



GRONDPLAN TANKPIT 1
SCHAL 1/200

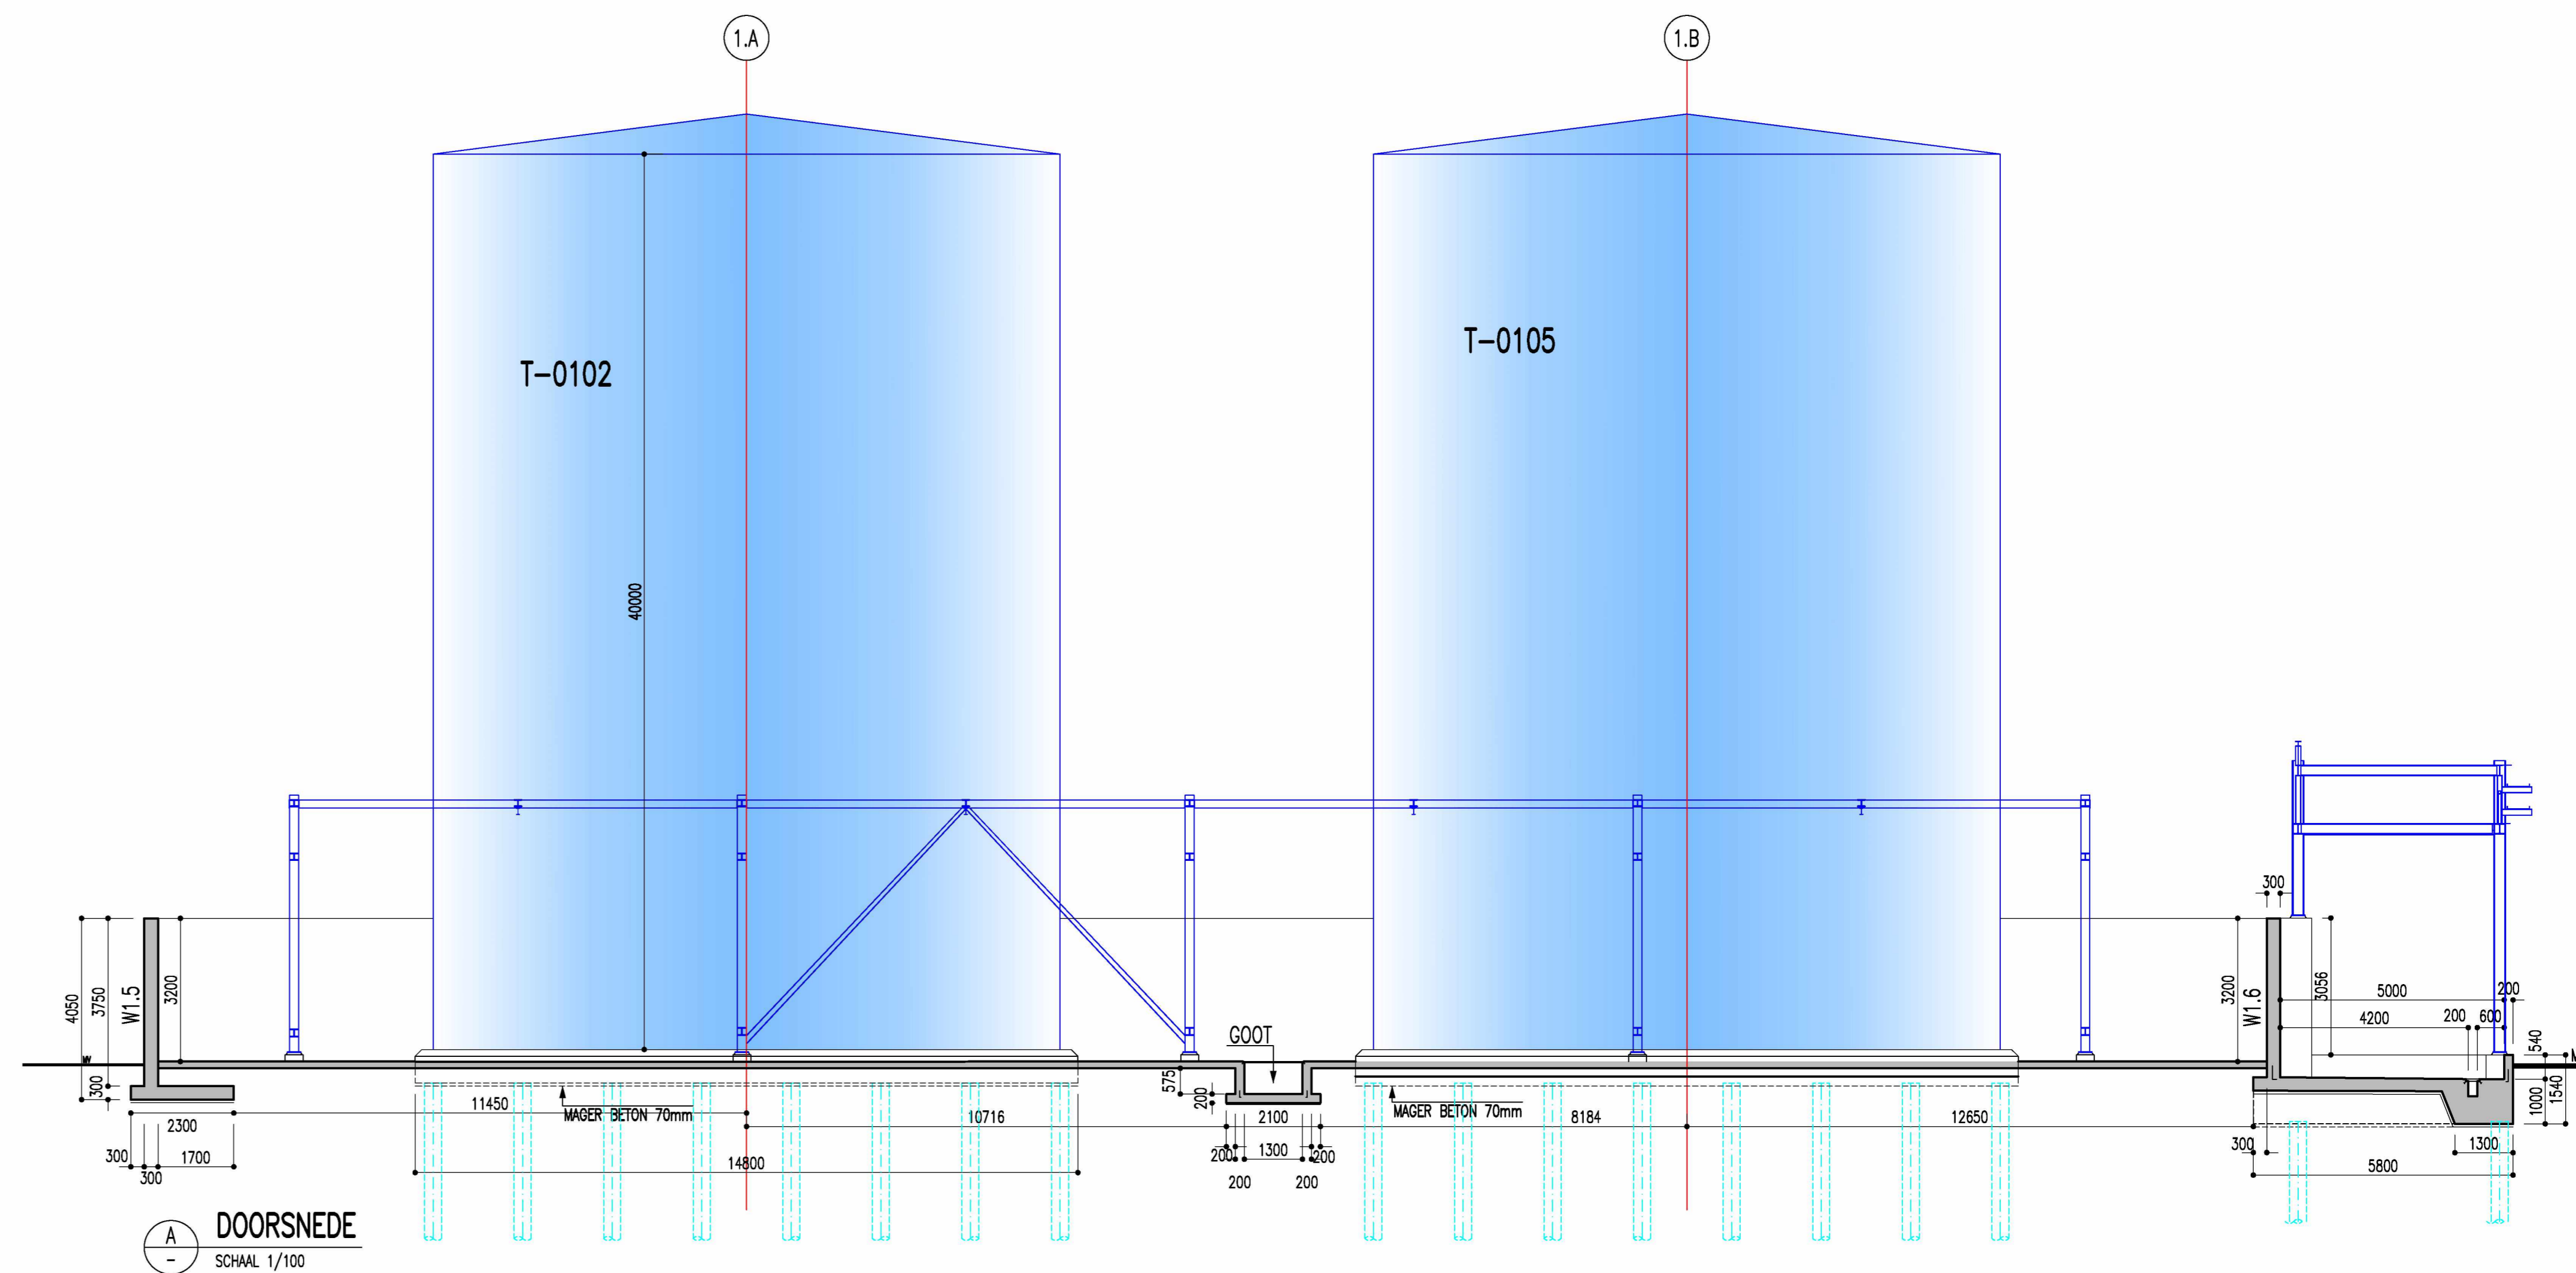

DOORSNEDE
SCHAL 1/100

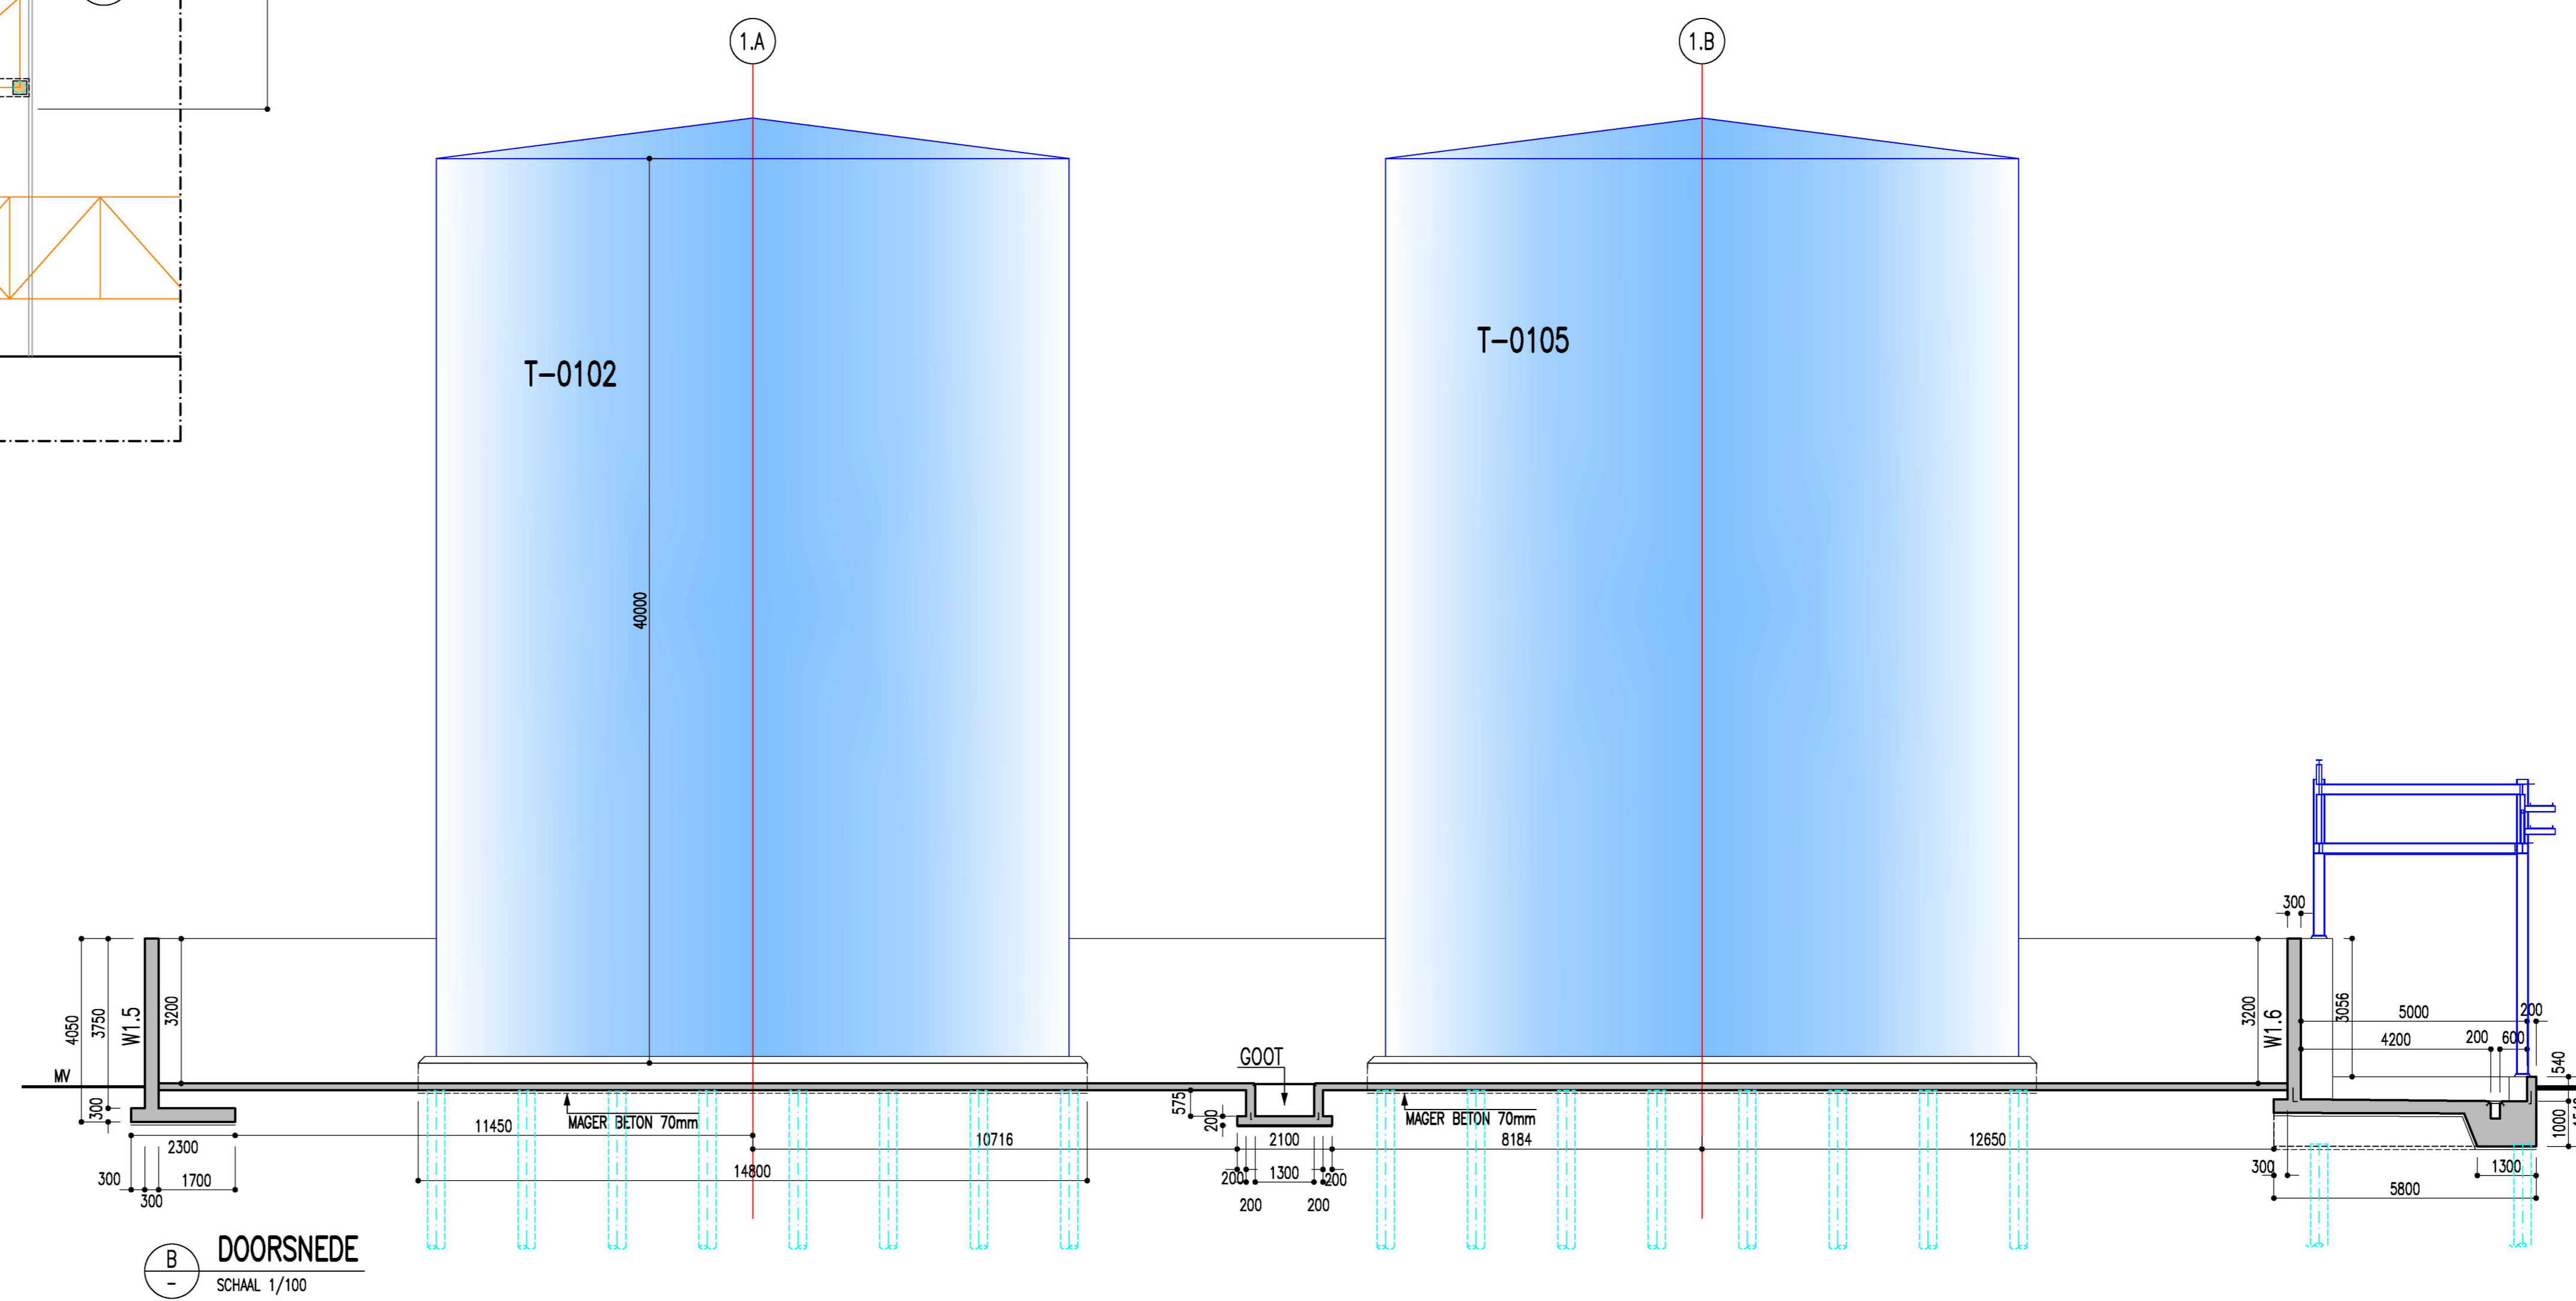

DOORSNEDE
SCHAL 1/100

NOTA

(a) Alle maten in mm, hoogtpeilen in m (NAP)

LEGENDE

- NIEUWE TANKSOKKEL VOOR TANK Ø14m, HOOGTE 20m, INHOUD 3079m³
- PIPE RACK
- SOKKEL PIPE RACK
- PAAL

REFERENTIES

nr	omschrijving	getekend	goedgekeurd	omschrijving	datum
8					
7					
6					
5					
4					
3					
2					
1					

0 Voor goedkeuring
omschrijving

CYKW
getekend goedgekeurd datum

14/12/2020

LBC ROTTERDAM – PROJECT RAINBOW
FAZE 5
TANKPUT 1: GRONDPLAN EN SNEDE

getekend	datum	room	SCHAL	FORMAT	REF. ONTWERPER	PLANNUMMER	INDEX
goedgekeurd	14/12/2020		1/200	A0	48240	B-102	0



Jan van Rijkwijkplein 156/4
B-2018 Antwerp, BELGIUM
Tel. +32.(0)3.237.17.45

BOUWPLAATS : LBC ROTTERDAM
OUDE WASHING 4
3197 XA BOTLEK – ROTTERDAM



Alle rechten voorbehouden. Reproductie, verspreiding en/of anderszins openbaar maken van deze tekening is strafbaar.