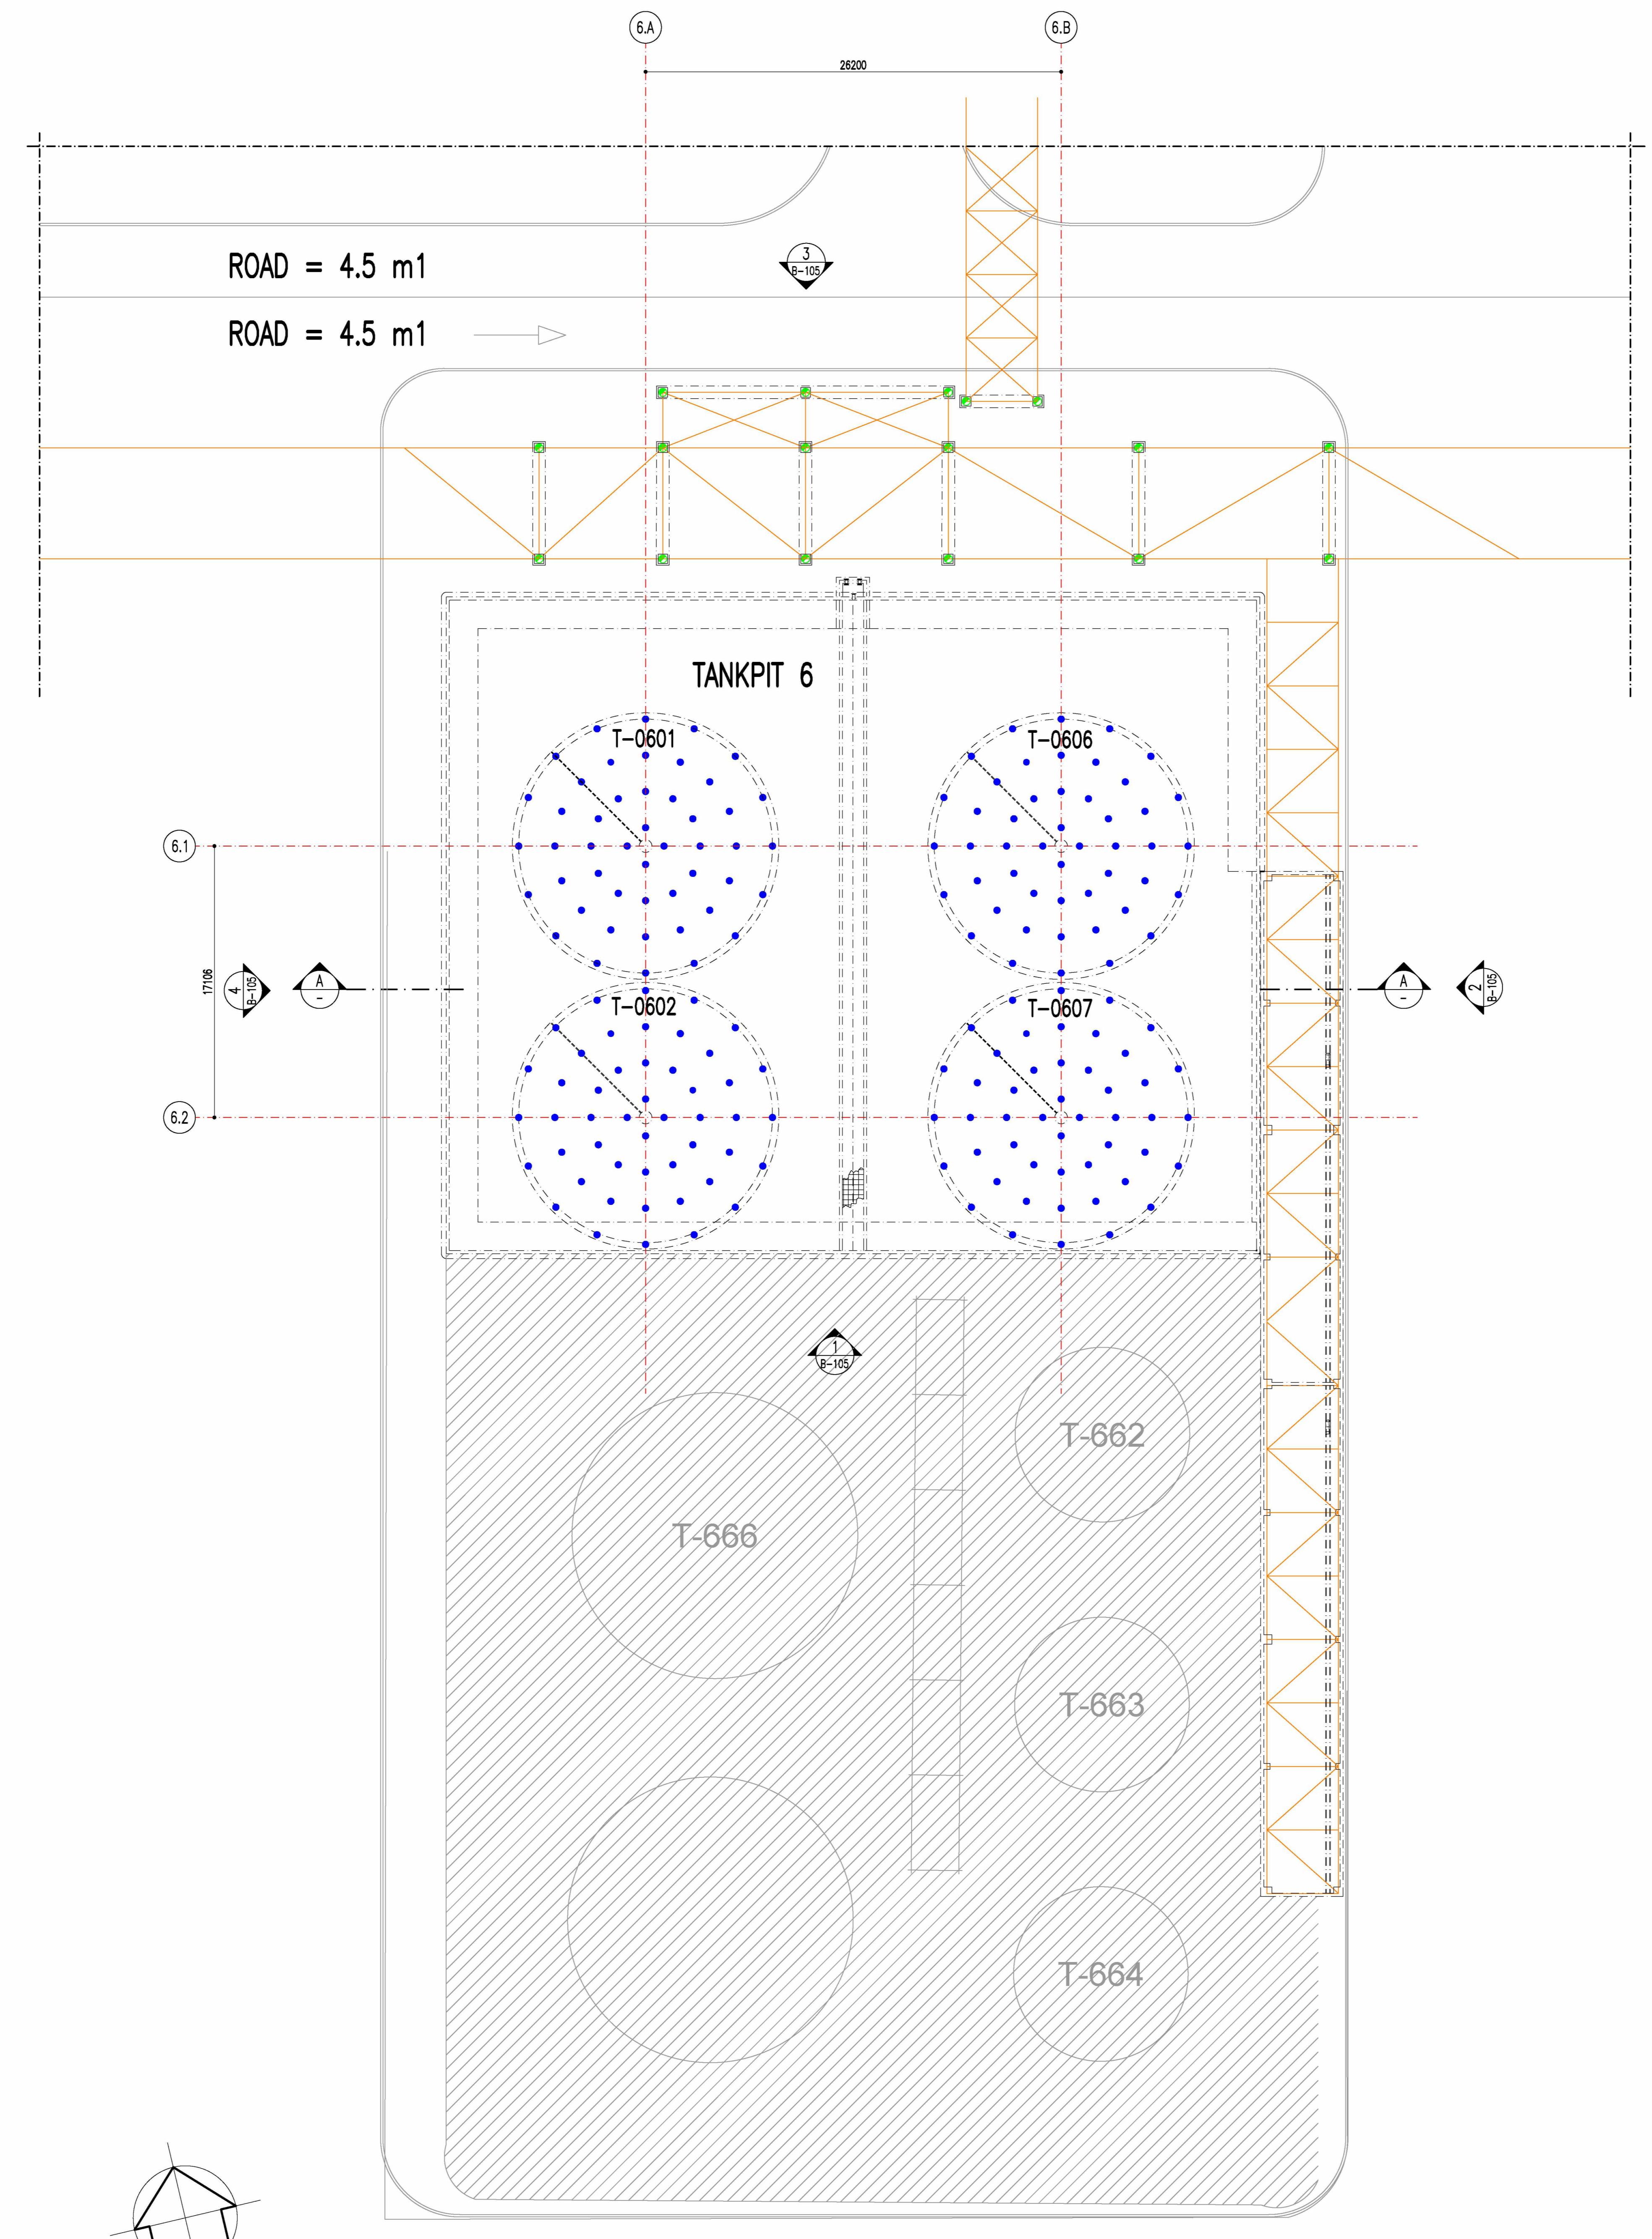


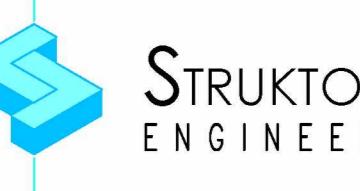
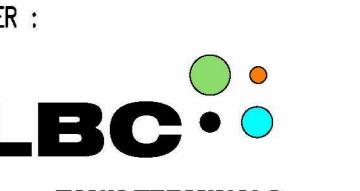
(a) Alle maten in mm, hoogteallen in m (NAP)

## LEGENDE

- PAAL 1
- PAAL 2



PALENPLAN TANKPIT 1  
SCHAL 1/200

REFERENTIES					
8					
7					
6					
5					
4					
3					
2					
1					
0	Voor goedkeuring omschrijving	CdW getekend	15/01/2021	gegezen	15/01/2021
LBC ROTTERDAM – PROJECT RAINBOW FAZE 4 TANKPUT 6: PALENPLAN					
getekend nogezien	datum 15/01/2021	naam 1/200	SCHAAL 1/200	FORMAT AO	REF. ONWERPER 48240
					PLAATNUMMER B-601
 <b>STRUKTUREG ENGINEERING</b> Jon van Rijswijcklaan 158/4 B-2018 Antwerp, BELGIUM Tel. +32(0)3.237.17.45			BOUWPLAATS : LBC ROTTERDAM Oude Maasweg 4 3197 XA BOTLEK – ROTTERDAM		
BOUWHEER :					
 <b>LBC • TANK TERMINALS</b>					

Alle rechten voorbehouden. Reproductie, kopieën en/of bewerking van dit document zijn alleen toegestaan na schriftelijke toestemming van de ontwerper.

Oversending kan tot rechtopvoering en schoofcontrole leiden.