

(c) Alle maten in mm, hoogtespellen in m (MAP)

LEGENDE

- PAAL 1
- PAAL 2

REFERENTIES

8					
7					
6					
5					
4					
3					
2					
1					
D	Voor goedkeuring			CvdW	17/12/2020
	omschrijving	getekend	roepsten	datum	

LBC ROTTERDAM – PROJECT RAINBOW
FAZE 3
TANKPUT 11: PALENPLAN


getekend	datum	room	SCHAAL	FORMAT	REF. ONTWERPER	PLANNUMMER	INDEX
roepsten	17/12/2020		1/200	A0	48240	B-1101	0

**STRUKTOREG
ENGINEERING**
Jan van Rijnwijcklaan 156/4
B-2018 Antwerp, BELGIUM
Tel. +32(0)3.237.17.45

BOUWPLAATS : LBC ROTTERDAM
OUDE WASHIED 4
3197 XA BOTLEK - ROTTERDAM

BOUWHEER :
LBC
TANK TERMINALS

Alle rechten voorbehouden. Reproductie, verspreiding en/of anderszins openbaar maken van dit document is strafbaar.

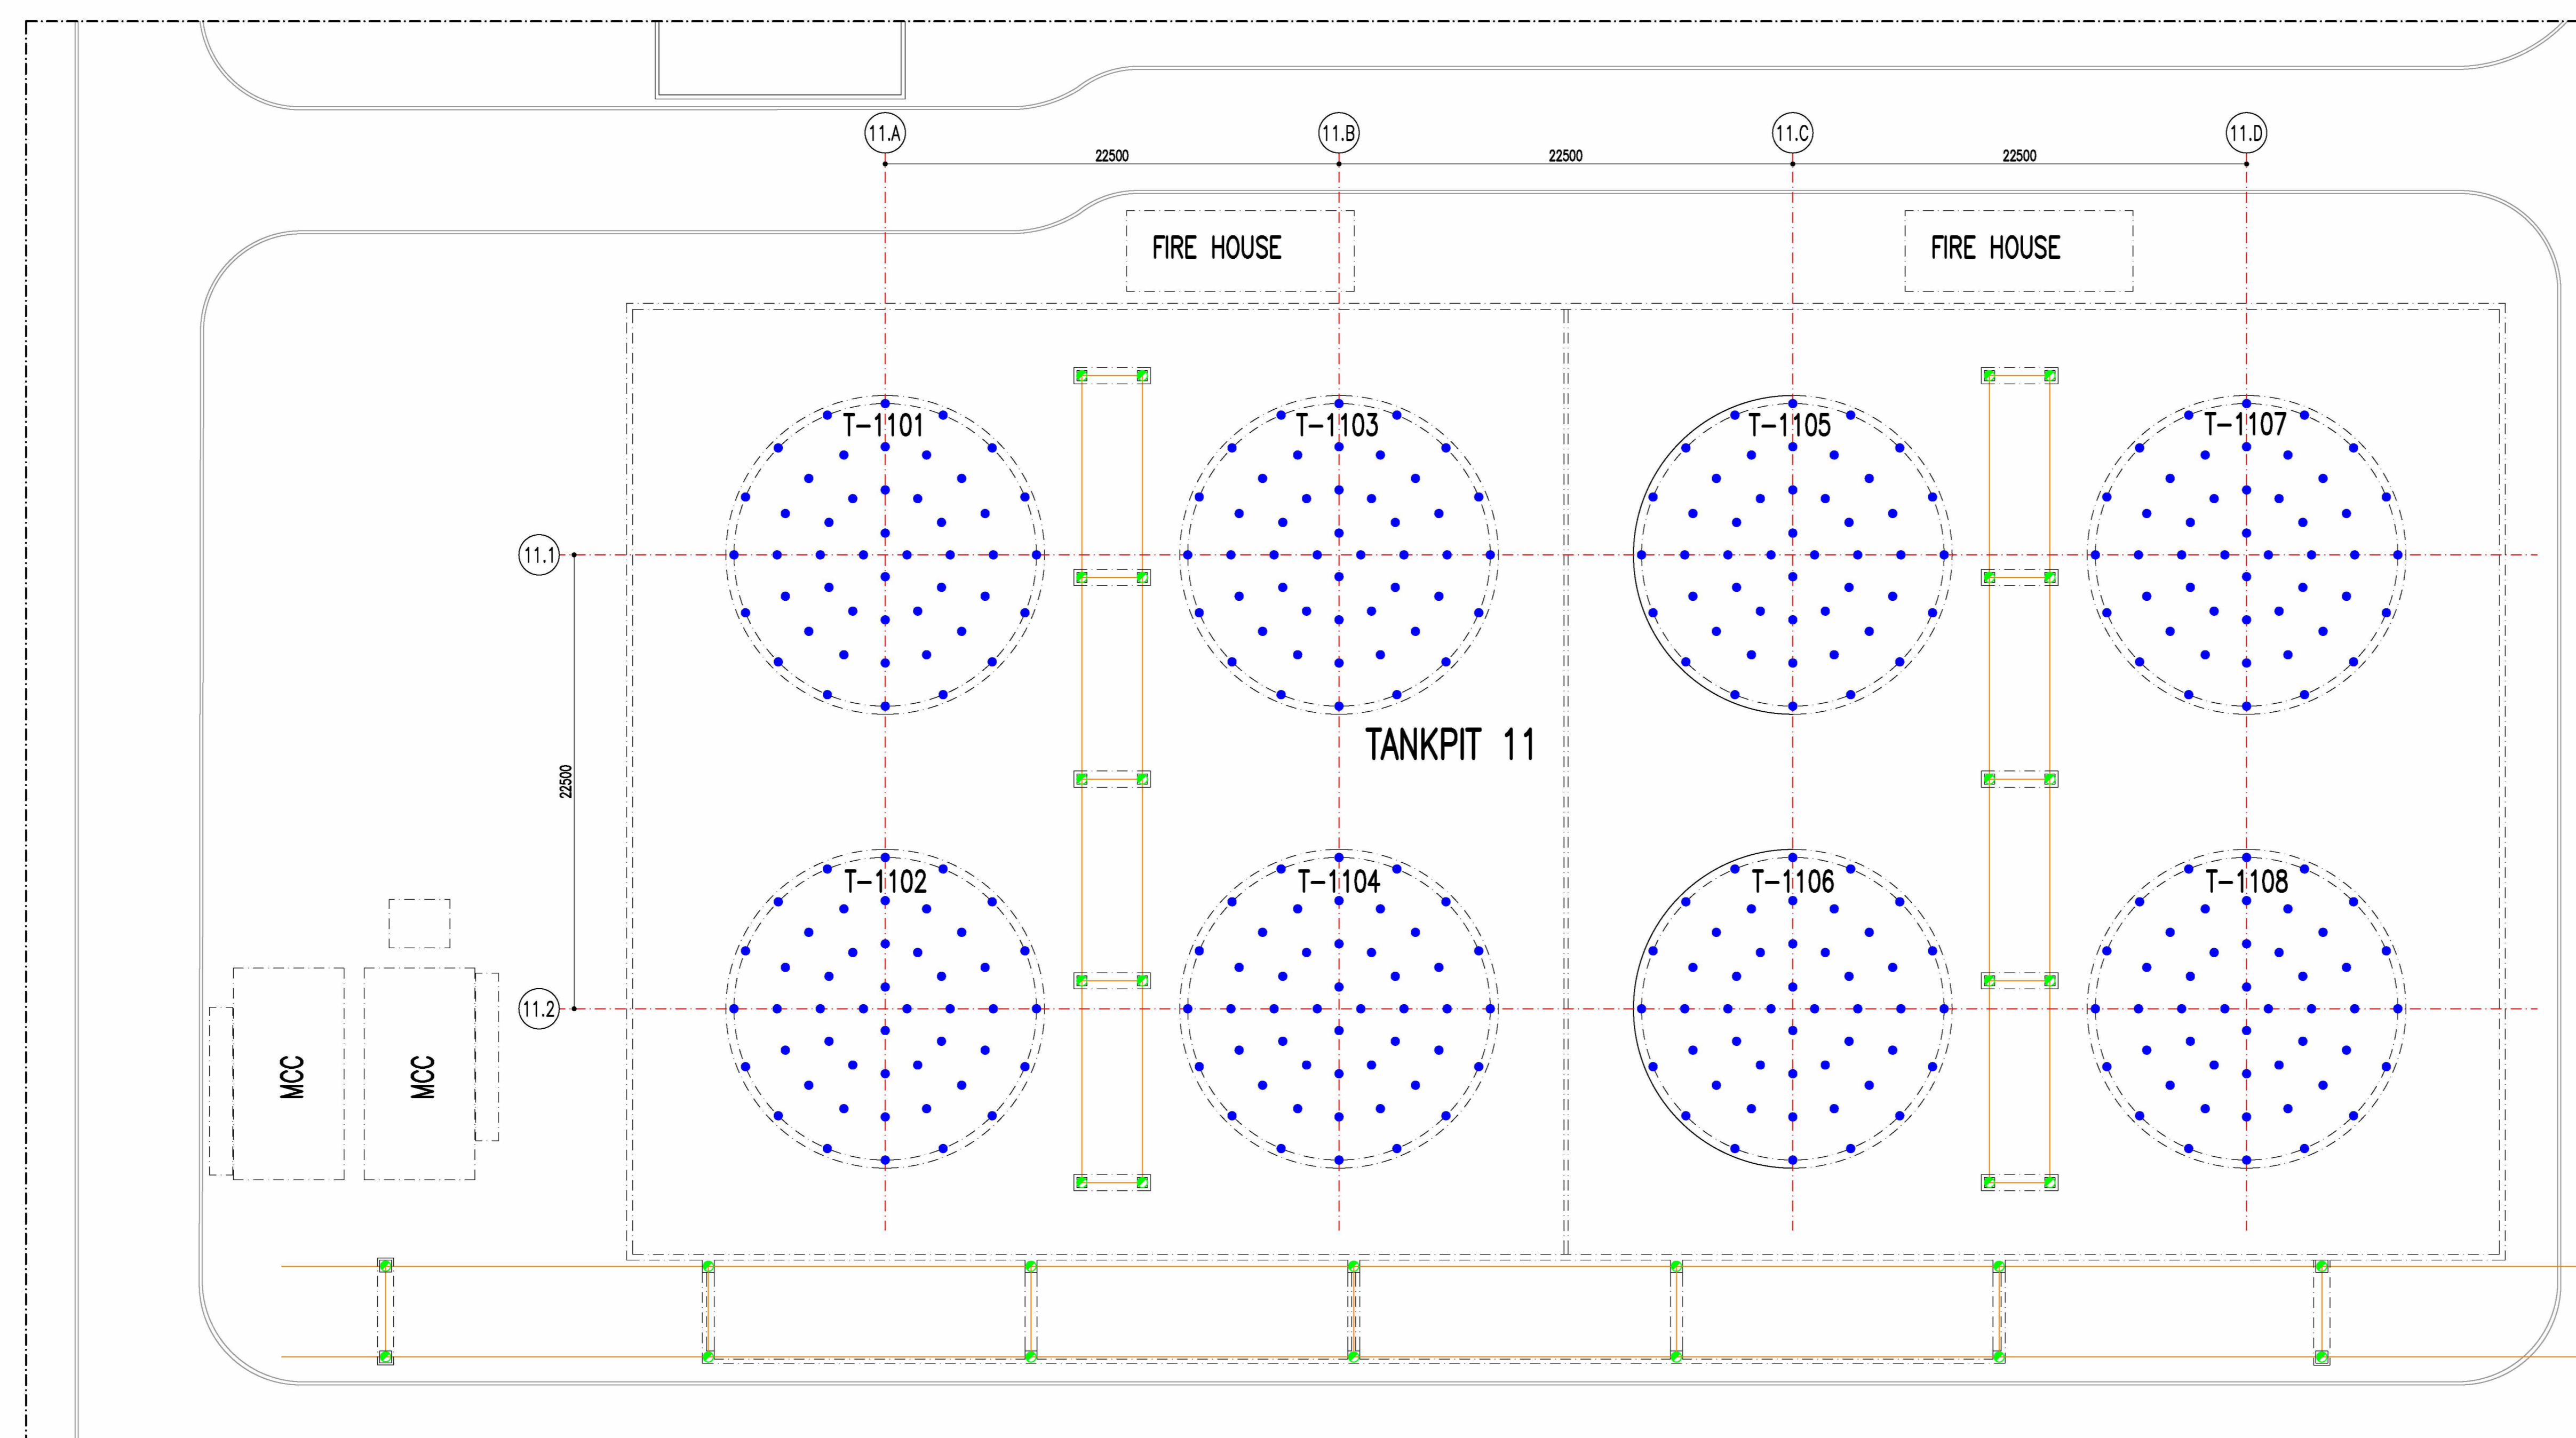

GRONDPLAN TANKPIT 11
SCHALE 1/200