


GRONDPLAN
SCHAL 1/100

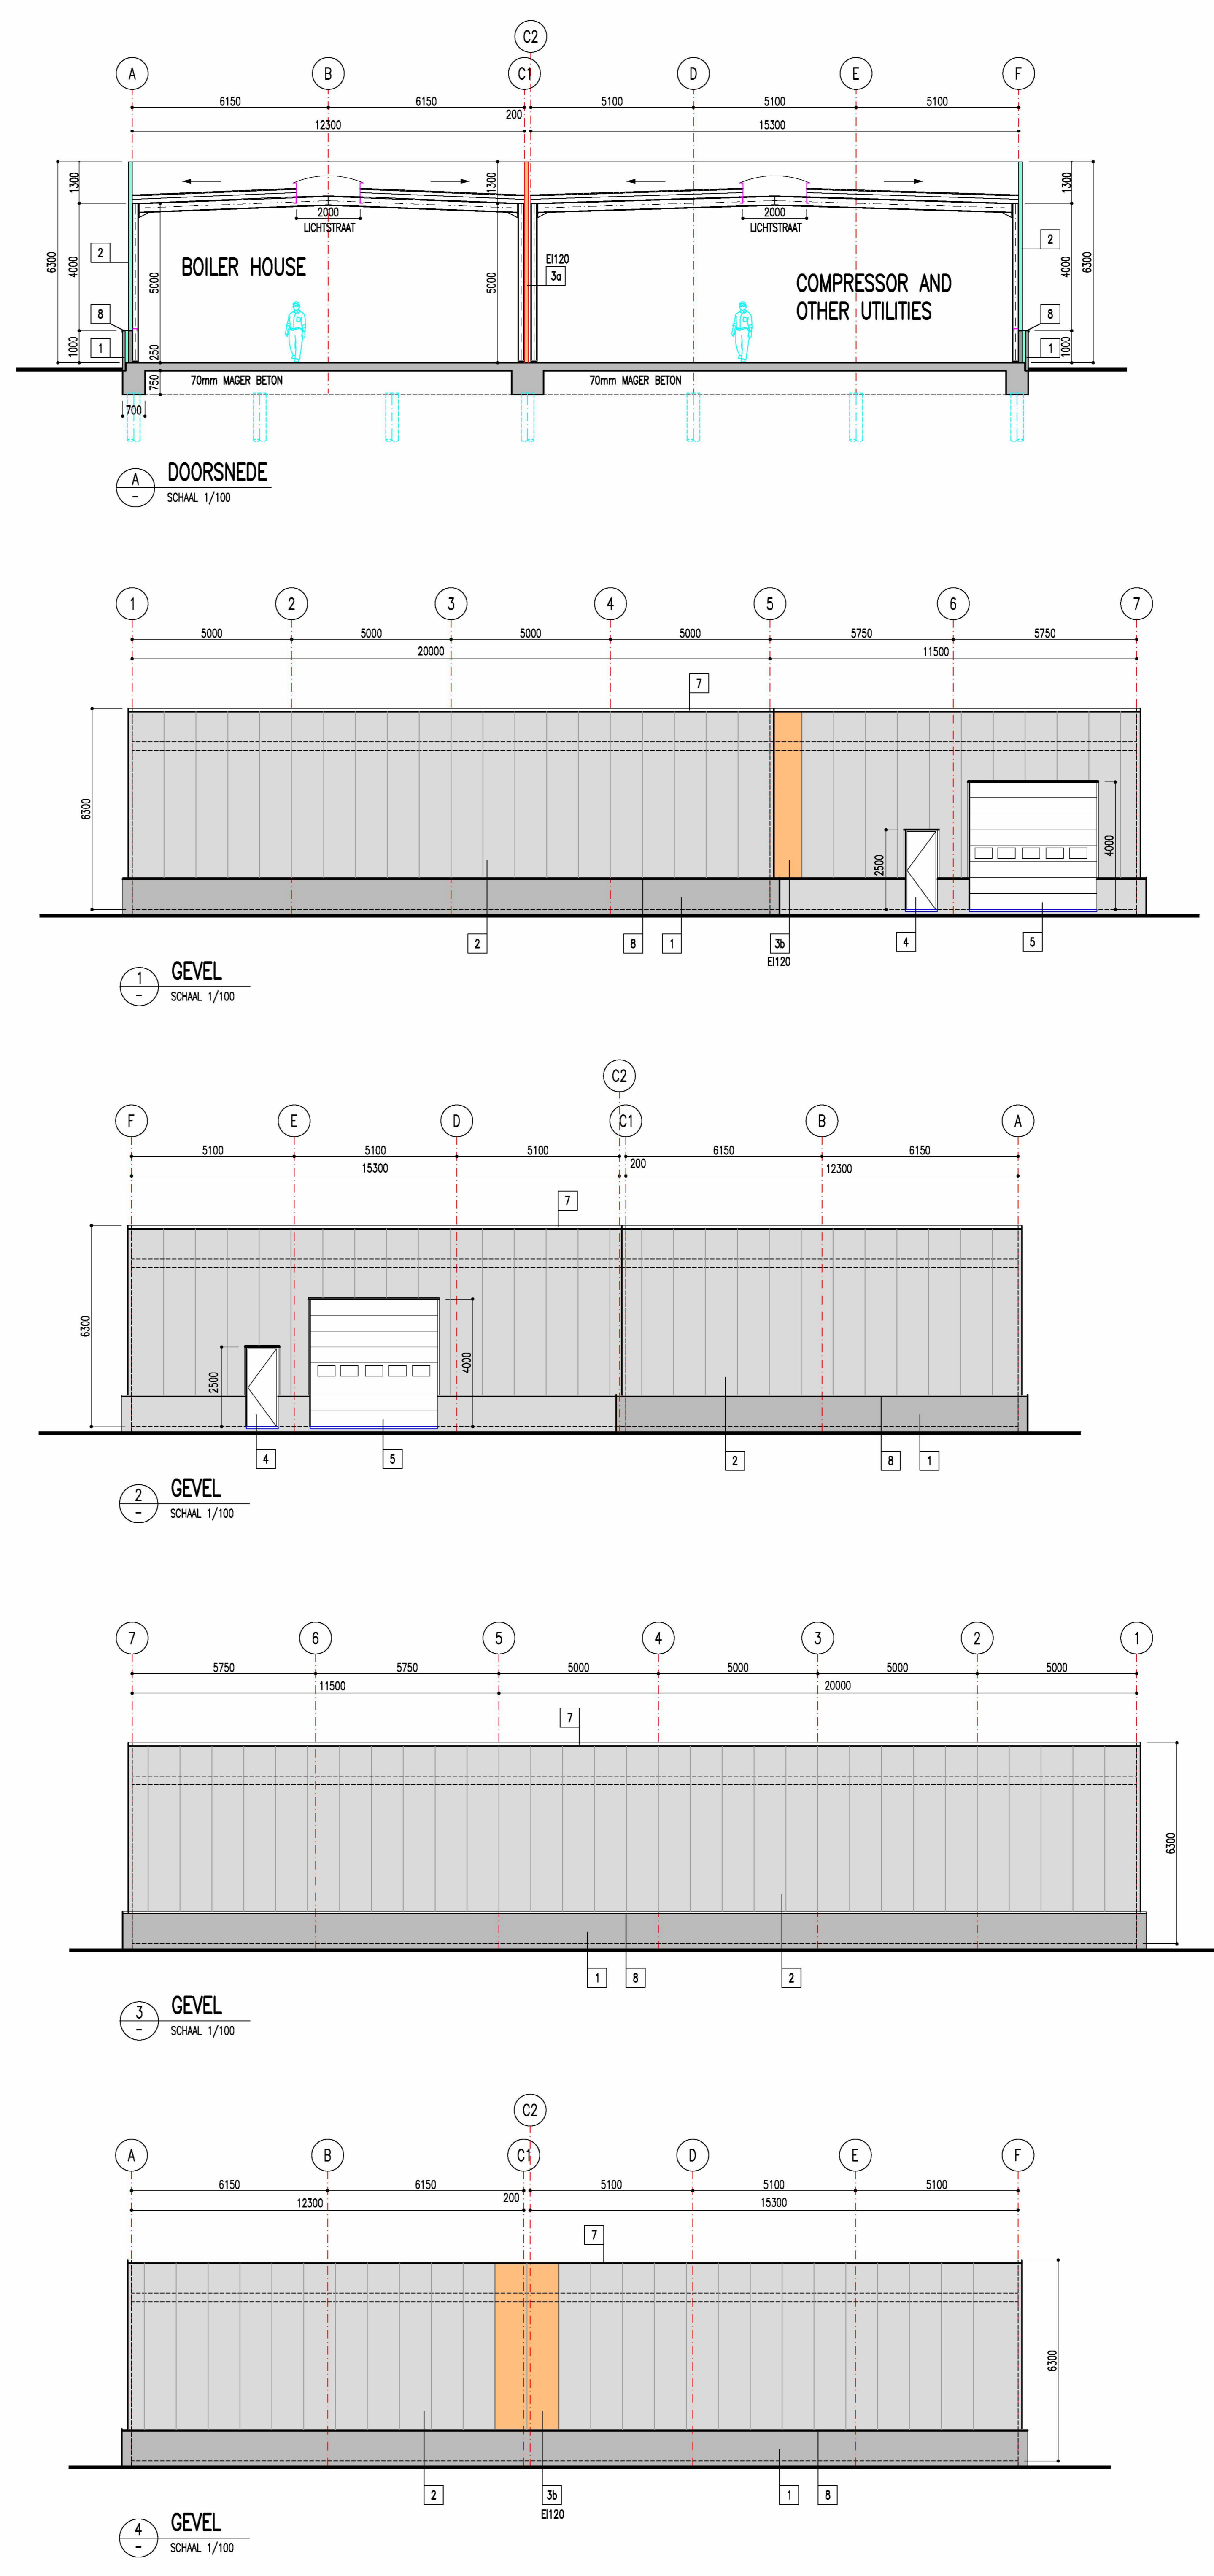

NOTA
(c) Alle maten in mm, hoogtes in m (T.M.W)

LEGENDE

- 1 GRIS ZICHTBETON
- 2 SANDWICHPANELEN
- 3a BRANDMUUR, E120, BEVESTIGD AAN STAALSTRUCTUUR MET SMELTANKERS AAN BEIDE KANTEN
- 3b BRANDMUUR, E120, GEVEL
- 4 DEUR (1000x2500 bth)
- 5 SECTIONALPOORT (4000x4000 bth)
- 6 STAALSTRUCTUUR, GALVA
- 7 DAKRANDPROFIEL
- 8 DRUPLIJST

8					
7					
6					
5					
4					
3					
2					
1					
D	Voor goedkeuring omschrijving		KB getekend	08/12/2020	08/12/2020

LBC ROTTERDAM – PROJECT RAINBOW
FAZE 3
UTILITY GEBOUW: GRONDPLAN-SNEDE-GEVELS

getekend	datum	room	SCHAL	FORMAT	REF. ONTWERPER	PLANNUMMER	INDEX
06/12/2020			1/100	A0	48240	B-2102	0

STRUKTOREG ENGINEERING
Jan van Rijkwijcklaan 156/4
B-2018 Antwerp, BELGIUM
Tel. +32.(0)3.237.17.45

BOUWHEER : LBC ROTTERDAM
OUDE WASHING 4
3197 XA BOTLEK - ROTTERDAM

BOUWHEER : LBC TANK TERMINALS

Alle rechten voorbehouden. Reproductie, verspreiding en/of anderszins openbaar maken van deze tekening is strafbaar. Het is niet toegestaan deze tekening te kopiëren of te verspreiden.