

NOTA

(a) Alle maten in mm, hoogtepeilen in m (NAP)

LEGENDE

- 1 ZICHTBETON, GRIJS
- 2 STALEN TANK, GESCHILDERD, LICHTGRUIS
- 3 PIPE RACK, GALVA
- 4 TRAP/LADDER, GALVA

REFERENTIES

8					
7					
6					
5					
4					
3					
2					
1					
0	Voor goedkeuring		KB		08/12/2020
	omschrijving		getekend	nagezien	datum

LBC ROTTERDAM – PROJECT RAINBOW
FAZE 3
TANKPUT 11: GEVELS


getekend	datum	naam	SCHAAL	FORMAAT	REF. ONTWERPER	PLANNUMMER	INDEX
nagezien	08/12/2020		1/200	A1	48240	B-1105	0

STRUKTOREG ENGINEERING
Jan van Rijswijklaan 158/4
B-2018 Antwerpen, BELGIUM
Tel. +32.(0)3.237.17.45


BOUWPLAATS : LBC ROTTERDAM
OUDE MAASWEG 4
3197 XA BOTLEK – ROTTERDAM

BOUWHEER :
LBC TANK TERMINALS


Alle rechten voorbehouden. Reproductie, mededeling aan derden dan wel enig ander gebruik slechts na onze uitdrukkelijke schriftelijke toestemming. Overtreding kan tot rechtszeggings- en schadeclaiming leiden.

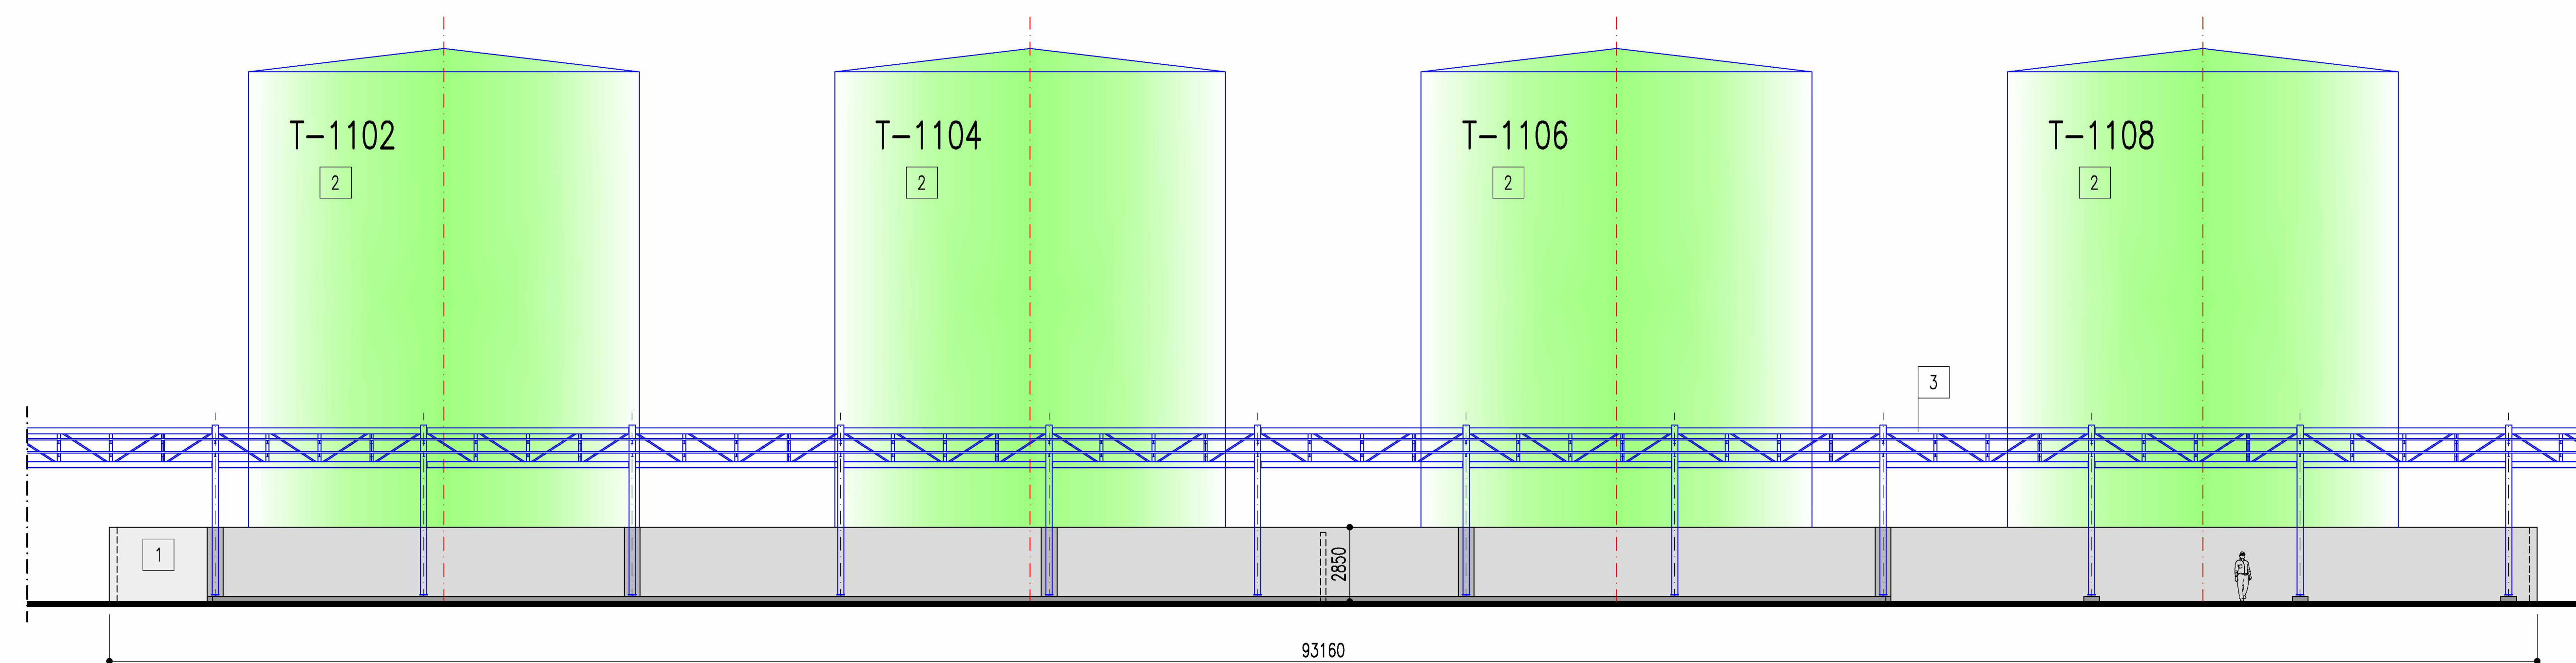

1 GEVEL
SCHAAL 1/200

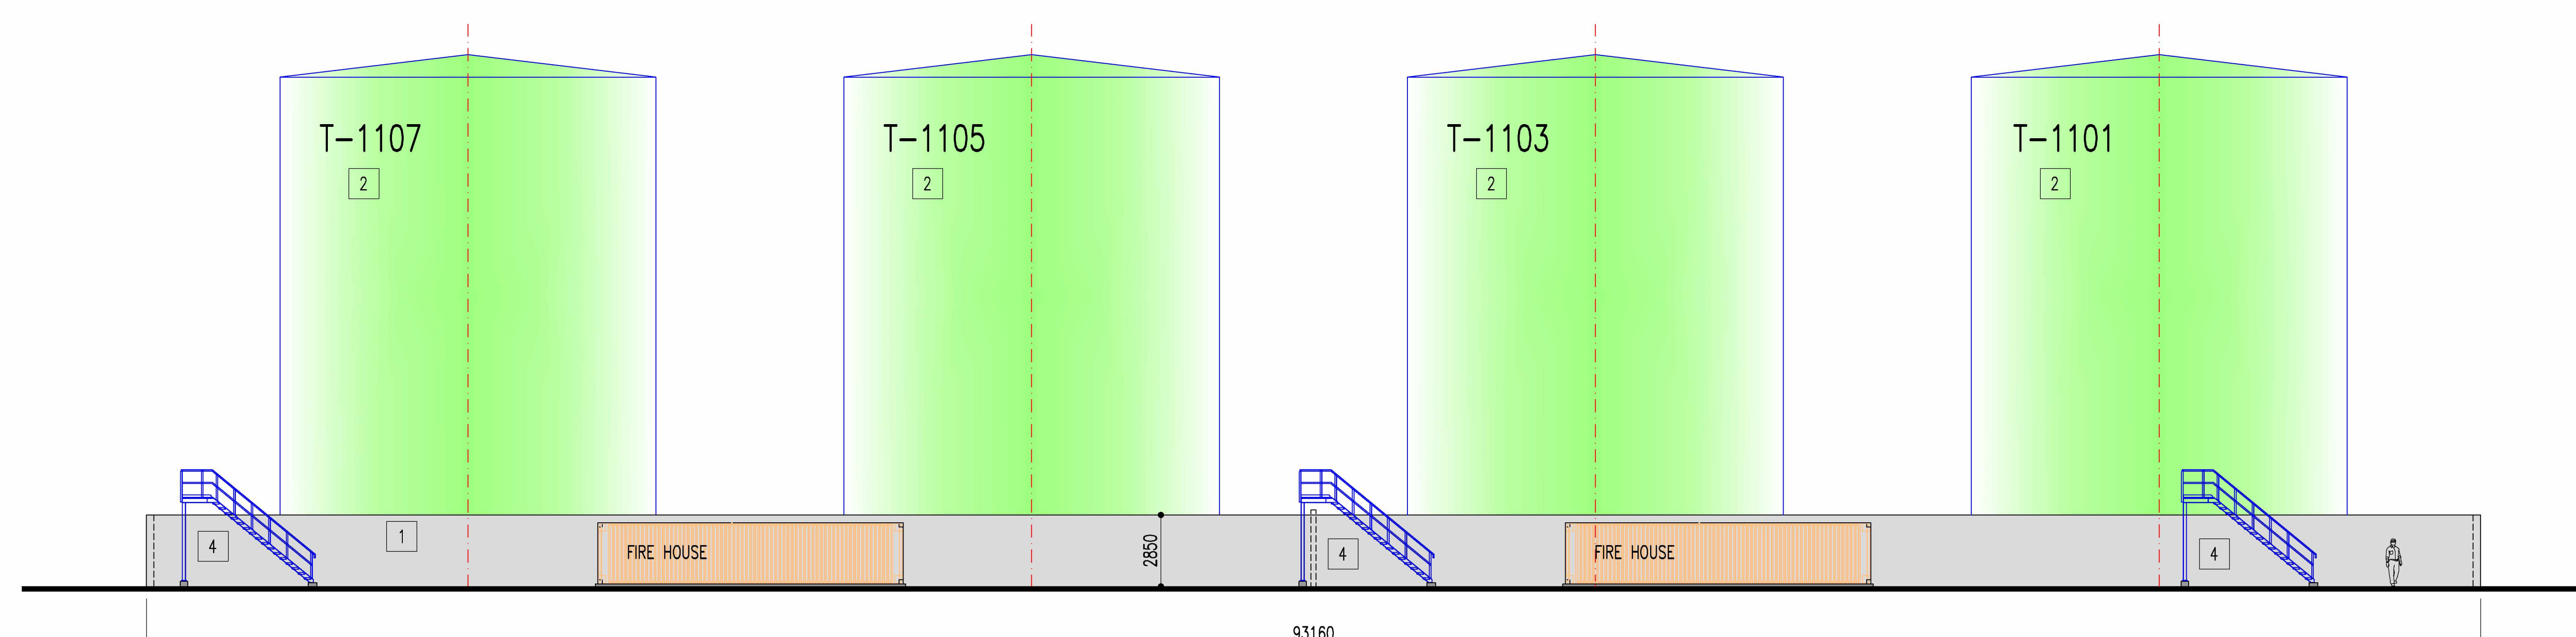

3 GEVEL
SCHAAL 1/200

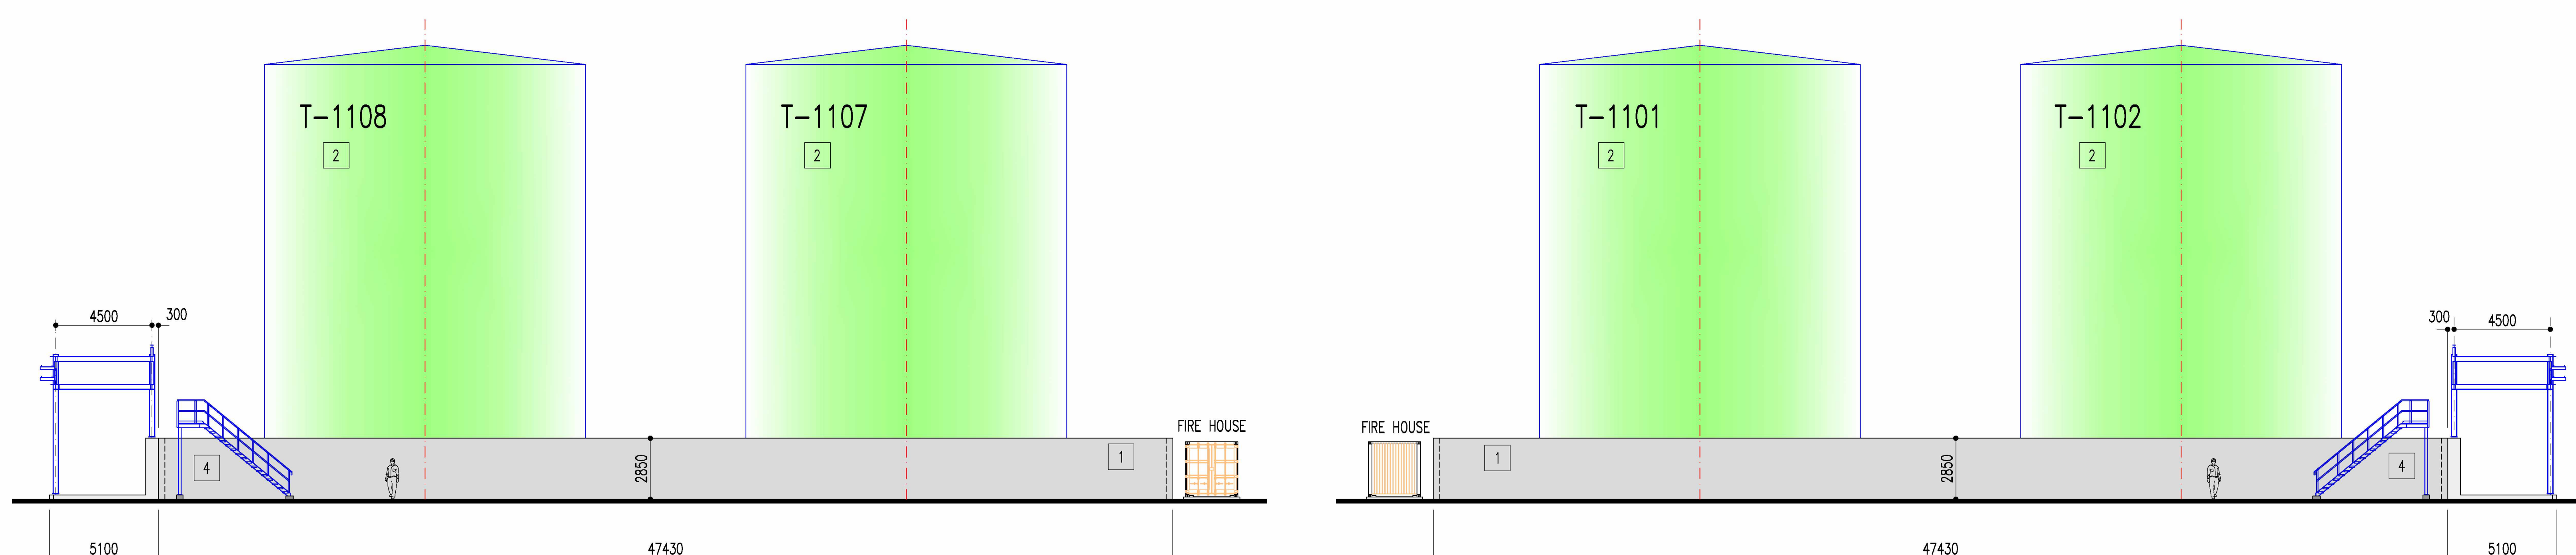

2 GEVEL
SCHAAL 1/200

4 GEVEL
SCHAAL 1/200