





(c) Alle maten in mm, hoogtes in m (MAP)

LEGENDE

-  NEUWE TANKSOKKEL VOOR TANK Ø14m, HOOGTE 20m, INHOUD 3078m³
-  PIPE RACK
-  SOKKEL PIPE RACK
-  FLANDERNSPIL

REFERENTIES

8				
7				
6				
5				
4				
3				
2				
1				
0				

getekend	datum	room	SCHAAL	FORMAAT	REF. ONTWERPER	PLANNUMMER	INDEX
rogezen	06/12/2020		1/200	A0	48240	B-1102	0

LBC ROTTERDAM – PROJECT RAINBOW
FAZE 3
TANKPIT 11: GRONDPLAN EN SNEDE


STRUKTOREG ENGINEERING
Jan van Rijkwijcklaan 156/4
B-2018 Antwerp, BELGIUM
Tel. +32.(0)3.237.17.45

BOUWPLAATS : LBC ROTTERDAM
OUDE WASHING 4
3197 XA BOTLEK – ROTTERDAM


BOUWHEER :

LBC
TANK TERMINALS

Alle rechten voorbehouden. Reproductie, verspreiding of anderszins openbaar maken van dit document is strafbaar. Het verspreiden van dit document is strafbaar.

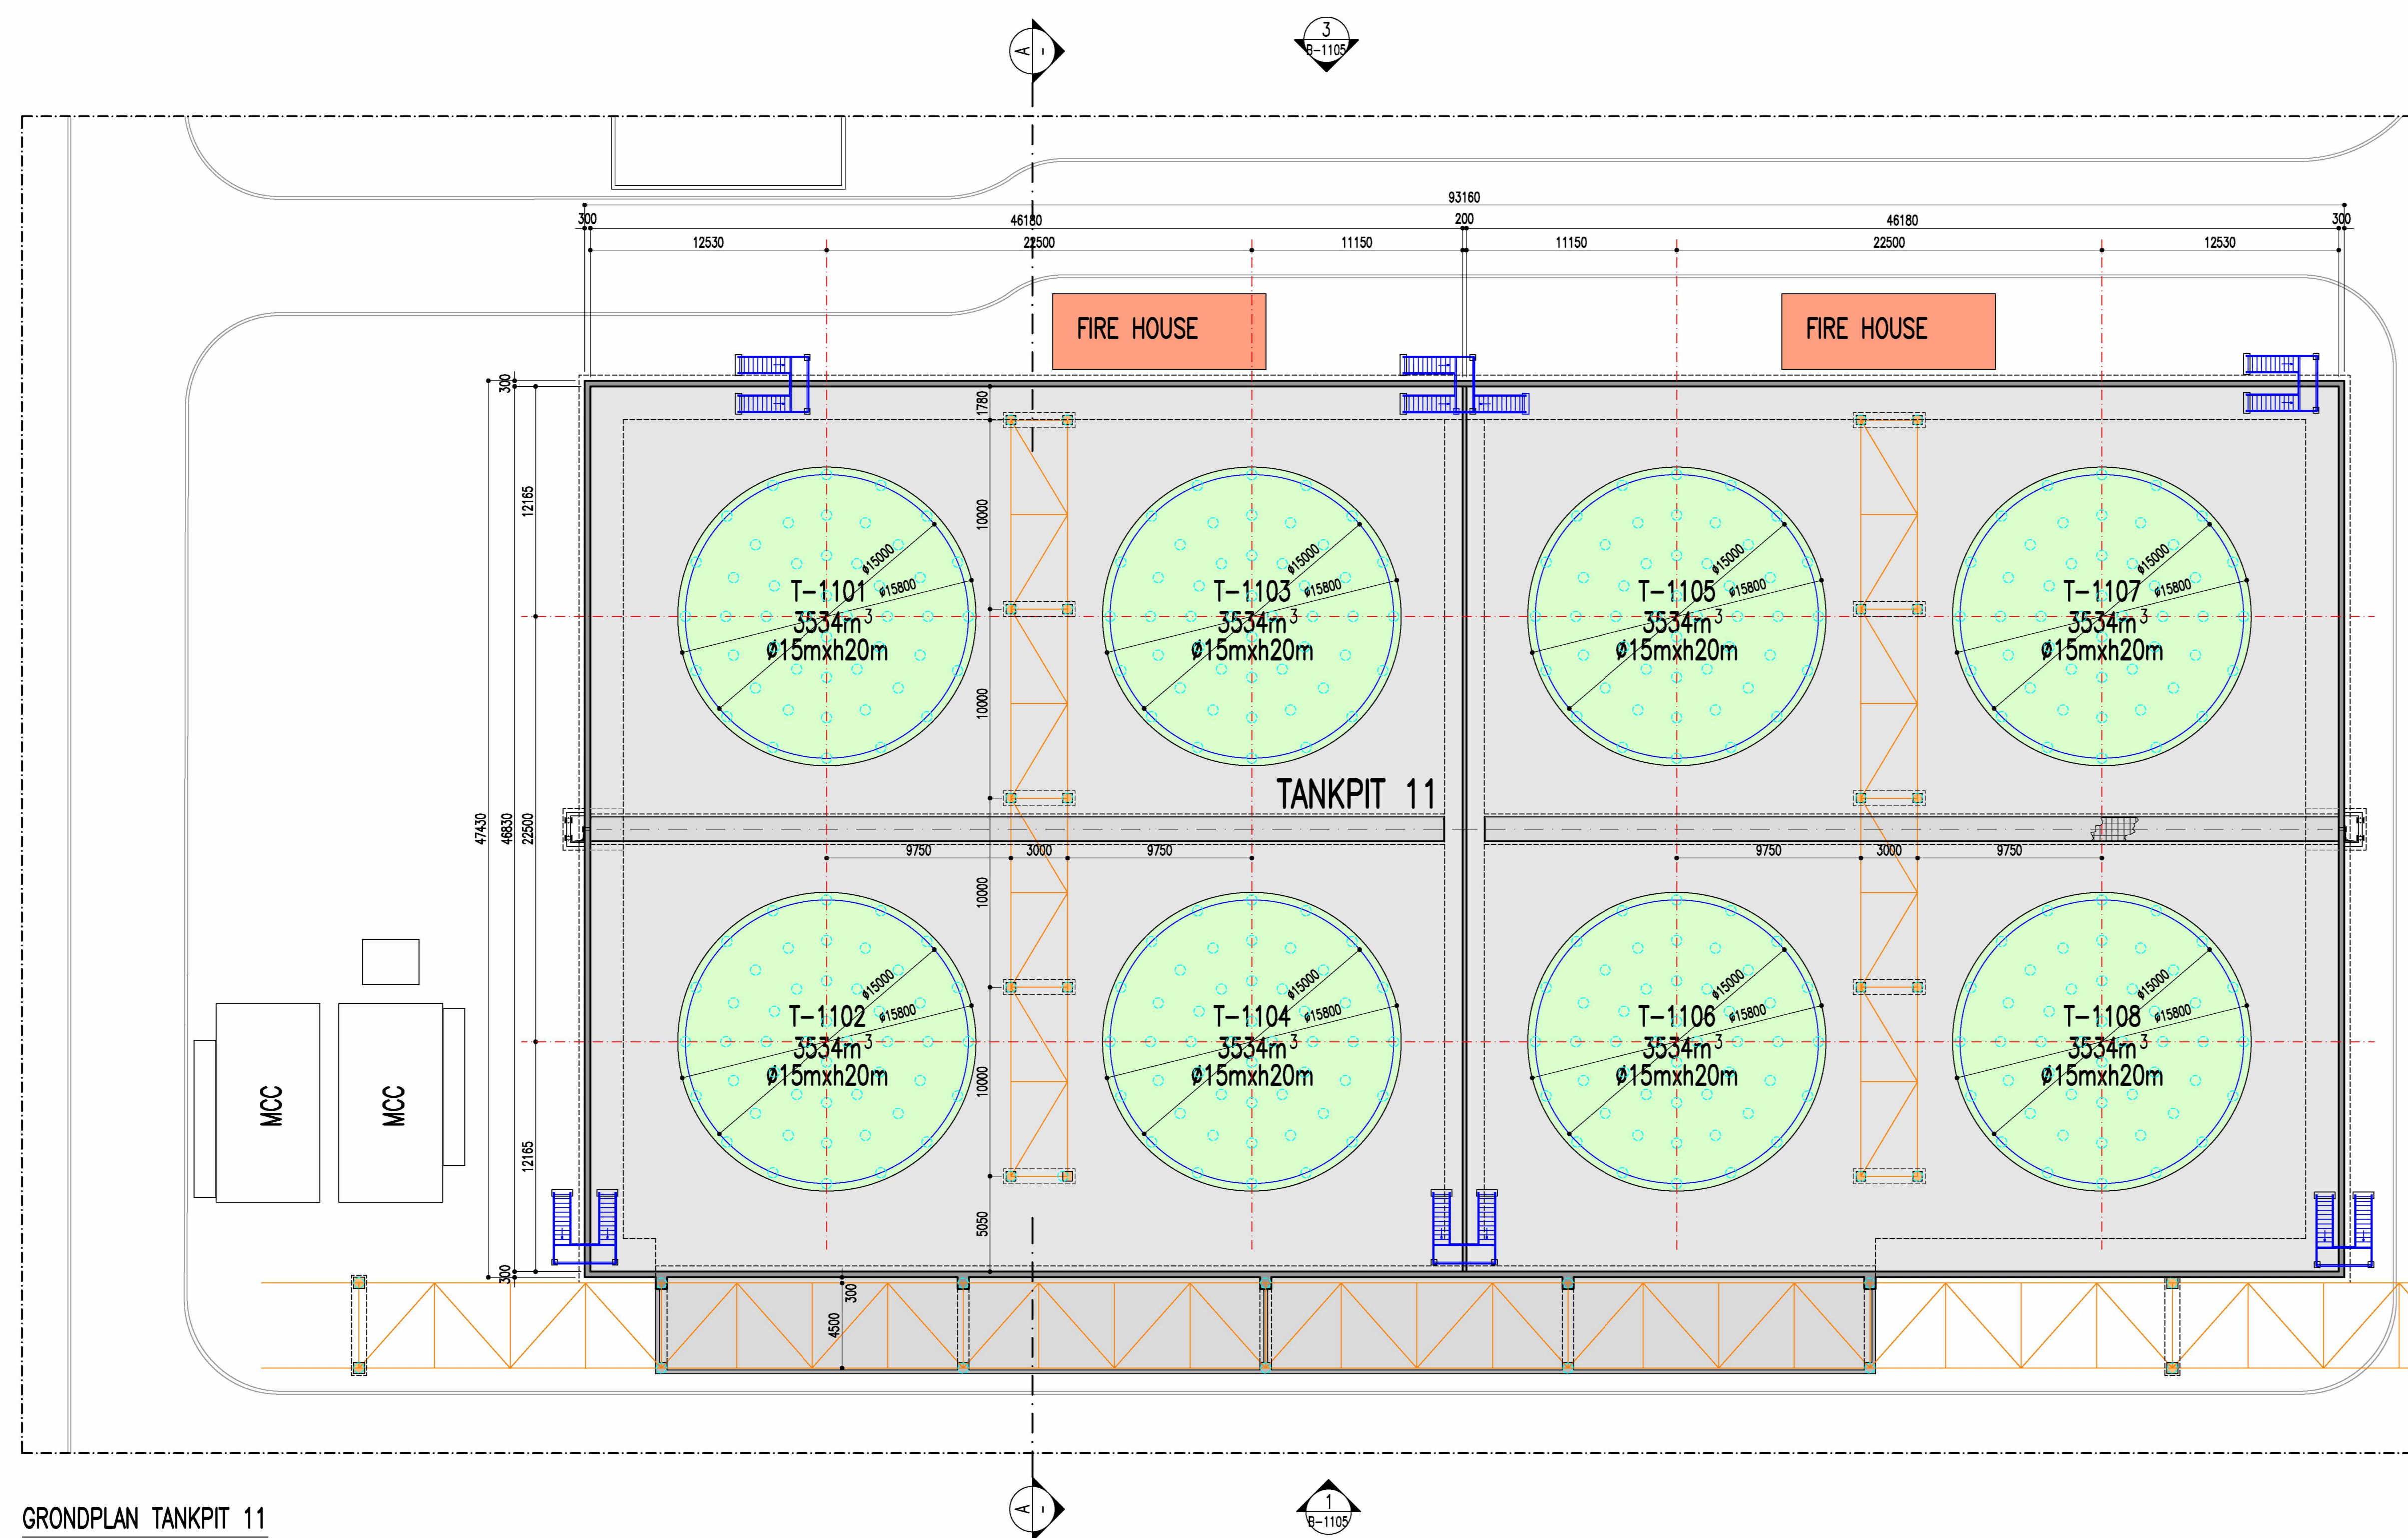

GRONDPLAN TANKPIT 11
SCHAAL 1/200

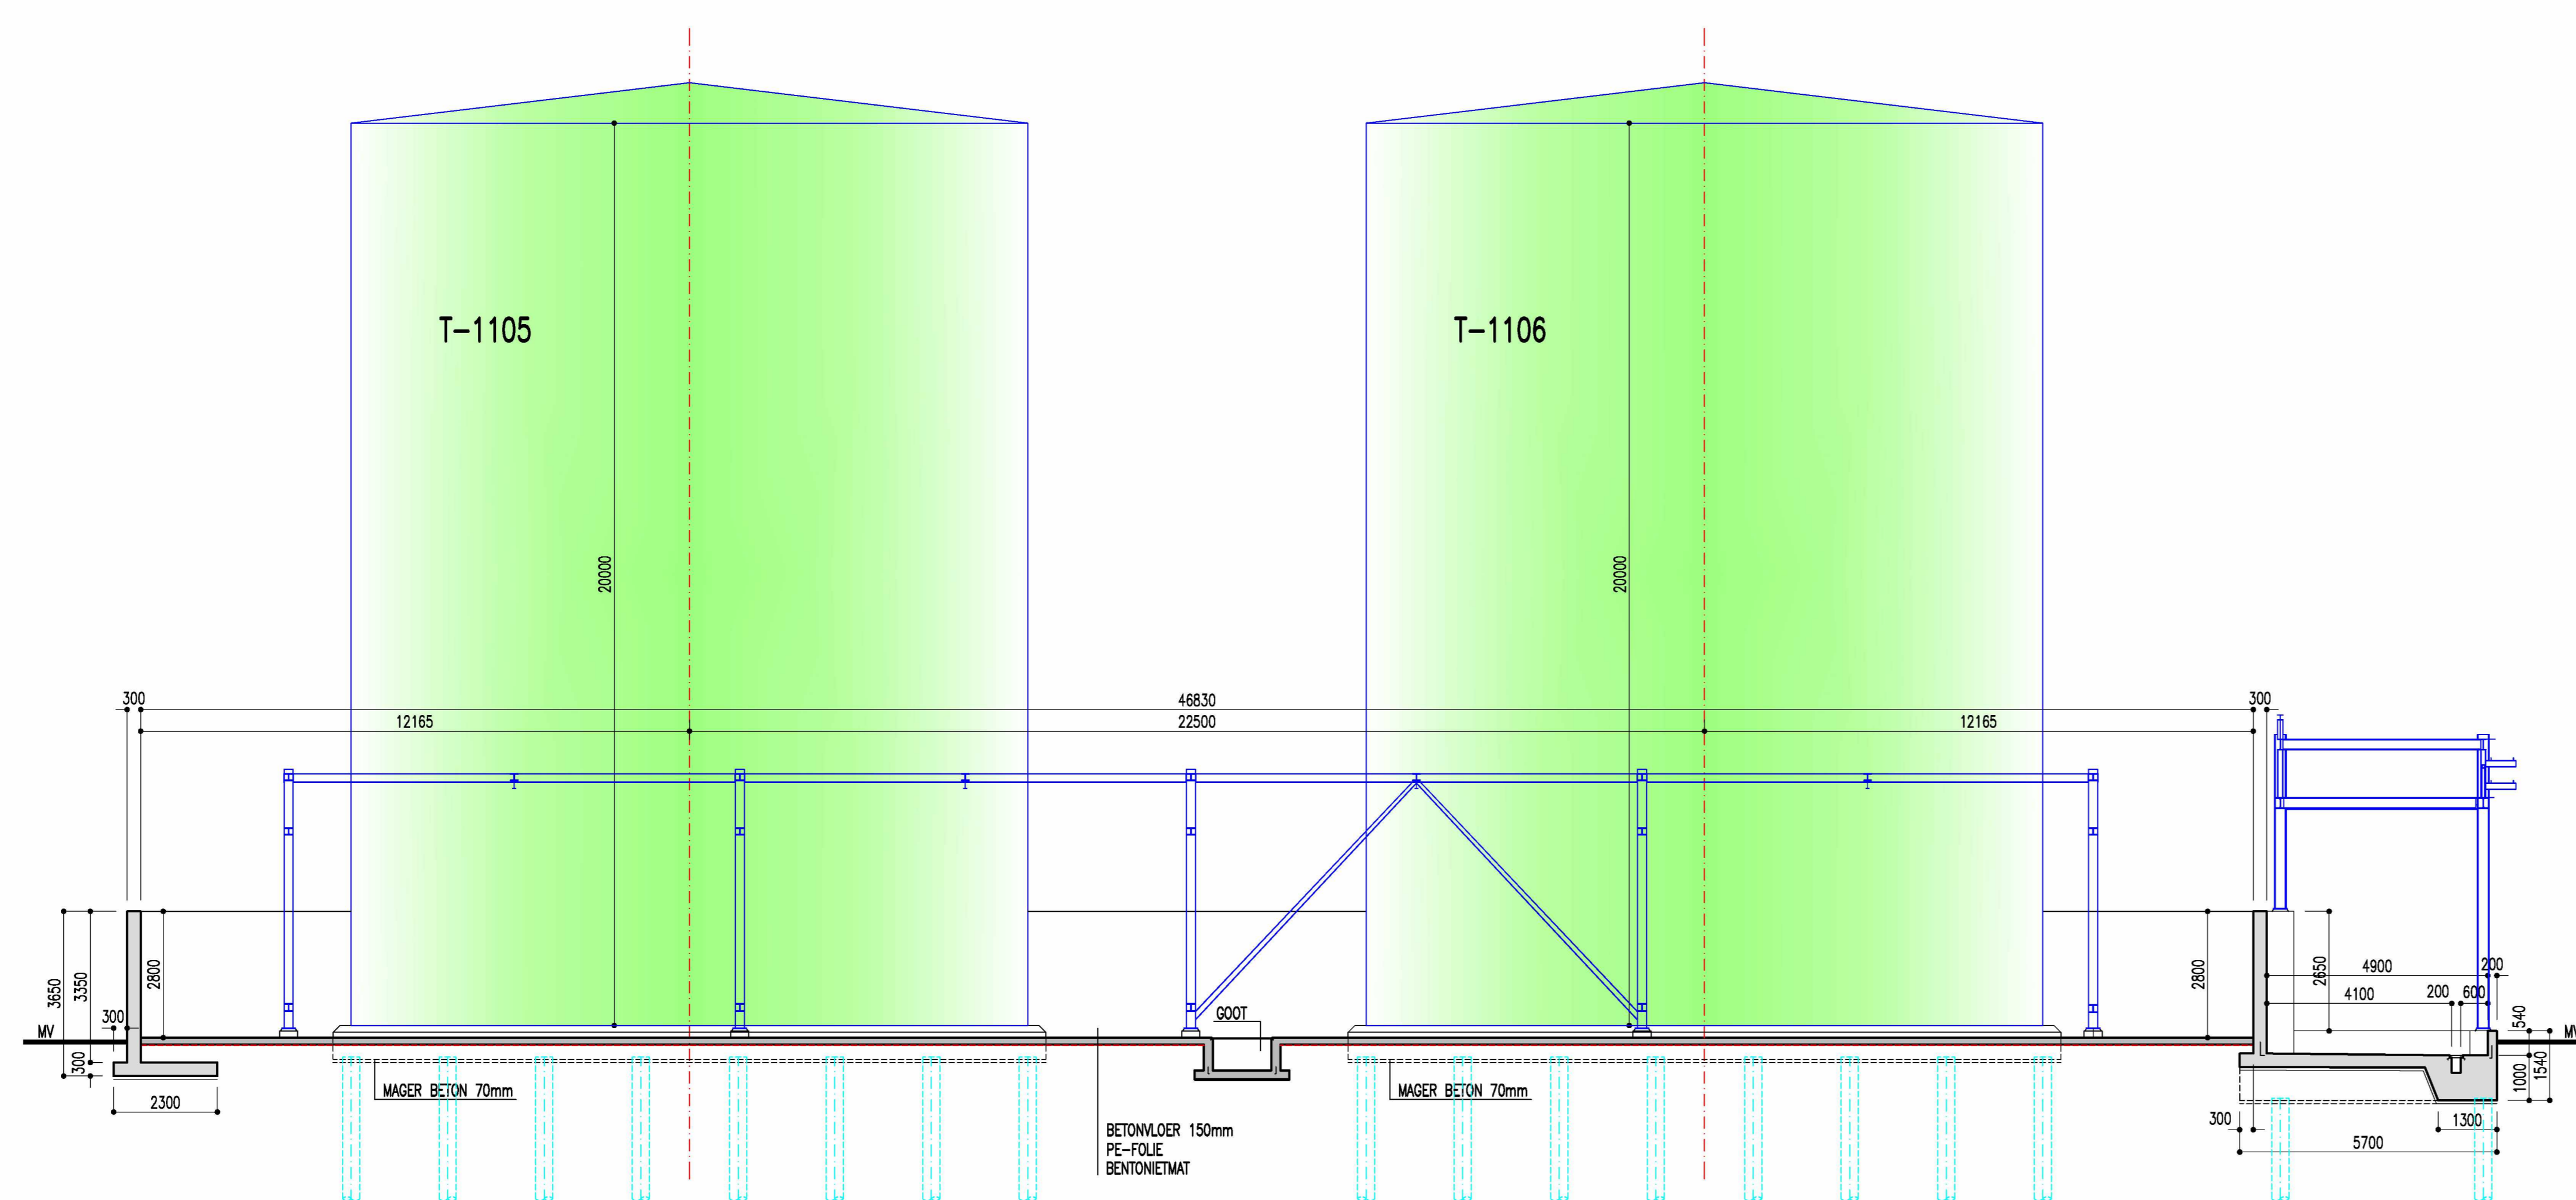

DOORSNEDE
SCHAAL 1/100