
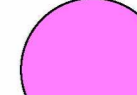
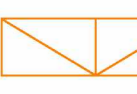


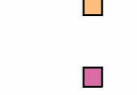

(c) Alle maten in mm, hoogtes in m (MAP)

LEGENDE

-  NIEUWE TANKSOKKEL VOOR TANK Ø13m, HOOGTE 20m, INHOUD 2655m³
-  PIPE RACK
-  SOKKEL PIPE RACK
-  BESTAANDE SOKKEL PIPE RACK
-  FUNDERINGSPAL

REFERENTIES

8					
7					
6					
5					
4					
3					
2					
1					

D Voor goedkeuring
omschrijving

KB
getekend
rooster
datum

LBC ROTTERDAM – PROJECT RAINBOW
FAZE 3
TANKPUT 12: GRONDPLAN EN SNEDE

getekend	datum	room	SCHAAL	FORMAT	REF. ONTWERPER	PLANNUMMER	INDEX
rooster	06/12/2020		1/200	A0	48240	B-1202	0


**STRUKTOREG
ENGINEERING**

Jan van Rijkwijklaan 156/4
B-2018 Antwerp, BELGIUM
Tel. +32.(0)3.237.17.45

BOUWPLAATS : LBC ROTTERDAM
OUDE WASHING 4
3197 XA BOTLEK - ROTTERDAM

BOUWHEER : **LBC**
TANK TERMINALS

Alle rechten voorbehouden. Reproductie, verspreiding en/of anderszins openbaar maken van deze tekening is strafbaar.

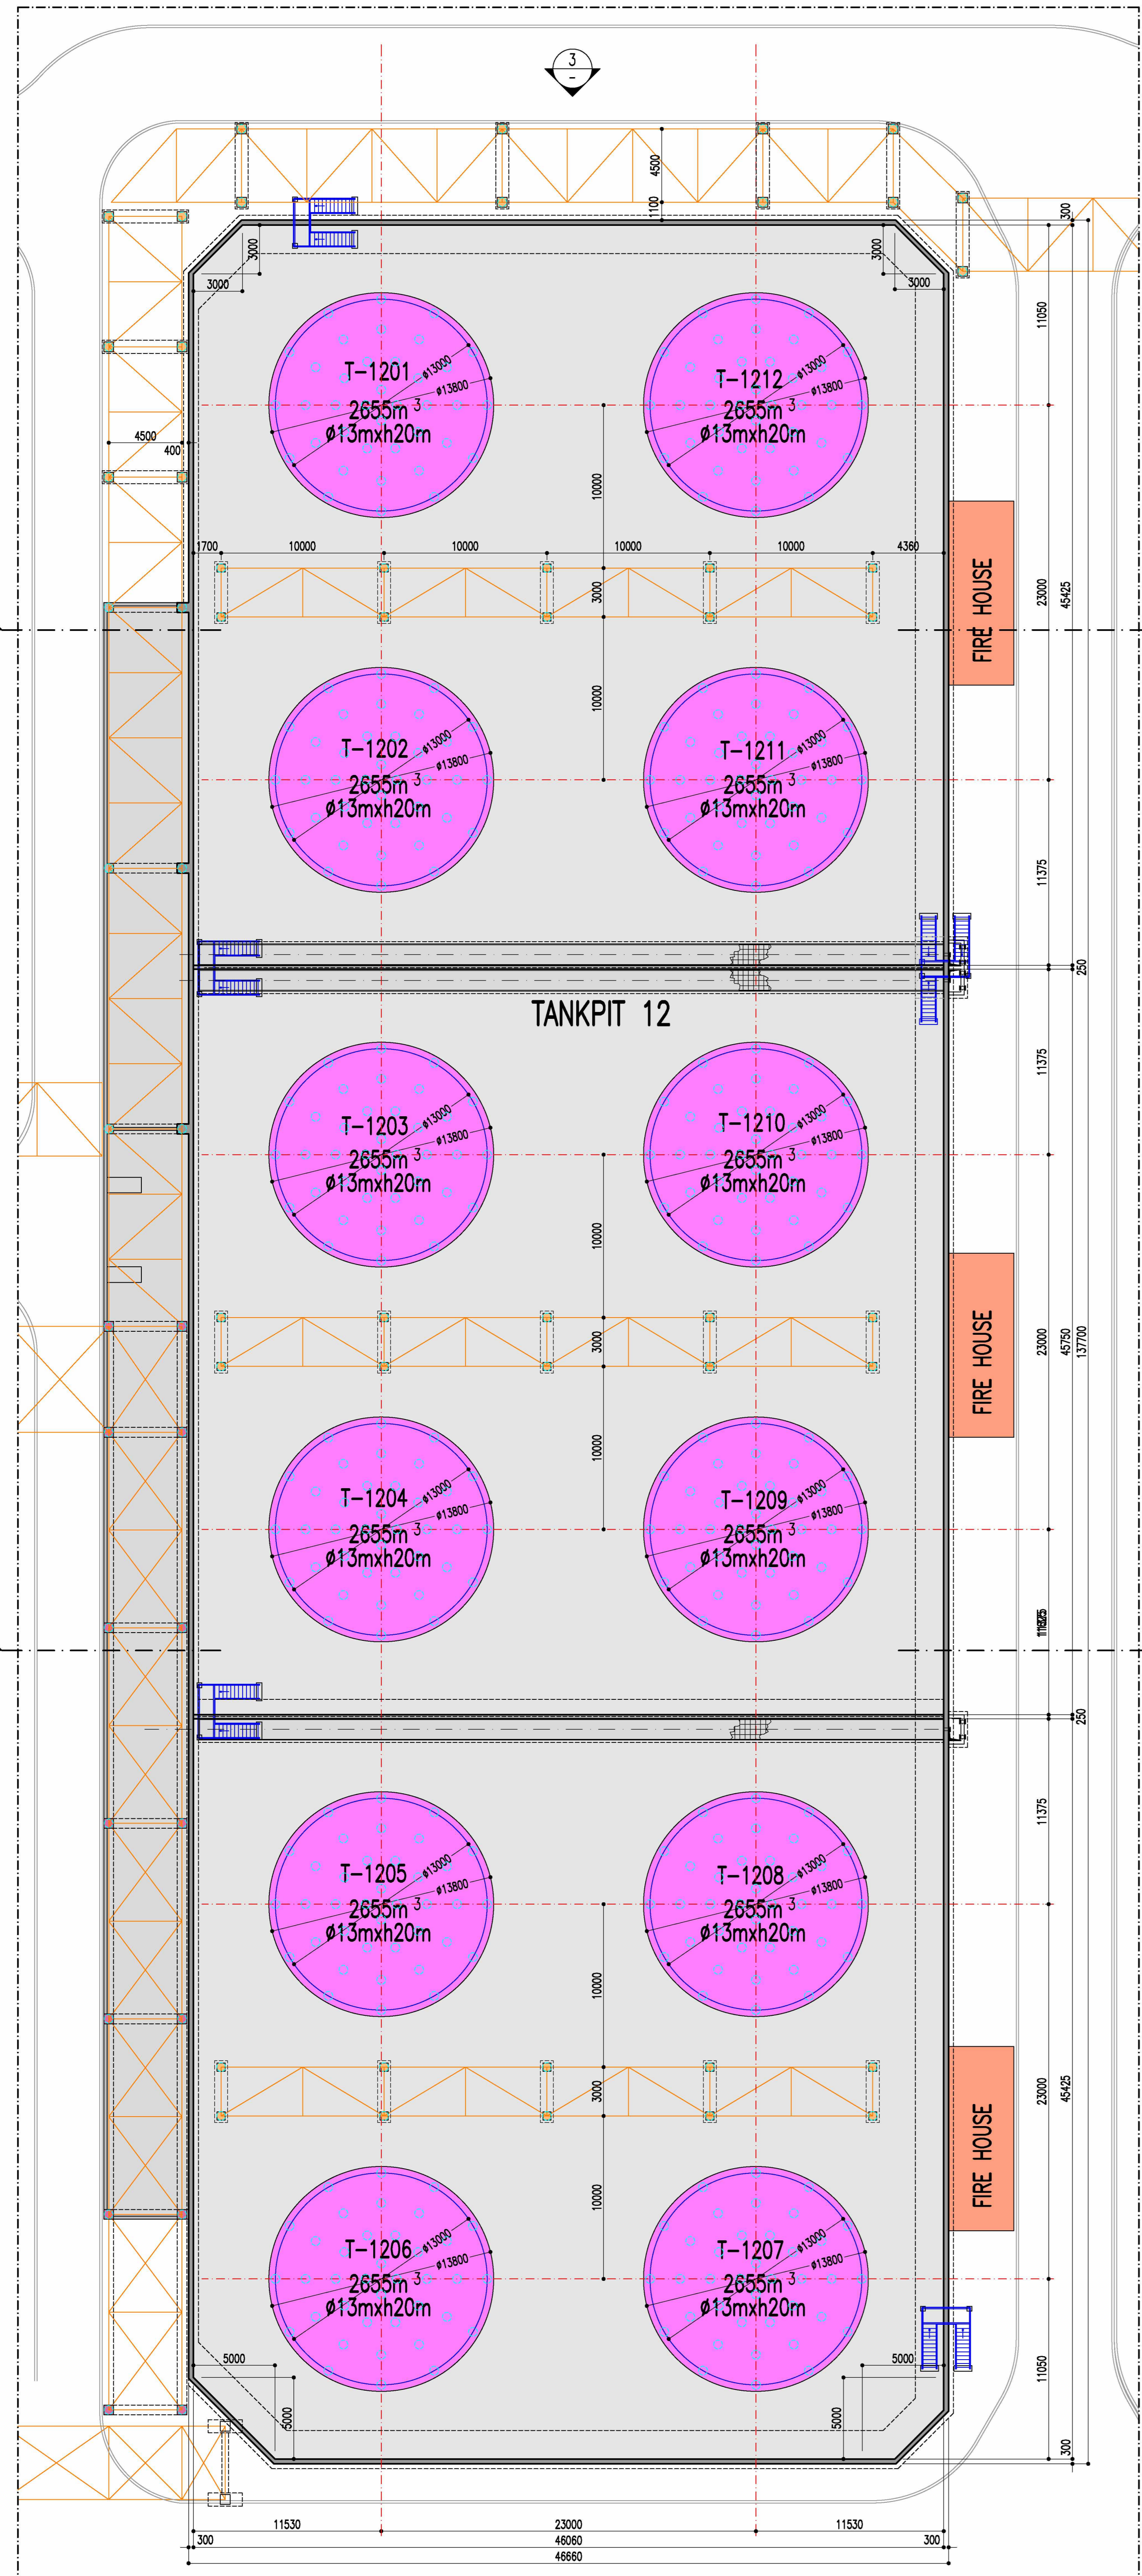

GRONDPLAN TANKPIT 12
SCHAL 1/200

