



GRONDPLAN TANKPIT 13
SCHAL. 1/200

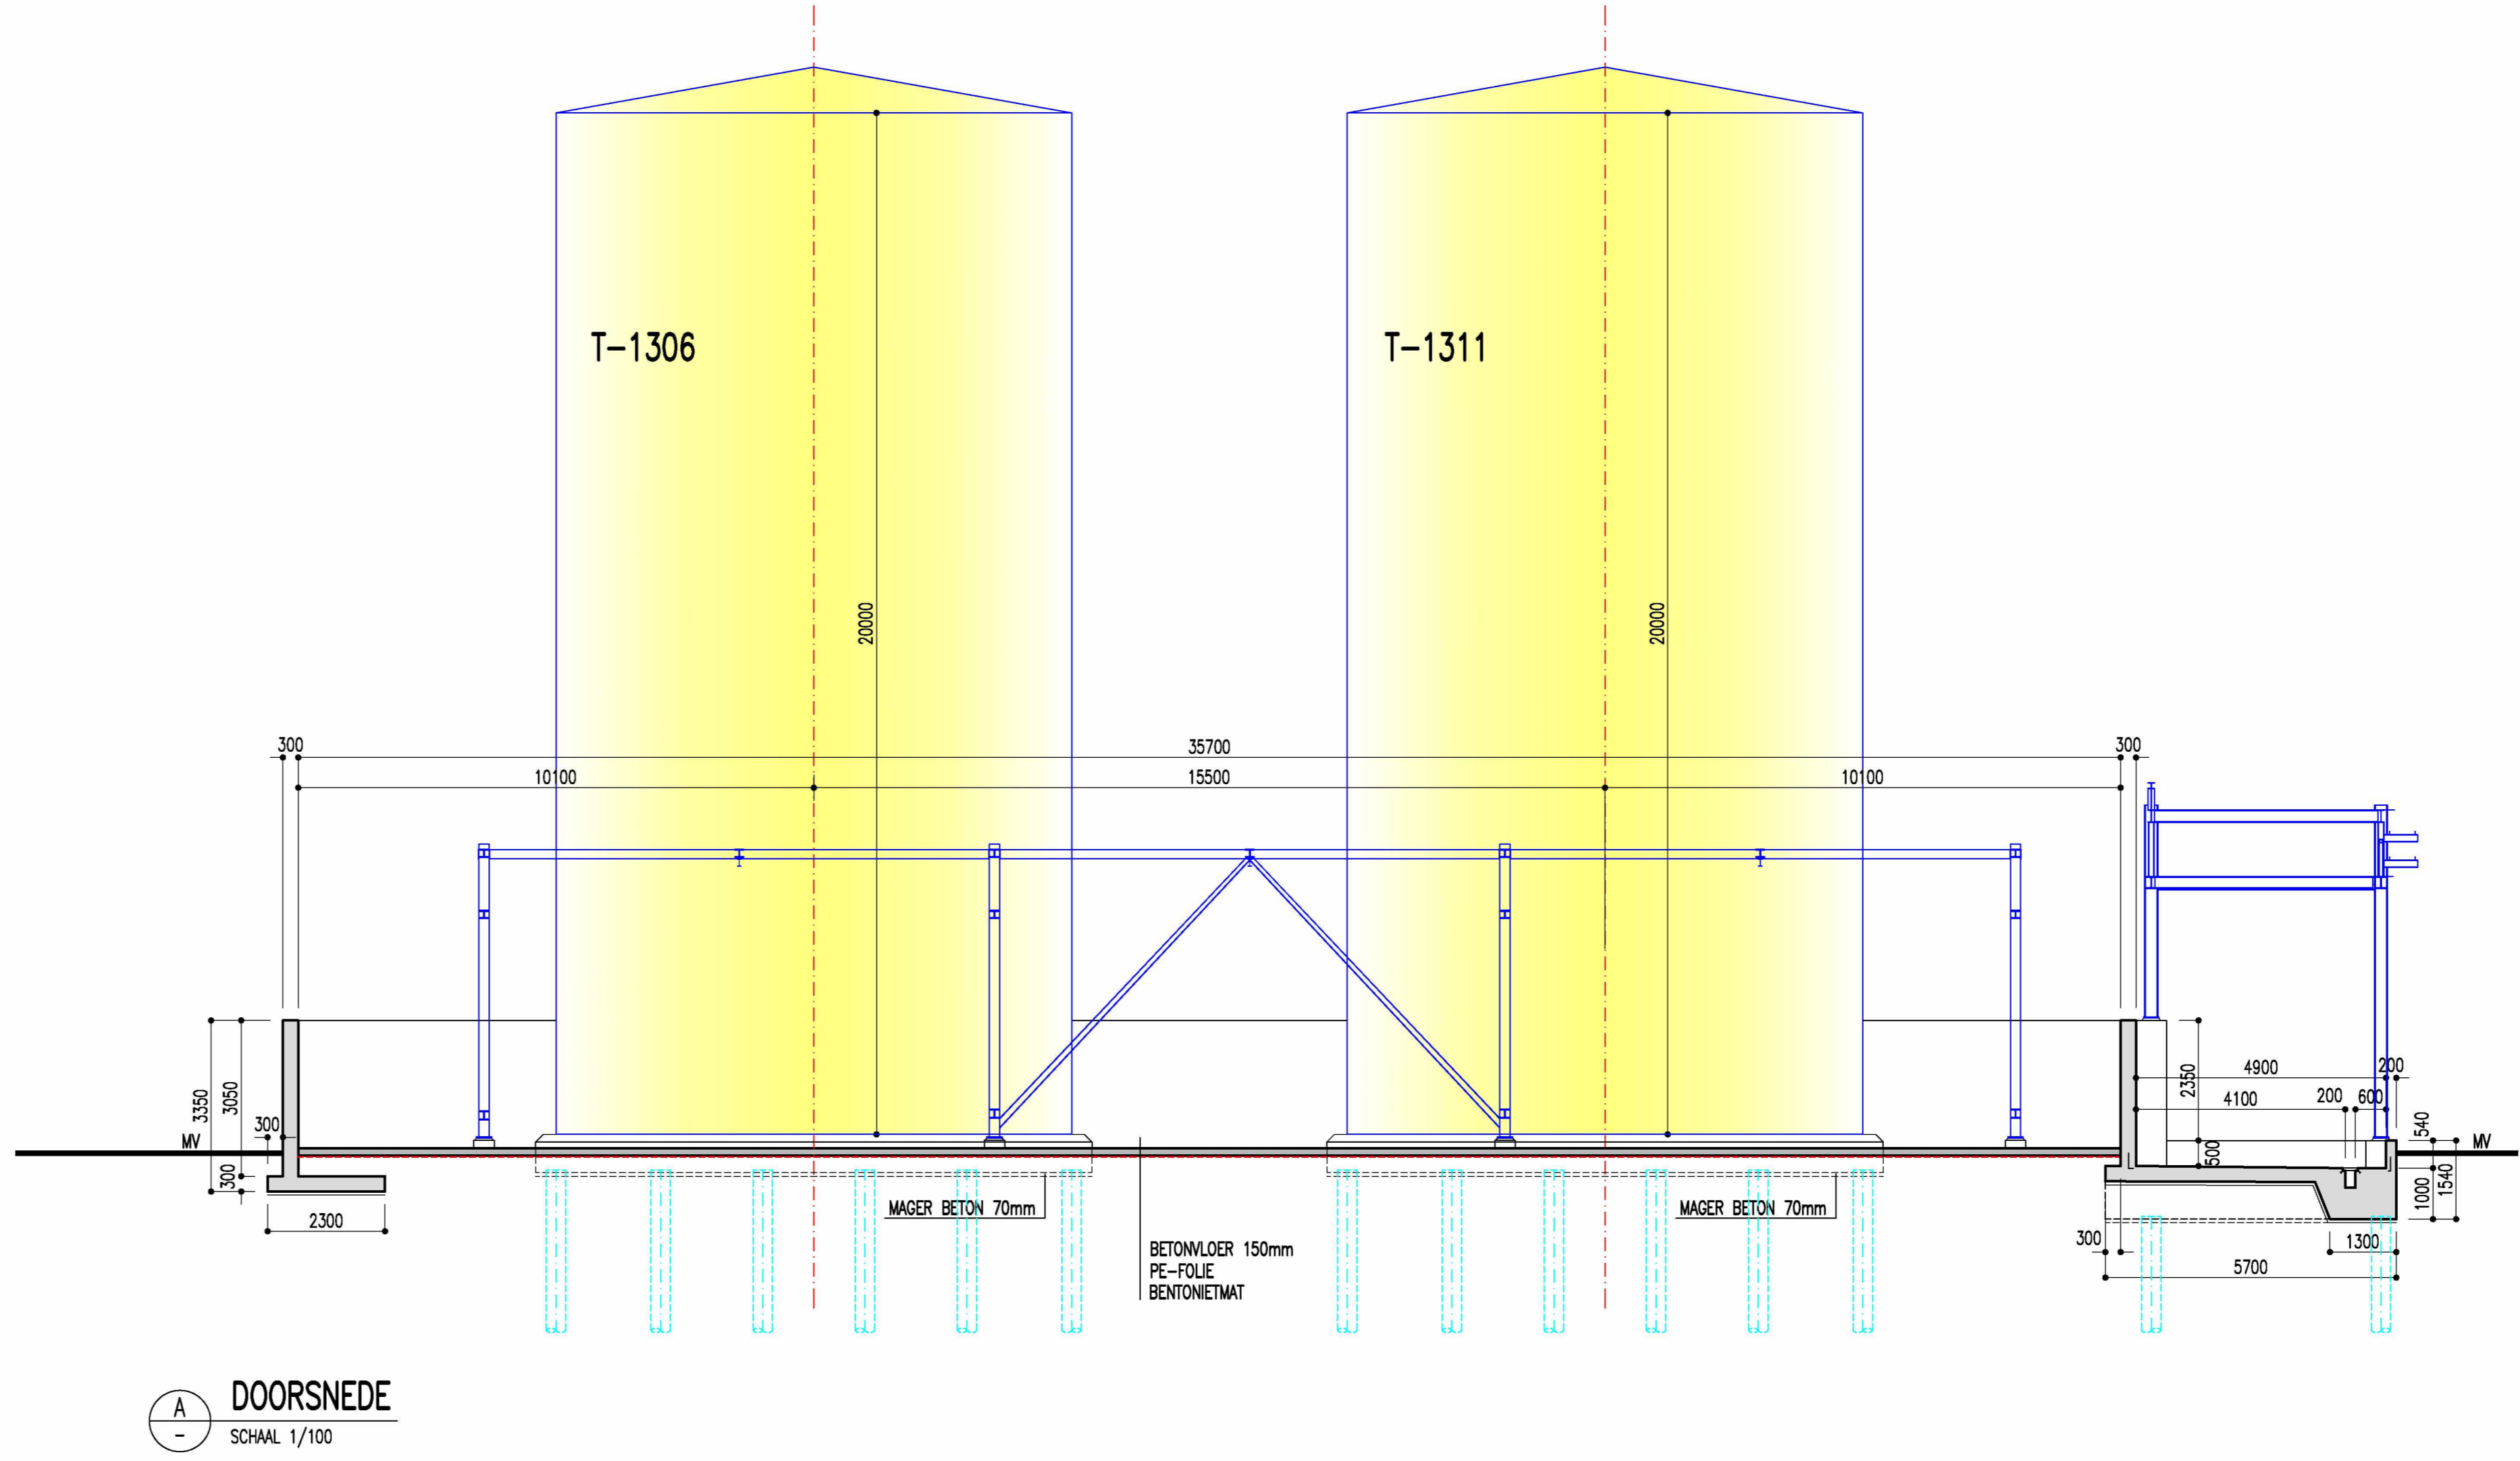

DOORSNEDE A-A
SCHAL. 1/100

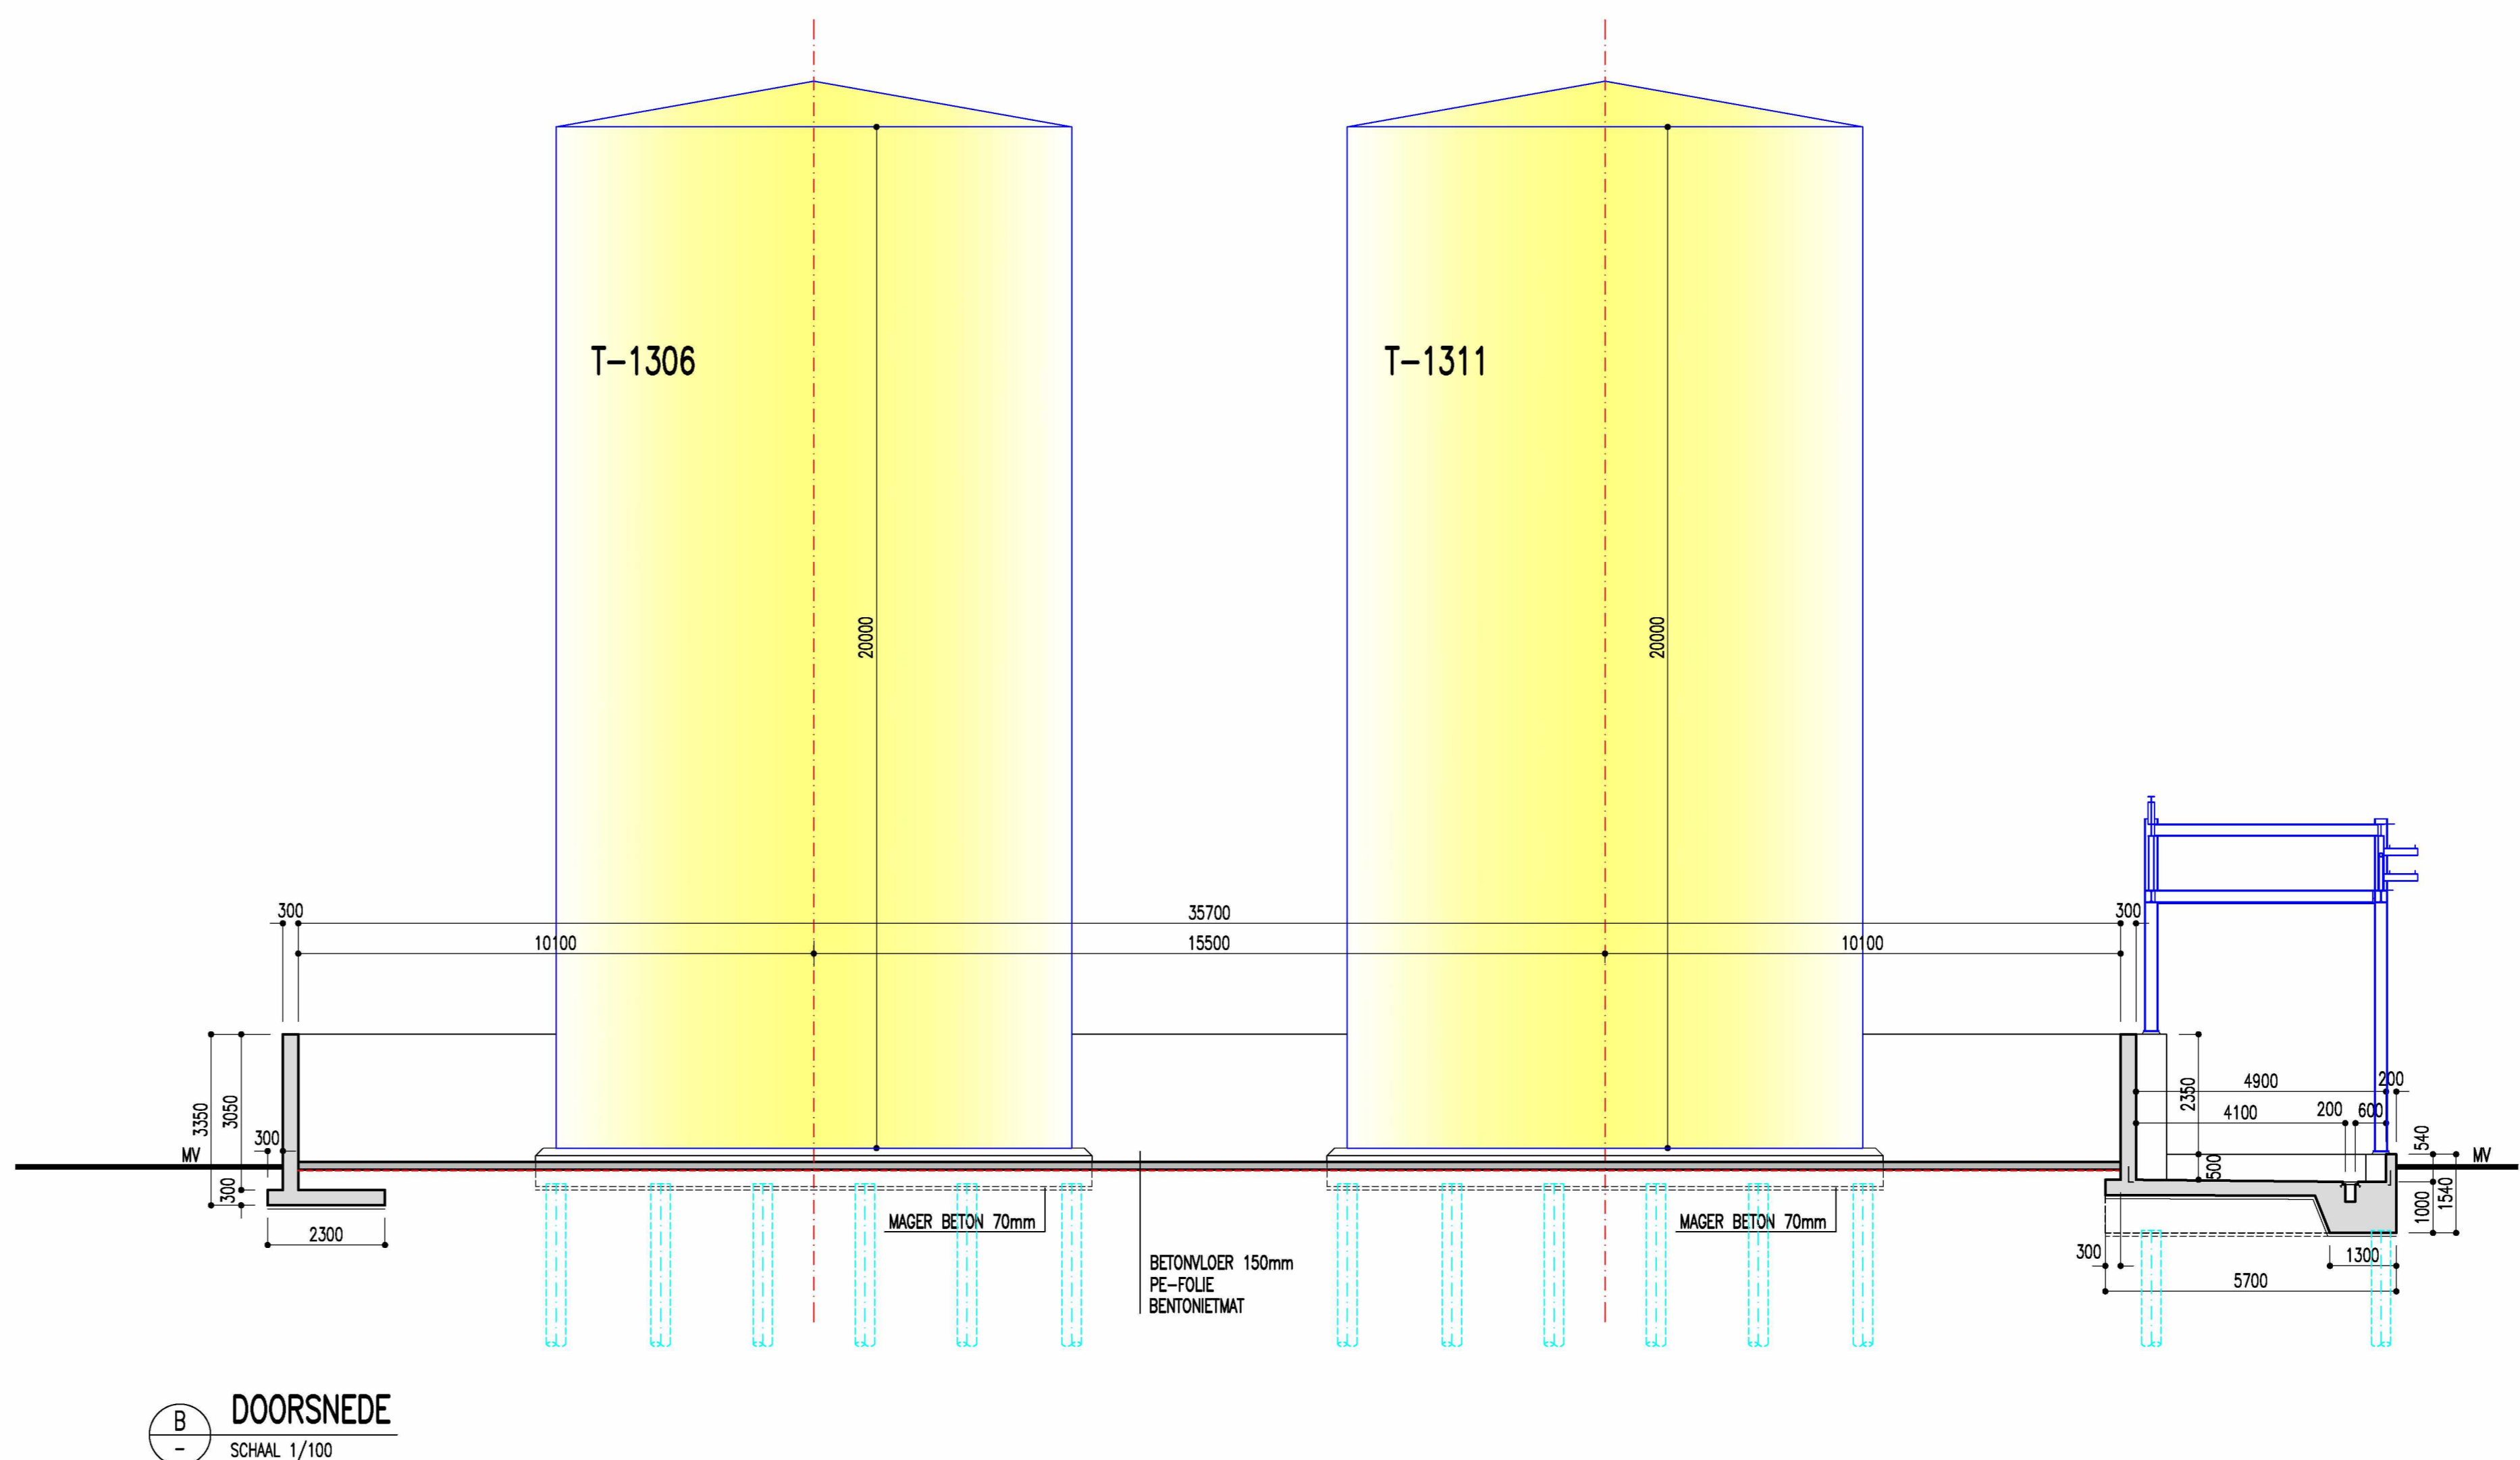

DOORSNEDE B-B
SCHAL. 1/100

NOTA
(c) Alle maten in mm, hoogtes in m (MAP)

LEGENDE

- NIEUWE TANKSOKKEL VOOR TANK Ø10,10m, HOOGTE 20m, INHOUD 1602m³
- PIPE RACK
- SOKKEL PIPE RACK
- FUNDERINGSPAL

REFERENTIES

8					
7					
6					
5					
4					
3					
2					
1					
0	Voor goedkeuring omschrijving		KB getekend	rogezien datum	08/12/2020

LBC ROTTERDAM – PROJECT RAINBOW
FAZE 3
TANKPIT 13: GRONDPLAN EN SNEDE

getekend	datum	room	SCHAAL	FORMAT	REF. ONTWERPER	PLANNUMMER	INDEX
rogezien	08/12/2020		1/200	A0	48240	B-1302	0

STRUKTOREG ENGINEERING
Jan van Rijkwijcklaan 156/4
B-2018 Antwerp, BELGIUM
Tel. +32.(0)3.237.17.45

BOUWPLAATS : LBC ROTTERDAM
OUDE WASHING 4
3197 XA BOTLEK - ROTTERDAM

BOUWHEER : **LBC TANK TERMINALS**

Alle rechten voorbehouden. Reproductie, verspreiding en/of anderszins openbaar maken van deze tekening is strafbaar. Het is niet toegestaan deze tekening te kopiëren of te verspreiden.