


## NOTA

(c) Alle maten in mm, hoogtepunten in m (NAP)

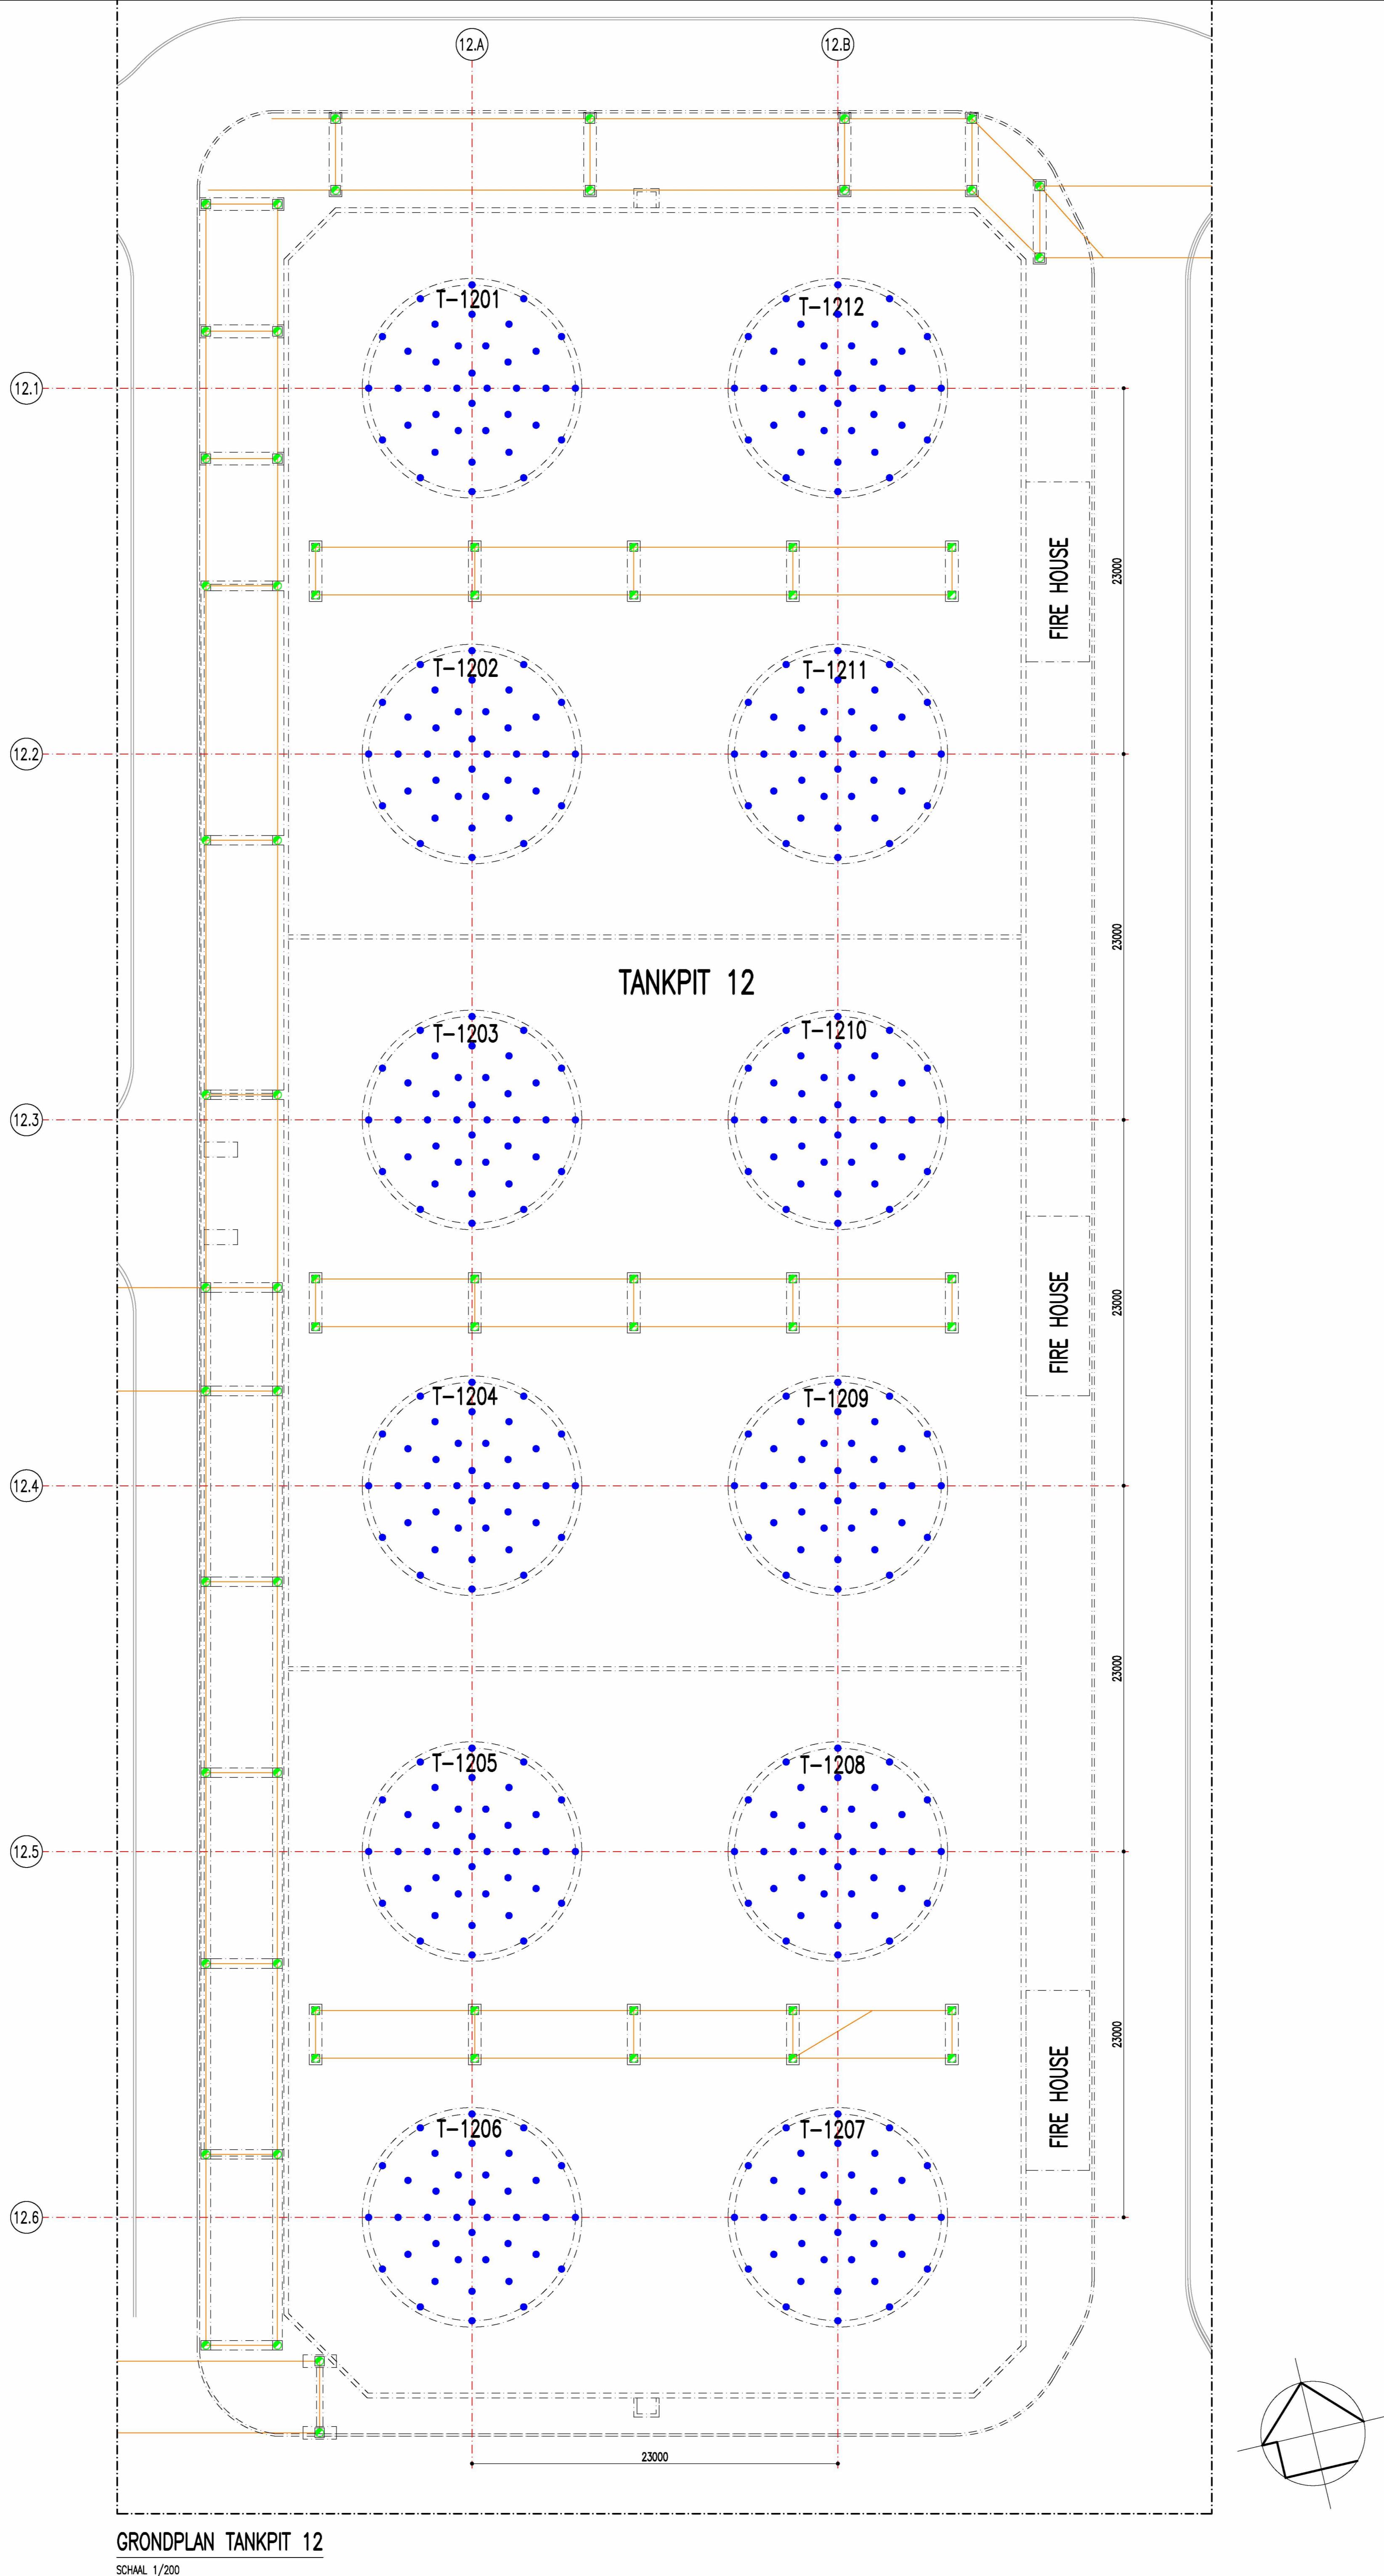

## LEGENDE

- PAAL 1
- PAAL 2

## REFERENTIES

8							
7							
6							
5							
4							
3							
2							
1							
0	Voor goedkeuring omschrijving	CW getekend	17/12/2020 datum	0	CVW gegezen	17/12/2020 datum	

LBC ROTTERDAM – PROJECT RAINBOW FAZE 3 TANKPUT 12: PALENPLAN							
getekend	datum	naam	SCHAAL	FORMAT	REF. ONWERPER	PLAATNUMMER	INDEX
gegezen	17/12/2020		1/200	A0	48240	B-1201	0
BOUPLAATS : LBC ROTTERDAM Oude Maasweg 4 B-2018 Antwerp, BELGIUM							
STRUKTOREG ENGINEERING Jon van Rijswijkstraat 158/4 B-2018 Antwerp, BELGIUM Tel. +32(0)3.237.17.45							
BOUWHEER :							
LBC • TANK TERMINALS							

Maakt voorbehouden. Reproductie, kopieën en/of bewerking van dit document zijn alleen toegestaan voor de specifieke bestemming voor welke het is opgesteld. Overtreding kan tot rechtsgevolgen en strafvervolging leiden.