


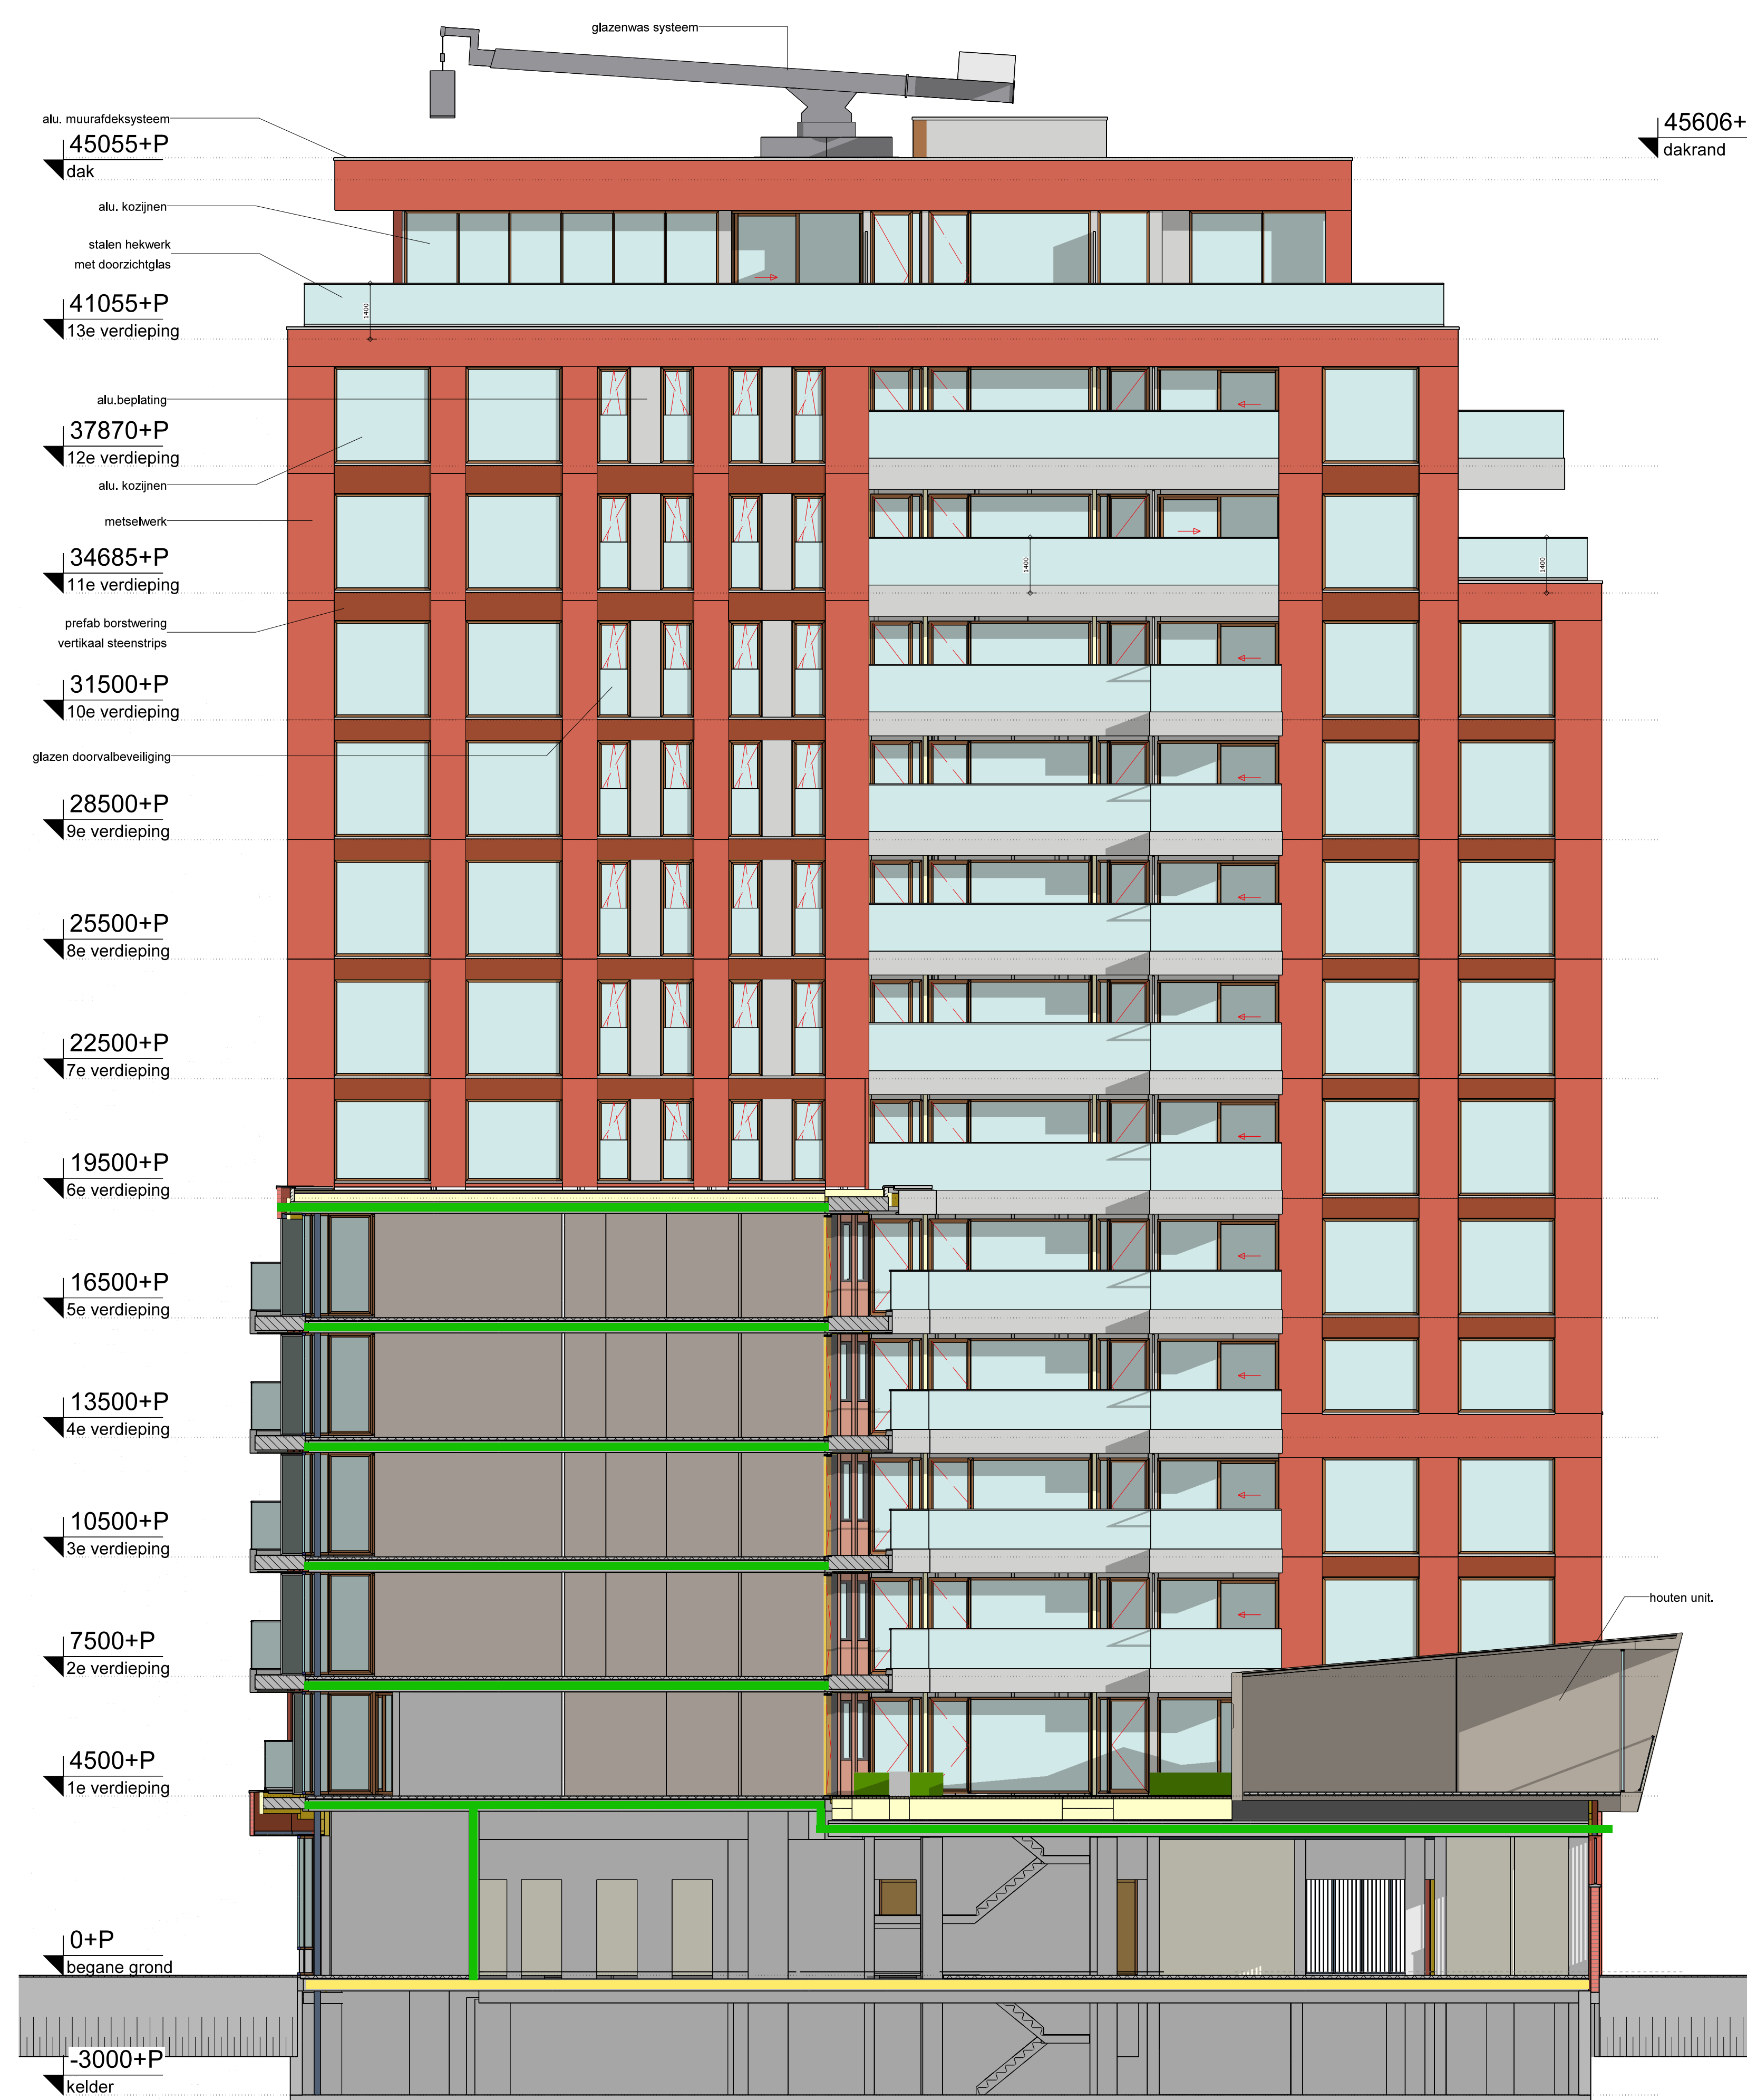


Zuid-Oost gevel





Noord-Oost gevel

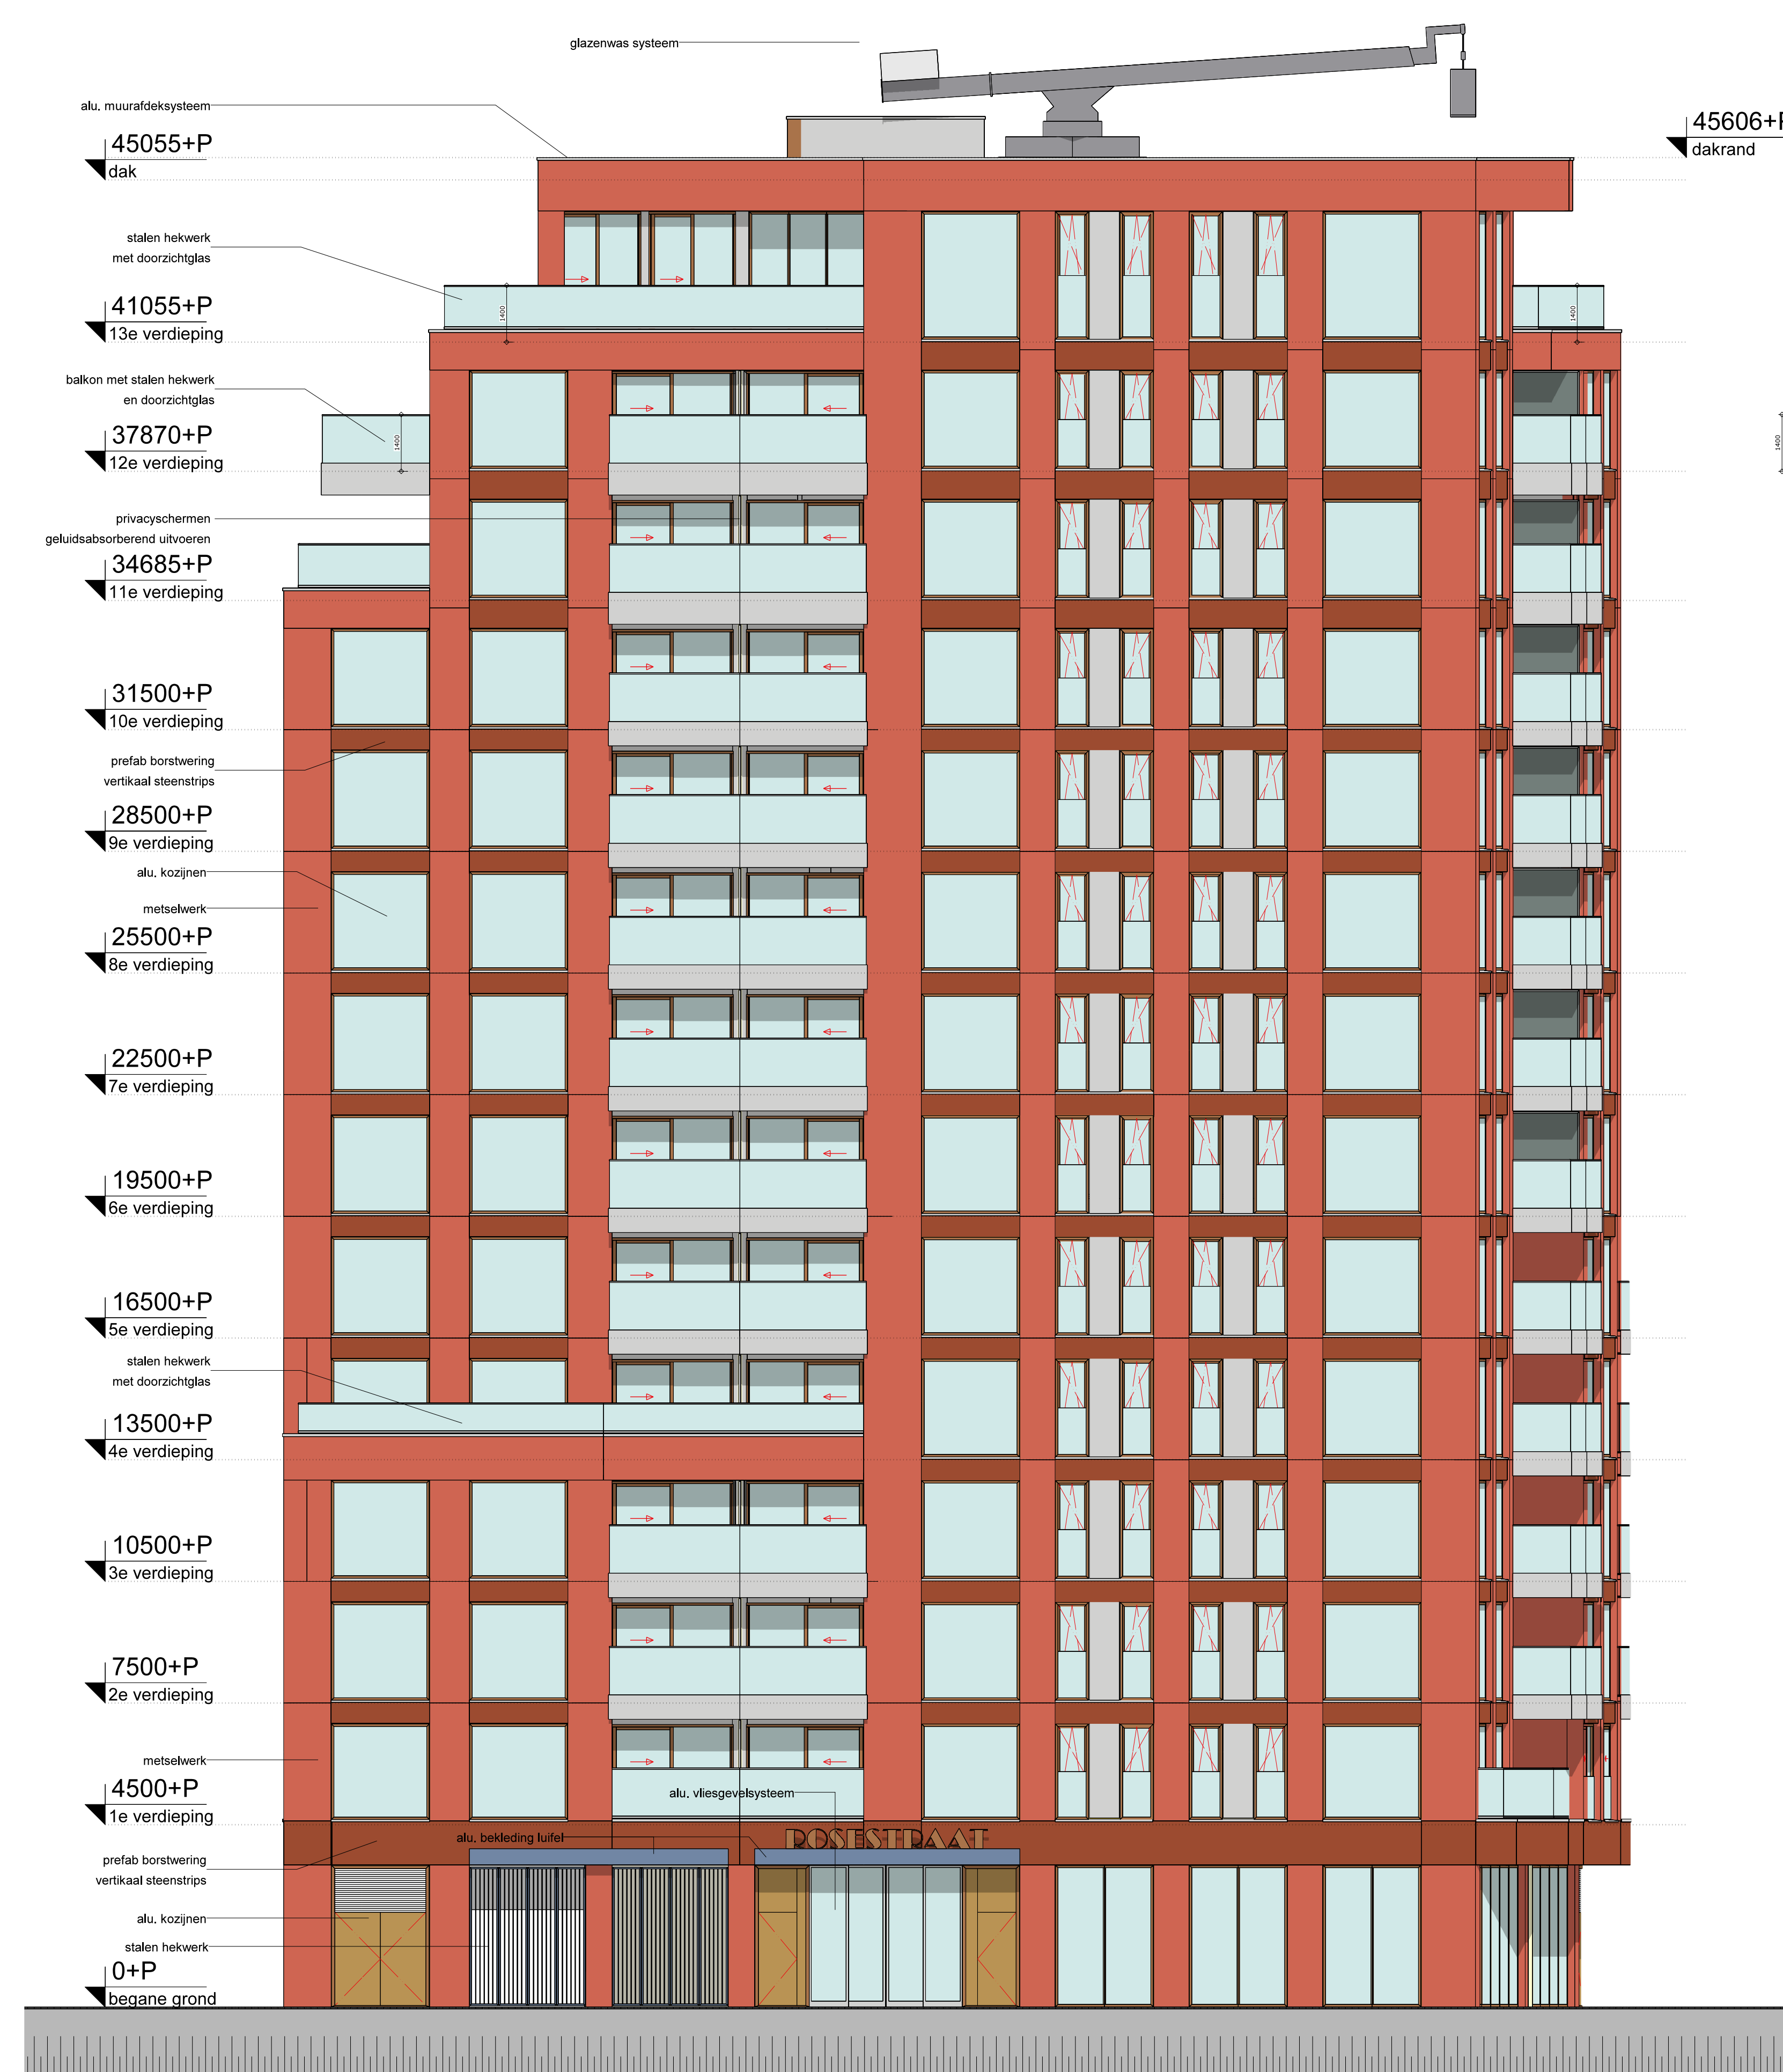


Zuid-West gevel

Renvooi	
—	brandscheiding 30 minuten
—	brandscheiding 60 minuten
—	brandscheiding 90 minuten


Project : Rosestraat
Onderwerp : Toren B
: Noord-Oost en Zuid-West gevel
:
Formaat : A0
tél. 010 244 0242
info@merge-architecten.nl
www.merge-architecten.nl

Werk : A.116.01
Blad : Dg03
Schaal : 1:100
Datum : 23-12-2020
Laatst gew : 10-05-2021

Merge
Merge architecten bv
Purmerlaan 187
3014 BR Rotterdam

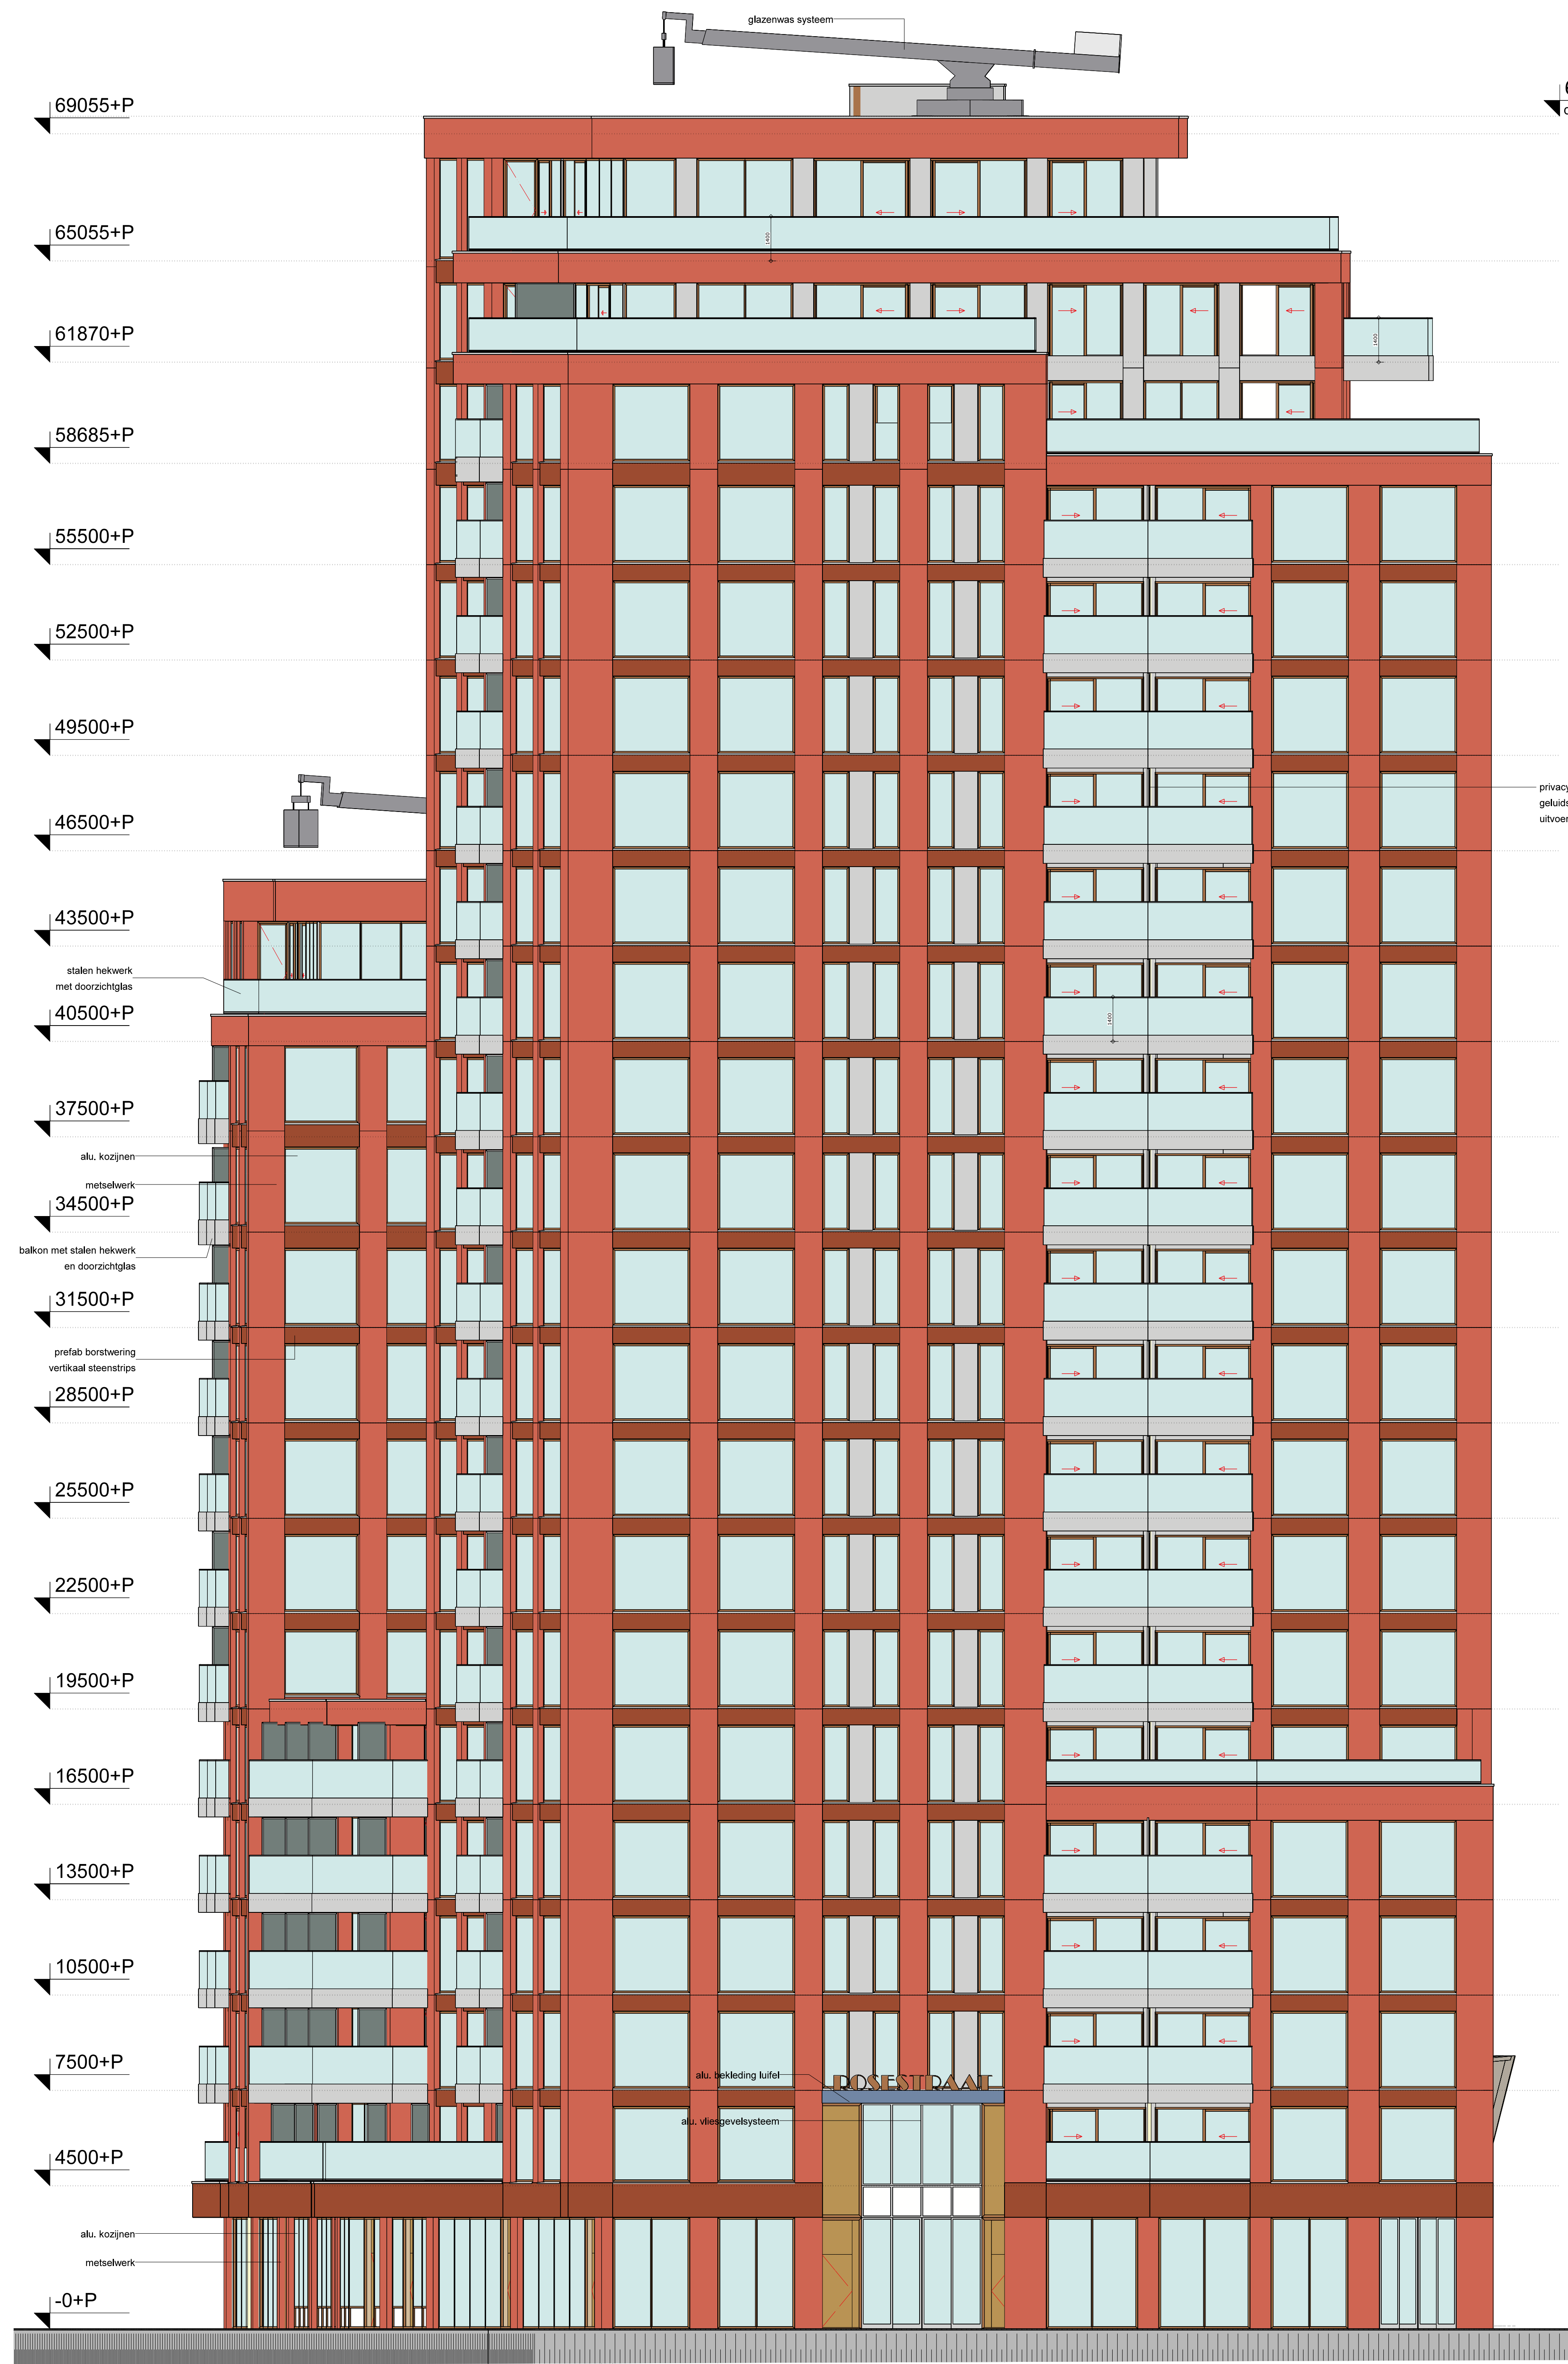


Noord-Oost gevel

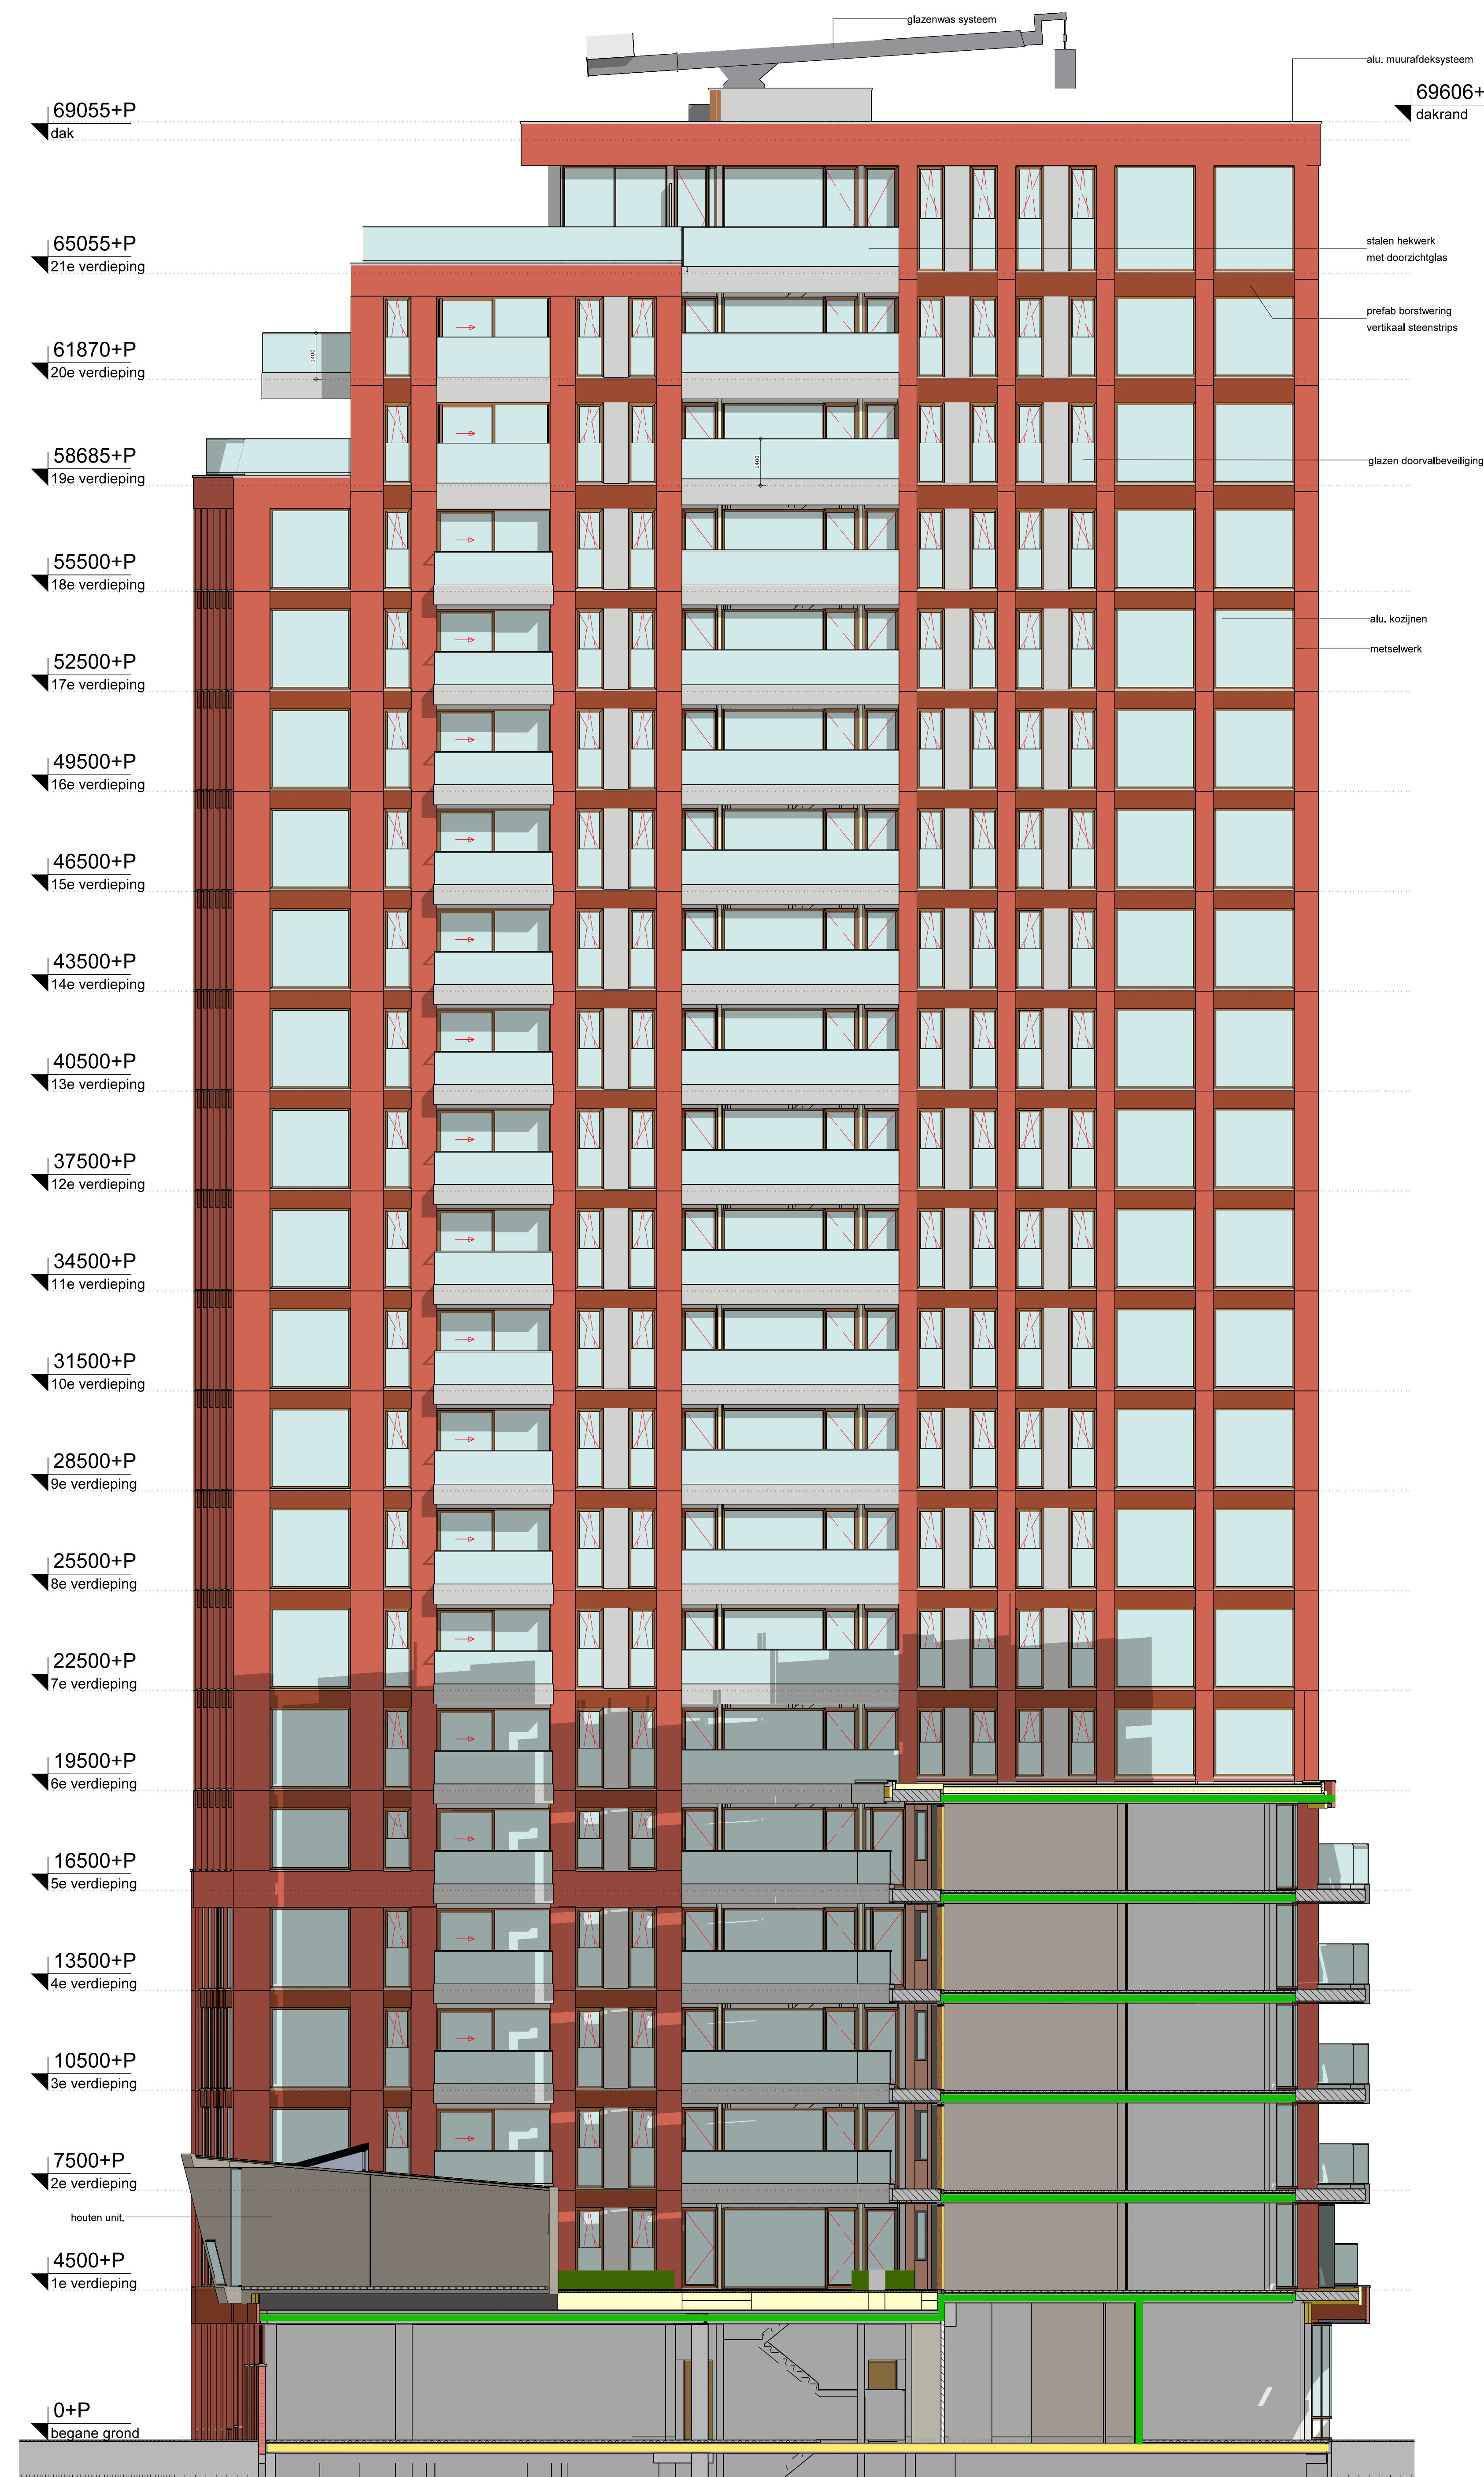

Zuid-West gevel

Renvooi	
—	brandscheiding 30 minuten
—	brandscheiding 60 minuten
—	brandscheiding 90 minuten

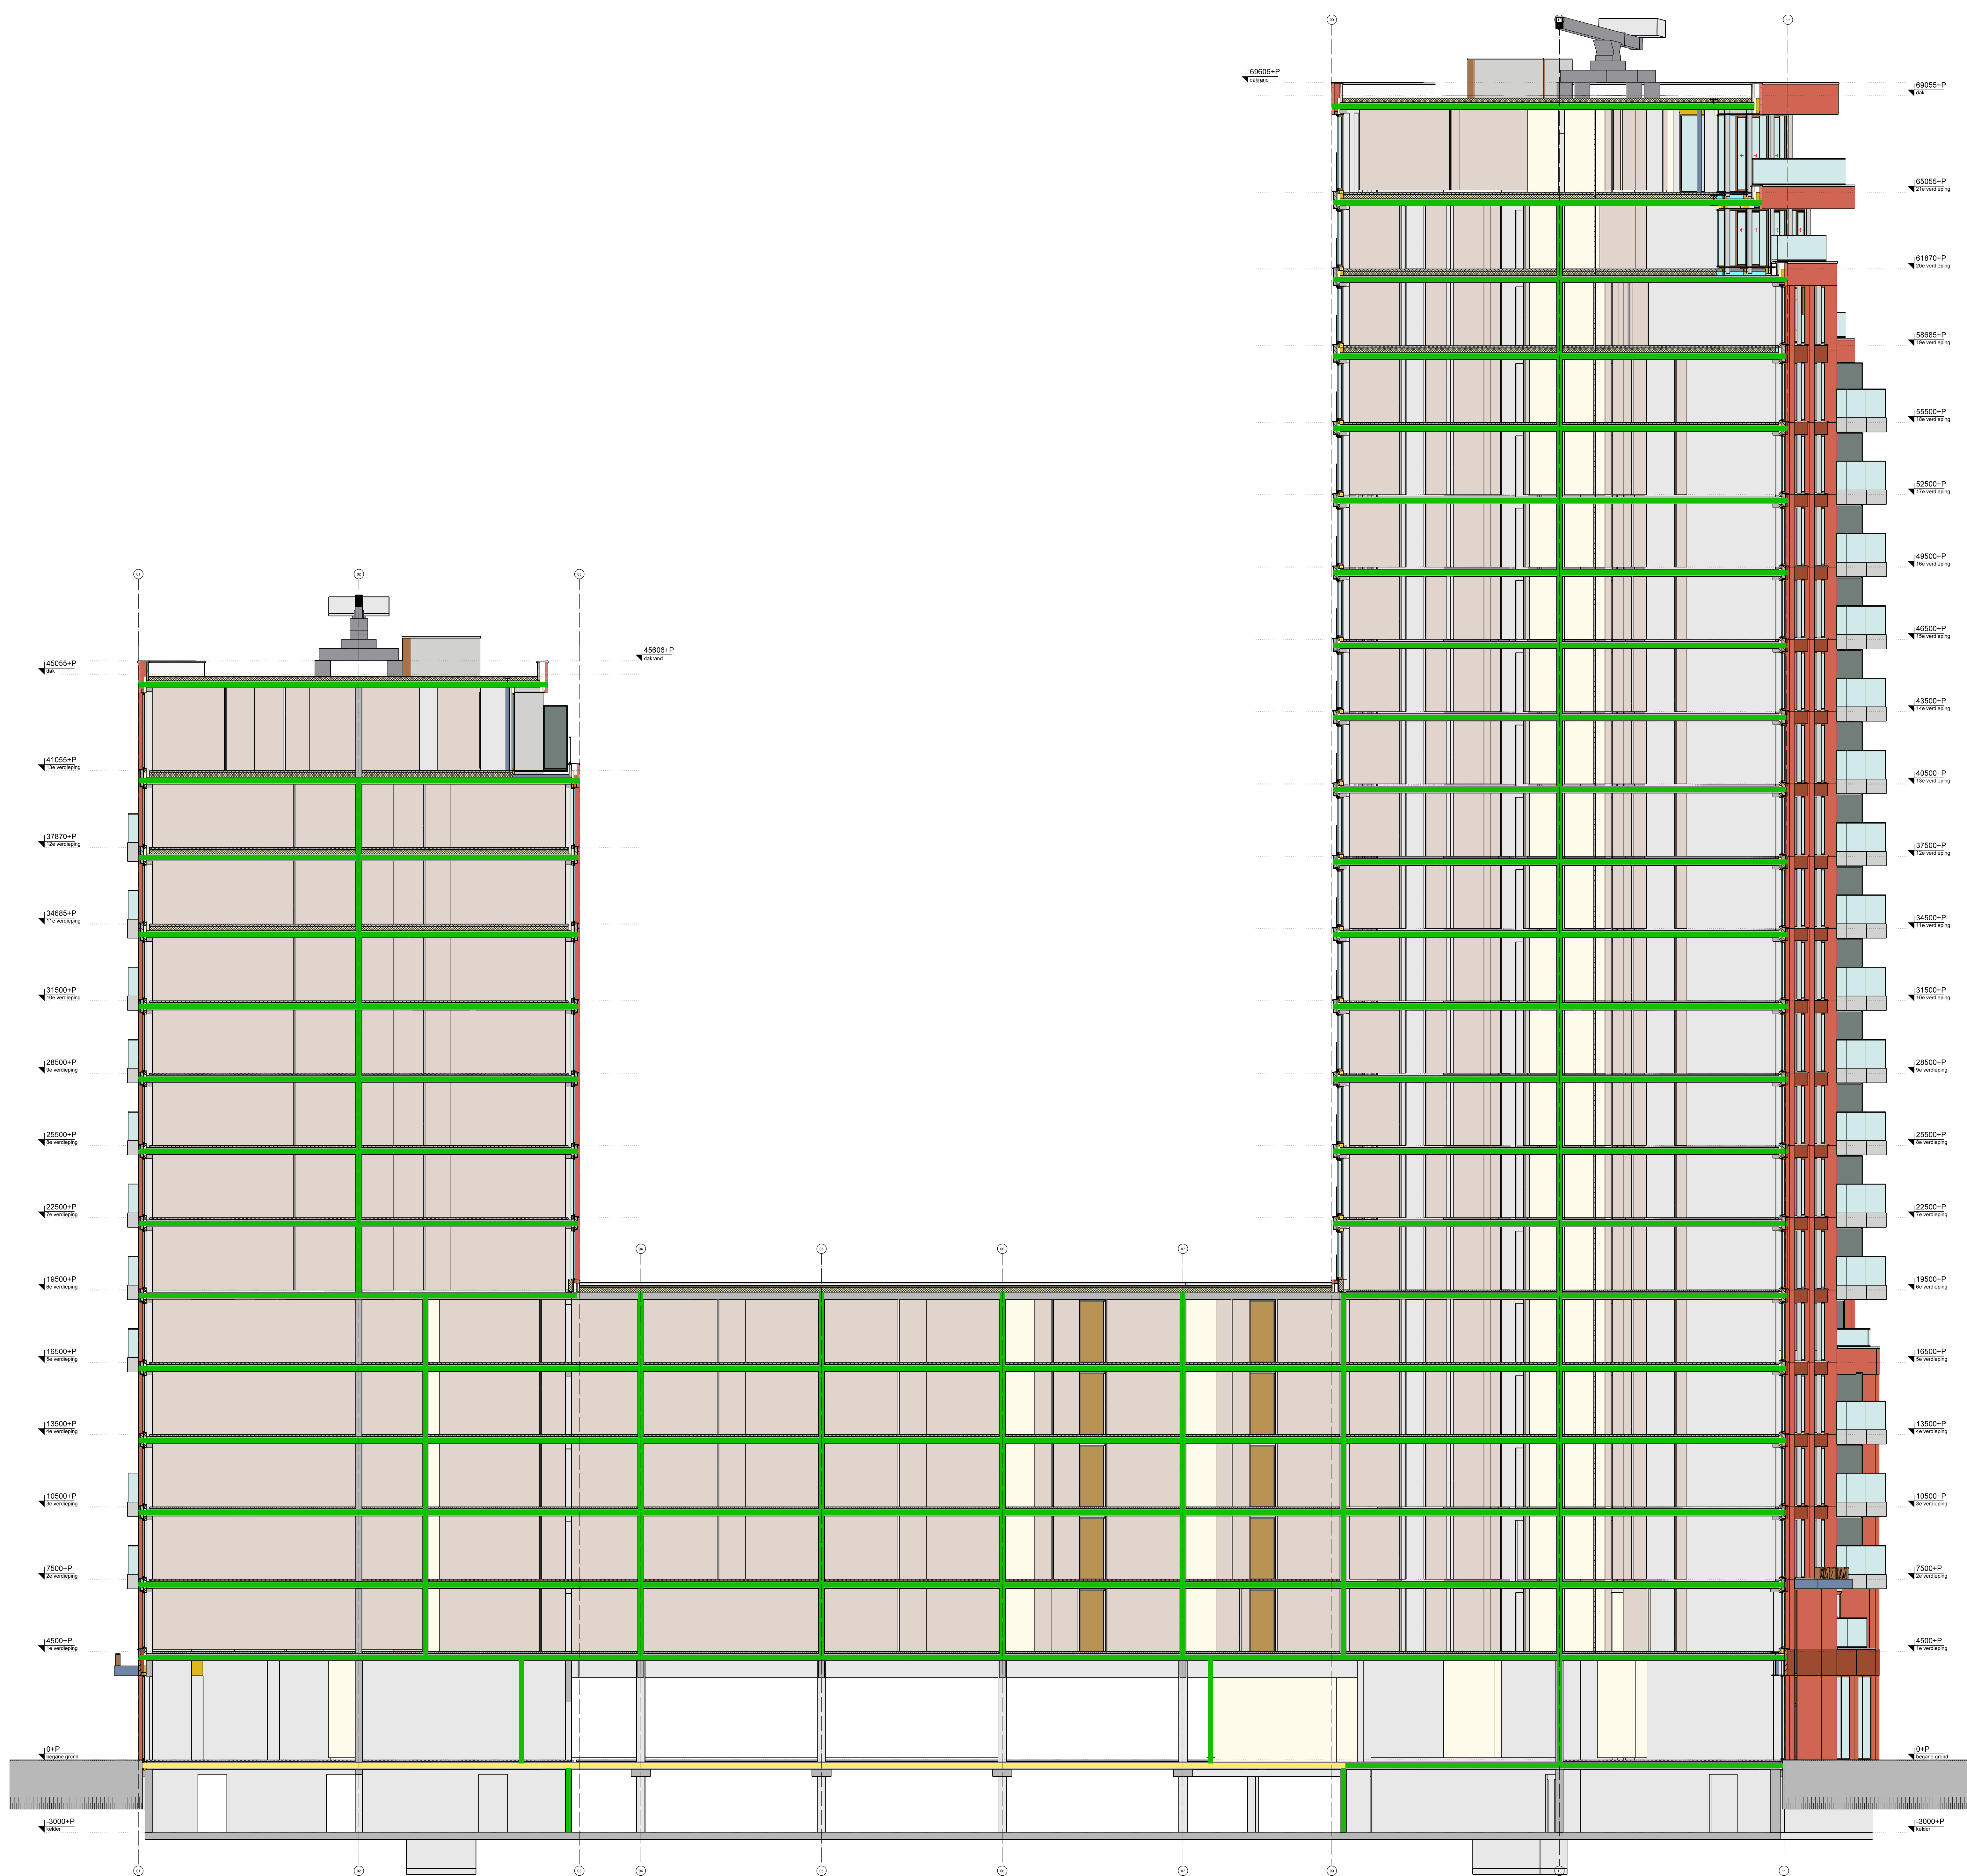

Doorsnede A-A

Renvooi	
■	brandscheiding 30 minuten
■	brandscheiding 60 minuten
■	brandscheiding 90 minuten

Project : Rosestraat

Onderwerp : Toren A en B

: langsdoorsnede A-A

:

Formaat : A0

tel. 010 244 0242
info@merge-architecten.nl
www.merge-architecten.nl

Werk : A.116.01

Blad : Dg05

Schaal : 1:100

Datum : 23-12-2020


Laatst gew : 10-05-2021

Merge


Merge architecten bv

Purmerlaan 187

3014 BR Rotterdam

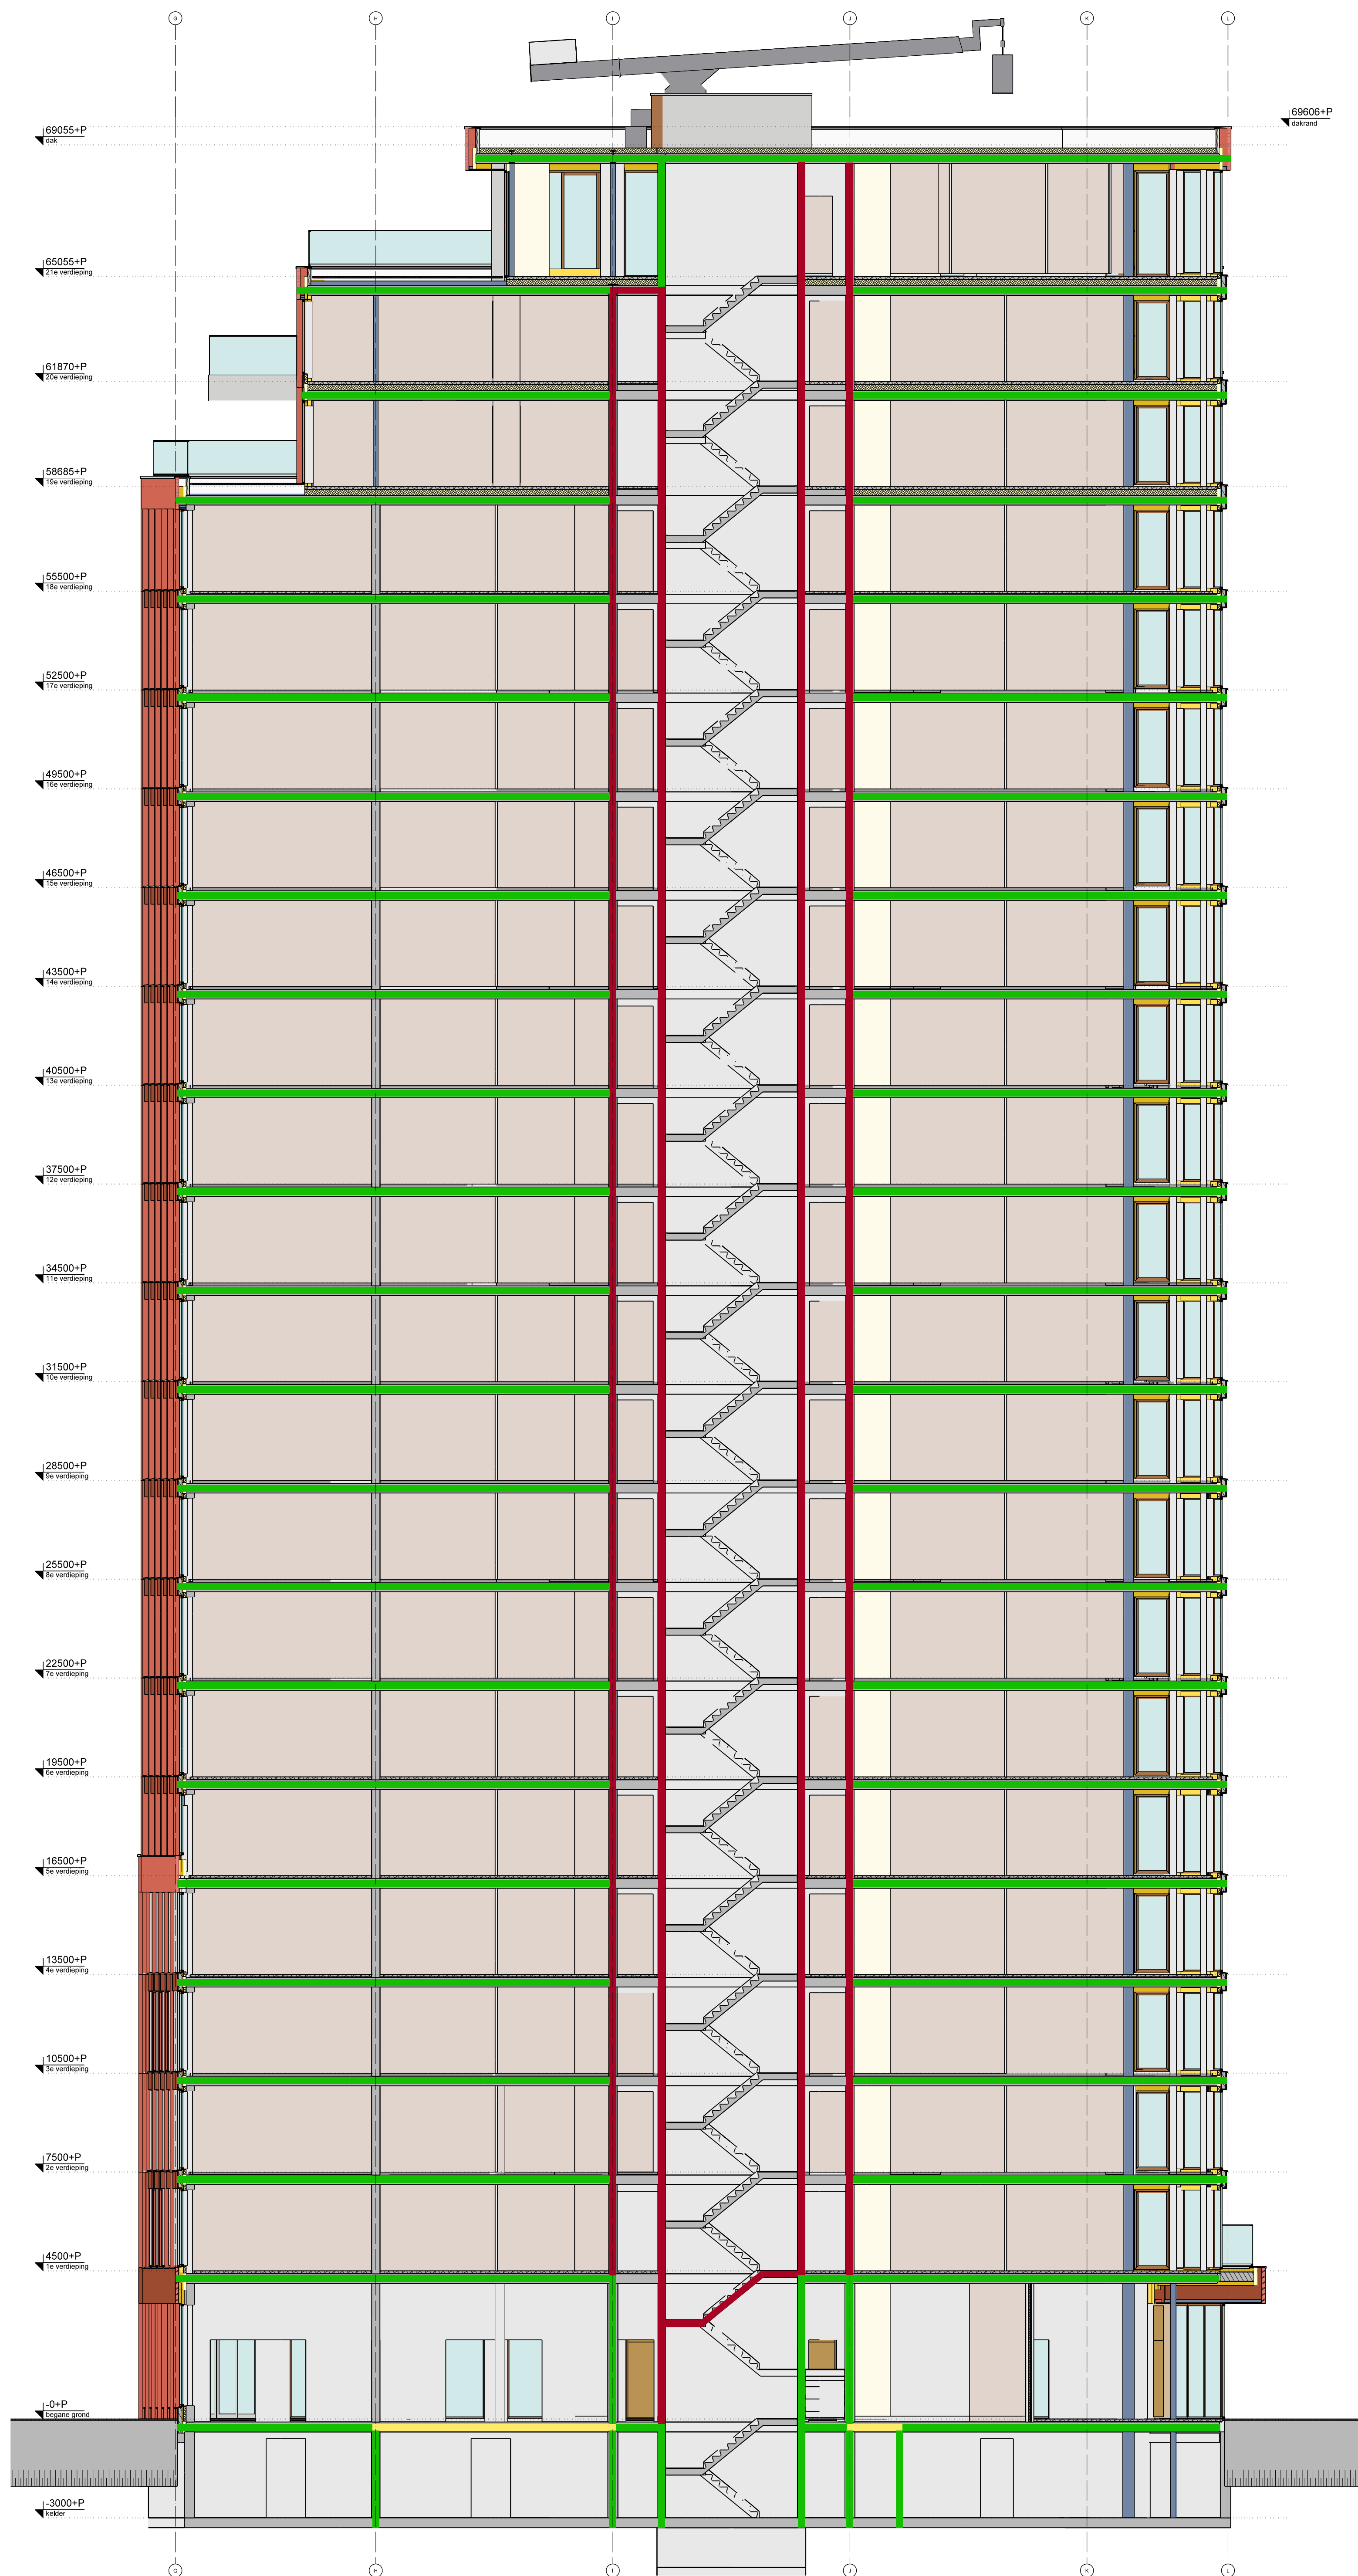

Doorsnede B-B toren A

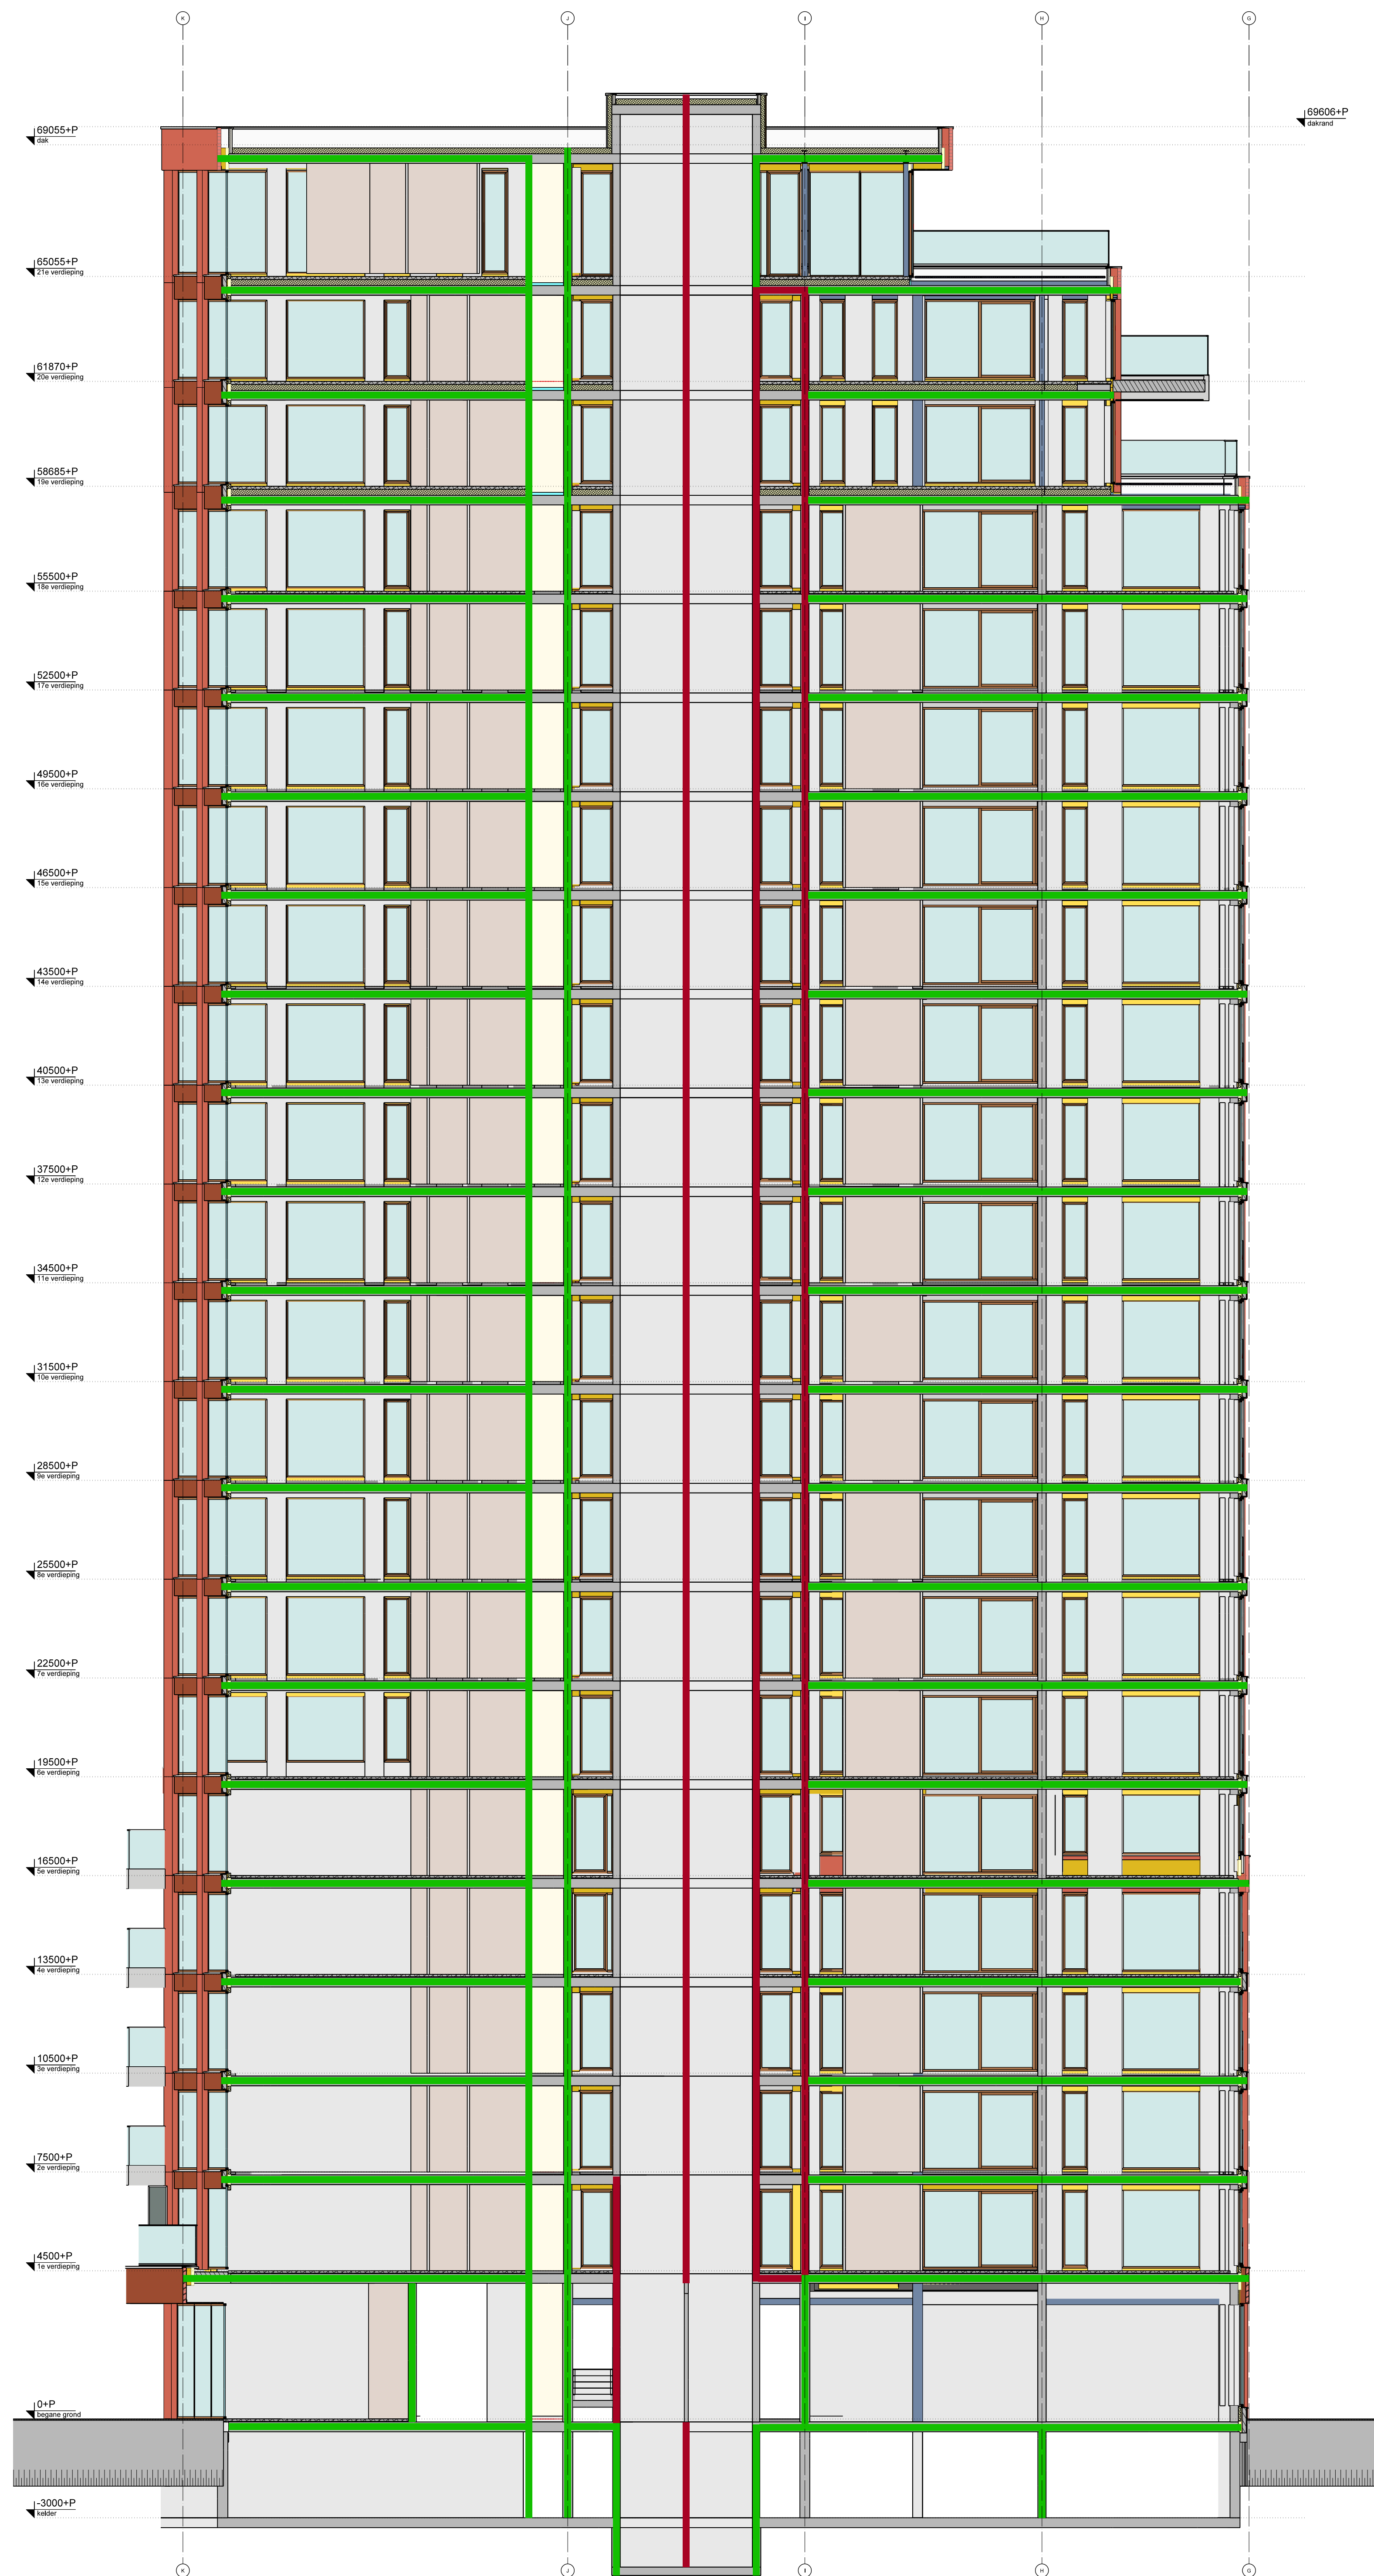

Doorsnede C-C toren A


Renvooi	
—	brandscheiding 30 minuten
—	brandscheiding 60 minuten
—	brandscheiding 90 minuten

Project : Rosestraat
Onderwerp : Toren A
: Dwaarsdoorsneden B-B en C-C toren A
:
Formaat : A0


Werk : A.116.01
Blad : Dg06
Schaafl : 1:100
Datum : 23-12-2020
Laatst gew : 10-05-2021

tel. 010 244 0242
info@merge-architecten.nl
www.merge-architecten.nl

Merge architecten bv
Purmerlaan 187
3014 BR Rotterdam

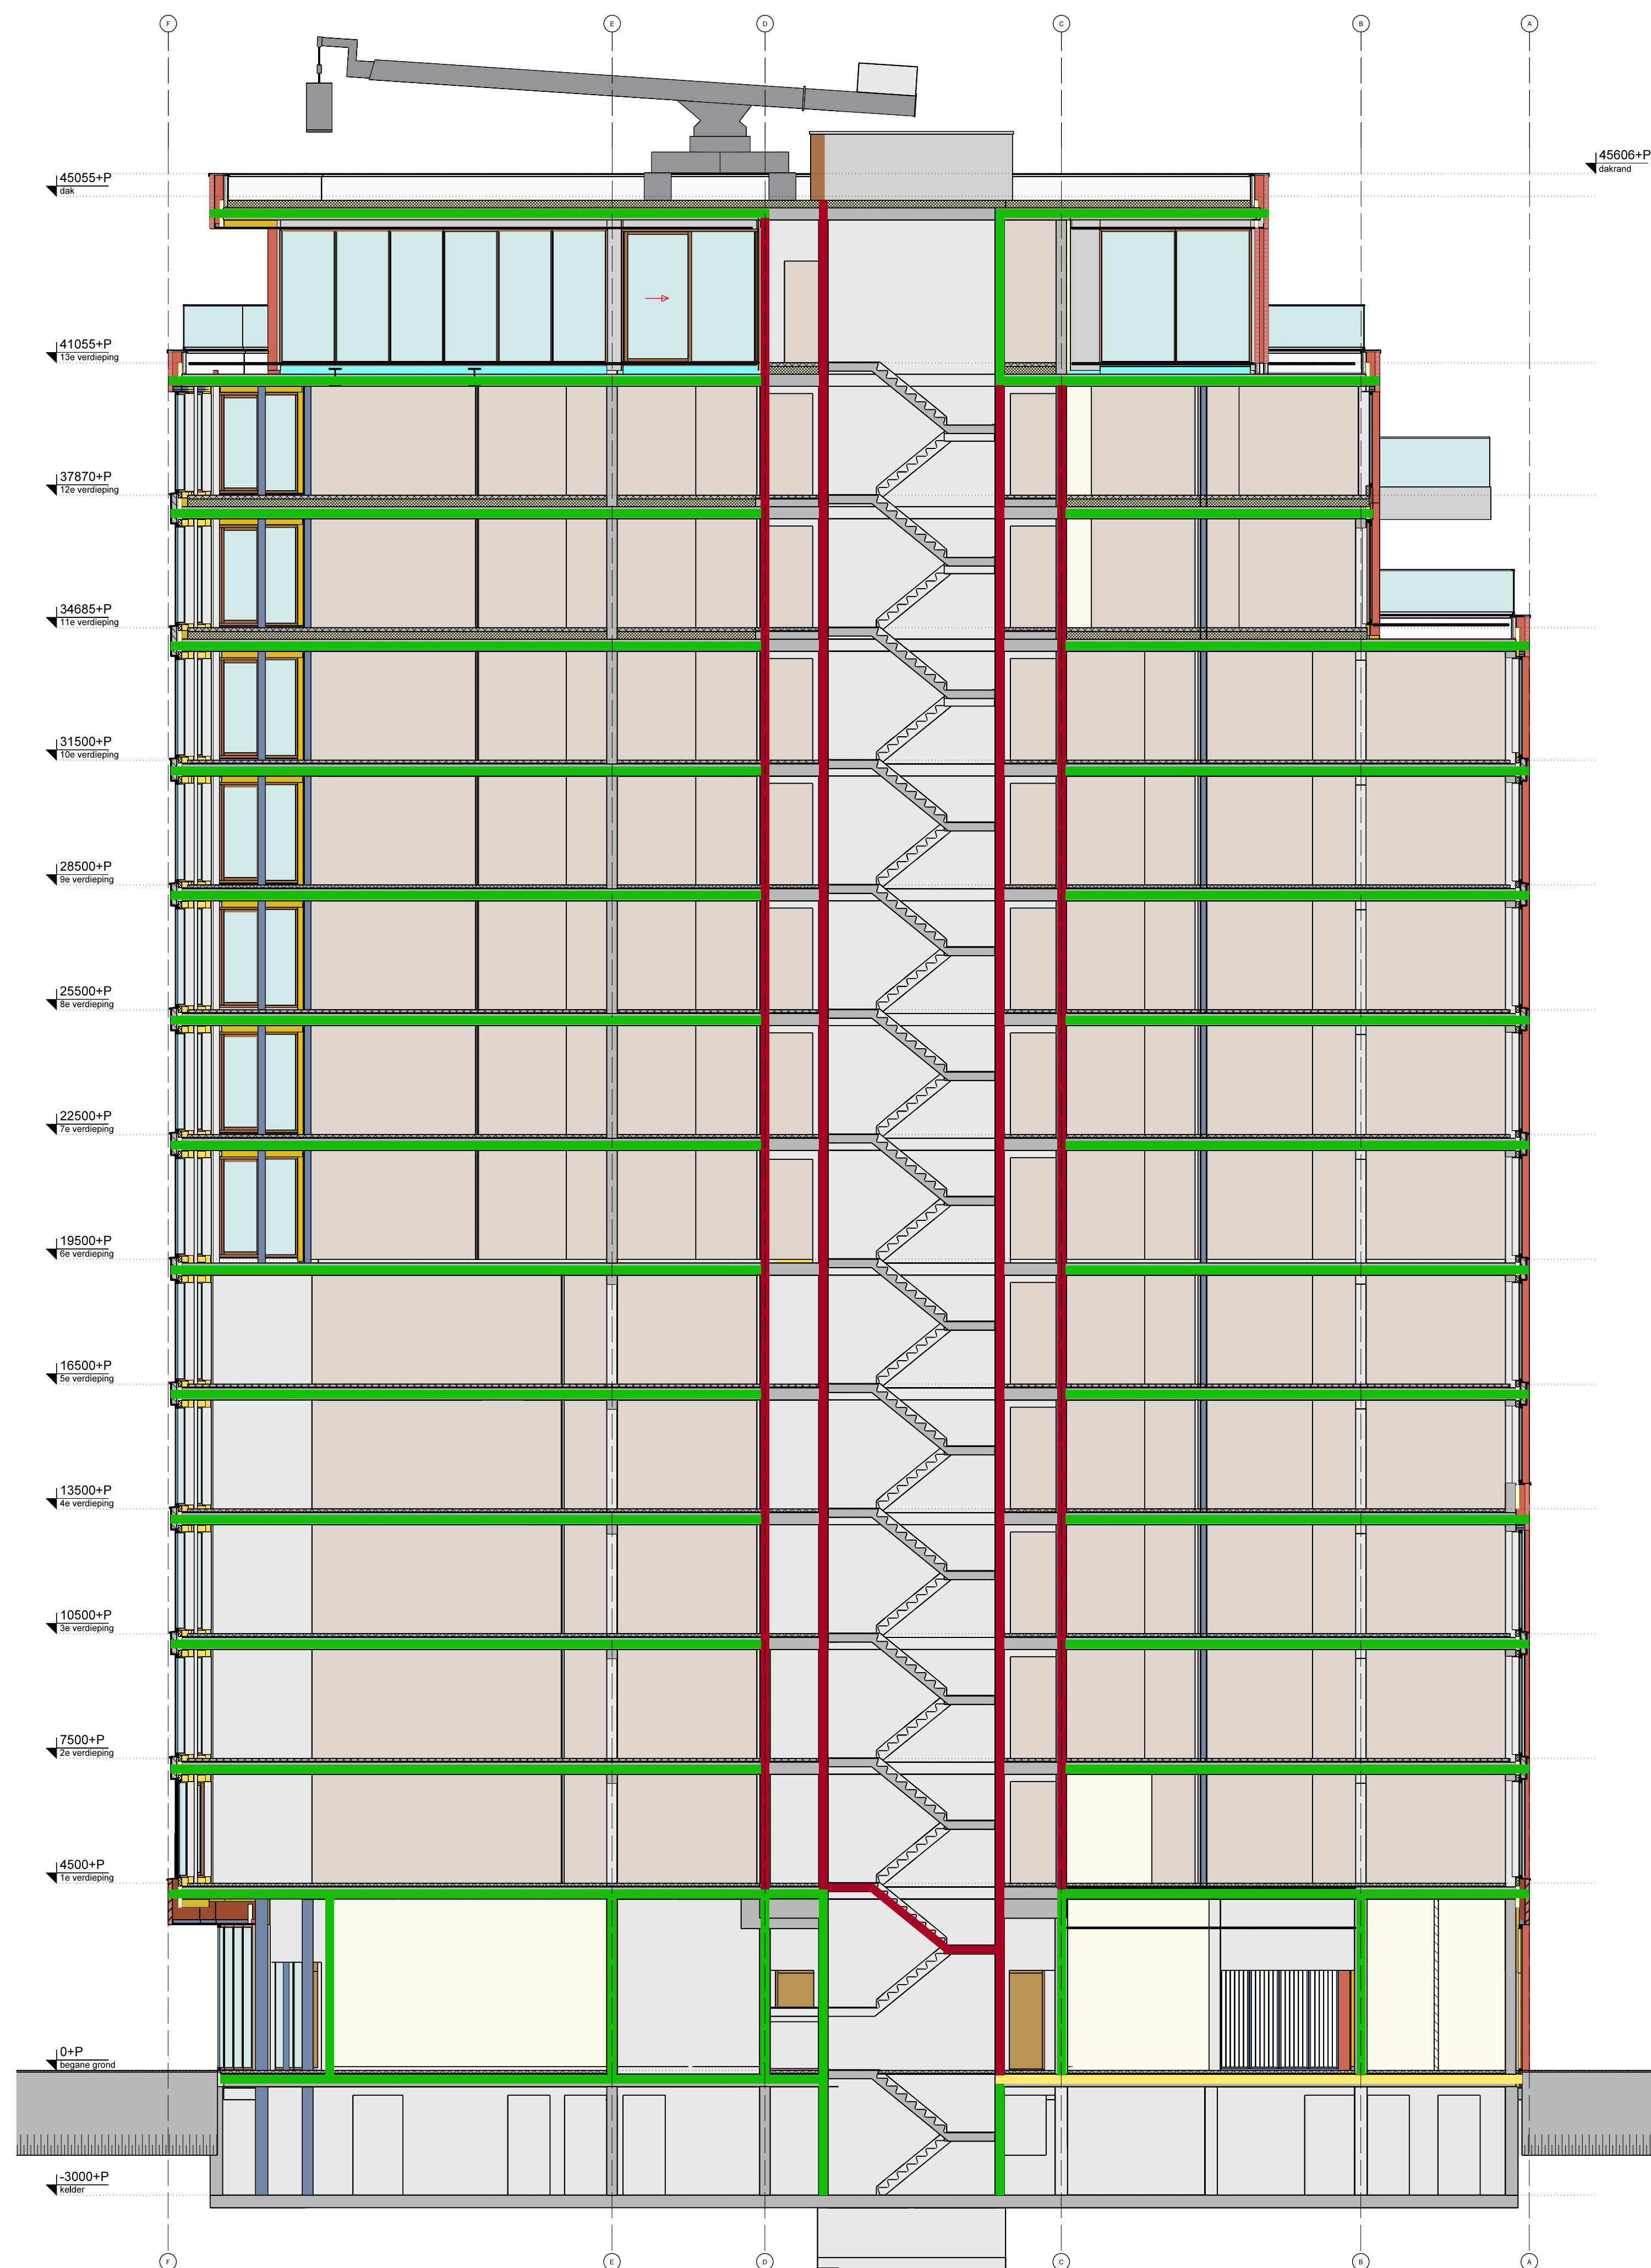

Dwarsdoorsnede D-D toren B

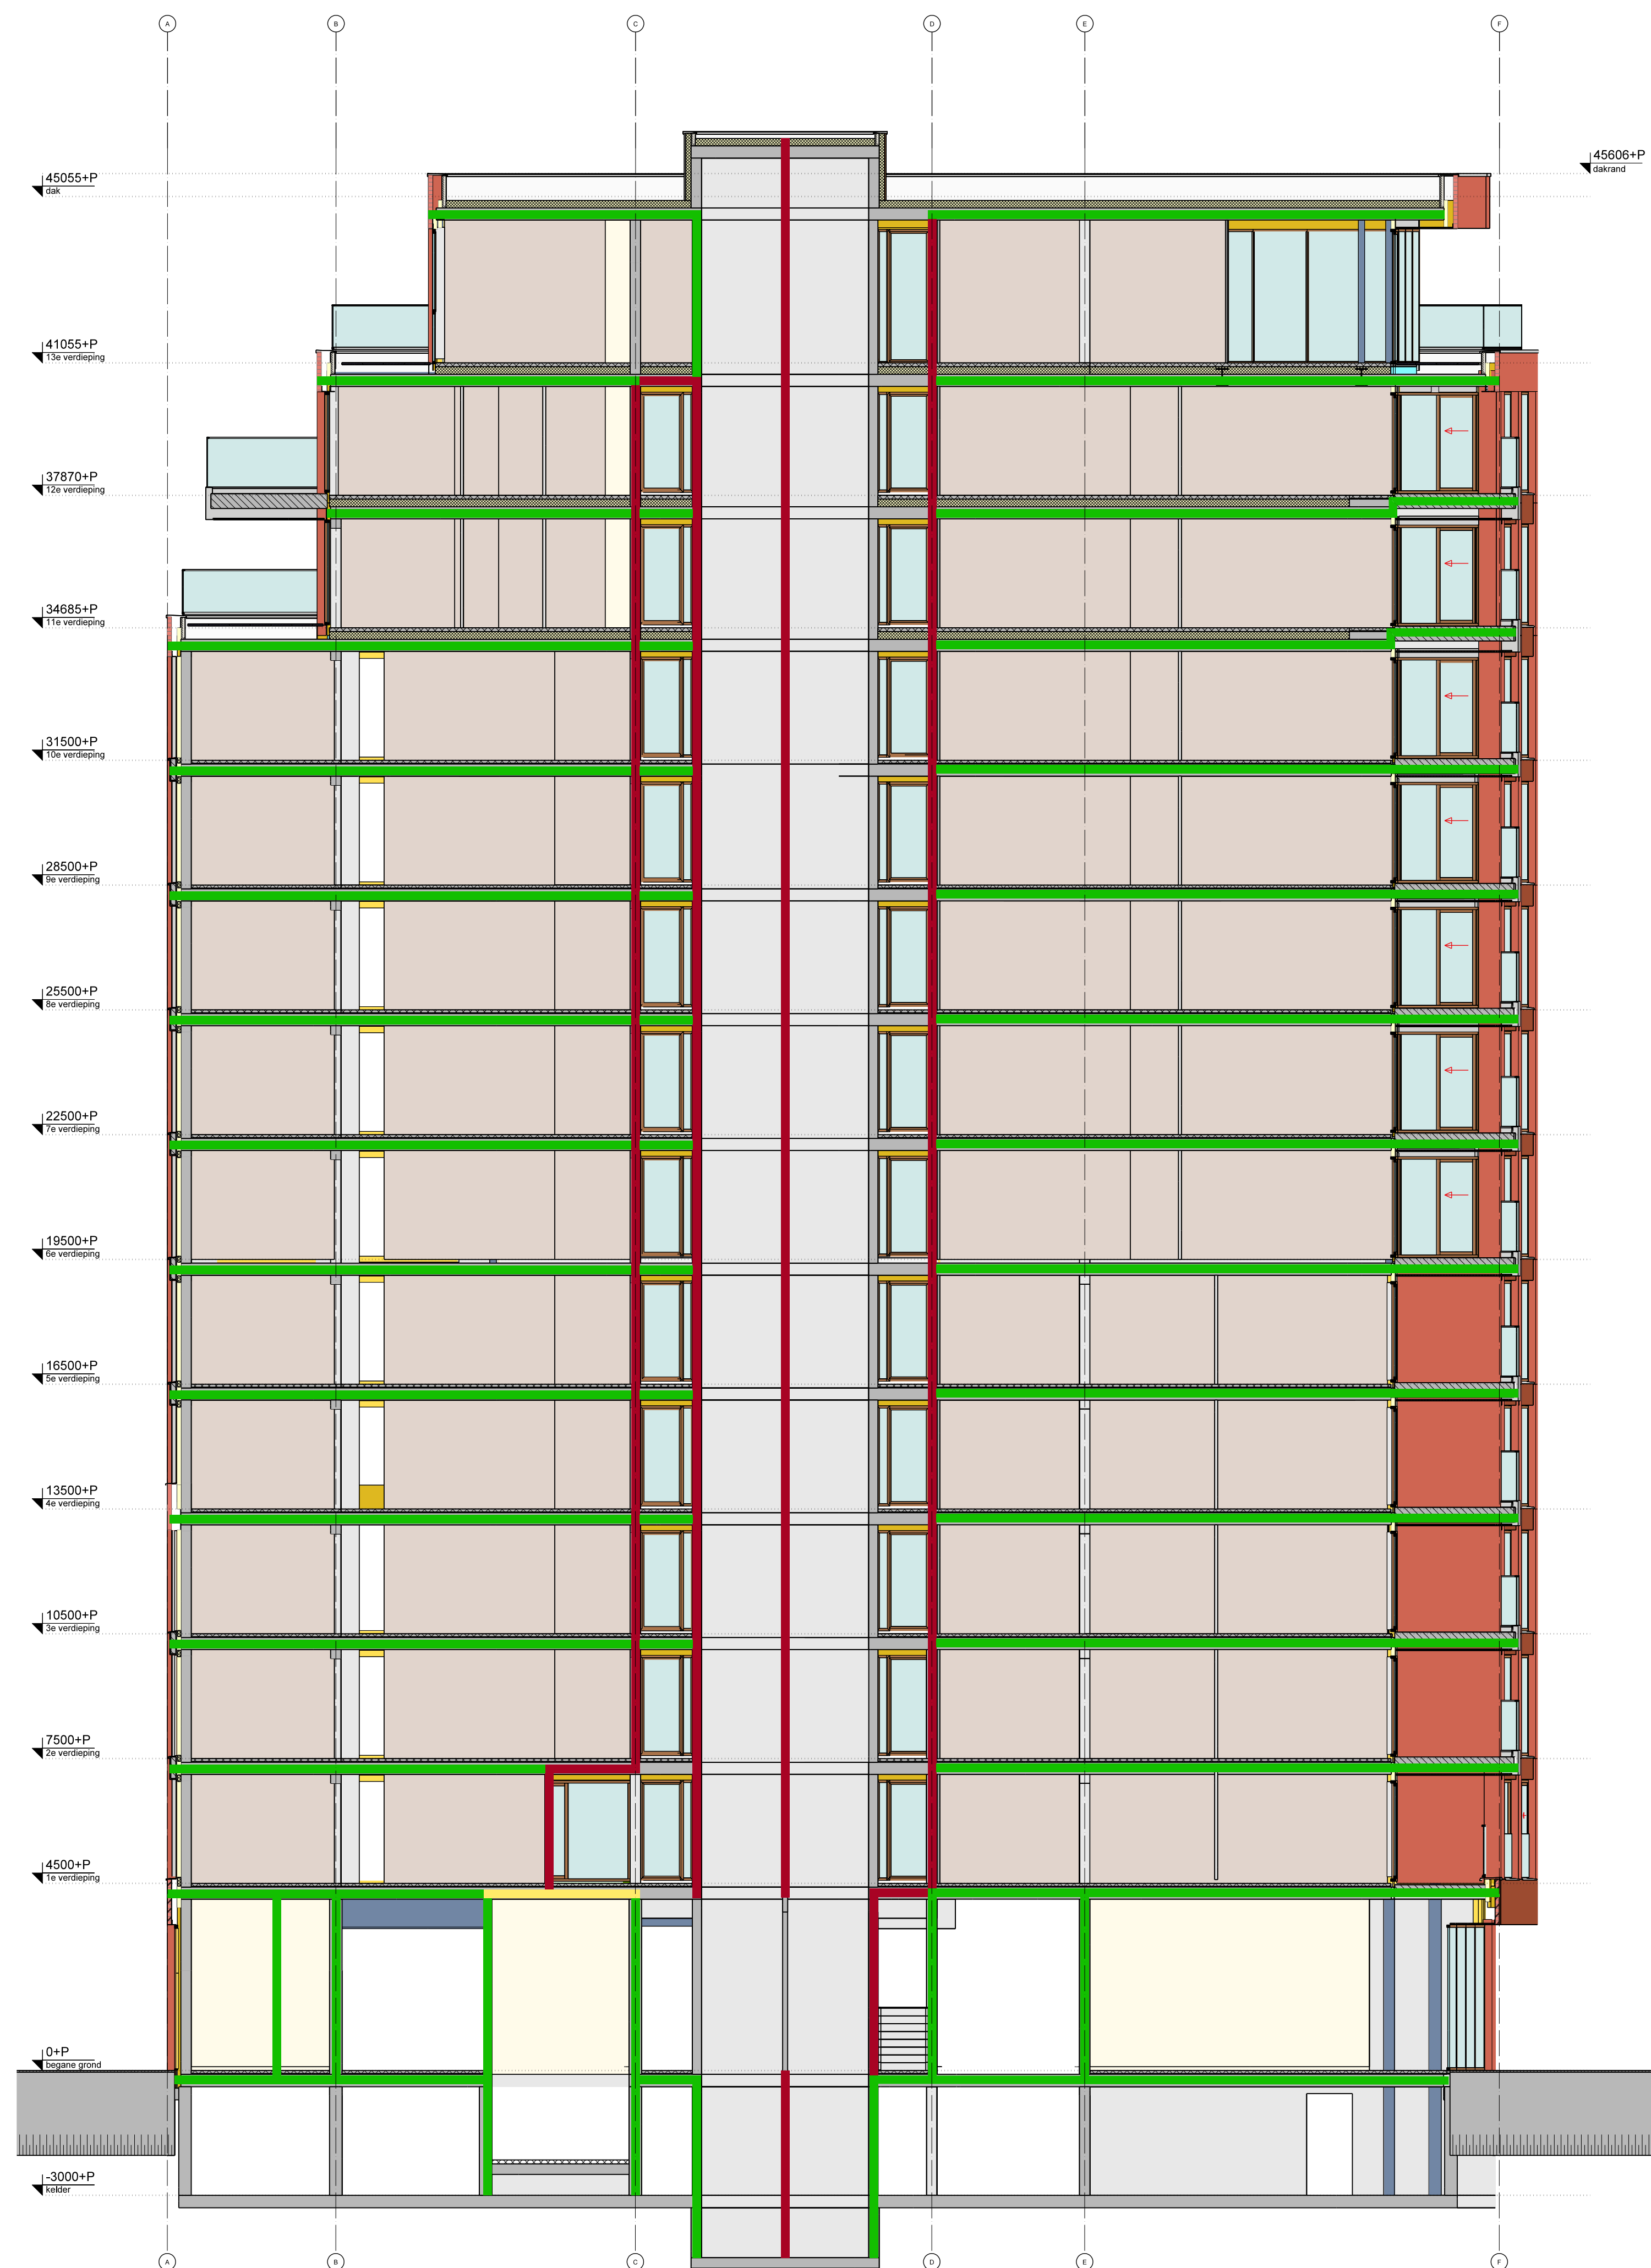

Dwarsdoorsnede E-E toren B

Renvooi	
—	brandscheiding 30 minuten
—	brandscheiding 60 minuten
—	brandscheiding 90 minuten

Project : Rosestraat
Onderwerp : Toren B
: Dwarsdoorsneden D-D en E-E
:
Formaat : A0
tel. 010 244 0242
info@merge-architecten.nl
www.merge-architecten.nl

Werk : A.116.01
Blad : Dg07
Schaafl : 1:100
Datum : 23-12-2020
Laatst gew : 10-05-2021

Merge
Merge architecten bv
Purcellstraat 107
3014 CB Rotterdam