



3D West

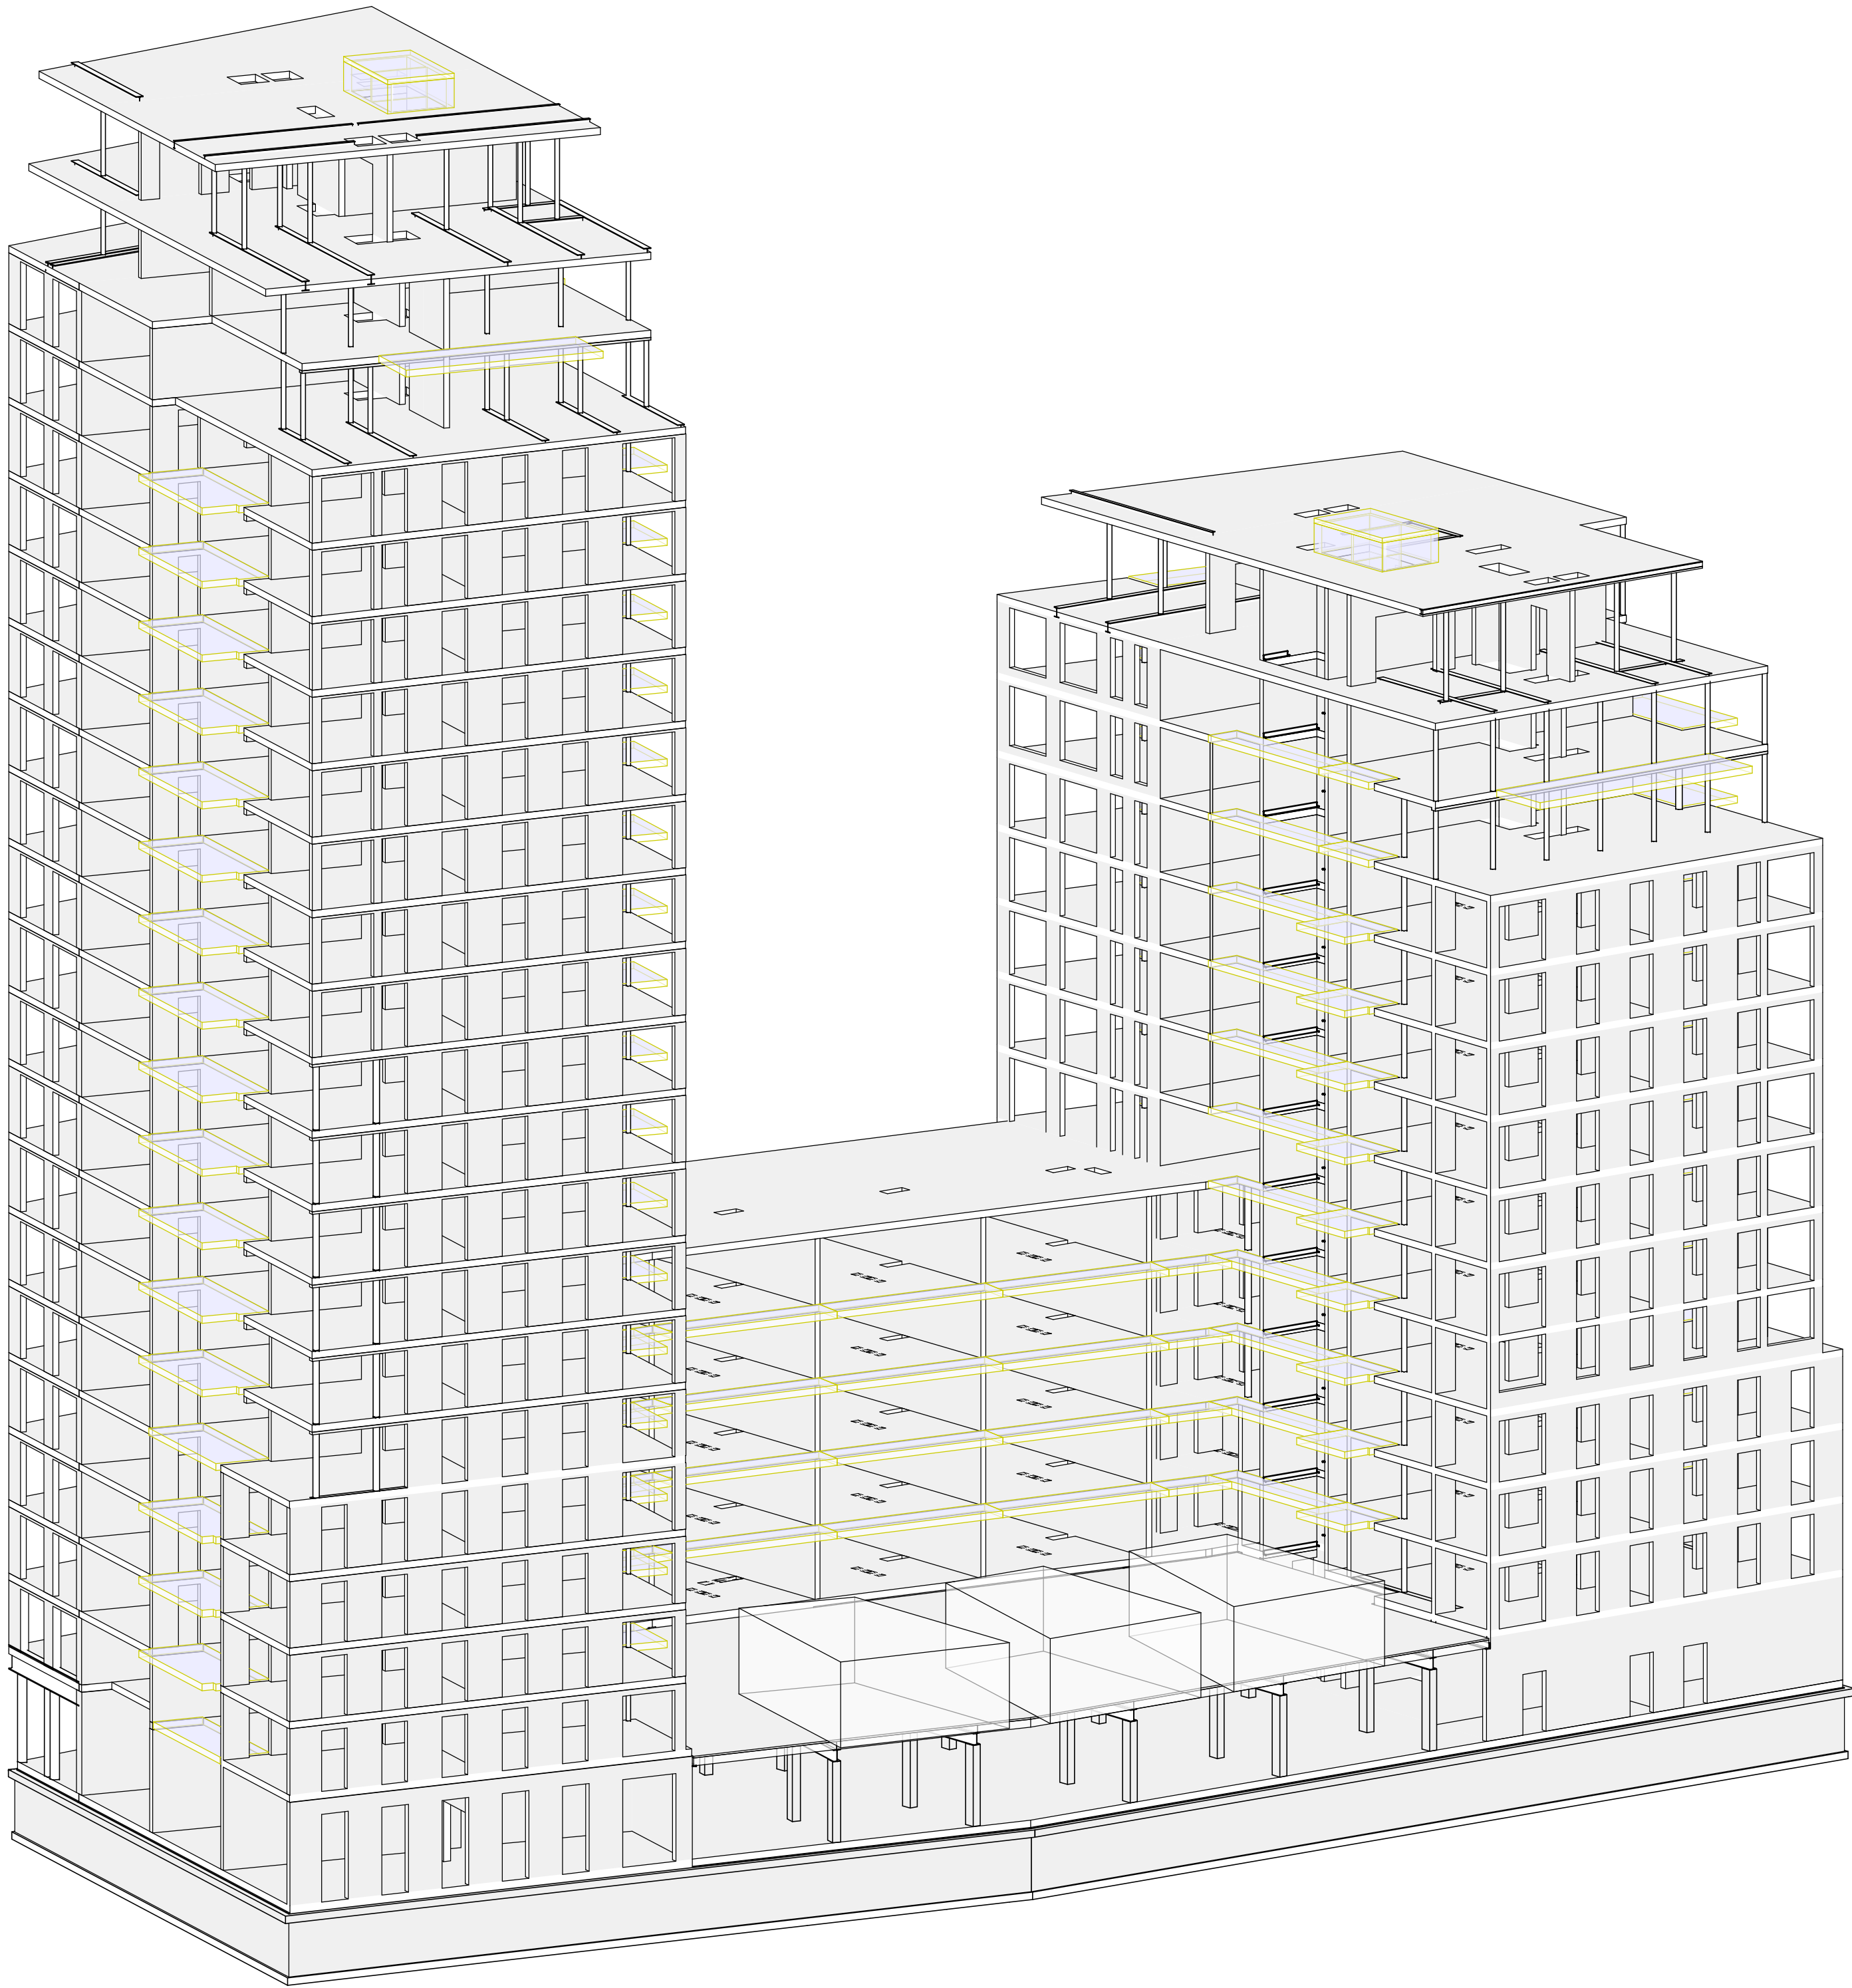

3D Noord

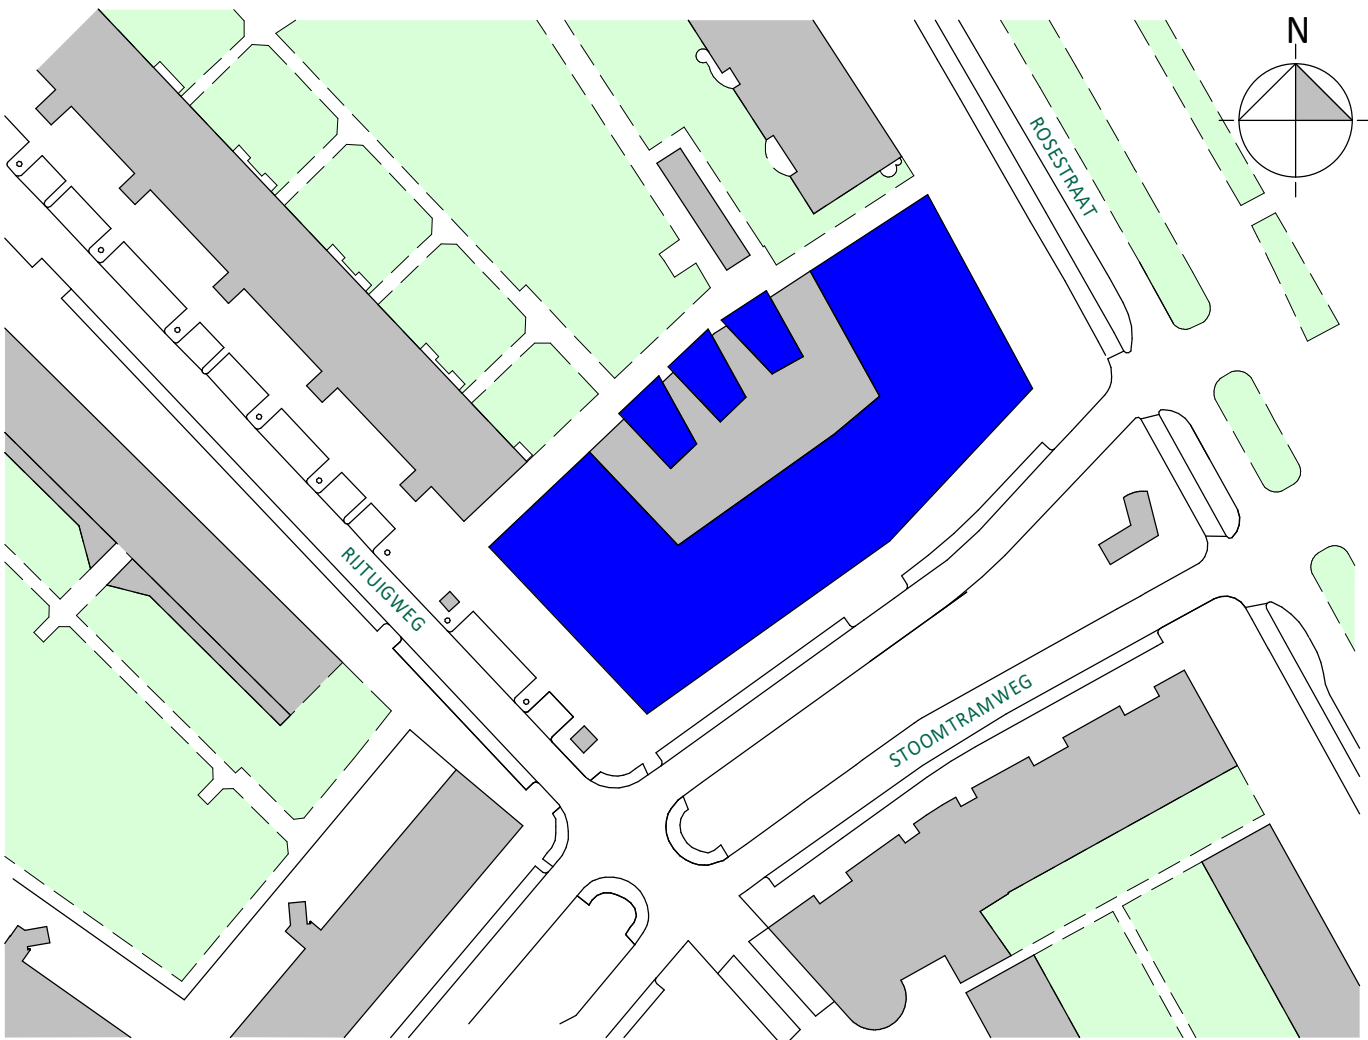

Situatie  
( 1 : 1000 )

A	21-05-2021	Diverse aanpassingen t.b.v. bouw <a href="#">aanvraag</a>		GV	JBr
0	23-12-2020	T.b.v. bouw <a href="#">aanvraag</a>		GV	JBr
Rev.	Datum	Omschrijving		Get.	Proj.L.
Opdrachtgever					
Railside bv					
Westblaak 21, 3012 KC Rotterdam					
Project					
179 appartementen en half verdiepte 2-laagse					
parkeervoorziening aan de Rosestraat te Rotterdam					
Onderdeel					
3D Views noord en west					
Toren A en B					
Schaal 1 : 200		Fase Definitief Ontwerp		 <i>de klantgerichtste ingenieurs!</i> Kanaalweg Westzijde 45 Postbus 138 2320 AE Heerewoude T 068 446 446 2 E info@iob.nl I www.iob.nl	
Formaat 1050 x 594		Status Voorlopig			
iOB Project nr. 190433					
				Blad nr. DO-C0101	Rev. A




*de klantgerichte  
ingenieurs!*


Kanaalweg Westzijde 45  
Postbus 238  
3220 AB, Hellevoetsluis  
T 088 446 446 2  
F info@iob.nl  
www.iob.nl

Alle door iOB versierde documenten worden, binnen de scope van de opdracht, getoetst aan geldende wet- en regelgeving en worden op basis van product- en diensten gerelieerd te gebruiken. Documenten worden voor opbrengst vrijgegeven door de opdrachtgever. De presentatie van documenten aan iOB worden per e-mail getoetst door een externe organisatie, overeenkomstig de norm NEN-EN ISO 9001:2008. Het auteursrecht aan iOB. Het is niet toegestaan deze te kopiëren of te verspreiden, het is niet toegestaan deze te verspreiden of te verspreiden, het is niet toegestaan deze te verspreiden of te verspreiden.




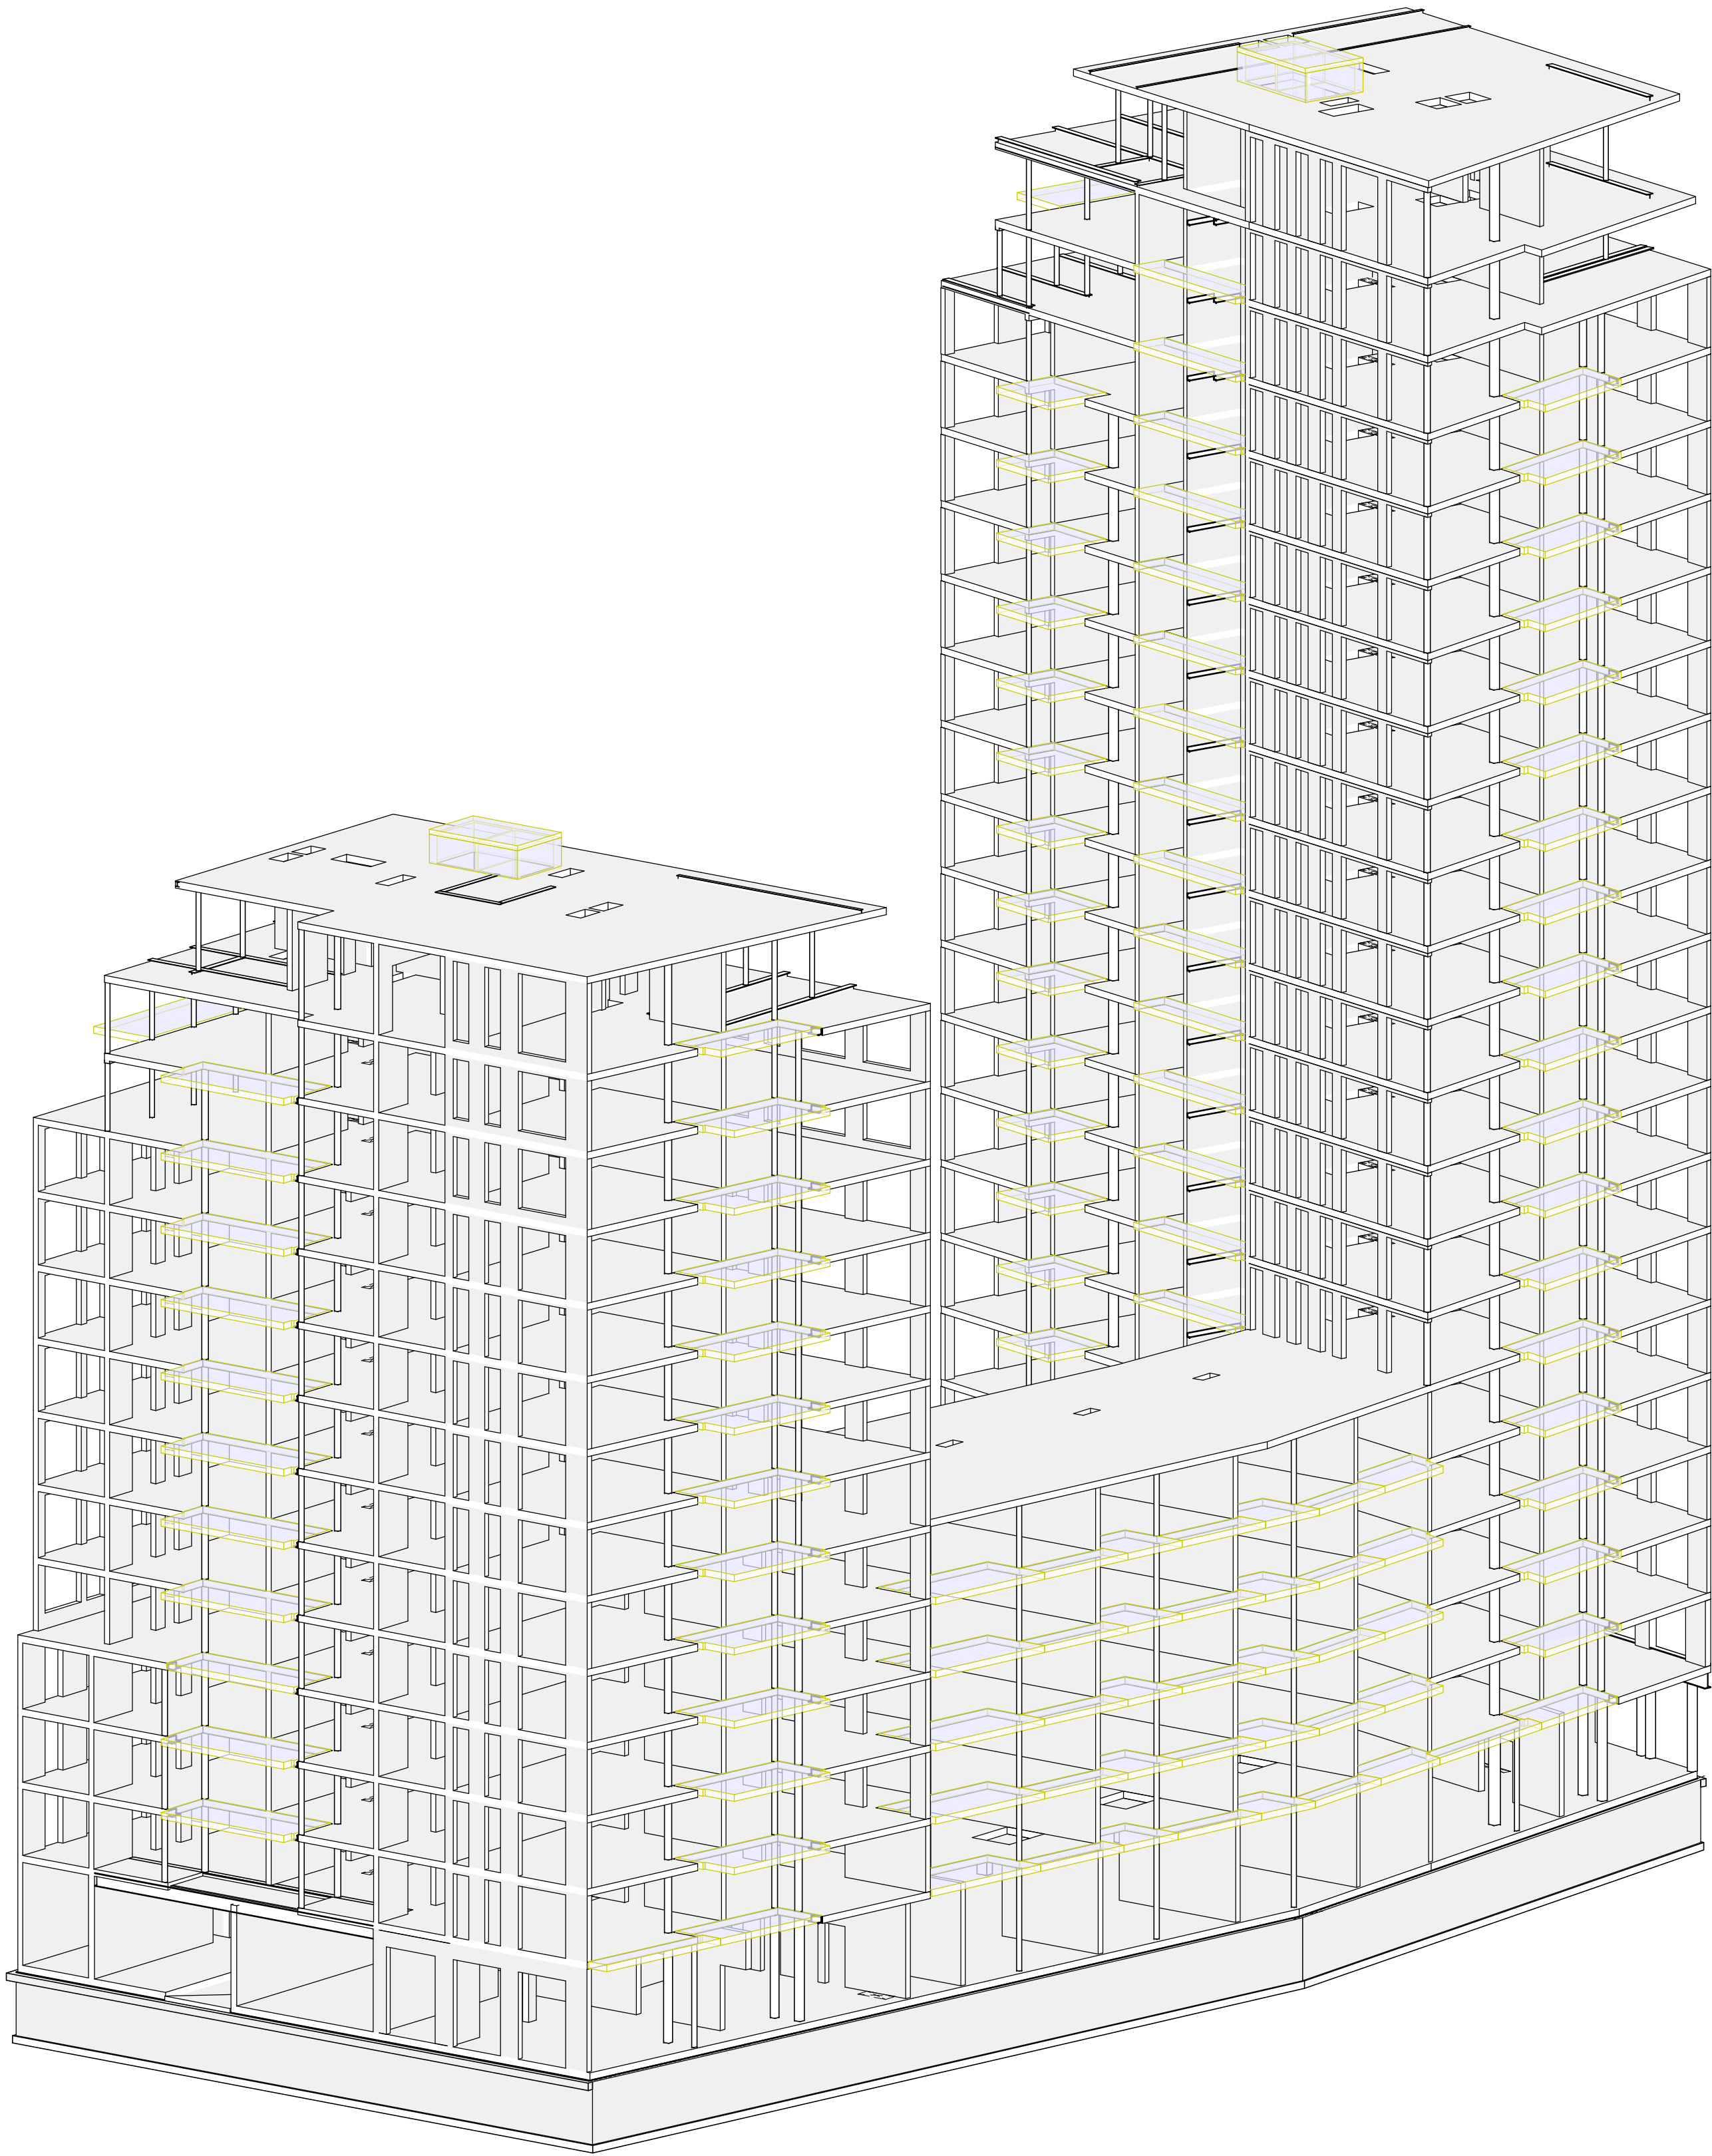

3D Zuid

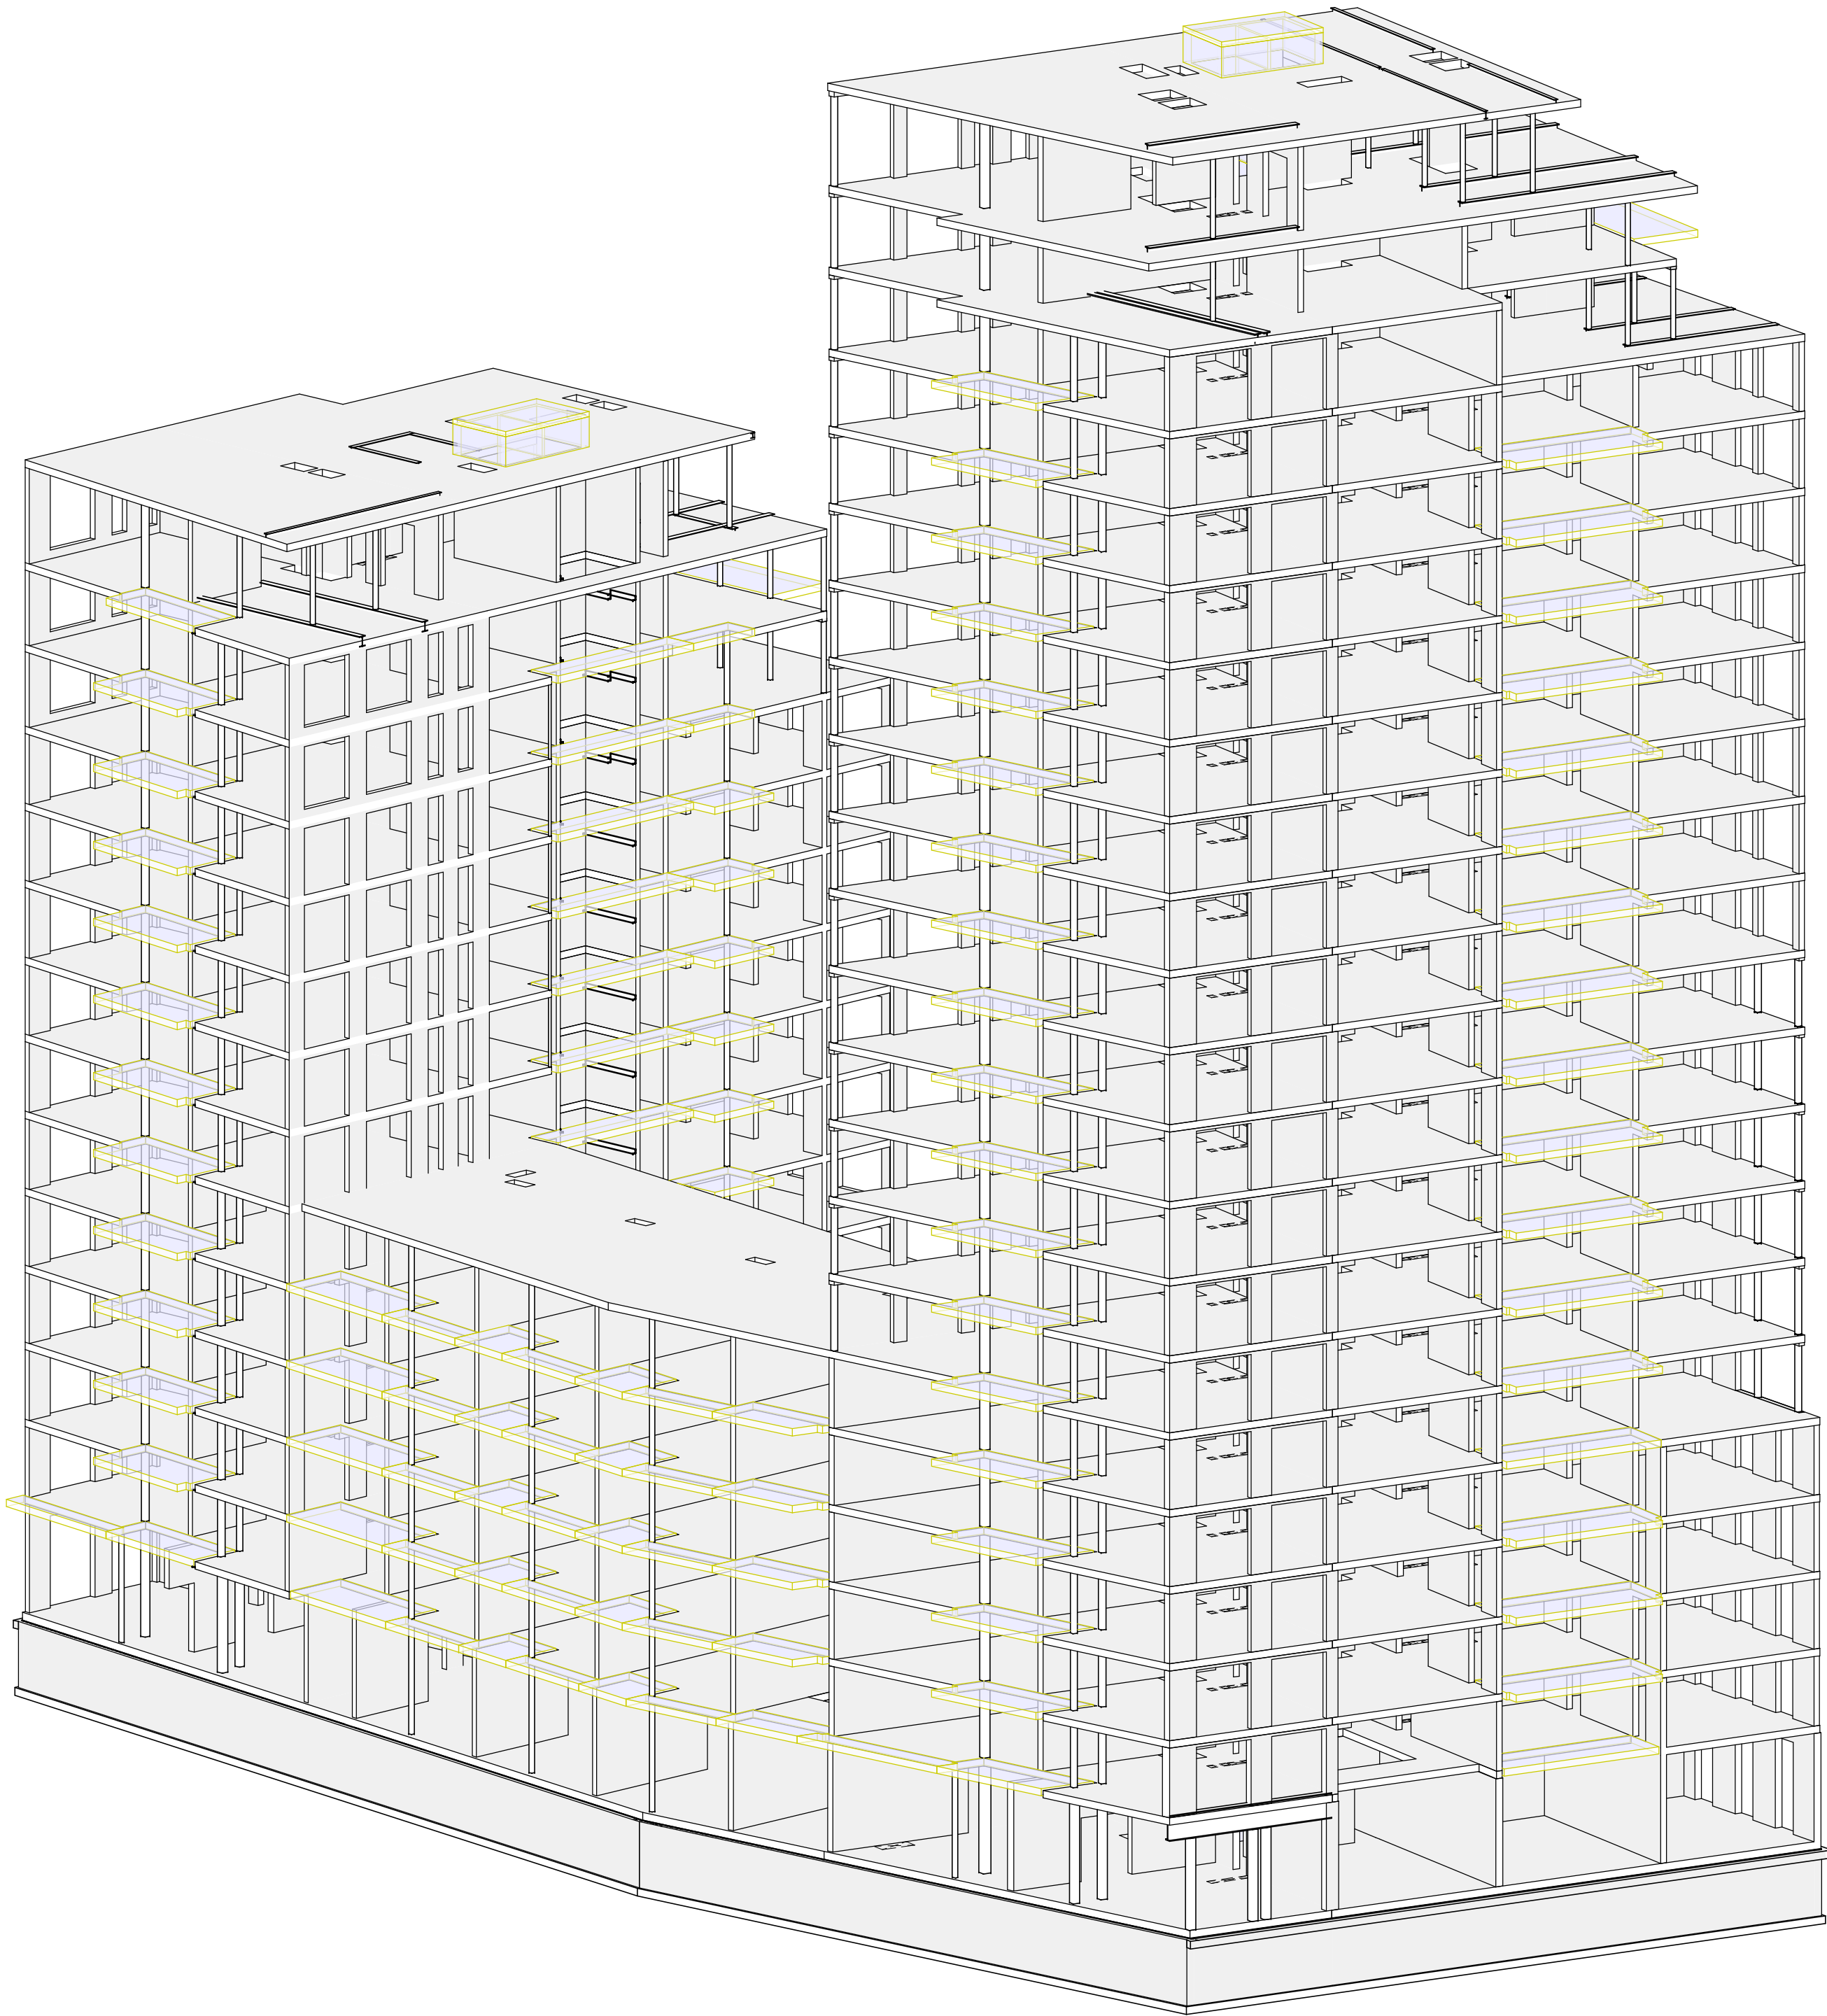

3D Oost

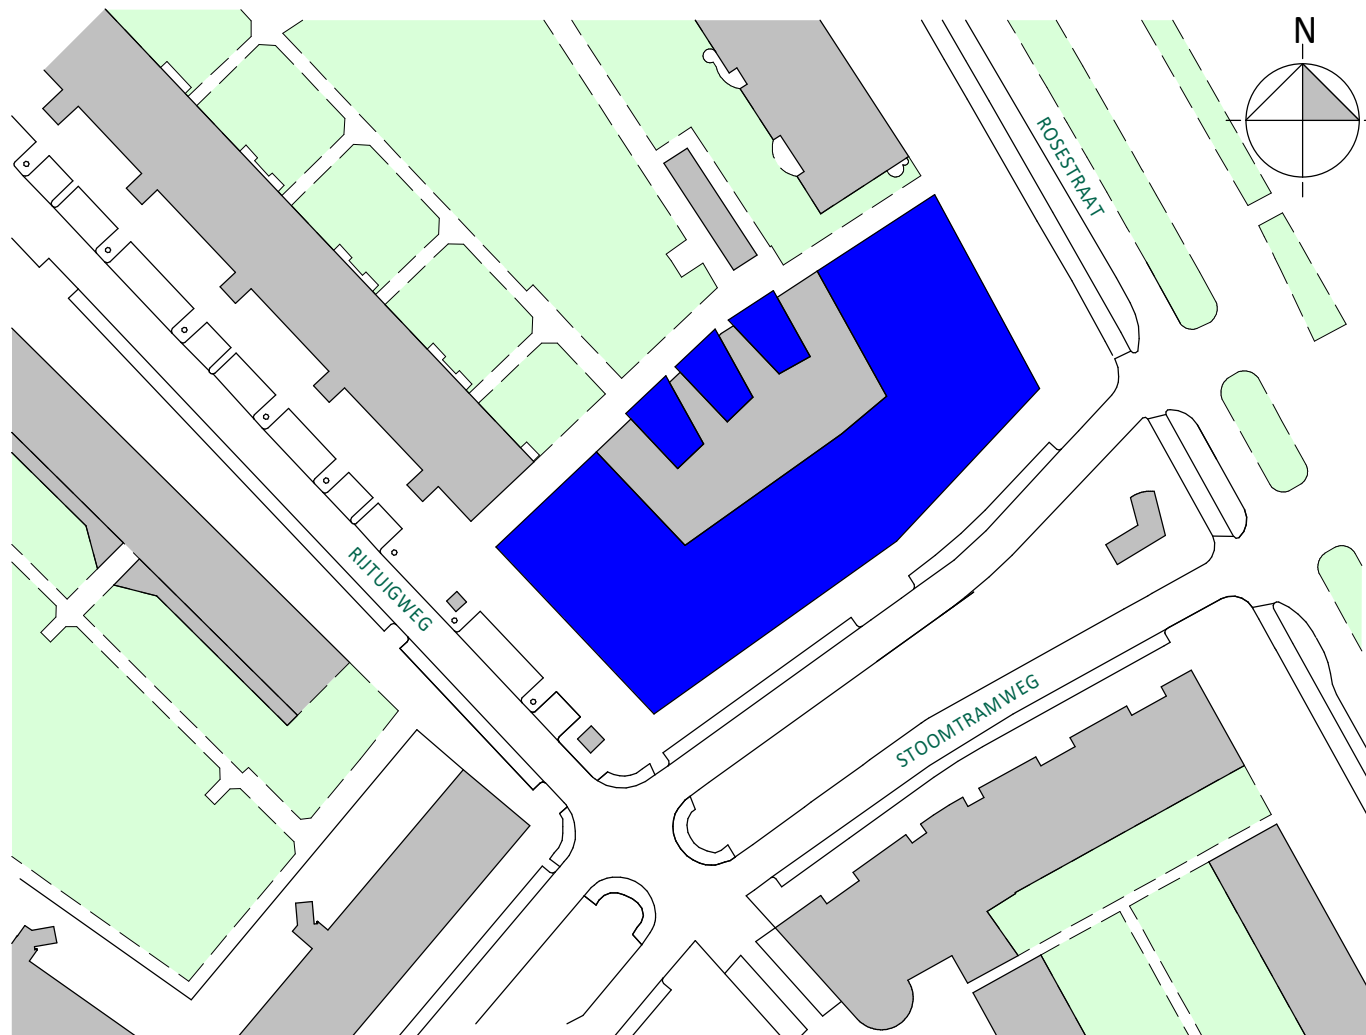

Situatie  
( 1 : 1000 )

A	21-05-2021	Diverse aanpassingen t.b.v. bouwplan	GV	JBr	
0	23-12-2020	T.b.v. bouwplan	GV	JBr	
Rev.	Datum	Omschrijving	Get.	Proj.	
Opdrachtgever Railside bv Westblaak 21, 3012 KC Rotterdam					
Project 179 appartementen en half verdiepte 2-laagse parkeervoorziening aan de Rosestraat te Rotterdam					
Onderdeel 3D Views zuid en oost Toren A en B					
Schaal	1 : 200	Fase	Definitief Ontwerp		
Formaat	1050 x 594	Status	Voorlopig		



*de klantgerichte  
ingenieurs!*

Kanaalweg Westzijde 45  
Postbus 238  
3220 AL Helvoetsluis  
T 088 446 446 2  
E info@job.nl  
I www.job.nl



*de klantgerichte  
ingenieurs!*

Kanaalweg Westzijde 45  
Postbus 238  
3220 AH, Hellevoetsluis  
T 088 446 446 2  
F info@job.nl  
www.job.nl