
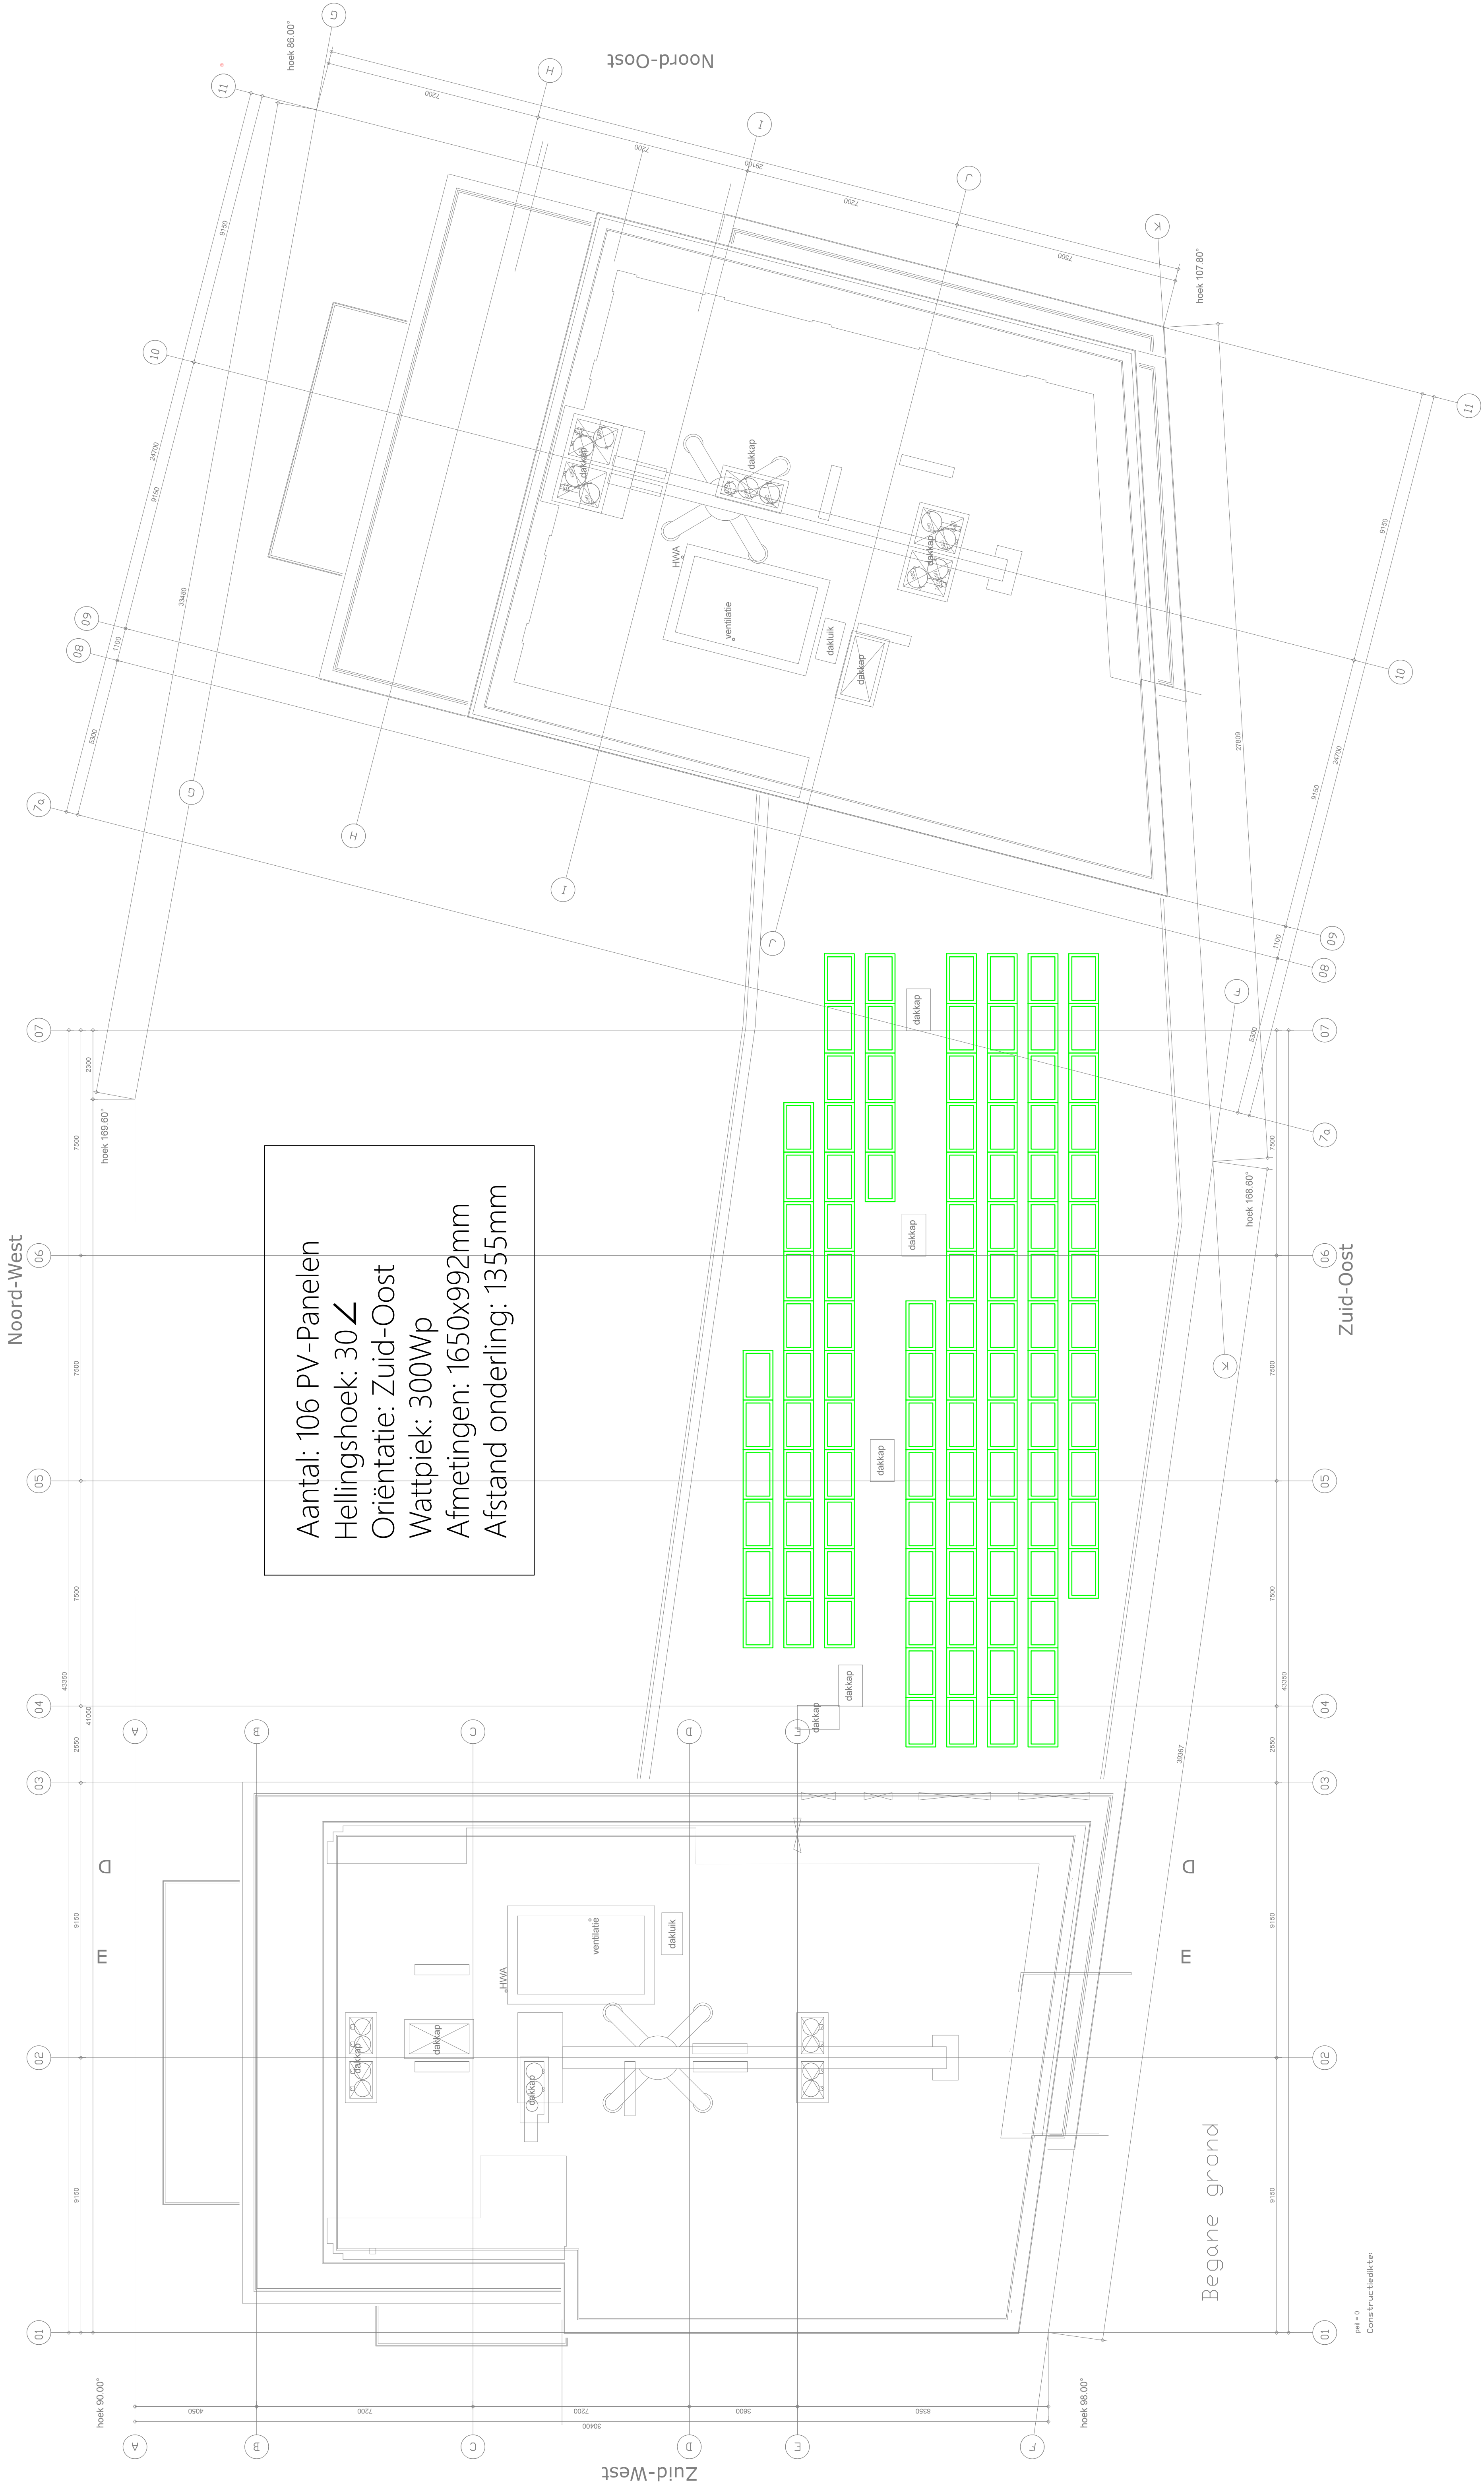


Aantal PV zoals aangeduid op EPC berekening:
173,5m2 = 106 PV panelen van 300wp = 31,8kWp

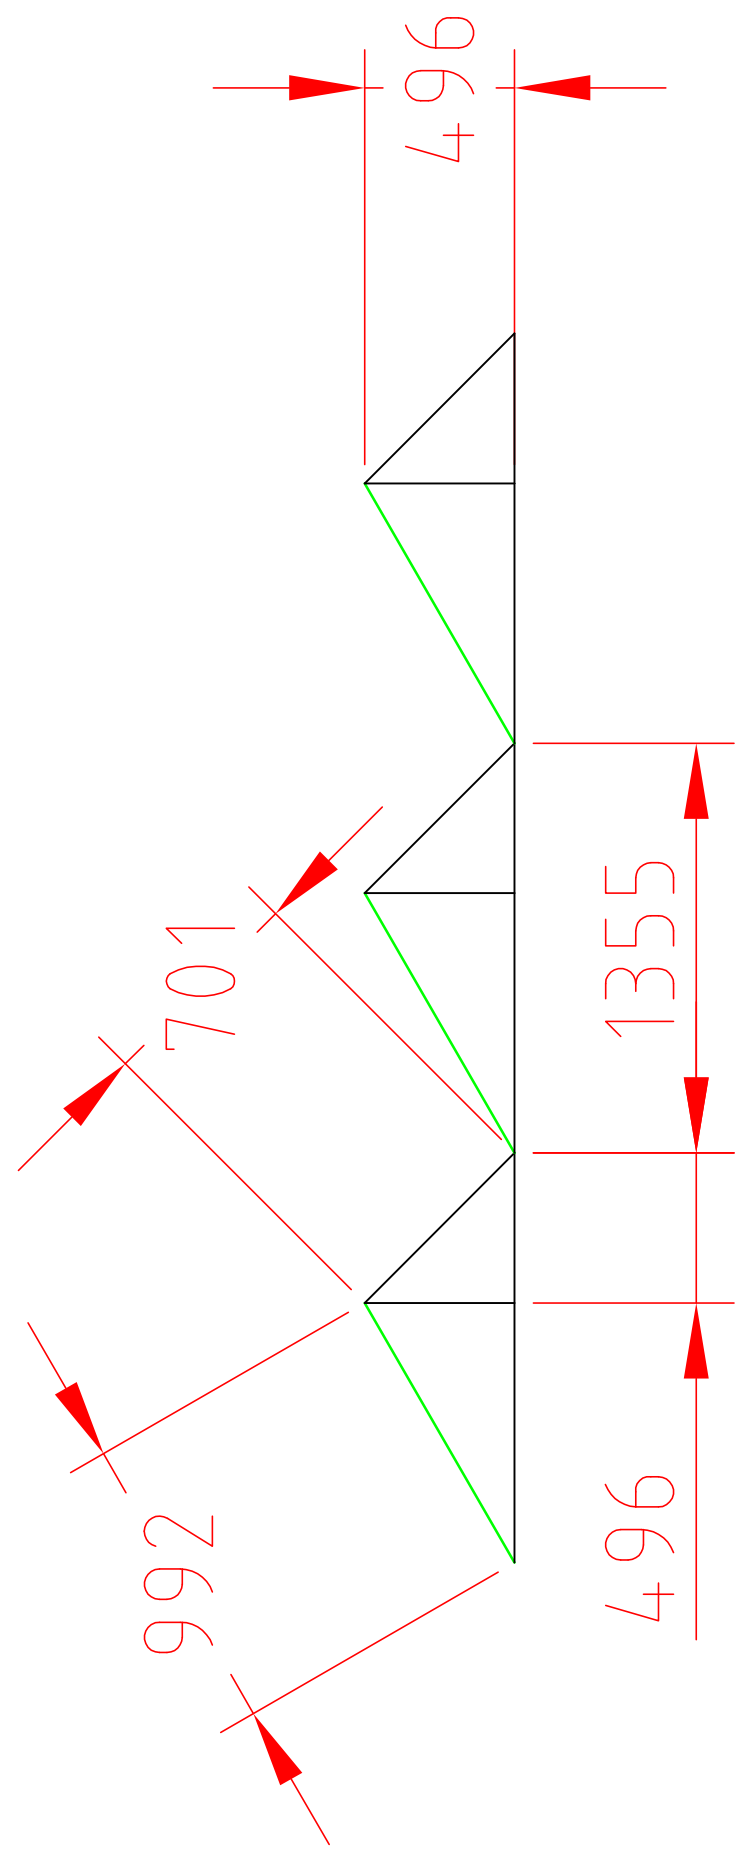

Opdrachtgever		Bouwverg d.d.	
Ralside bv		19-04-2021	
Architect		Marge architecten	
Project		Discipline	
Nieuwbouw Roestraat		Elektronisch	
in Rotterdam		Fase:	
PV-installaties		OK	
Dak		Geometrie	
		19-04-2021	
		Formaat	
		A0	
		Schaal	
		1:100	
J. VAN TOORENBURG		1942 E30	
Verie		a	