




Zuid-Oost gevel

*1 Kozijn en beglazing brandwerend: EW 30 van binnen naar buiten


Project	: Rosestraat	Werk	: A.116.01
Onderwerp	: Toren A en B	Blad	: Dg01
	: Zuid-Oost gevel	Schaal	: 1:100
	:	Datum	: 23-12-2020
Formaat	: A0	Laatst gew	: 13-07-2021

tel. 010 244 0242
info@merge-architecten.nl
www.merge-architecten.nl


Merge architecten bv
Purcellalaan 107
3024 BR Rotterdam

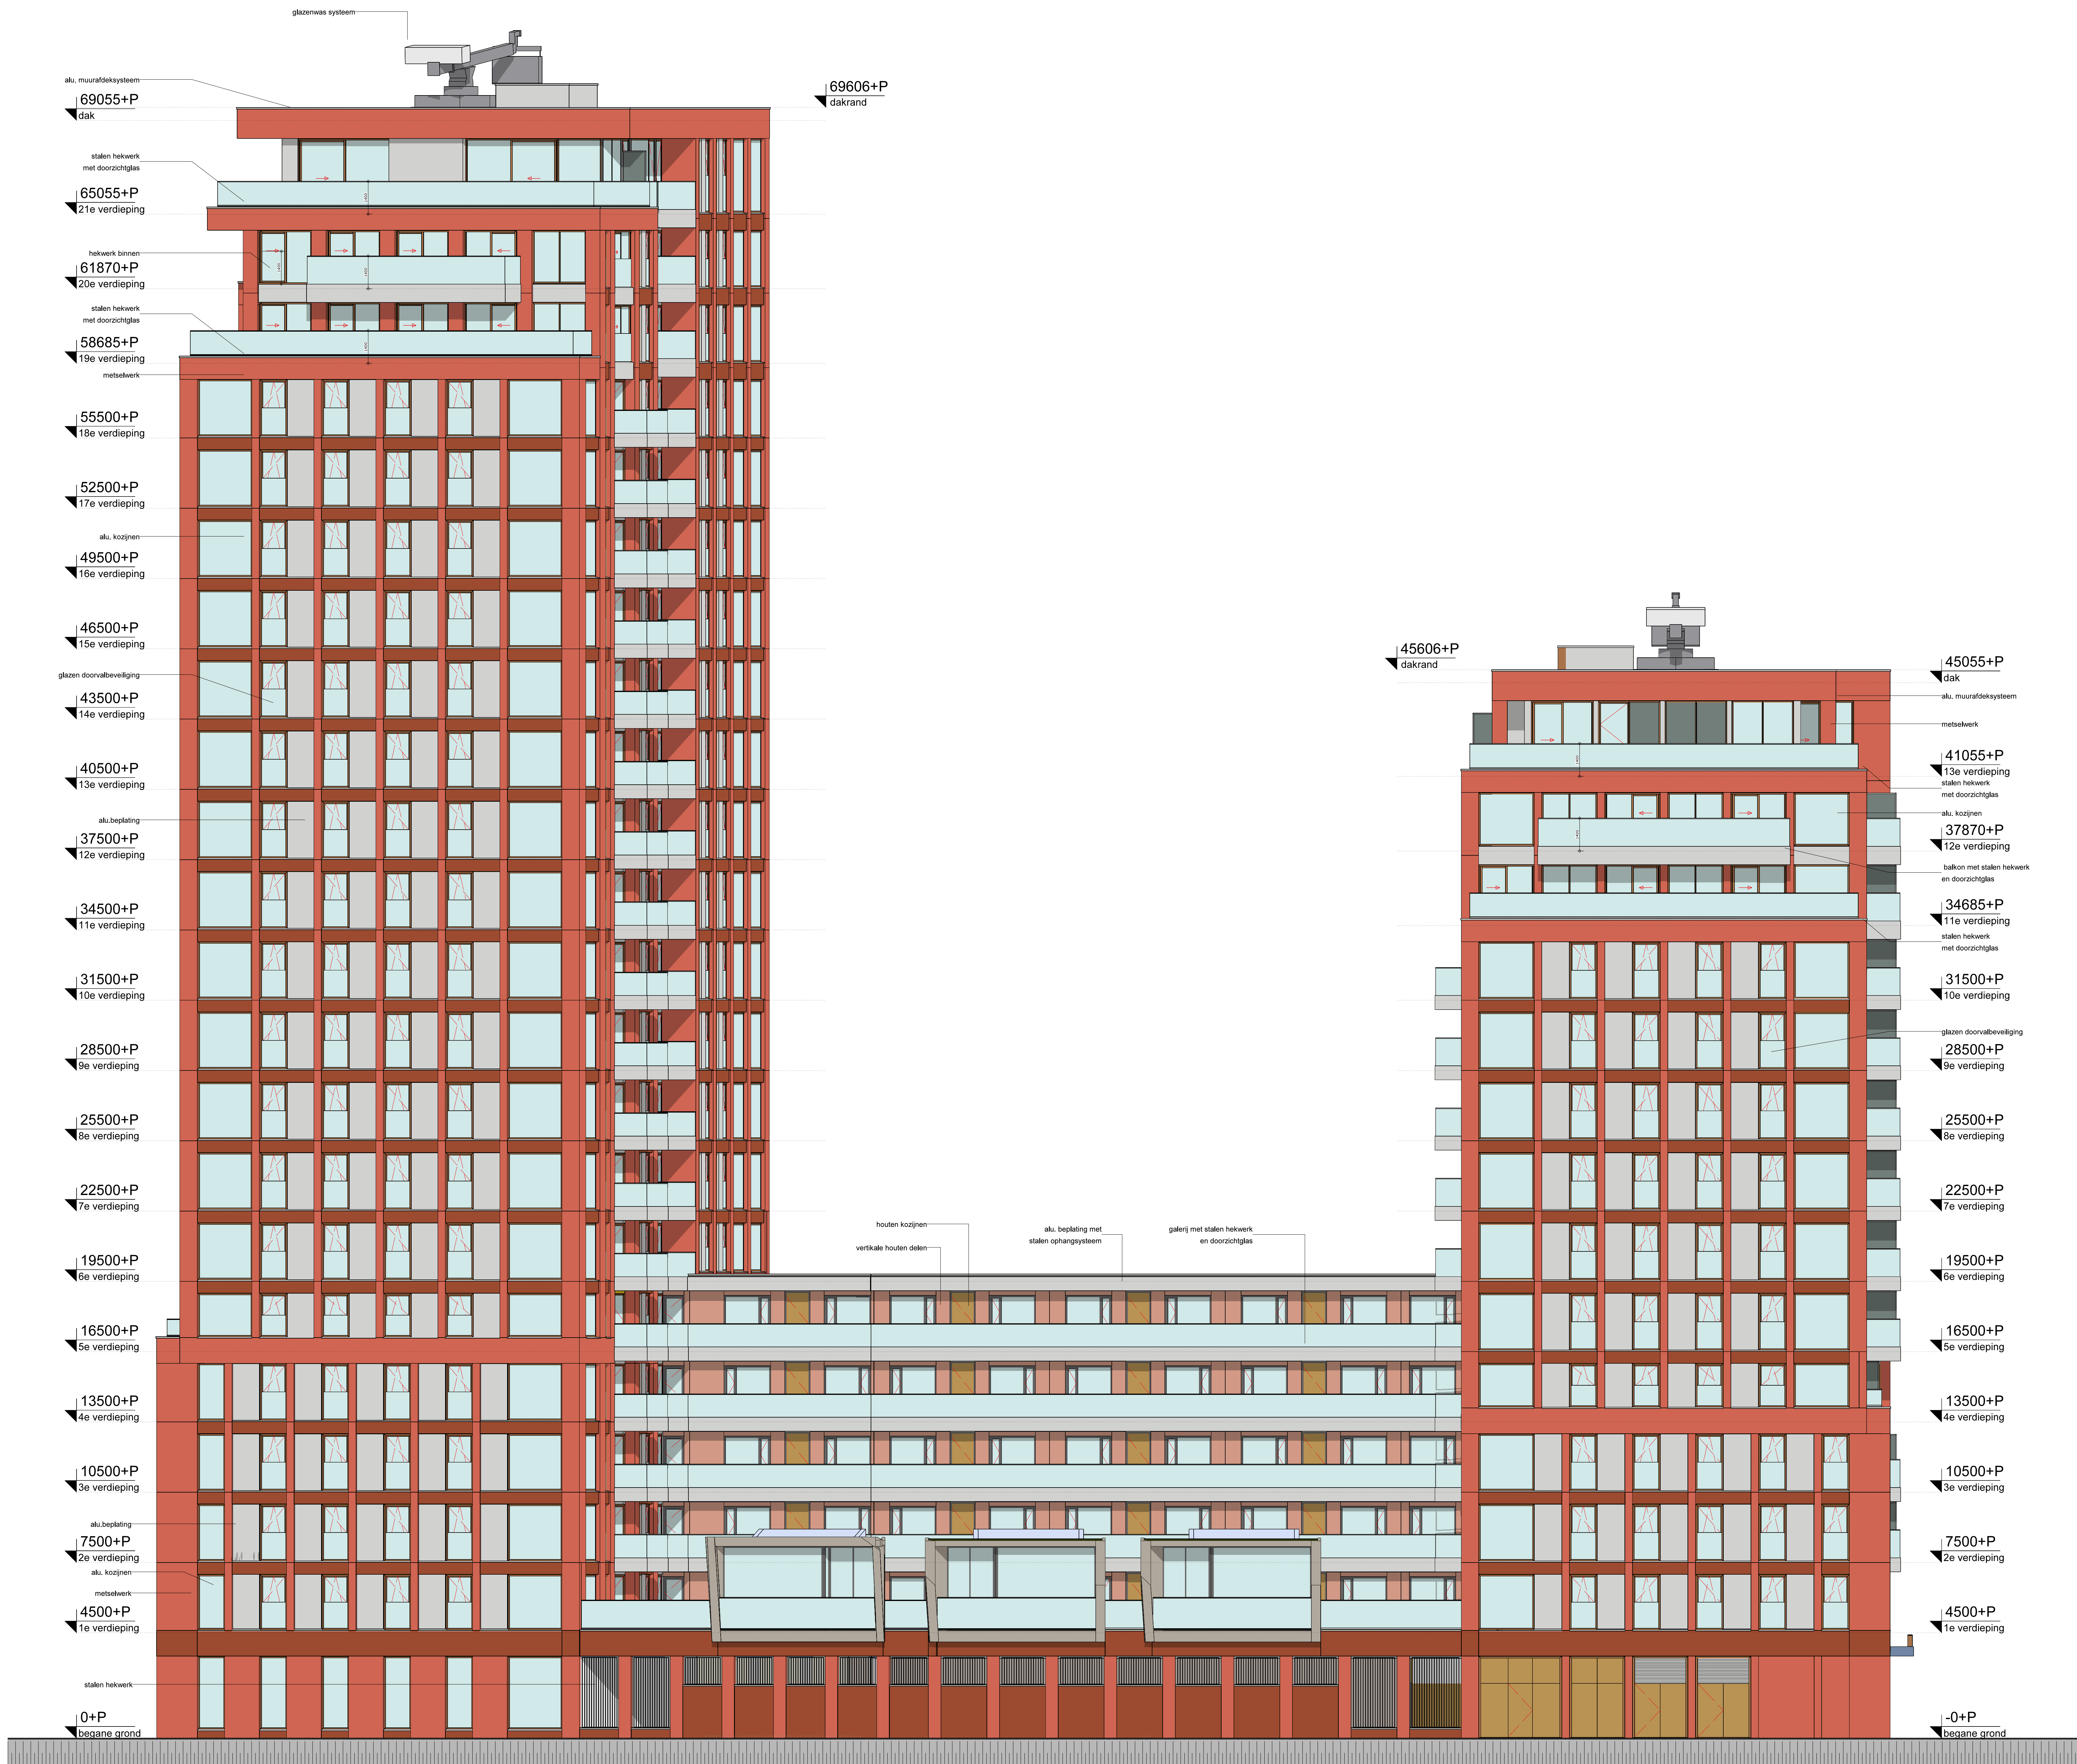

Noord-West gevel

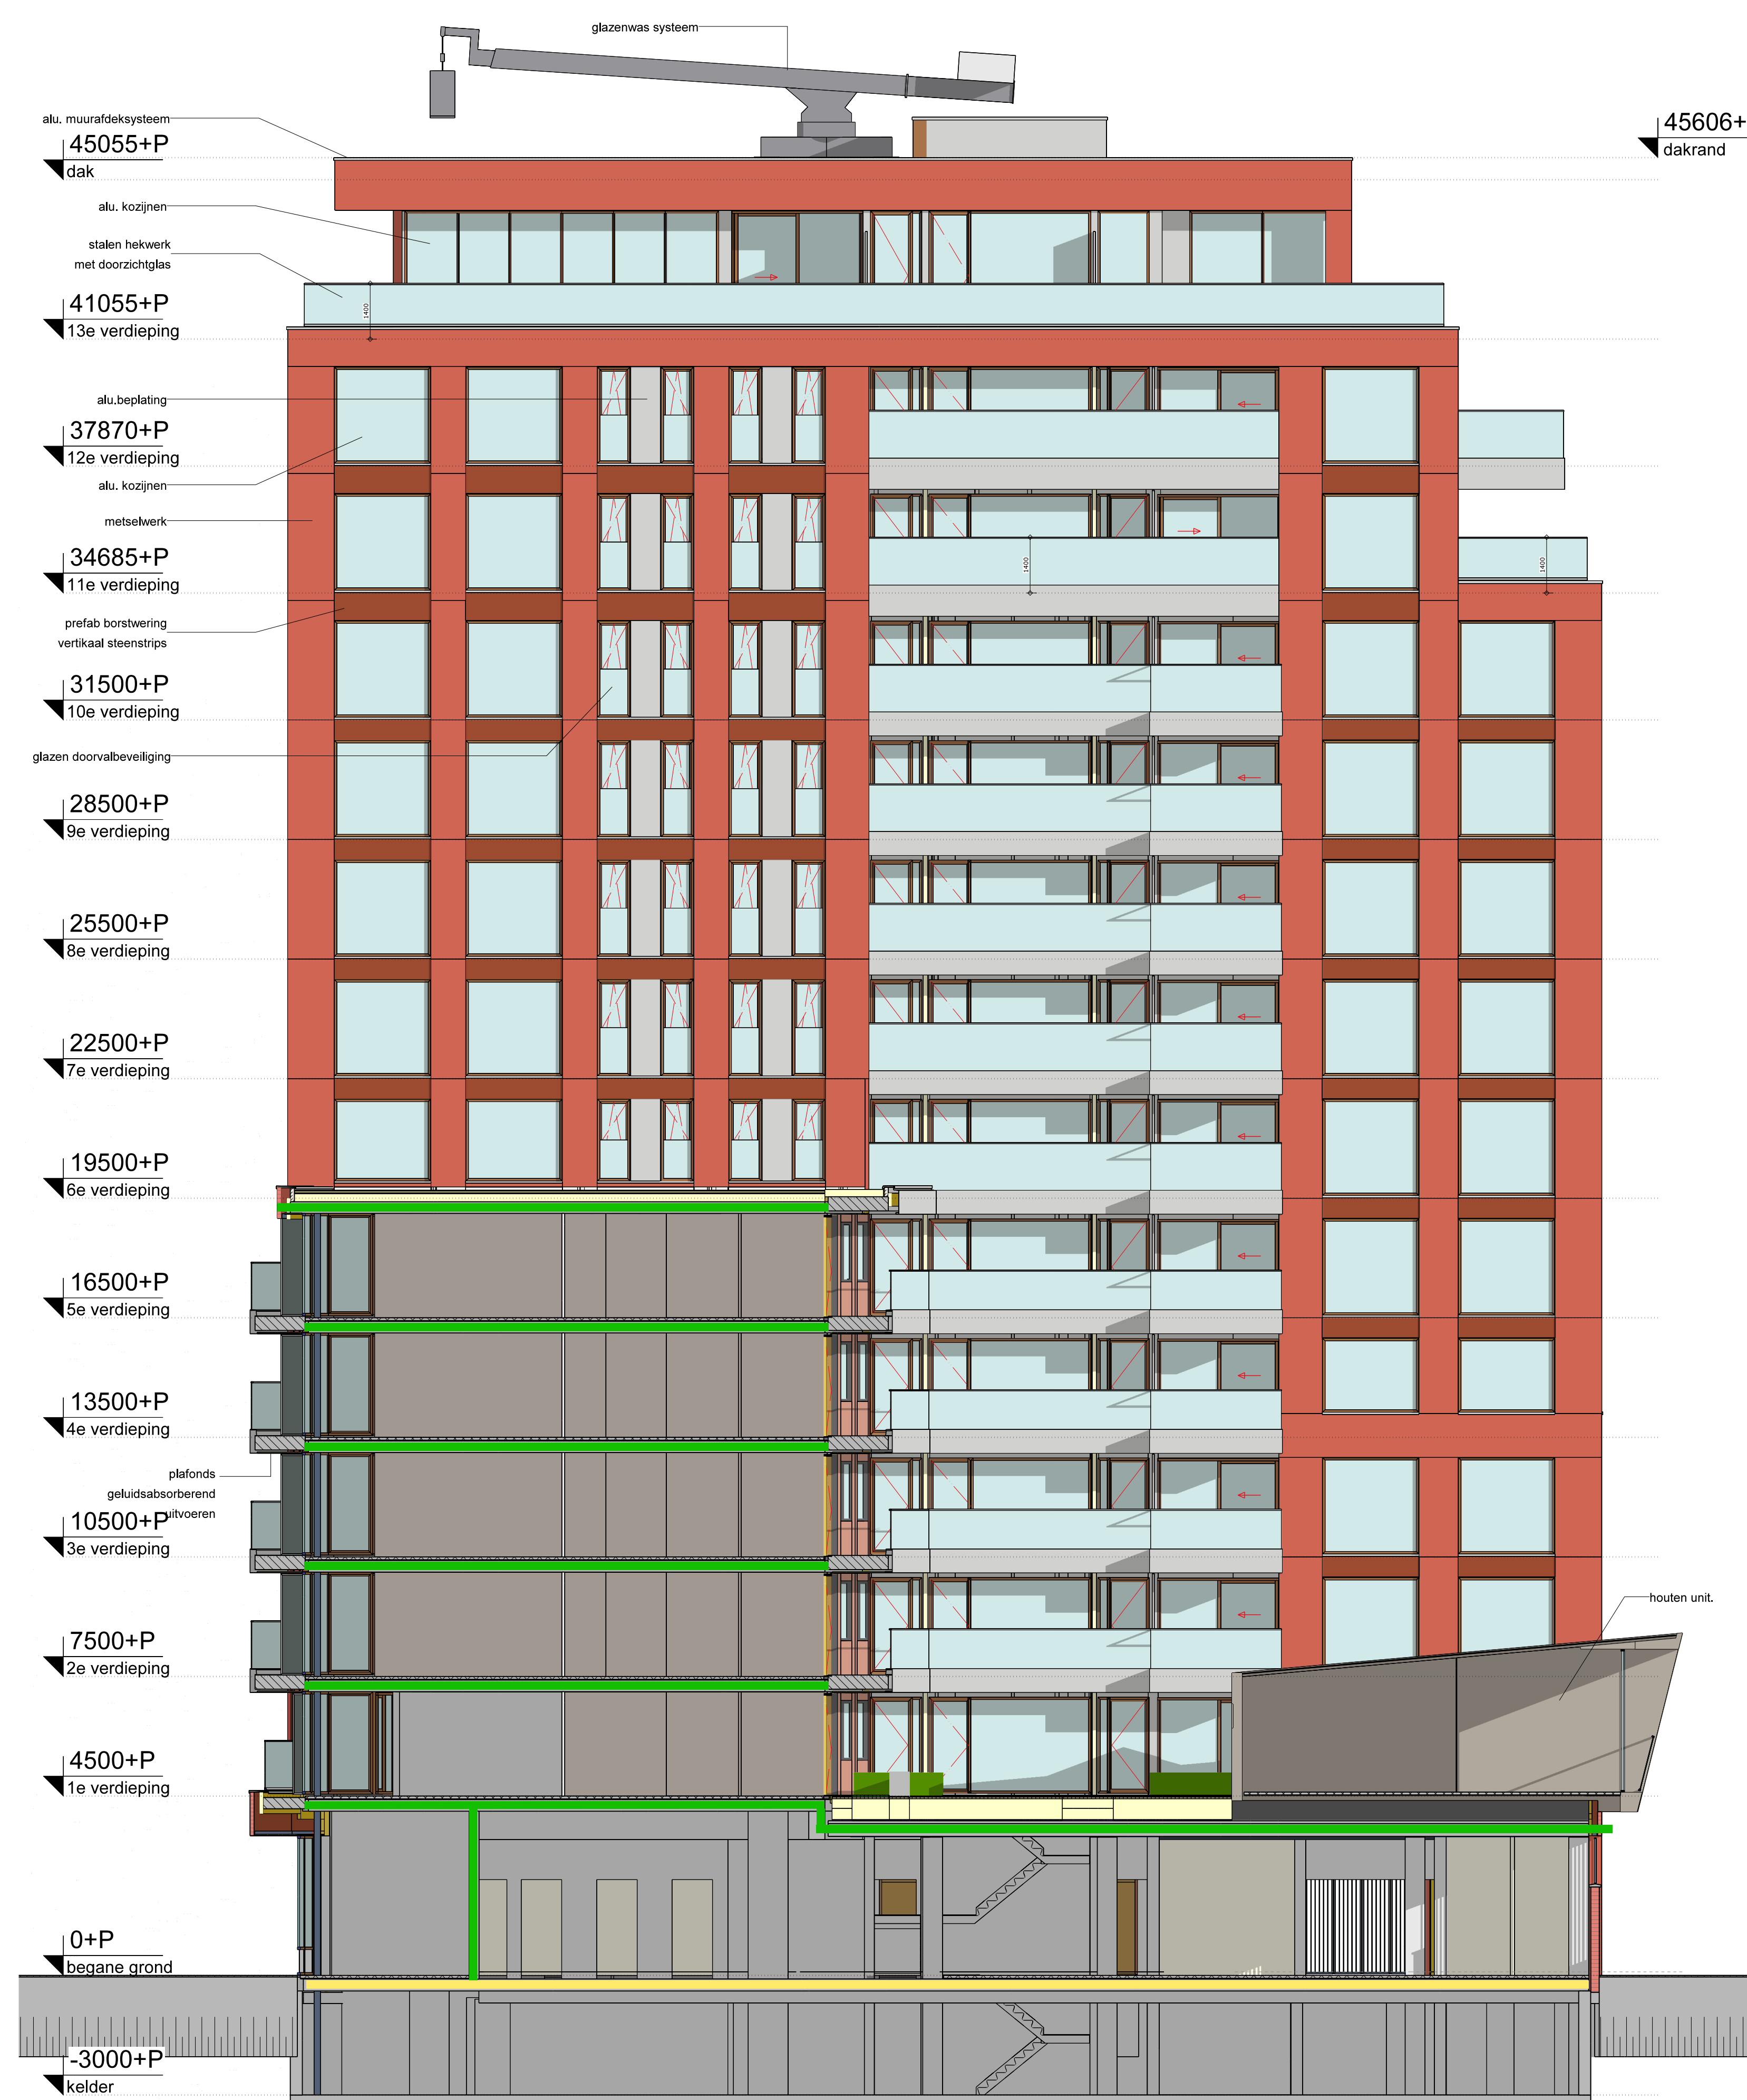

Noord-Oost gevel

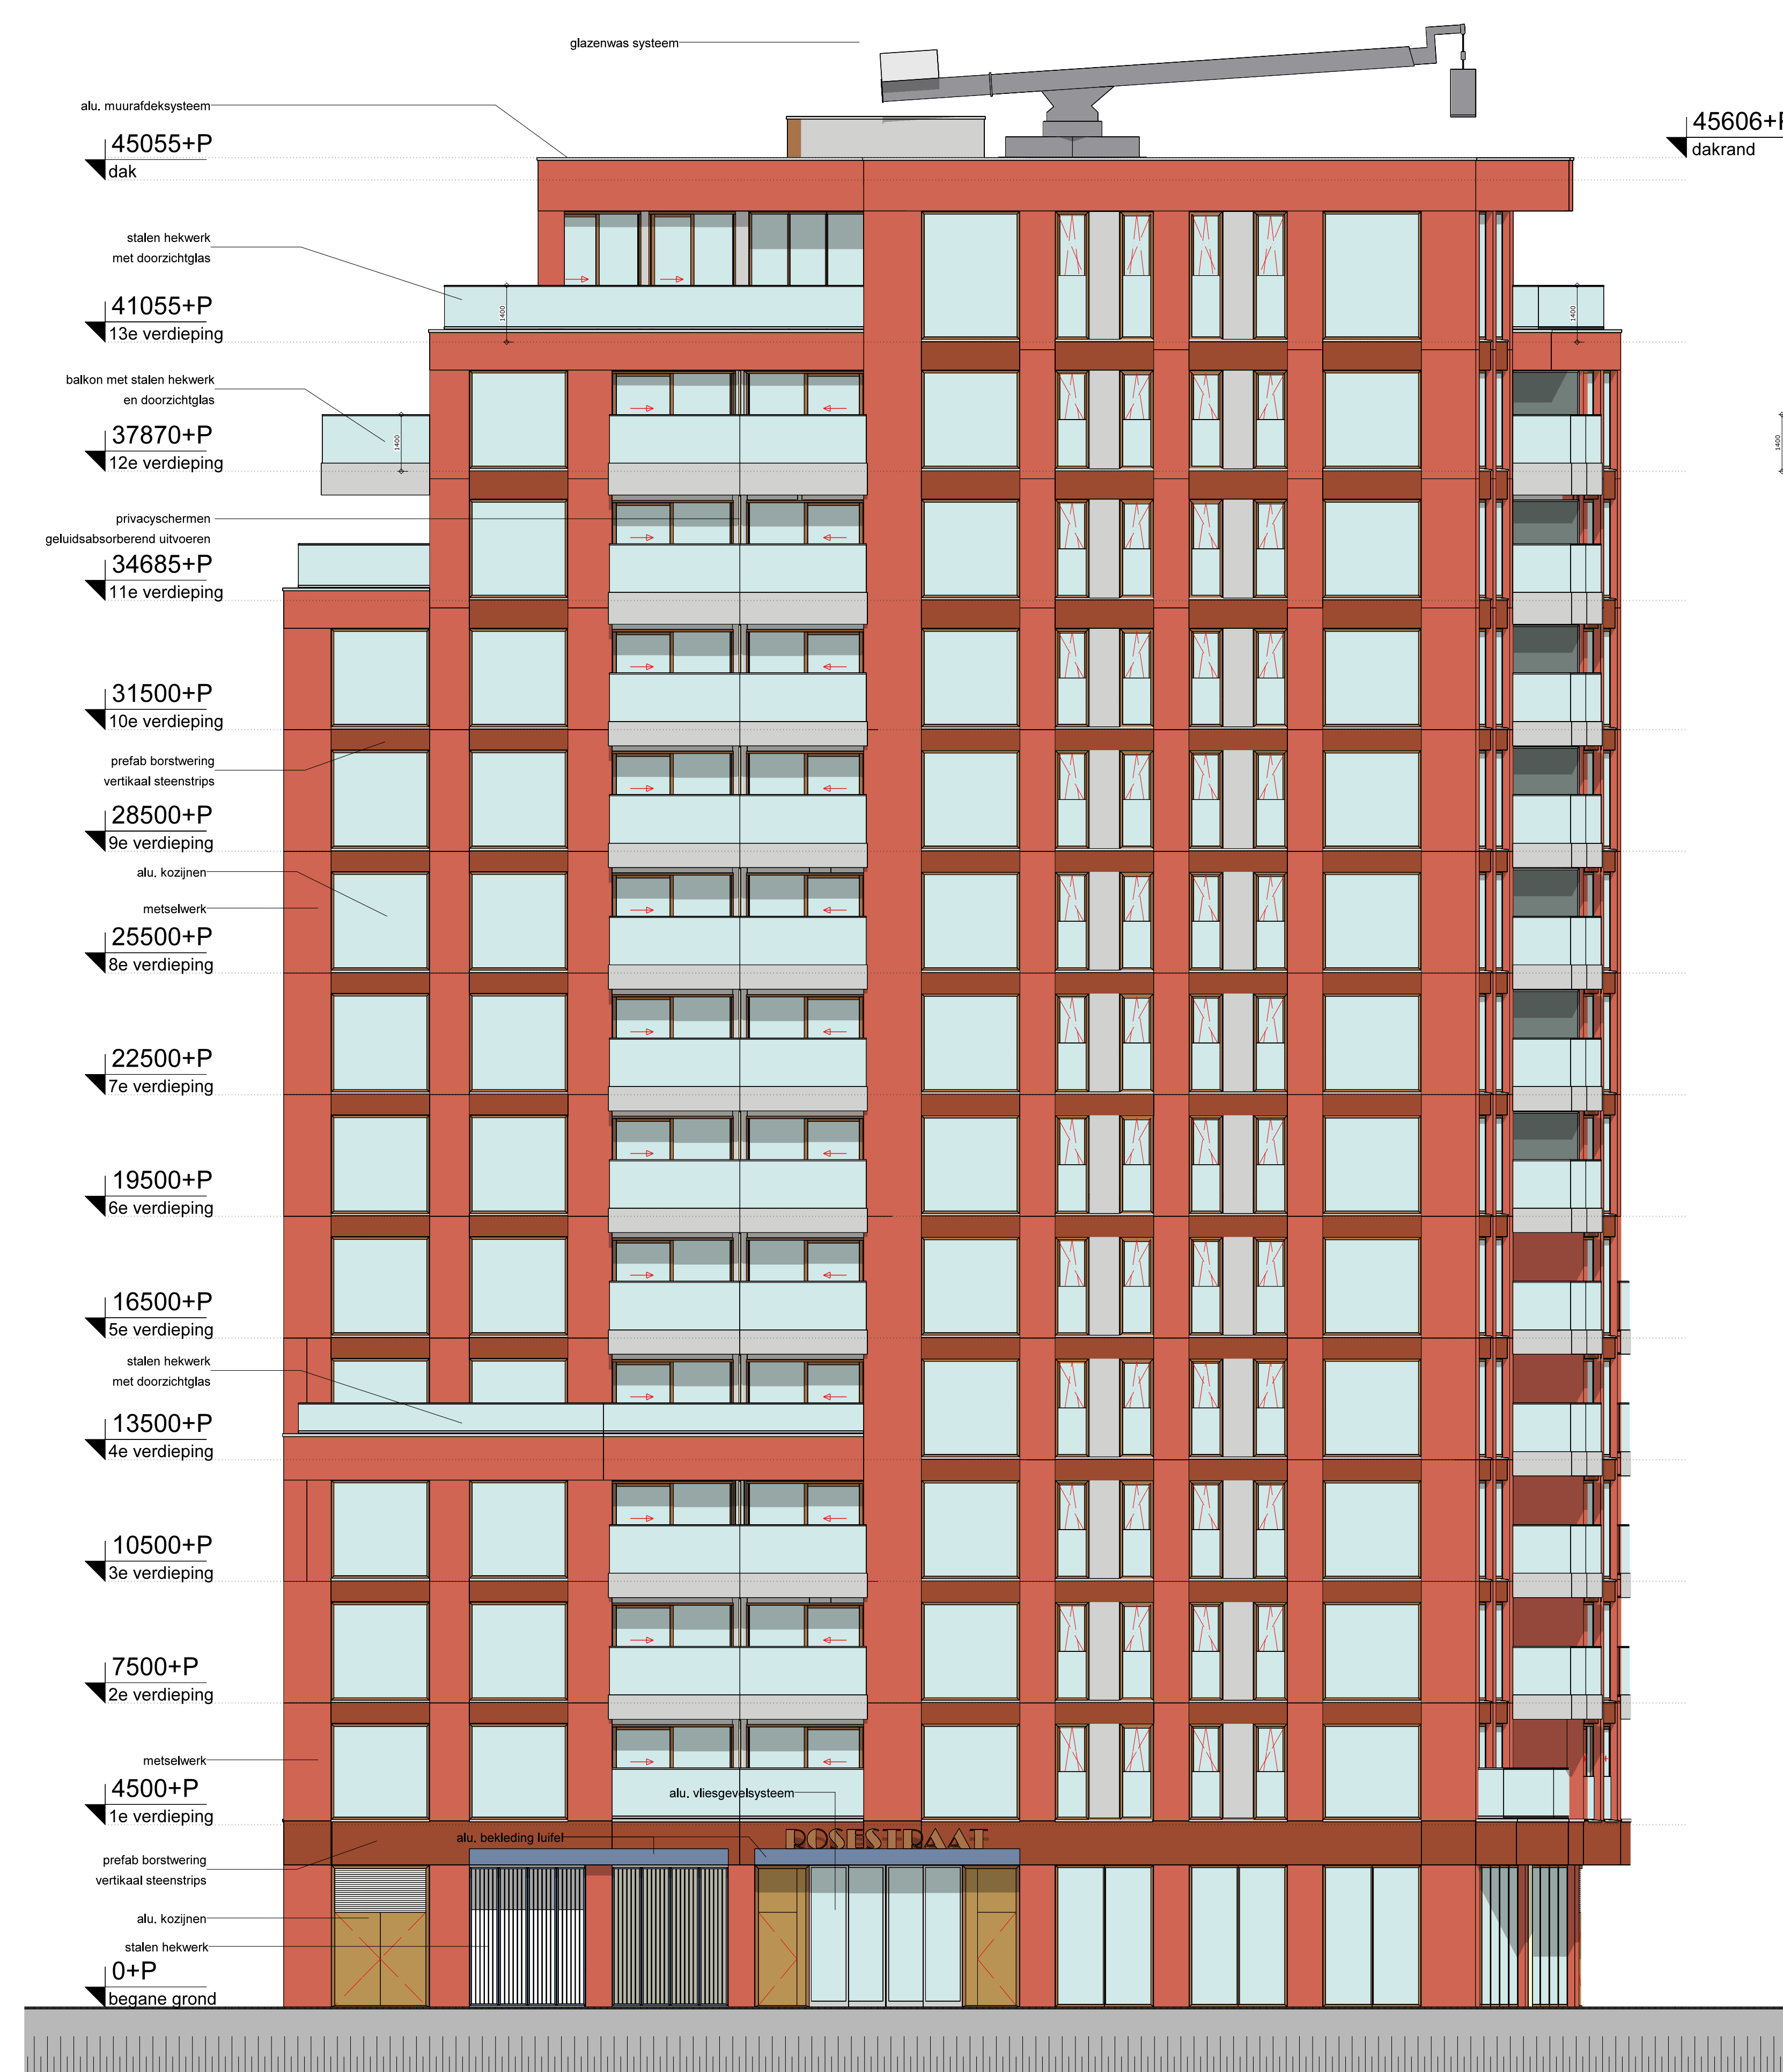


Zuid-West gevel


Renvooi	
—	brandscheiding 30 minuten
—	brandscheiding 60 minuten
—	brandscheiding 90 minuten

Project : Rosestraat
Onderwerp : Toren B
: Noord-Oost en Zuid-West gevel
:
Formaat : A0
tél. 010 244 0242
info@mergearchitecten.nl
www.mergearchitecten.nl

Werk : A.116.01
Blad : Dg03
Schaaal : 1:100
Datum : 23-12-2020
Laatst gew : 13-07-2021
Merg architecten bv
Purmerend 187
3014 BR Rotterdam

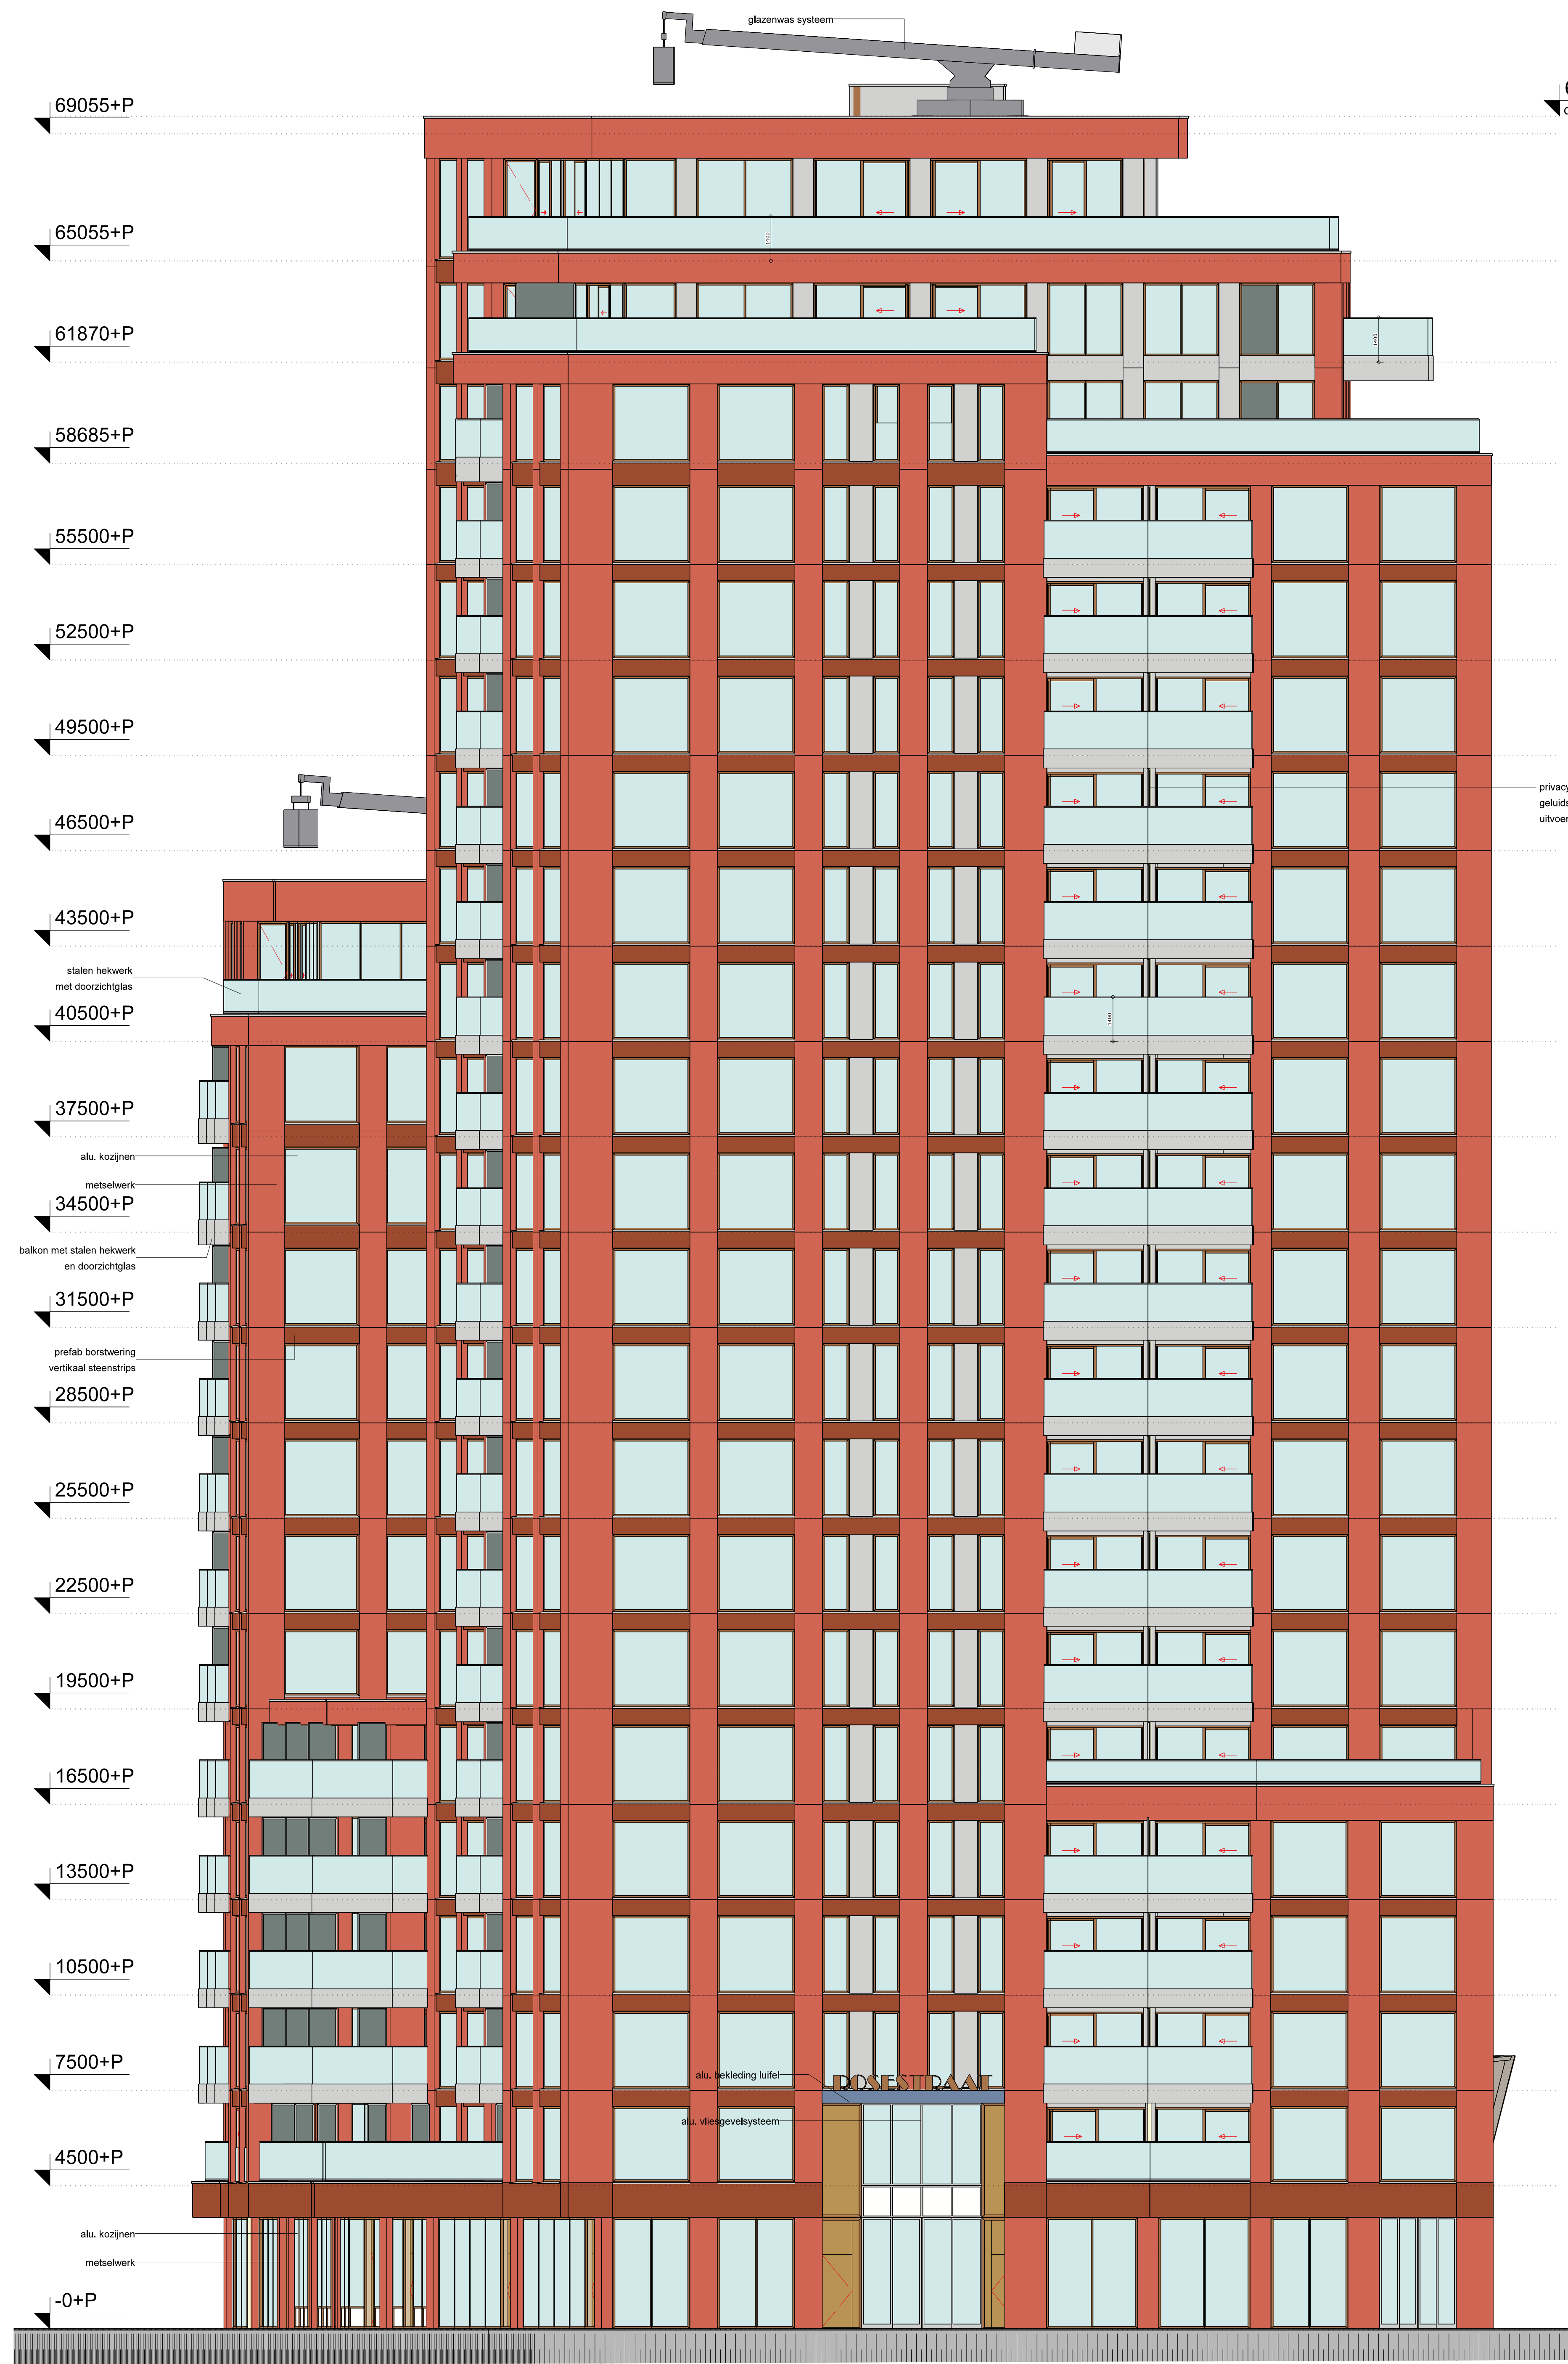


Noord-Oost gevel

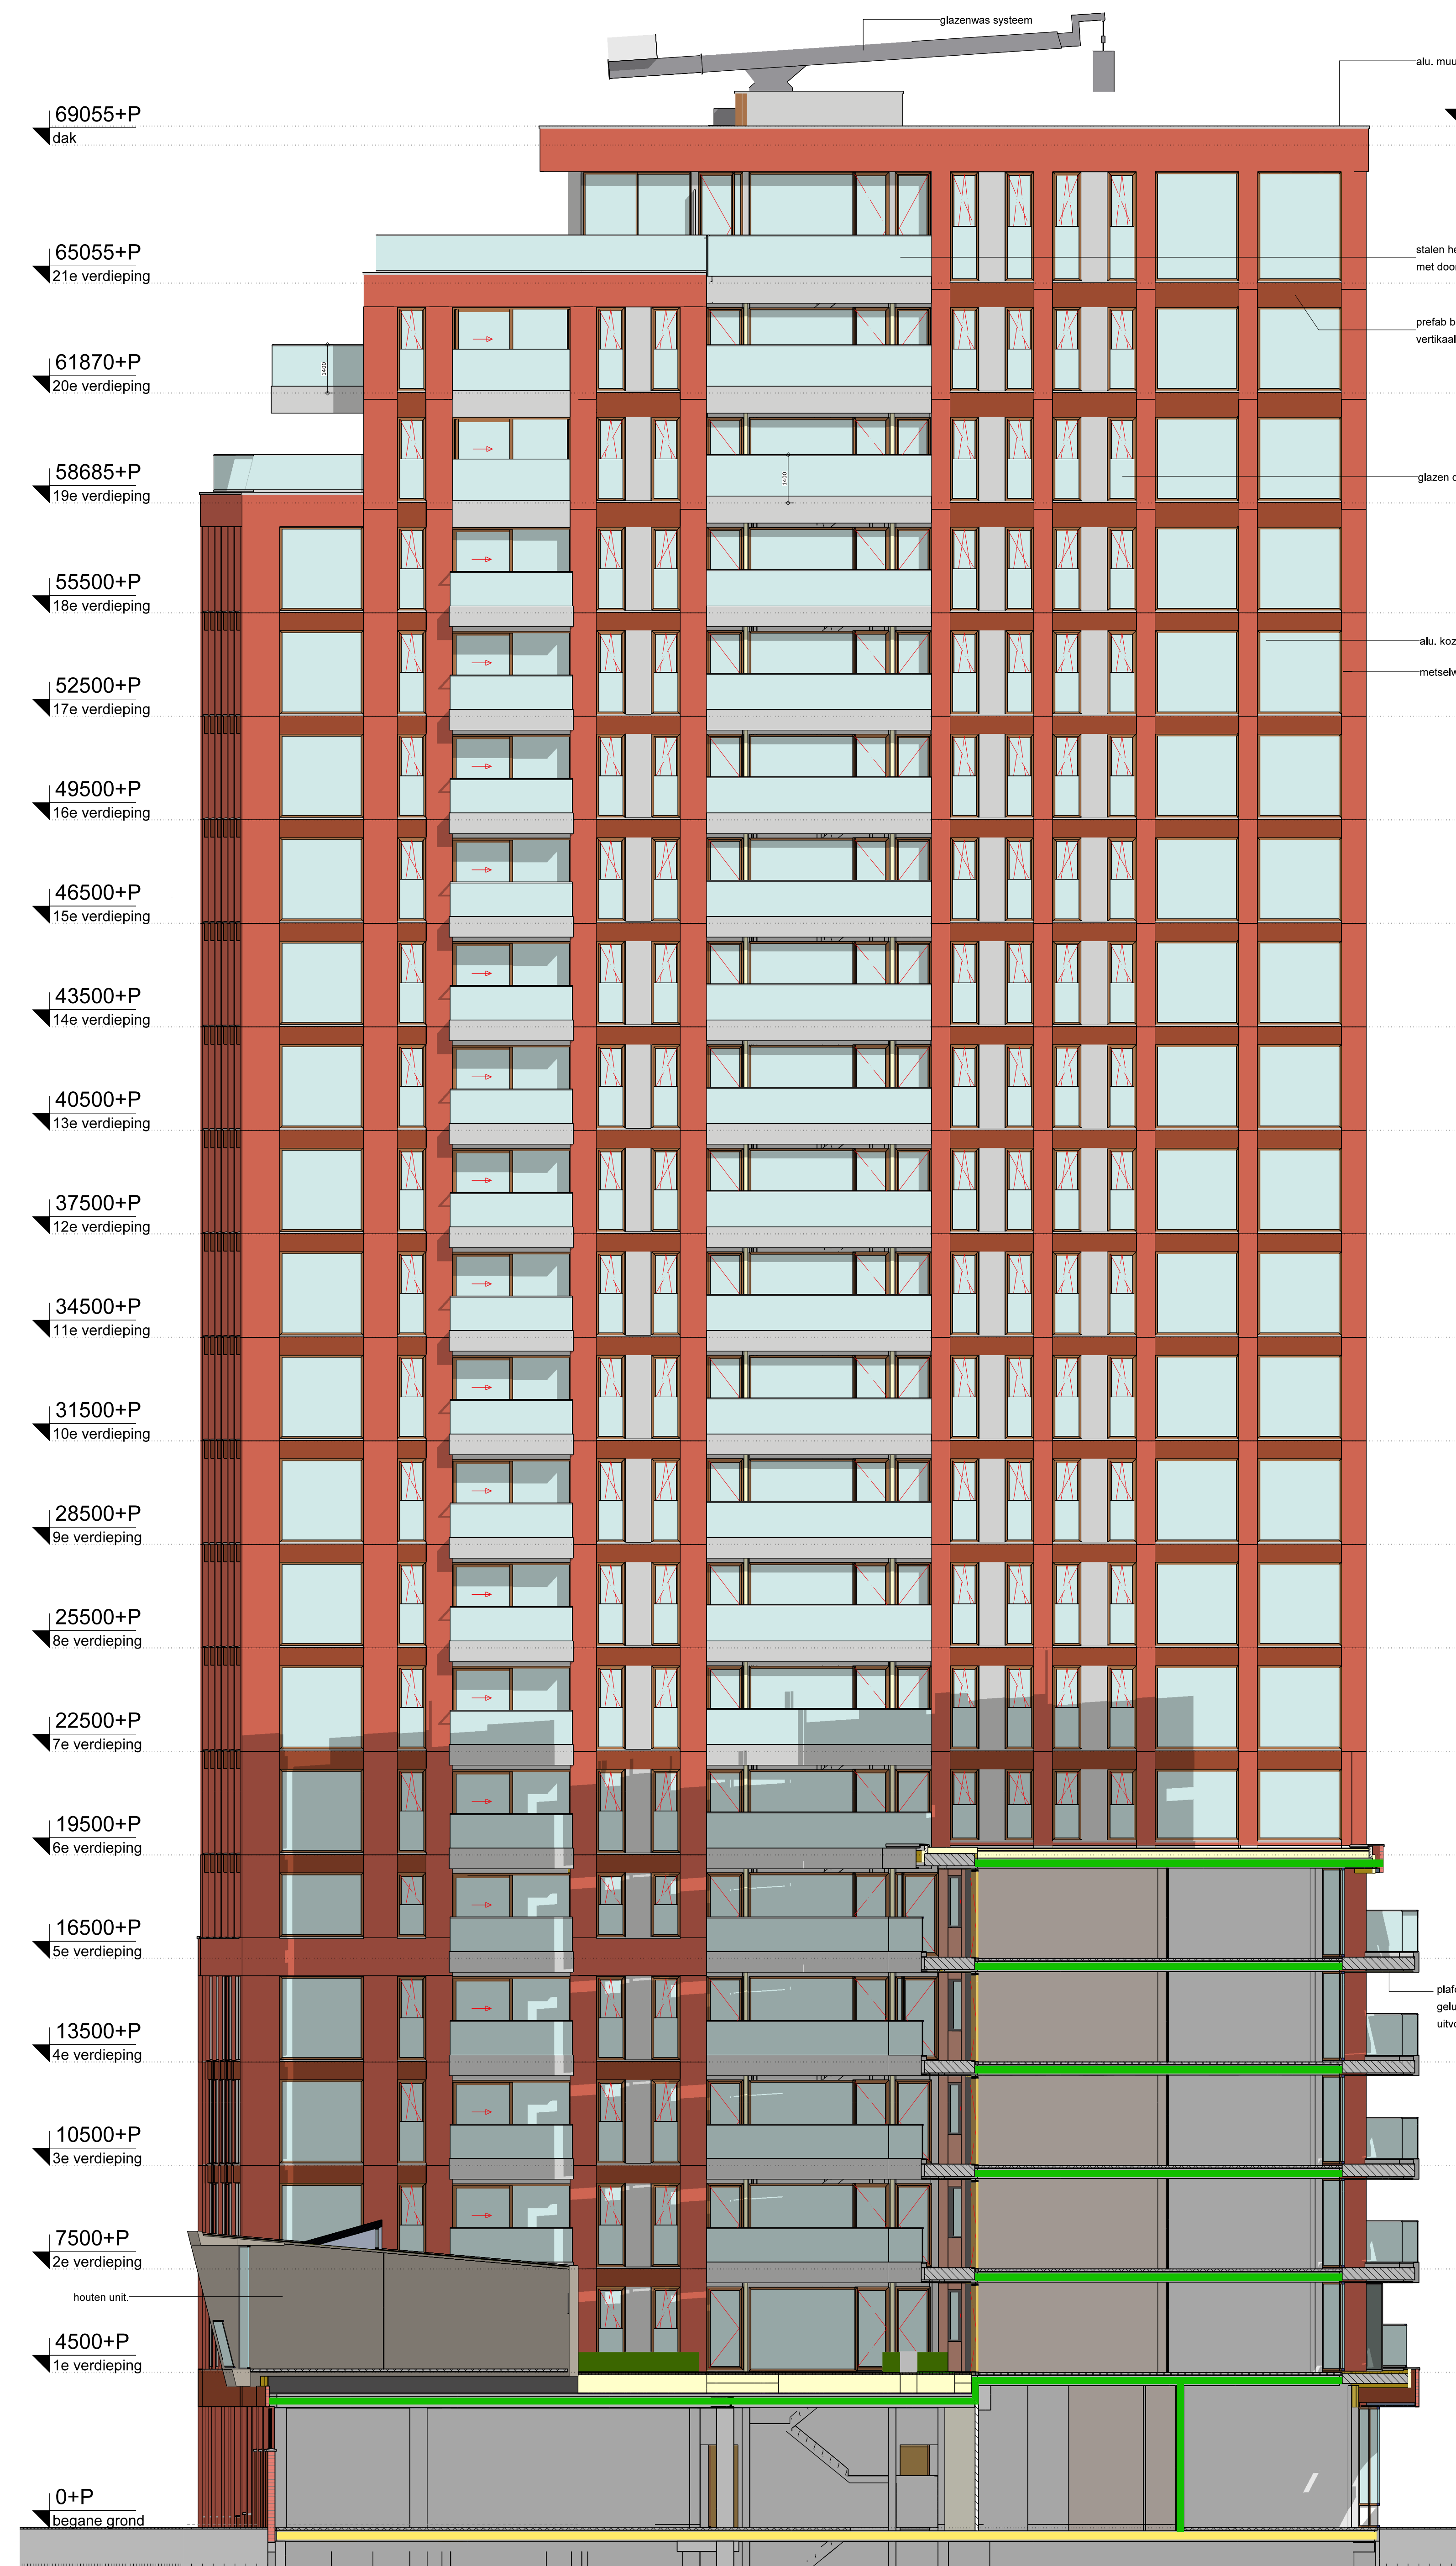

Zuid-West gevel

Renvooi	
—	brandscheiding 30 minuten
—	brandscheiding 60 minuten
—	brandscheiding 90 minuten

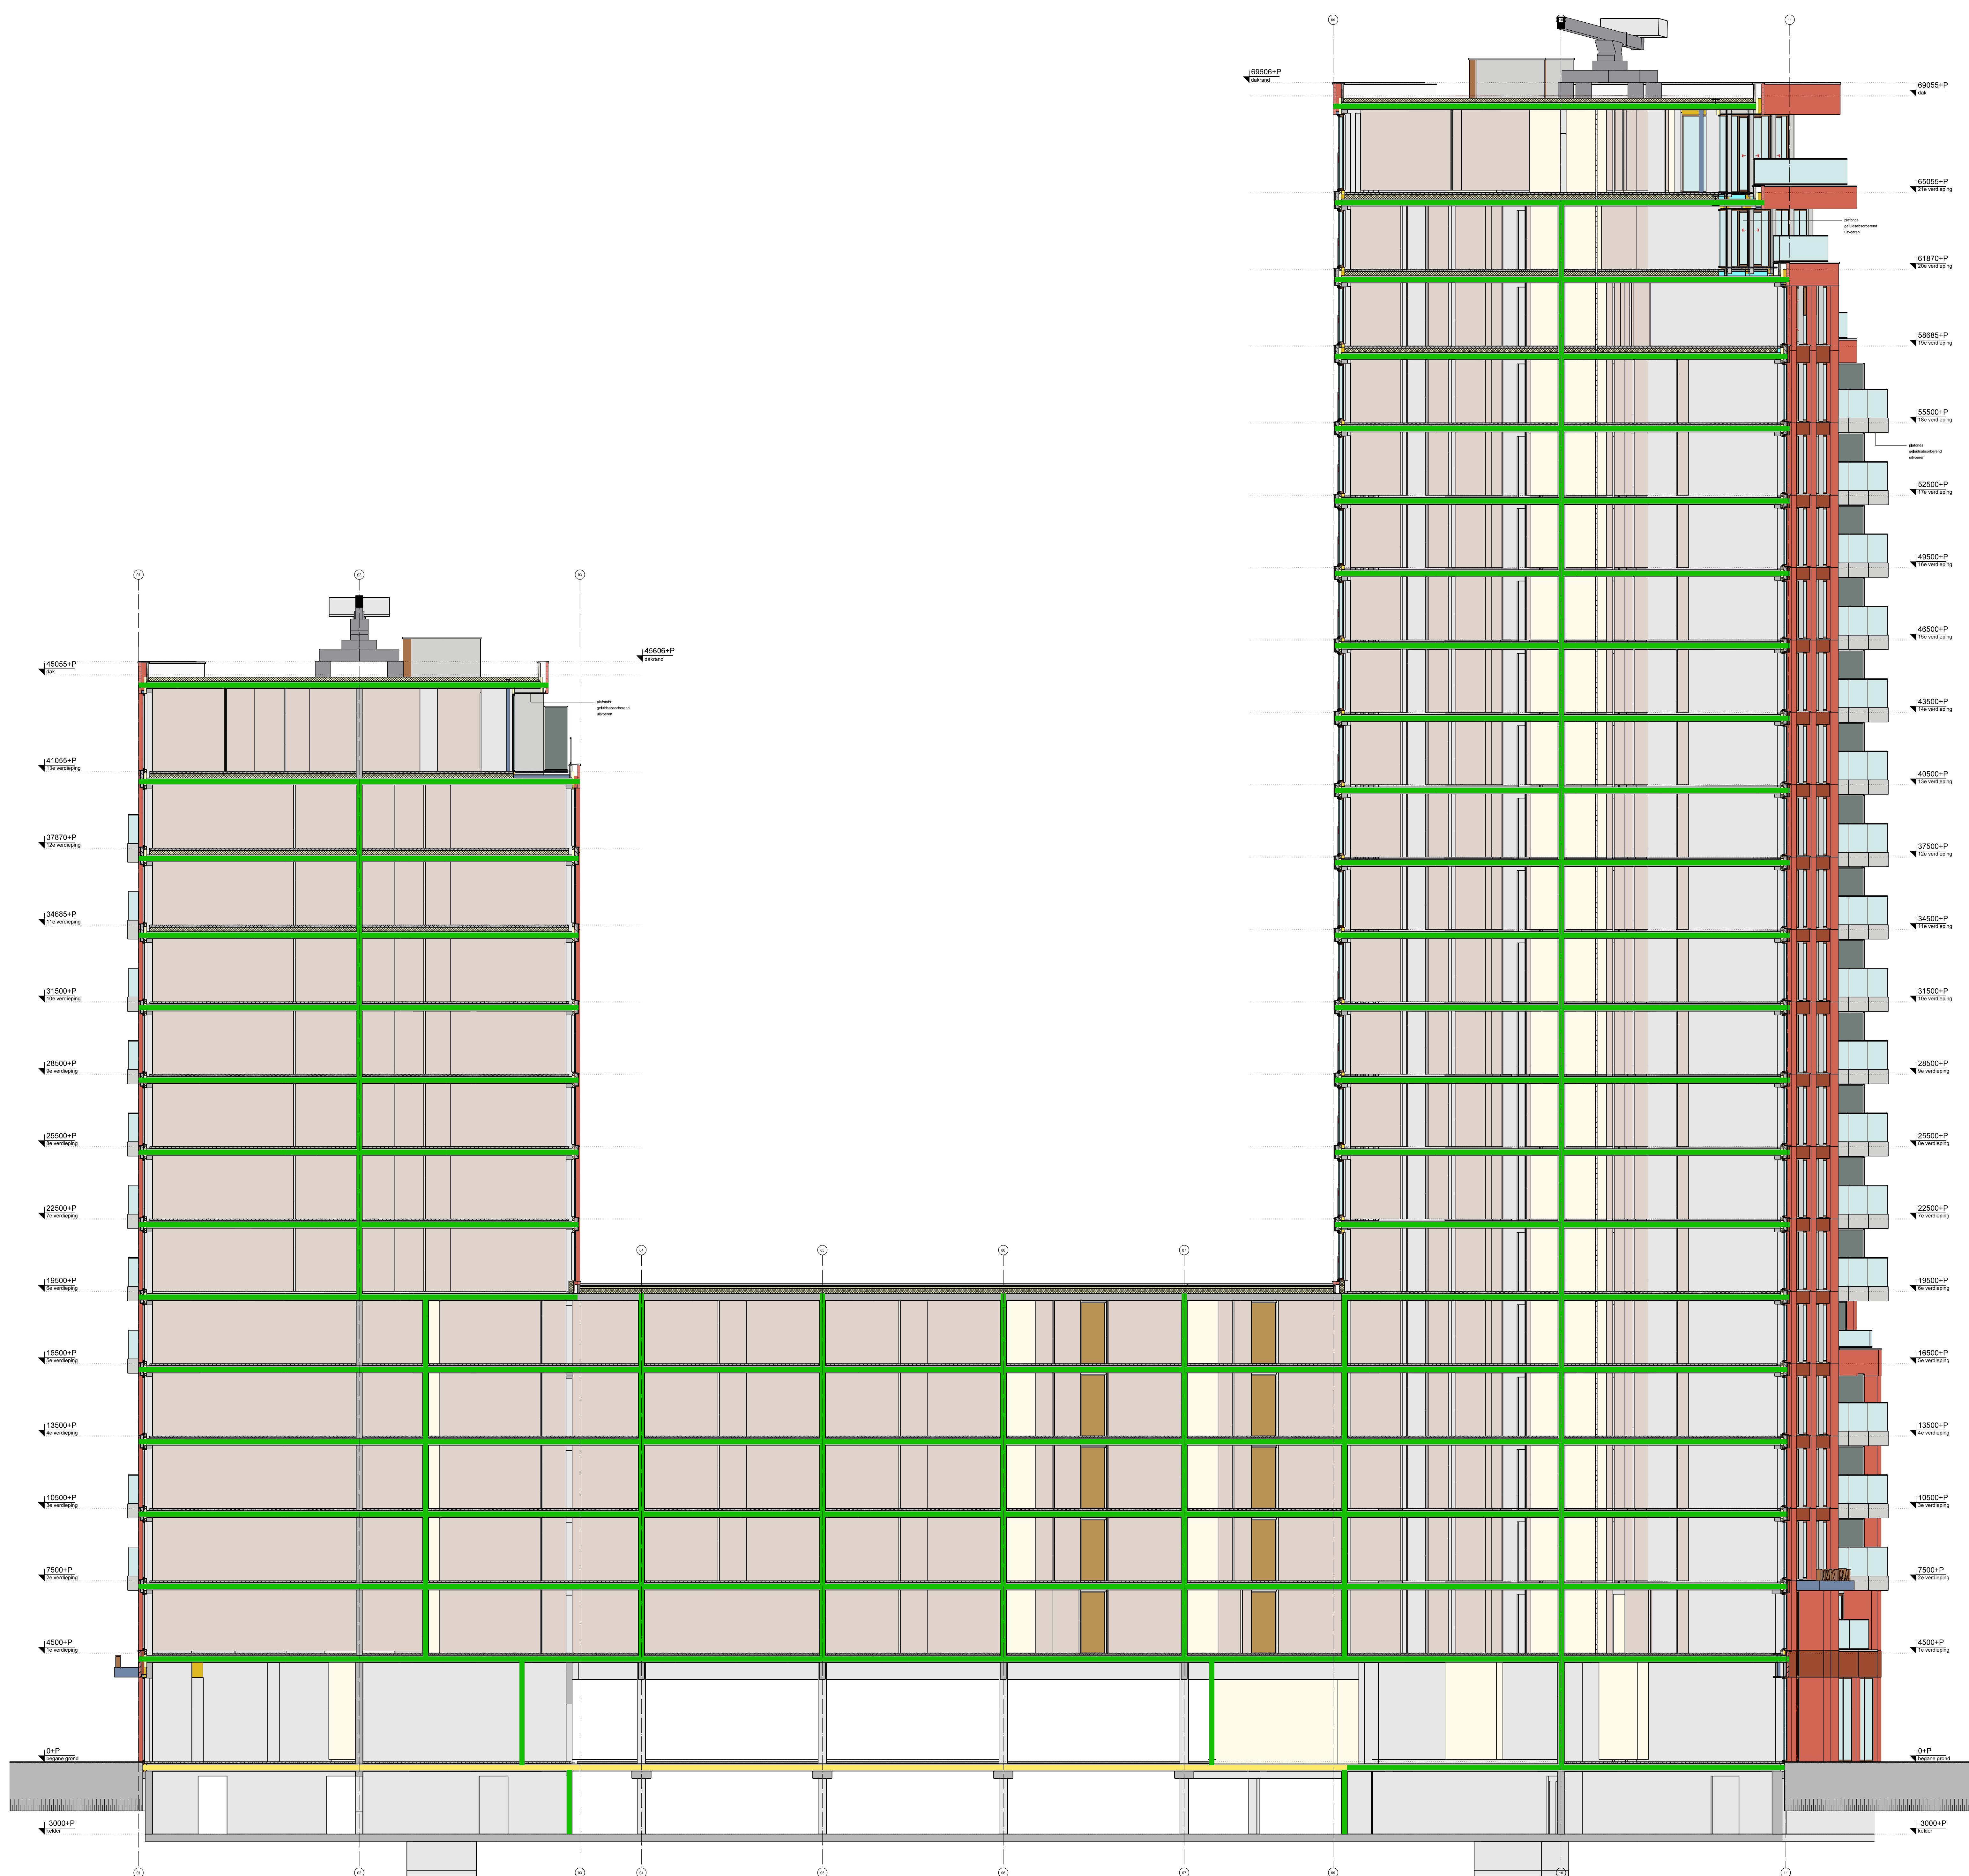

Doorsnede A-A

Renvooi	
■	brandscheiding 30 minuten
■	brandscheiding 60 minuten
■	brandscheiding 90 minuten

Project : Rosestraat

Onderwerp : Toren A en B

: langsdoorsnede A-A

: 1:100

Datum : 23-12-2020

Laatst gew : 13-07-2021

tel. 010 244 0242
info@merge-architecten.nl
www.merge-architecten.nl

Werk : A.116.01

Blad : Dg05

Schaal : 1:100

Datum : 23-12-2020



Laatst gew : 13-07-2021

Merge


Merge architecten bv

Purmerlaan 187


3014 BR Rotterdam

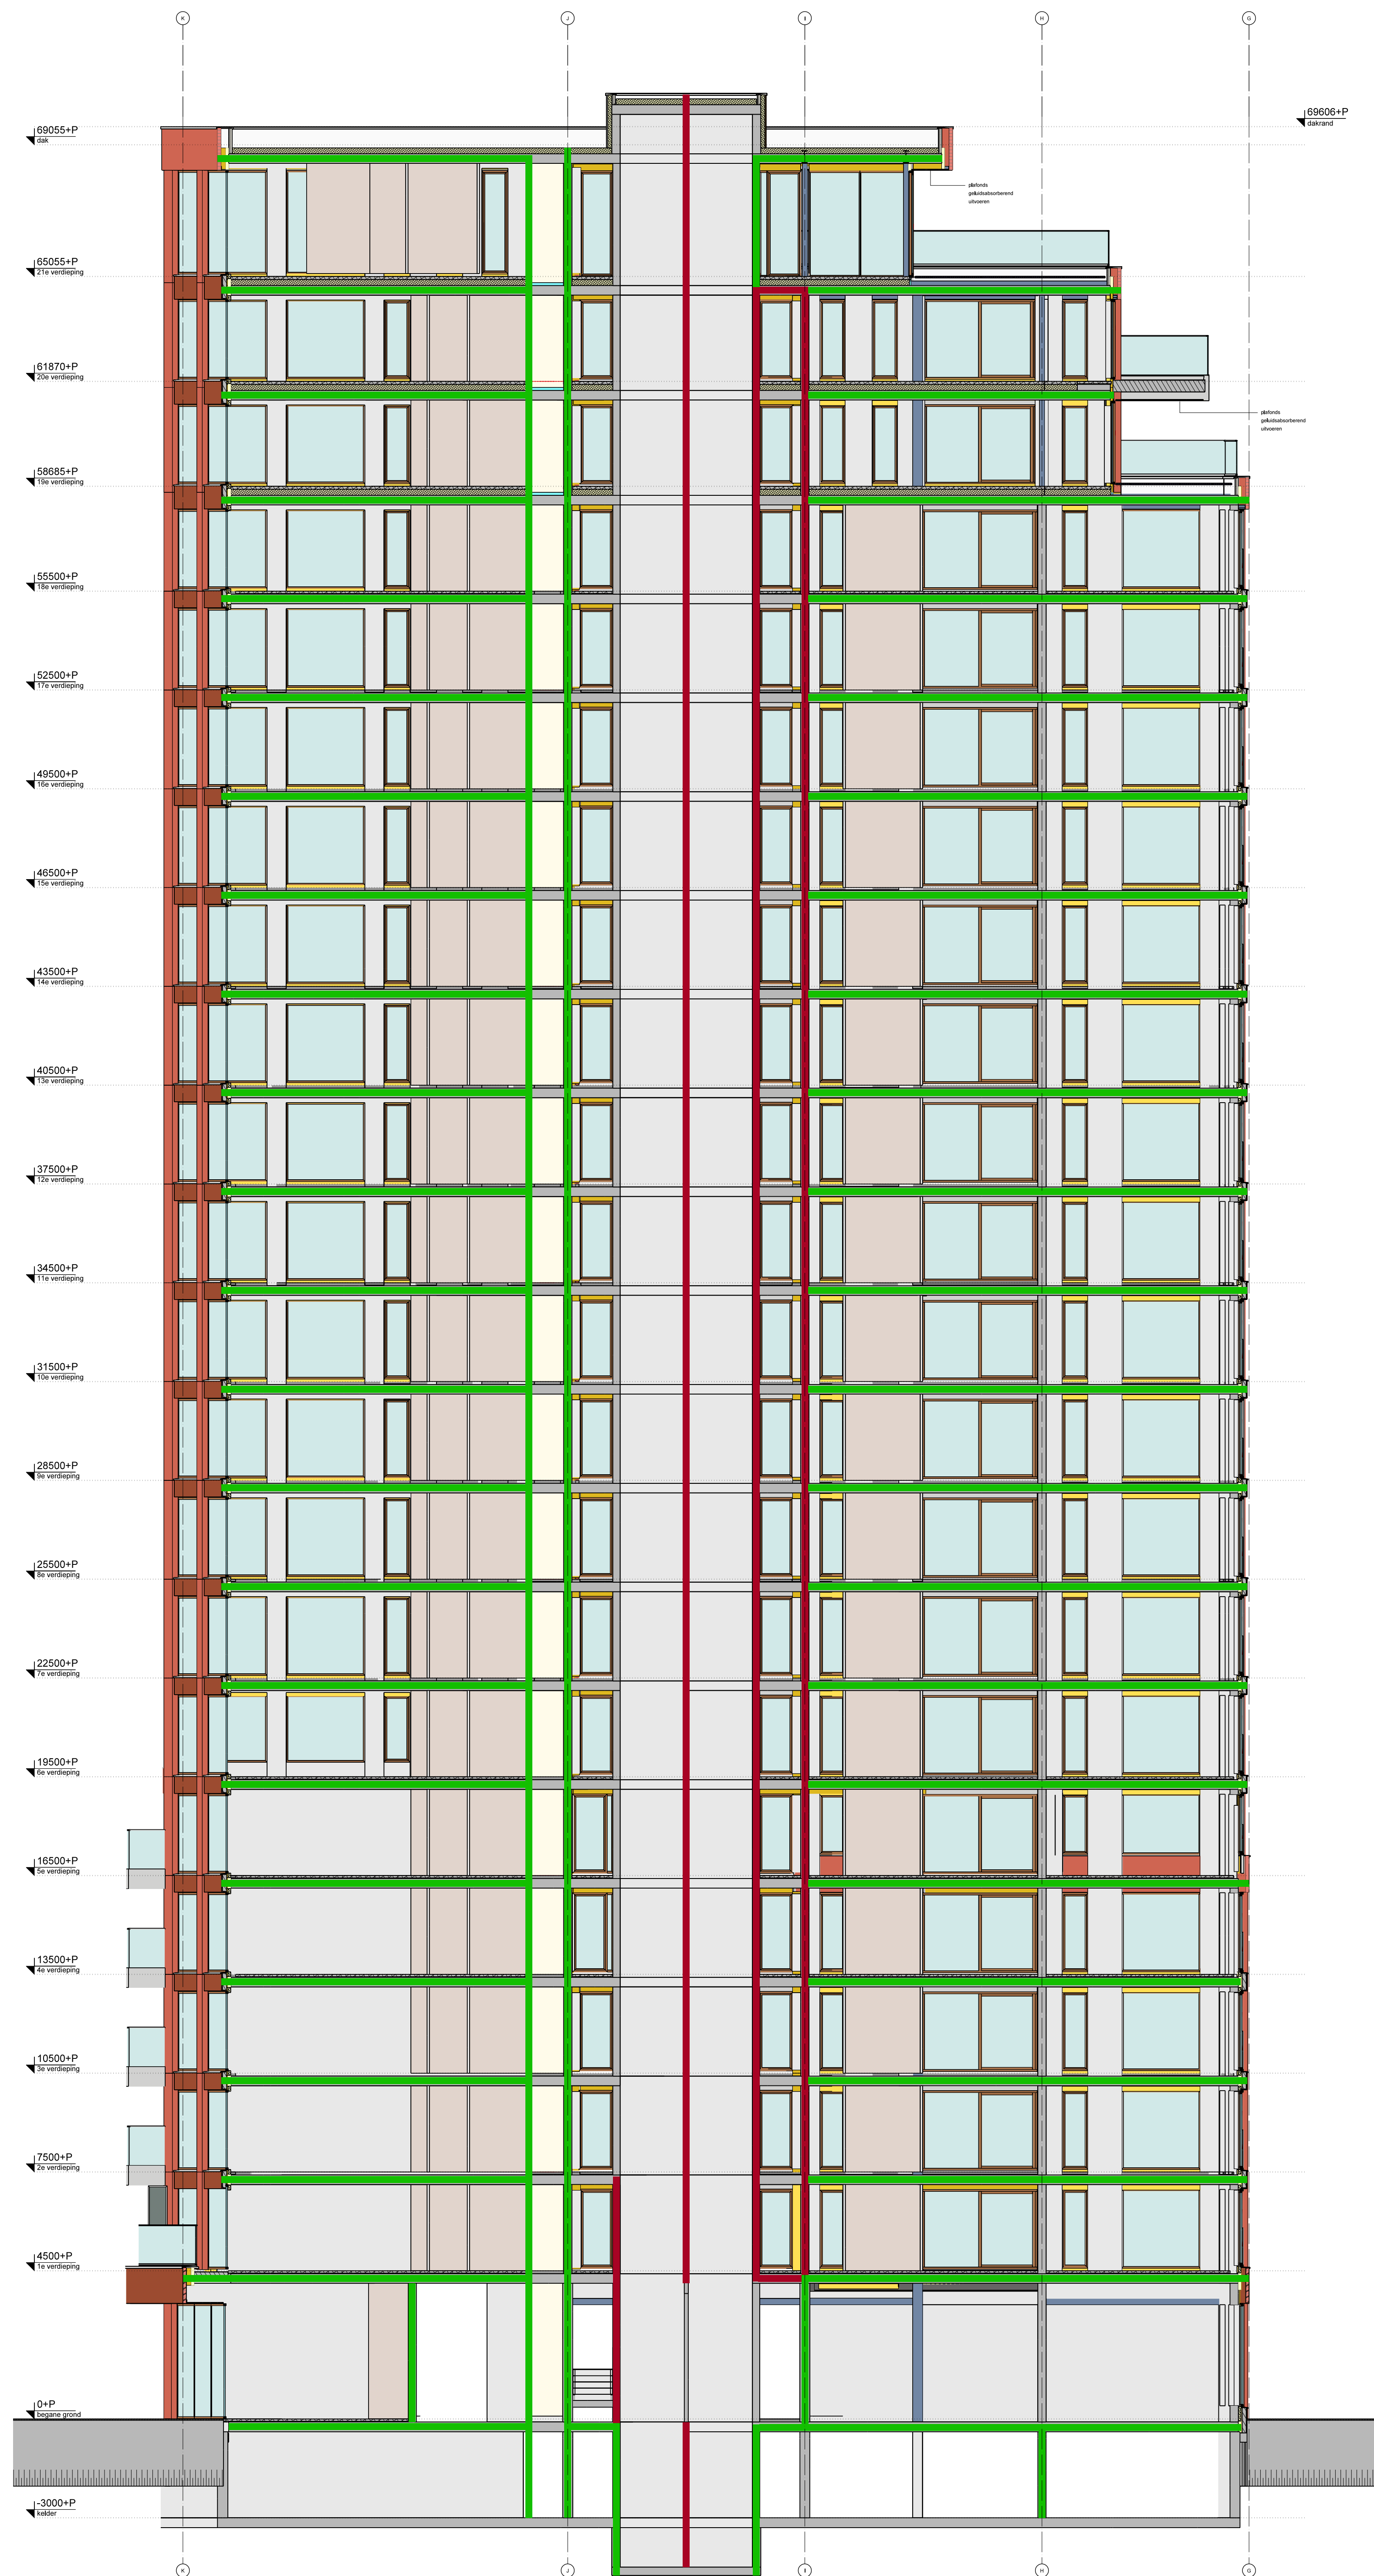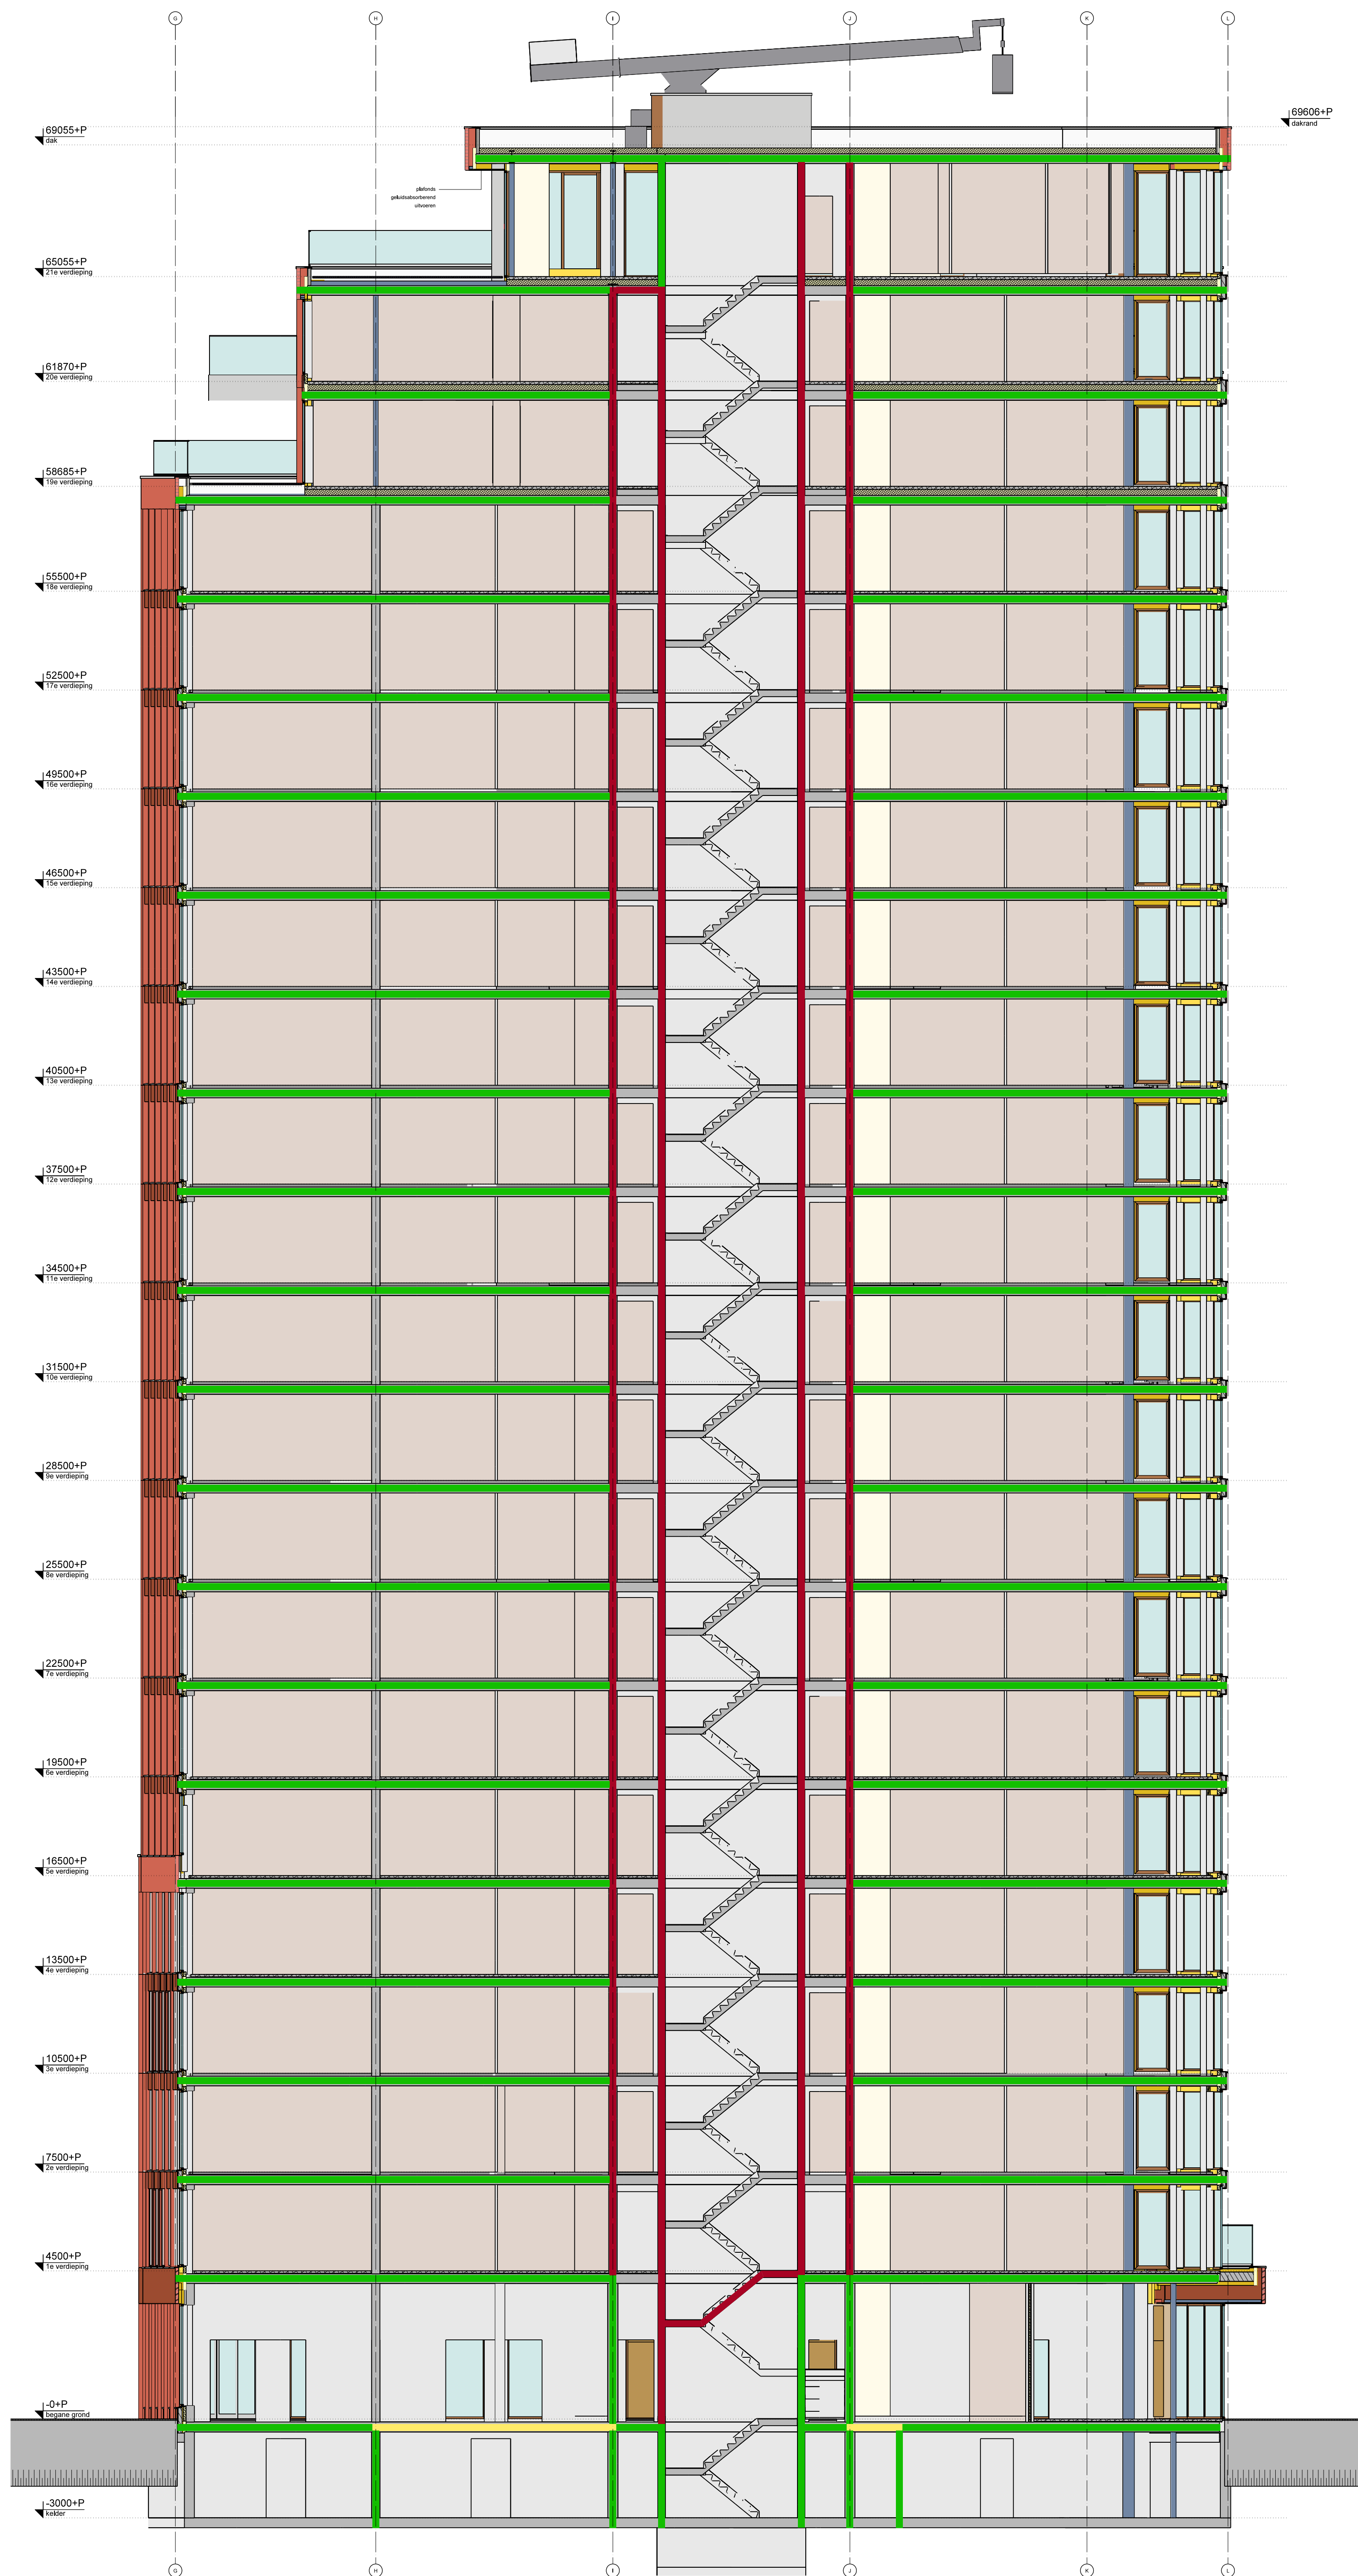

Renvooi	
—	brandscheiding 30 minuten
—	brandscheiding 60 minuten
—	brandscheiding 90 minuten

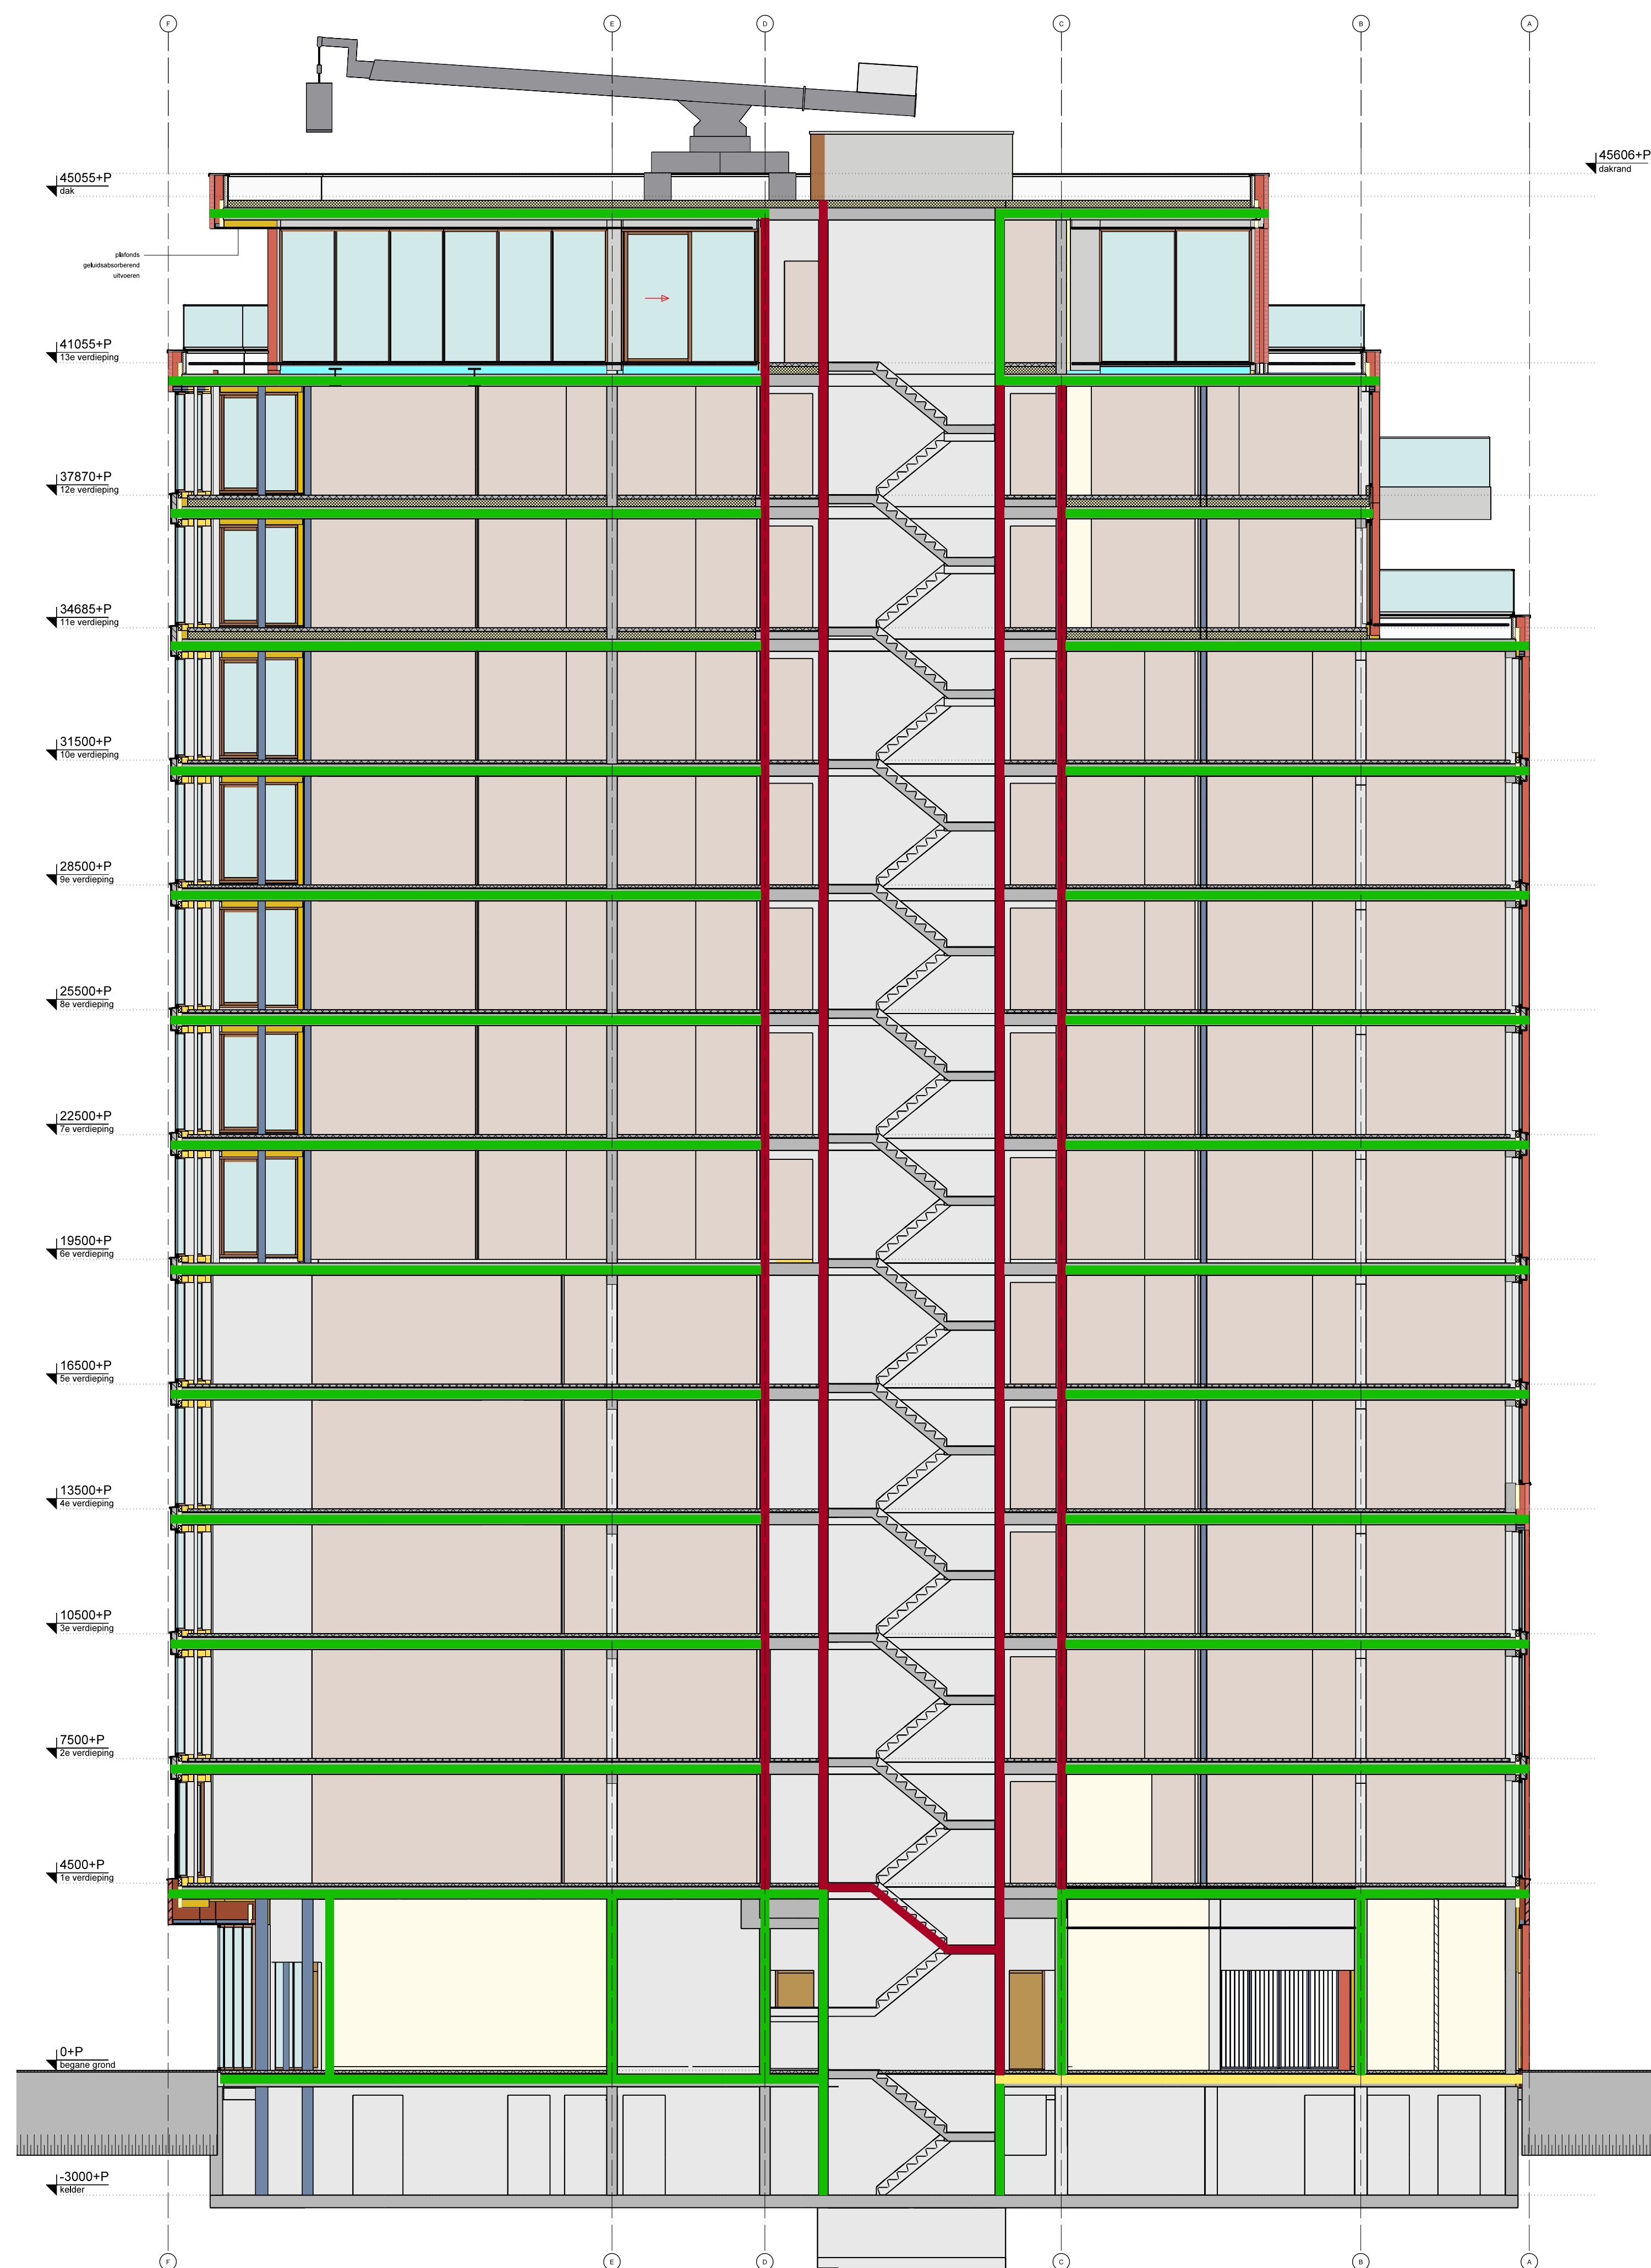

Dwarsdoorsnede D-D toren B

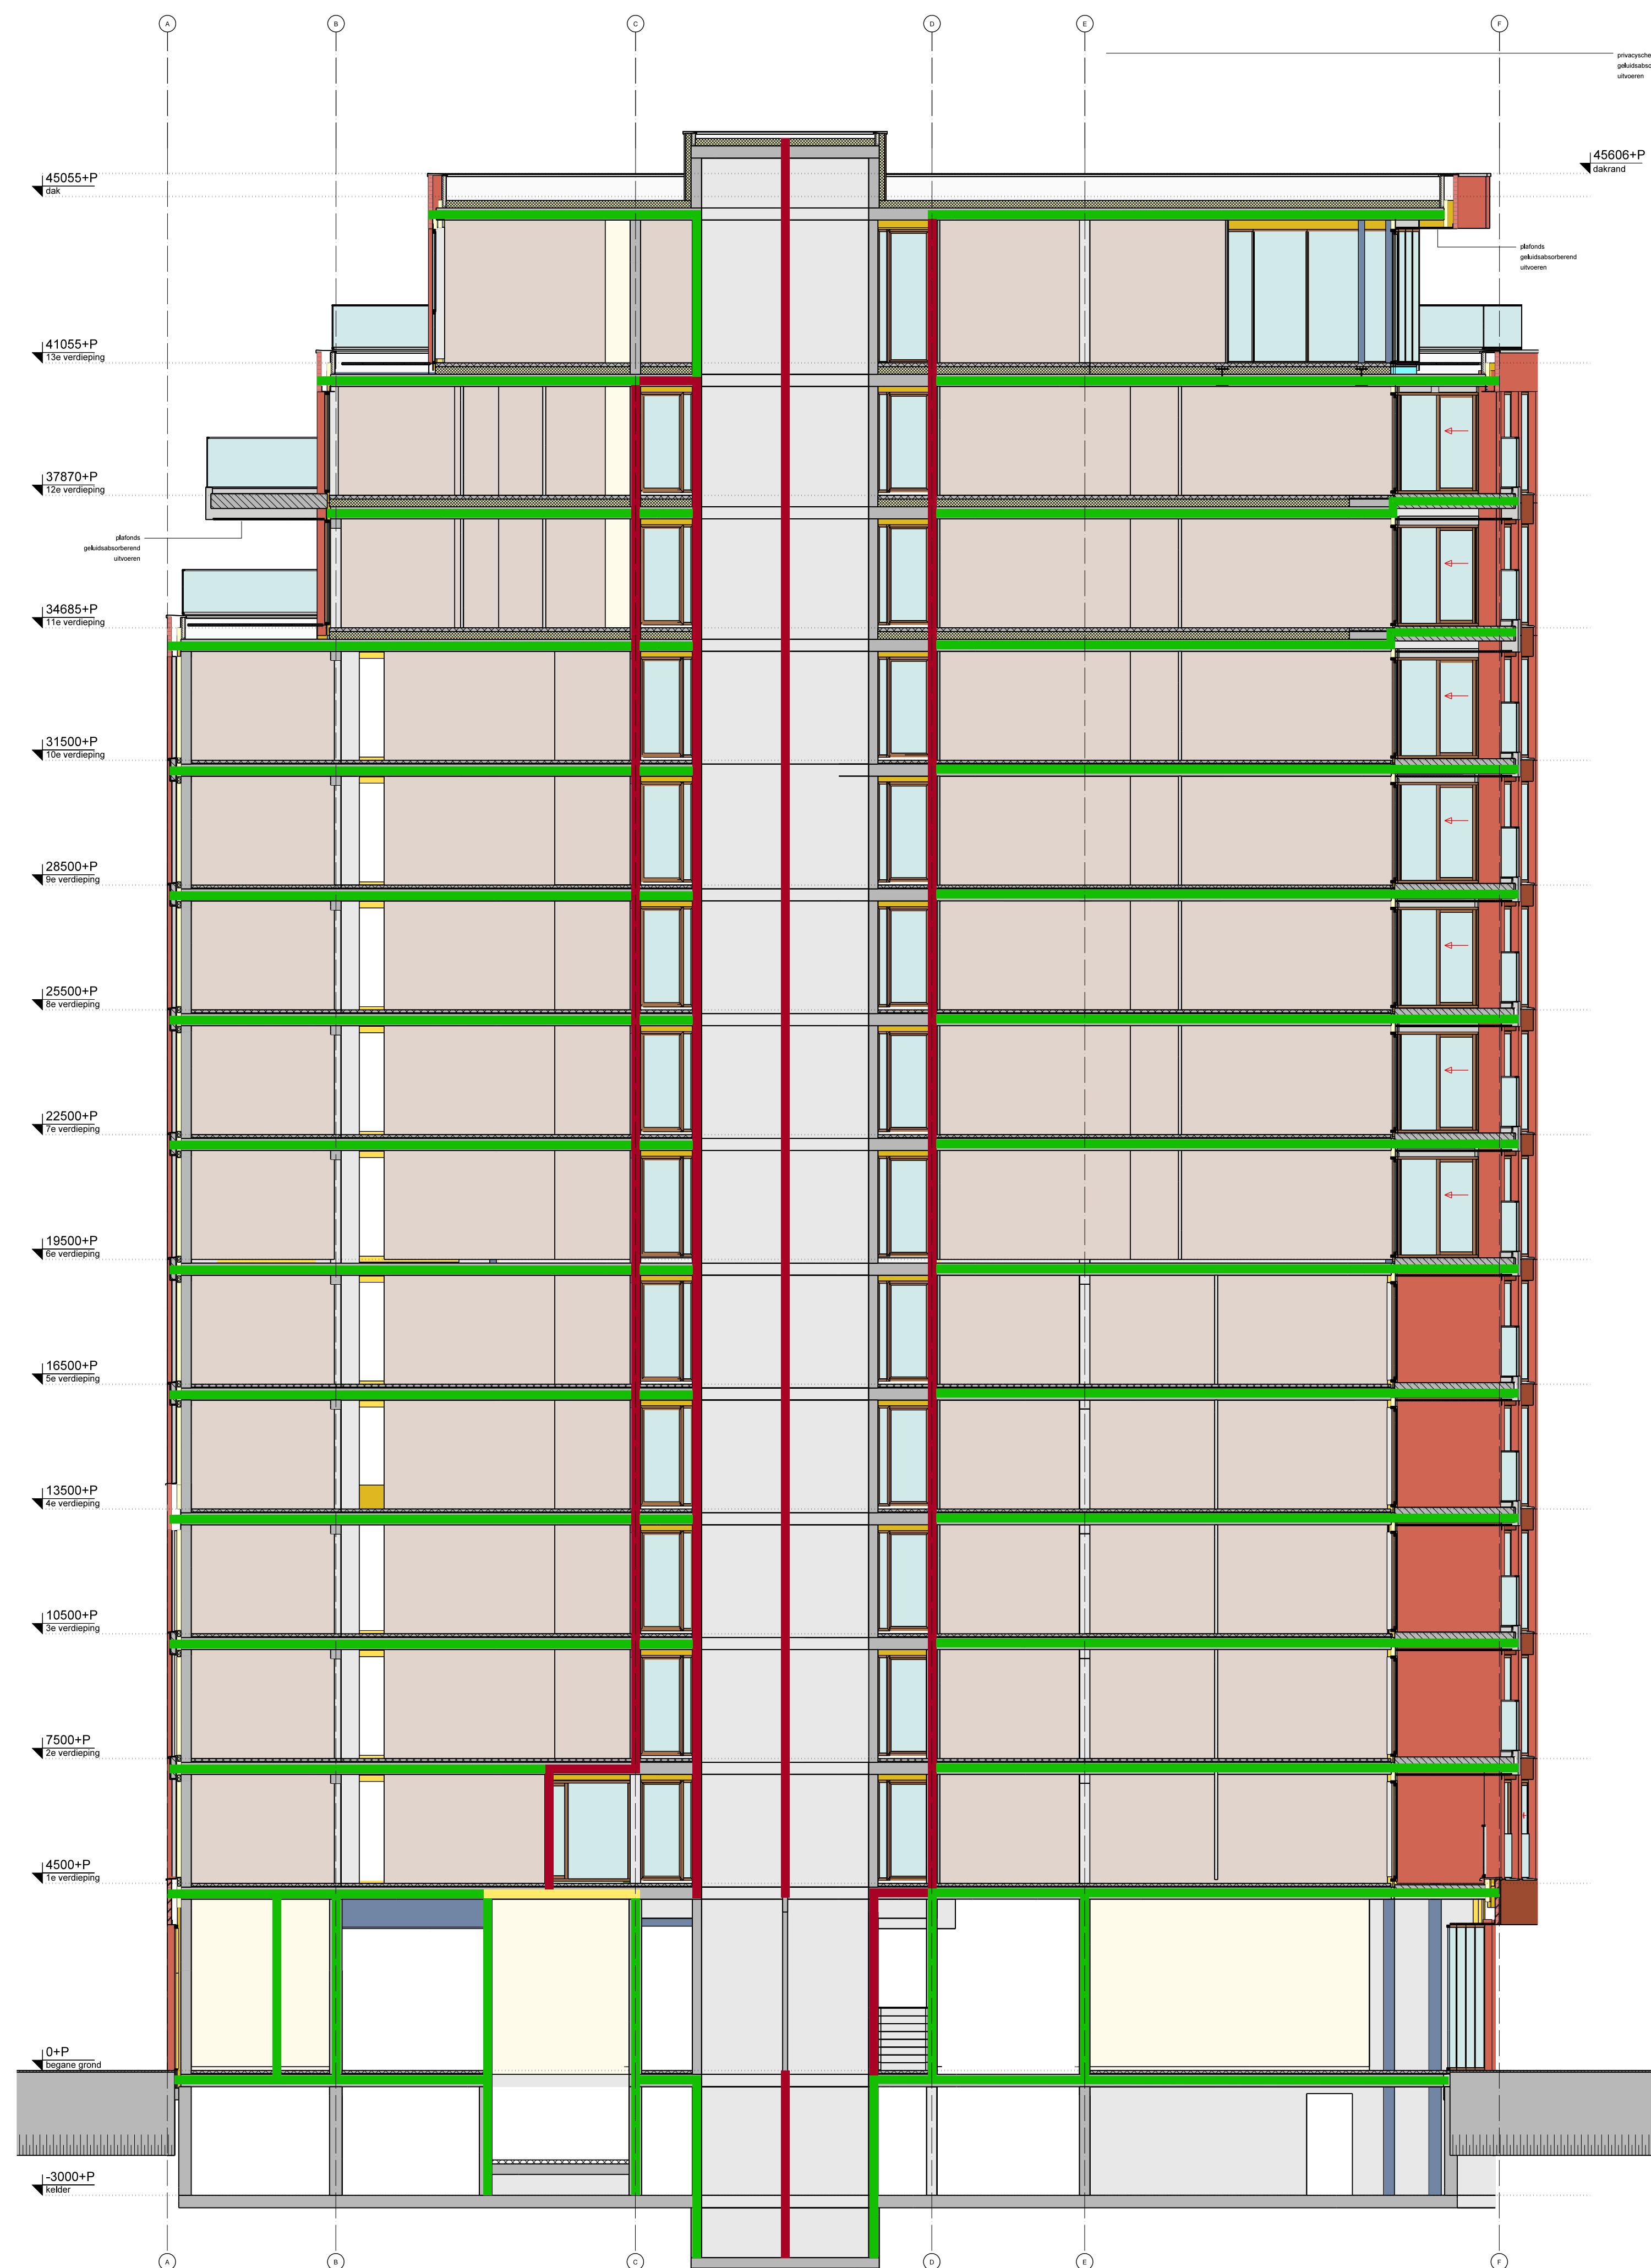

Dwarsdoorsnede E-E toren B

Renvooi	
—	brandscheiding 30 minuten
—	brandscheiding 60 minuten
—	brandscheiding 90 minuten

Project : Rosestraat
Onderwerp : Toren B
: Dwarsdoorsneden D-D en E-E
:
Formaat : A0
tel. 010 244 0242
info@merge-architecten.nl
www.merge-architecten.nl

Werk : A.116.01
Blad : Dg07
Schaafl : 1:100
Datum : 23-12-2020
Laatst gew : 13-07-2021
Merge architecten bv
Purmerlaan 187
3014 BR Rotterdam