
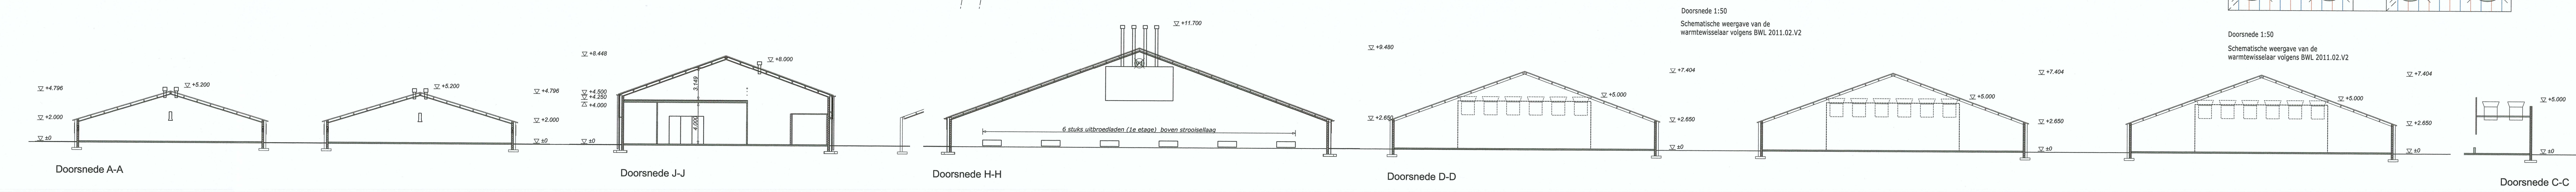


TOTAAL BEDRIJF			
Vloeskuikens	325.000 m²		
Inhoud vaste mestopslag	2400 m³		

LEGENDA GEBOUWEN			
Nr	Benaming	Aantal en soort dieren	RAN-codes
A	Vloeskuikenstal (living)	25.000 st. vleeskuikens	E 5.9.1.1.4
B	Vloeskuikenstal (living)	25.000 st. vleeskuikens	E 5.9.1.1.4
C	Vloeskuikenstal (living)	55.000 st. vleeskuikens	E 5.9.1.1.4
D	Vloeskuikenstal (living)	55.000 st. vleeskuikens	E 5.9.1.1.4
E	Vloeskuikenstal (living)	55.000 st. vleeskuikens	E 5.9.1.1.4
F	Werkruimte		
G	Voer-/mestruimte		
H	High-care stal	110.000 st. vleeskuikens	E 5.9.1.1.4
I	Kadaveruimte		
J	Hercare stal		

LEGENDA			
Nr	Benaming	Aantal	Vermogen/inhoud
1	Formaline (drum)	3	200 liter
2	Ontsmettingsmiddel macrodes (drum)	1	210 liter
3	Ontsmettingszuur (jerrycan)	9	30 liter
4	Antimoniaal (jerrycan)	8	30 liter
5	Hamvlees (zakdoek)	20	25 kg
6	Ontsmettingsmiddel (jerrycan)	4	30 liter
7	Medicijnen doosje	1	
8	Kadaverkoeling	2	1,5 kg
9	Dieselolie (in lekzak)	1	1500 liter
10	Watervat	2	2 m³
11	Watervat	3	1 m³
12	Opslag reinigingswater	1	30 m³
13	Houtenpers	3	125 m³
Apparatuur			
14	Koudwateraggregaat	1	260 kW
15	Warmwaterhuuter	28	0,6 kW
16	CV-pomp	17	1,5 kW
17	Voermachine	48	1,5 kW
18	Liemtor	56	0,25 kW
19	Voerplaat	7	2 kW
20	Voermenger	1	0,5 kW
21	Hamermolen	1	10 kW
22	Zeeffinrichting	1	0,5 kW
23	Draaischijf	1	1 kW
24	Circulatiepomp padcooling	3	0,5 kW
25	Vakrijg	1	3 kW
26	Drinkwaterpomp	2	1,5 kW
27	Waterbehandelings unit	2	2 kW
28	Dempings/mestpomp	4	1 kW
29	Voertrakt	9	0,37 kW
30	Voerplaat	7	1,1 kW
31	Waterpomp	5	0,58 kW
32	Voerwager met vijzel	4	1,1 kW
33	Voerwagpomp	4	5,5 kW
34	Leider	1	150 kW
35	Heftruck	1	50 kW
36	CV-ketel	3	51 kW
37	Verreiker	1	60 kW
38	Compressor	2	2,0 kW
39	Broedmachine	2	10 kW
40	Koelinstallatie (5 kg propaancooling)	1	7,5 kW
41	Hoge drukreiger	3	5,0 kW
42	Houtkachel	1	800 tn
43	Aandrijving walking floor (hydraulisch)	2	5,5 kW
44	Hydraulische aandrijving roosterbed kachel	1	0,5 kW
45	CV-pomp houtkachel	5	0,75 kW
46	Aanopslag	1	1 m³
Silo's			
51	Mengvoer silo	2	8 ton
52	Mengvoer silo	1	36 ton
53	Mengvoer silo	4	50 ton
54	Mengvoer silo	4	10 ton
55	Mengvoer silo	4	20 ton
56	Grain in silo	4	450 ton
57	Mengvoer silo	2	10 ton
diverse			
58	Circulatieventilator	29	Ø 500, 0,4 kW
59	Ventilator	12	Ø 800, 0,9 kW
60	Ventilator	30	Ø 1250, 1,25 kW
61	Ventilator	22	Ø 630, 0,75 kW
62	Bezuigningsventilator	2	Ø 500, 0,5 kW
63	Ventilator	4	Ø 920, 1,1 kW
64	Luchteventilator houtkachel	2	2,2 kW
65	Ventilator (inblaas)	4	Ø 920, 1,1 kW
66	Handbrandblusser	26	12 kg

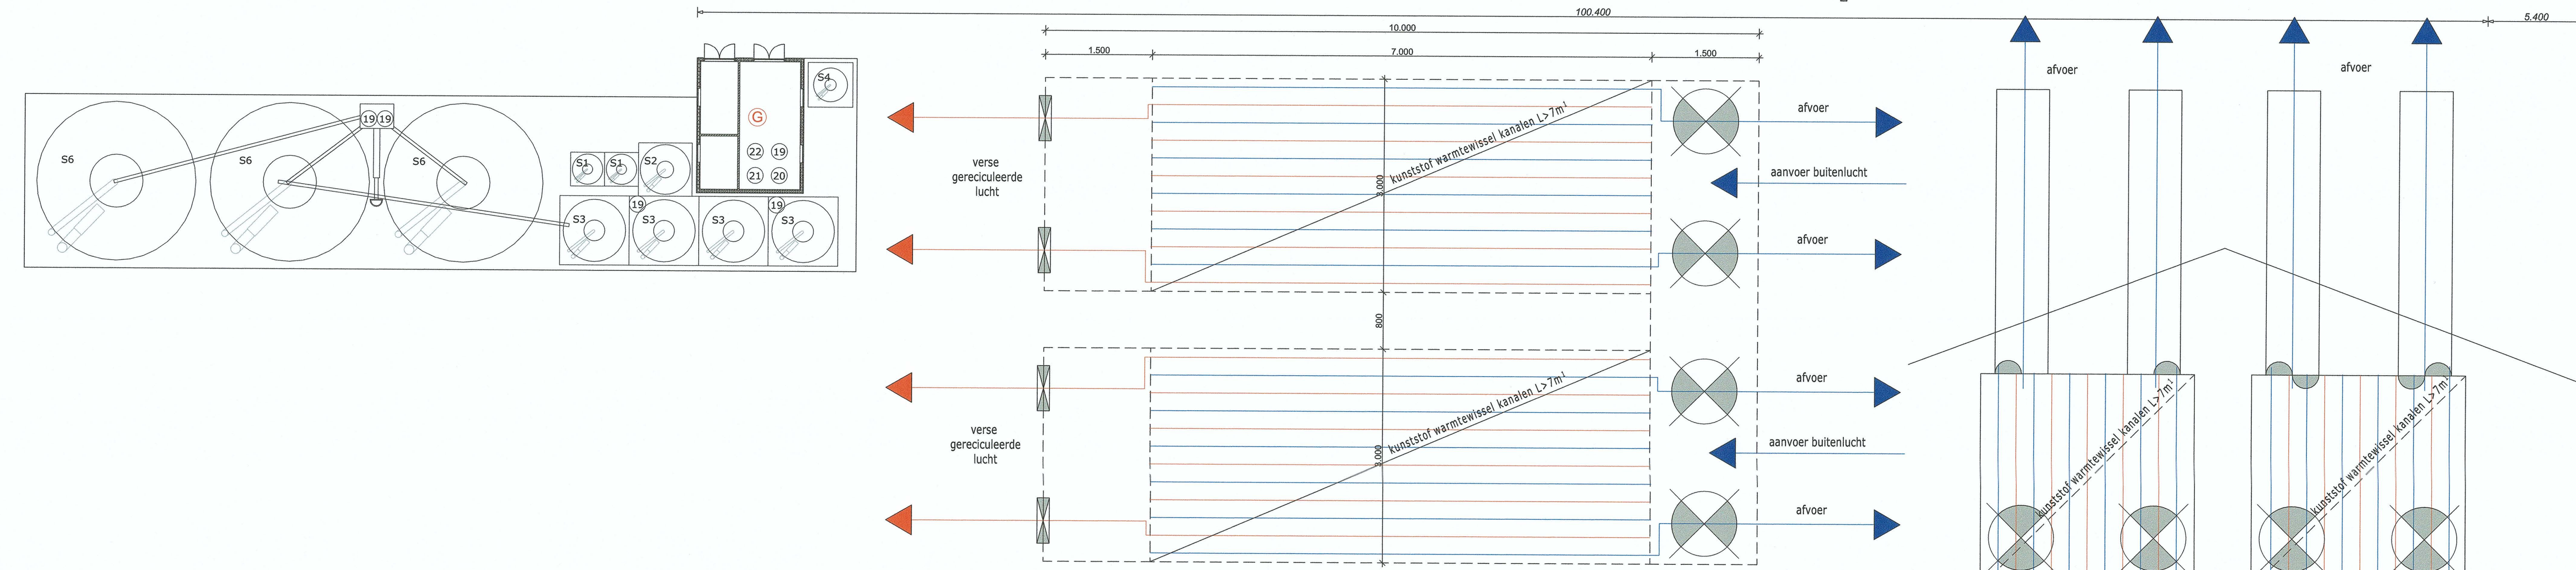

Situatie
Schaal: 1:2000
Kadastrale gemeente: Emmen
Sectie: AA nummer: 25,47,67

project: Aanvraag Wet natuurbescherming.
Locatie: Vliedders 44, te Nieuw Weerdinge

opdrachtgever: Milieutekening

onderdeel: Milieutekening

getekend: 24-03-2016
datum: 24-03-2016
wijzigingsdatum: A: 09-08-2016
B: 16-11-2016
C: 30-08-2016
D: 02-04-2016
E: 03-09-2021

Formaat: A0
projectnr.: EX.15.1400
projectleider:
tekeningnr.: H-01

**Postbus 300
5340 AH Oss**
Tel: 088-4882929
Fax: 088-4882102
E-mail: mail@exlan.nl
Site: www.exlan.nl

**agrifirm
exlan**