



Doorsnede A-A

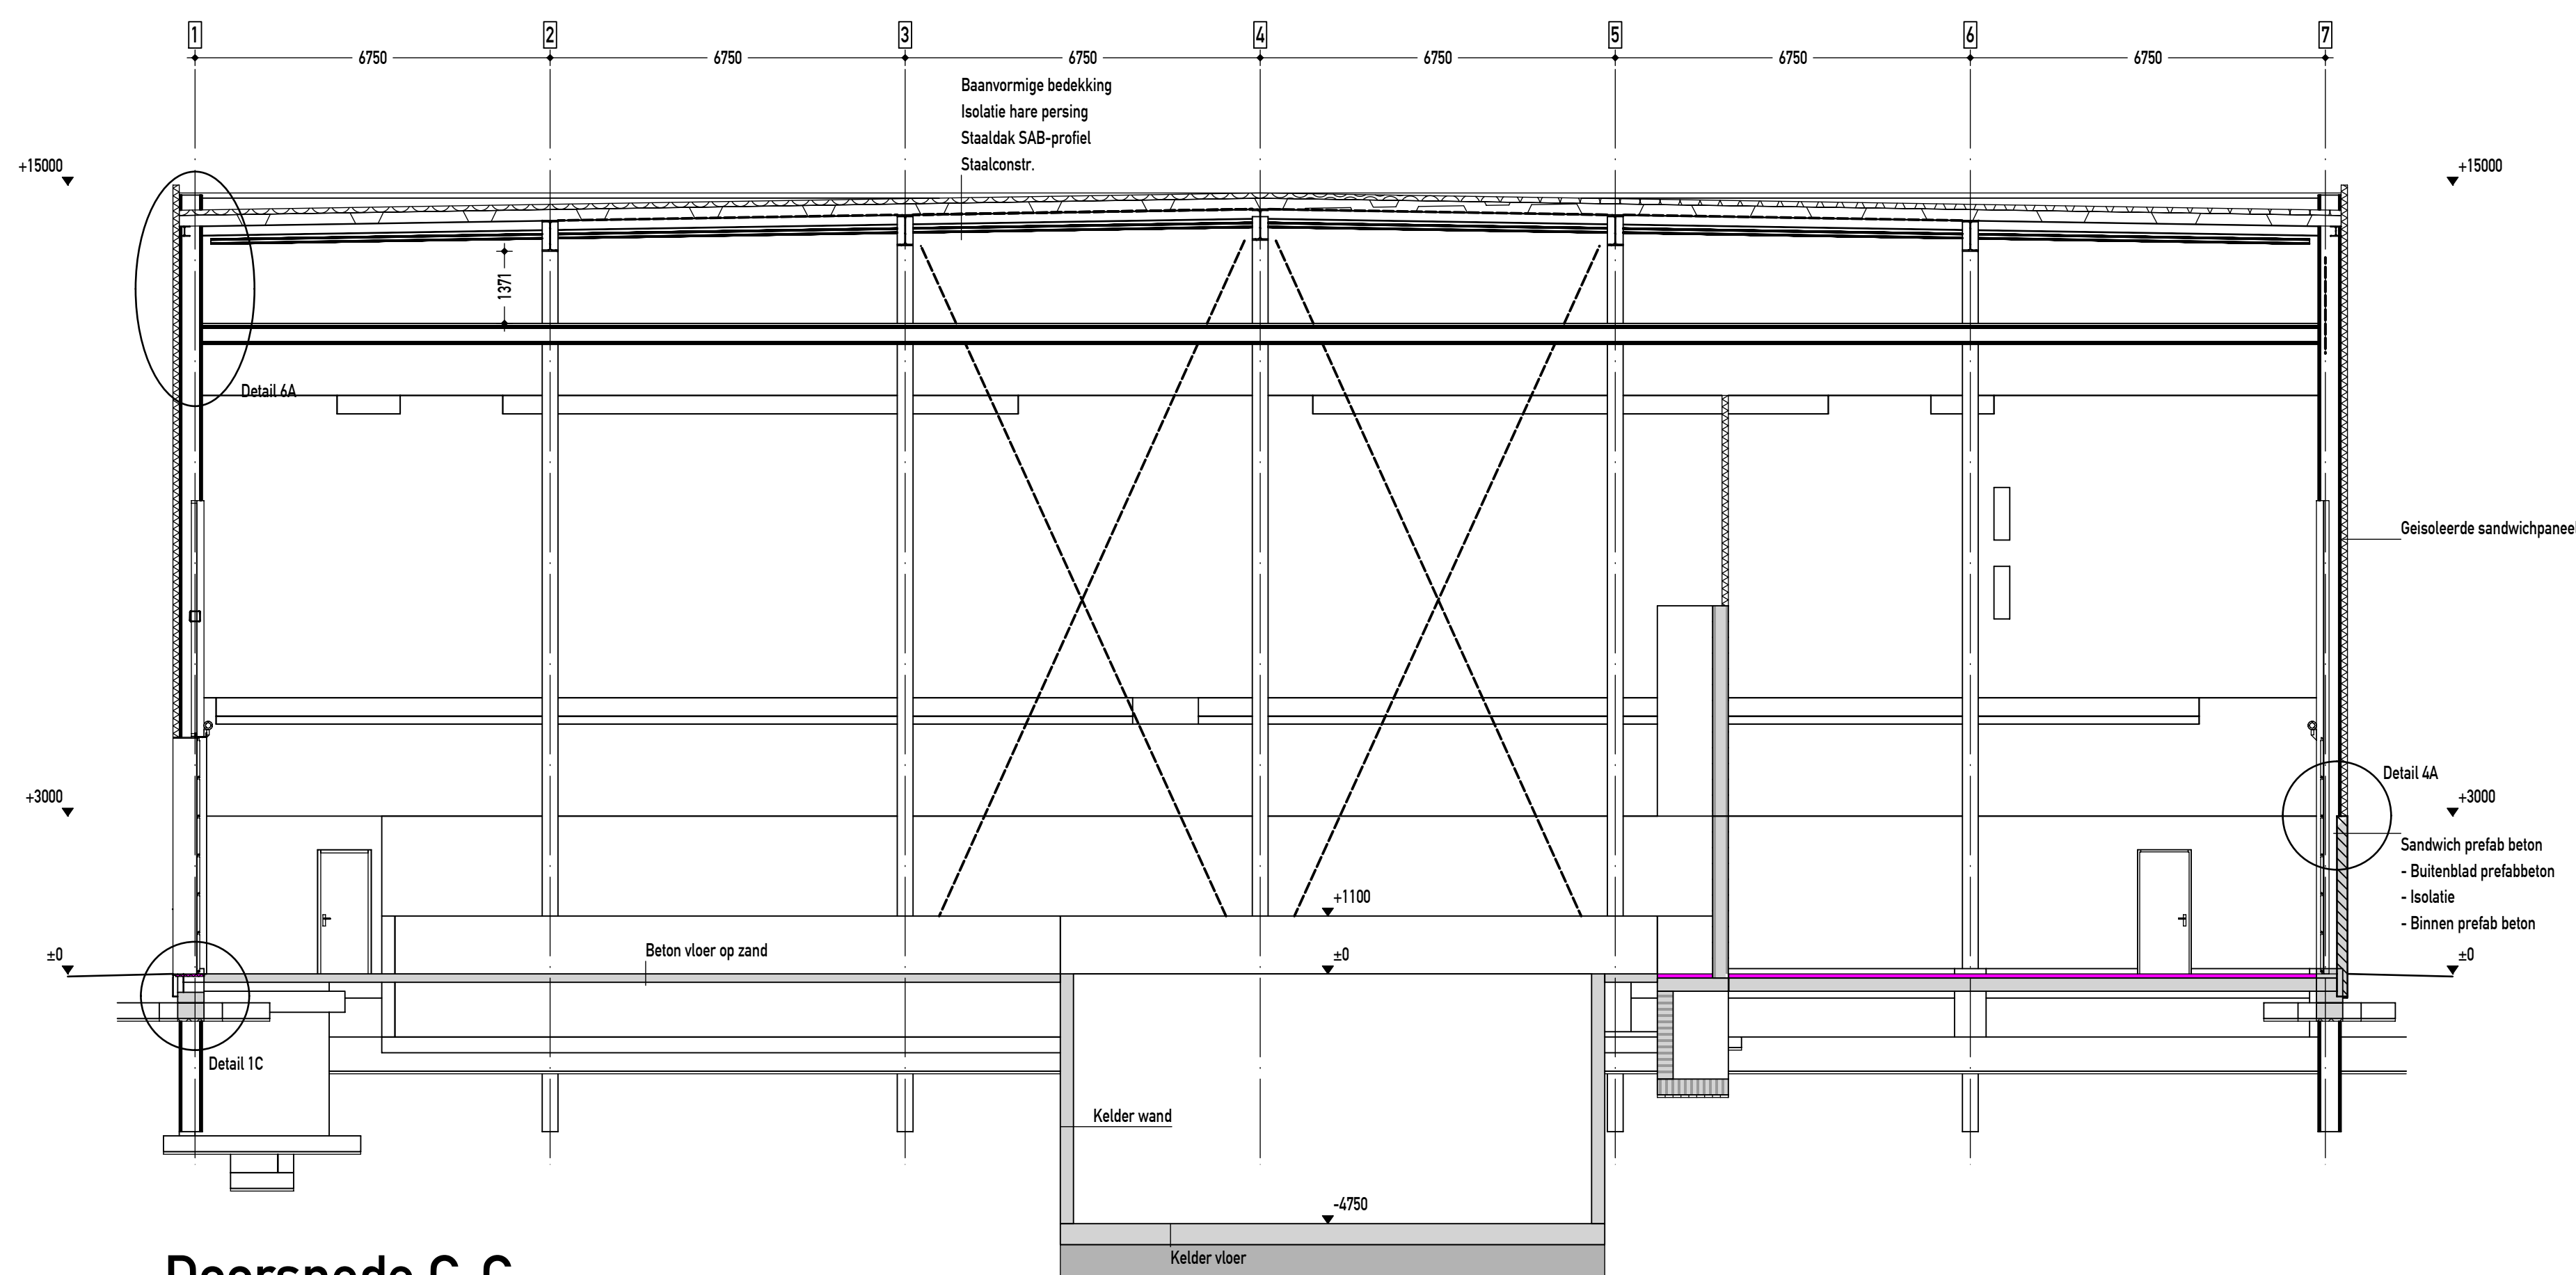

Doorsnede C-C

- Sandwich prefab betonwand geïsoleerd
- Prefab betonwand
- Prefab betonwand (holle wand systeem)
- Rwg betonwand
- Lichte scheiding wanden
- Stalen sandwich wanden geïsoleerd

Bouwplan: Nieuwbouw BEC verwerkingshal		Datum: 21-12-2021	
Opdrachtgever: Bio Energy Coevorden B.V.		Datum gewijzigd: ...	
Bouwplaats: Berlijnseseweg Coevorden			
		Bouwfase: Definitief ontwerp	Schaal: 1:100
		Onderdeel: Doorsneden A t/m E	Projectnr.: 20211005B
		Tekeningnr.: De- 207	