
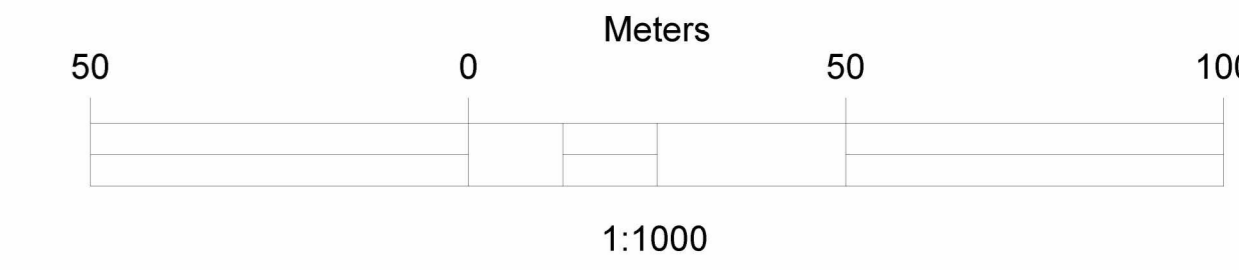


LEGENDA

lijntype/symbool	betekenis
	bestaande spooras
	hekwerk
	inrichtingsgrens
	asfalt + kantverharding
	natte blusleiding met bovengrandse brandkraan
	bluscontour

- Kleurcode t.b.v. wegen/fietspaden welke voldoen aan de breedte-eis van 4,5m
- Groen = 4,5m breed of breder (minimaal 4,5m verharde wegbreedte)
 - Geel = breedte 3,25 - +4,5m en een vrije werkruimte van 4,50 meter (tot binnen PVR)
 - Oranje = breedte 3,25 - +4,5m (minimaal 3,5m verharde wegbreedte), en geen ruimte hier omheen c.q. geen mogelijkheden om de ruimte te vergroten
 - Rood = breedte minder dan 3,25m en vrije werkruimte van minimaal 4,5m
 - Blauw = breedte minder dan 3,25m en geen vrije werkruimte van minimaal 4,5m
 - Arcering = lengte kleiner dan 13m tussen twee niet-groene stukken

Projectnummer	MN003195	ProRail BARENDRECHT VORK - ROTTERDAM MAASVLAKTE Brandblusvoorzieningen havenemplacementen Rot Uitvoeringsontwerp Calamiteitenweg Europoort				
Versie	5.0					
Versiedatum	21-04-2022					
Documentstatus	Vrijgegeven					
Formaat	A4x6					
Schaal	1:1000	Tekeningnummer	C30-WBU-AU-2200004	Serie	Bladnr.	95030
Tekenaar	Busstra_WG	Kennislijn Gebouwen en Infra GI-SPT-SPT Postbus 2855 3500 GW Utrecht				
Controleur	A. Hijkoop					

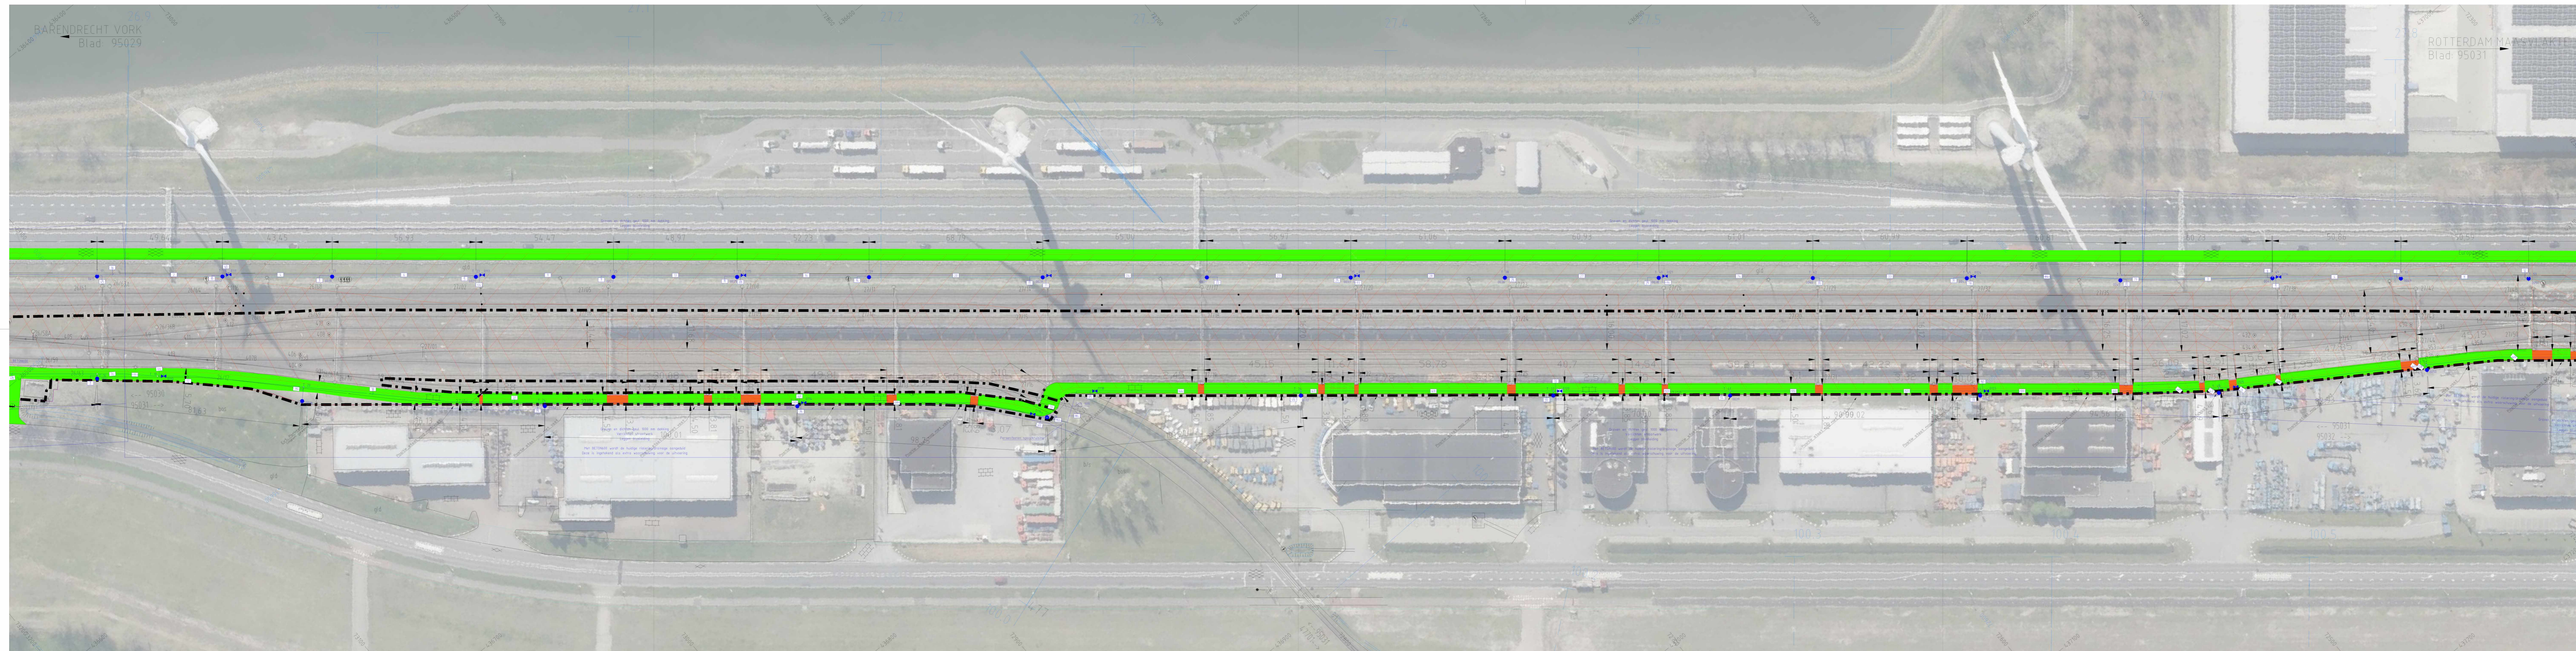



LEGENDA

lijntype/symbool	betekenis
	bestaande spooras
	hekwerk
	inrichtingsgrens
	asfalt + kantverharding
	naffe blusleiding met bovengrense brandkraan
	bluscontour

- Kleurcode f.b.v. wegen/fietspaden welke voldoen aan de breedte-eis van 4,5m
- Groen = 4,5m breed of breder (minimaal 4,5m verharde wegbreedte)
 - Geel = breedte 3,50 - 4,5m en een vrije werkruimte van 4,50 meter (tot binnen PVRI)
 - Oranje = breedte 3,25 - 4,5m (minimaal 3,5m verharde wegbreedte), en geen ruimte hier ontheen c.q. geen mogelijke heden aan de ruimte te vergroten
 - Rood = breedte minder dan 3,25m en vrije werkruimte van minimaal 4,5m
 - Blauw = breedte minder dan 3,25m en geen vrije werkruimte van minimaal 4,5m
 - Arcering = lengte kleiner dan 13m tussen twee niet-groene stukken

Projectnummer	MN003195	<p>ProRail</p> <p>BARENDRECHT VORK - ROTTERDAM MAASVLAKTE</p> <p>Brandblusvoorzieningen havenemplacementen Rot</p> <p>Uitvoeringsontwerp</p> <p>Calamiteitenweg Europoort</p>				
Versiedatum	21-04-2022					
Documentstatus	Vrijgegeven					
Formaat	A4x6					
Schaal	1:1000					
Tekenaar	Busstra, WG					
Contractnummer	26.900 tot 27.700	Tekeningnummer	C30-WBU-AU-2200004	Serie	Bladnr.	95031

Kennislijn Gebouwen en Infra
 GI-SPT-SPT
 Postbus 2855
 3500 GW Utrecht

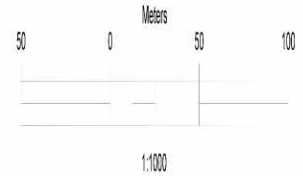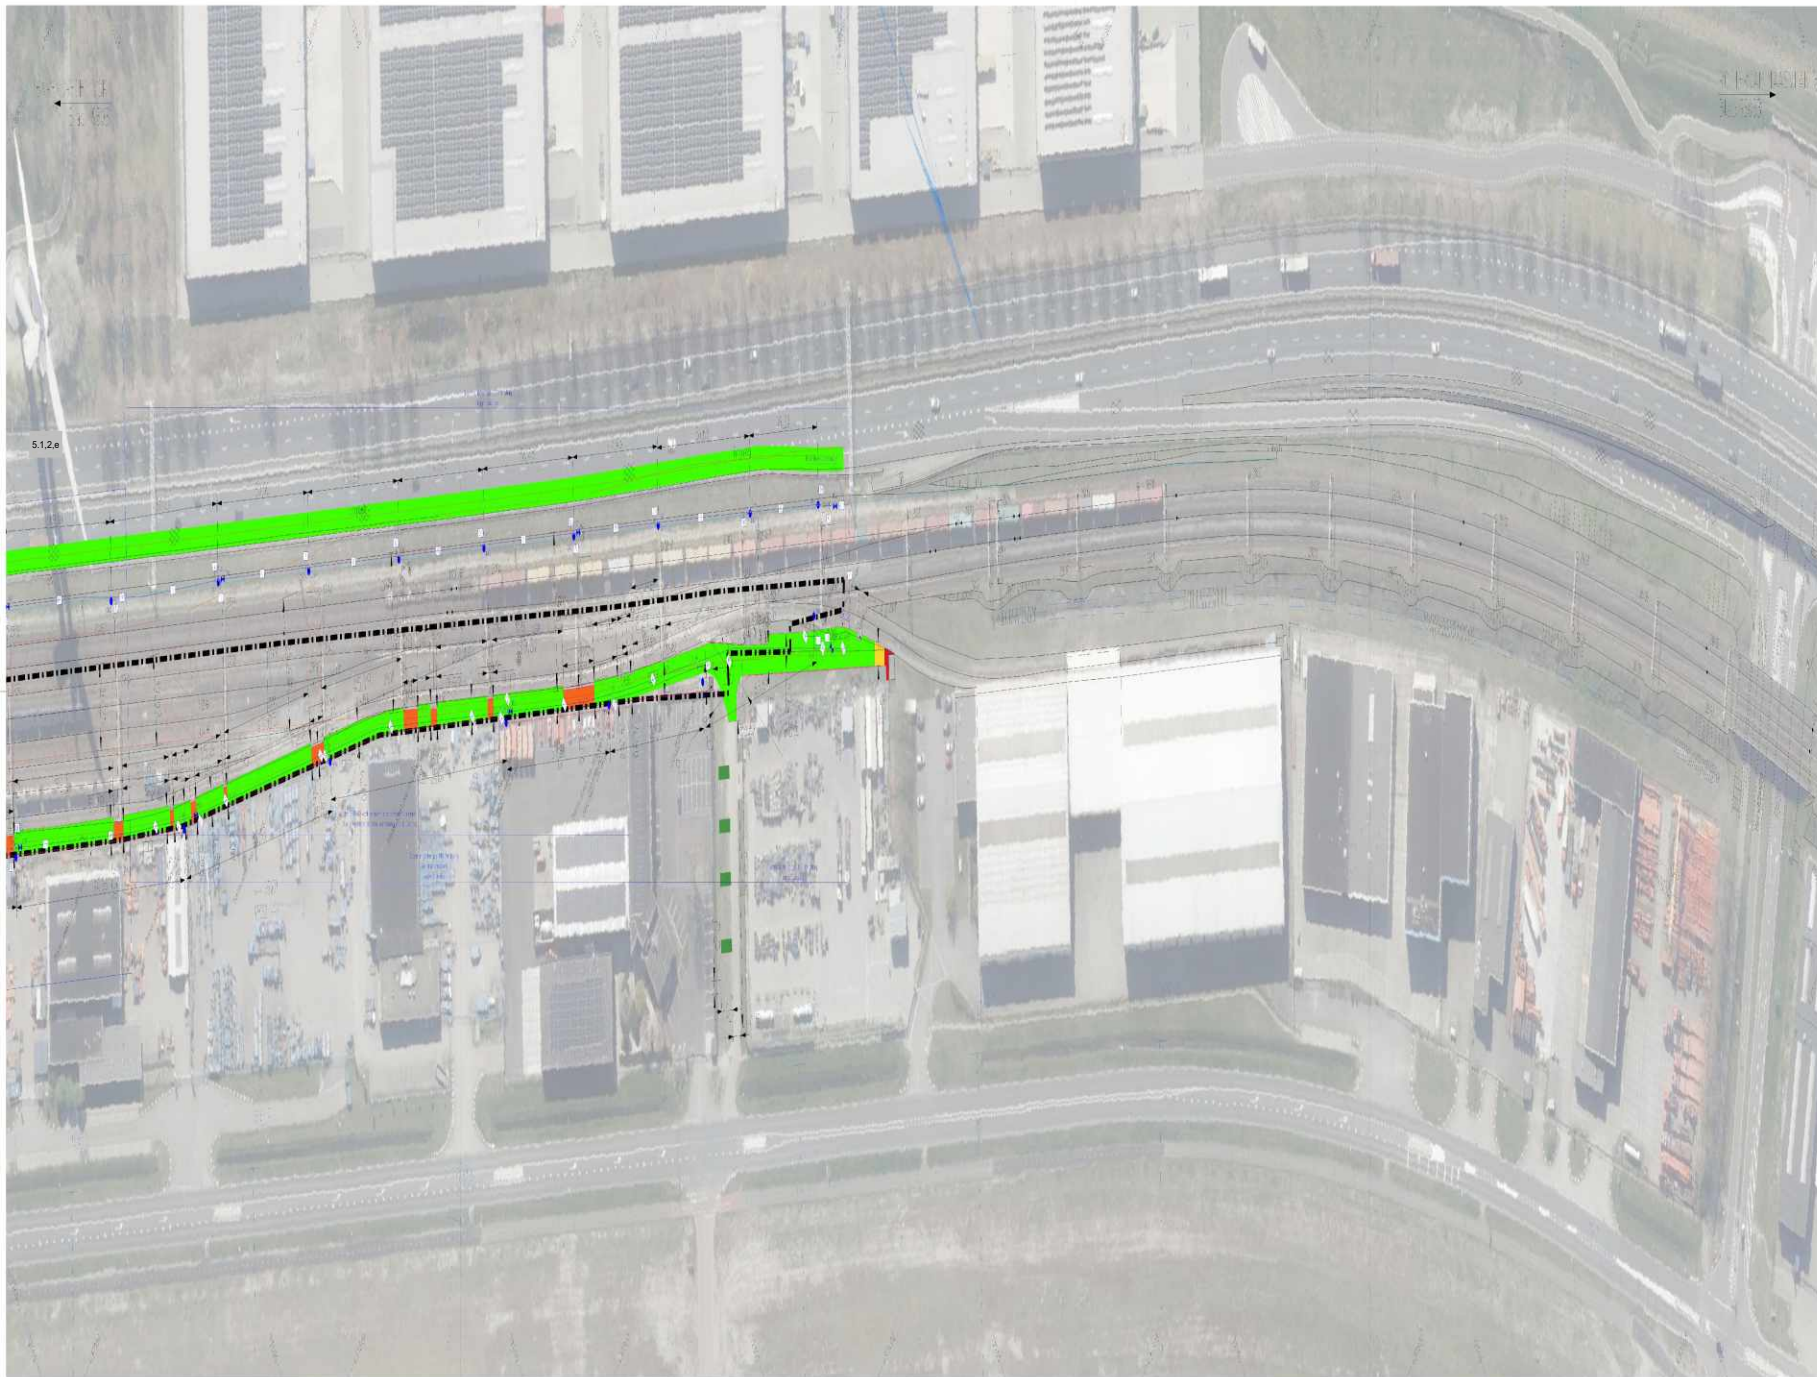



