

SITUATIE:



Gemeente : Beilen  
Sectie : P  
Perceel : 493/494  
Schaal : 1:1000

PLUIMVEEHOUDERIJ HOOGLANDER KIP

AARD BEDRIJF:

PLUIMVEEHOUDERIJ  
- Houden van kippen  
- Verkoop van kippen




OMVANG:

- Bedrijfswoning:**
- A Afmetingen : 10x16.5m
  - Gevels : Metselwerk
  - Dakbekleding : Dakpannen en Riet
- Berging 1:**
- B Afmetingen : 10x10m
  - Gevels : Plankenstructuur
  - Dakbekleding : Dakpanplaten
- Berging 2:**
- C Afmetingen : 7.5x10.5m
  - Gevels : Plankenstructuur
  - Dakbekleding : Riet
- Stal 1:**
- D Afmetingen : 16x63m
  - Gevels : Baksteen
  - Dakbekleding : Golfplaat
- Stal 2:**
- E Afmetingen : 12x45m
  - Gevels : Baksteen
  - Dakbekleding : Golfplaat
- Stal 3:**
- F Afmetingen : 20x25m
  - Gevels : Golfplaat
  - Dakbekleding : Golfplaat
- Stookhut:**
- G Afmetingen : 3x4.5m
  - Gevels : Metselwerk
  - Dakbekleding : Dakpannen

BEDRIJFS TERREIN + GEBOUW: 2041.5m<sup>2</sup>  
CONFORM SITUATIE

PLUIMVEE:

Stal 1(D) : 15315 slachtkuikens E5.10  
Stal 2(E) : 7588 slachtkuikens E5.10  
Stal 3(F) : 8097 slachtkuikens E5.10  
Totaal : 31000 slachtkuikens E5.10

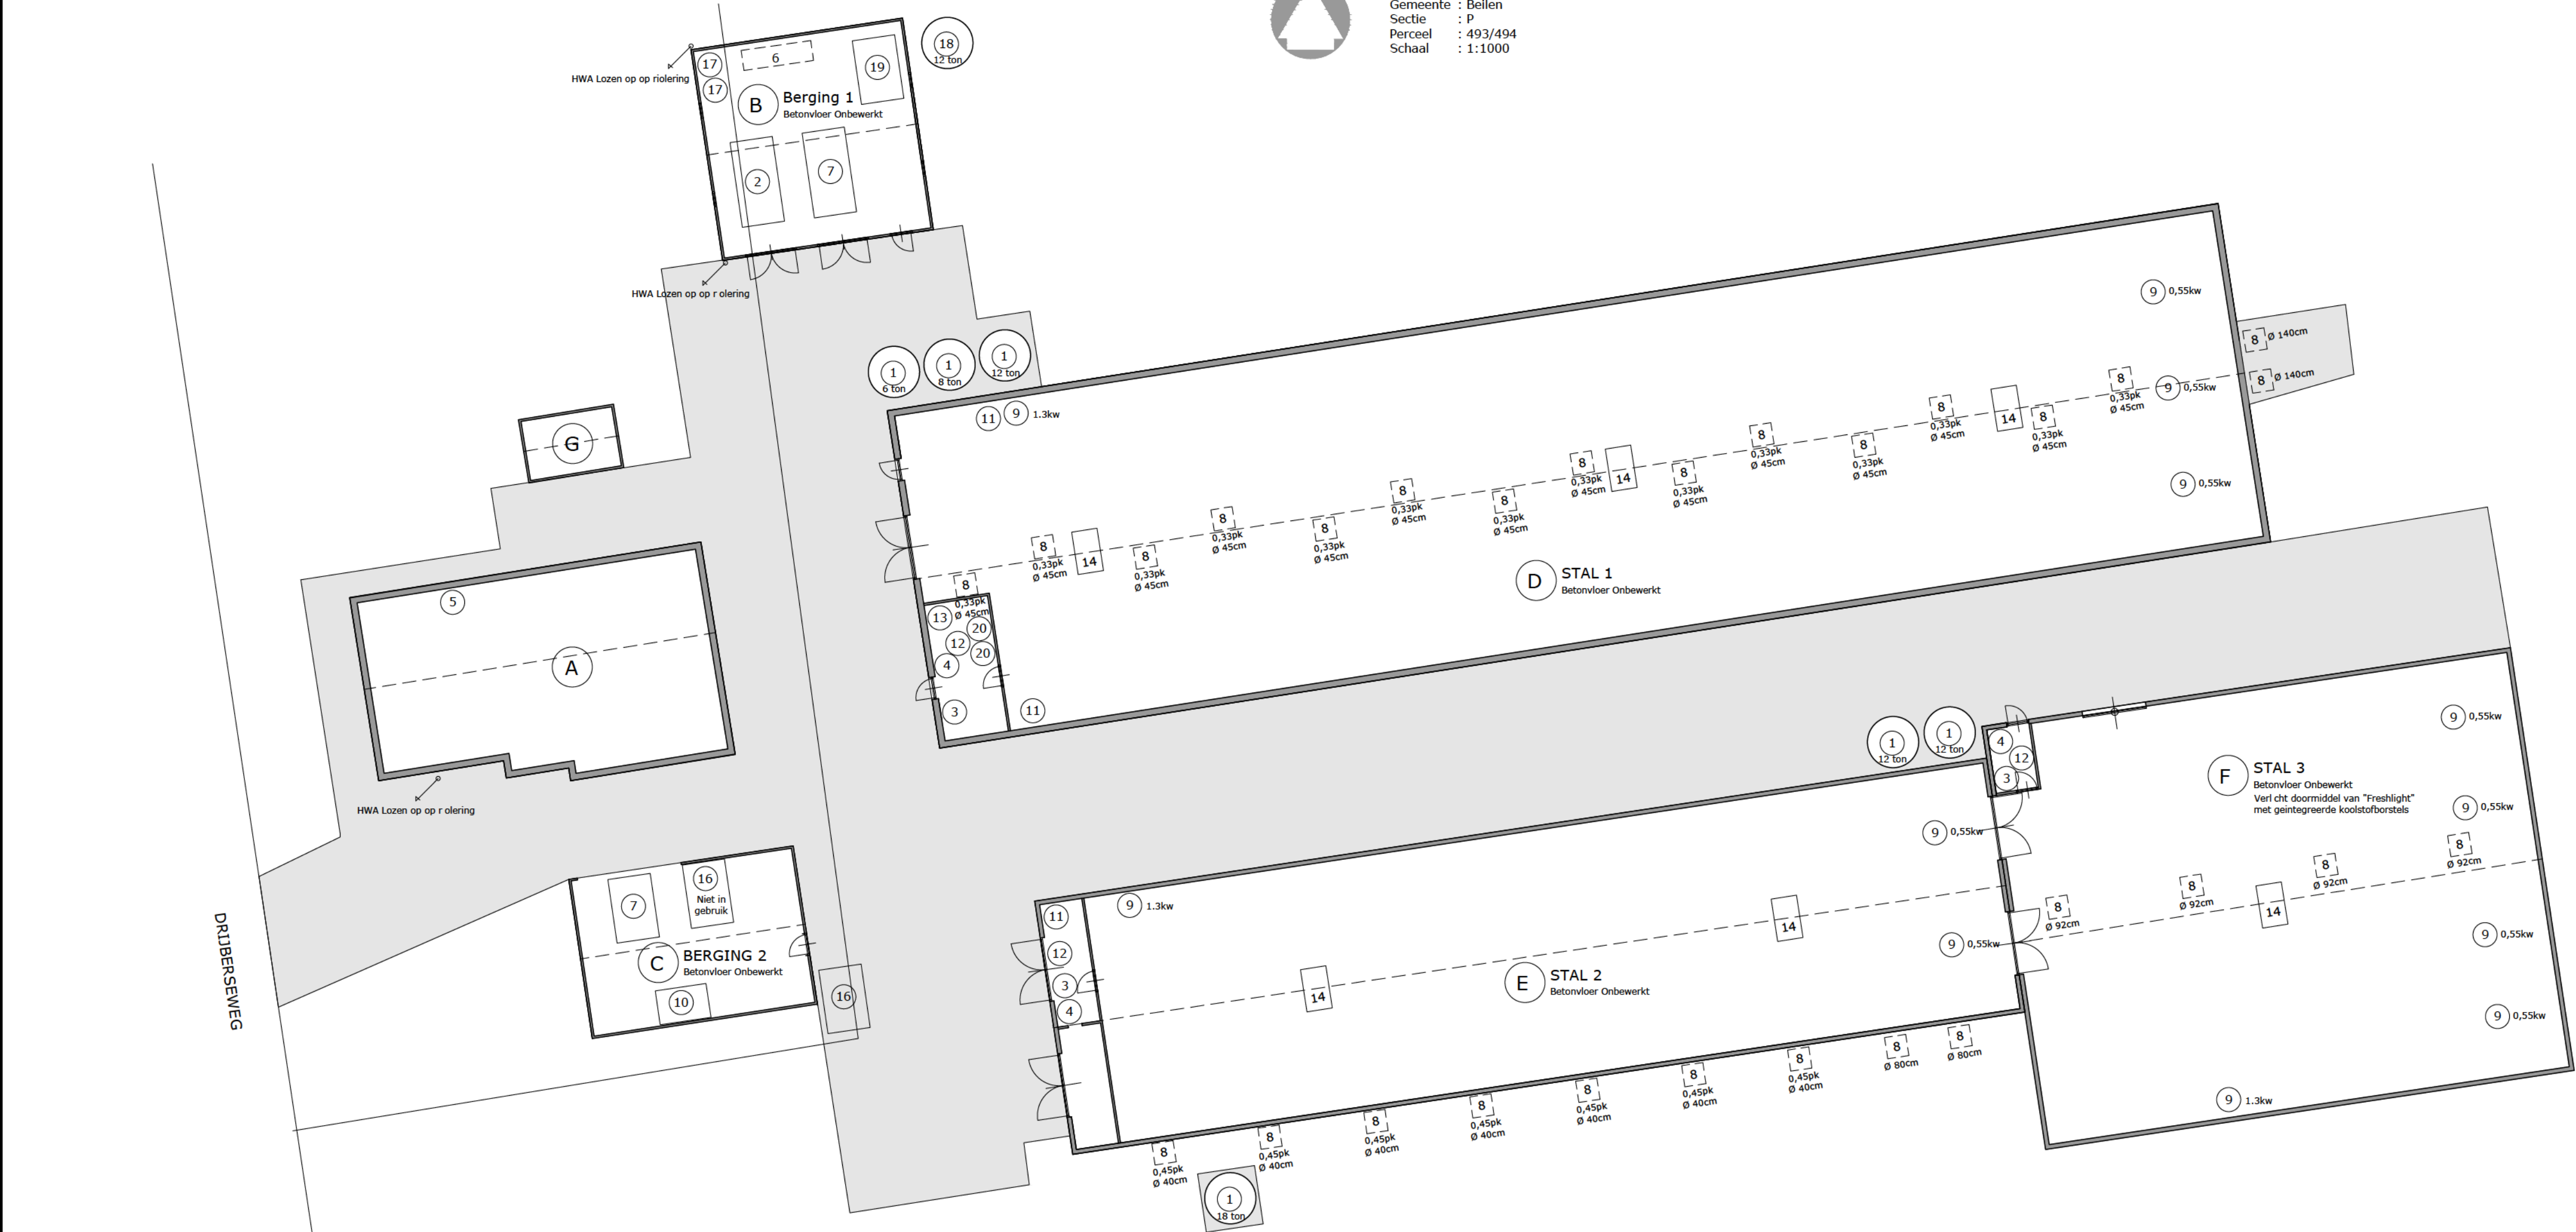

RENOVOOI		AANTAL	TOTAAL
1	Voer Silo met aangegeven volume	6	68 ton
2	Tractor 65pk	1	
3	Brandblusser Spuitschuim 6L	3	18L
4	Verdeelkast	3	
5	Hoofdmeterkast	1	
6	Handgereedschap Opslag	1	
7	Verrijker 101pk	1	
8	Ventilator aangegeven diameter	29	
9	Vijzelmotor aangegeven vermogen	12	8.85kw
10	Diesel Agregaat 200L	1	
11	Liermotor 0.09kw	3	
12	Klimaatcomputer	3	
13	Hydrofoor systeem	1	
14	Heater 400v	6	
15	Zitmaaijer	1	
16	Kadaver koeling	2	
17	Hogedrukreiniger	2	
18	Pellet/Biobrandstof silo 12 ton	1	
19	Pellet/Biobrandstof kachel 400kw	1	
20	CV ketel 100kw	2	

27-07-2020	A	B	C	D	E	F
LAATSTE DATUM						
SCHAAL 1:200						

i.o.v

BEDRIJFSOVERZICHT  
DRIJBERSEWEG 7  
9418 PV WIJSTER  
20209.DO.01

Bedrijfsontwikkeling

MILIEUTEKENING

BOUW KUNDIG  
ONTWERP  
BUREAU  
MUNTINGA