


BVO en BIH cf NEN2580

Verdieping	Naam	Type	Vloeroppervlakte	Hoogte (in mm)	BIH
L00 Ground Floor	BVO 0.1	BVO gebouw (Building Common Area)	5506 m ²	3200	17620.03 m ³
L00 Ground Floor	BVO 0.2	BVO Overdekte Buitenruimte (Covered out-door area)	36 m ²	3200	114.10 m ³
L00 Ground Floor	BVO 0.3	BVO Overdekte Buitenruimte (Covered out-door area)	11 m ²	3200	35.29 m ³
L00 Ground Floor	BVO 0.4	BVO Overdekte Buitenruimte (Covered out-door area)	22 m ²	3200	70.75 m ³
L00 Ground Floor	BVO 0.5	BVO Overdekte Buitenruimte (Covered out-door area)	26 m ²	3200	83.33 m ³
L00 Ground Floor	BVO 0.6	BVO Niet Overdekte Buitenruimte (Uncovered out-door area)	14 m ²	1643	23.00 m ³
L00 Ground Floor	BVO 0.7	BVO Niet Overdekte Buitenruimte (Uncovered out-door area)	37 m ²	500	18.30 m ³
L00 Ground Floor	BVO 0.8	BVO Niet Overdekte Buitenruimte (Uncovered out-door area)	124 m ²	500	62.02 m ³
L00 Ground Floor	BVO 0.9	BVO Niet Overdekte Buitenruimte (Uncovered out-door area)	59 m ²	500	29.61 m ³
L00 Ground Floor	BVO 0.10	BVO Niet Overdekte Buitenruimte (Uncovered out-door area)	21 m ²	500	10.34 m ³
L00 Ground Floor			5856 m ²		18066.76 m ³
L10 Walkable Ceiling	BVO 1.1	BVO gebouw (Building Common Area)	242 m ²	3200	775.61 m ³
L10 Walkable Ceiling	BVO 1.2	BVO gebouw (Building Common Area)	56 m ²	3200	178.47 m ³
L10 Walkable Ceiling			298 m ²		954.09 m ³
L20 Existing Mezzanine	BVO 2.1	BVO gebouw (Building Common Area)	462 m ²	3200	1477.67 m ³
L20 Existing Mezzanine	BVO 2.2	BVO gebouw (Building Common Area)	663 m ²	3200	2122.50 m ³
L20 Existing Mezzanine			1125 m ²		3600.17 m ³
Totaal			7279 m ²		22621.02 m ³

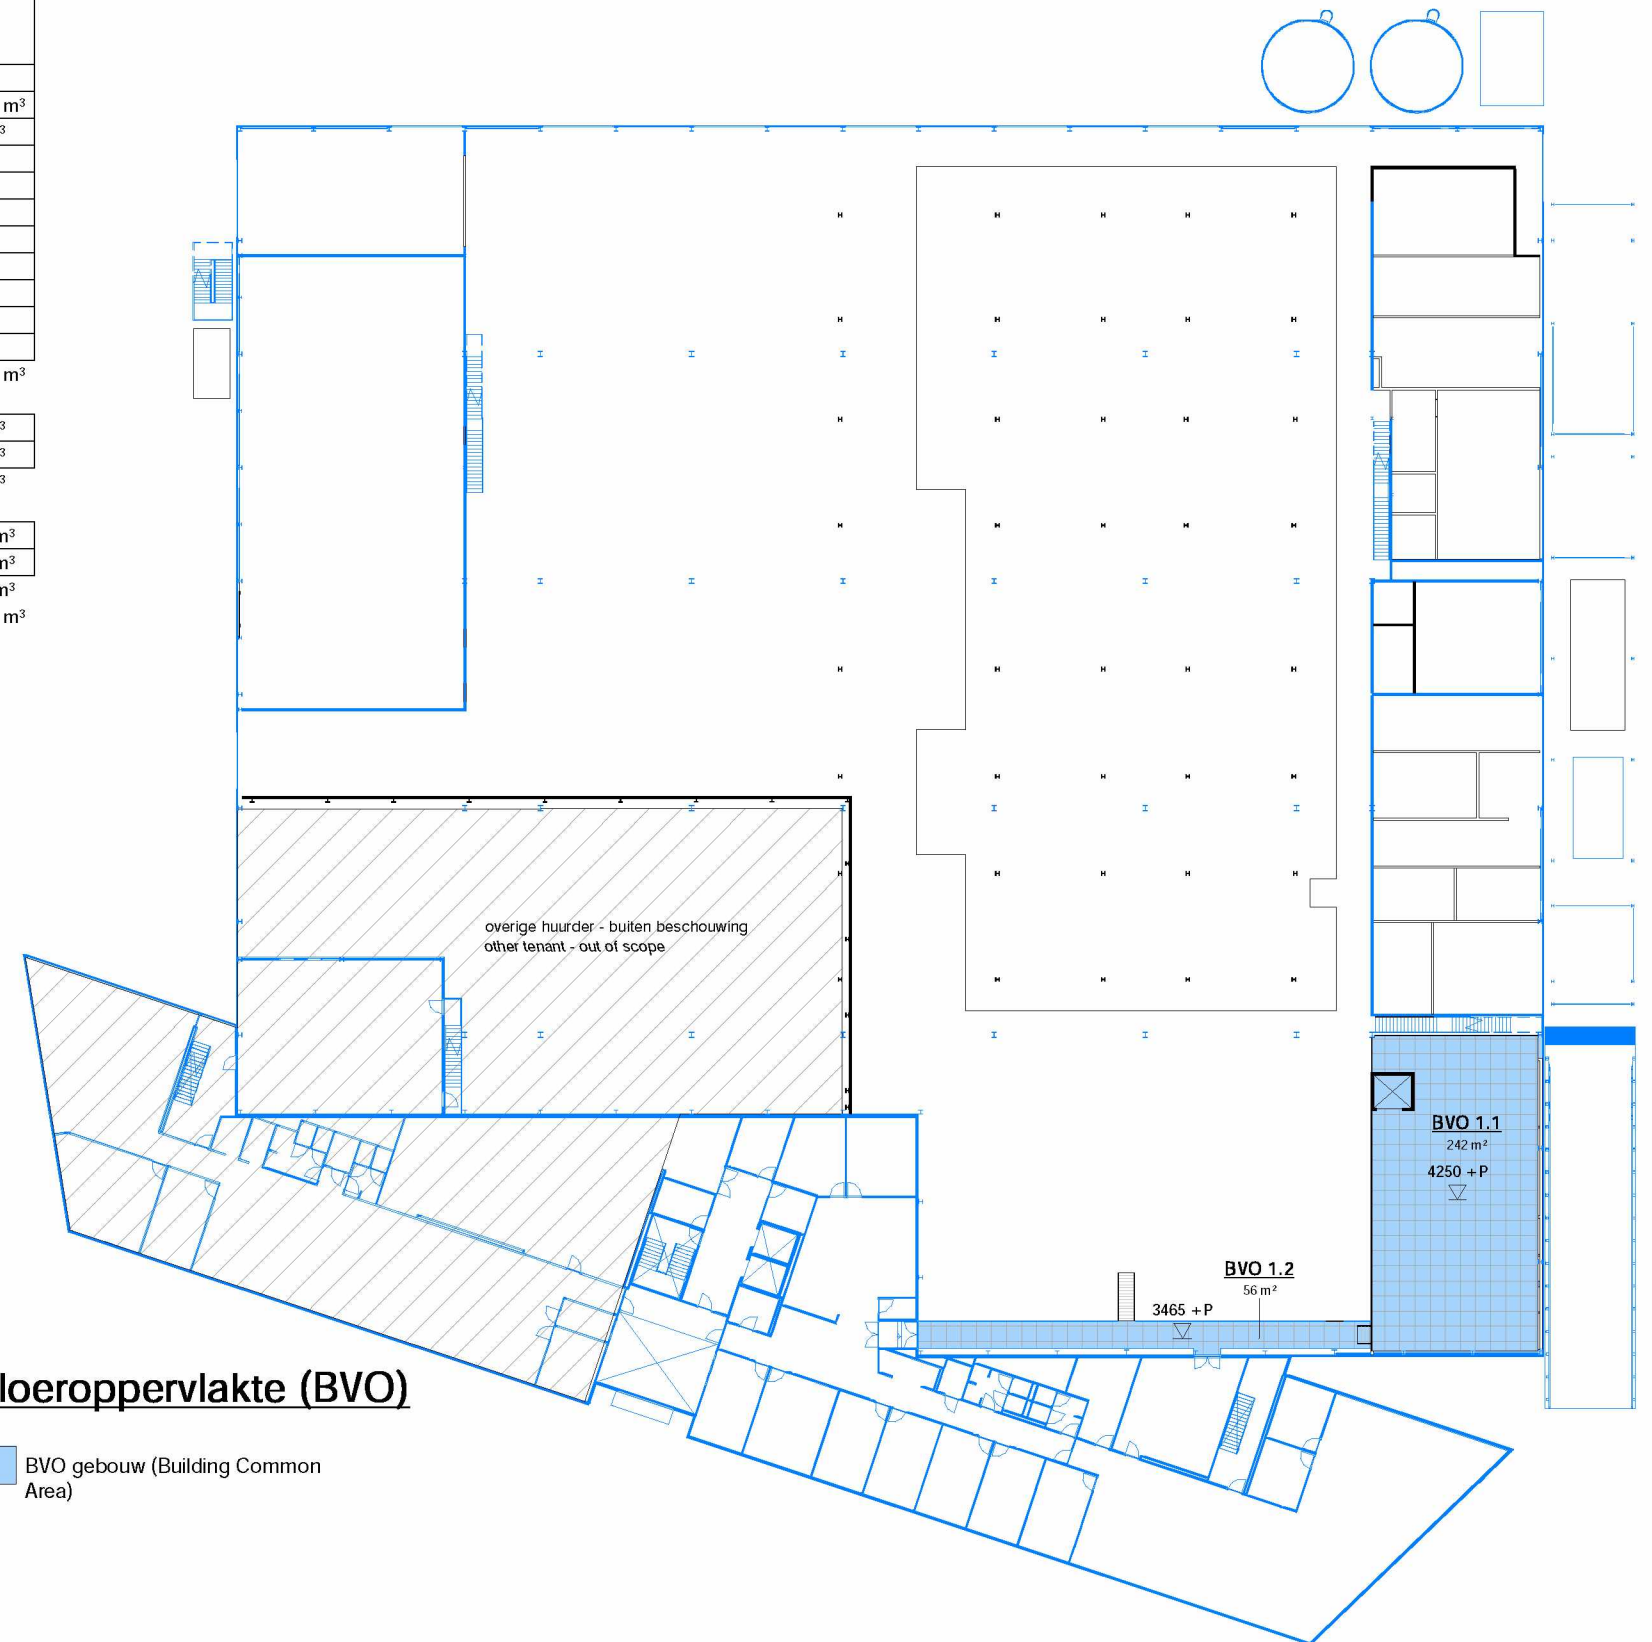

Bruto vloeroppervlakte (BVO)

BVO gebouw (Building Common Area)

L10 Walkable Ceiling