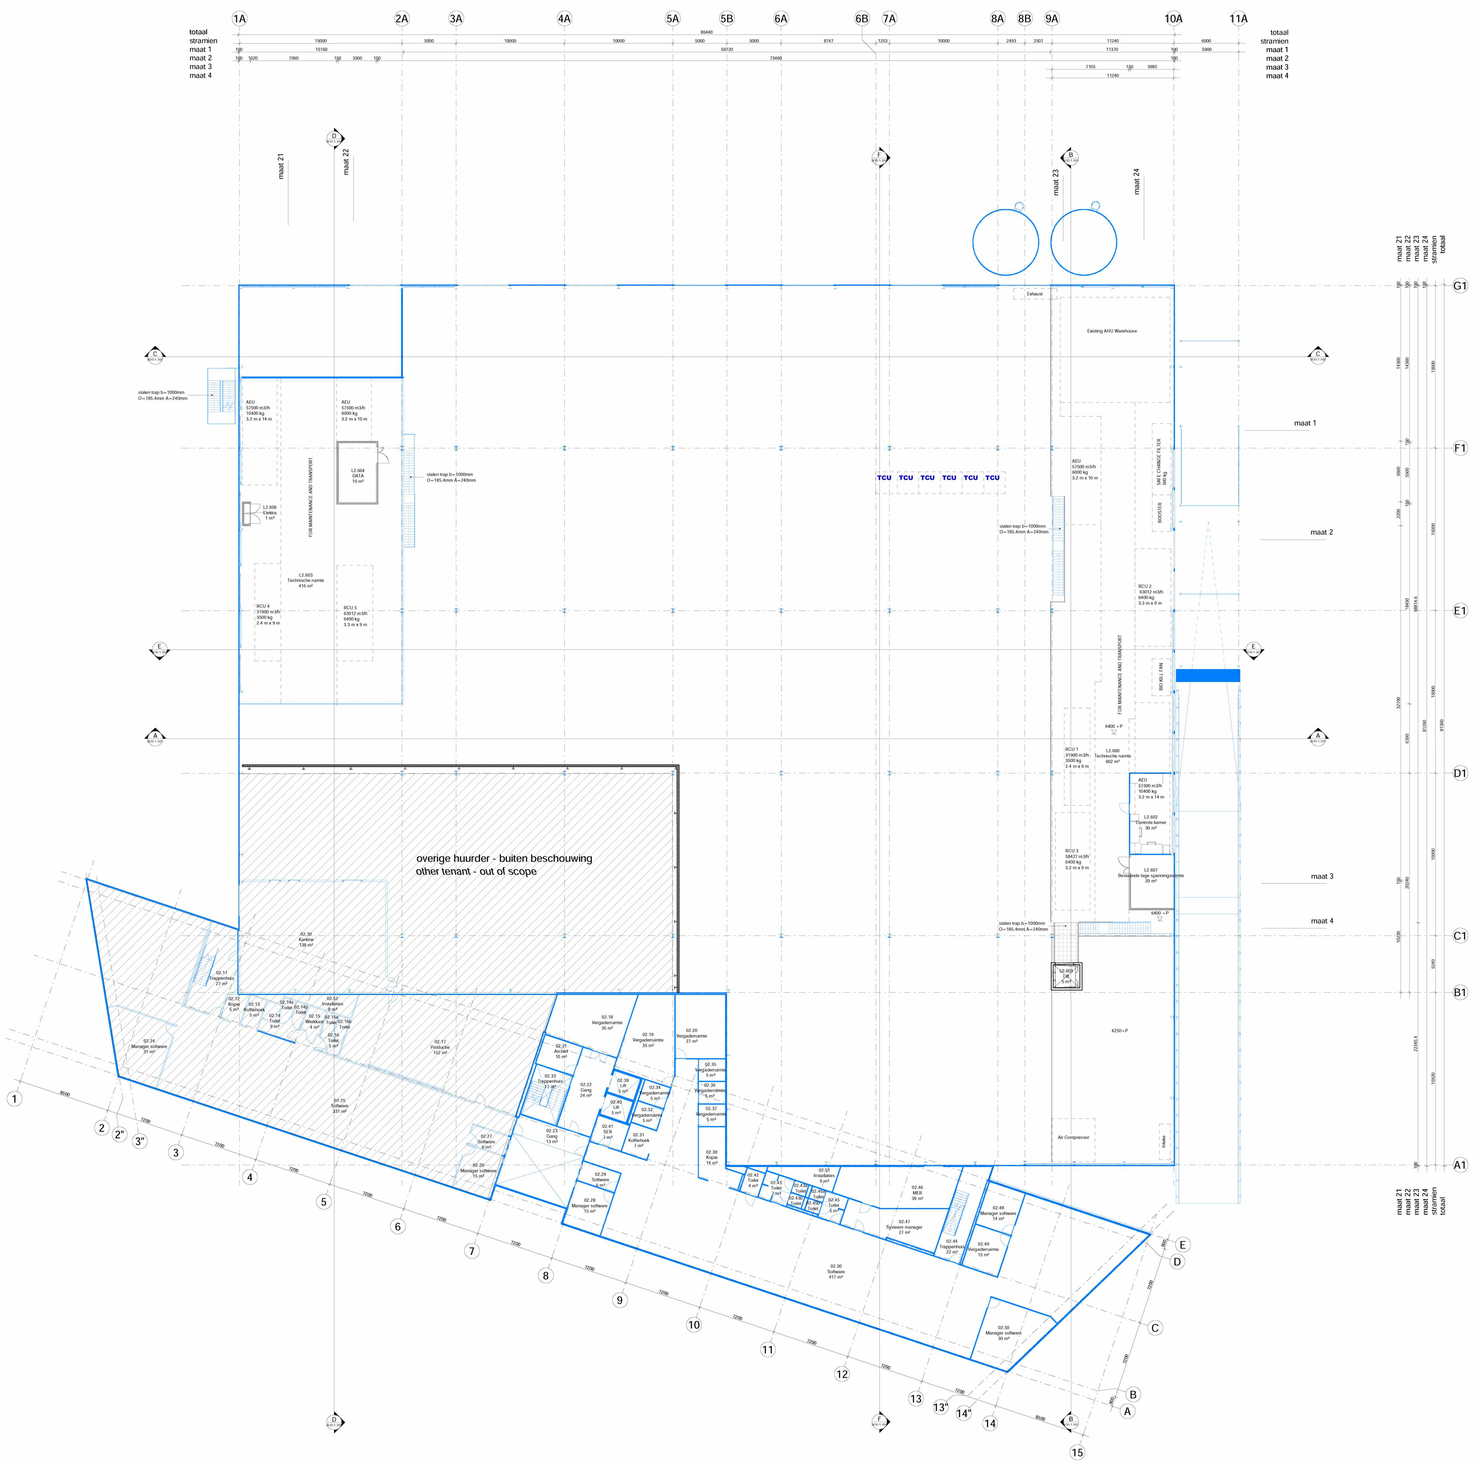
totaal stramien maat 1 maat 2 maat 3 maat 4
maat 21
maat 22
maat 23
maat 24
overige huurder - buiten beschouwing
other tenant - out of scope
Existing AHU Warehouse
Exhaust
TCU TCU TCU TCU TCU TCU
FOR MAINTENANCE AND TRANSPORT
6400 +/- P
4250+/-P
Air Compressor
Boiler
02.30 Kantine 138 m²
02.31 Kofferhoek 7 m²
02.32 Vergaderruimte 6 m²
02.34 Vergaderruimte 6 m²
02.35 Vergaderruimte 6 m²
02.36 Vergaderruimte 6 m²
02.37 Vergaderruimte 6 m²
02.46 MER 39 m²
