



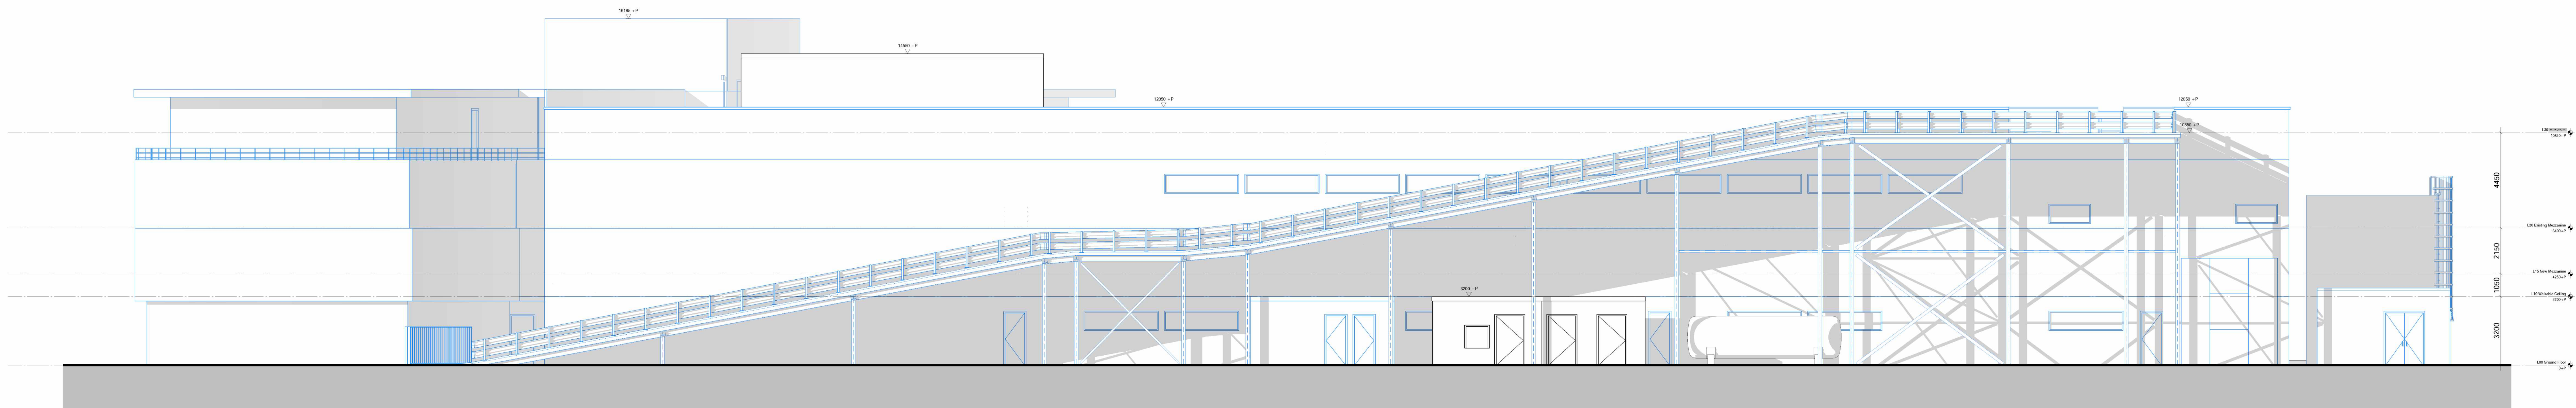

Noord-Oost gevel



Zuid-Oost gevel

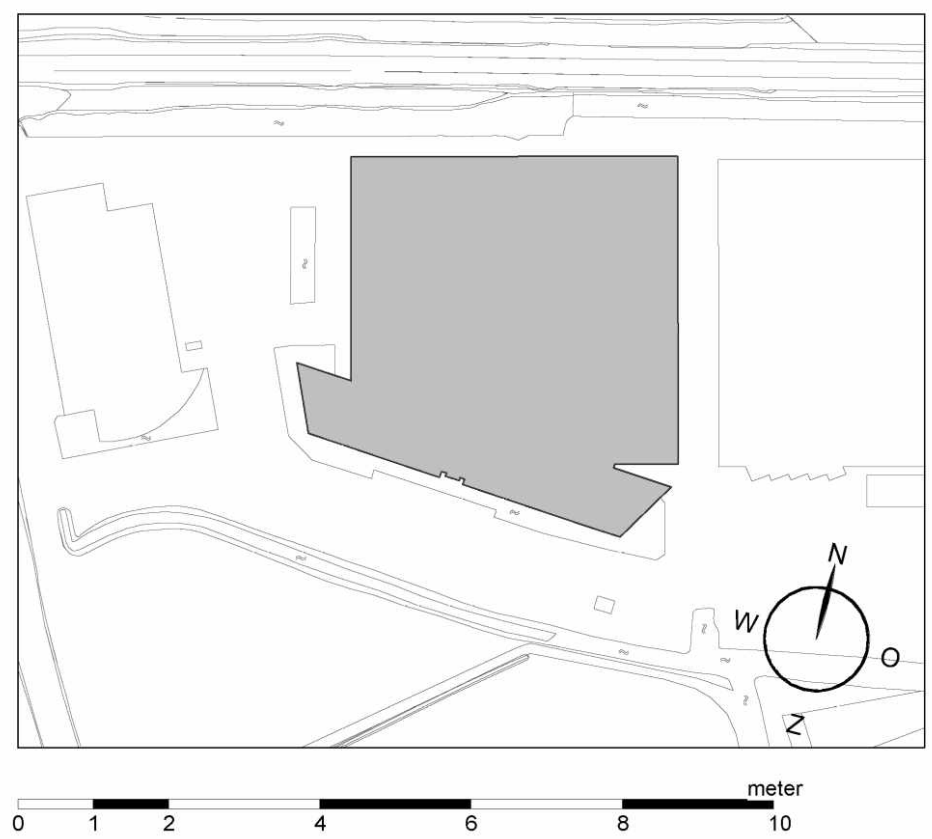

|  |             |                |            |
|--|-------------|----------------|------------|
| Registered client:   |             |                |            |
| DPS Engineering B.V.   |             |                |            |
| Client body name:  |             |                |            |
| Pollux Project - Sassenheim  |             |                |            |
| Client body name:  |             |                |            |
| BOD-1-201  |             |                |            |
| Aanzichten Noord en Zuid   |             |                |            |
| Omgingsvergunning  |             |                |            |
| Client body name:  |             |                |            |
| Werknummer   | 621.137.21  | Status         | Definitief |
| Schaal   | 1:100       | Eerste editie  | 18-02-2022 |
| Formaat  | A0 841x1600 | Laatste editie | 24-02-2022 |
| Getekend   | OY          | Gecontroleerd  |            |
| Lig. kaart   |             |                |            |
| <div><div><b>KUIPER</b><br/>COMPAGNONS</div><div><b>Pollux</b></div></div>   |             |                |            |
| <small>Alle tekeningen zijn auteursrechtelijk beschermd. Het kopiëren van tekeningen is strafbaar. De afbeelding is uitsluitend bestemd voor de afnemer en kan vertrouwelijk of anderszins wettelijk beschermd zijn. Indien u niet de afnemer bent, wordt u verzocht de afnemer hiervan in kennis te stellen. De afnemer aanvaardt de aansprakelijkheid voor de juistheid van de gegevens. De afnemer aanvaardt de aansprakelijkheid voor de juistheid van de gegevens. De afnemer aanvaardt de aansprakelijkheid voor de juistheid van de gegevens.</small> |             |                |            |