


BVO en BIH cf NEN2580					
Verdieping	Naam	Type	Vloeroppervlakte	Hoogte (in mm)	BIH
L00 Ground Floor	BVO 0.1	BVO gebouw (Building Common Area)	5506 m²	3200	17620.03 m³
L00 Ground Floor	BVO 0.2	BVO Overdekte Buitenruimte (Covered out-door area)	36 m²	3200	114.10 m³
L00 Ground Floor	BVO 0.3	BVO Overdekte Buitenruimte (Covered out-door area)	11 m²	3200	35.29 m³
L00 Ground Floor	BVO 0.4	BVO Overdekte Buitenruimte (Covered out-door area)	22 m²	3200	70.75 m³
L00 Ground Floor	BVO 0.5	BVO Overdekte Buitenruimte (Covered out-door area)	26 m²	3200	83.33 m³
L00 Ground Floor	BVO 0.6	BVO Niet Overdekte Buitenruimte (Uncovered out-door area)	14 m²	1643	23.00 m³
L00 Ground Floor	BVO 0.7	BVO Niet Overdekte Buitenruimte (Uncovered out-door area)	37 m²	500	18.30 m³
L00 Ground Floor	BVO 0.8	BVO Niet Overdekte Buitenruimte (Uncovered out-door area)	124 m²	500	62.02 m³
L00 Ground Floor	BVO 0.9	BVO Niet Overdekte Buitenruimte (Uncovered out-door area)	59 m²	500	29.61 m³
L00 Ground Floor	BVO 0.10	BVO Niet Overdekte Buitenruimte (Uncovered out-door area)	21 m²	500	10.34 m³
L00 Ground Floor			5856 m²		18066.76 m³
L10 Walkable Ceiling	BVO 1.1	BVO gebouw (Building Common Area)	242 m²	3200	775.61 m³
L10 Walkable Ceiling	BVO 1.2	BVO gebouw (Building Common Area)	56 m²	3200	178.47 m³
L10 Walkable Ceiling			298 m²		954.09 m³
L20 Existing Mezzanine	BVO 2.1	BVO gebouw (Building Common Area)	462 m²	3200	1477.67 m³
L20 Existing Mezzanine	BVO 2.2	BVO gebouw (Building Common Area)	663 m²	3200	2122.50 m³
L20 Existing Mezzanine			1125 m²		3600.17 m³
Totaal			7279 m²		22621.02 m³

Bruto vloeroppervlakte (BVO)

BVO gebouw (Building Common Area)

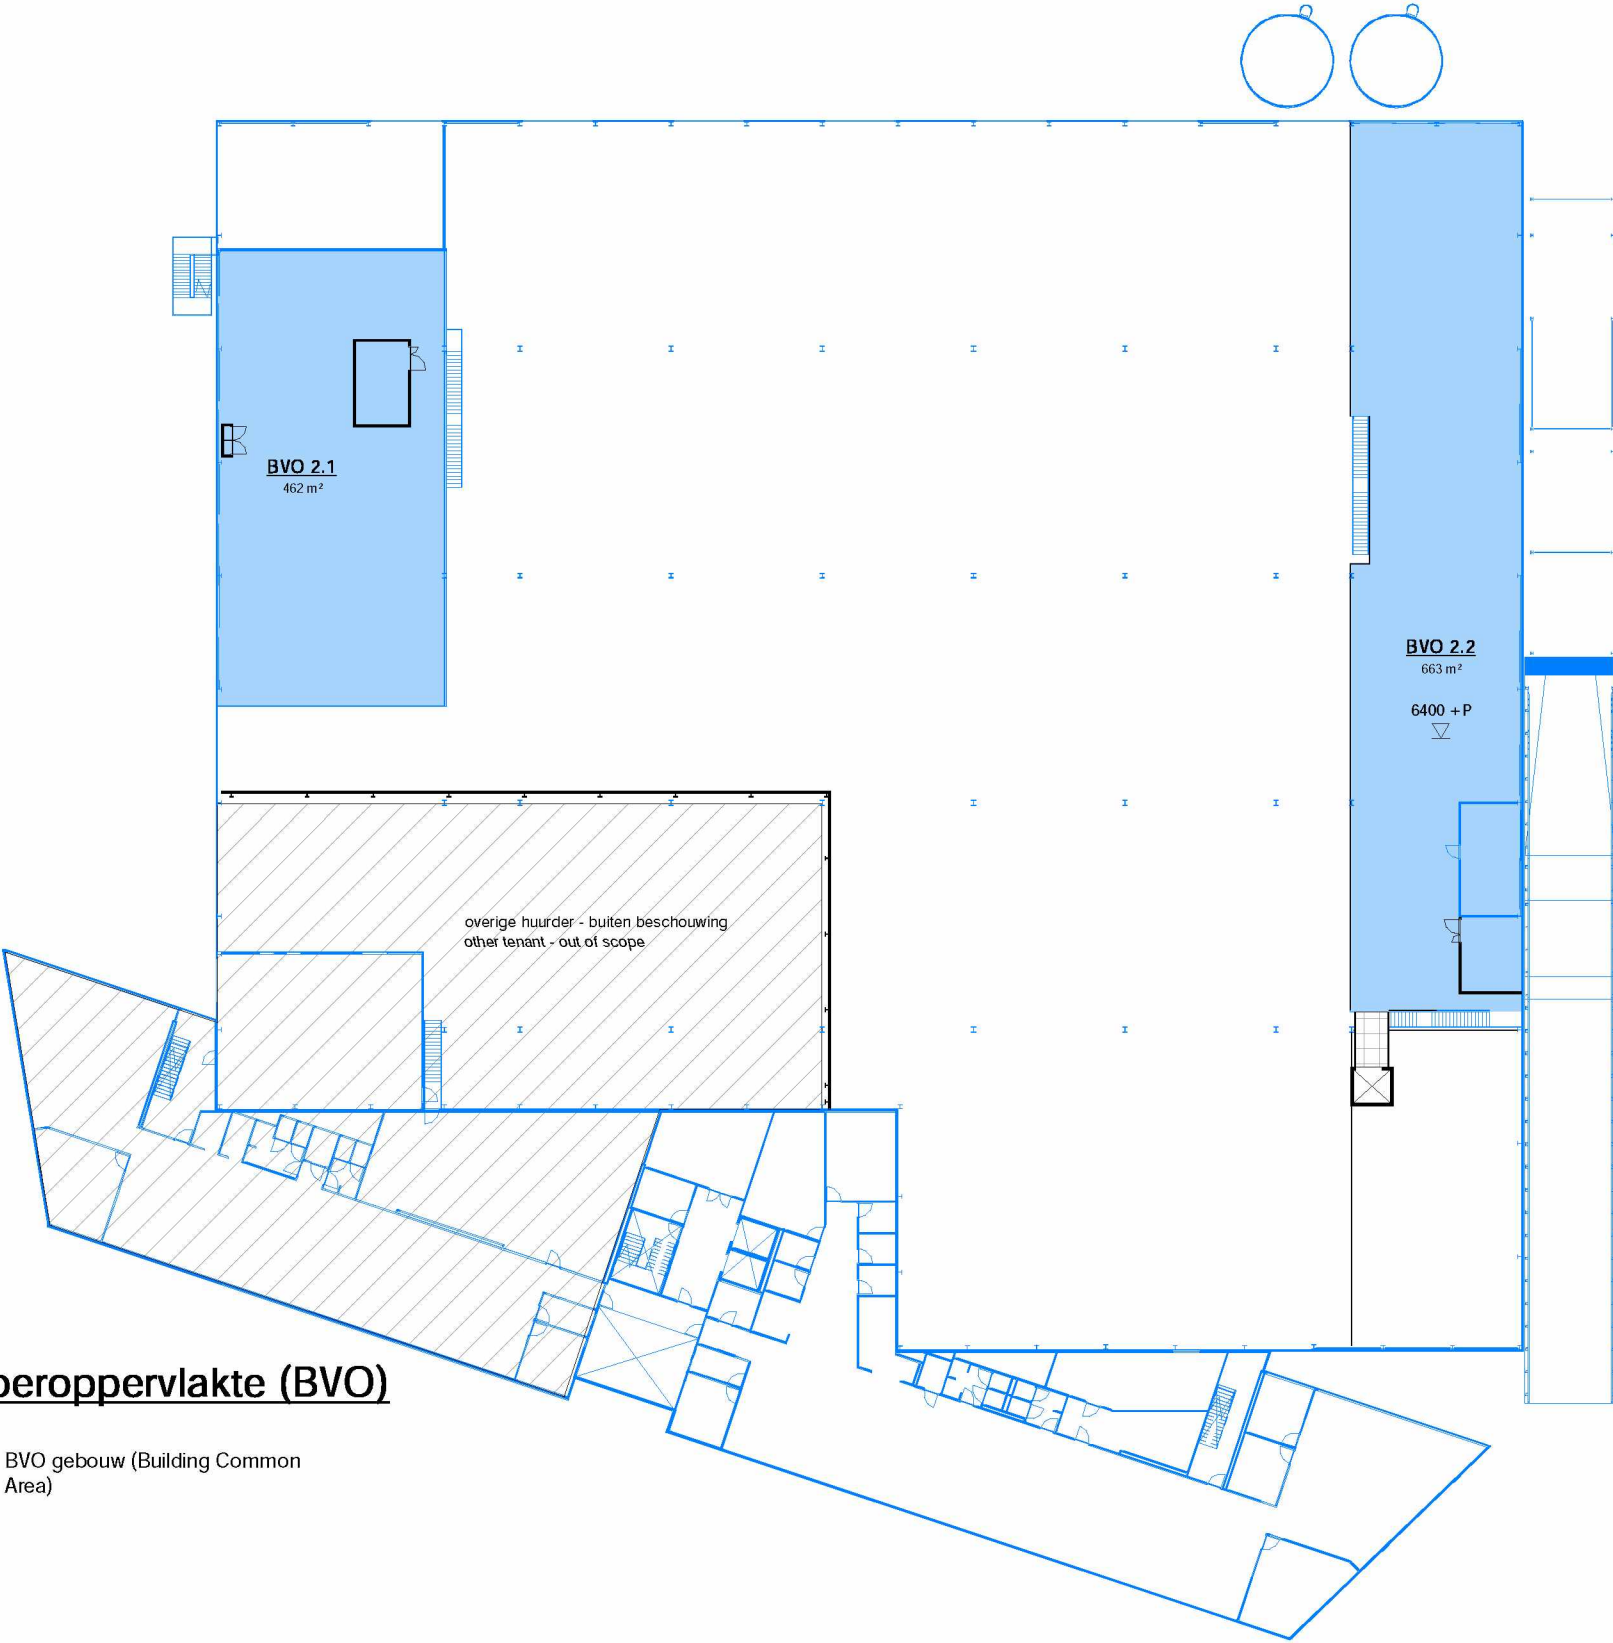

L20 Existing Mezzanine