



B201 Noord-Oost gevel

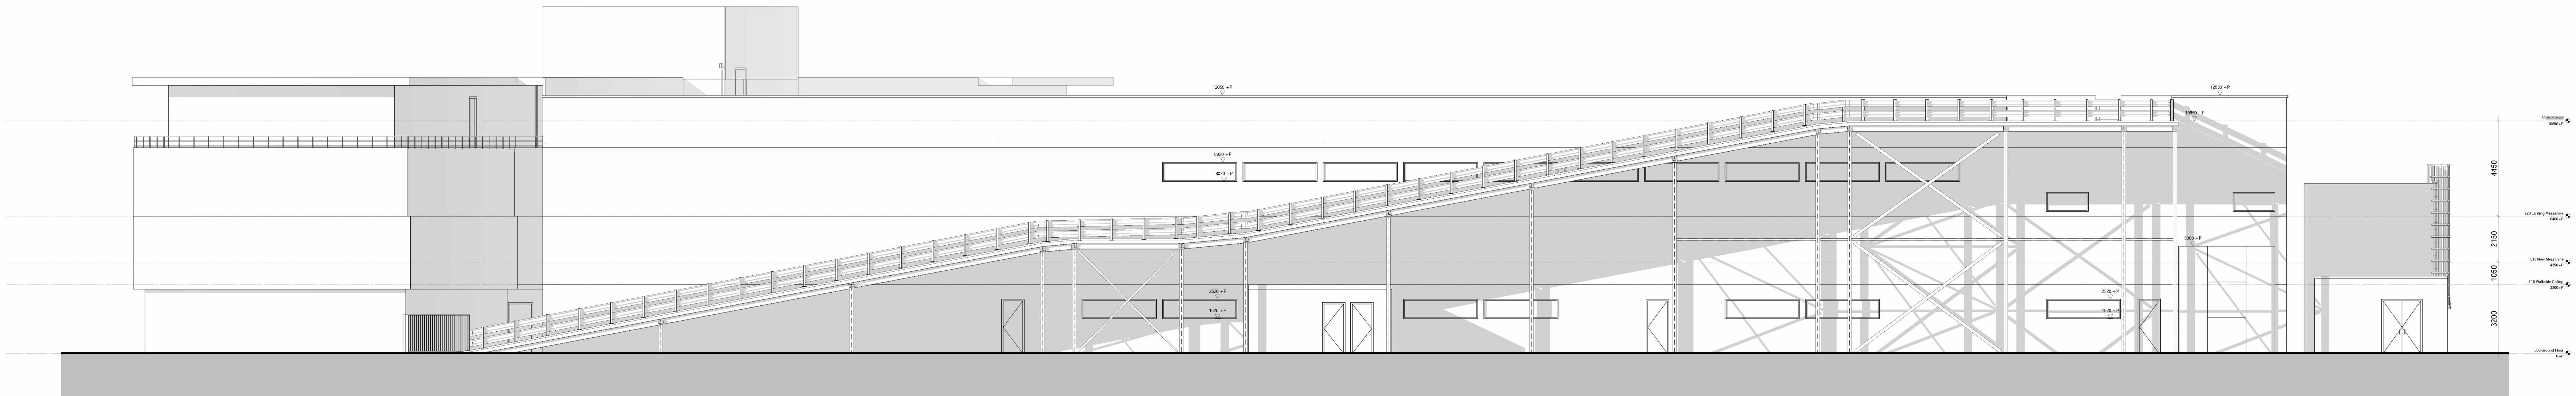

B202 Zuid-Oost gevel

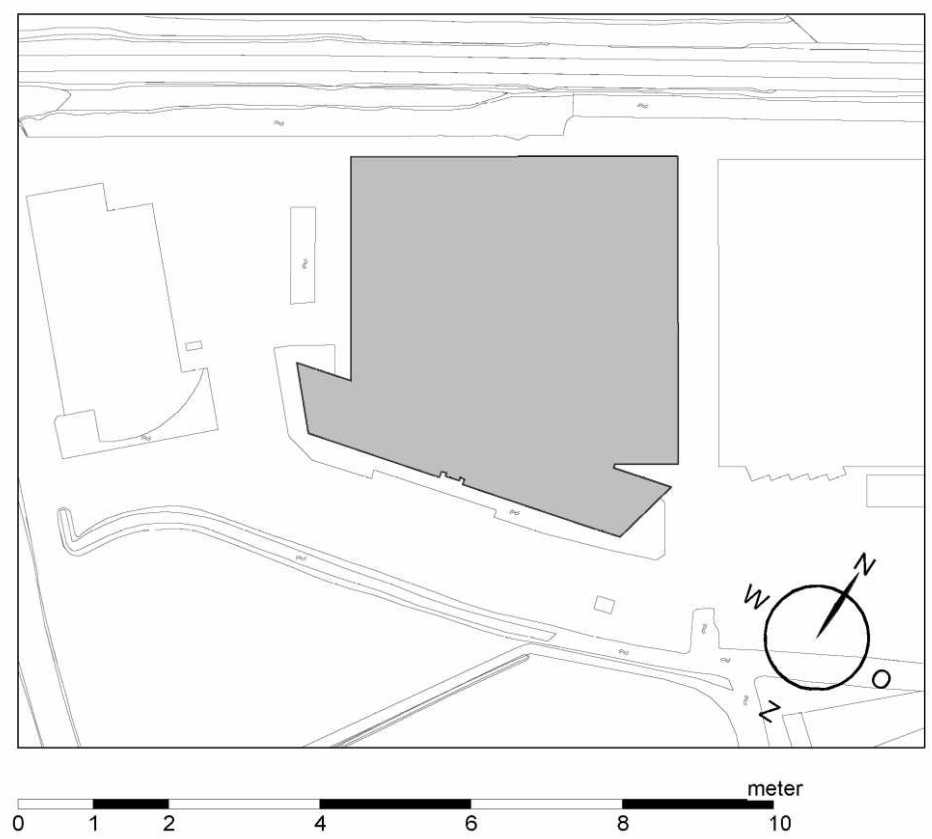

DPS Engineering B.V.			
Pollux Project - Sassenheim			
Crevels			
BOD-1-B-201			
Aanzichten Noord en Zuid			
Bestaande toestand			
Werknummer	621.137.21	Status	Definitief
Schaal	1:100	Eerste editie	18-02-2022
Formaat	A0 841x1600	Laatste editie	24-02-2022
Getekend	OY	Gecontroleerd	

