



Zuid-West gevel

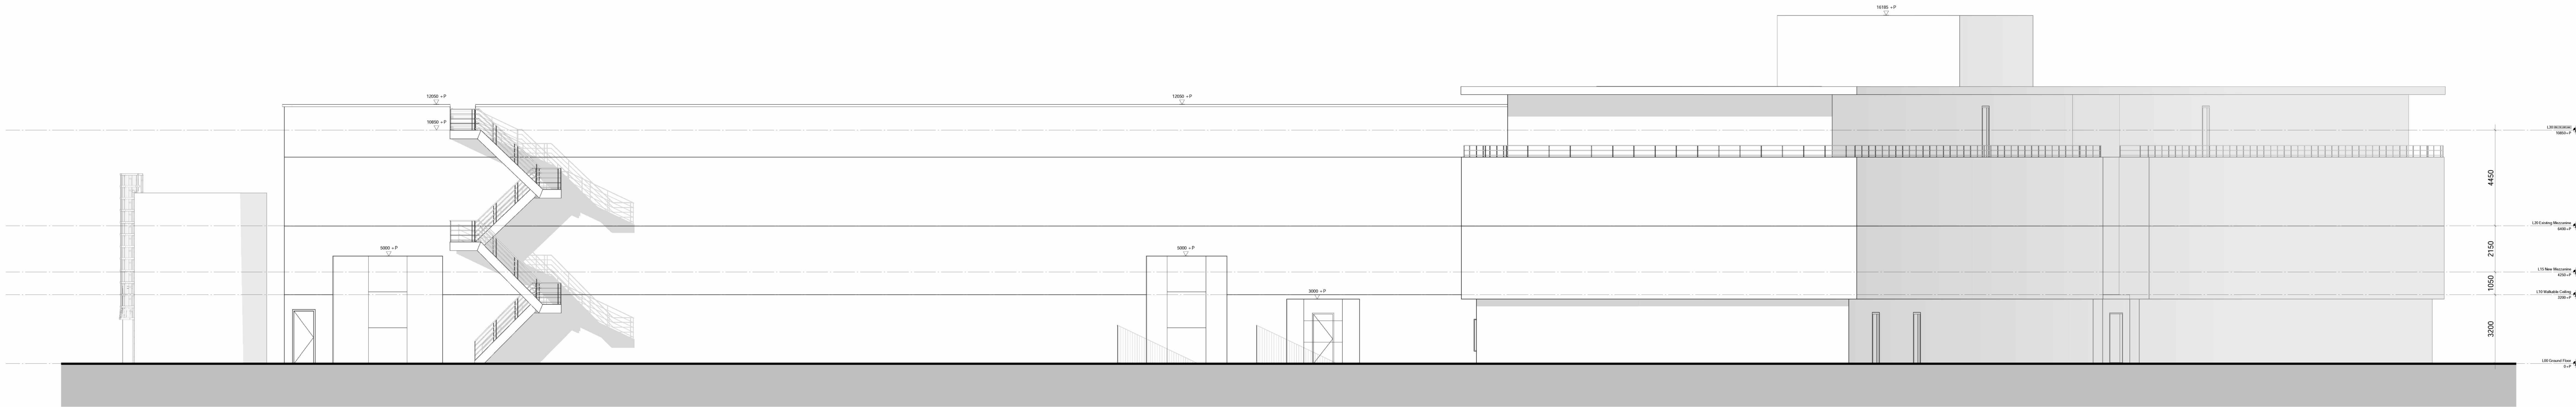

Noord-West gevel

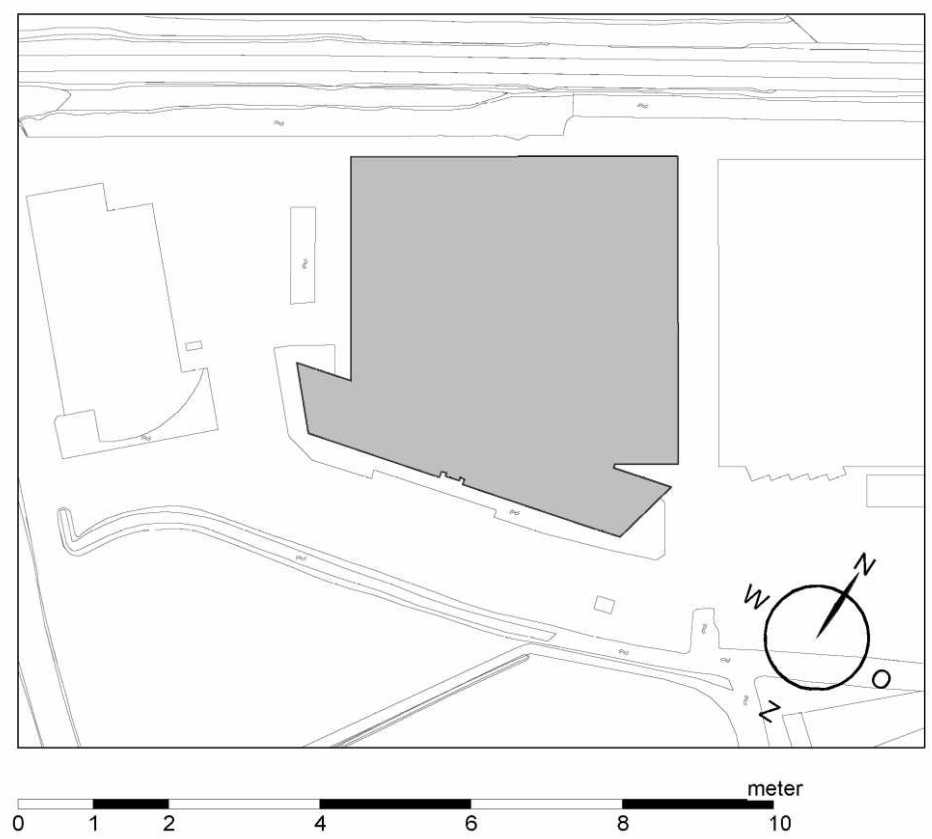

DPS Engineering B.V.			
Pollux Project - Sassenheim			
Gevels			
BOD-1-B-202			
Aanzichten Oost en West			
Bestaande toestand			
Werknummer	621.137.21	Status	Definitief
Schaal	1:200	Eerste editie	18-02-2022
Formaat	A0 841x1600	Laatste editie	24-02-2022
Getekend	OY	Gecontroleerd	

