



Noord-Oost gevel

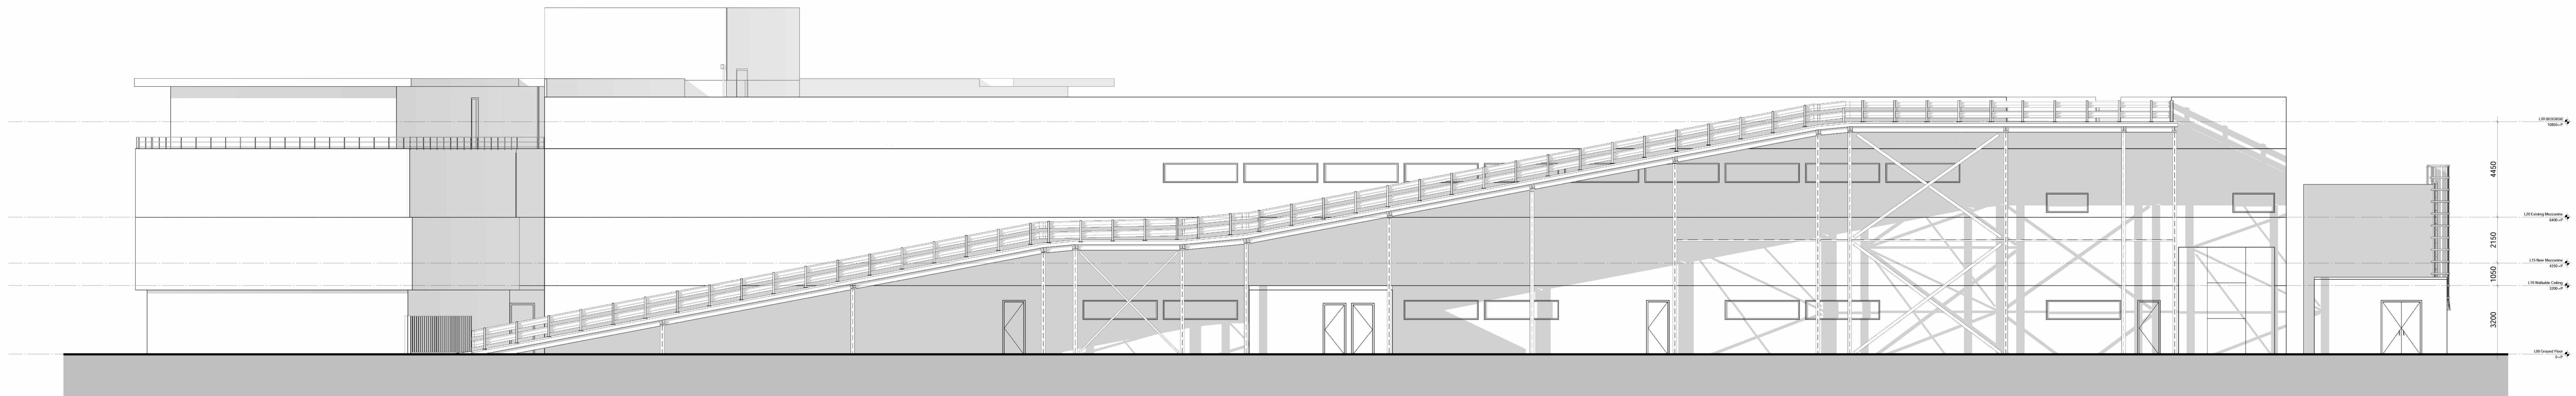

Zuid-Oost gevel

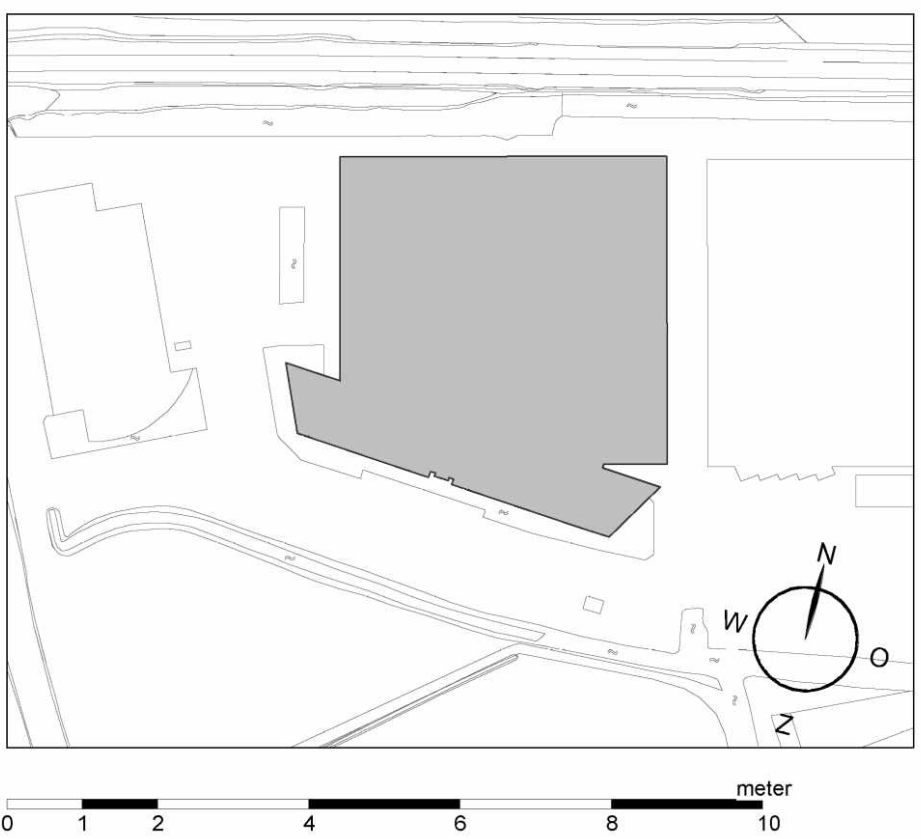

Approved: Date: _____			
Checked: Date: _____			
Checked: Date: _____			
Light: _____			
DPS Engineering B.V.			
Pollux Project - Sassenheim			
Gevells Sloop			
BOD-1-S-201			
Slooptekening Aanzichten Noord en Zuid			
Omschrijving			
Werknummer	621.137.21	Status	Definitief
Schaal	1:100	Eerste editie	18-02-2022
Formaat	A0 841x1600	Laatste editie	24-02-2022
Getekend	DY	Gecentreerd	

