



Zuid-West gevel

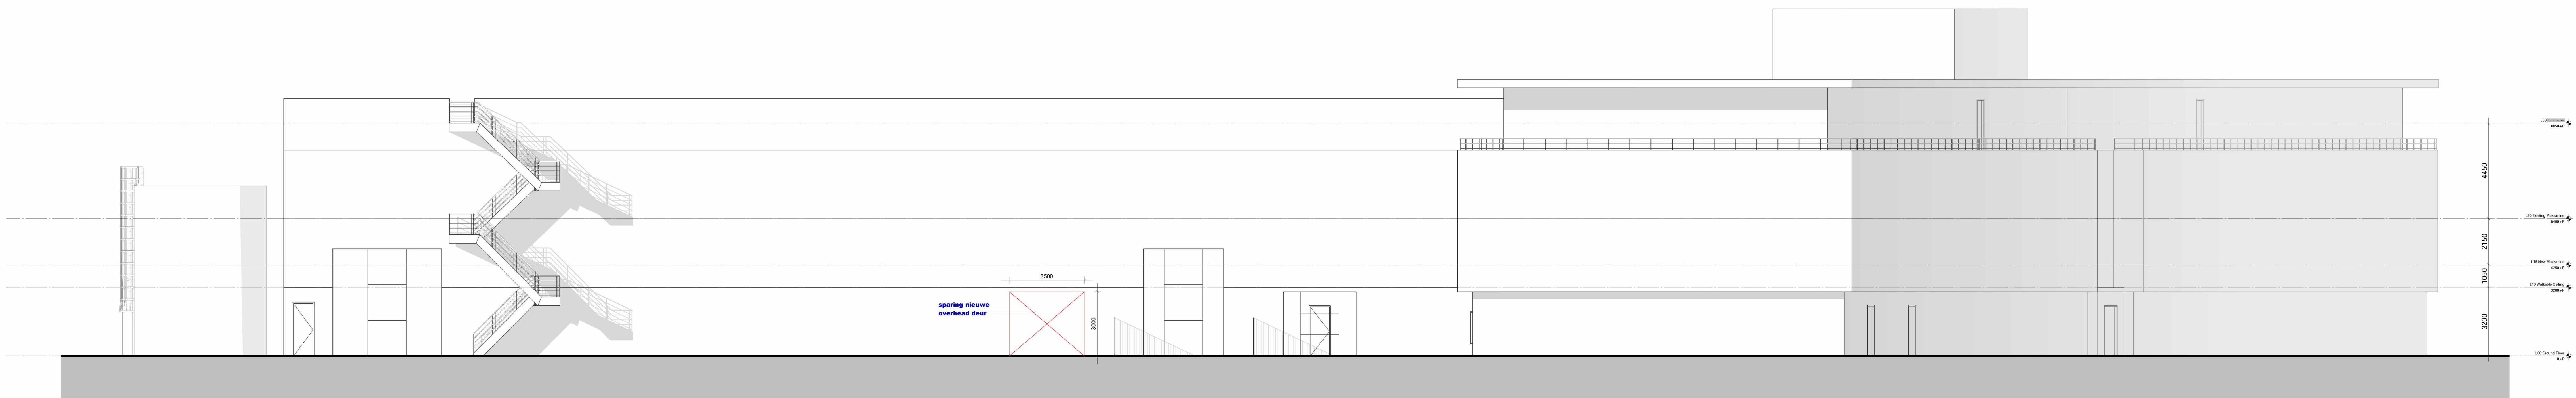

Noord-West gevel

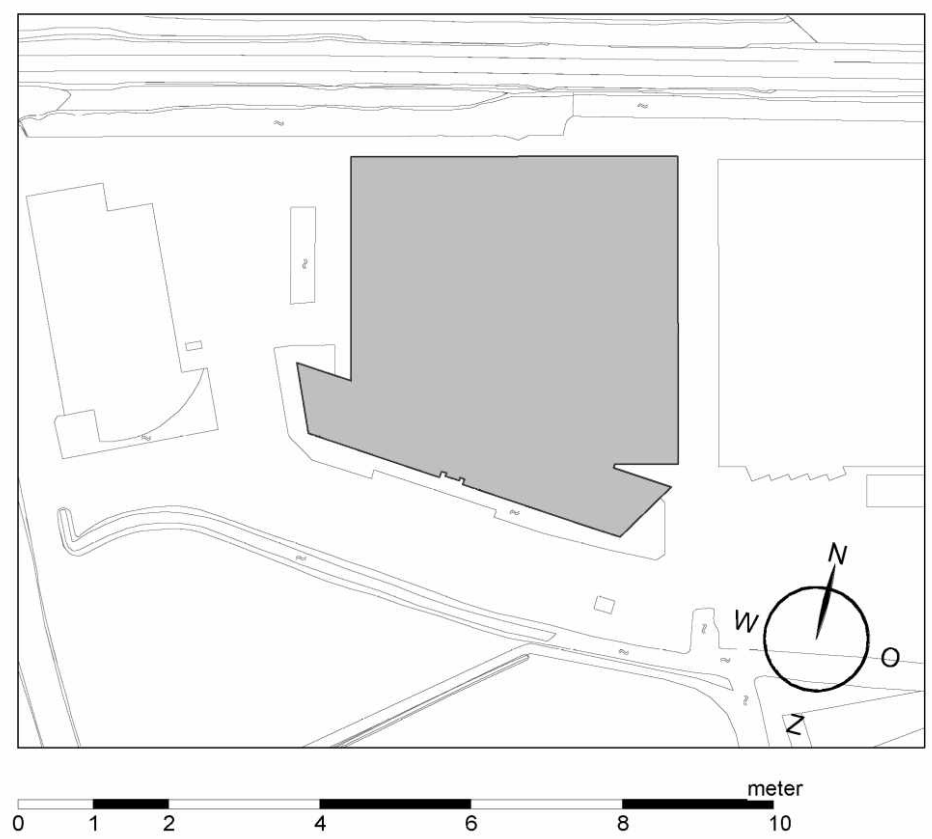

Approved: Date:			
Checked: Date: party:			
Checked: Date: party:			
Uit: Date:			
DPS Engineering B.V.			
Pollux Project - Sassenheim			
Gevells Sloop			
BOD-1-S-202			
Slooptekening Aanzichten Oost en West			
Omschrijving: Ontwerp			
Werknummer	621.137.21	Status	Definitief
Schaal	1:100	Eerste editie	18-02-2022
Formaat	A0 841x1600	Laatste editie	24-02-2022
Getekend	Author	Gecontroleerd	

