



Southwest Elevations

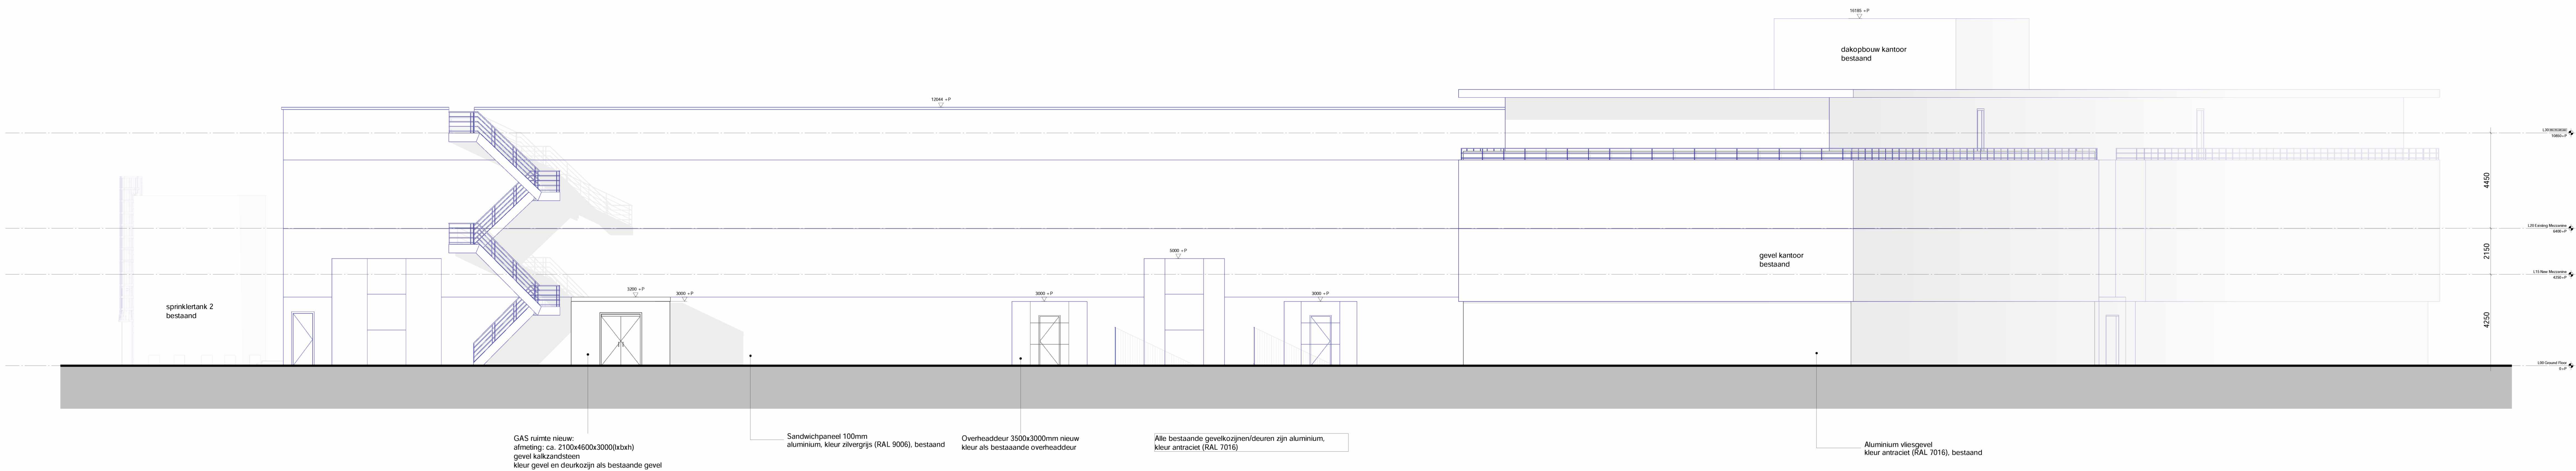

Northwest Elevations

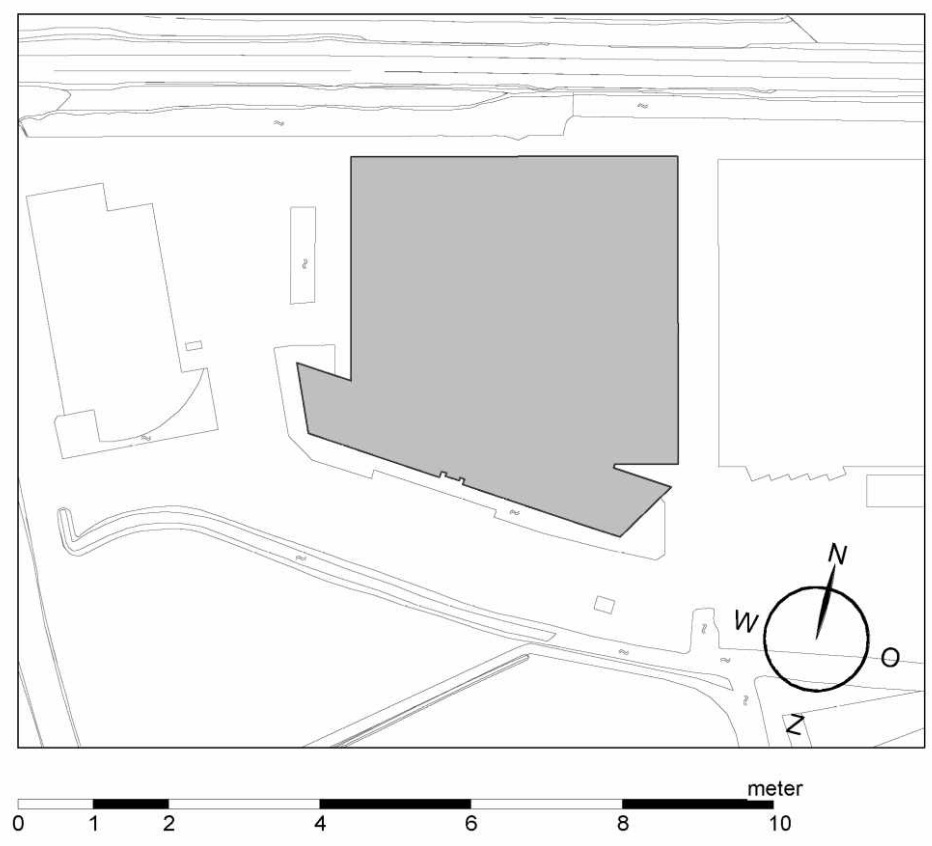

DPS Engineering B.V.

Pollux Project - Sassenheim  
Gevells

**BOD-1-202**

Aanzichten Oost en West  
Omgevingsvergunning

Werknummer	621.137.21	Status	Definitief
Schaal	1:100	Eerste editie	24-02-2022
Formaat	A0 841x1160	Laatste editie	16-03-2022
Getekend	OY	Gecontroleerd	

