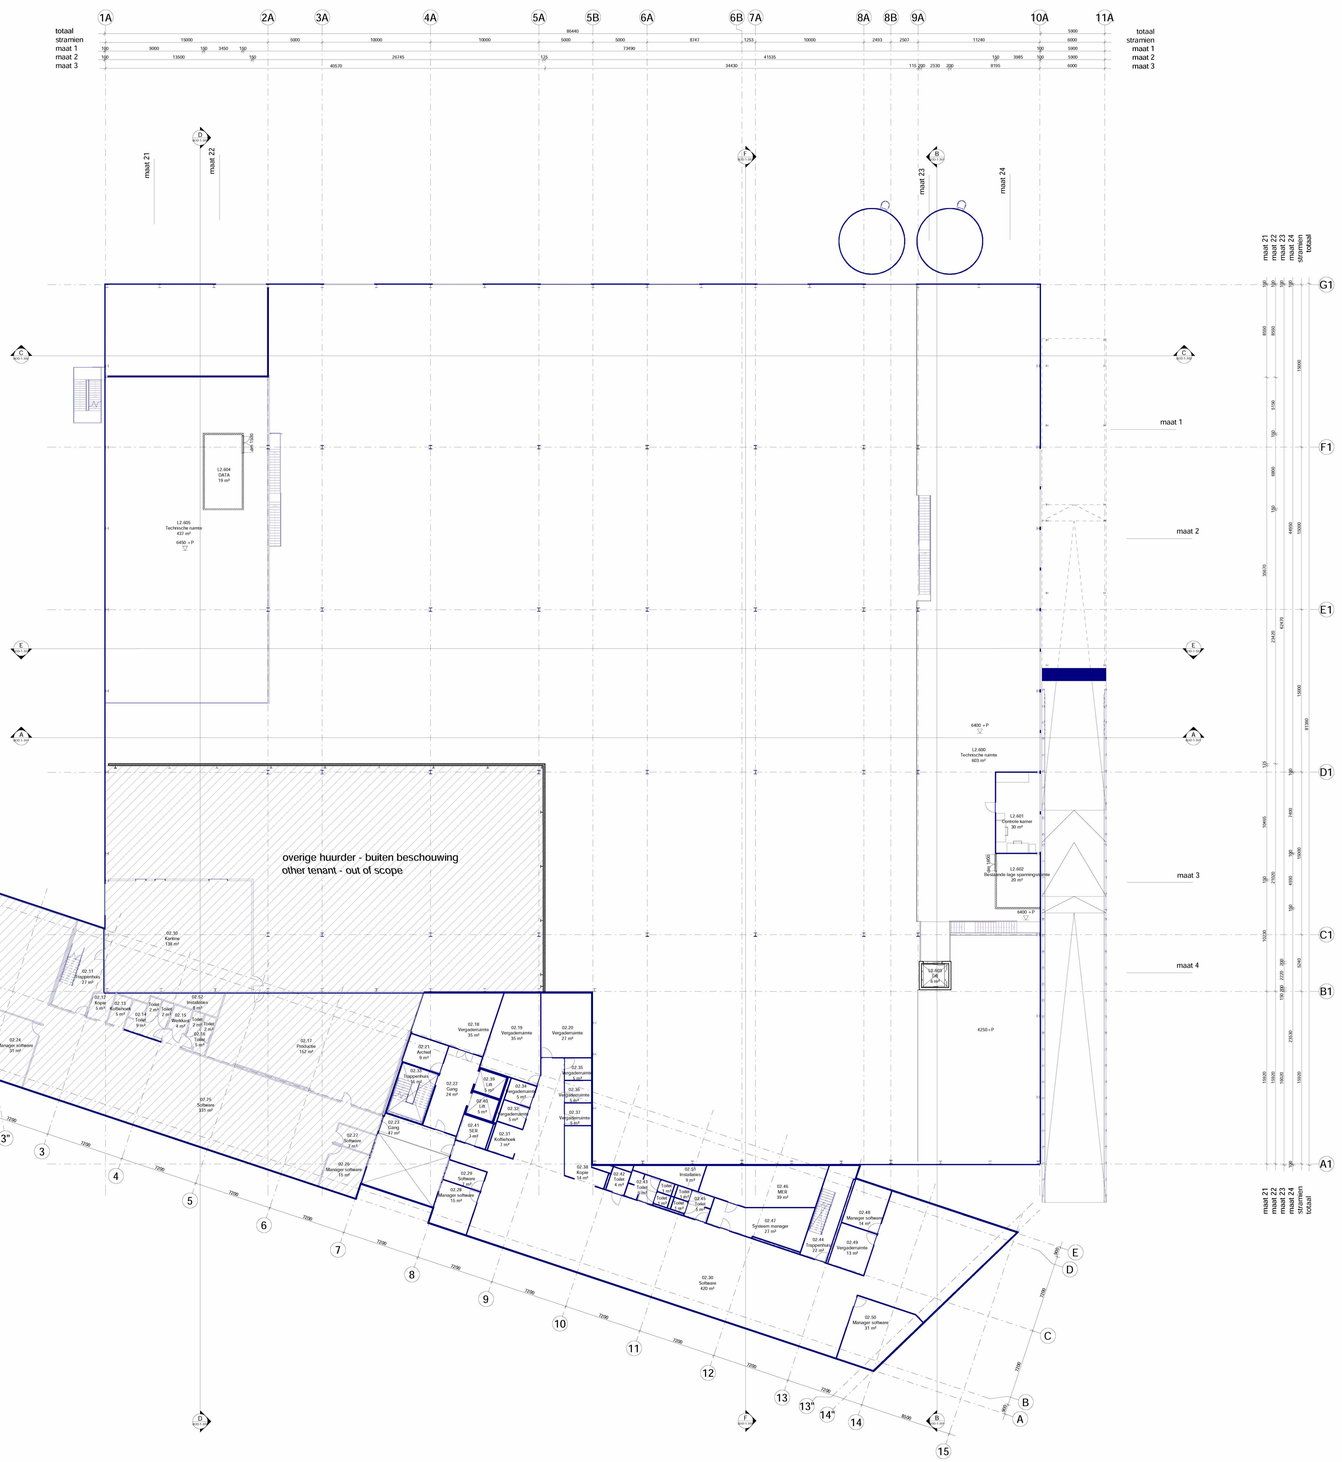
1A
2A
3A
4A
5A
5B
6A
6B
7A
8A
8B
9A
10A
11A
totaal stramien
maat 1
maat 2
maat 3
86440
maat 21
maat 22
maat 23
maat 24
G1
F1
E1
D1
C1
B1
A1
overige huurder - buiten beschouwing
other tenant - out of scope
02.30 Kantine 136 m²
