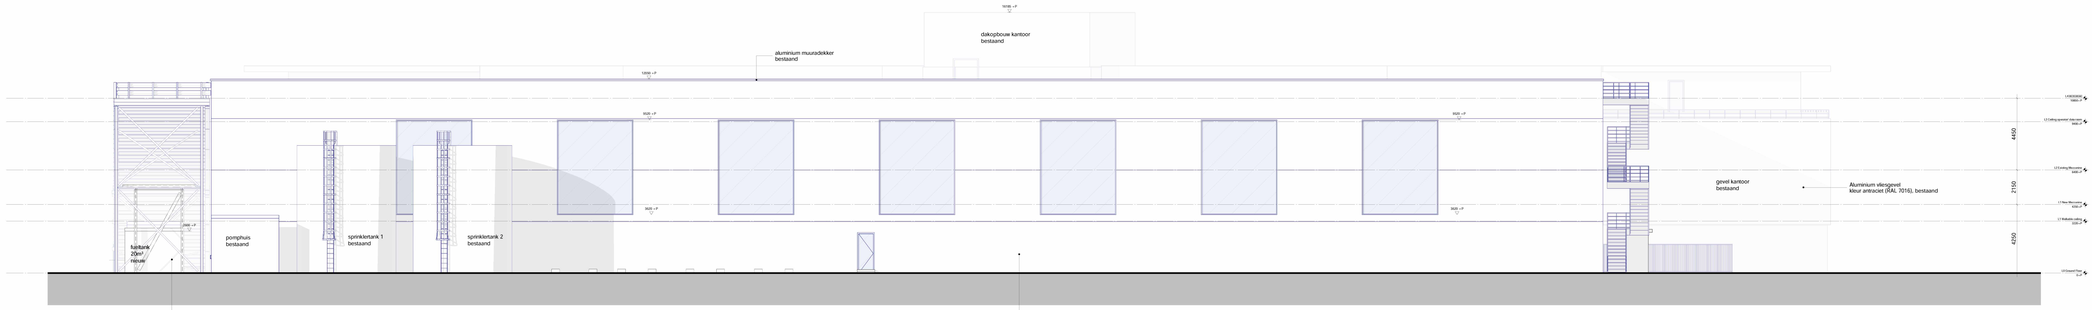

Northeast Elevations

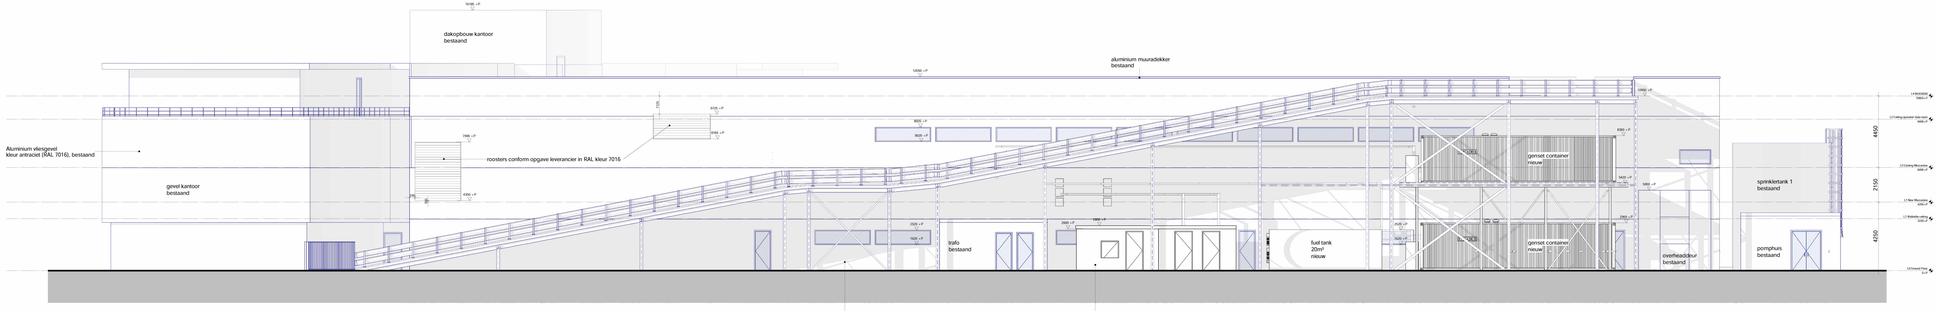

Southeast Elevations

RENVOOI

BRANDCRITERIA VOLGENS WIJZIGING TOETSING

- terrasserde buitenmetsel
- terrasserde constructieve wand
- terrasserde scheidingswand
- terrasserde gevel sandwichpaneel
- terrasserde metselwerk wand
- terrasserde kalkzandsteen
- BM_01_01 vlaamsverband tweesteljdig 100mm
- BM_01_02 vlaamsverband tweesteljdig 215mm
- BM_01_03 vlaamsverband tweesteljdig 415mm
- BM_01_01 kalkzandsteen wand 215mm
- BM_01_03 kalkzandsteen wand 415mm
- BM_04 folie scheidingswand 100mm
- dwg 5000 diagonaal kozijn
- terrasbedekkende/herhalende/verhoogd element
- afschuining
- schacht
- stroomgroep
- symbolisches apparaten (indicatief)

BRANDVEILIGHEID

Algemeen
Constructieve brandweerstand conform opgelegde brandveiligheid.
Bouw- en civiele technische eisen volgens bouwbesluitartikel, (BESIKB) / SaL Sprinklersel conform opgave adviseur.

- brandscheiding WBDB30 60min.
- brandscheiding WBDB30 30min.
- brandscheiding WBDB30 20min.
- P_N paniekhulding, deuren in vluchtrichting zonder sleutel of knop ecverwgend te openen
- zelfsluitend
- w.m.e. w.meelen WBDB0, dubbelzijdig brandwerend
- brandcompartiment max 50m.

ALGEMEEN

- terrasserd "terrasserde vlakken in het werk te controleren! "
- droog

V&G: GLASBEWASSING/GEVELONDERHOUD

OVERIGE EISEN/REGELGEVING

Algemeen
Constructie conform opgegeven belastingen en kwaliteitseisen(3) Okt/ada
Bouwbesluit artikelen/eisen/bepalingen, Bouwbesluit 2012 (BBL) Art. 4.1
Installaties, waaronder HWB, lokkoog, sanitaire,luchtbehandeling, voorzieningen(Zie op vloerspuntstaat) conform opgave DPL
Prestaties en specificaties dienen eindcontrool te worden aan eigenaarde regelgeving en normen en kraans aan Hoogteopzuivelbesluit(artikel 1.043 van de ojsthuchtgebied
Bouwbesluit 2012 Art. 4.1 Bouwbesluit 2012 Art. 4.1 Bouwbesluit 2012 Art. 4.1