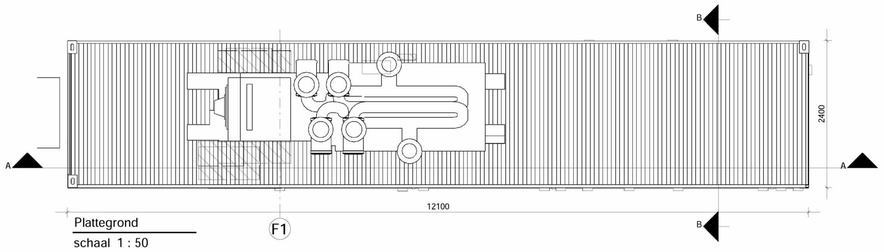

Plattegrond

schaal 1 : 50

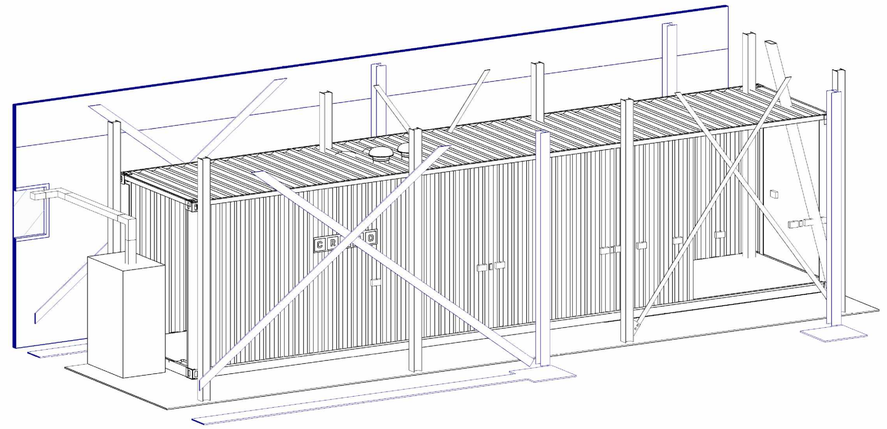

3D Genset Container

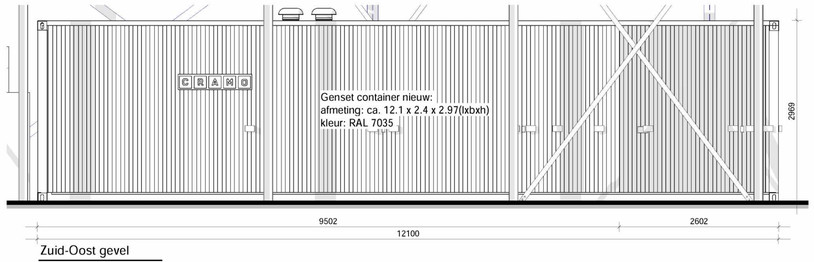

Zuid-Oost gevel

schaal 1 : 50

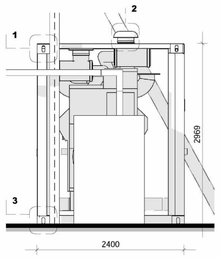

Zuid-West gevel

schaal 1 : 50

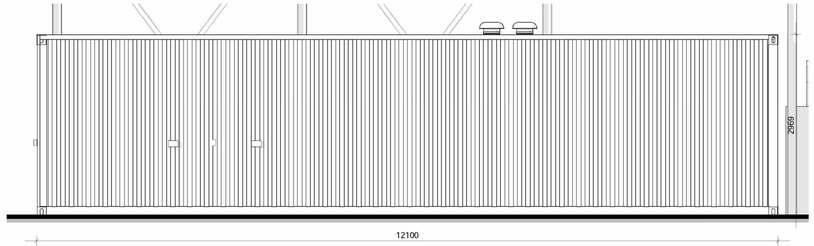

Noord-West gevel

schaal 1 : 50

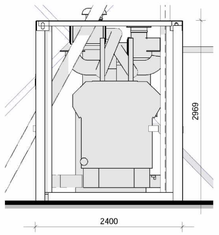

Noord-Oost gevel

schaal 1 : 50

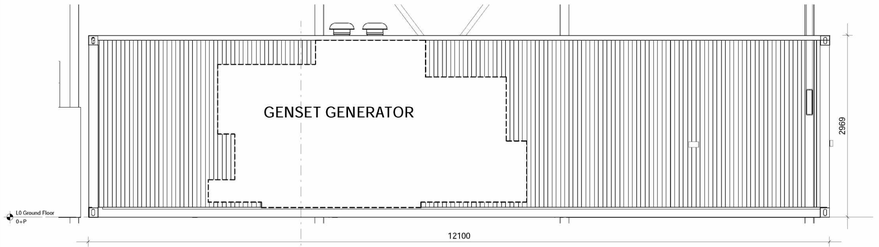

Doorsnede A-A

schaal 1 : 50

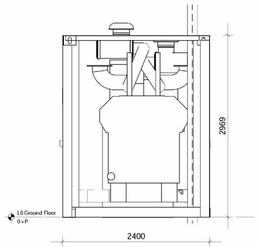

Doorsnede B-B

schaal 1 : 50

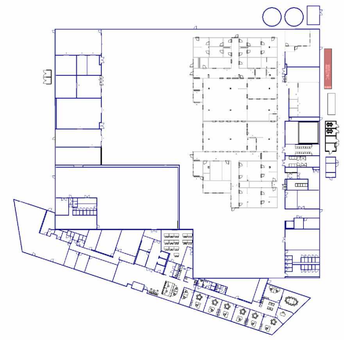

VERDERE UITWERKING GENSET CONTAINER
CONFORM OPGAVE LEVERANCIER

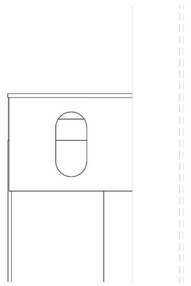

Detail 1

schaal 1 : 5

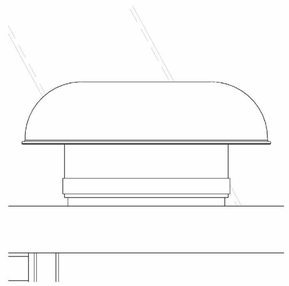

Detail 2

schaal 1 : 5

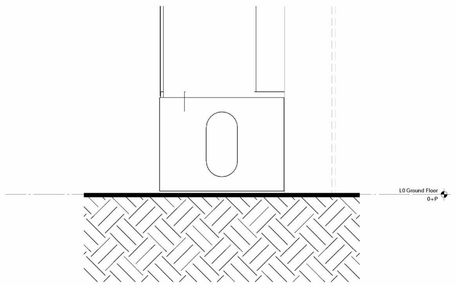

Detail 3

schaal 1 : 5

Approval client

Check thirth party

Check thirth party

QR code

DPS Engineering B.V.

Pollux Project - Sassenheim

BOD-1-713

Fragment Genset Container

OV

Worknumber	621.137.22	Status	Definitief
Scale	1:50	First edition	06-05-2022
Format	A1	Last edition	06-05-2022
Drawn by	Author	Checked by	

KUIPER COMPAGNONS
Van Nellenweg 3042 | 3044 BC Rotterdam
Postbus 13042 | 3004 HA Rotterdam
Telefoon 31-10-26 44 44
S.t.2.e @kuiper.nl | www.kuiper.nl

Pollux

Date of plot: 19/05/2022 18:56:52

File: Autodesk Docs://5271.1101 POLLUX/5271.1101-KCO-ZZ-ZZ-M3-A-9005.rvt