




Vloerplaat

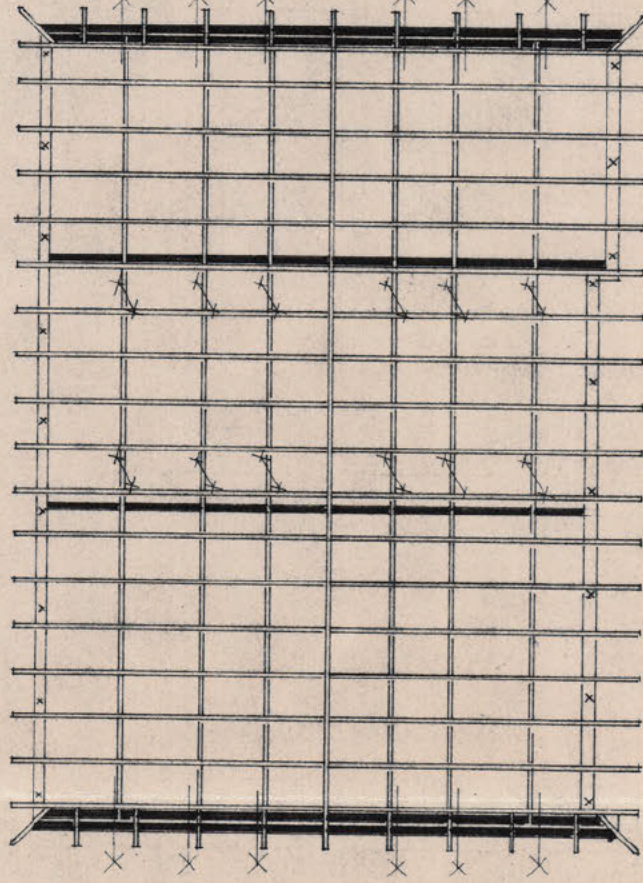


Dakplan

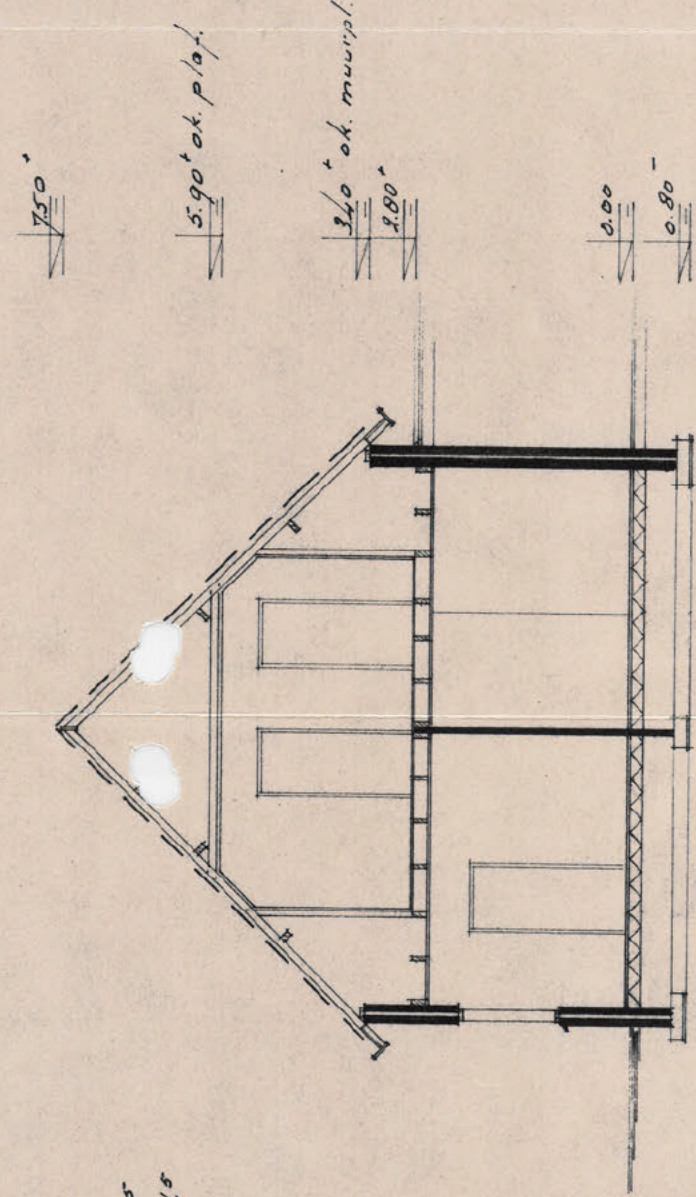


Dakplan B

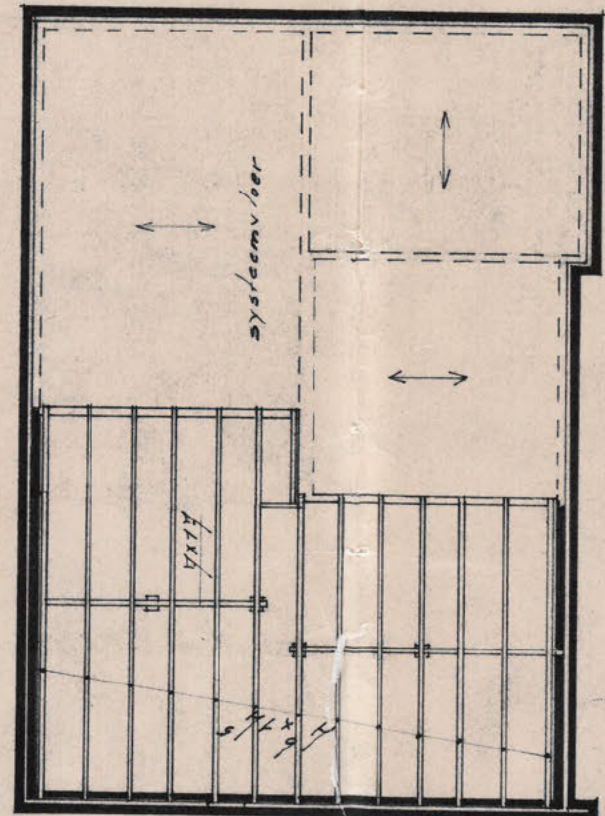


beg grond vloer

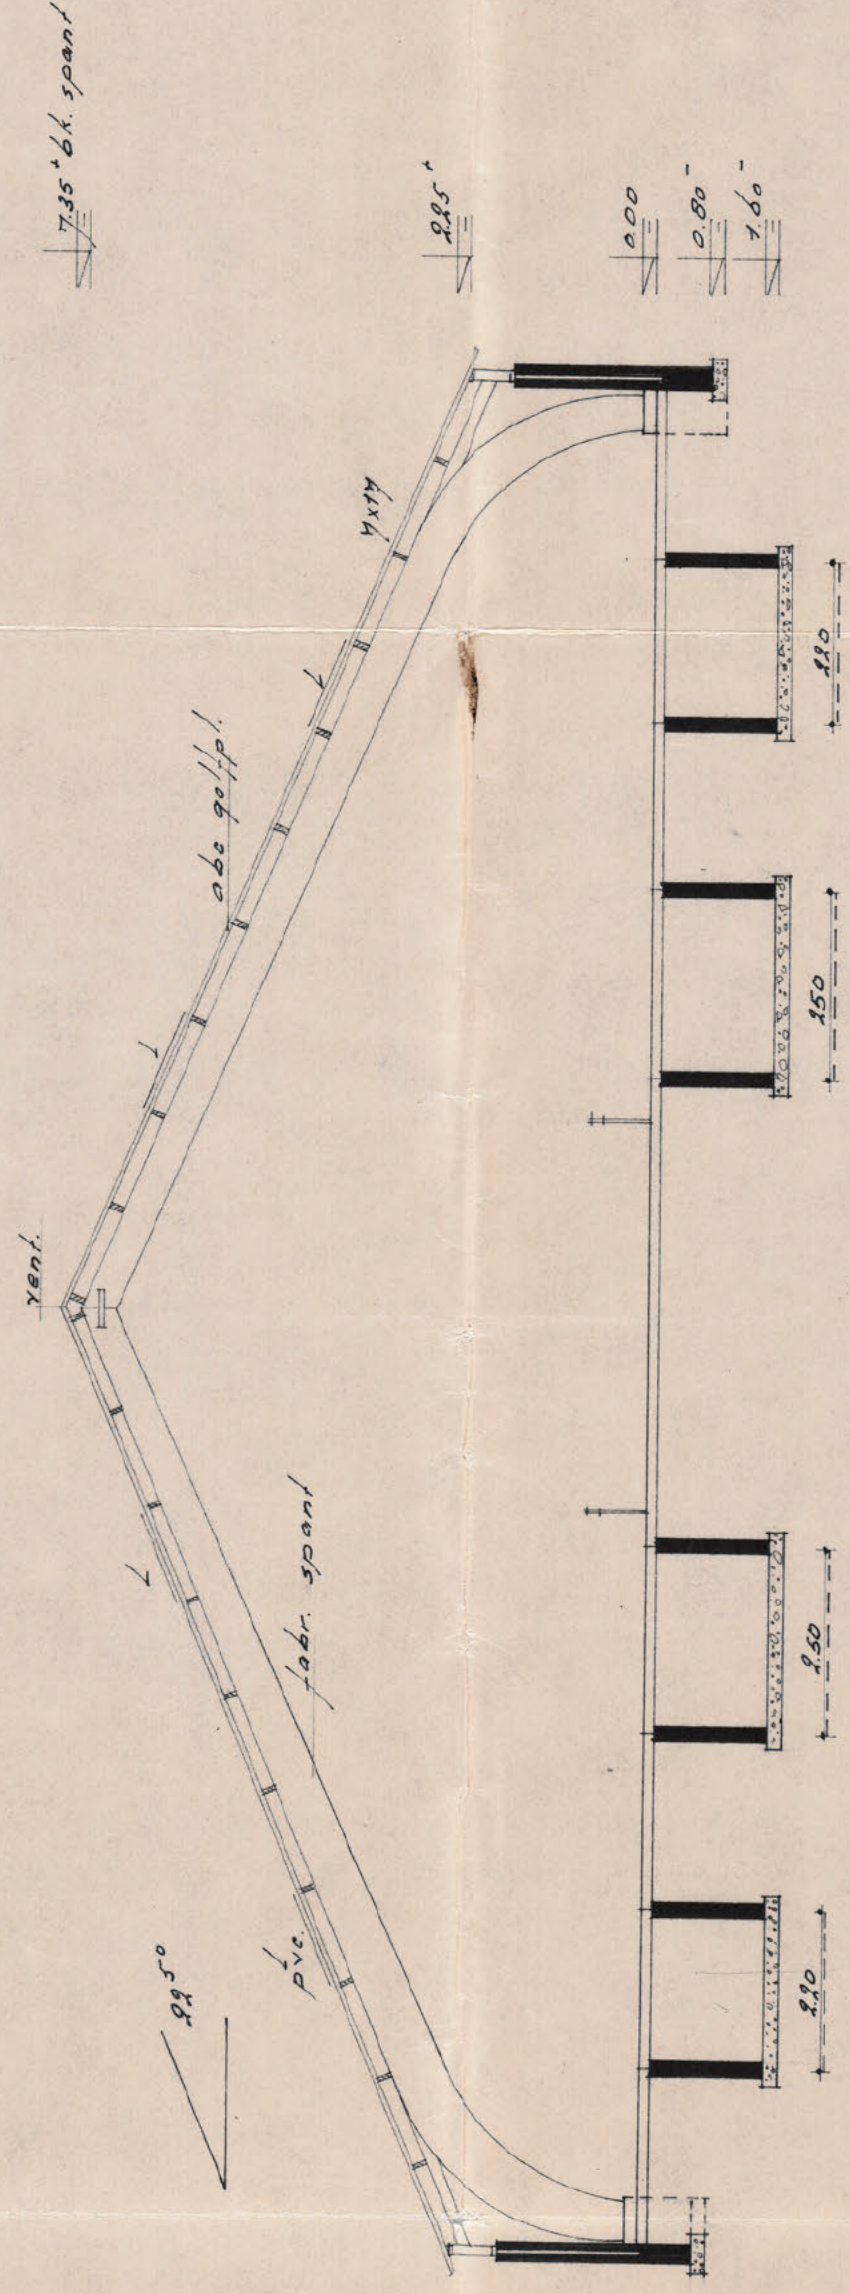


Dakplan A

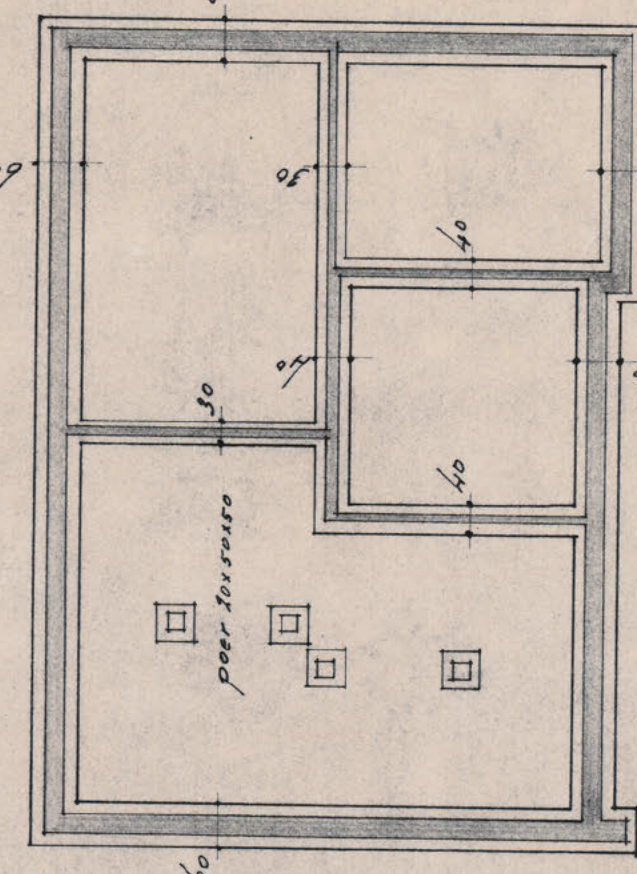


beg grond

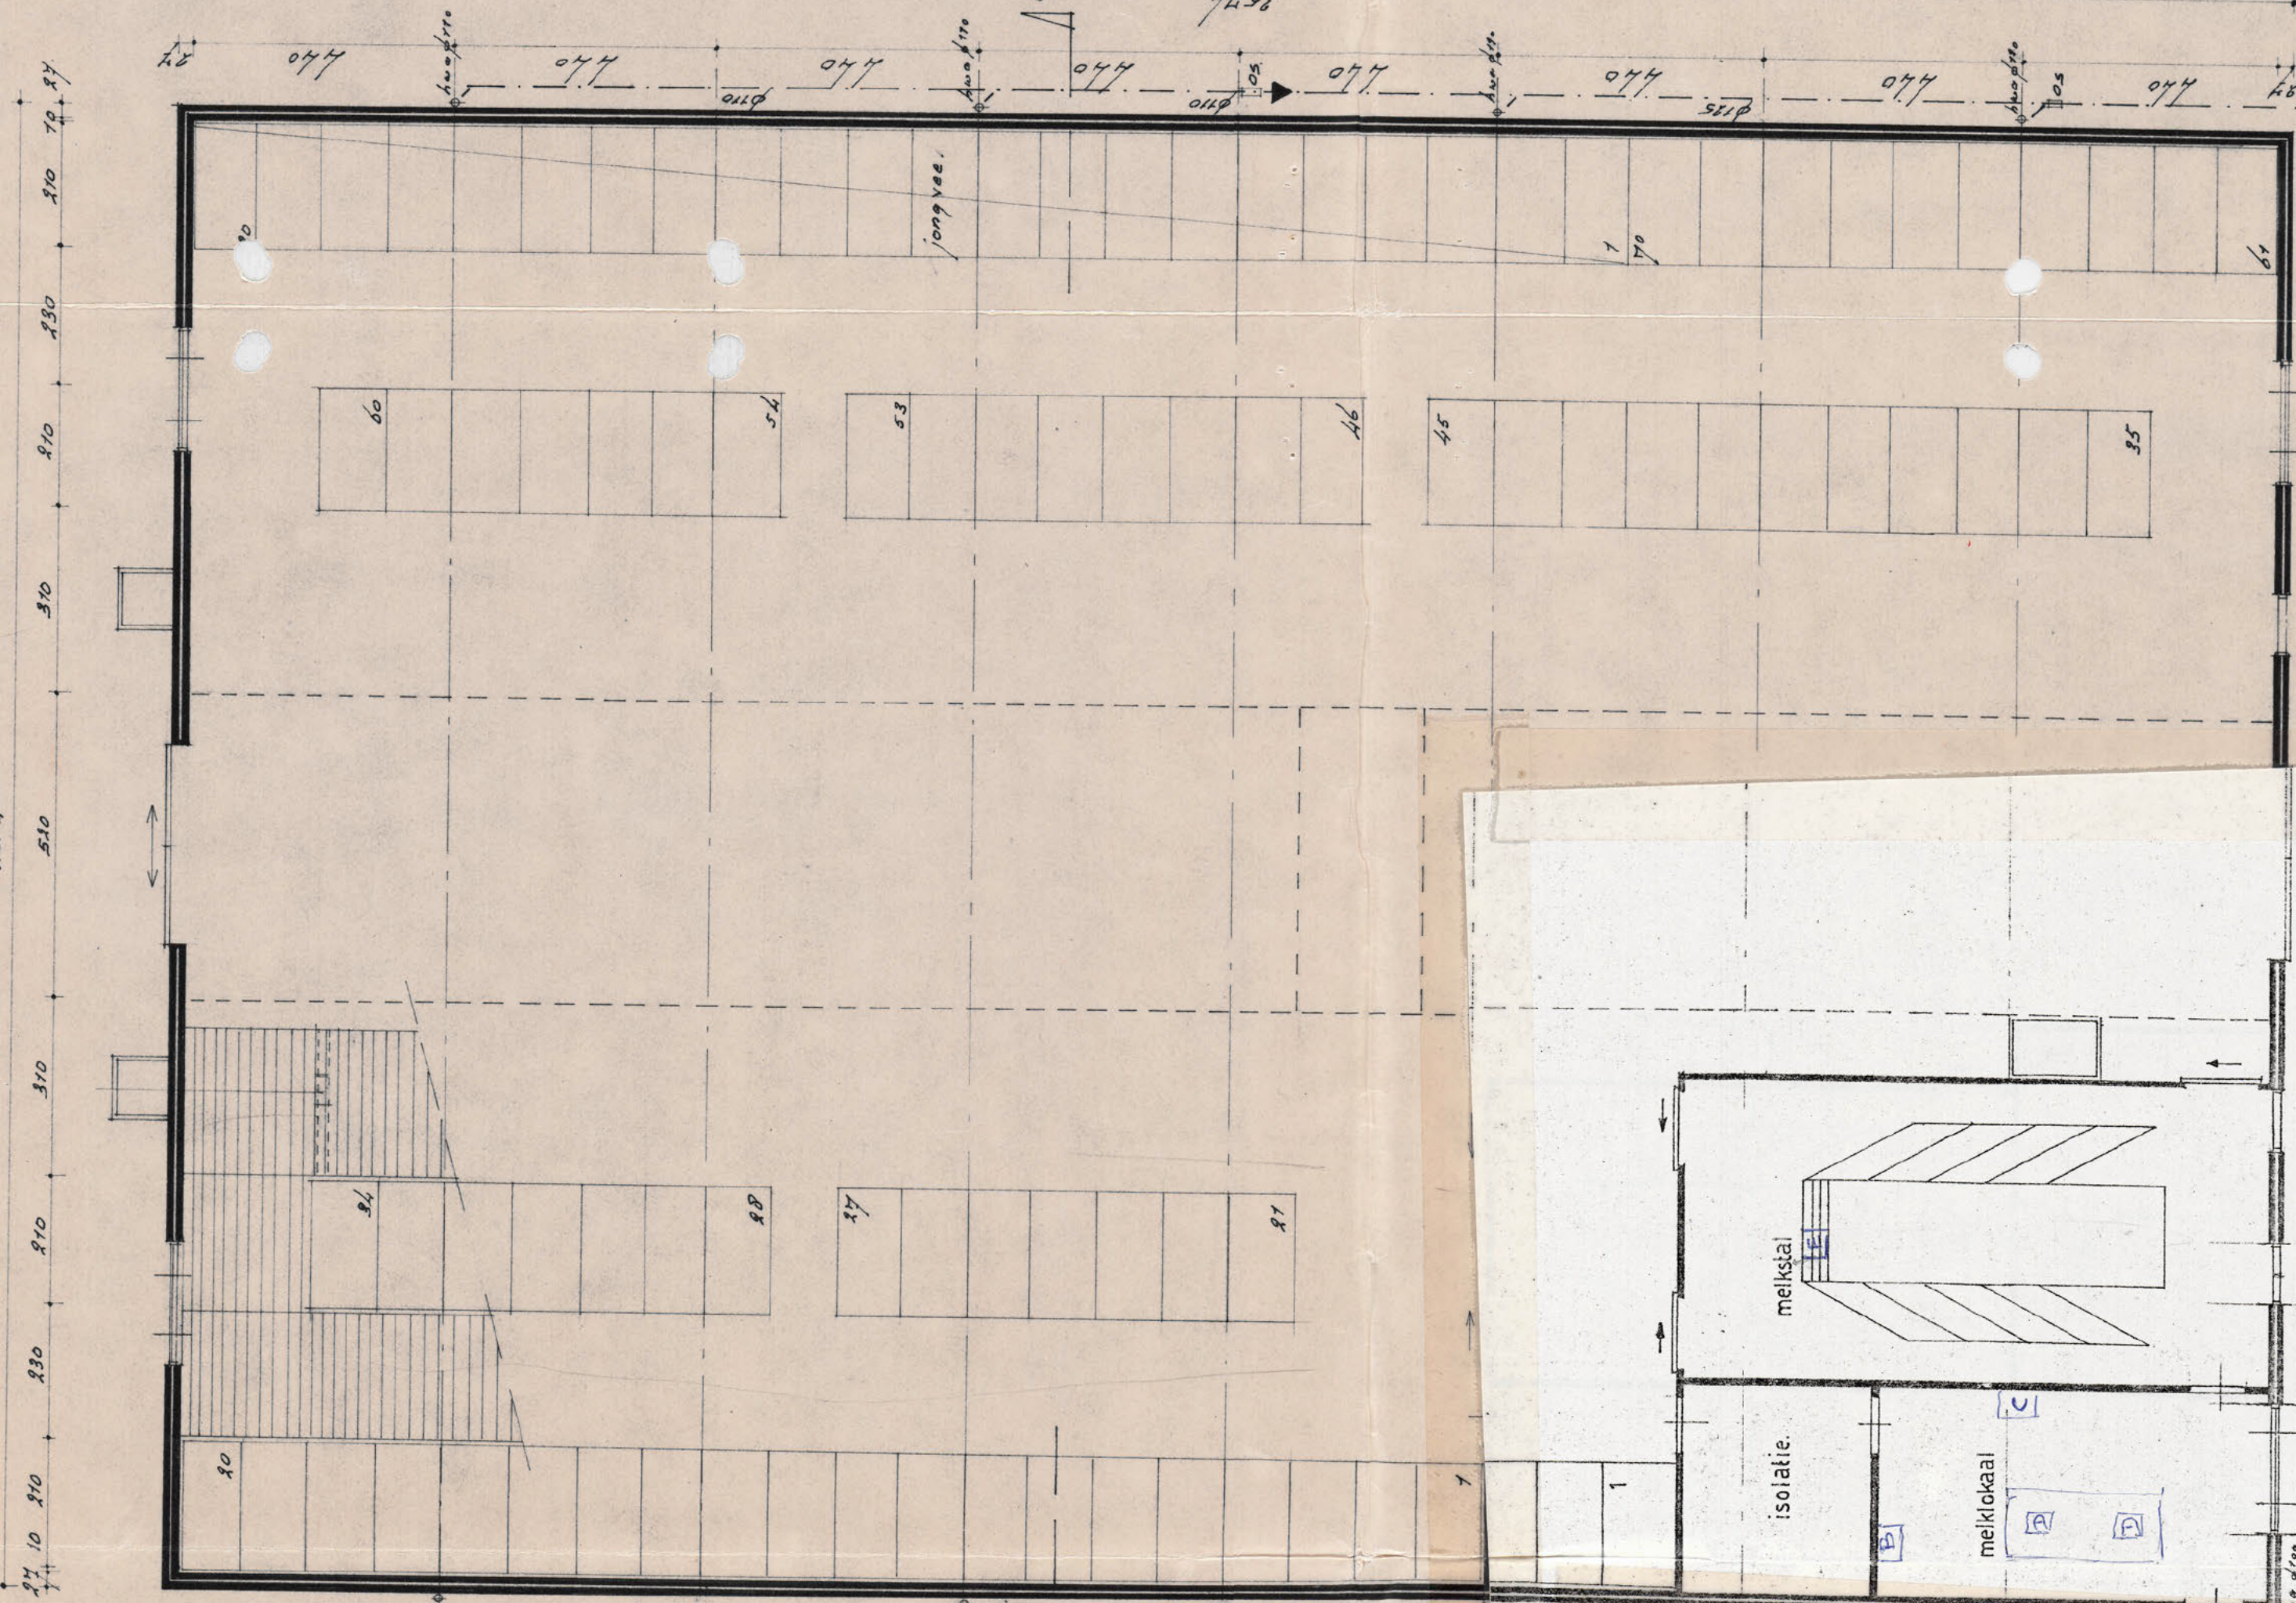


- A = Koelag.
- B = IAC. pomp
- C = Melk. pomp
- D = Melk. op. 0.25 p.k.
- E = Melk. op. 0.50 p.k.

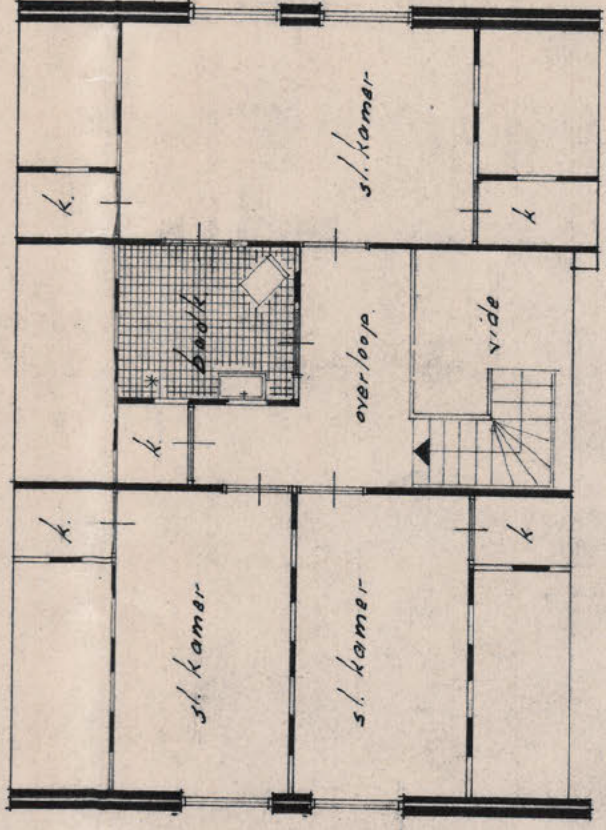


beg grond

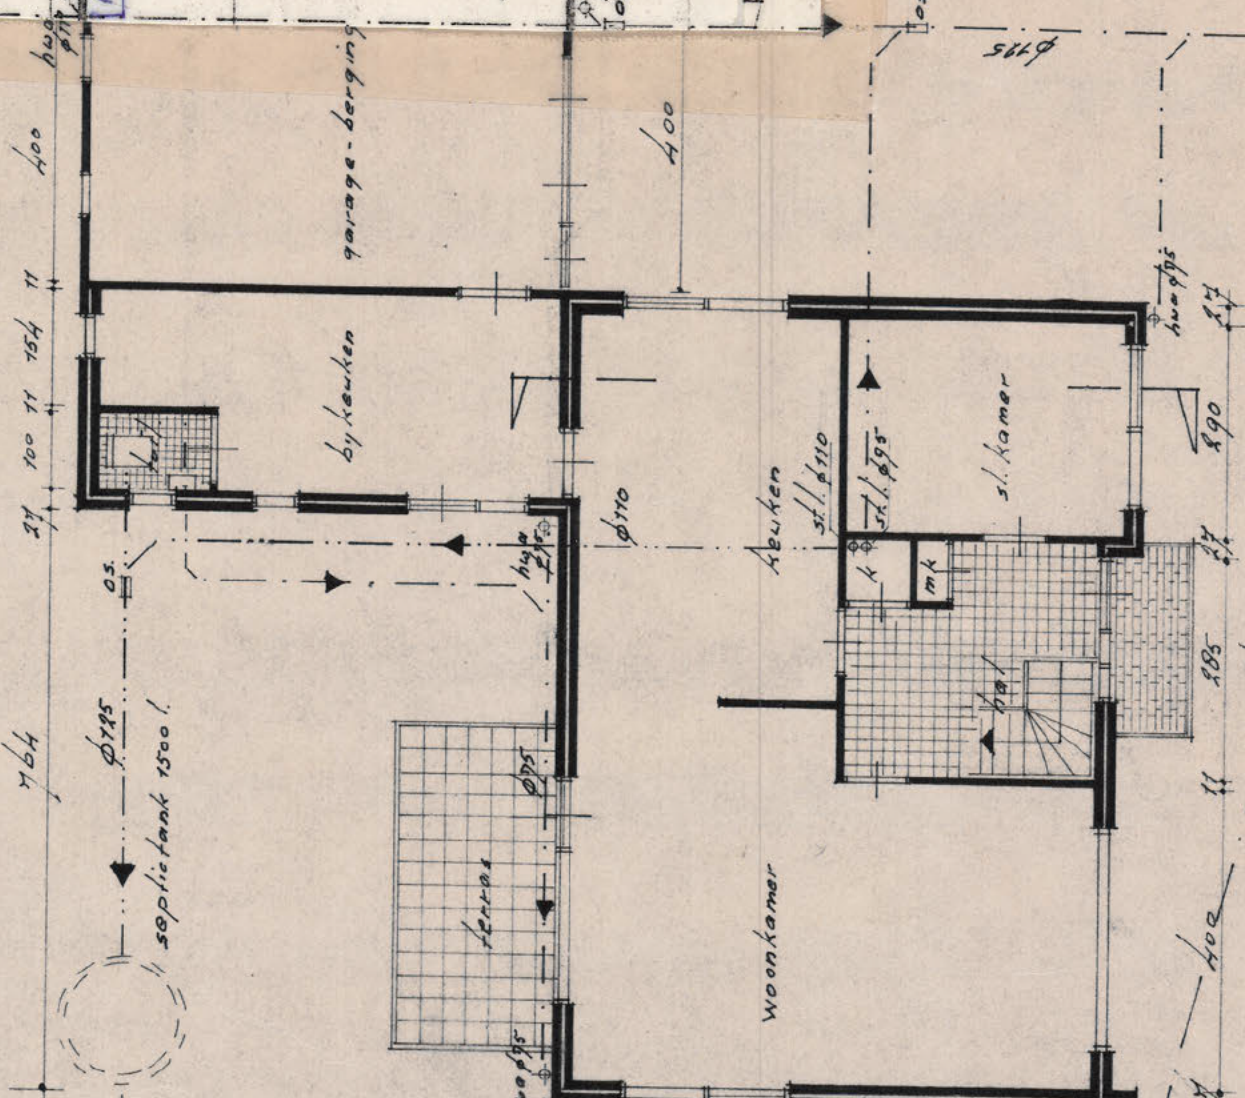


beg grond

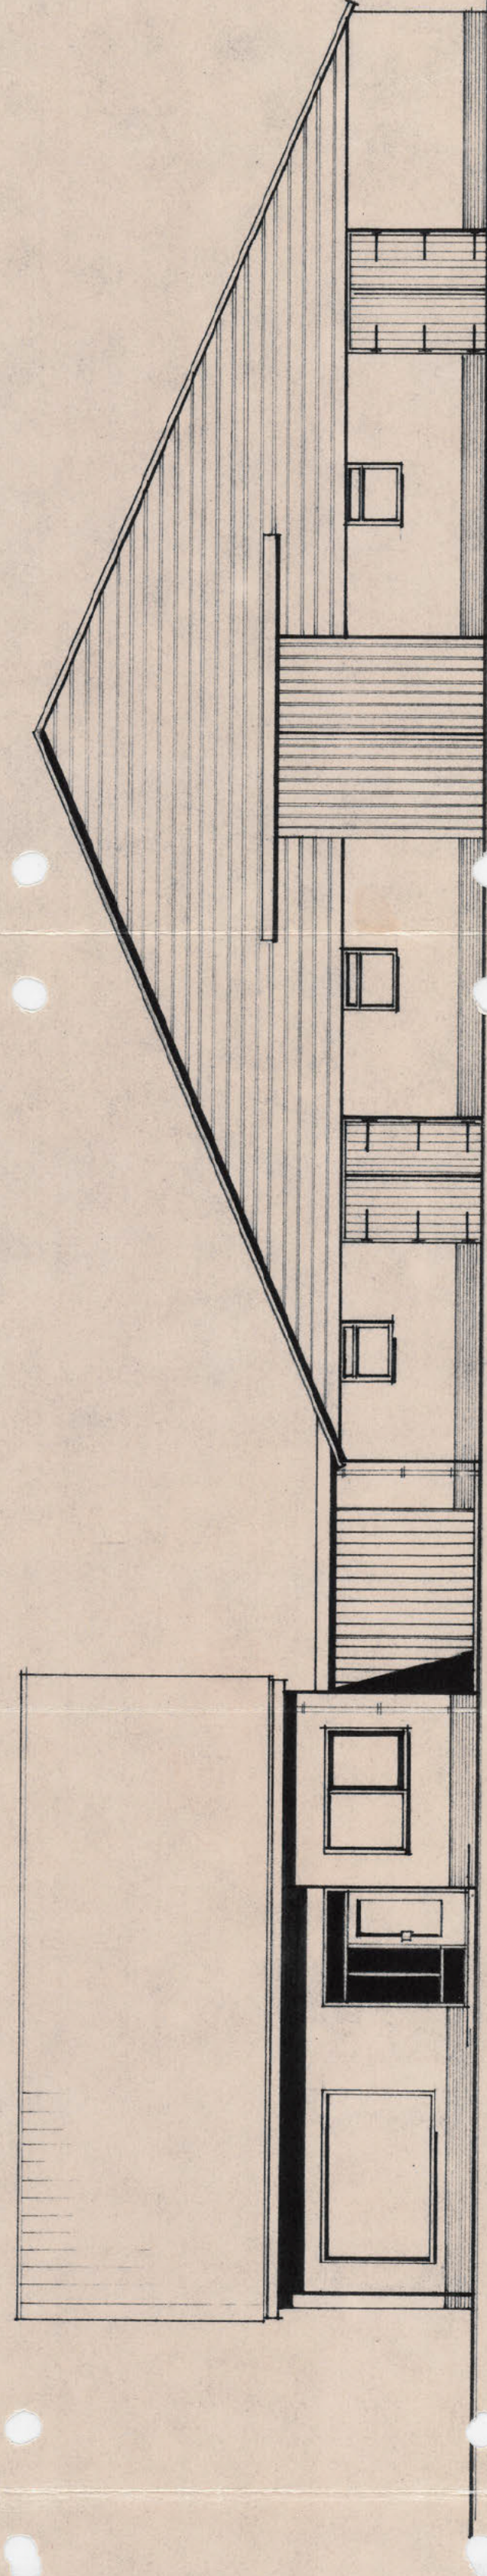


voorgevel

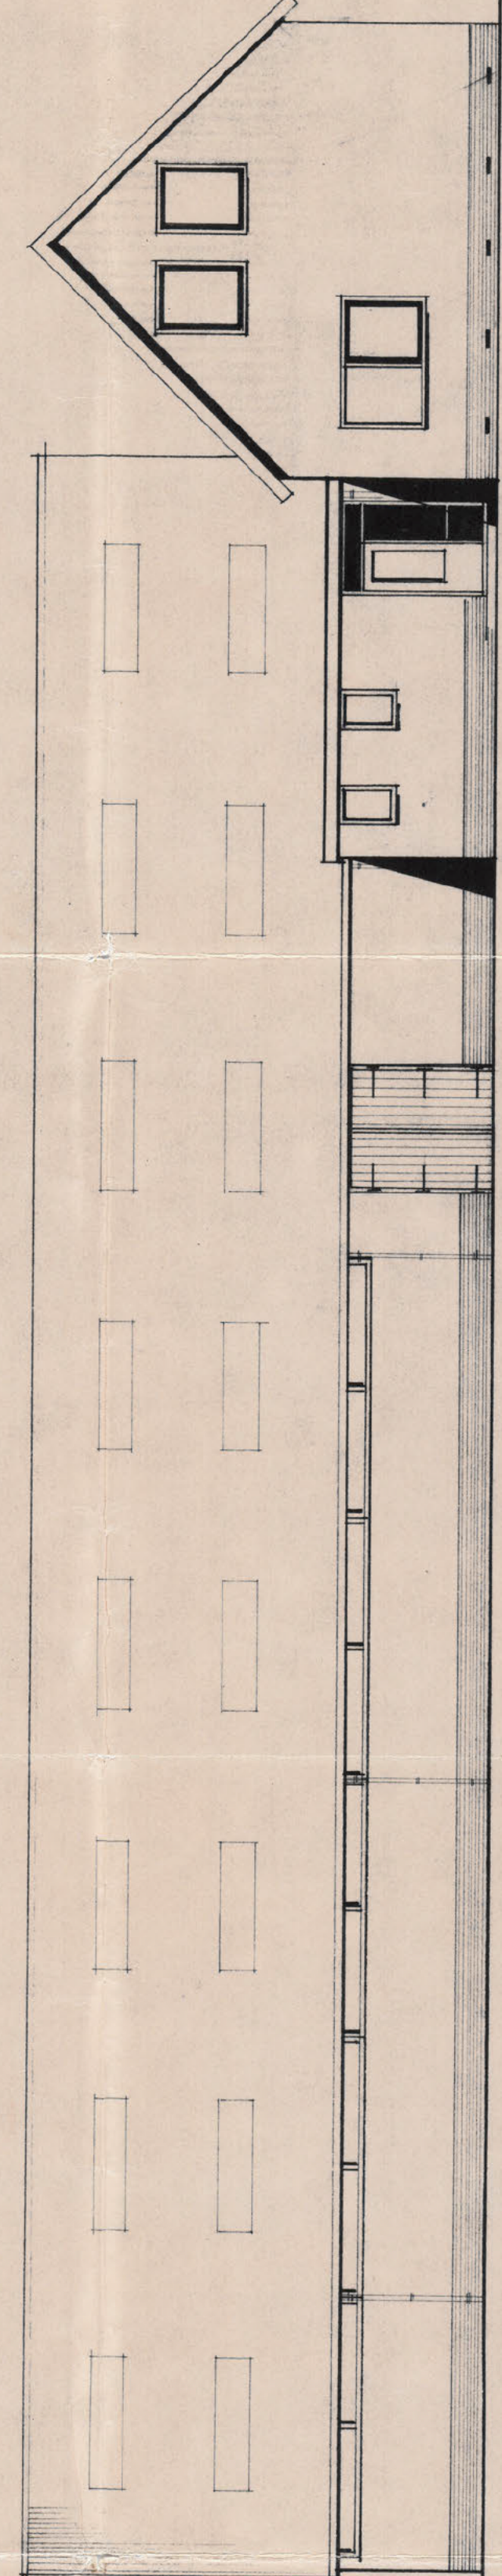


zijgevel

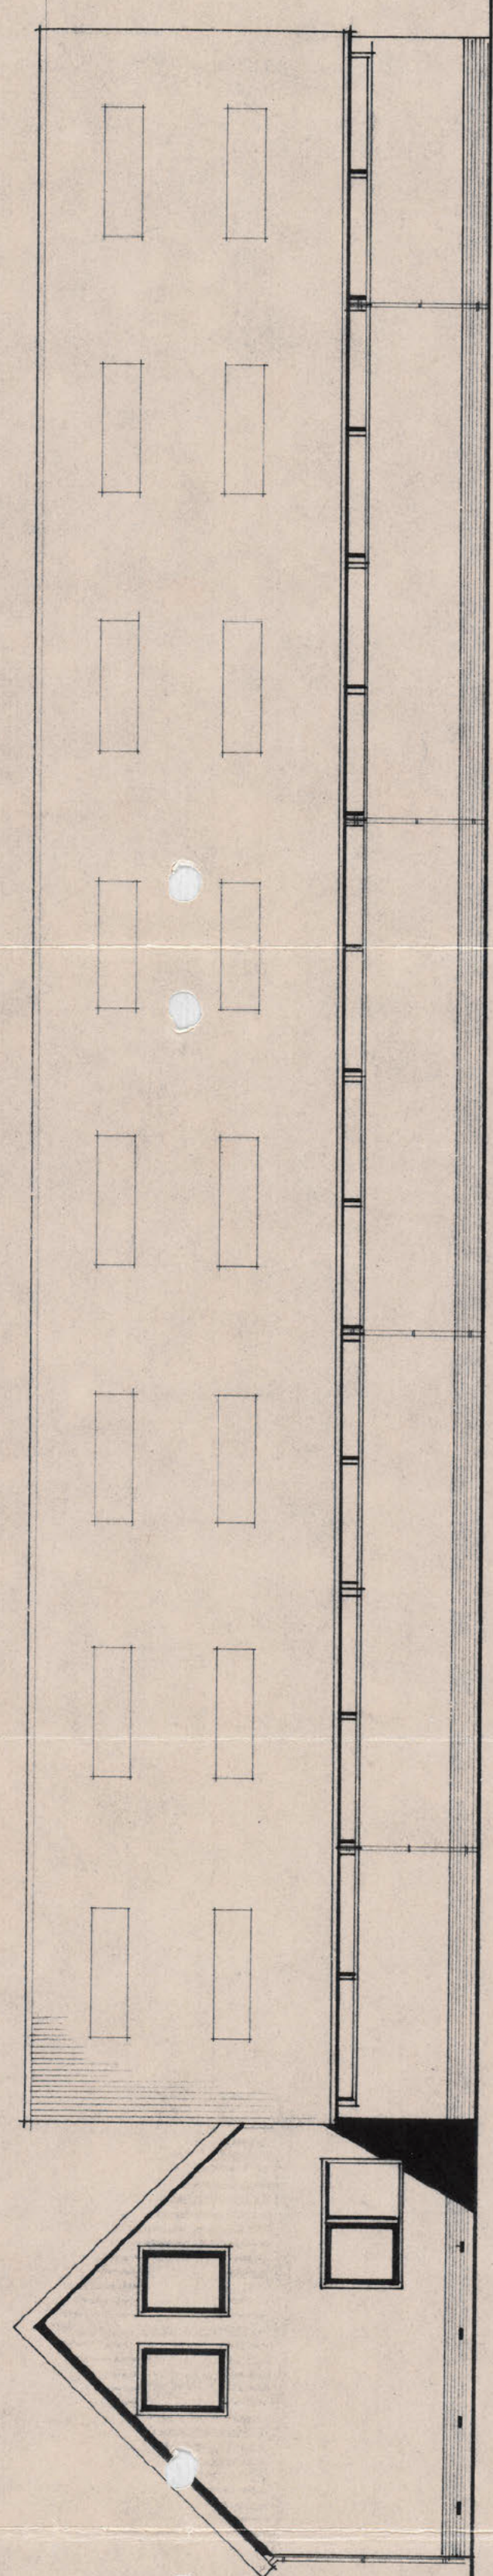

zijgevel

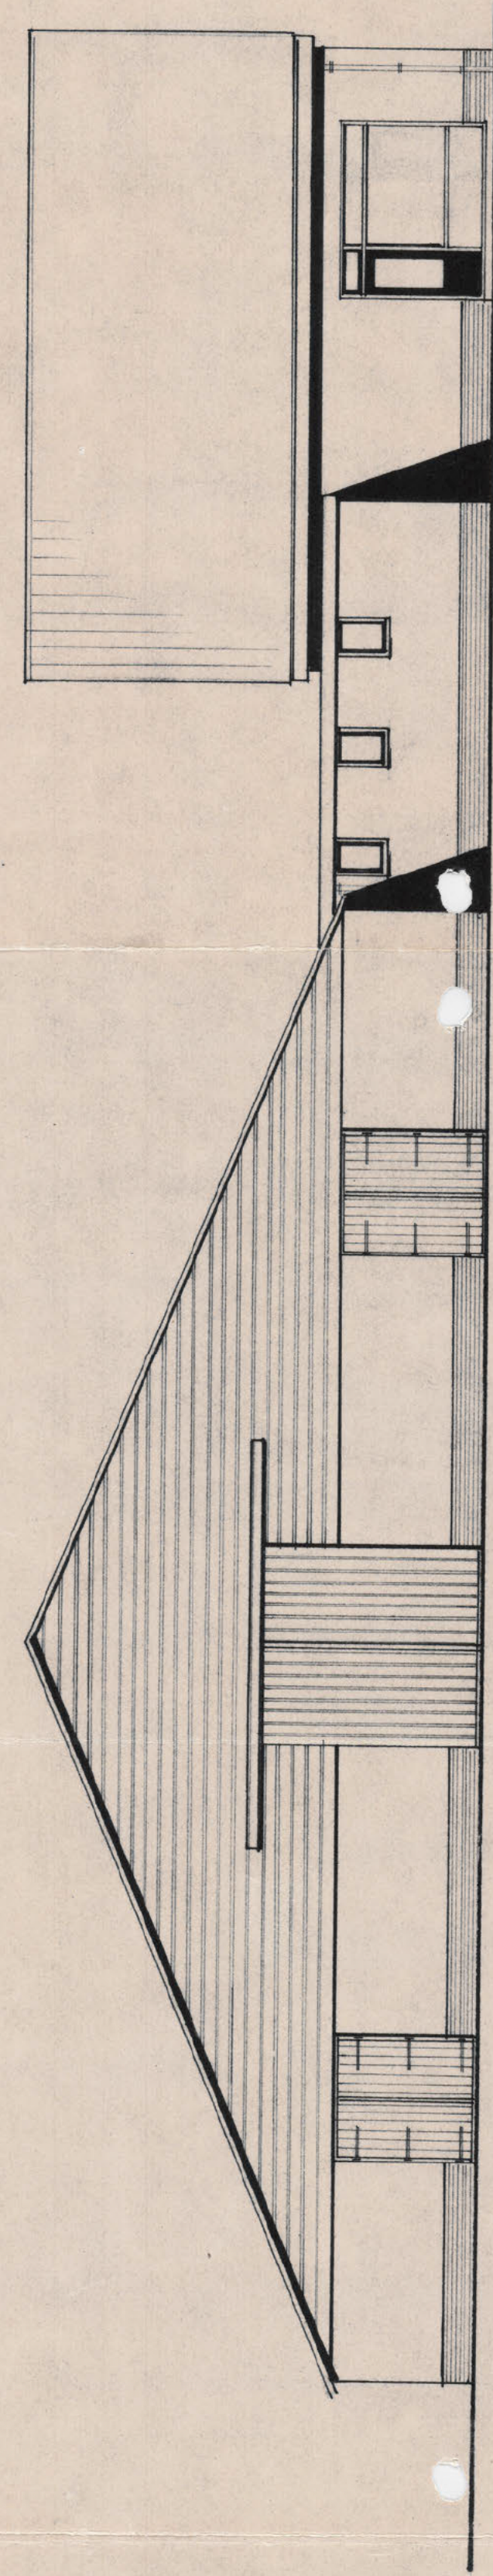

achtergevel

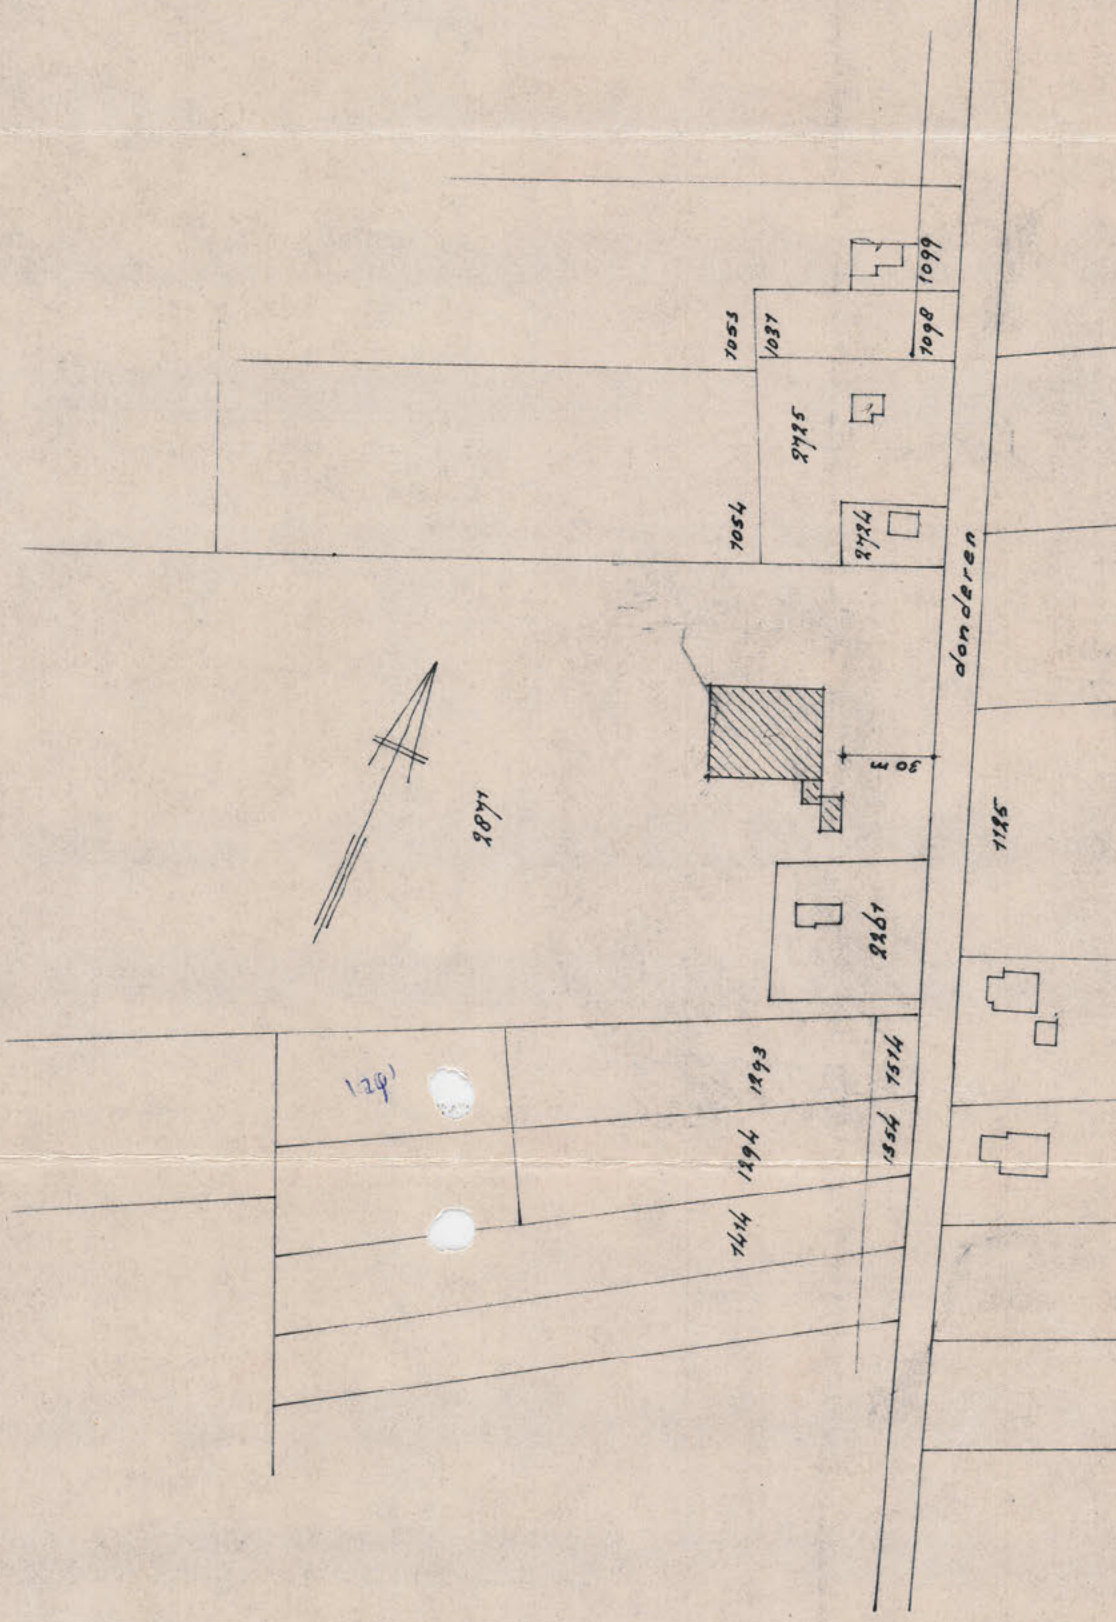

Bekend bij architecten van
Bouwkunde en Woningbouw van Bld
d.d. 1900. Mij. bevestigd.
De schied.



nederlandsche aanneming
maatschappij nedam b.v.
afdel. producten gronden 40-11115
Blaarwijk, postbus 26

Werk:
Onderzoek:
Schied:
Grondplan:
Werk nr.:
Totaal:
Blad nr.:
B-01