




1 Begane grond (Gebruiksoverzicht)

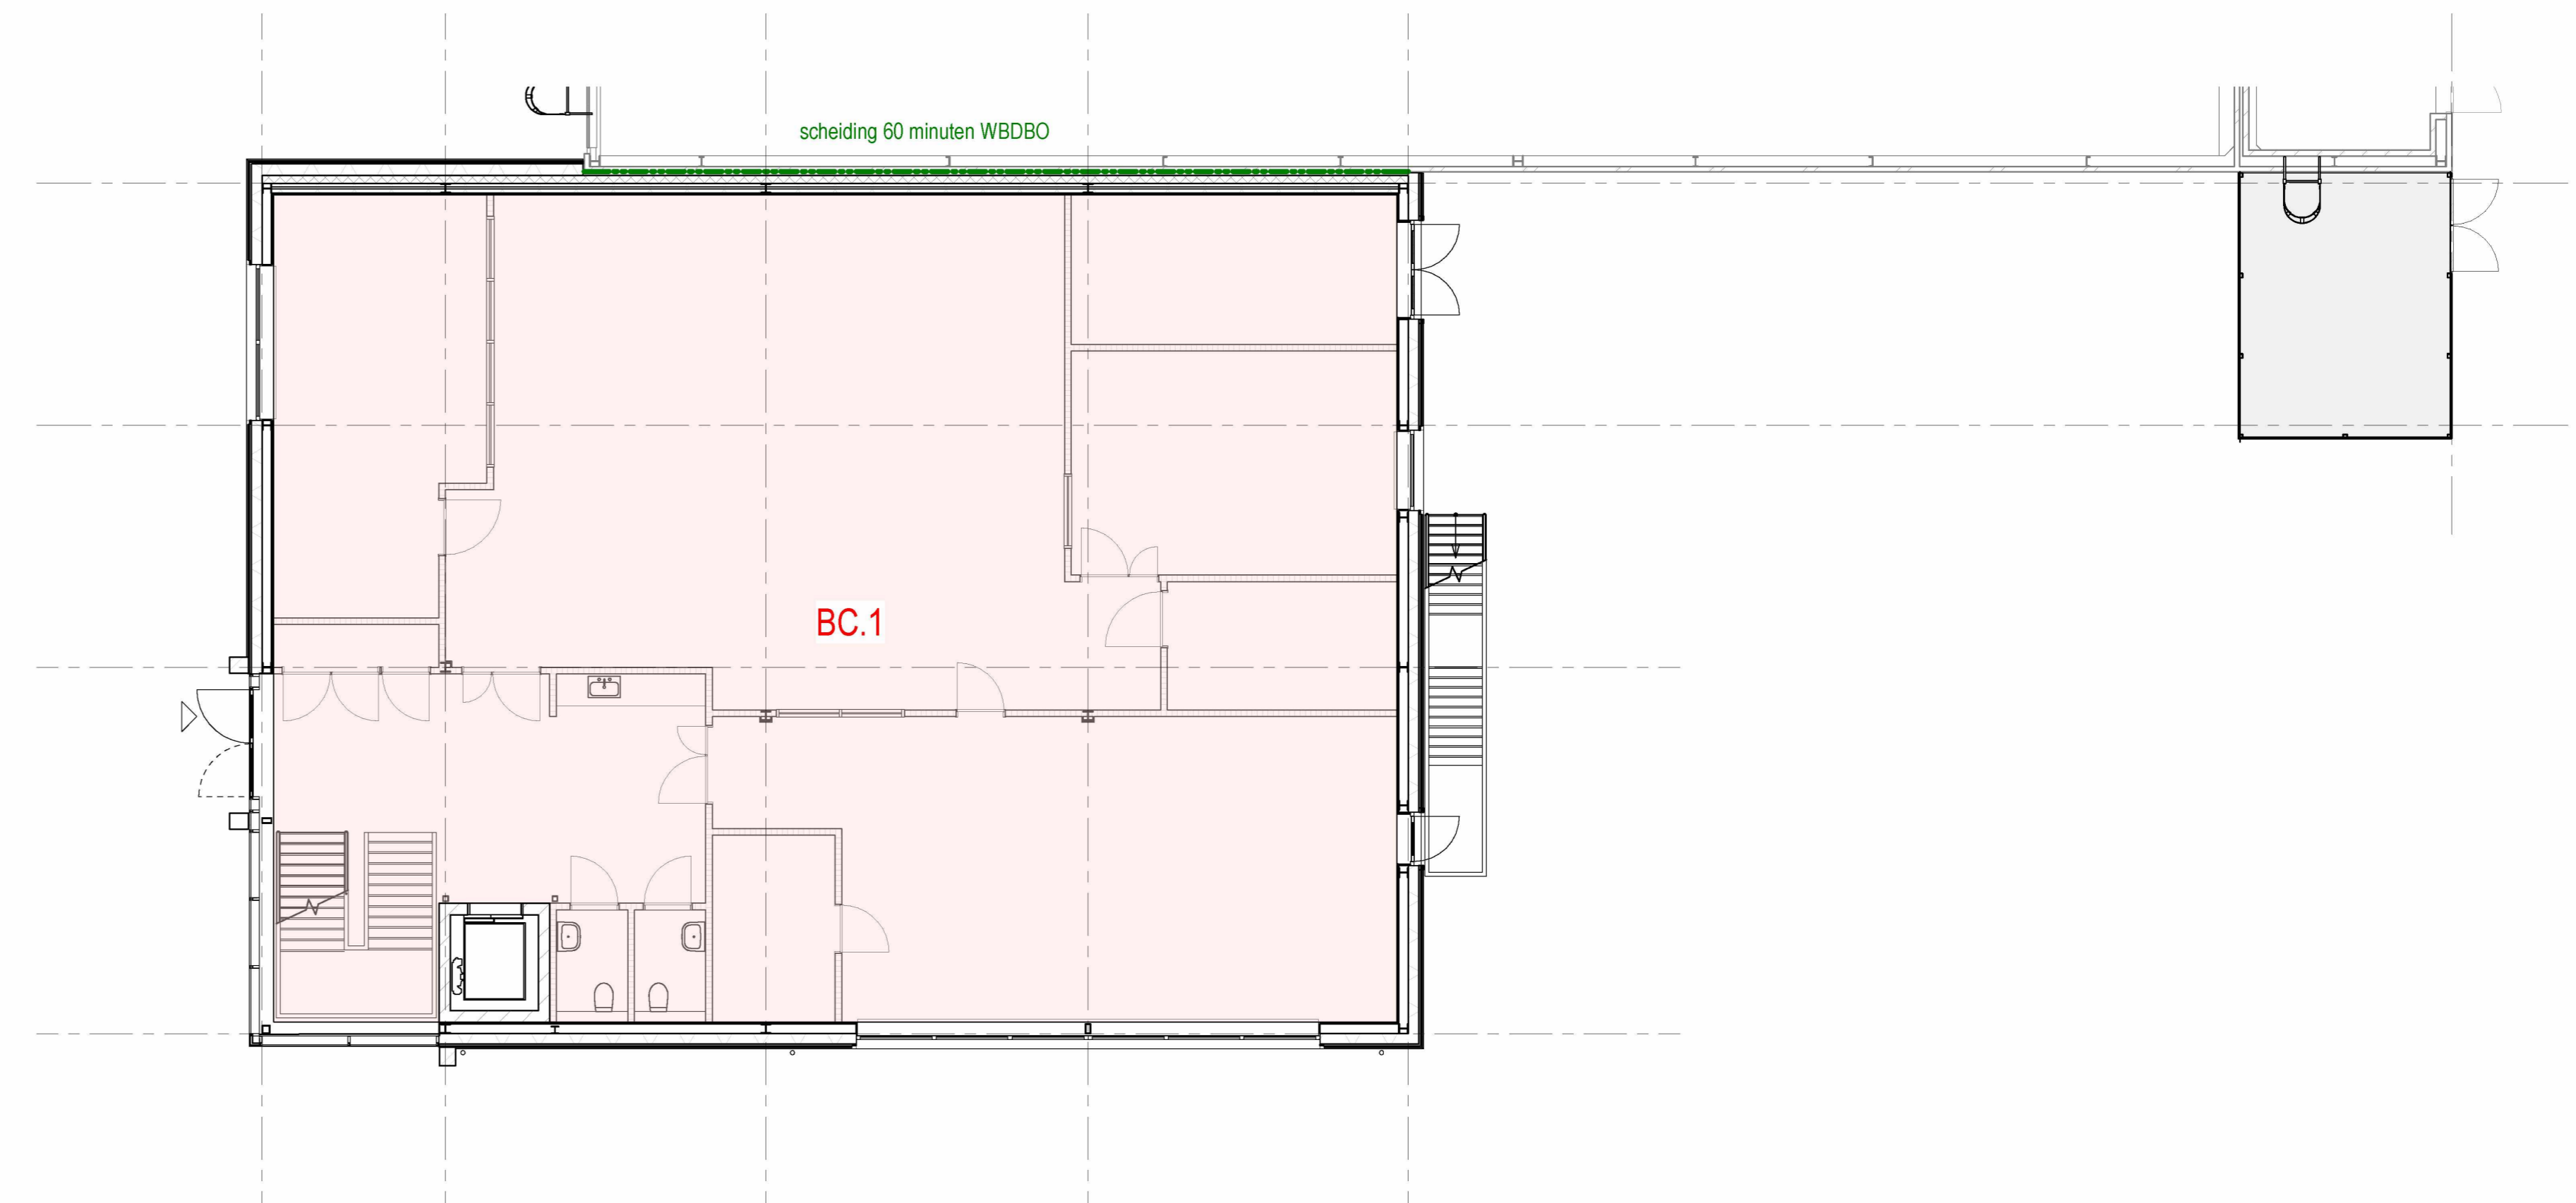

3 Begane grond (Brandcompartimentering)

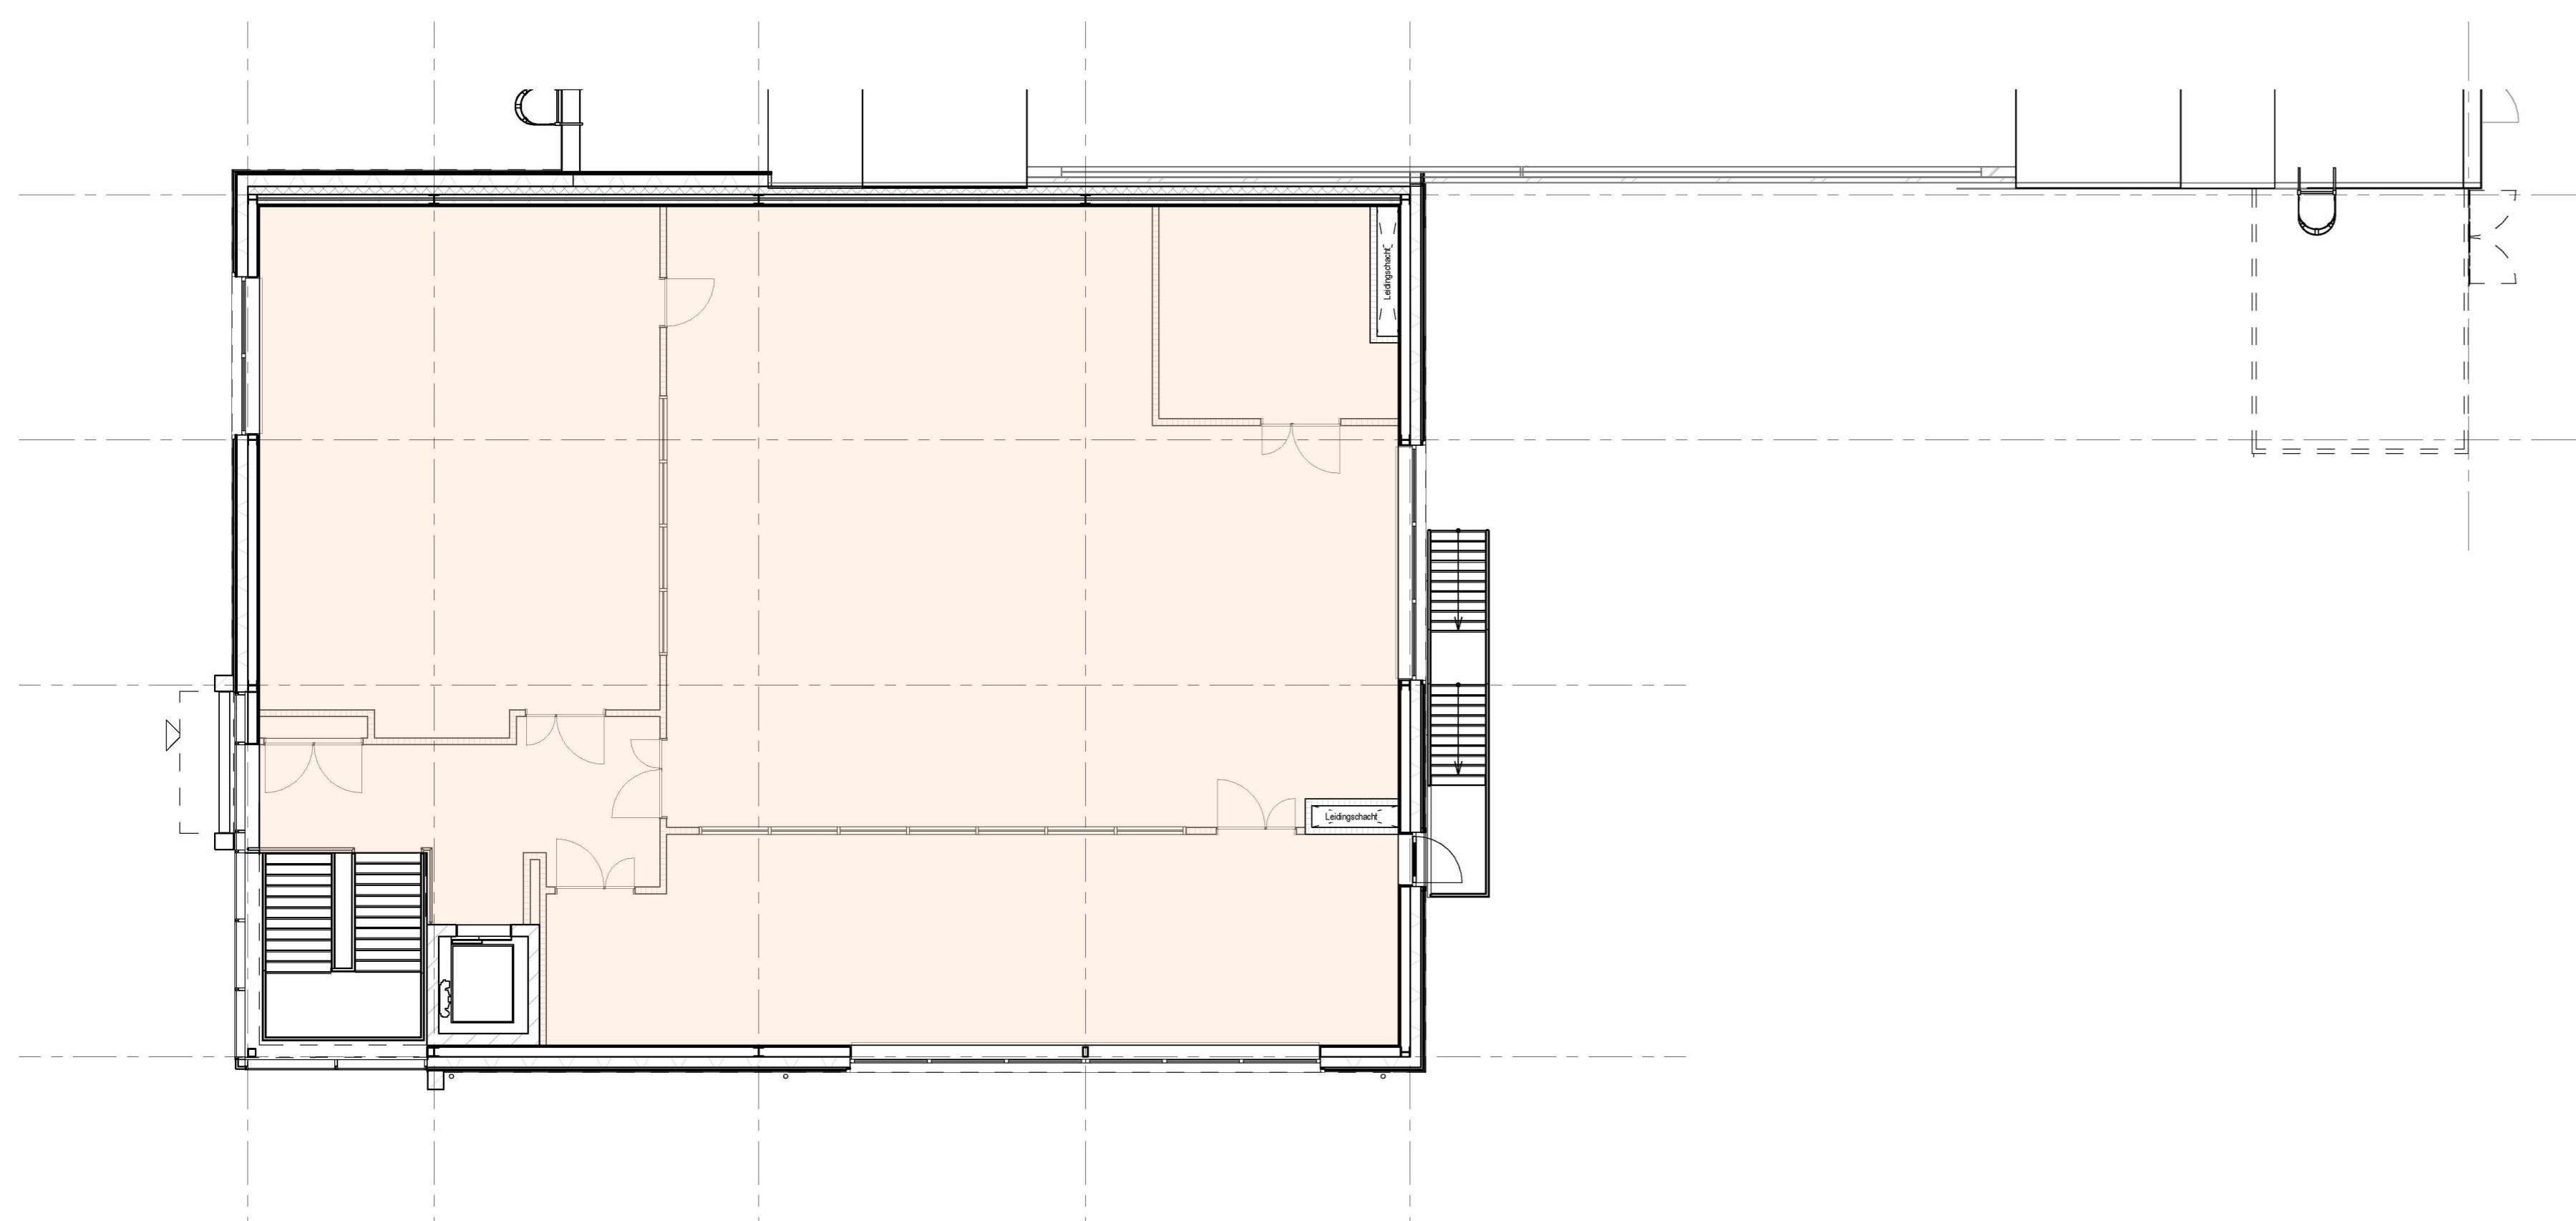

2 1e Verdieping (Gebruiksoverzicht)

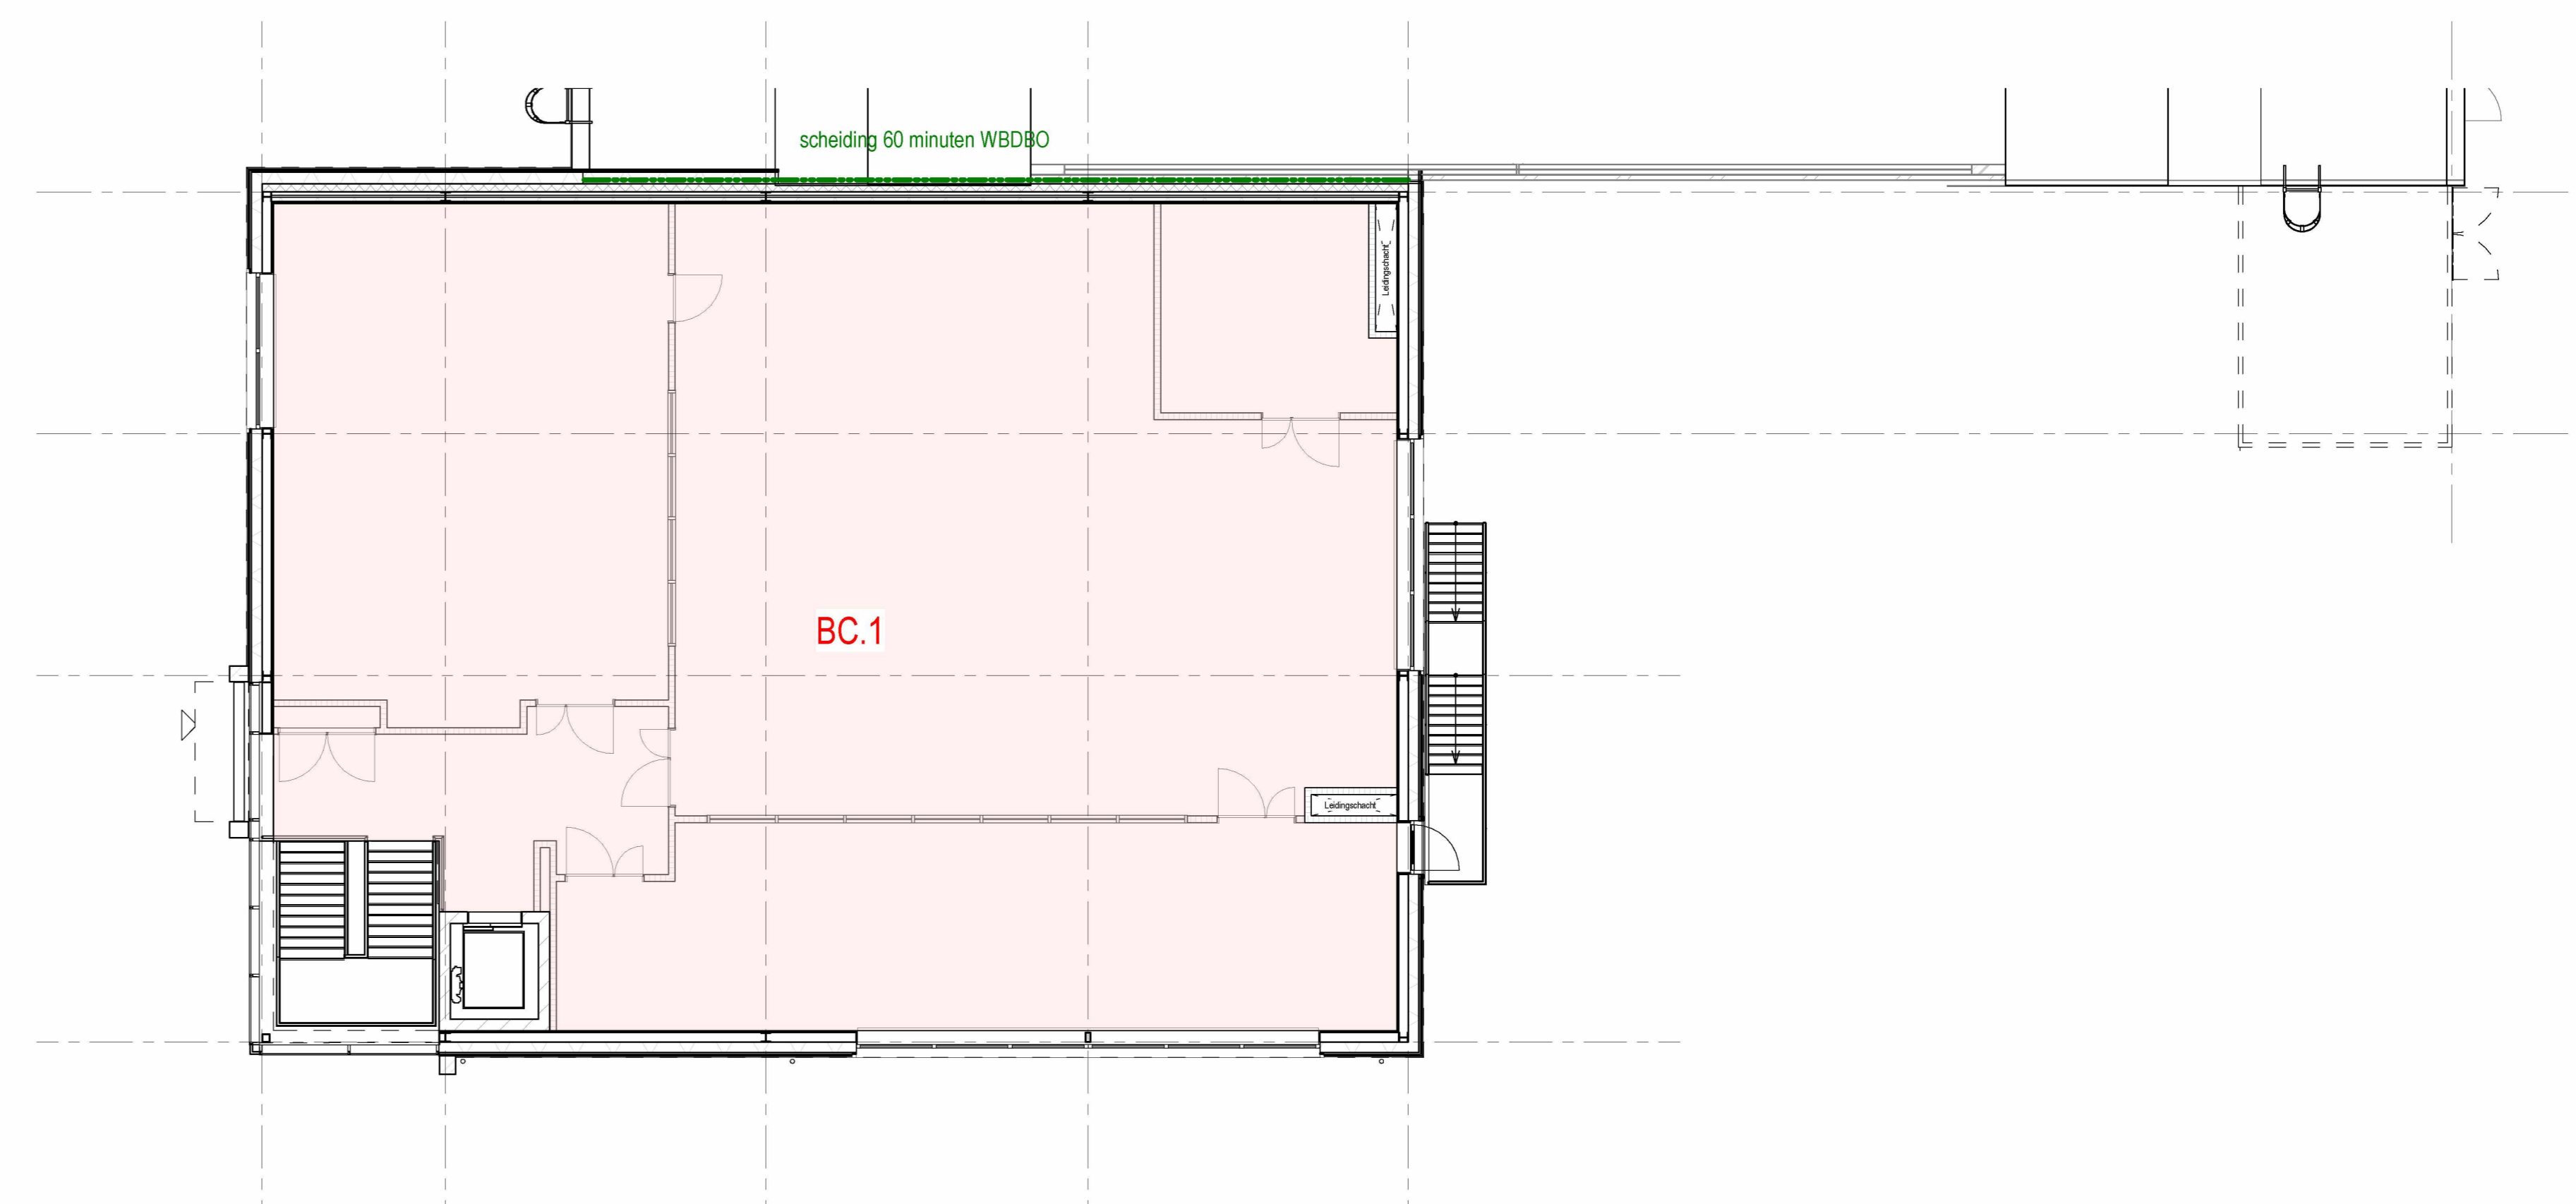

4 1e Verdieping (Brandcompartimentering)

Bouwklaag	Nummer	Naam	B.V.O.	BB B.V.O.	B.V.O.
Begane grond	1.01	Entree	41.6 m <sup>2</sup>	Overige gebruiksfunctie	verkeersruimte
Begane grond	1.02	Materiaal	2.5 m <sup>2</sup>	Overige gebruiksfunctie	technische ruimte
Begane grond	1.03	Hair measurement	28.4 m <sup>2</sup>	Overige gebruiksfunctie	functie ruimte
Begane grond	1.04	Personal care mix lab	107.3 m <sup>2</sup>	Overige gebruiksfunctie	functie ruimte
Begane grond	1.05	Utilities	17.1 m <sup>2</sup>	Overige gebruiksfunctie	functie ruimte
Begane grond	1.06	Hair styling	25.6 m <sup>2</sup>	Overige gebruiksfunctie	functie ruimte
Begane grond	1.07	Stability room	10.3 m <sup>2</sup>	Overige gebruiksfunctie	functie ruimte
Begane grond	1.08	Home care lab	84.6 m <sup>2</sup>	Overige gebruiksfunctie	functie ruimte
Begane grond	1.09	Washing & Dryers	8.1 m <sup>2</sup>	Overige gebruiksfunctie	functie ruimte
Begane grond	1.10	Toilet heren	2.8 m <sup>2</sup>	Overige gebruiksfunctie	toilet ruimte
Begane grond	1.11	Toilet dames	2.8 m <sup>2</sup>	Overige gebruiksfunctie	toilet ruimte
Begane grond	1.12	LR	3.2 m <sup>2</sup>	Overige gebruiksfunctie	verkeersruimte

B.V.O.	Nummer	Naam	B.V.O.	BB B.V.O.	B.V.O.
1e Verdieping	2.01	Gang	19.8 m <sup>2</sup>	Overige gebruiksfunctie	verkeersruimte
1e Verdieping	2.02	Verdiekkast	0.8 m <sup>2</sup>	Overige gebruiksfunctie	technische ruimte
1e Verdieping	2.03	Synthesis lab	17.1 m <sup>2</sup>	Overige gebruiksfunctie	functie ruimte
1e Verdieping	2.04	Para. Care mixing Analytical lab	135.9 m <sup>2</sup>	Overige gebruiksfunctie	functie ruimte
1e Verdieping	2.05	Sludge	15.0 m <sup>2</sup>	Overige gebruiksfunctie	functie ruimte
1e Verdieping	2.06	Thermal - fysical analysis lab	59.0 m <sup>2</sup>	Overige gebruiksfunctie	functie ruimte

Overige gebruiksfunctie  
Brandcompartimentering

Renvooi Gebruiksoverzicht (GO)

Overige gebruiksfunctie  
Begane grond 301.7 m<sup>2</sup>  
1e verdieping 280.2 m<sup>2</sup>  
totaal 581.9 m<sup>2</sup>

Bruto vloeroppervlak (BVO)

Oppervlakten  
Begane grond 302.3 m<sup>2</sup>  
1e verdieping 280.2 m<sup>2</sup>  
totaal 582.5 m<sup>2</sup>

Brandcompartiment (GO)

Oppervlakte BC.1  
Begane grond 301.7 m<sup>2</sup>  
1e verdieping 280.2 m<sup>2</sup>  
totaal 581.9 m<sup>2</sup>

<p>project: A&amp;D lab expansion</p> <p>opdrachtgever: ASHLAND INDUSTRIES NEDERLAND bv Noordweg 9, Zwijndrecht Tel: +31 (0)78 6251 280</p>	<p>datum: 15-10-2021</p> <p>ontwerper: RB tekenaar: MH</p> <p>schaal: A0 1:100</p> <p>projectnaam: Gebruiksoverzicht, Brandcompartimentering</p> <p>DEF. ONTWERP</p>	<p>locatie: 4791 HG Klundert 4790 AC Klundert</p> <p>BOUWADVIES EN ONTWERP</p> <p>Kerkhofing 17 Postbus 139 Tel: 078 6251 280 E-mail: info@bouwadvies.nl Internet: www.bouwadvies.nl</p>	<p>projectnummer: DH20-256</p> <p>revisie: F600</p>
---	--	--	---