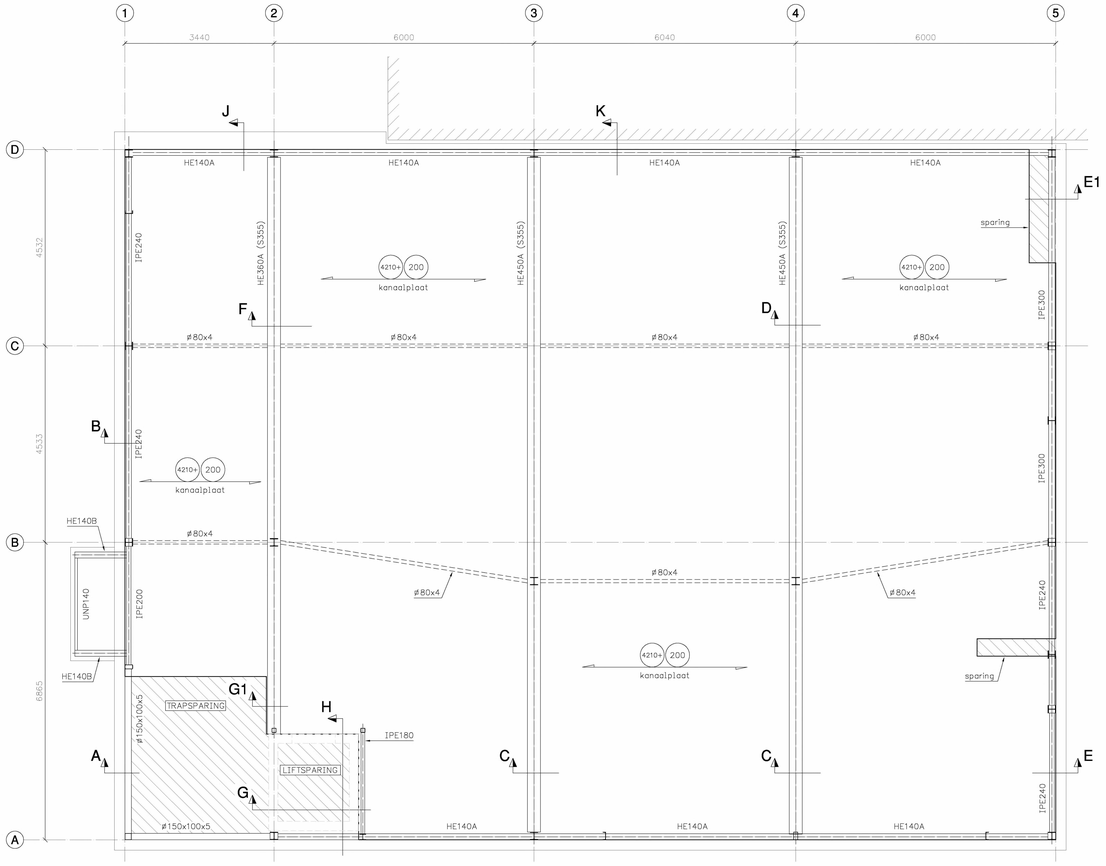

Verdiepingsvloer

Exacte afmeting leidingschachten n.t.b.

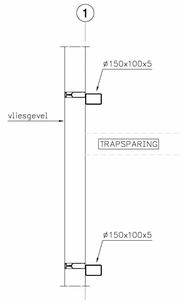

Doorsnede A

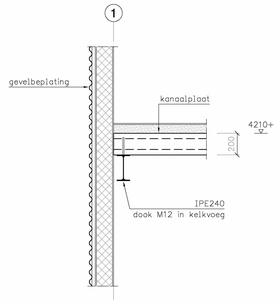

Doorsnede B

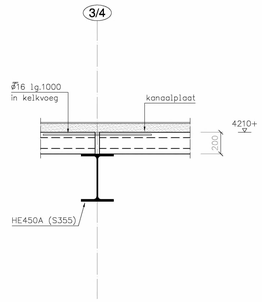

Doorsnede C

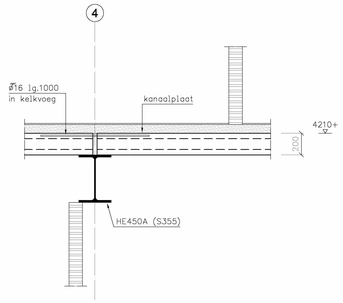

Doorsnede D

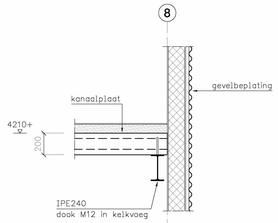

Doorsnede E

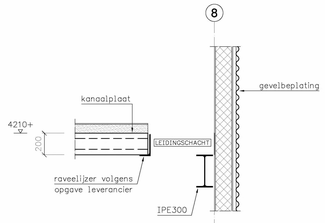

Doorsnede E1

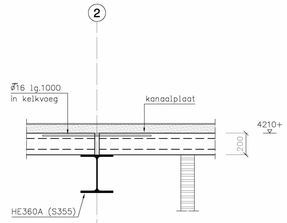

Doorsnede F

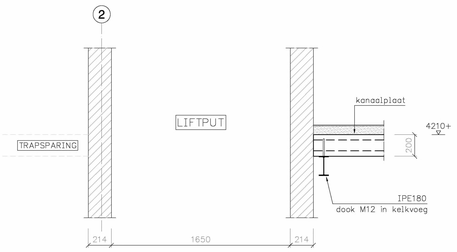

Doorsnede G

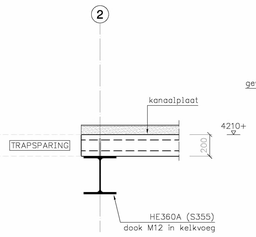

Doorsnede G1

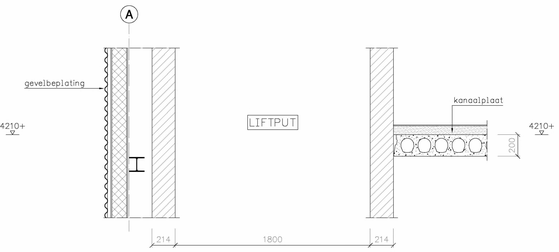

Doorsnede H

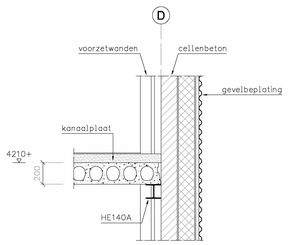

Doorsnede J

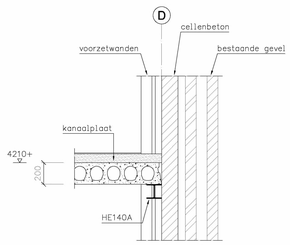

Doorsnede K

ALLE MATEN IN HET WERK TE CONTROLEREN

BELASTINGEN VERDIEPINGSVLOER

Afwerkvloer 70mm zand/cement + tegel 1,6 kN/m²
Veranderlijk: lichte wanden 0,8 kN/m²
Veranderlijk: 5,0 kN/m² (ψ=0,5)

RENVOOI STAAL

Staalkwaliteit S235 JRG 2
Staalkwaliteit S355 JRG 2 Indien aangegeven op tekening
Staalkwaliteit kokers en buizen minimaal S275 JRG 2 koudgewalst
Hoogtematen geven bovenzijde staal aan
Afmetingen van kolommen zijn in mm aangegeven
Definitieve dimensie windverbanden vaststellen na detailberekening staalleverancier
Detailberekeningen dienen door de staalleverancier te worden vervaardigd
Staal conserveren voor een referentieperiode van 50 jaar
Bouwkwaliteit minimaal B.B
Kolommen dienen ondersabeld te worden met een krimparme mortel

project: A&D lab expansion aan de Noordweg 9 te Zwijndrecht	datum: 06-10-2021
	revisiedatum: -
opdrachtgever: ASHLAND INDUSTRIES NEDERLAND bv Noordweg 9, Zwijndrecht Tel: +31 (0)78 6251 280	getekend: MBE / gecontroleerd: -
	formaat: A0 / schaal: 1:20/50
onderdeel: Verdiepingsvloer	projectfase: CONSTRUCTIE
	werknr: DH20-256
BOUWADVIES EN ONTWERP Kerkring 17, 4791 HG Klundert Postbus 139, 4790 AC Klundert Tel: 0168-[redacted] Fax: 0168-[redacted] E-mail: info@dhbouwadvies.nl Internet: www.dhbouwadvies.nl	tekening: E312 / revisie: -