



# Buytenpark 4






# TECHNISCH ONTWERP - natuurvriendelijke oevers

Buytenpark 3

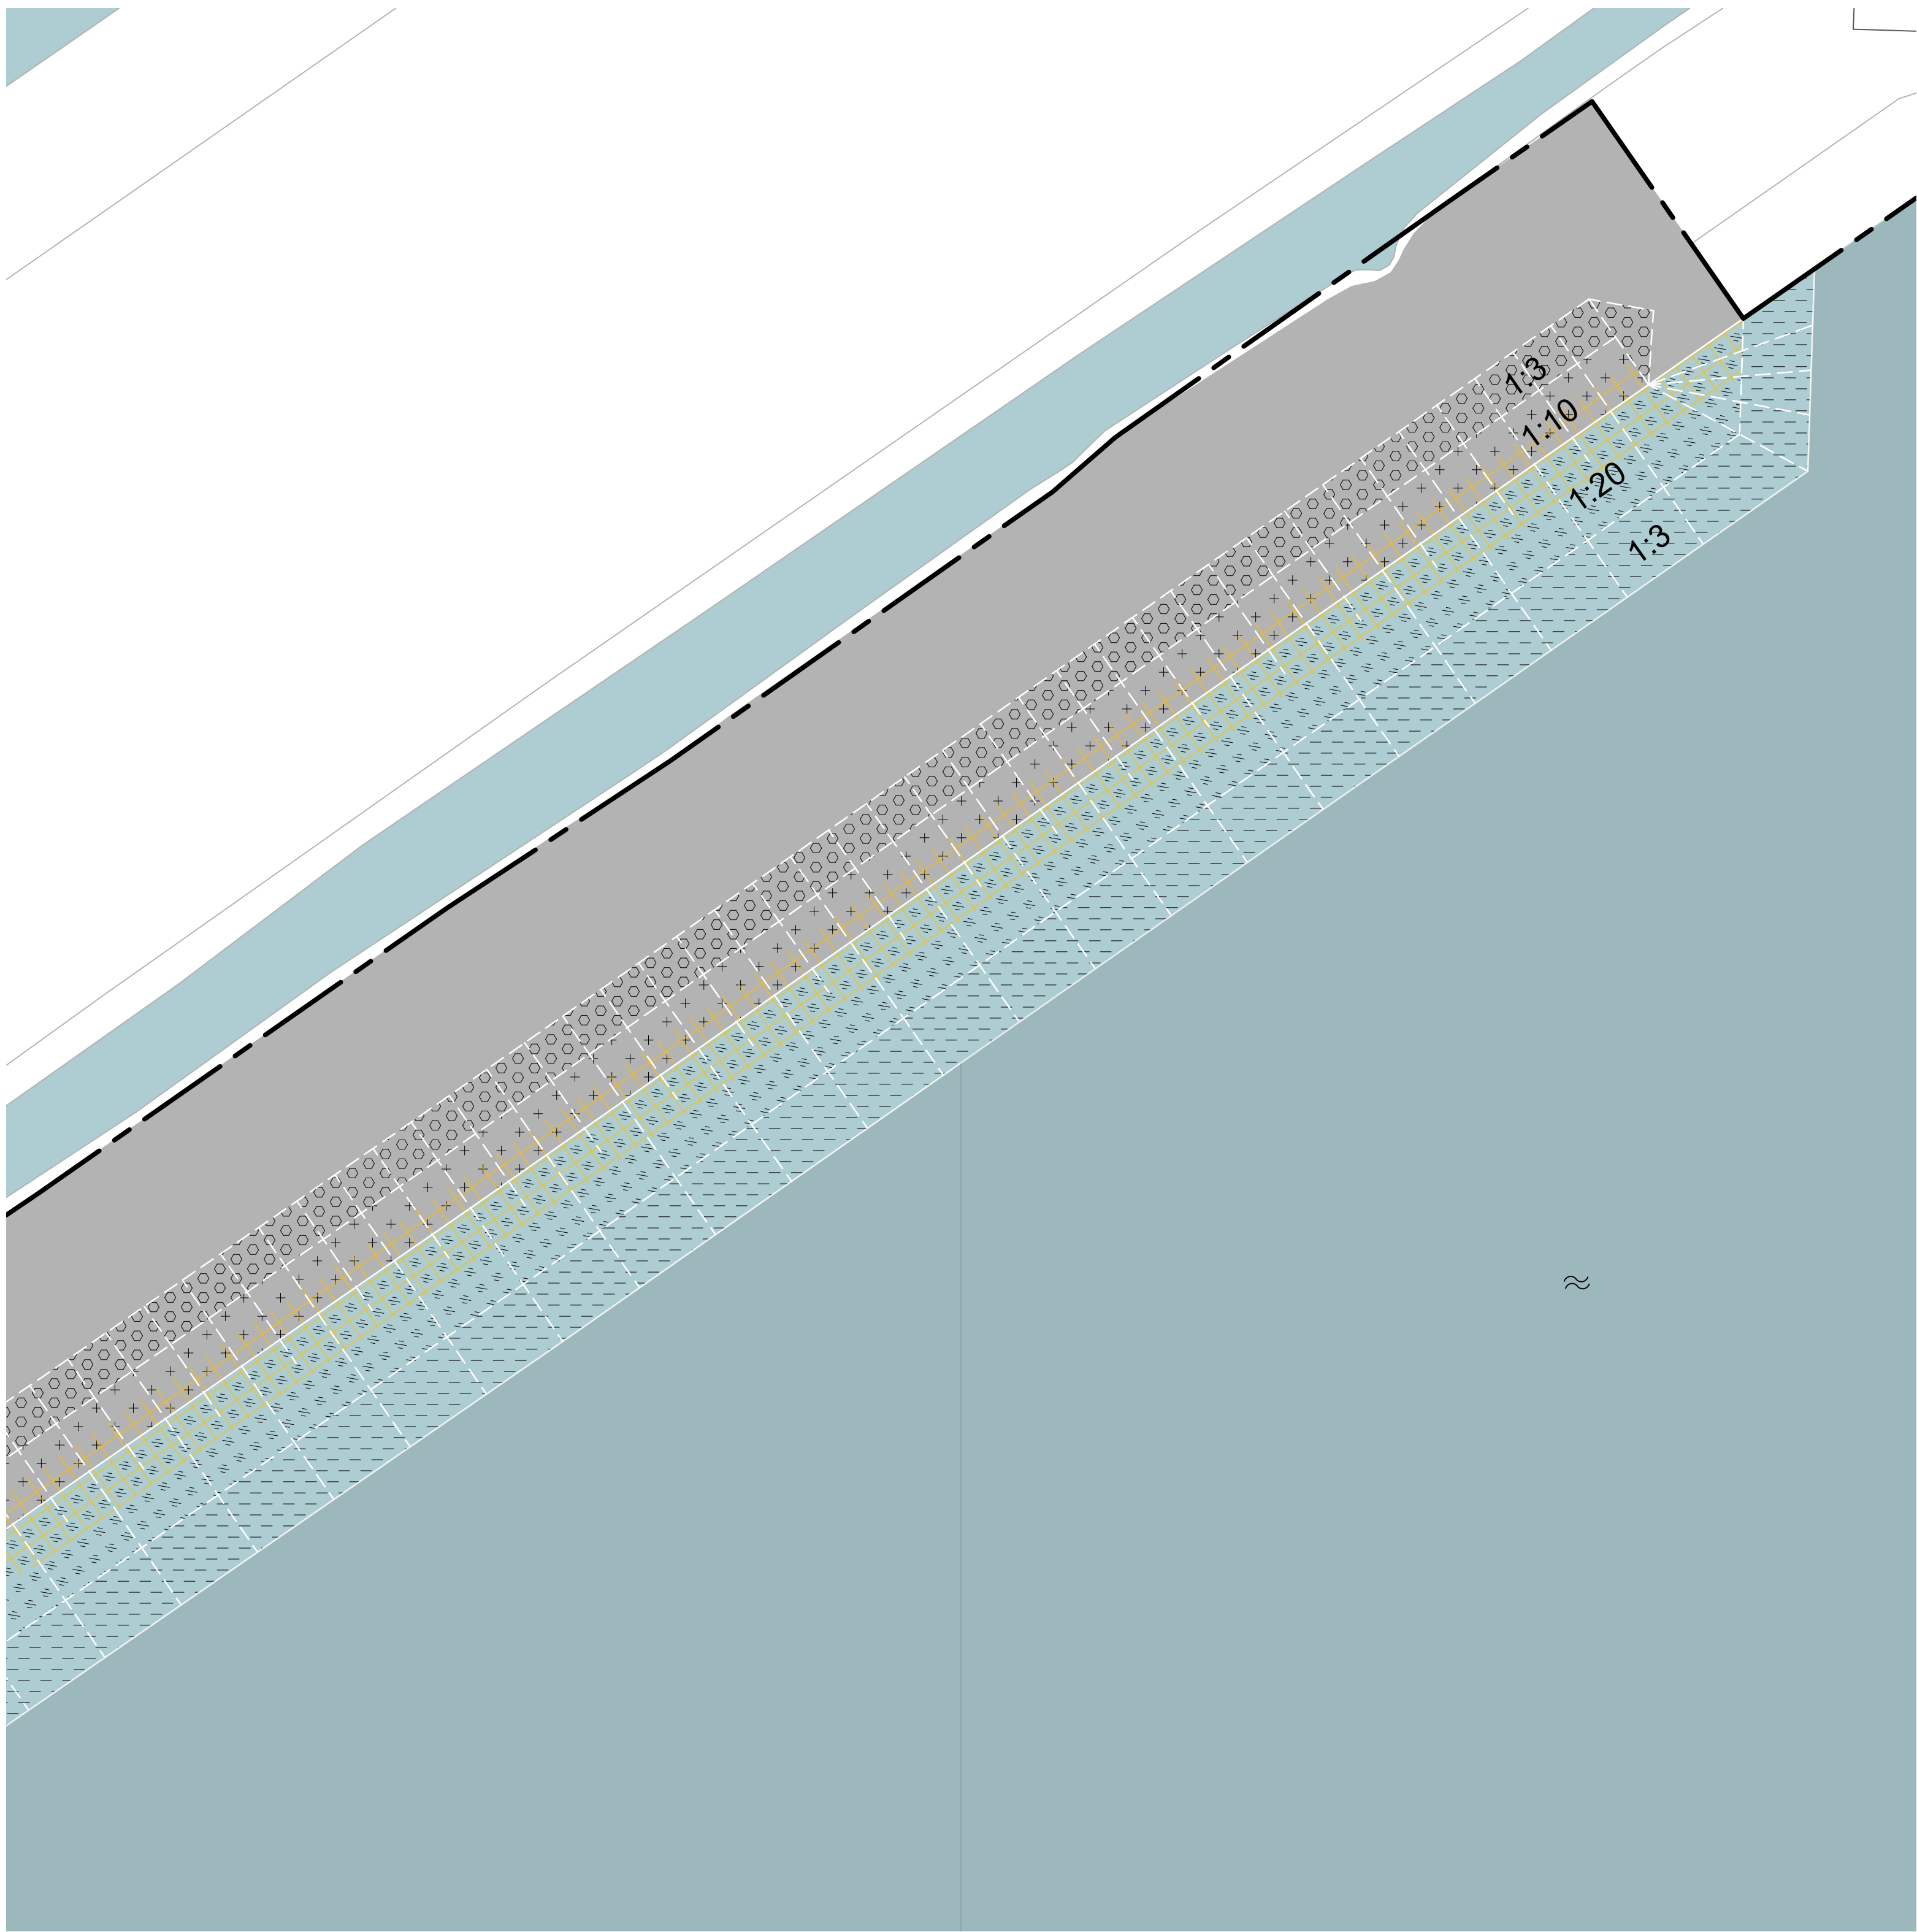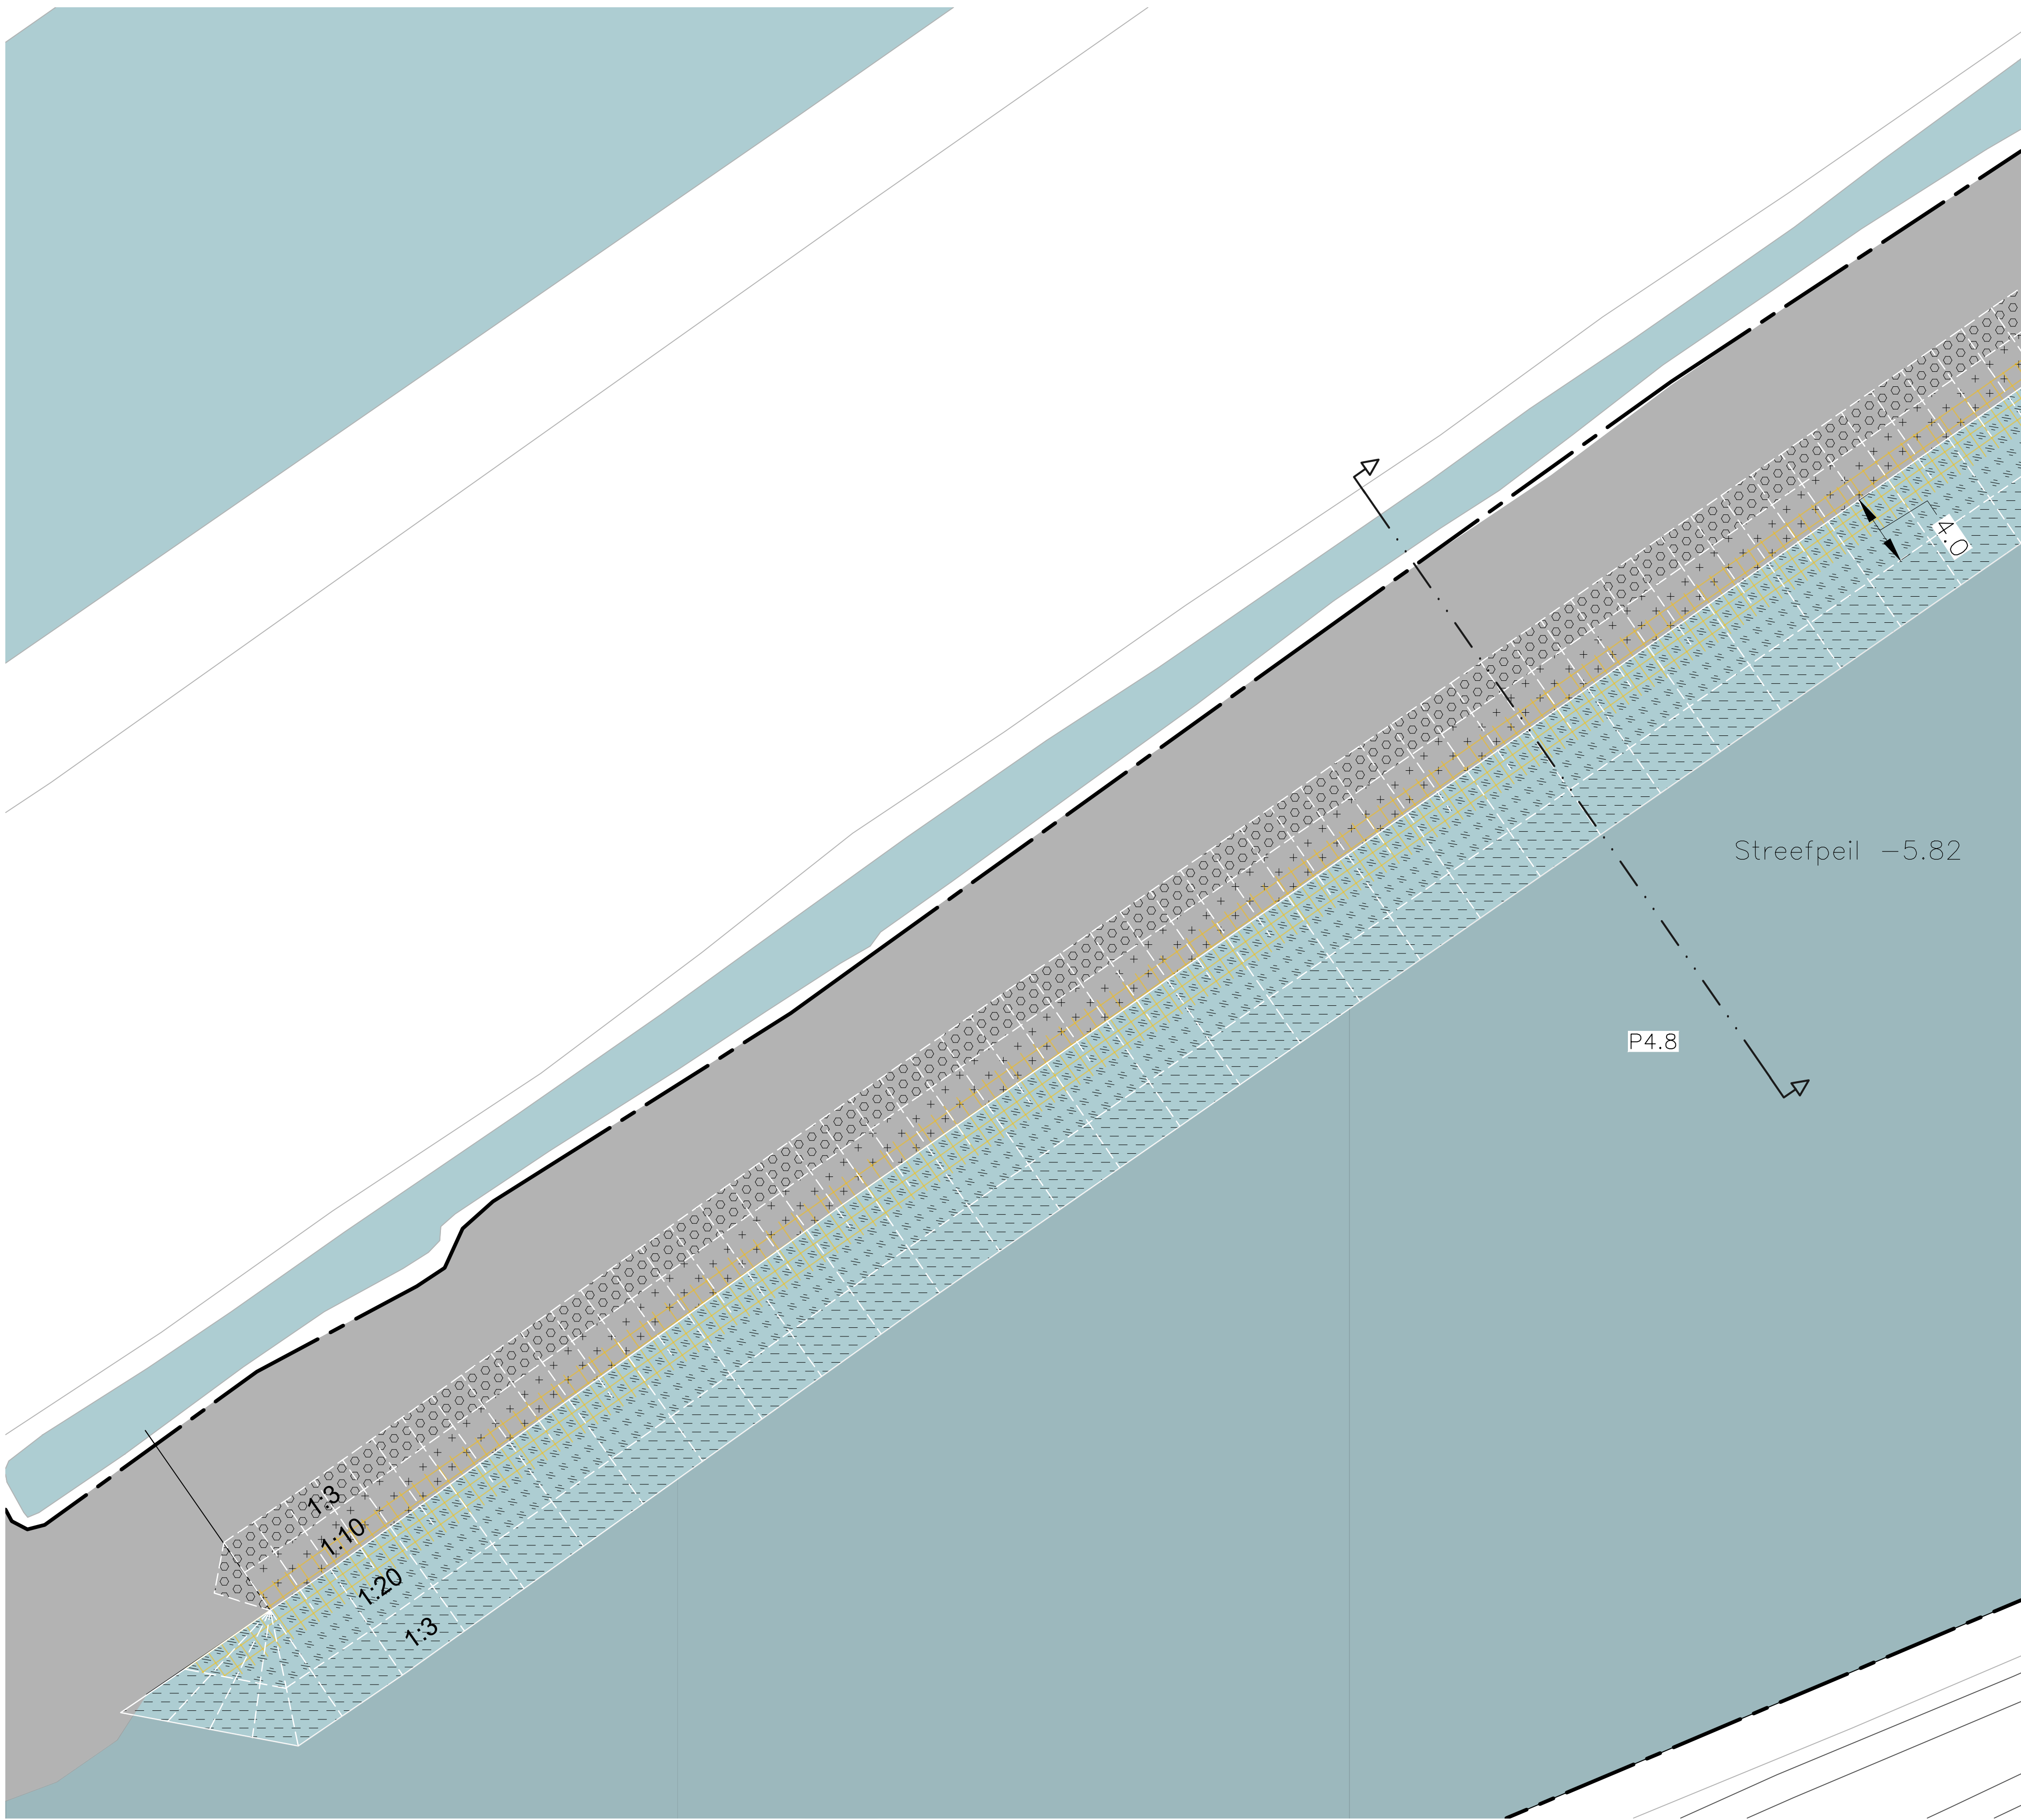

- LEGENDA
- Aanleg flauw talud 1:5 boven de waterlijn
  - Aanleg flauw talud 1:10 boven de waterlijn
  - Aanleg flauw talud 1:20 boven de waterlijn
  - Aanleg terrasoevers 1:20-1:2 boven de waterlijn
  - Aanleg beschutte inham
  - Aanleg paddenpoel
  - Aanleg flauw talud 1:8 onder de waterlijn
  - Aanleg flauw talud 1:10 onder de waterlijn
  - Aanleg flauw talud 1:20 onder de waterlijn
  - Aanleg plasbodem met houten beschoeiing 0,20m onder de waterlijn
  - Aanleg onbeschutte inham
  - Bestaande situatie
  - Waterlijn/bodemlijn
  - Taludlijn/hoogtelijn
  - Bestaande hoogtepellen tov NAP
  - Nieuwe hoogtepellen tov NAP
  - Waterpeil tov NAP
  - Maatvoering in meters
  - Werkgrens
  - Profil
  - Bestaande duiker
  - Wegdrukken bestaande beschoeiing
  - Aanbrengen onderwater-beschoeiing
  - Verwijderen bestaande beschoeiing
  - Waterpartij
  - Bestaande begroeiing
  - Bestaande oevers
  - Te handhaven boom
  - Te verwijderen boom
  - Fauna uitroepplaats (egels e.d.)
  - Kokosmatten breedte ca.: 1,25m boven water 2,00m onder water
  - Grasbetontegels
  - Visplaats, handhaven: - bestaand oeverprofiel - bestaande beschoeiing
  - Aanbiedplaats maaisfval

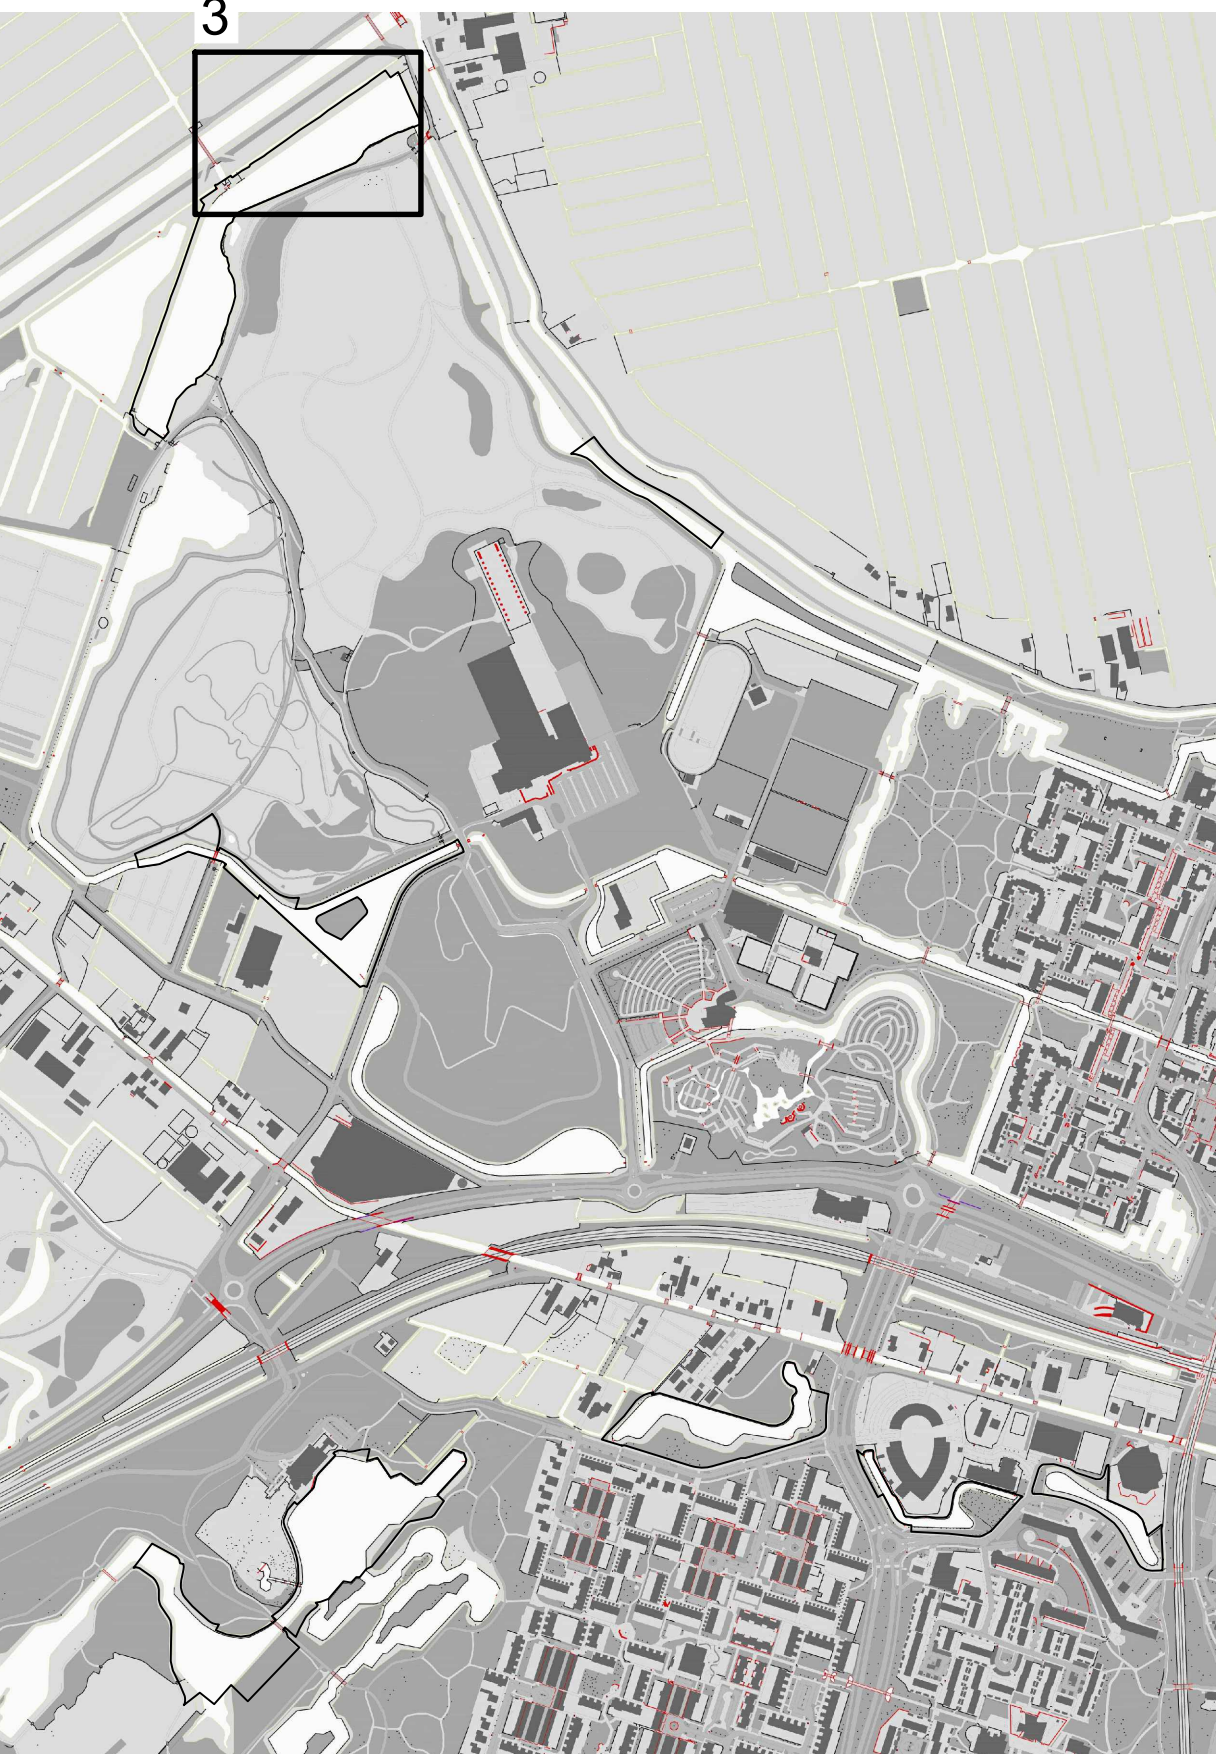

**DGGROEP**  
INGENIEURSBUREAU  
DE BUITENRUIMTE

OPDRACHTGEVER:  
Gemeente Zoetermeer

OPDRACHT:  
Natuurvriendelijke oevers Zoetermeer

ONDERWERP:  
TO - Uitvoeringstekening

WERKNUMMER: 299-015  
ZAAKNUMMER: 2022-002164  
FORMAAT: A0

TEKENINGNUMMER:  
299-015 11-TE




| Get. | Datum      | Omschrijving             | Contr. | Get. | Datum | Omschrijving | Contr. |
|------|------------|--------------------------|--------|------|-------|--------------|--------|
| A    | 26-8-2021  | Concept                  | GG     | -    | -     | -            | -      |
| B    | 26-10-2021 | Definitief               | GG     | -    | -     | -            | -      |
| C    | 13-11-2021 | Definitief               | GG     | -    | -     | -            | -      |
| D    | 17-12-2021 | Definitief 1:200         | GG     | -    | -     | -            | -      |
| E    | 26-04-2022 | Definitief + wijzigingen | GG     | -    | -     | -            | -      |

2/298 Zoetermeer 299\_015 natuurvriendelijke oevers/Contract/Tekeningen/299-015-TE-AVO Zoetermeer-03.dwg



# TECHNISCH ONTWERP - natuurvriendelijke oevers


## Buytenpark 2

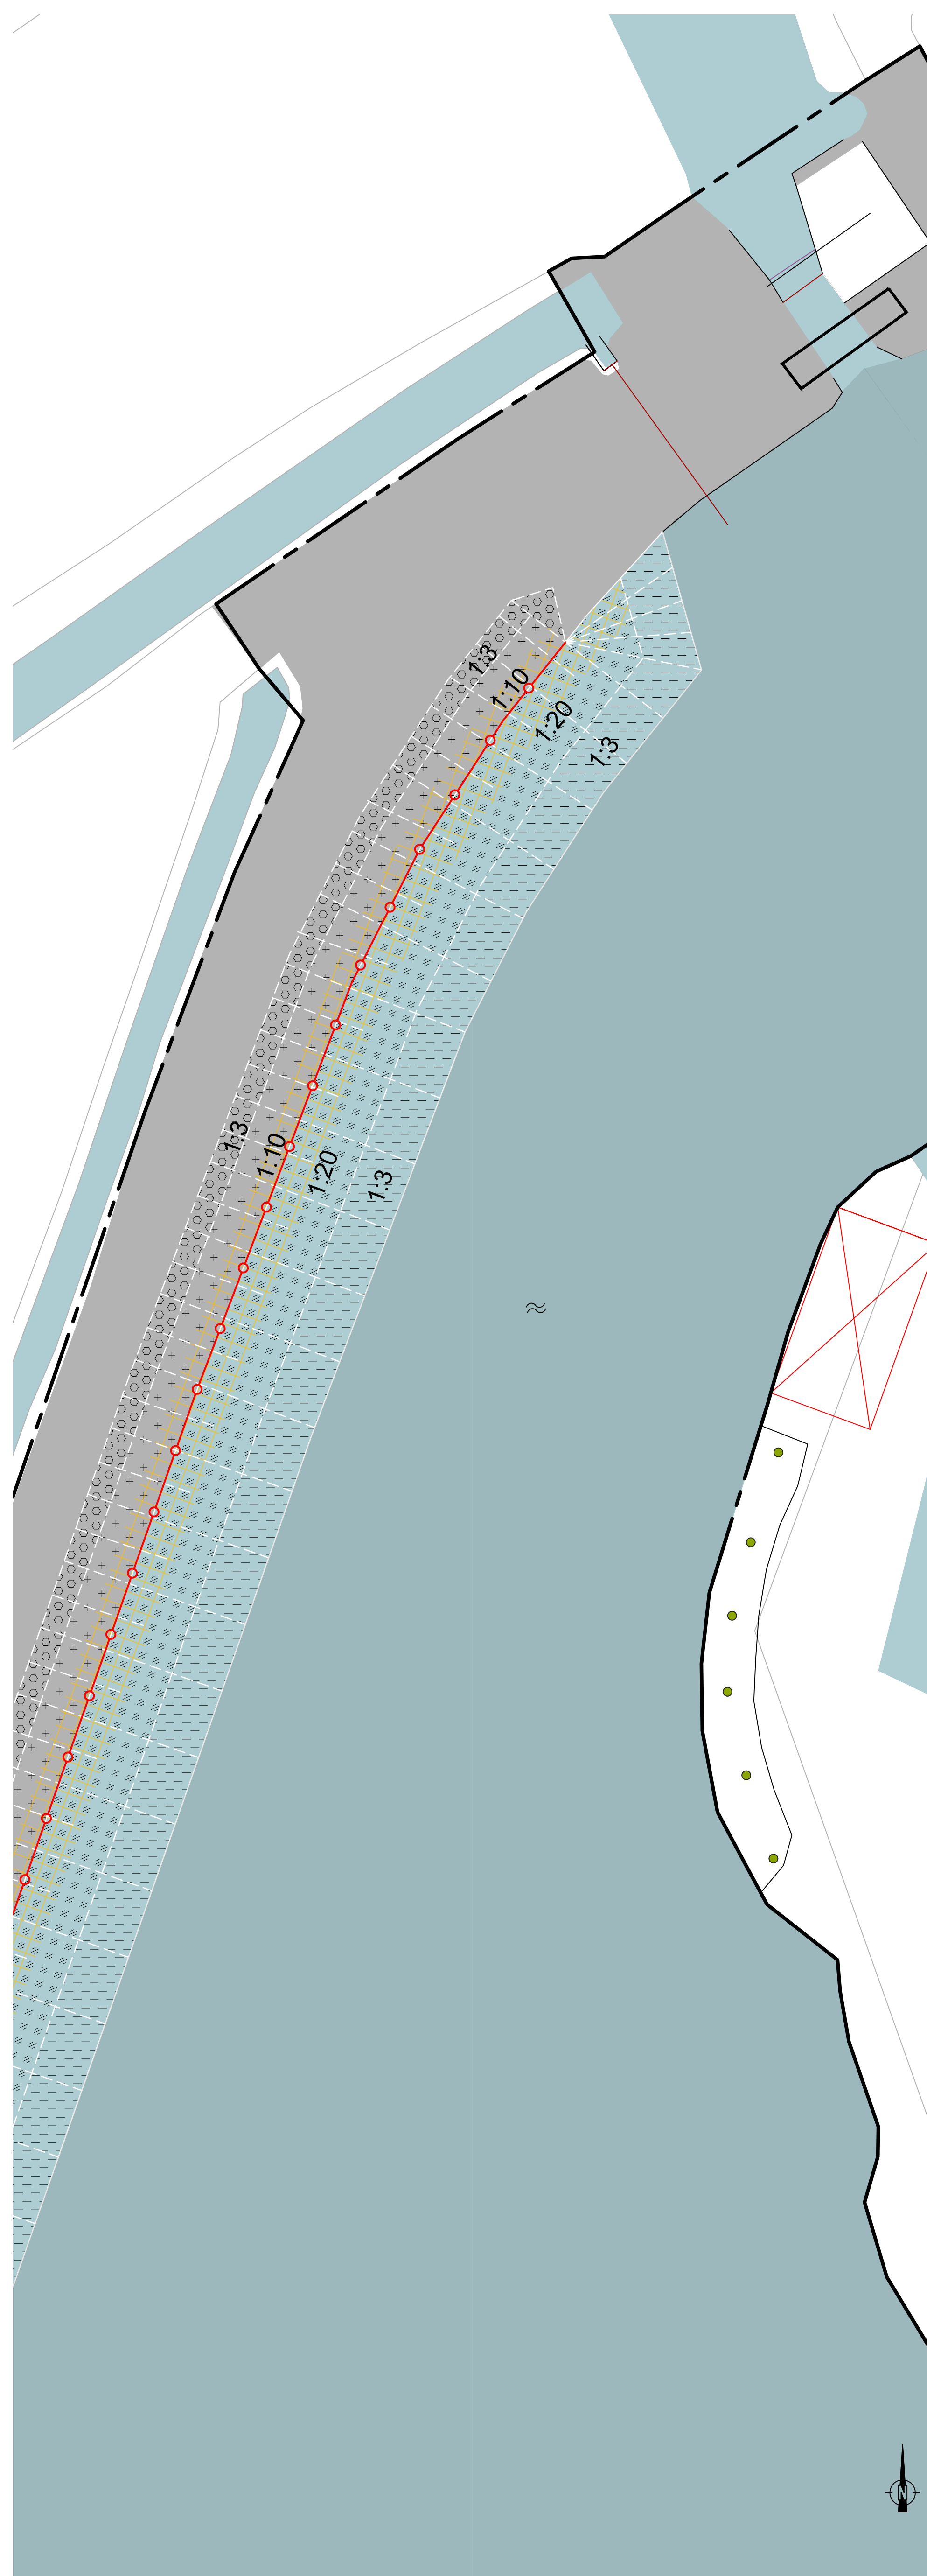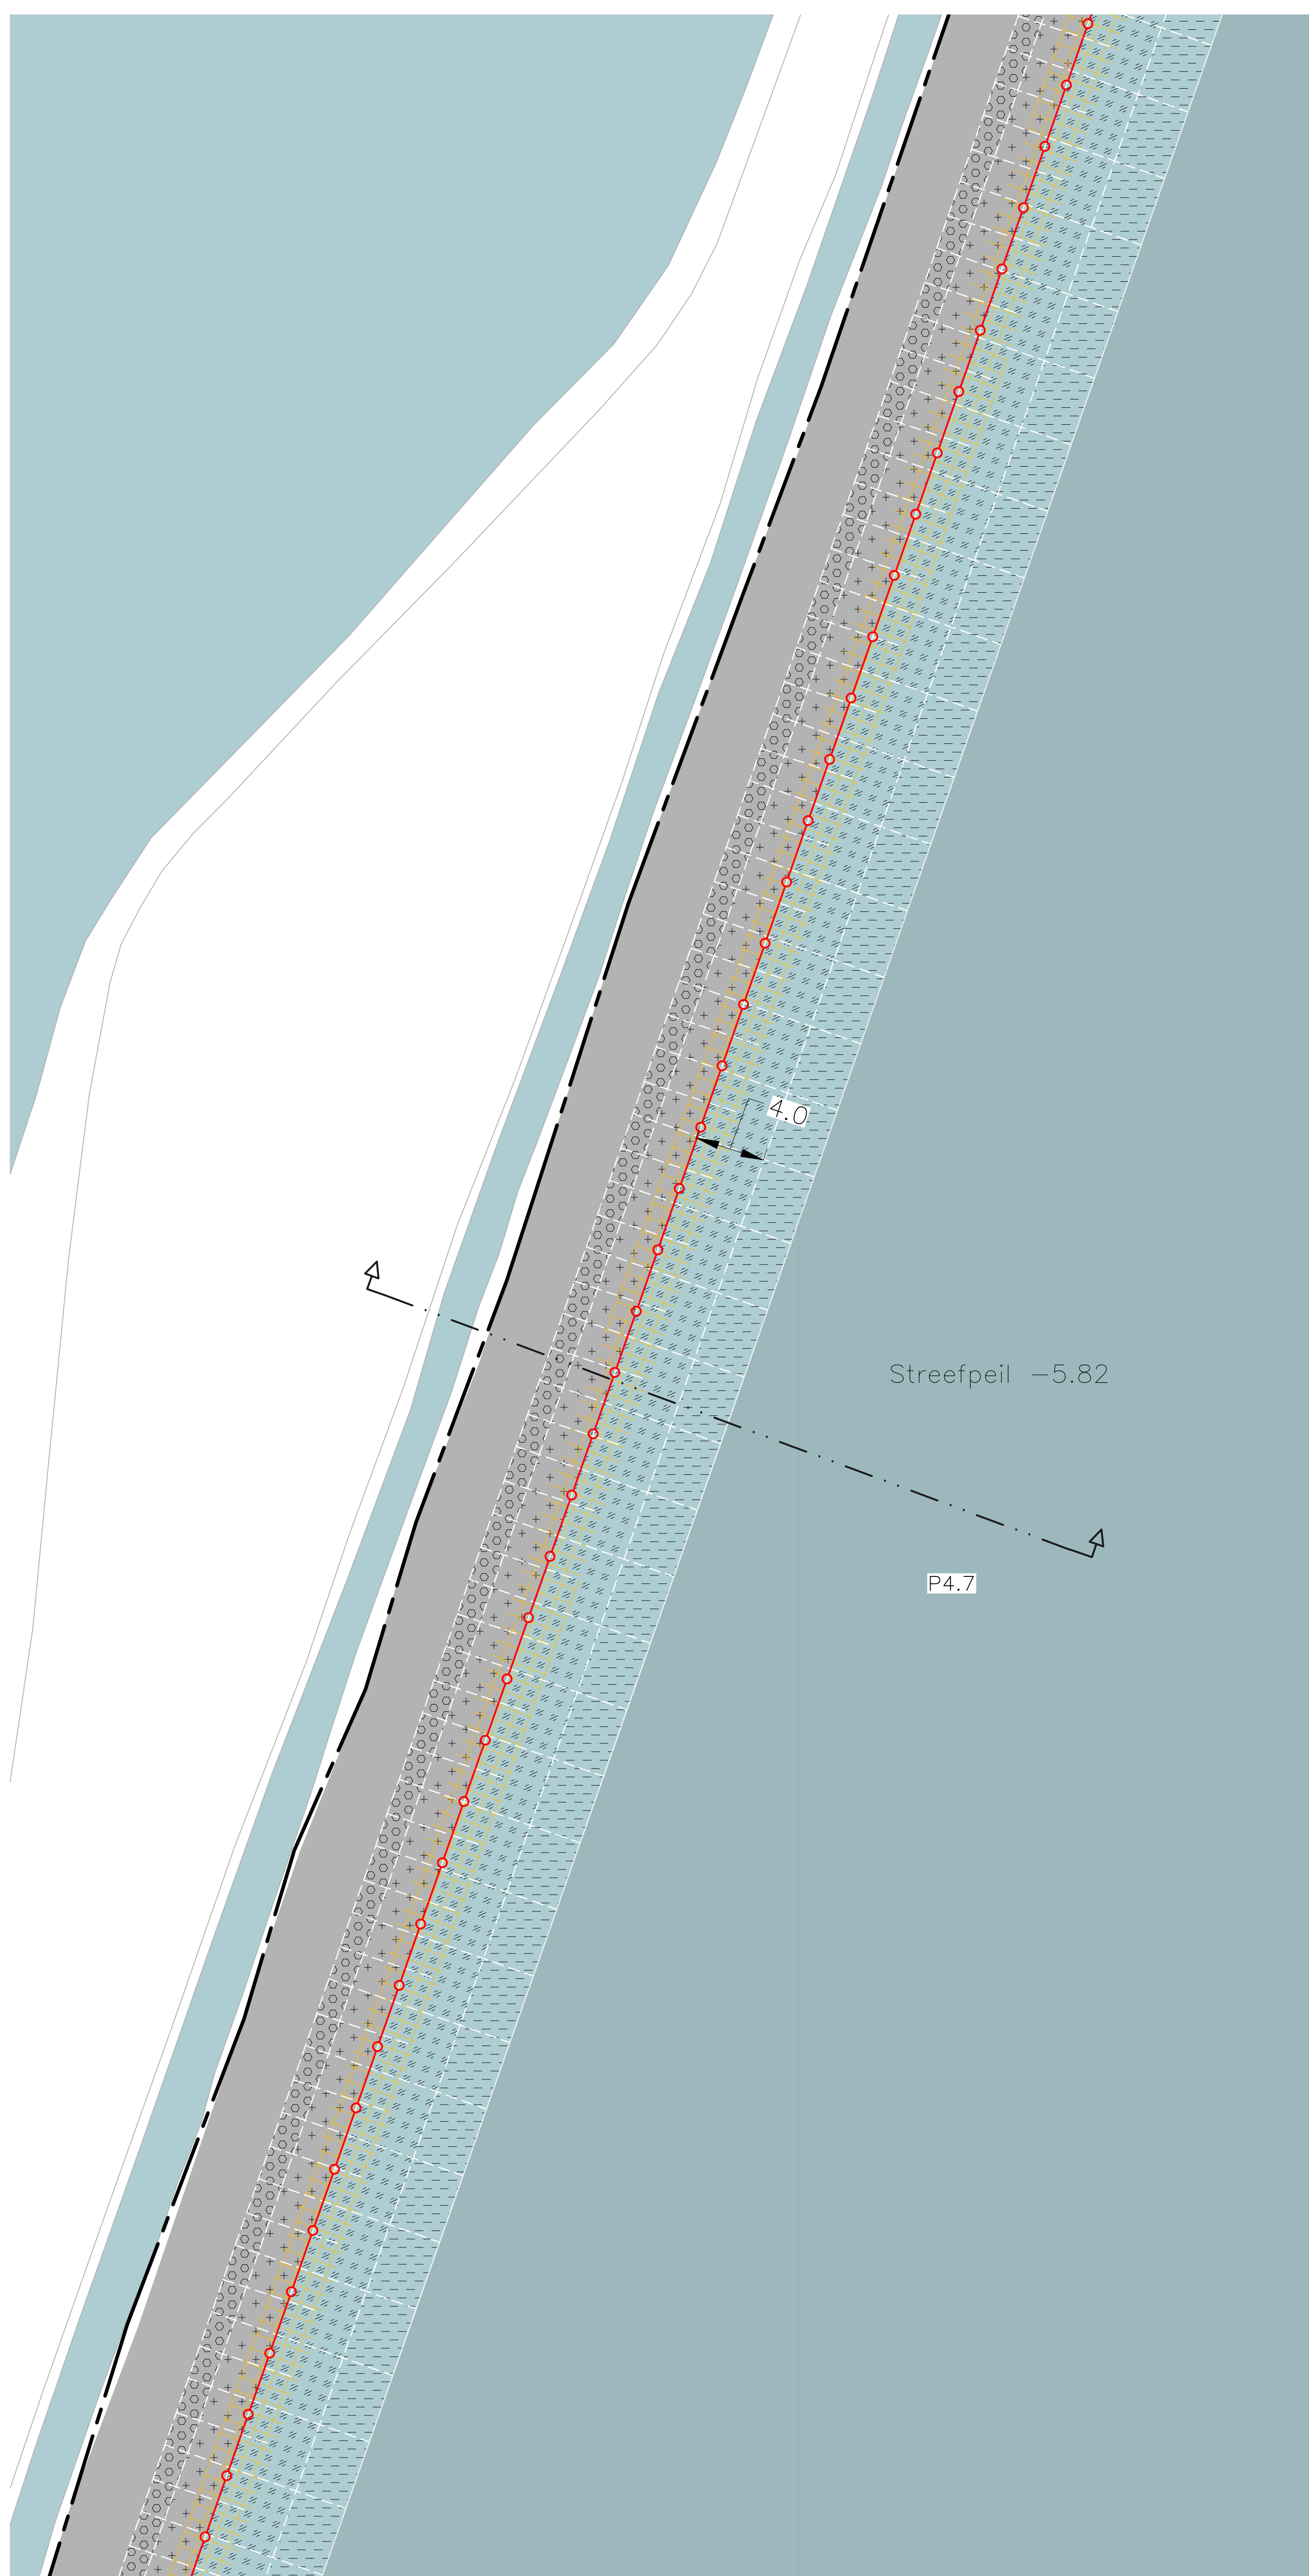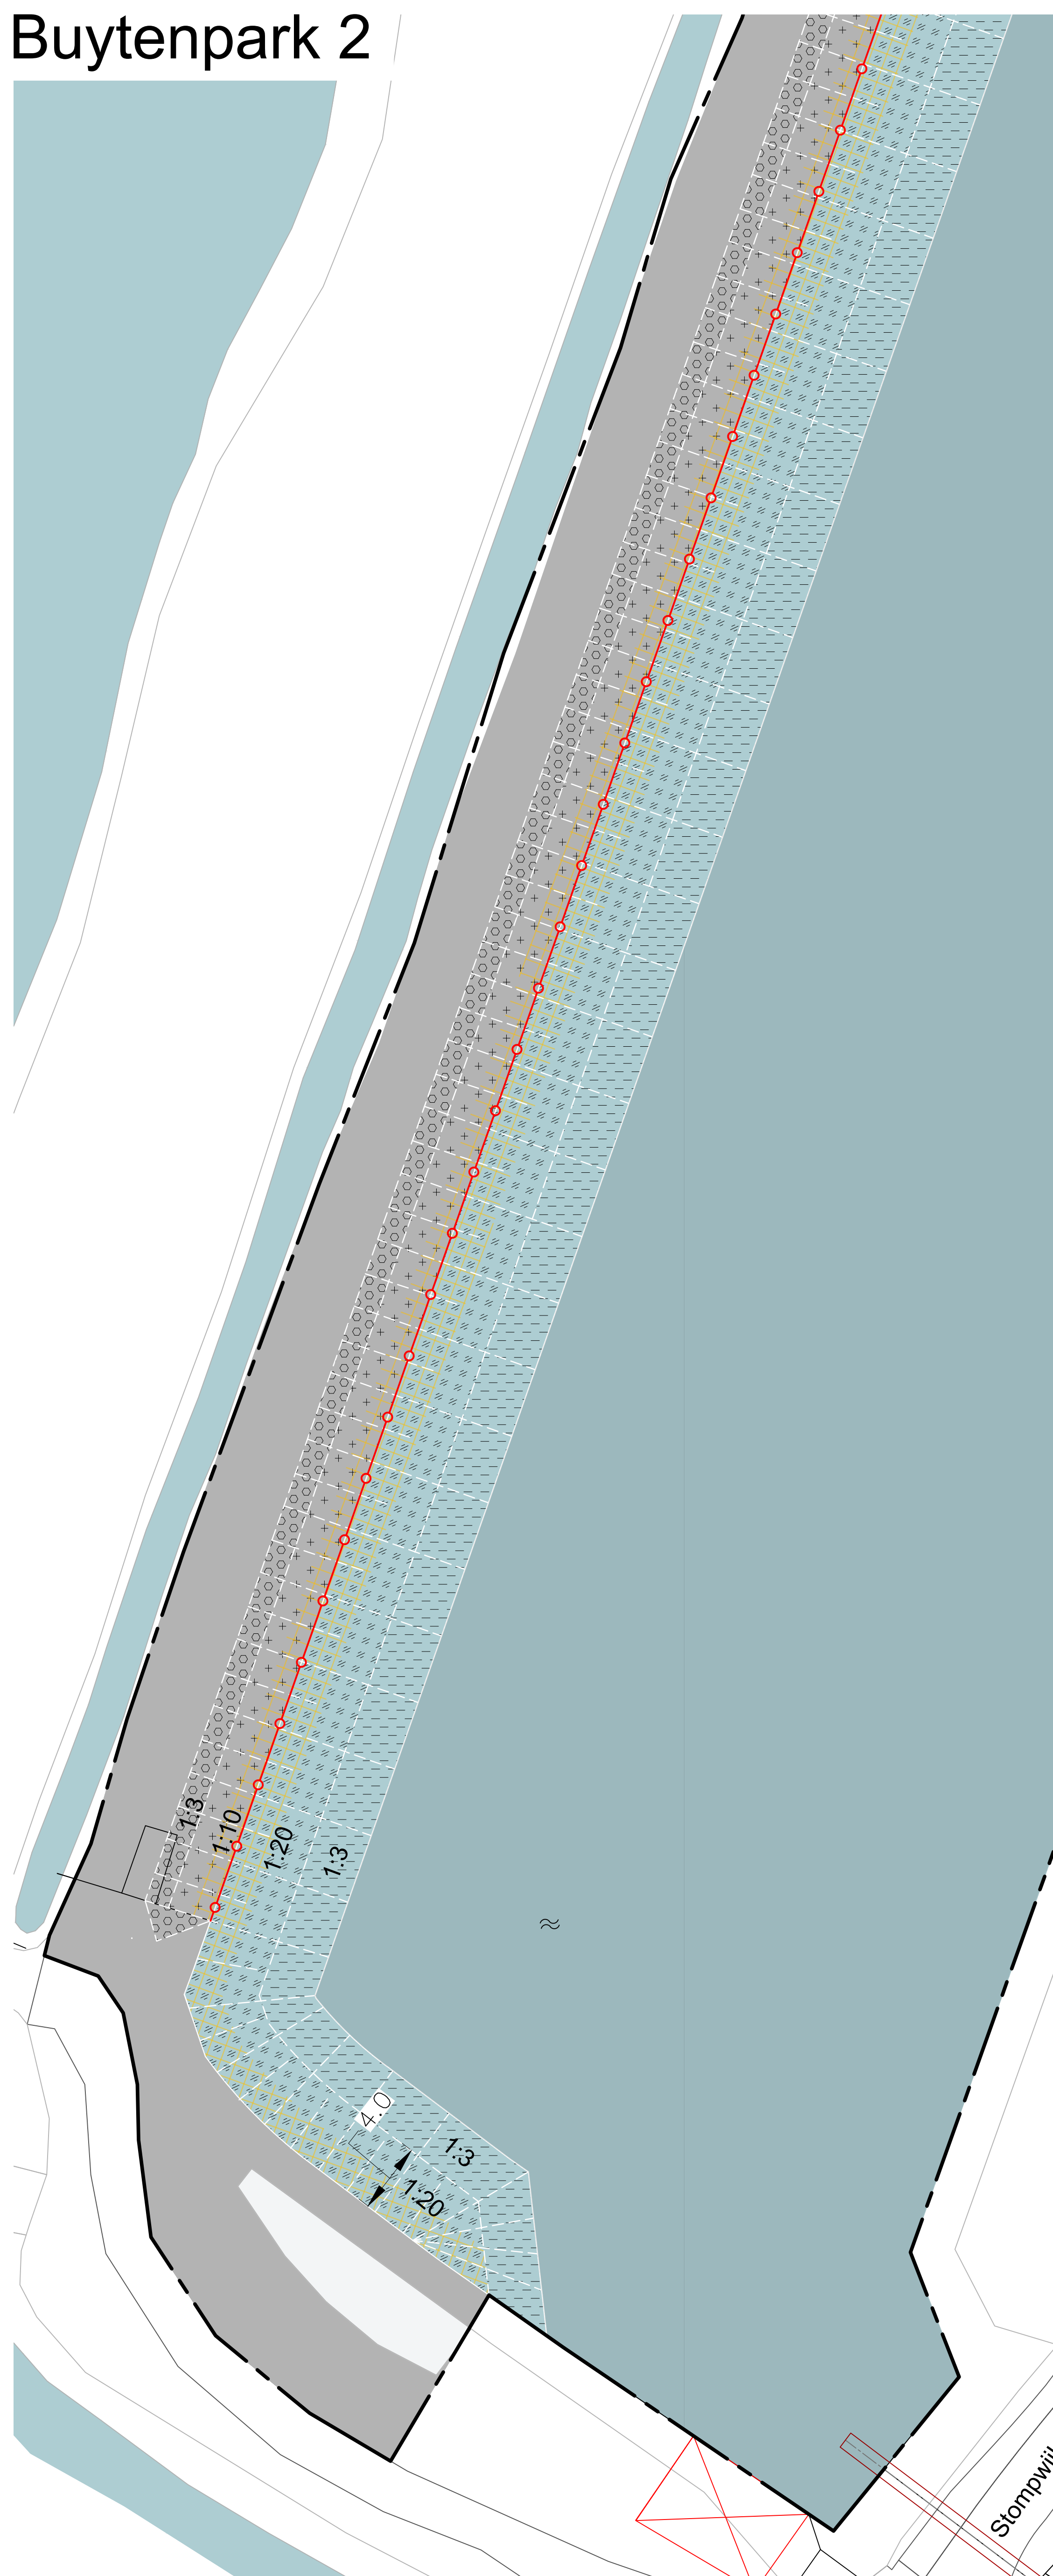

### LEGENDA

|  |                                                |  |                                                |
|--|------------------------------------------------|--|------------------------------------------------|
|  | Aanleg flauw talud 1:5 boven de waterlijn      |  | Aanleg flauw talud 1:8 onder de waterlijn      |
|  | Aanleg flauw talud 1:10 boven de waterlijn     |  | Aanleg flauw talud 1:10 onder de waterlijn     |
|  | Aanleg flauw talud 1:20 boven de waterlijn     |  | Aanleg flauw talud 1:20 onder de waterlijn     |
|  | Aanleg terrasoever 1:20-1:2 boven de waterlijn |  | Aanleg terrasoever 1:20-1:2 onder de waterlijn |
|  | Aanleg beschutte inham                         |  | Aanleg onbeschutte inham                       |
|  | Aanleg paddenpoel                              |  |                                                |

|  |                                   |  |                                                                       |
|--|-----------------------------------|--|-----------------------------------------------------------------------|
|  | Bestaande situatie                |  | Waterpartij                                                           |
|  | Waterlijn/bodemlijn               |  | Bestaande begroeiing                                                  |
|  | Talud/hoghtlijn                   |  | Bestaande oevers                                                      |
|  | Bestaande hoogtespeilen tov NAP   |  | Te handhaven boom                                                     |
|  | Nieuwe hoogtespeilen tov NAP      |  | Te verwijderen boom                                                   |
|  | Waterpeil tov NAP                 |  | Fauna uitroepplaats (egels e.d.)                                      |
|  | Maatvoering in meters             |  | Kokosmatten breedte ca.: 1,25m boven water 2,00m onder water          |
|  | Werkgrens                         |  | Grasbetontegels                                                       |
|  | Profil                            |  | Visplaats, handhaven: - bestaand oeverprofiel - bestaande beschoeiing |
|  | Bestaande dijk                    |  | Aanbiedplaats maaisfval                                               |
|  | Wegdrücken bestaande beschoeiing  |  |                                                                       |
|  | Aanbrengen onderwater-beschoeiing |  |                                                                       |
|  | Verwijderen bestaande beschoeiing |  |                                                                       |

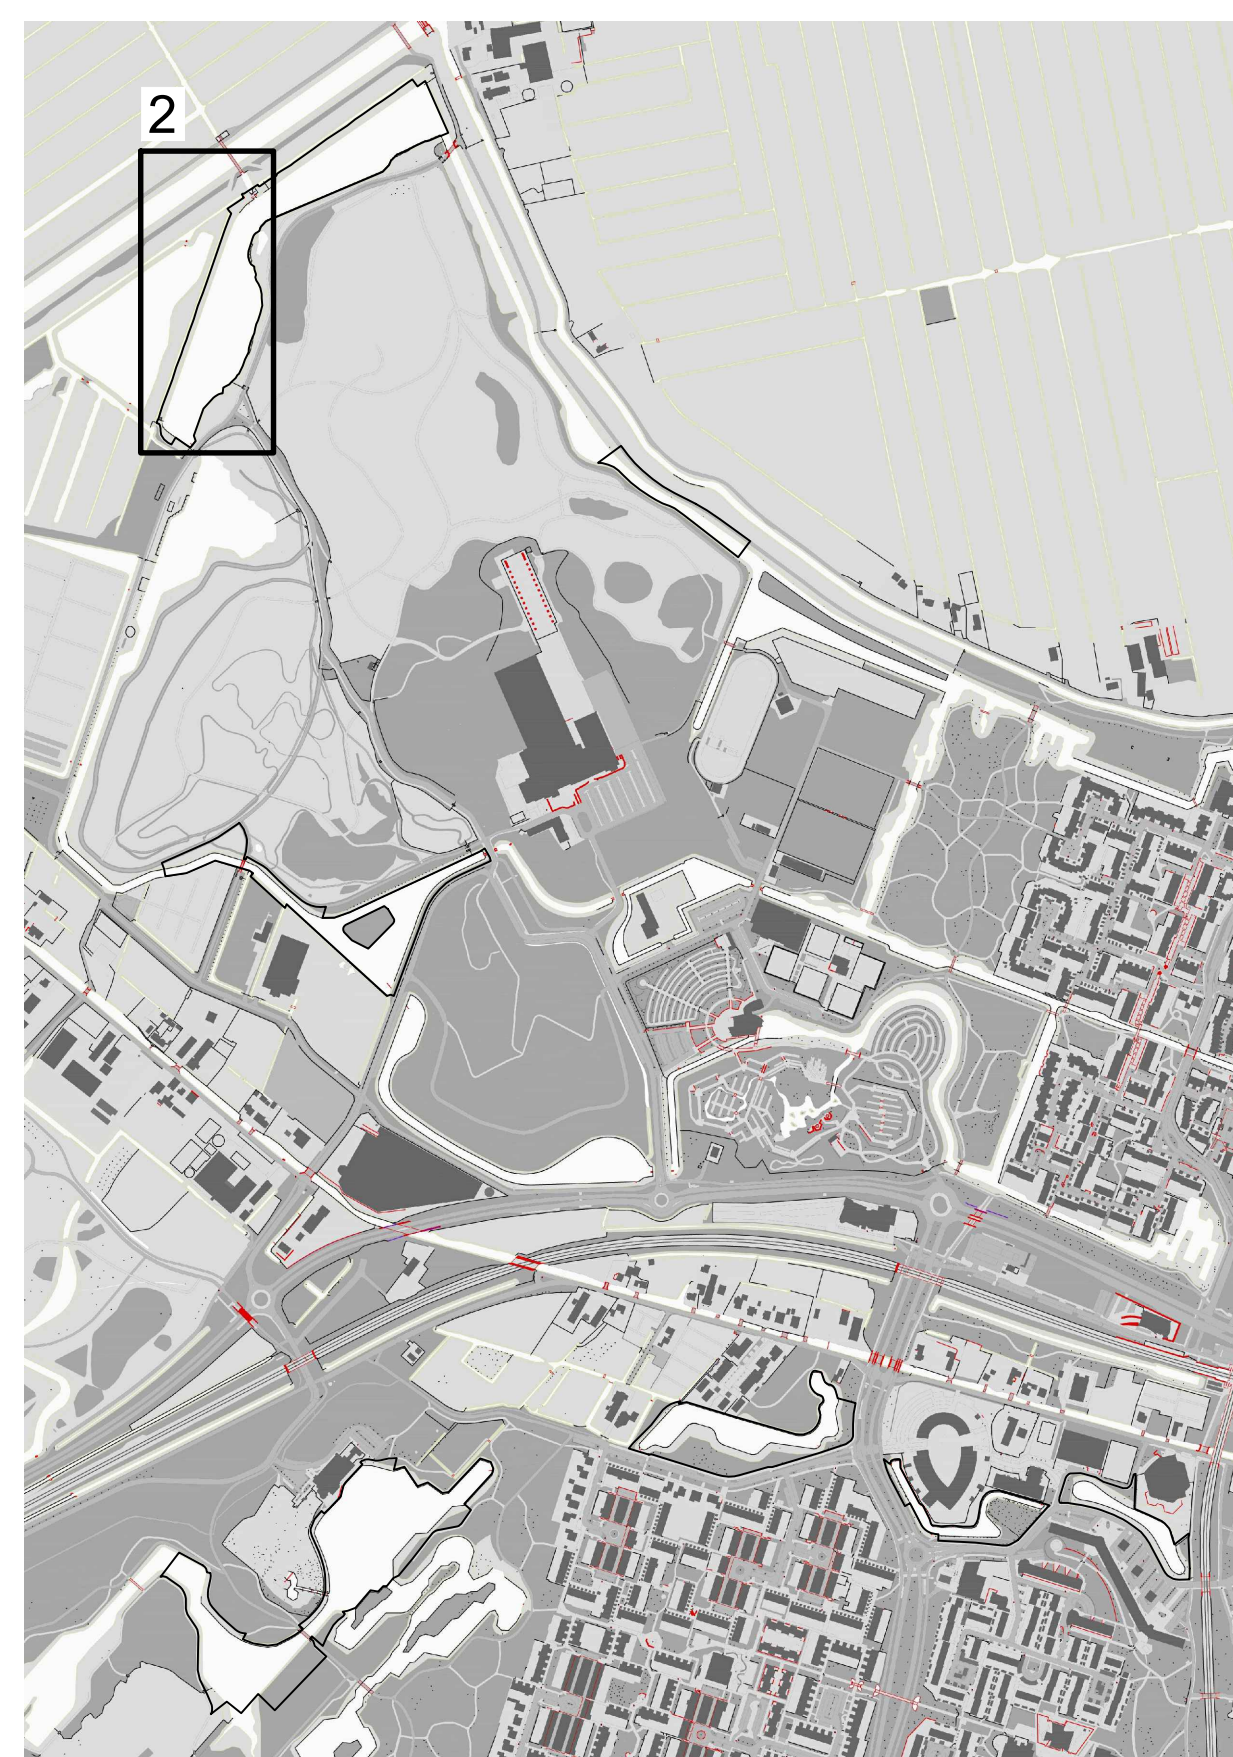

**DGGROEP**  
INGENIEURS VOOR DE BUITENRUIMTE

Heinrichlaan 10  
3446 AT Woerden  
tel 0172 21 34 60  
email info@dggroep.nl  
internet www.dggroep.nl

OPDRACHTGEVER:  
**Gemeente Zoetermeer**

OPDRACHT:  
**Natuurvriendelijke oevers Zoetermeer**

ONDERWERP:  
**TO - Uitvoeringstekening**

WERKNUMMER: 299-015  
SCHAL: 1:200  
FORMAAT: A0

TEKENINGNUMMER:  
**299-015 10-TE**


| Get. | Datum | Omschrijving | Contr.                   | Get. | Datum | Omschrijving | Contr. |
|------|-------|--------------|--------------------------|------|-------|--------------|--------|
| A    | AV    | 26-8-2021    | Concept                  | GS   | -     | -            | -      |
| B    | AV    | 26-10-2021   | Definitief               | GS   | -     | -            | -      |
| C    | AV    | 13-11-2021   | Definitief               | GS   | -     | -            | -      |
| D    | AV    | 17-12-2021   | Definitief 1:200         | GS   | -     | -            | -      |
| E    | AV    | 26-04-2022   | Definitief + wijzigingen | GS   | -     | -            | -      |

J:\299 Zoetermeer\299\_015 natuurvriendelijke oevers\Contract\Tekeningen\299-015-10-TE-AV00 Zoetermeer-03.dwg



# TECHNISCH ONTWERP - natuurvriendelijke oevers

Buytenpark 1

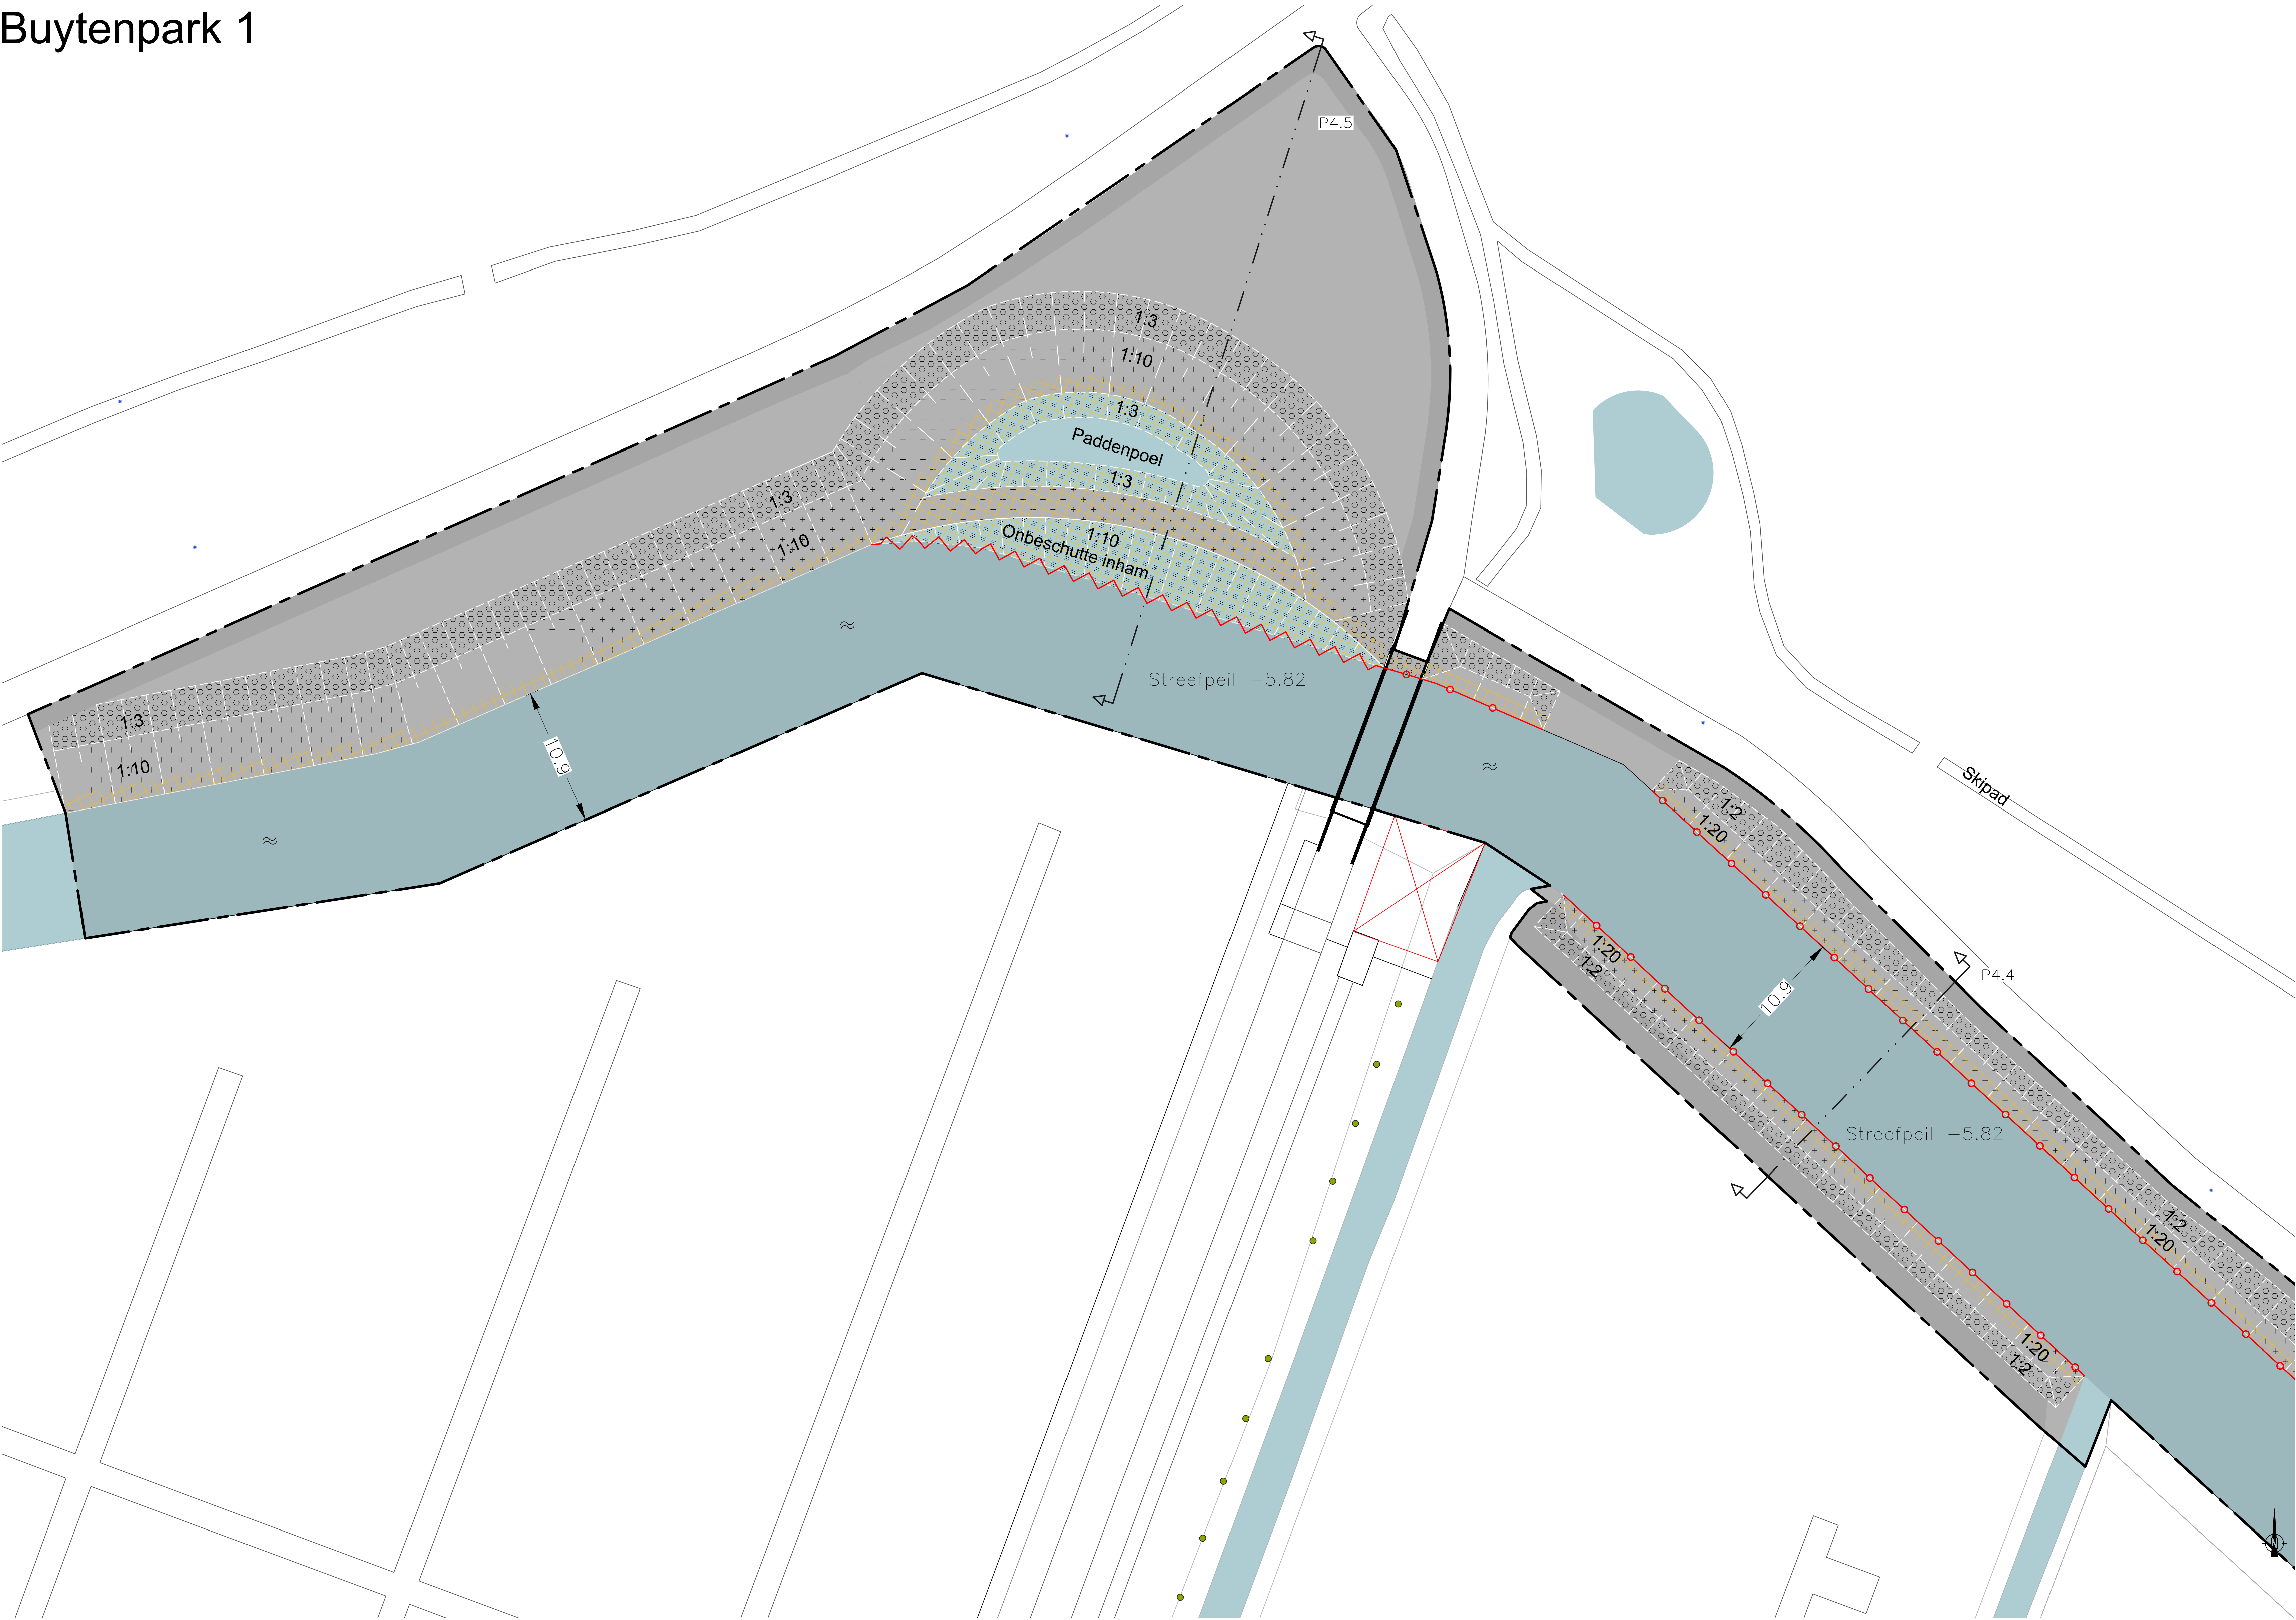


LEGENDA

|  |                                                 |  |                                                                  |
|--|-------------------------------------------------|--|------------------------------------------------------------------|
|  | Aanleg flauw talud 1:5 boven de waterlijn       |  | Aanleg flauw talud 1:8 onder de waterlijn                        |
|  | Aanleg flauw talud 1:10 boven de waterlijn      |  | Aanleg flauw talud 1:10 onder de waterlijn                       |
|  | Aanleg flauw talud 1:20 boven de waterlijn      |  | Aanleg flauw talud 1:20 onder de waterlijn                       |
|  | Aanleg terrasoevers 1:20-1:2 boven de waterlijn |  | Aanleg plasbodem met houten beschoeiing 0,20m onder de waterlijn |
|  | Aanleg beschutte inham                          |  | Aanleg onbeschutte inham                                         |
|  | Aanleg paddenpoel                               |  |                                                                  |

|  |                                  |  |                                                                       |
|--|----------------------------------|--|-----------------------------------------------------------------------|
|  | Bestaande situatie               |  | Waterpartij                                                           |
|  | Waterlijn/bodemlijn              |  | Bestaande begroeiing                                                  |
|  | Taludlijn/hoogtelijn             |  | Bestaande oevers                                                      |
|  | Bestaande hoogtelijnen tov NAP   |  | Te handhaven boom                                                     |
|  | Nieuwe hoogtelijnen tov NAP      |  | Te verwijderen boom                                                   |
|  | Waterpeil tov NAP                |  | Fauna uitbreidingsplaats (egels e.d.)                                 |
|  | Maatvoering in meters            |  | Kokosmatten breedte ca. 1,25m boven water 2,00m onder water           |
|  | Werkgrens                        |  | Grasbetontegels                                                       |
|  | Profiel                          |  | Visplaats, handhaven: - bestaand oeverprofiel - bestaande beschoeiing |
|  | Bestaande duiker                 |  | Aanbiedplaats maaiafval                                               |
|  | Wegdrukken bestaande beschoeiing |  |                                                                       |
|  | Aanbrengen onderwaterbeschoeiing |  |                                                                       |
|  | Vervuilen bestaande beschoeiing  |  |                                                                       |

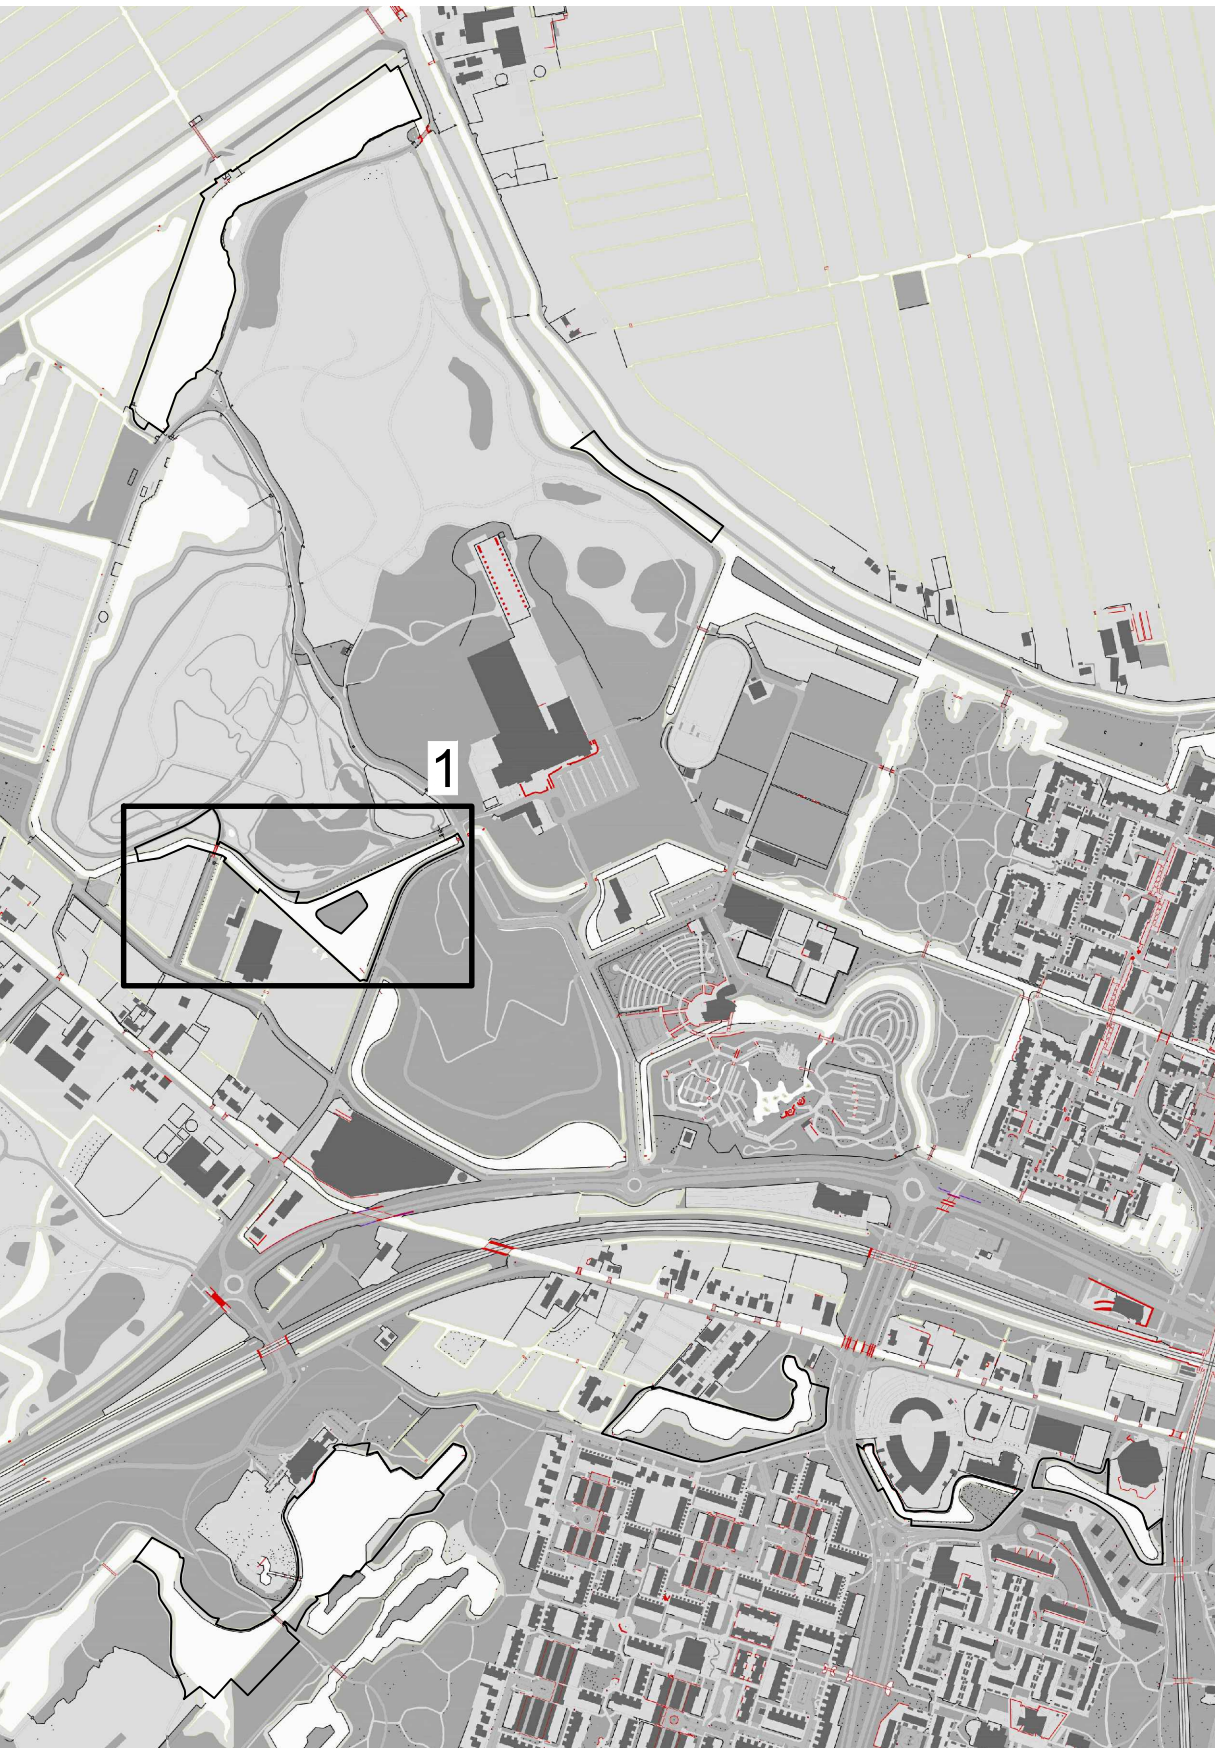

**DGGROEP**  
INGENIEURSBUREAU  
DE BUITENRUIMTE

OPERATOR: Gemeente Zoetermeer  
OPDRACHTGEVER: Gemeente Zoetermeer  
ONDERWERP: Natuurvriendelijke oevers Zoetermeer  
TO - Uitvoeringstekening

WERKNUMMER: 299-015  
SCHAAI: 1:500  
FORMAAT: A0


TEKENINGNUMMER: 299-015 09-TE

| Gepl. | Datum      | Omschrijving             | Contr. | Gepl. | Datum | Omschrijving | Contr. |
|-------|------------|--------------------------|--------|-------|-------|--------------|--------|
| A     | 26-8-2021  | Concept                  | GG     | F     | -     | -            | -      |
| B     | 26-10-2021 | Definitief               | GG     | G     | -     | -            | -      |
| C     | 13-11-2021 | Definitief               | GG     | H     | -     | -            | -      |
| D     | 17-12-2021 | Definitief 1:500         | GG     | I     | -     | -            | -      |
| E     | 26-04-2022 | Definitief + wijzigingen | GG     | J     | -     | -            | -      |




# TECHNISCH ONTWERP - natuurvriendelijke oevers

## Buytenpark 1

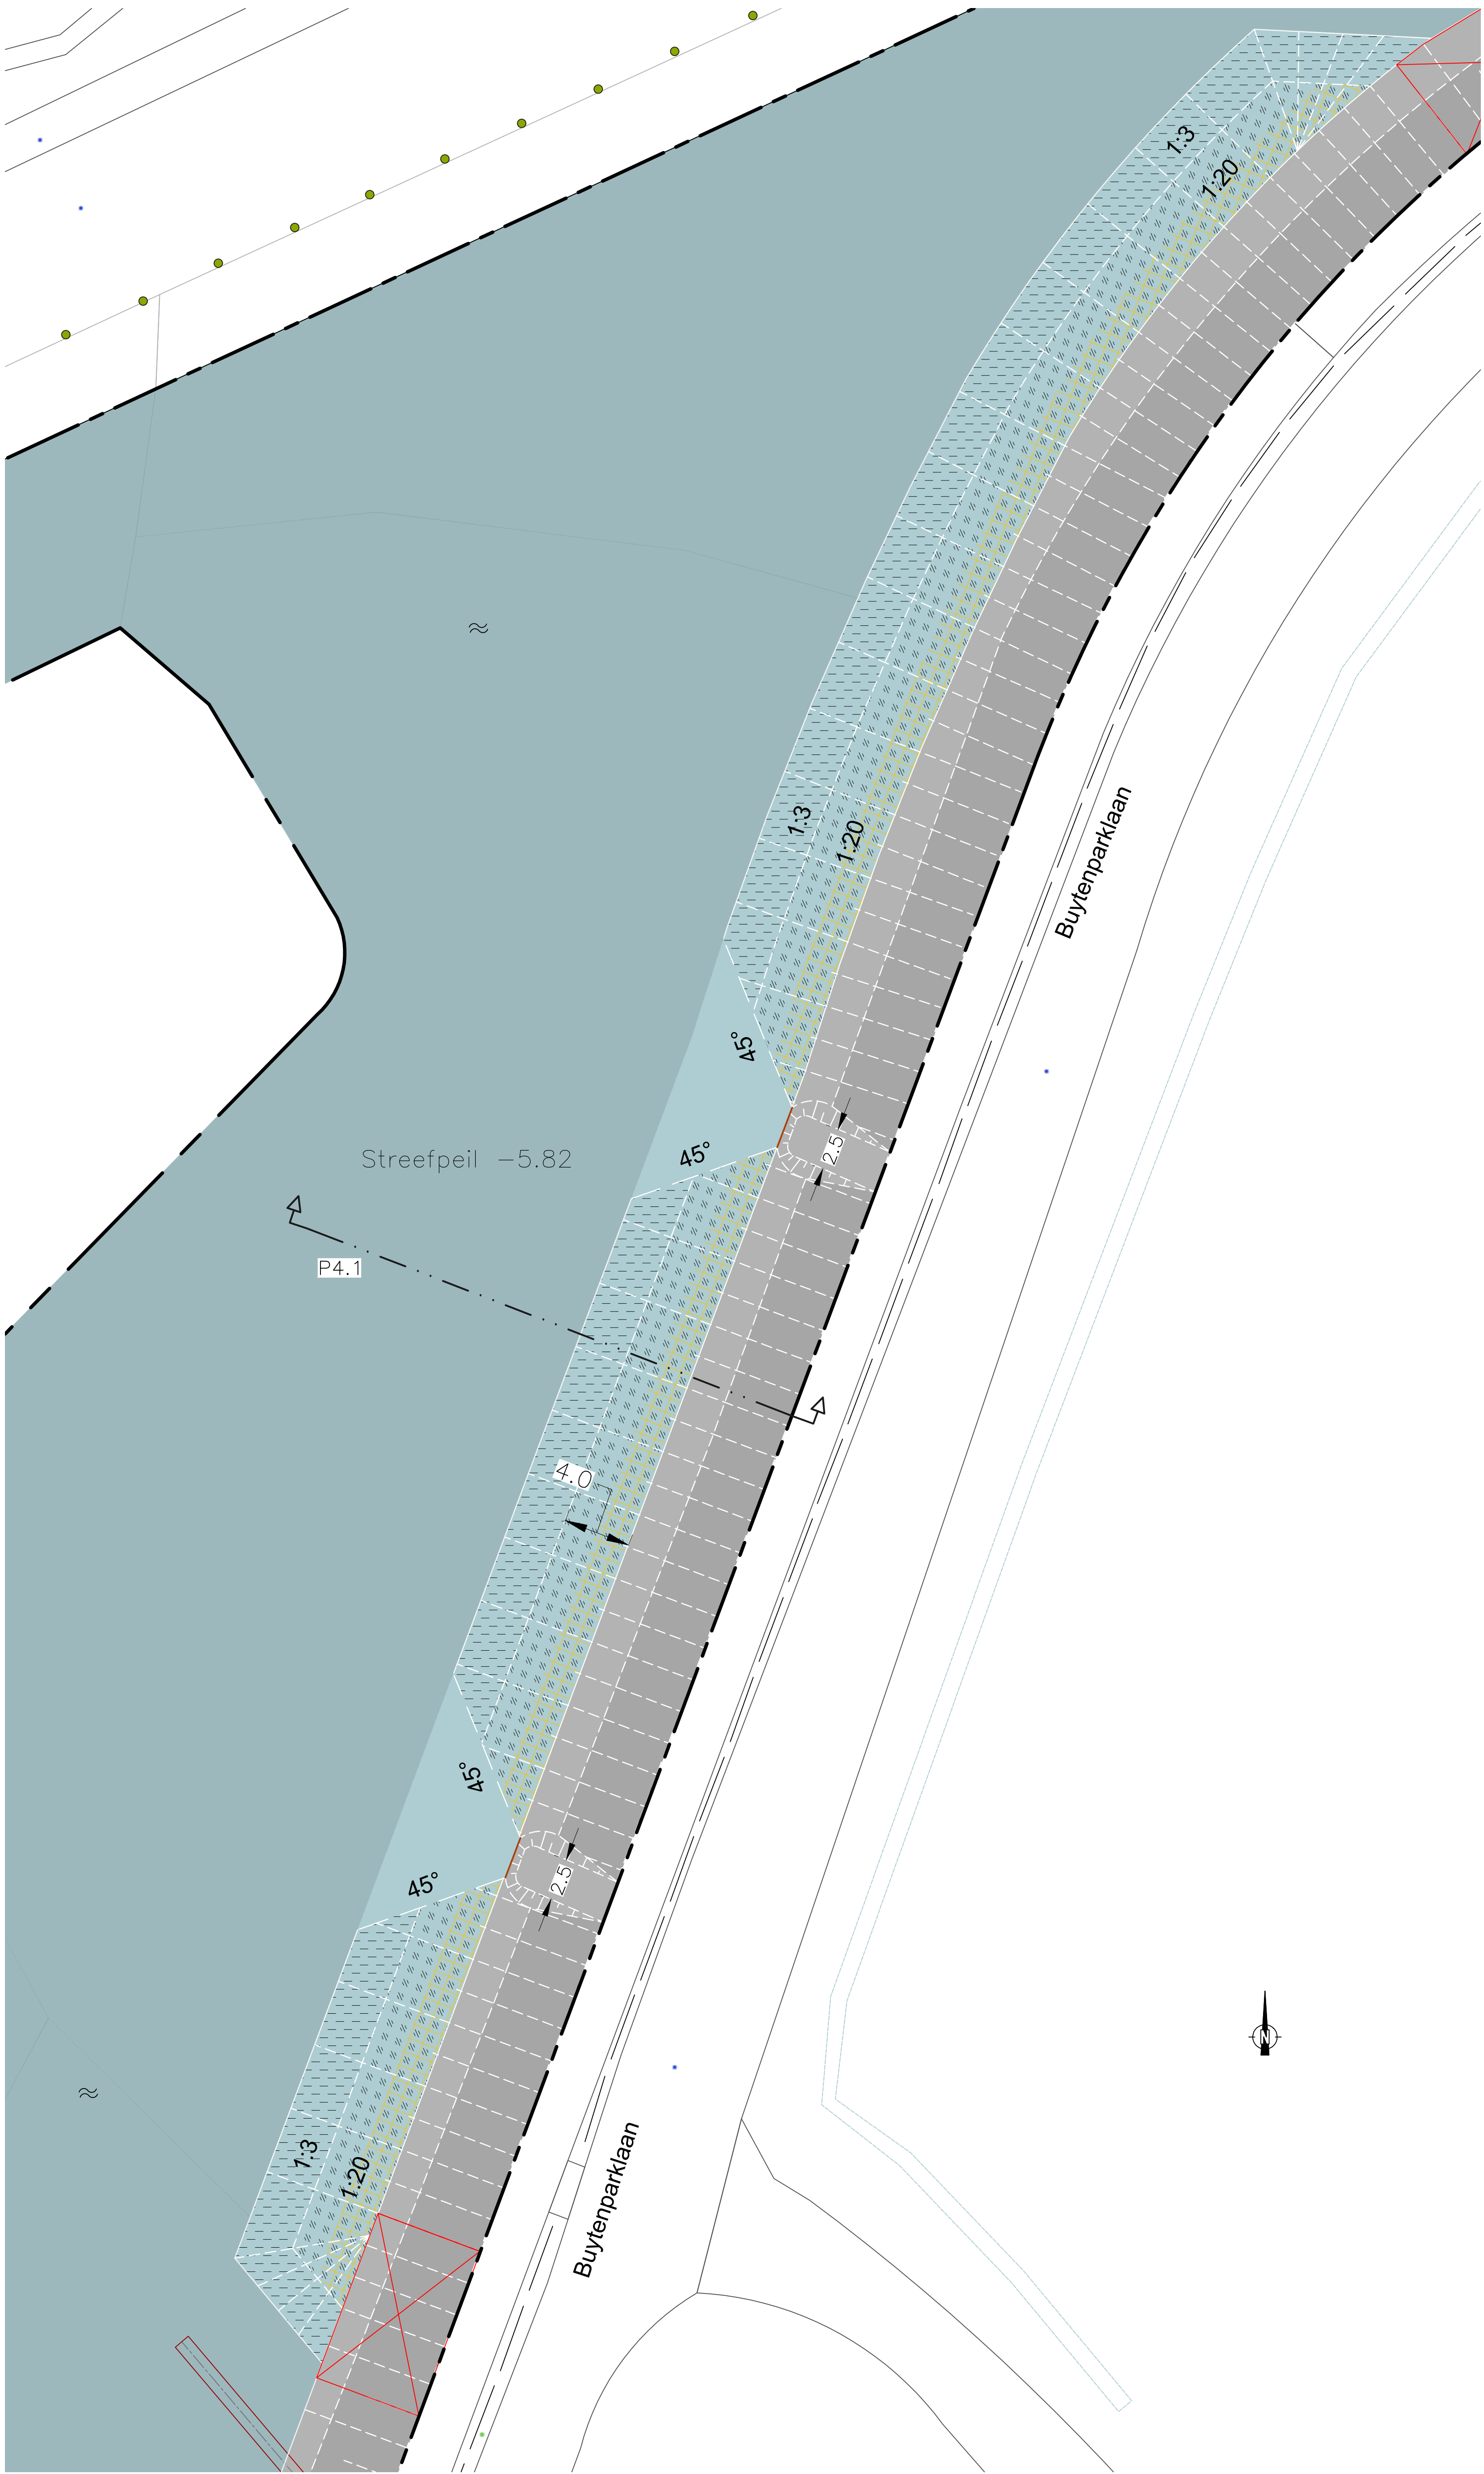

- LEGENDA
- Aanleg flauw talud 1:5 boven de waterlijn
  - Aanleg flauw talud 1:10 boven de waterlijn
  - Aanleg flauw talud 1:20 boven de waterlijn
  - Aanleg terrasoevers 1:20-1:2 boven de waterlijn
  - Aanleg beschutte inham
  - Aanleg paddenpoel
  - Aanleg flauw talud 1:8 onder de waterlijn
  - Aanleg flauw talud 1:10 onder de waterlijn
  - Aanleg flauw talud 1:20 onder de waterlijn
  - Aanleg plasbodem met houten beschoeiing 0,20m onder de waterlijn
  - Aanleg onbeschutte inham
  - Bestaande situatie
  - Waterlijn/bodemlijn
  - Taludlijn/hooftlijn
  - Bestaande hoogtespeilen tov NAP
  - Nieuwe hoogtespeilen tov NAP
  - Waterpeil tov NAP
  - Maatvoering in meters
  - Werkgrens
  - Profil
  - Bestaande duiker
  - Wegdrukken bestaande beschoeiing
  - Aanbrengen onderwaterbeschoeiing
  - Verwijderen bestaande beschoeiing
  - Waterpartij
  - Bestaande begroeiing
  - Bestaande oevers
  - Te handhaven boom
  - Te verwijderen boom
  - Fauna uitbreidingsplaats (egels e.d.)
  - Kokosmatten breedte ca.: 1,25m boven water 2,00m onder water
  - Grasbetontegels
  - Visplaats, handhaven: - bestaand oeverprofiel - bestaande beschoeiing
  - Aanbiedplaats maaiafval

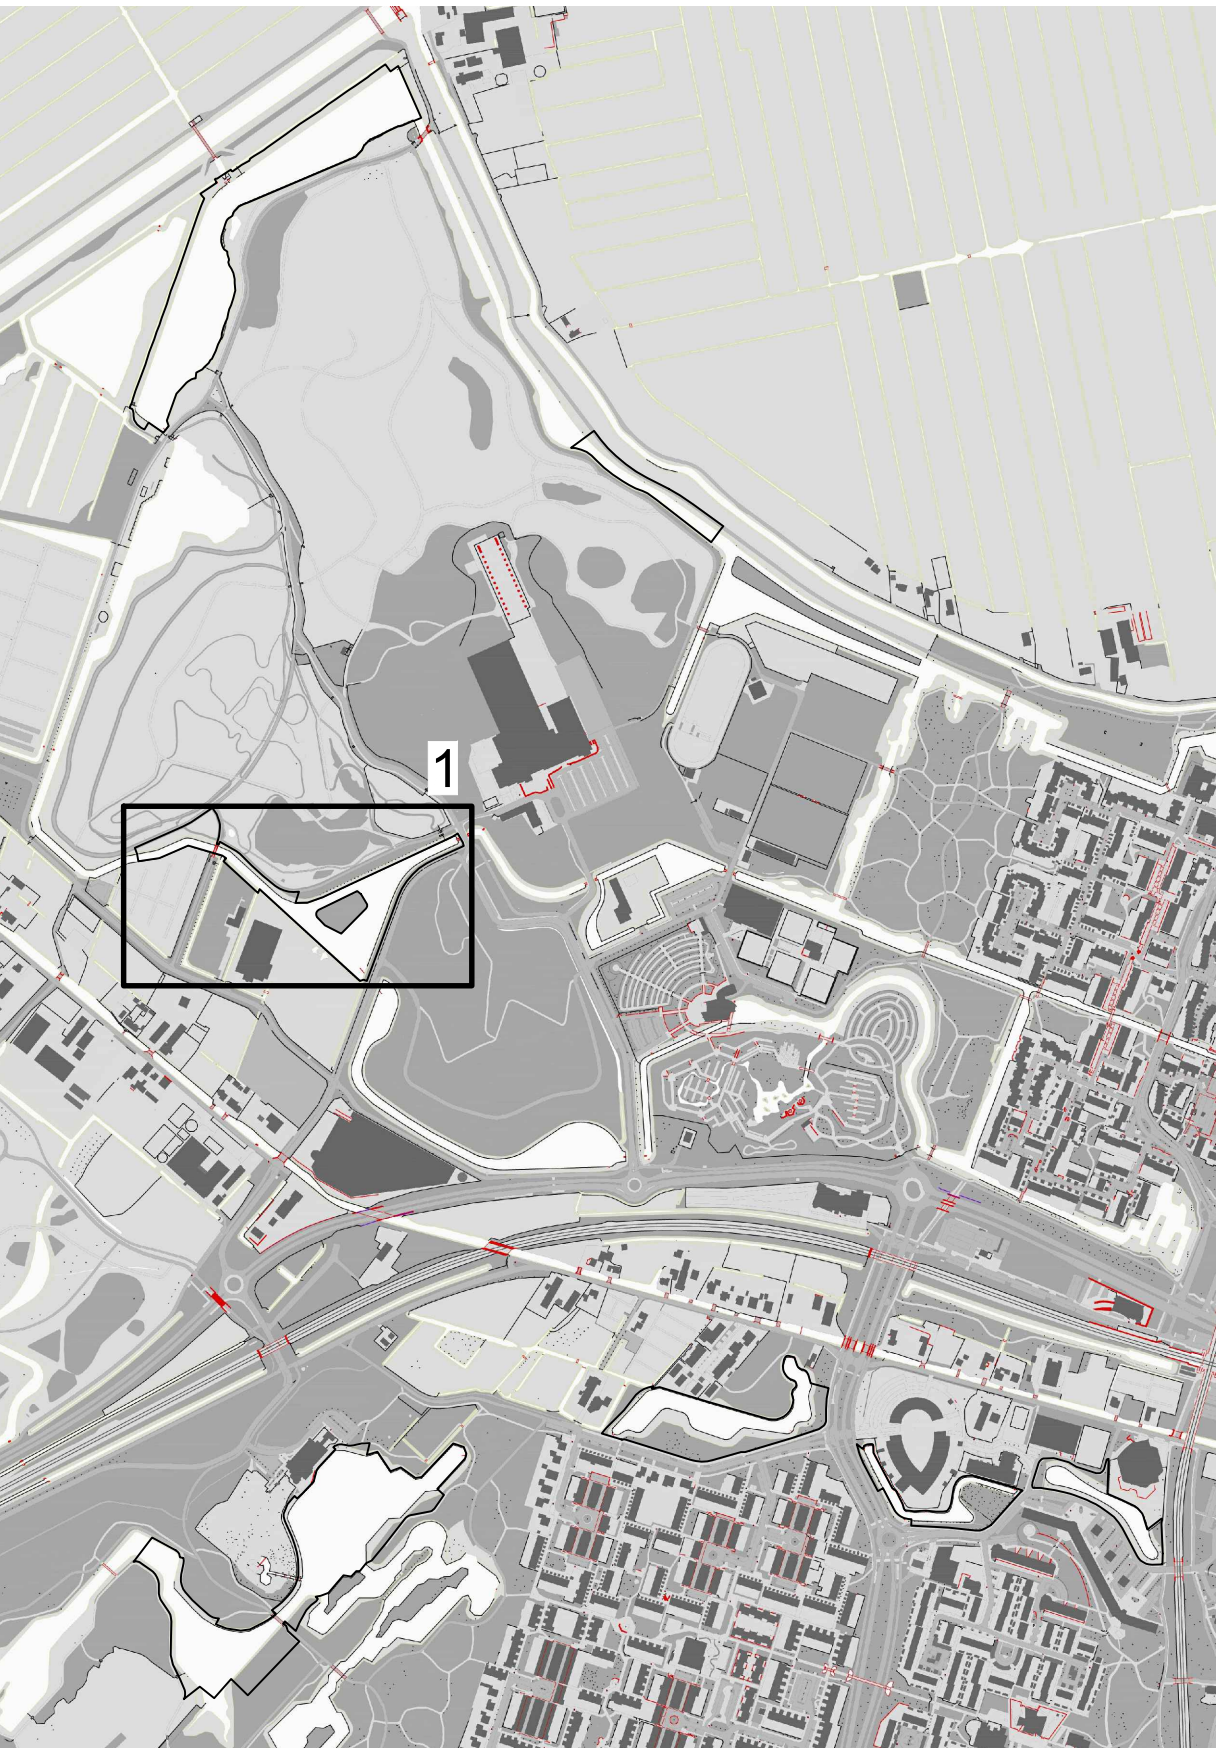

**DGGROEP**  
INGENIEURSBUREAU  
DE BUITENRUIMTE

OPDRACHTGEVER:  
Gemeente Zoetermeer

OPDRACHT:  
Natuurvriendelijke oevers Zoetermeer

ONDERWERP:  
TO - Uitvoeringstekening

WERKNUMMER: 299-015  
SCHAAI: 1:200  
FORMAAT: A0

ZAAKNUMMER: 2022-002164

TEKENINGNUMMER:  
299-015 08-TE

| Get. | Datum      | Omschrijving             | Contr. | Get. | Datum | Omschrijving | Contr. |
|------|------------|--------------------------|--------|------|-------|--------------|--------|
| A    | 26-08-2021 | Concept                  | OG     | F    | -     | -            | -      |
| B    | 26-10-2021 | Definitief               | OG     | G    | -     | -            | -      |
| C    | 13-11-2021 | Definitief               | OG     | H    | -     | -            | -      |
| D    | 17-12-2021 | Definitief 1:200         | OG     | I    | -     | -            | -      |
| E    | 26-04-2022 | Definitief + wijzigingen | OG     | J    | -     | -            | -      |

2/299 Zoetermeer 299\_015 natuurvriendelijke oevers/Contract/Tekeningen/299-015-TE-AVVO Zoetermeer-03.dwg










# TECHNISCH ONTWERP - natuurvriendelijke oevers

Westerpark

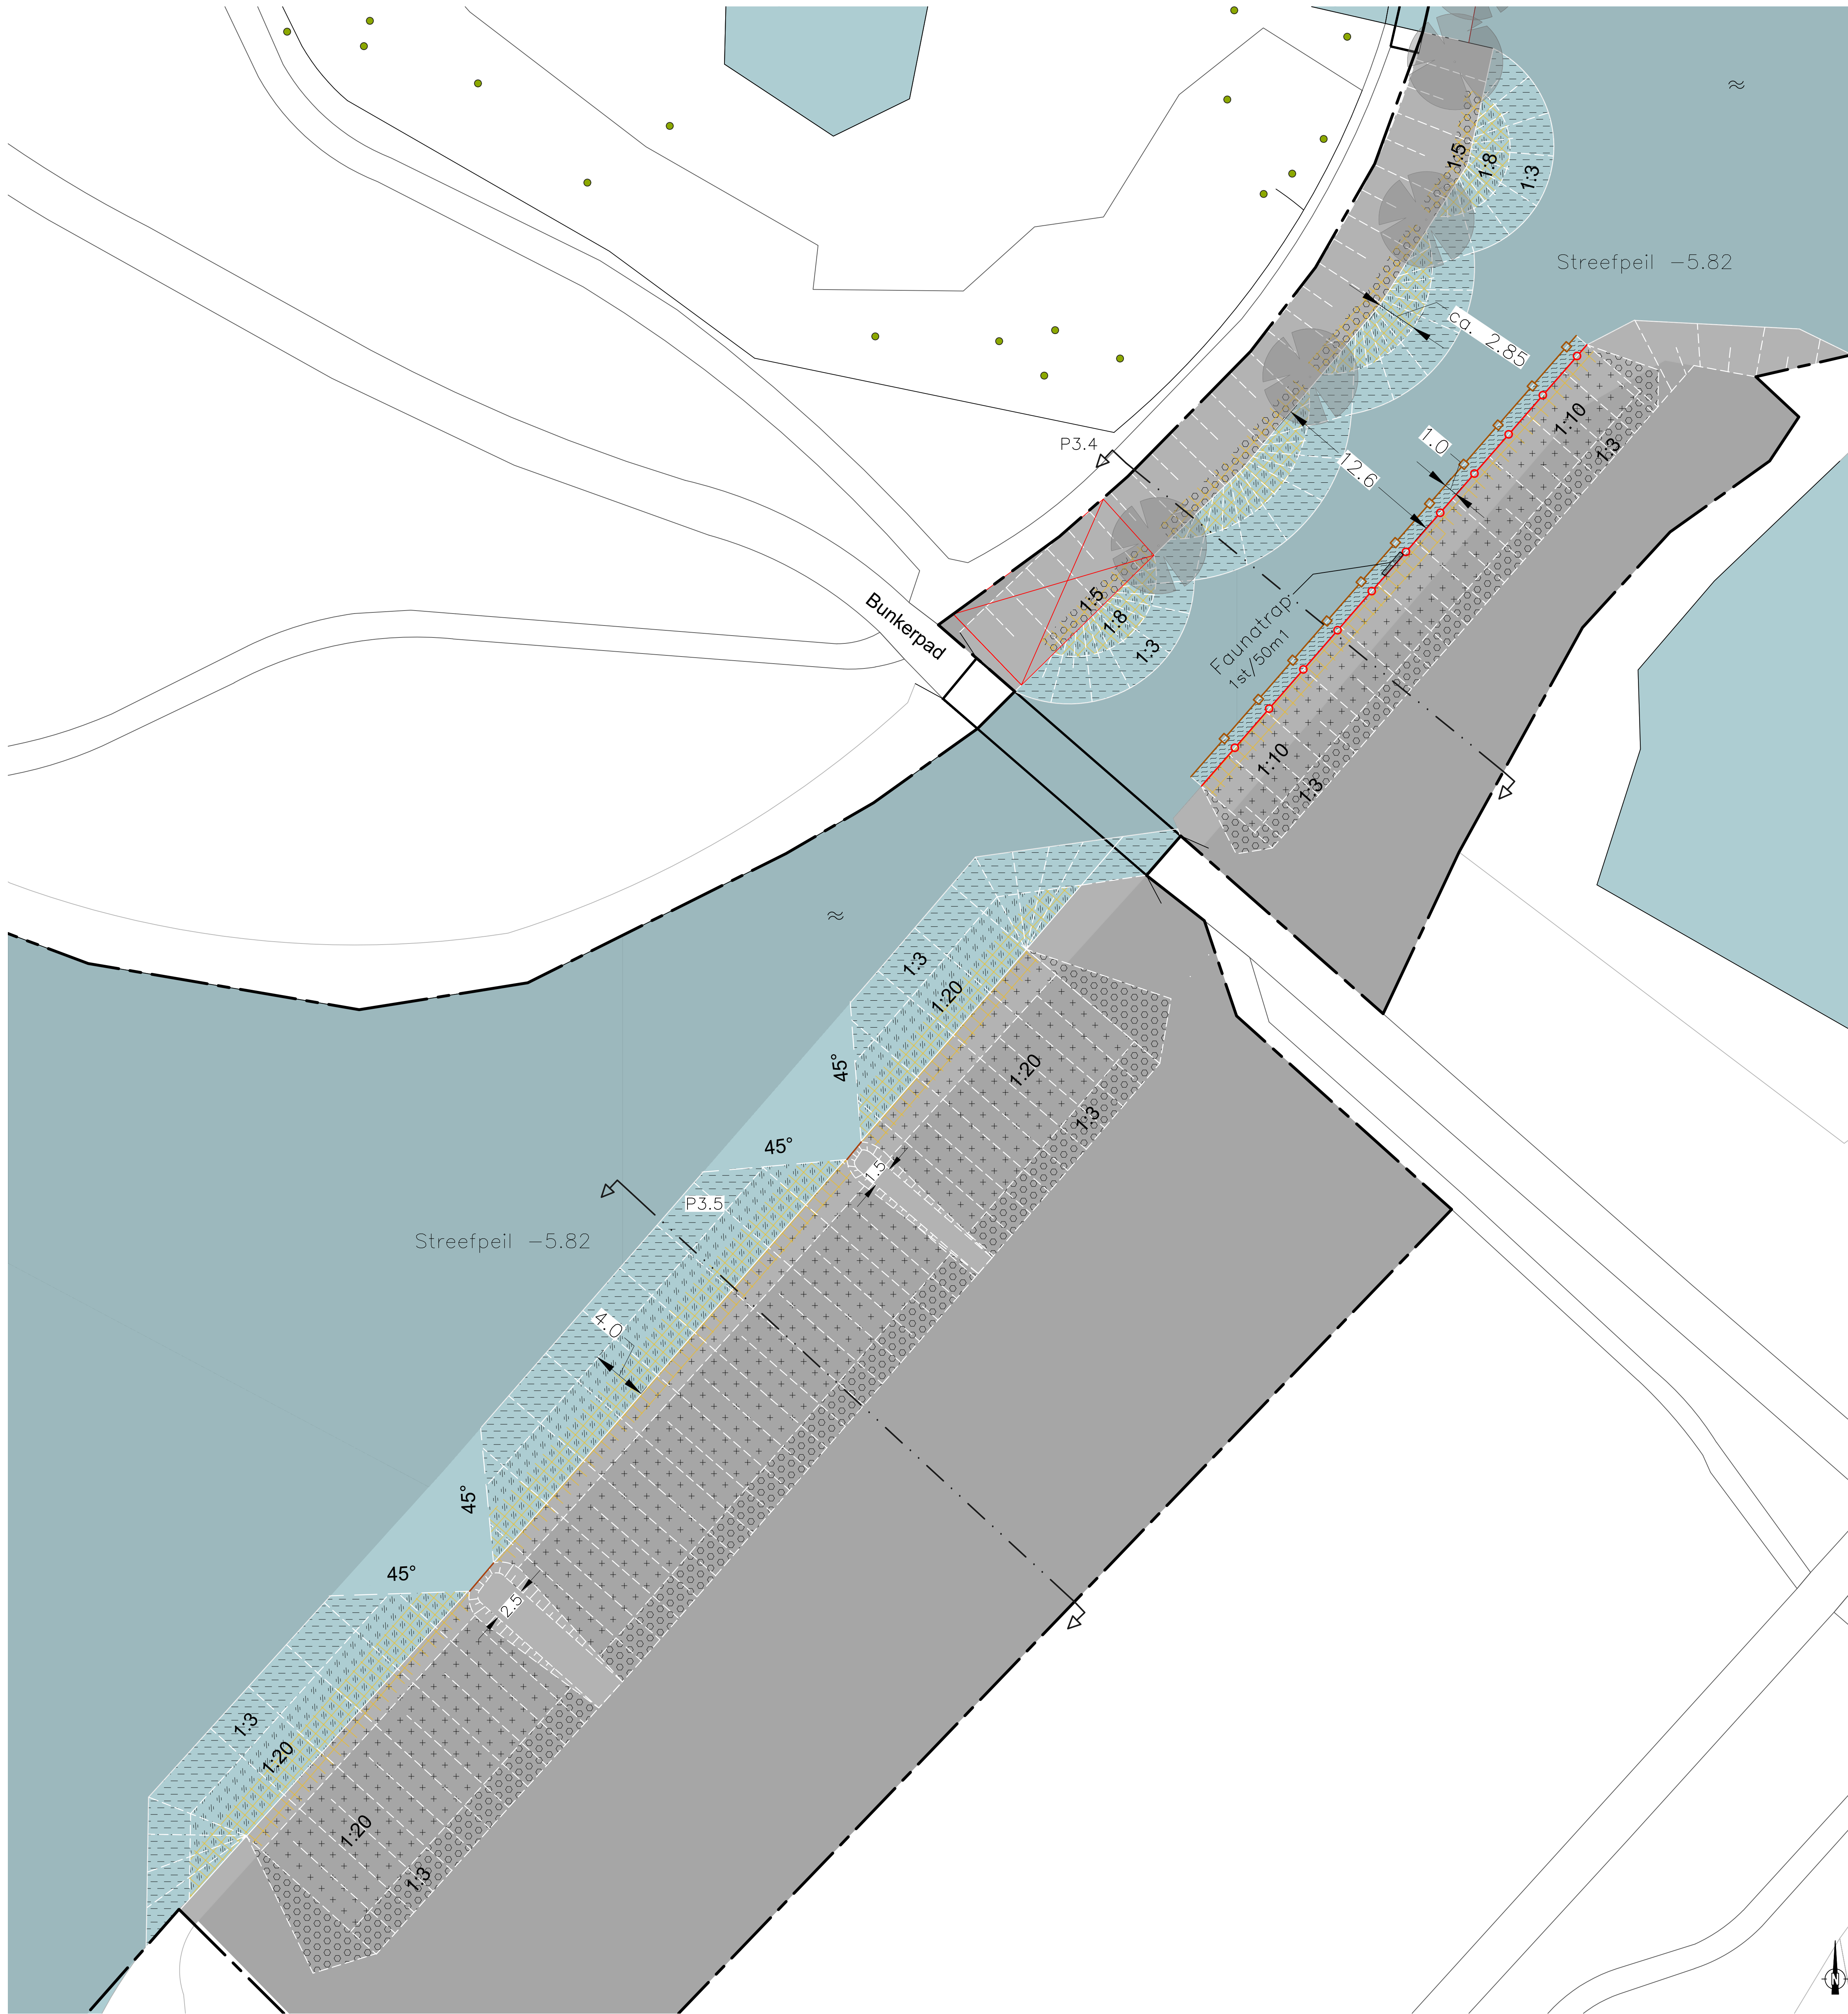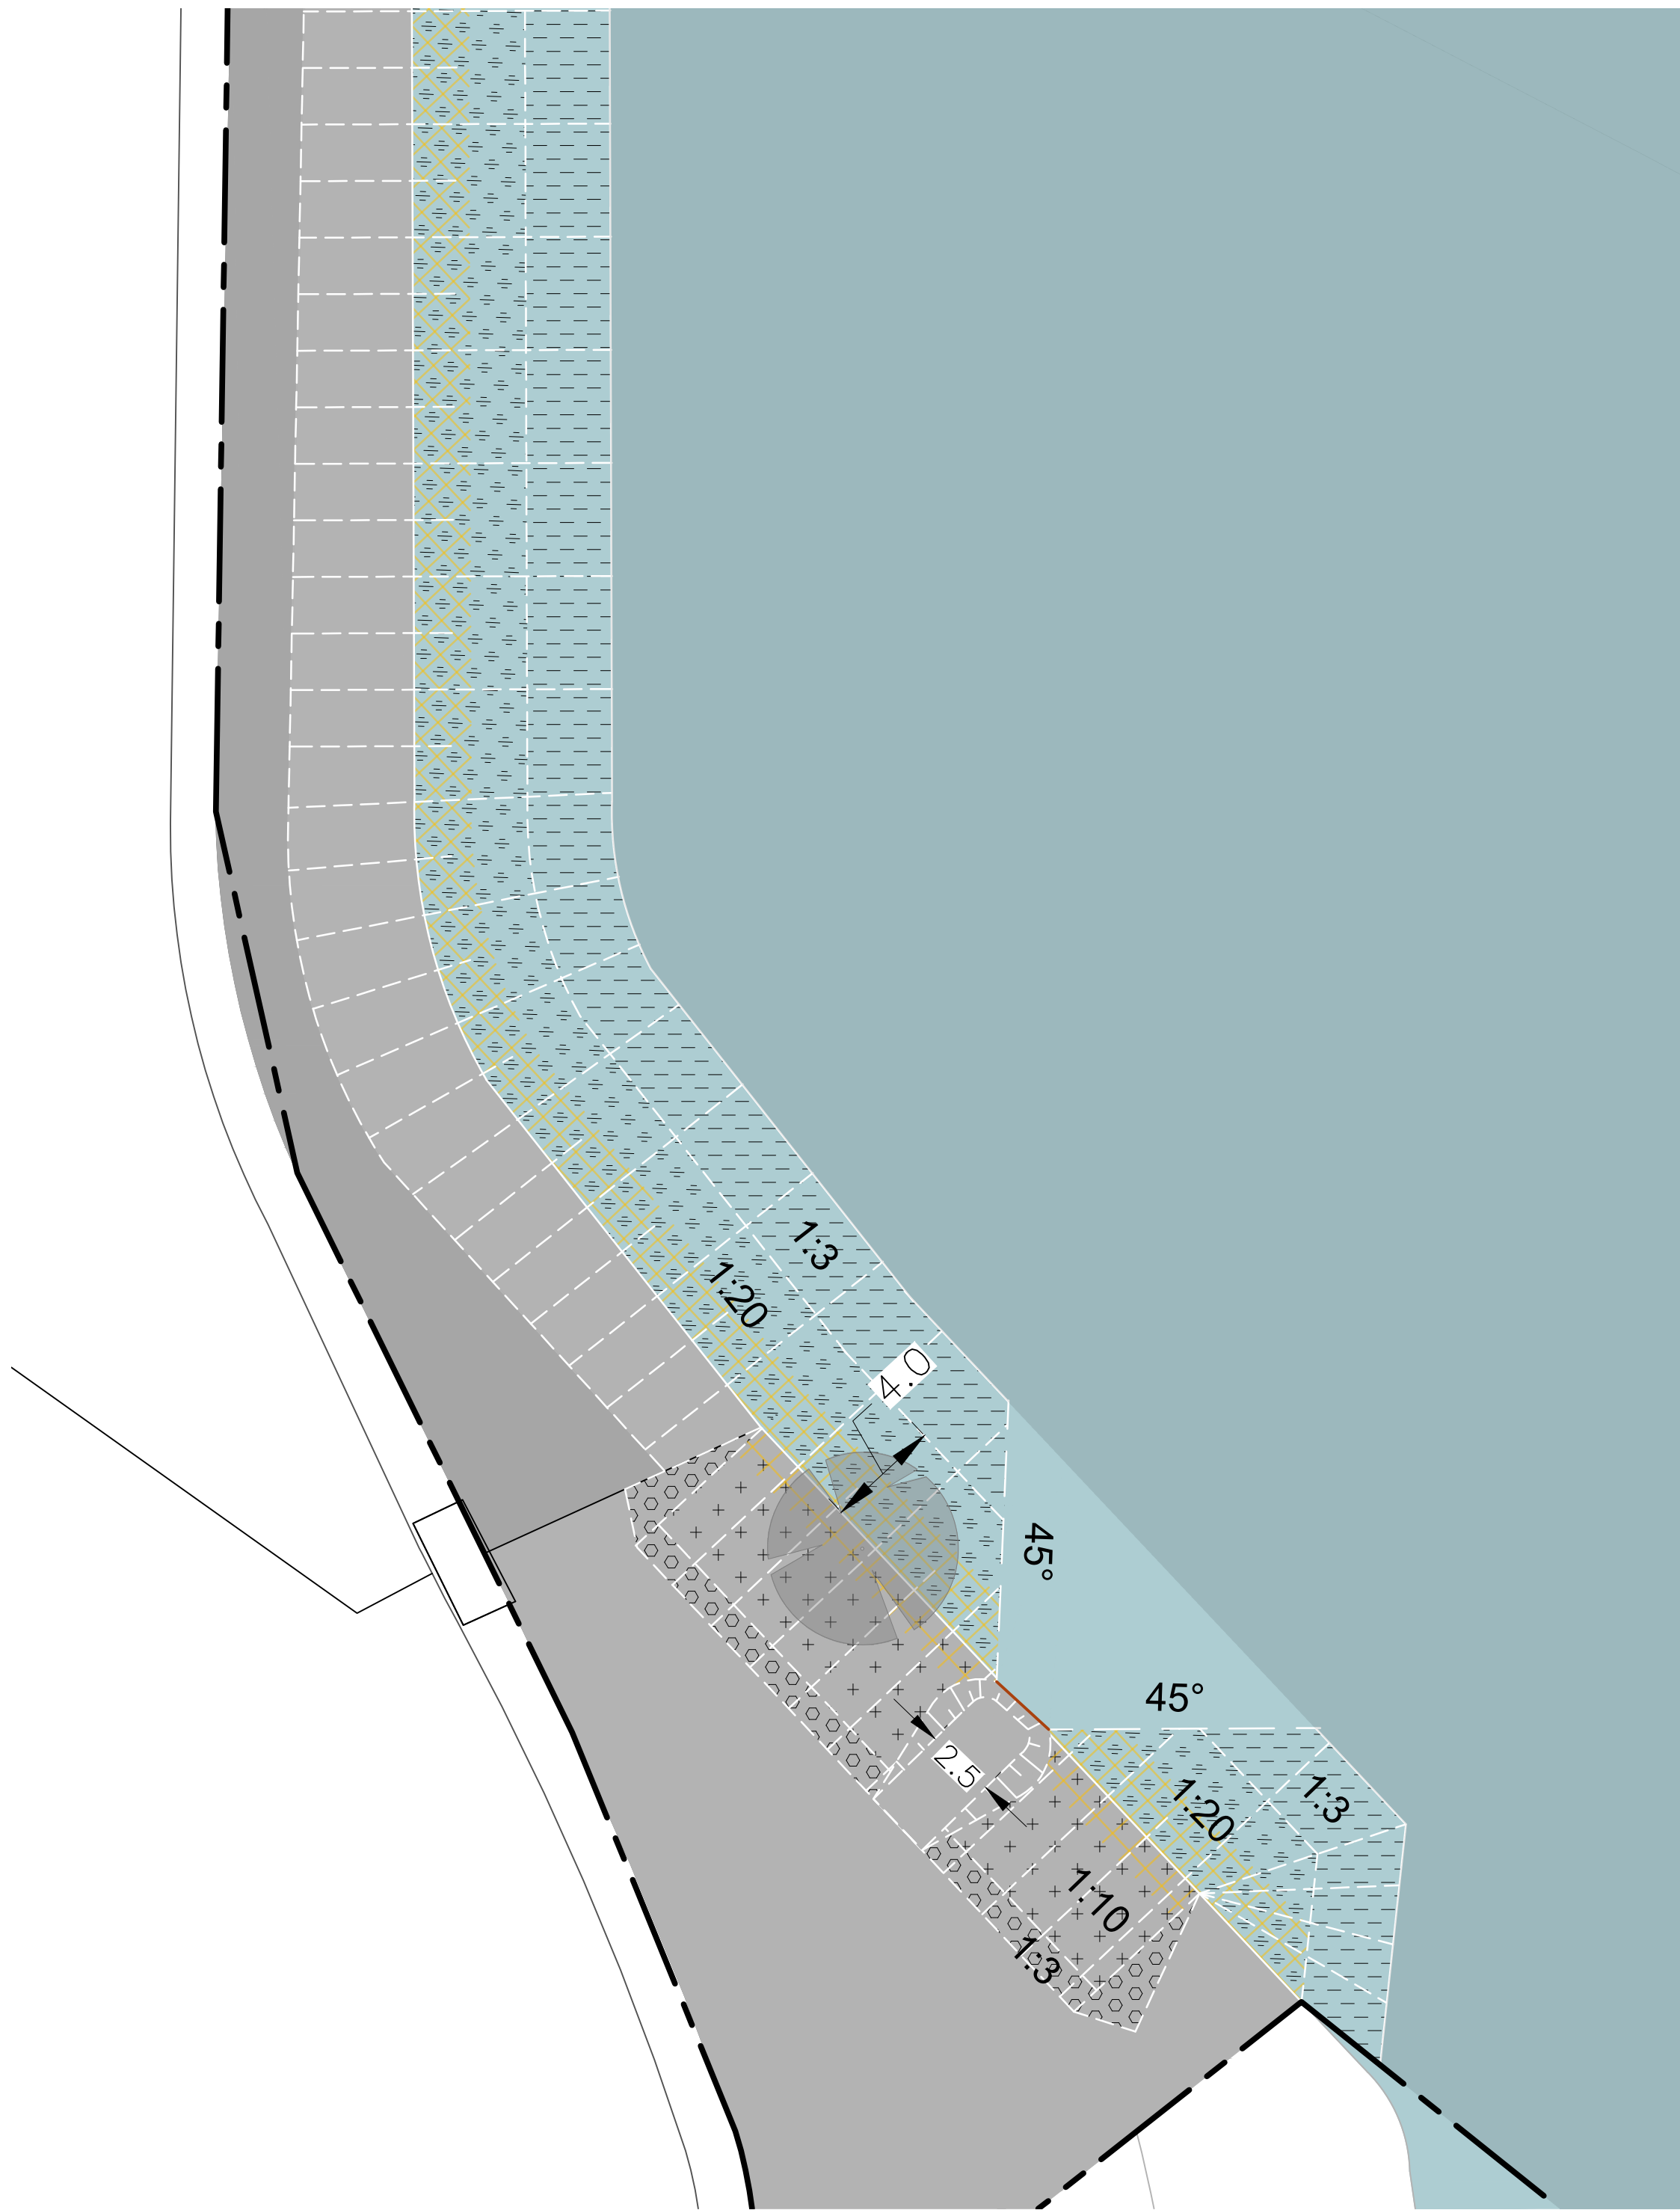

- LEGENDA
- Aanleg flauw talud 1:5 boven de waterlijn
  - Aanleg flauw talud 1:10 boven de waterlijn
  - Aanleg flauw talud 1:20 boven de waterlijn
  - Aanleg terrasoevers 1:20-1:2 boven de waterlijn
  - Aanleg beschutte inham
  - Aanleg paddenpoel
  - Aanleg flauw talud 1:8 onder de waterlijn
  - Aanleg flauw talud 1:10 onder de waterlijn
  - Aanleg flauw talud 1:20 onder de waterlijn
  - Aanleg plasbodem met houten beschoeiing 0,20m onder de waterlijn
  - Aanleg onbeschutte inham
  - Bestaande situatie
  - Waterlijn/bodemlijn
  - Taludlijn/hoogtelijn
  - Bestaande hoogtepeilen tov NAP
  - Nieuwe hoogtepeilen tov NAP
  - Waterpeil tov NAP
  - Maatvoering in meters
  - Werkgrens
  - Profiel
  - Bestaande duiker
  - Wegdrukken bestaande beschoeiing
  - Aanbrengen onderwaterbeschoeiing
  - Verwijderen bestaande beschoeiing
  - Waterpartij
  - Bestaande begroeiing
  - Bestaande oevers
  - Te handhaven boom
  - Te verwijderen boom
  - Fauna uitreedplaats (egels e.d.)
  - Kokosmatten breedte ca. 1,25m boven water 2,00m onder water
  - Grasbetontegels
  - Vegplaat, handhaven: - bestaand oeverprofiel - bestaande beschoeiing
  - Aanbiedplaats maaiafval

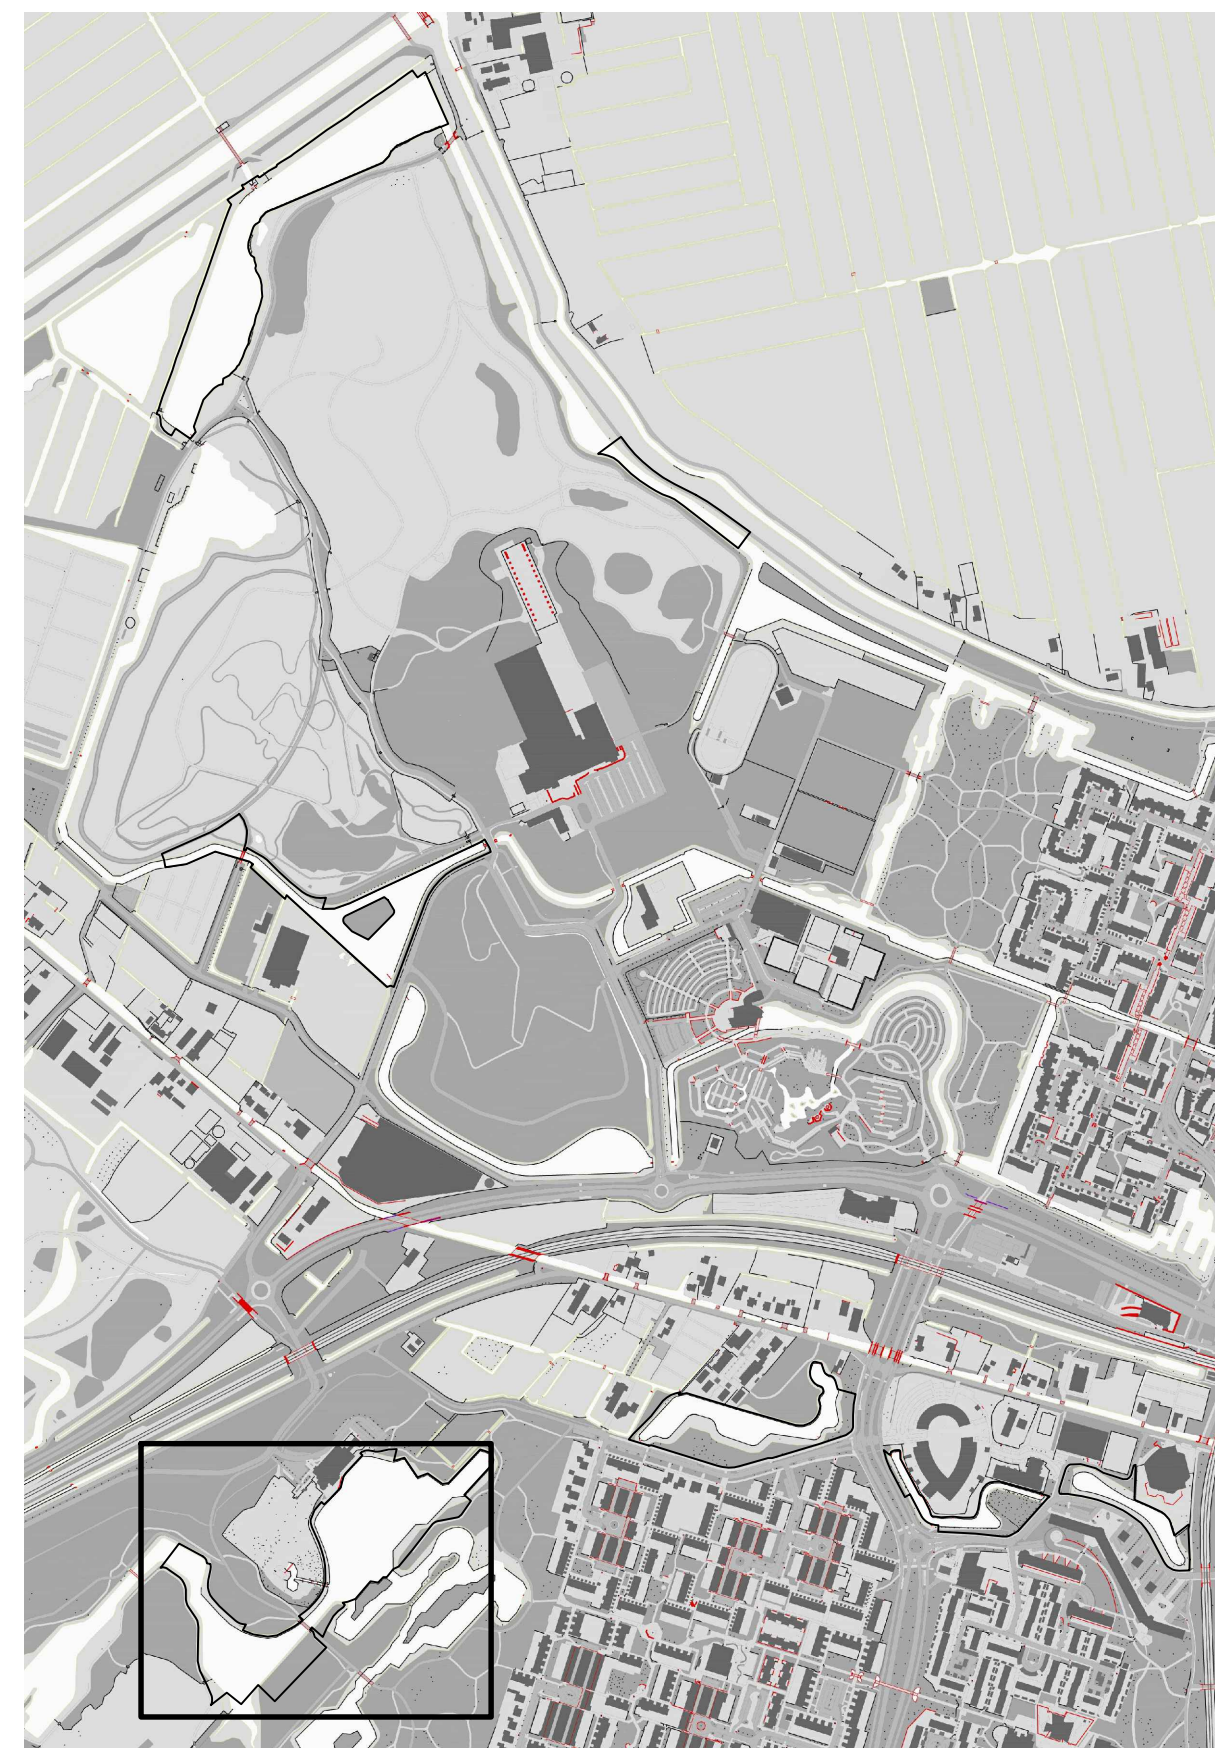

**DGGROEP**  
INGENIEURSBUREAU  
DE BUITENRUIMTE

OPDRACHTGEVER:  
Gemeente Zoetermeer

OPDRACHT:  
Natuurvriendelijke oevers Zoetermeer

ONDERWERP:  
TO - Uitvoeringstekening



WERKNUMMER: 299-015  
ZAAKNUMMER: 2022-002164  
FORMAAT: A0

TEKENINGNUMMER:  
299-015 06-TE


| Get. | Datum      | Omschrijving             | Contr. | Get. | Datum | Omschrijving | Contr. |
|------|------------|--------------------------|--------|------|-------|--------------|--------|
| A    | 26-8-2021  | Concept                  | OG     | -    | -     | -            | -      |
| B    | 26-10-2021 | Definitief               | OG     | -    | -     | -            | -      |
| C    | 13-11-2021 | Definitief               | OG     | -    | -     | -            | -      |
| D    | 17-12-2021 | Definitief 1:200         | OG     | -    | -     | -            | -      |
| E    | 26-04-2022 | Definitief + wijzigingen | OG     | -    | -     | -            | -      |



# TECHNISCH ONTWERP - natuurvriendelijke oevers

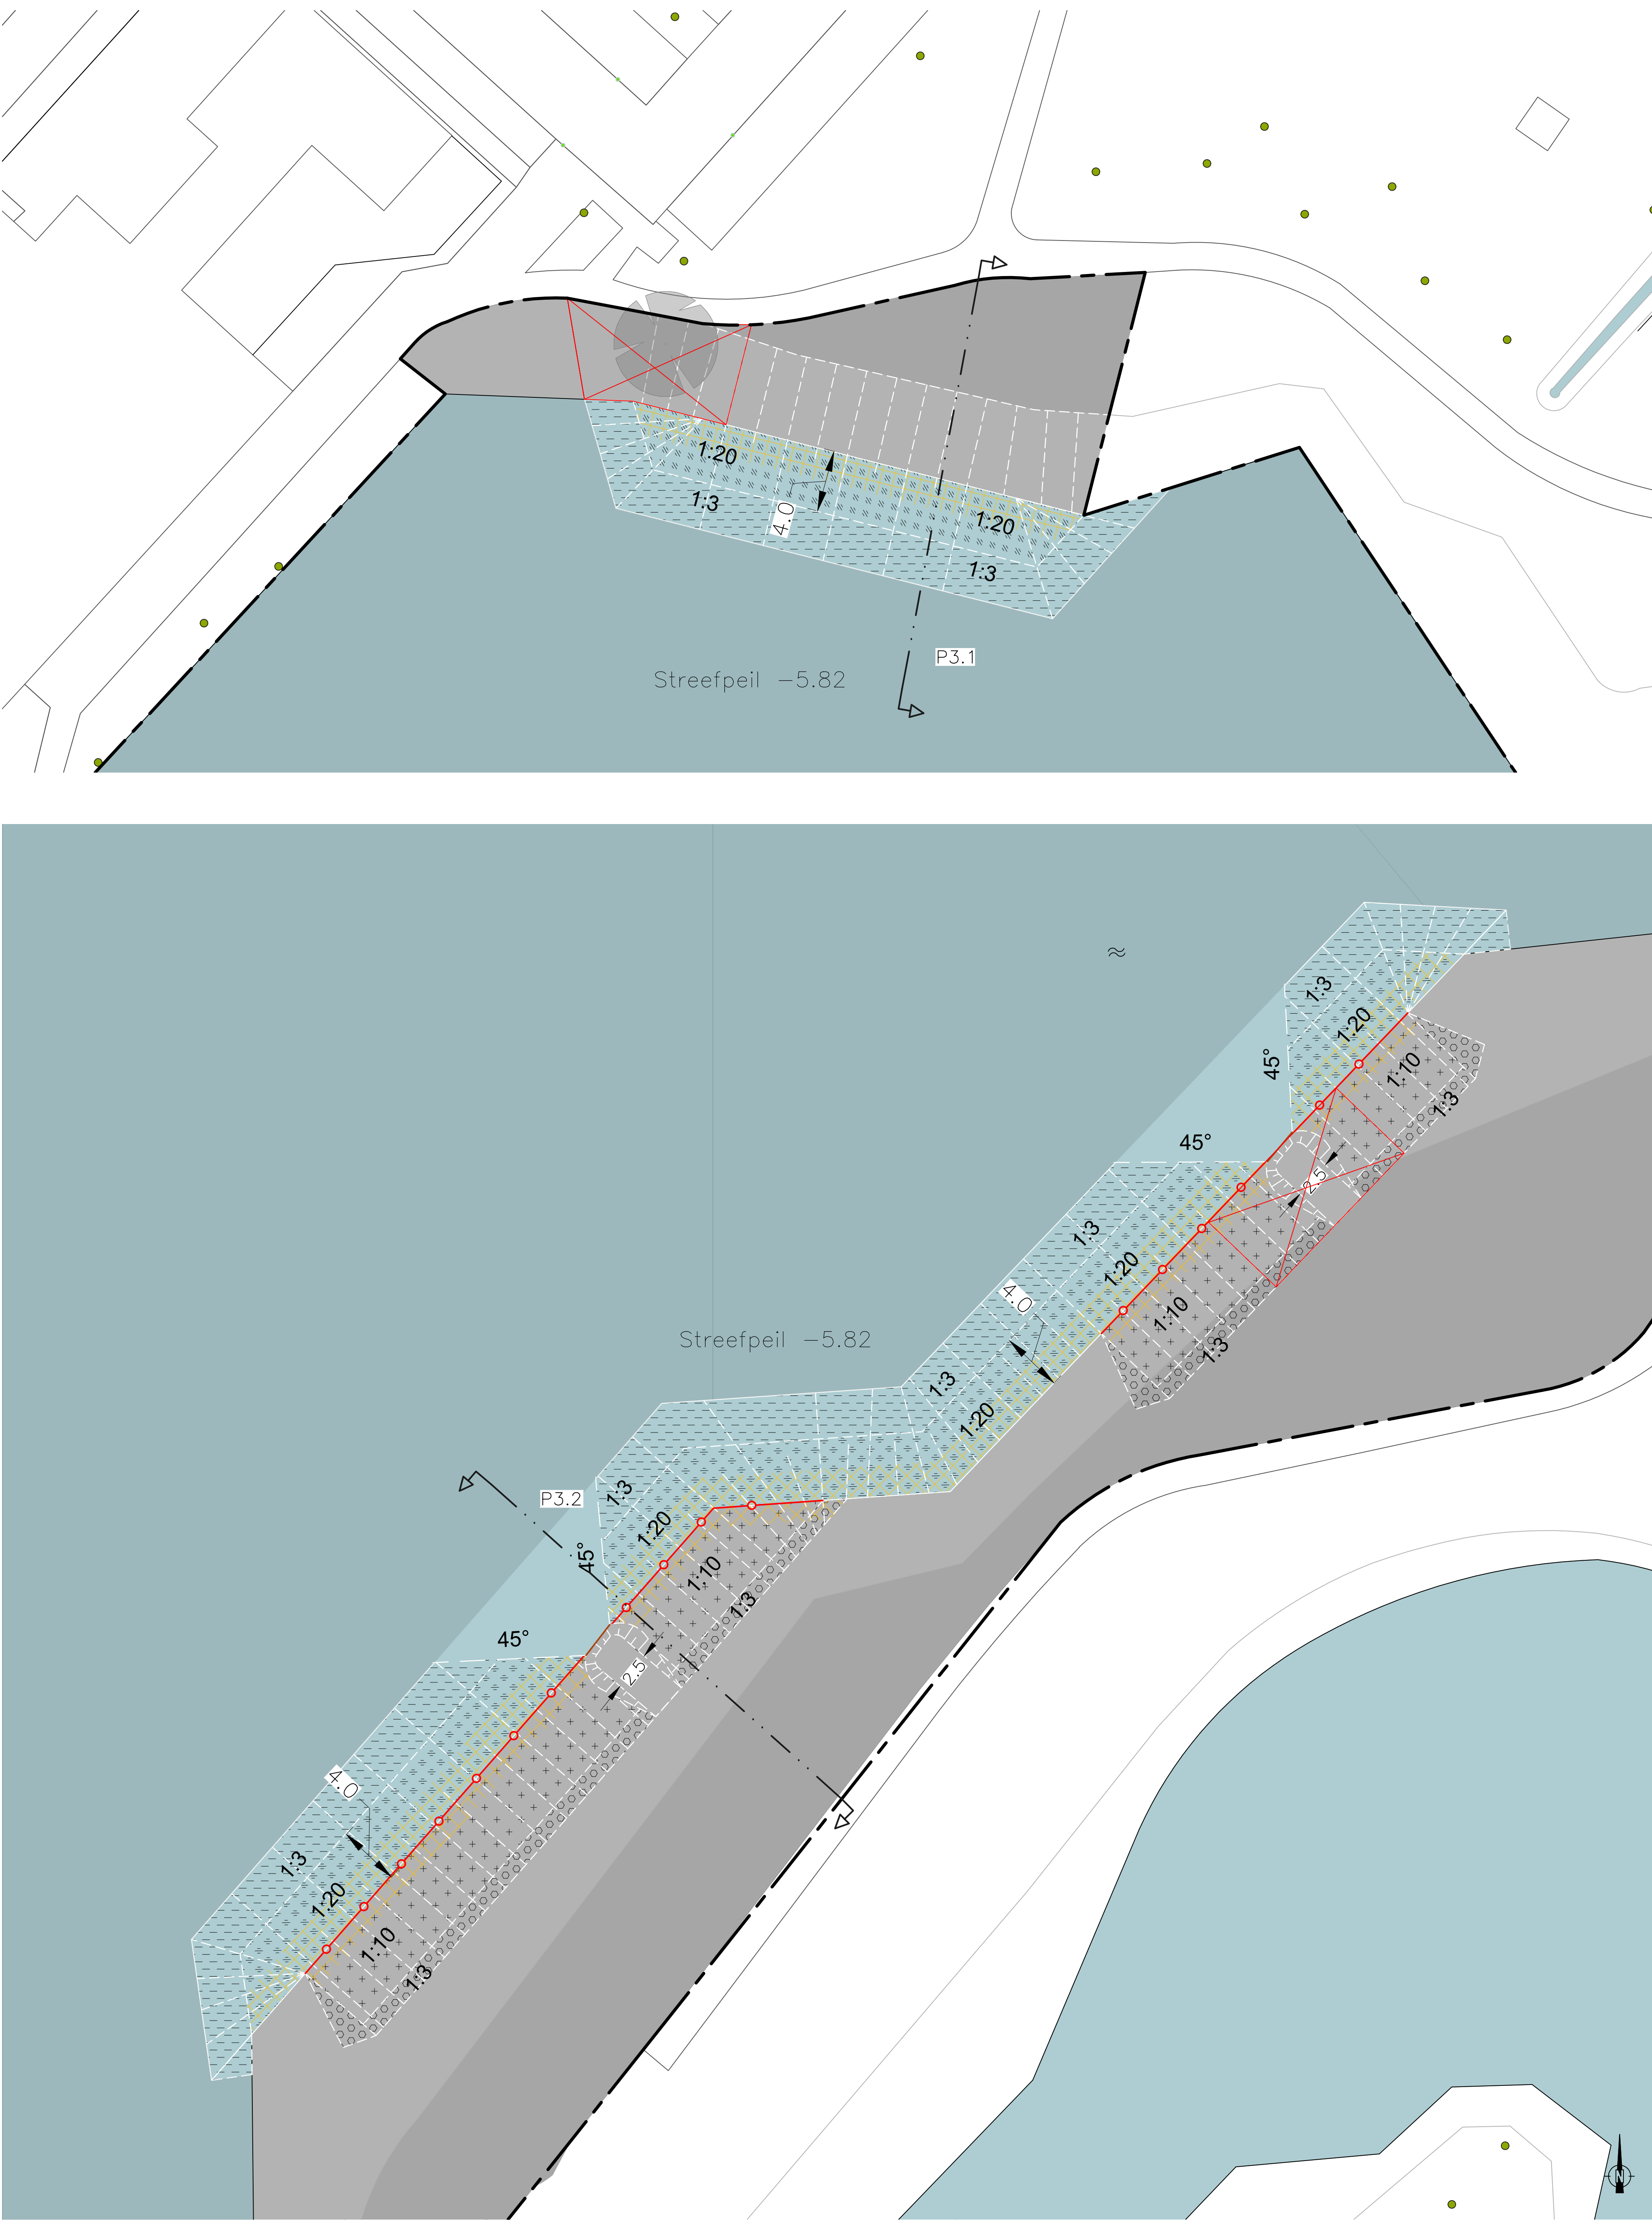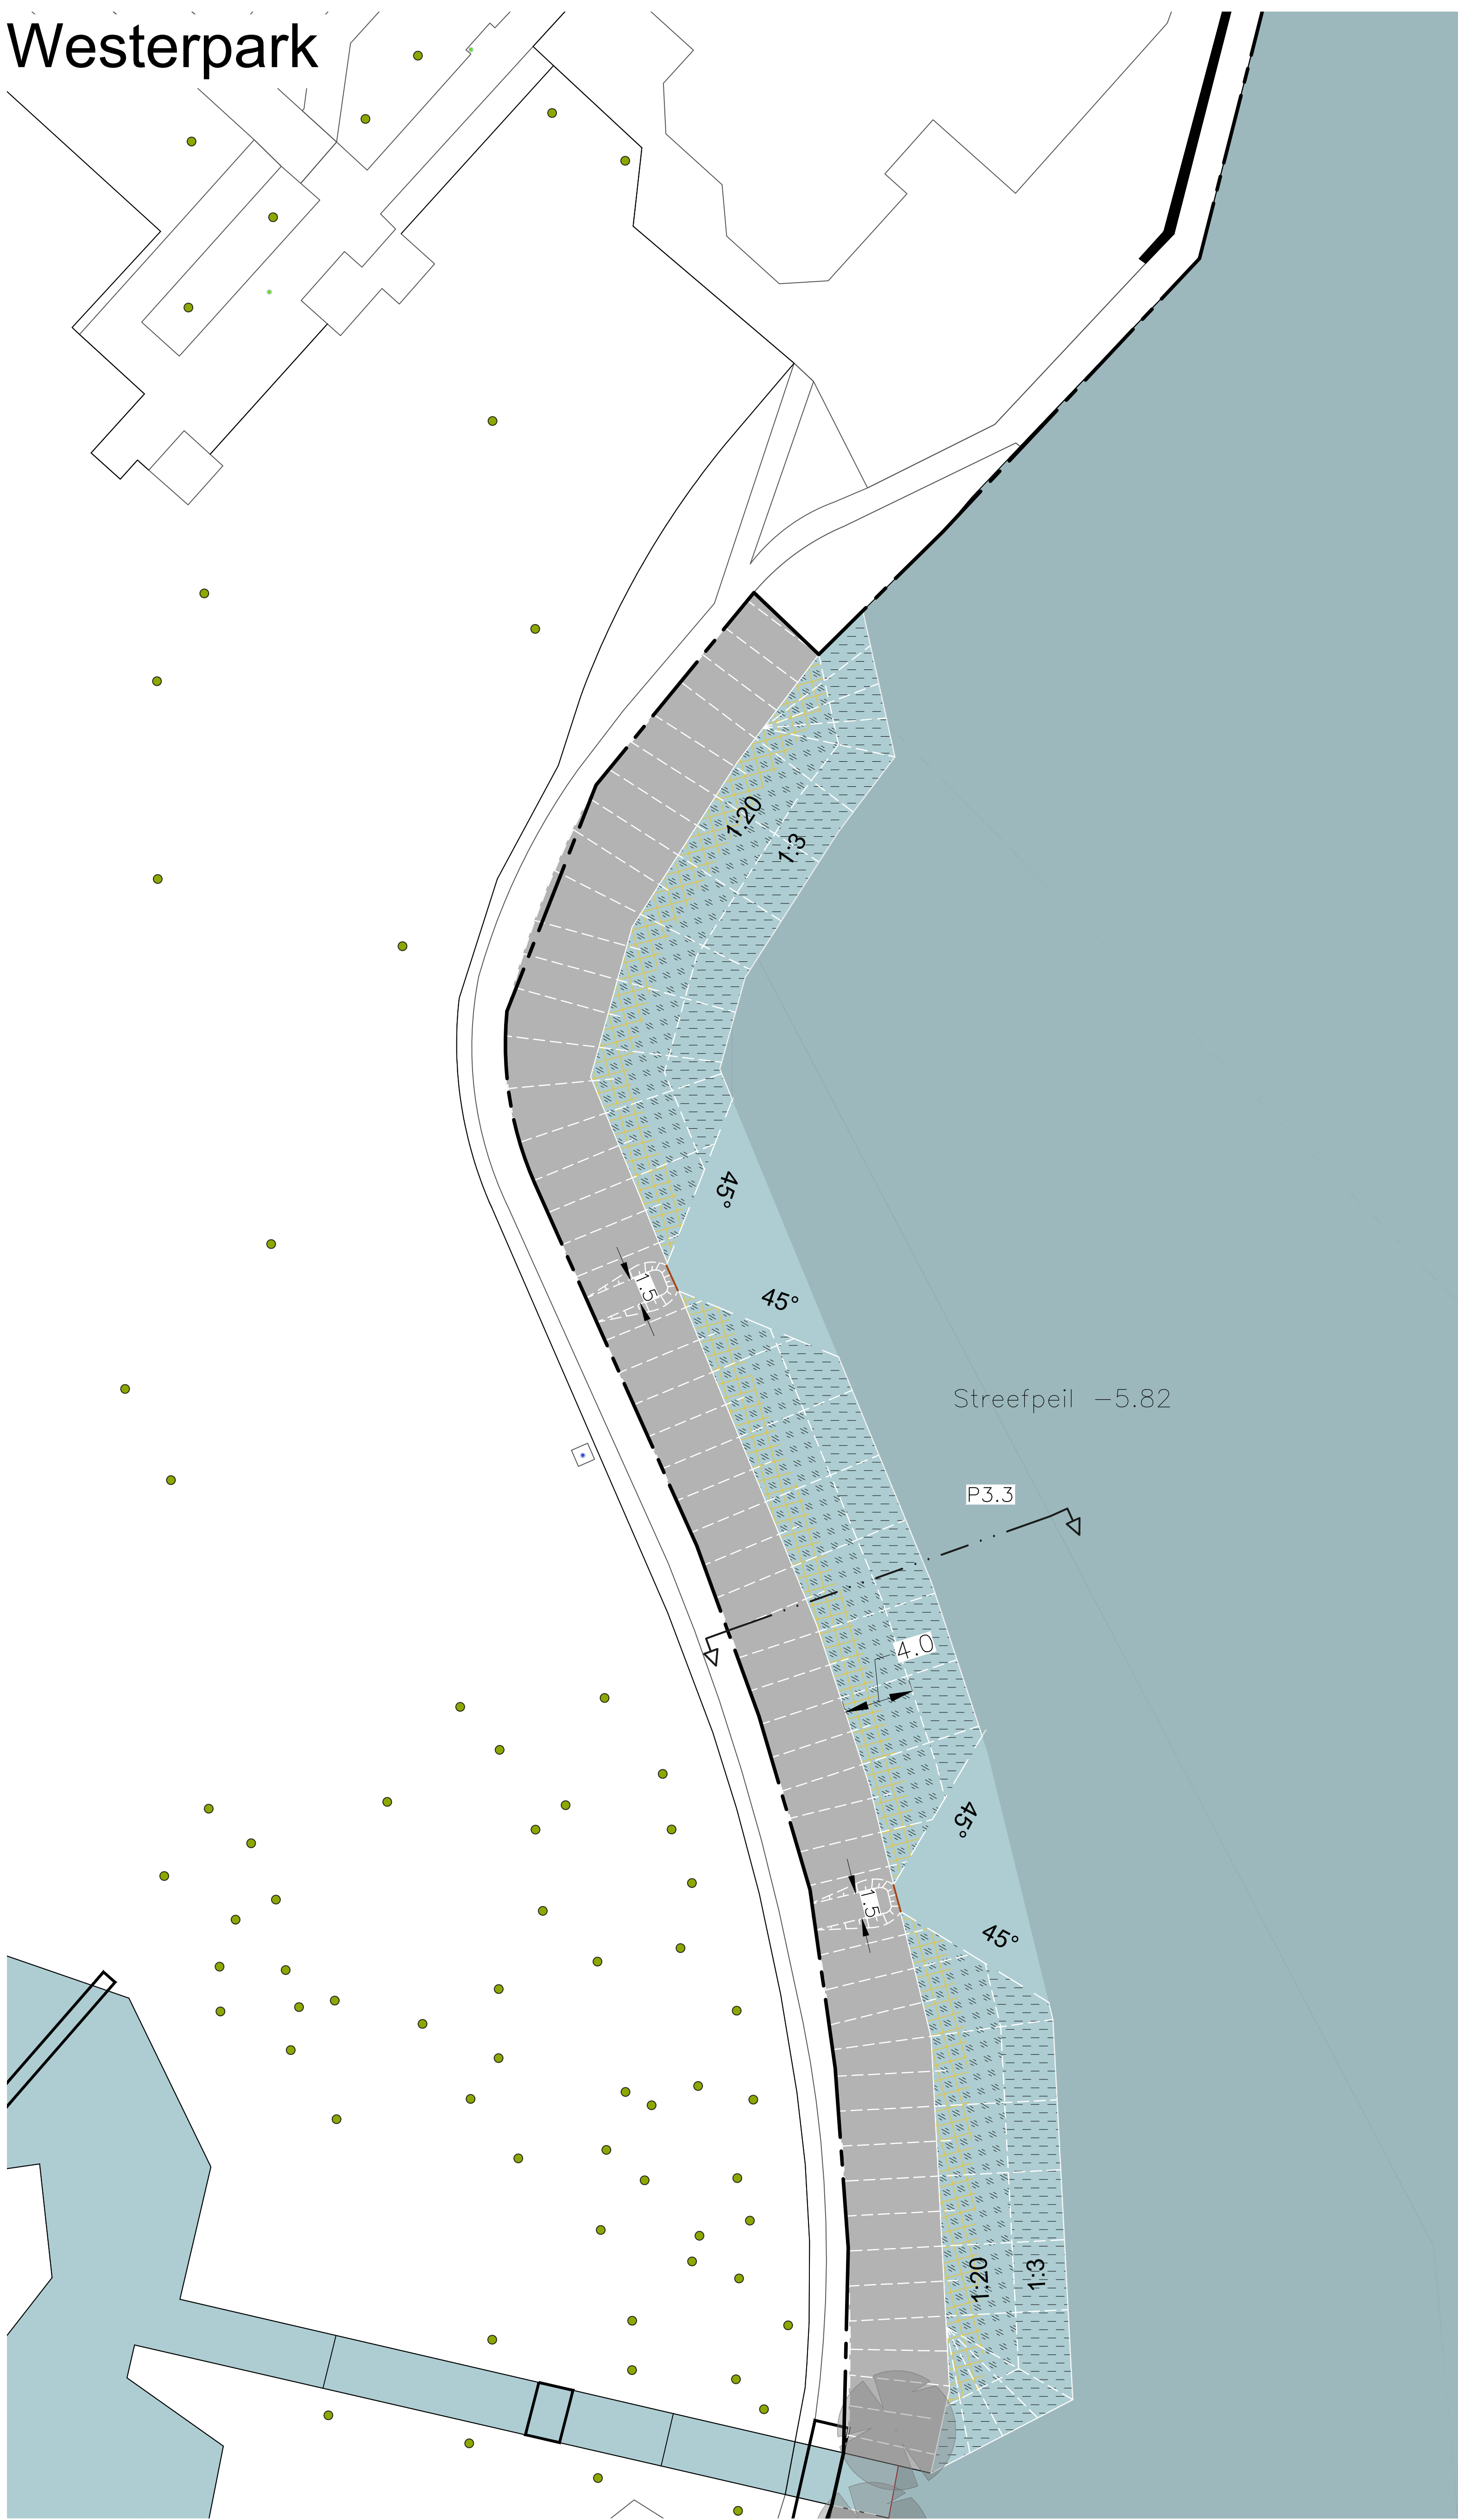

- LEGENDA
- Aanleg flauw talud 1:5 boven de waterlijn
  - Aanleg flauw talud 1:10 boven de waterlijn
  - Aanleg flauw talud 1:20 boven de waterlijn
  - Aanleg terrasoevers 1:20-1:2 boven de waterlijn
  - Aanleg beschutte inham
  - Aanleg paddenpoel
  - Aanleg flauw talud 1:8 onder de waterlijn
  - Aanleg flauw talud 1:10 onder de waterlijn
  - Aanleg flauw talud 1:20 onder de waterlijn
  - Aanleg plasbarm met houten beschoeiing 0,20m onder de waterlijn
  - Aanleg onbeschutte inham
  - Bestaande situatie
  - Waterlijn/bodemlijn
  - Taludlijn/hoogtelijn
  - Bestaande hoogtepeilen tov NAP
  - Nieuwe hoogtepeilen tov NAP
  - Waterpeil tov NAP
  - Maatvoering in meters
  - Werkgrens
  - Profiel
  - Bestaande duiker
  - Wegdrukken bestaande beschoeiing
  - Aanbrengen onderwaterbeschoeiing
  - Verwijderen bestaande beschoeiing
  - Waterpartij
  - Bestaande begroeiing
  - Bestaande oevers
  - Te handhaven boom
  - Te verwijderen boom
  - Fauna uitreedplaats (egels e.d.)
  - Kokosmatten breedte ca. 1,25m boven water 2,00m onder water
  - Grasbetontegels
  - Vasplaats, handhaven: - bestaand oeverprofiel - bestaande beschoeiing
  - Aanbiedplaats maaiafval

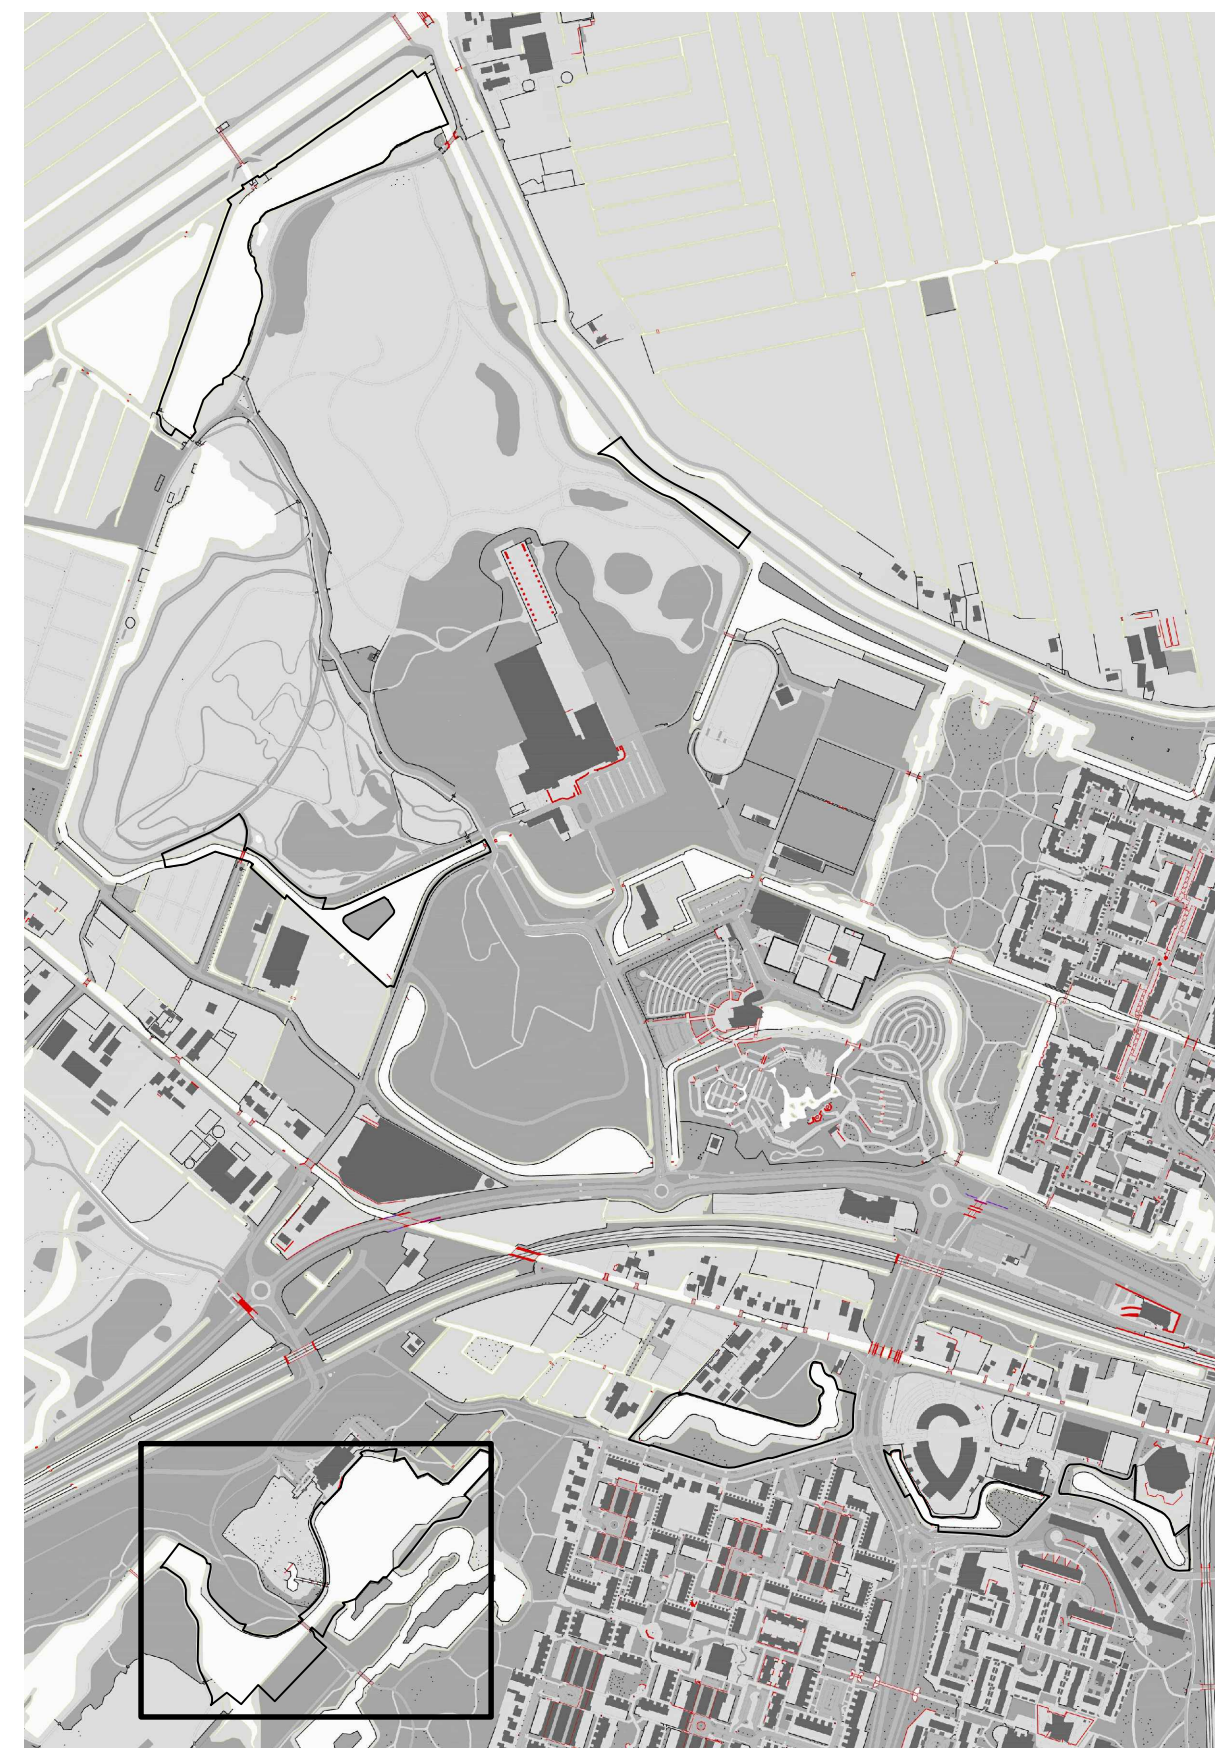

**DGGROEP**  
INGENIEURSBUREAU  
DE BUITENRUIMTE

OPDRACHTGEVER:  
Gemeente Zoetermeer

OPDRACHT:  
Natuurvriendelijke oevers Zoetermeer

ONDERWERP:  
TO - Uitvoeringstekening

WERKNUMMER: 299-015  
SCHAL: 1:200  
FORMAAT: A0


TEKENINGNUMMER:  
299-015 05-TE

| Get. | Datum      | Omschrijving             | Contr. | Get. | Datum | Omschrijving | Contr. |
|------|------------|--------------------------|--------|------|-------|--------------|--------|
| A    | 26-8-2021  | Concept                  | GG     | F    | -     | -            | -      |
| B    | 26-10-2021 | Definitief               | GG     | G    | -     | -            | -      |
| C    | 13-11-2021 | Definitief               | GG     | H    | -     | -            | -      |
| D    | 17-12-2021 | Definitief 1:200         | GG     | I    | -     | -            | -      |
| E    | 26-04-2022 | Definitief + wijzigingen | GG     | J    | -     | -            | -      |

2/299 Zoetermeer 299\_015 natuurvriendelijke oevers Contract Tekening 299-015-TE-AVZO Zoetermeer-03.dwg




# Zonneberg

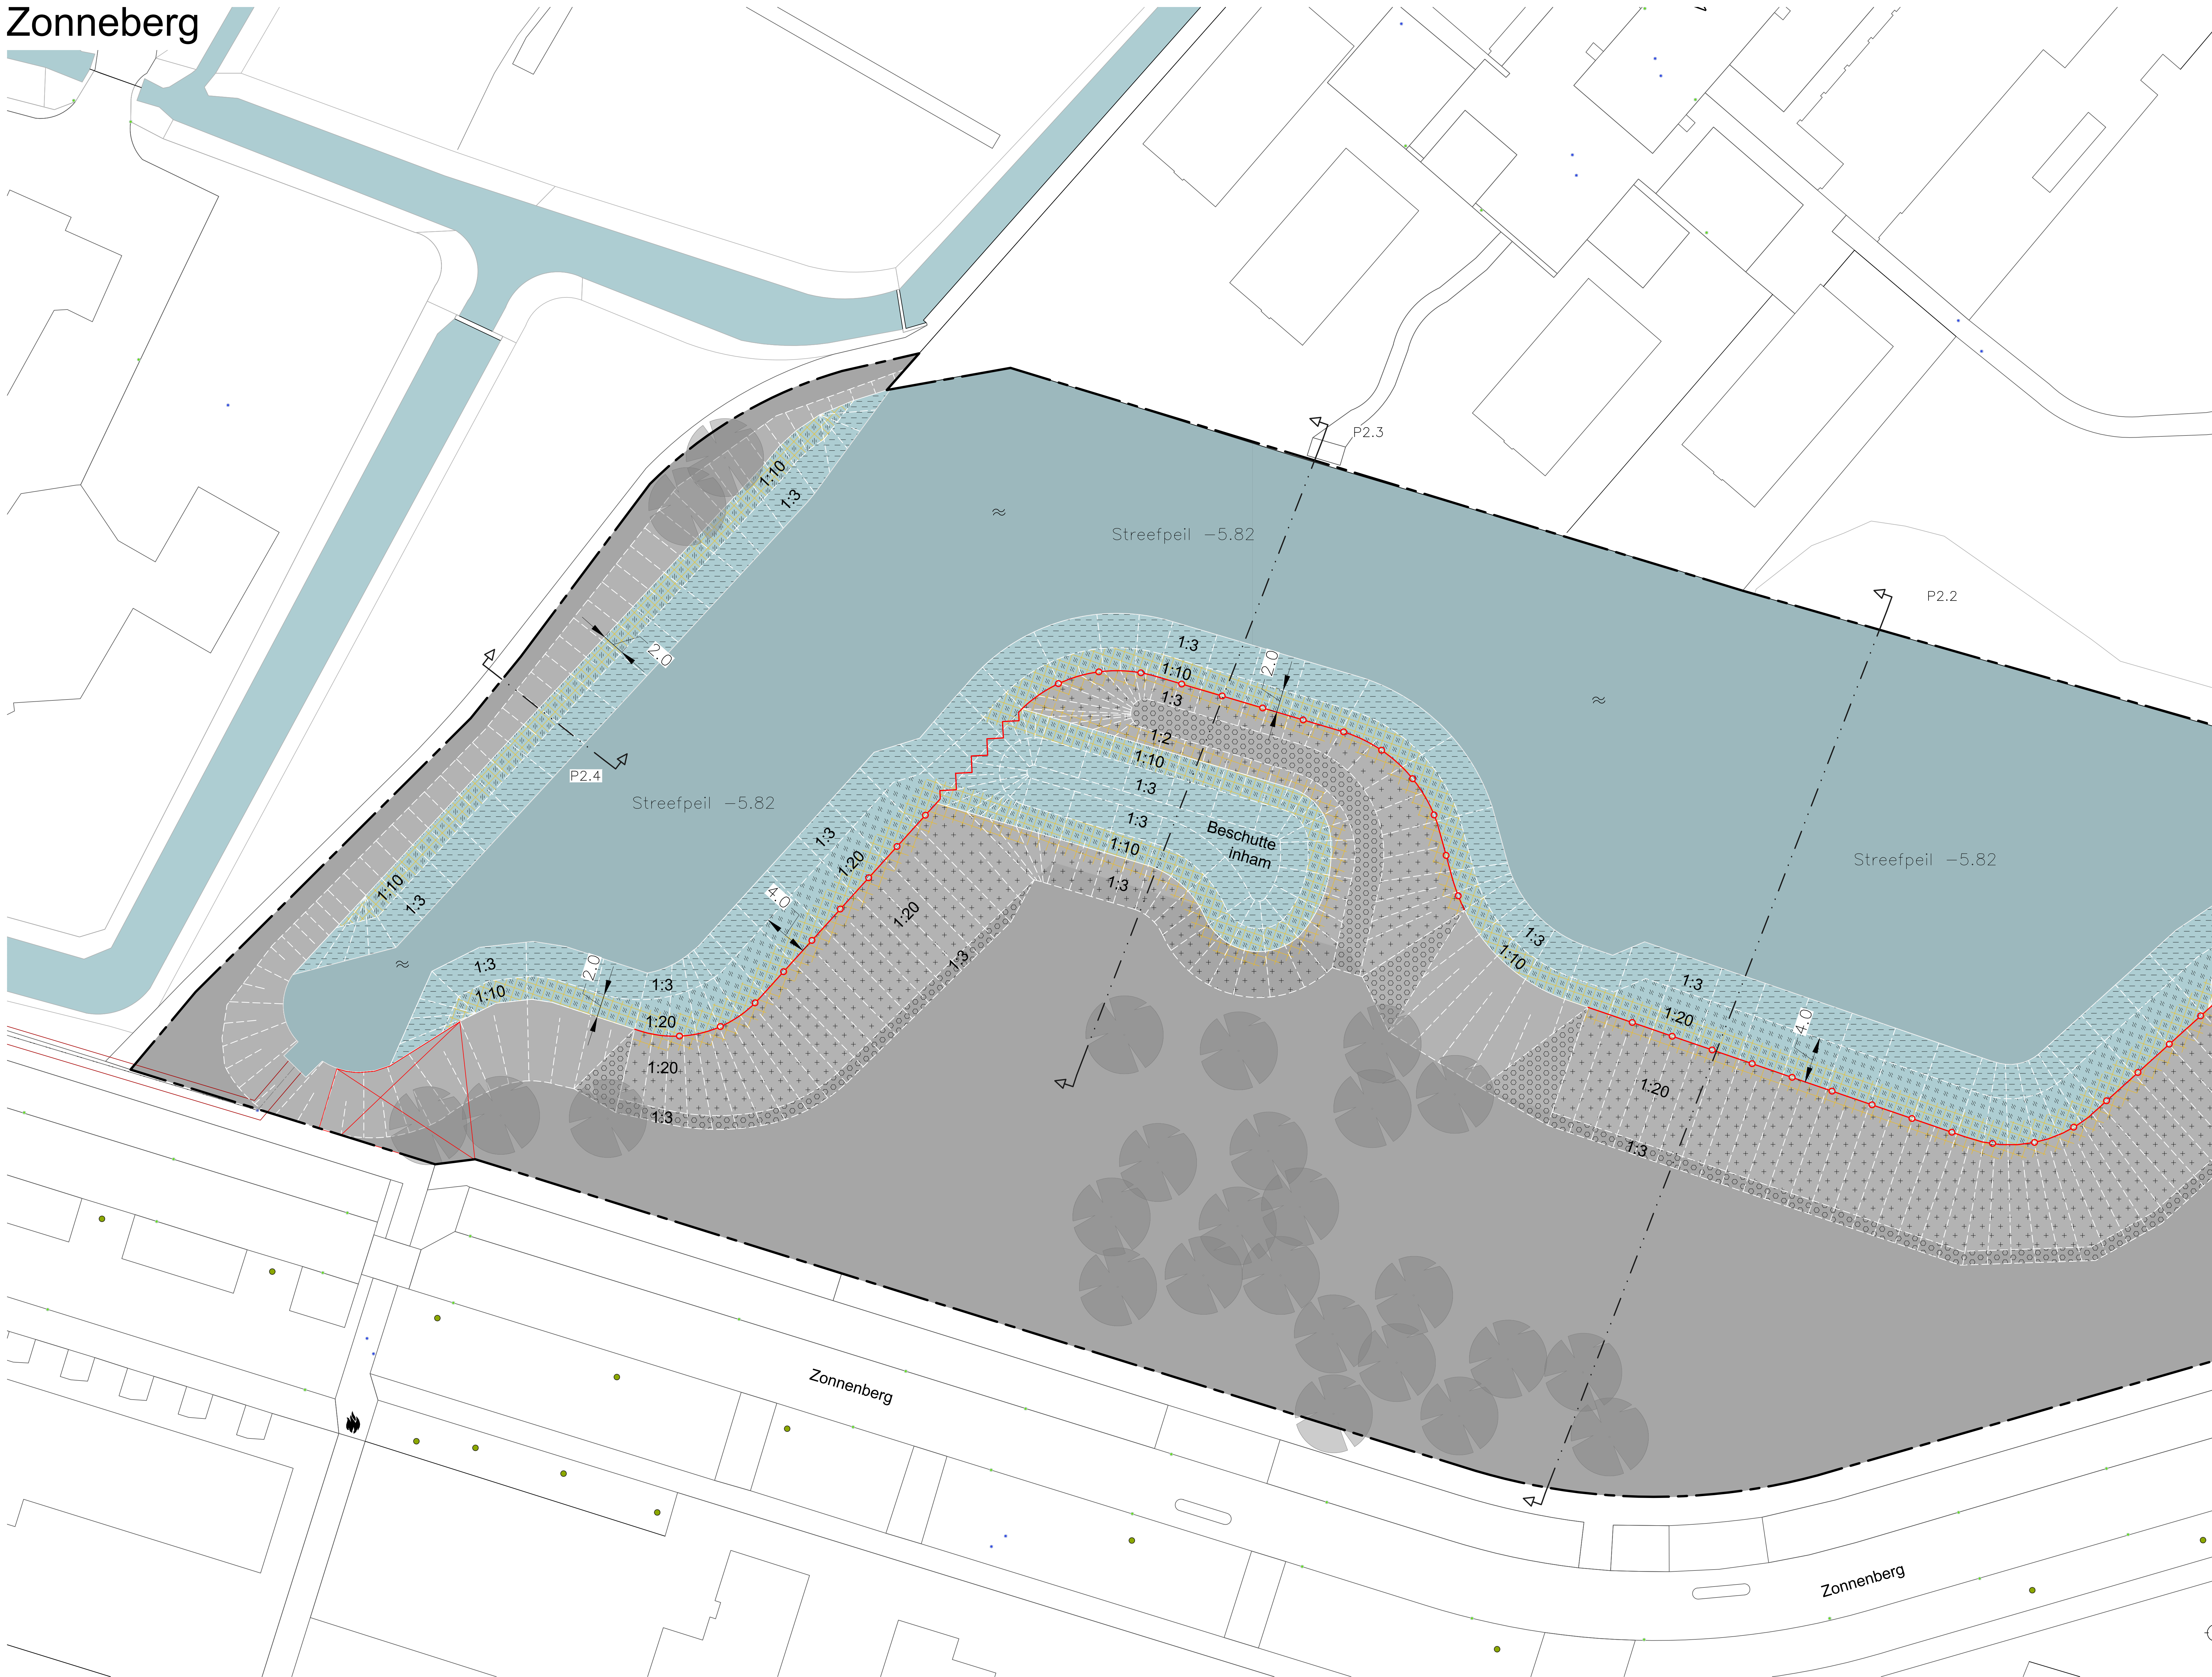

### LEGENDA




|                                                                                     |                                                  |                                                                                     |                                                                       |
|-------------------------------------------------------------------------------------|--------------------------------------------------|-------------------------------------------------------------------------------------|-----------------------------------------------------------------------|
|  | Aanleg flauw talud 1:5<br>boven de waterlijn     |  | Aanleg flauw talud 1:8<br>onder de waterlijn                          |
|  | Aanleg flauw talud 1:10<br>boven de waterlijn    |  | Aanleg flauw talud 1:10<br>onder de waterlijn                         |
|  | Aanleg flauw talud 1:20<br>boven de waterlijn    |  | Aanleg flauw talud 1:20<br>onder de waterlijn                         |
|  | Aanleg terrasover 1:20-1:2<br>boven de waterlijn |  | Aanleg plasmern<br>met houten beschotting<br>0,20m onder de waterlijn |
|  | Aanleg beschutte<br>inham                        |  | Aanleg onbeschutte<br>inham                                           |
|  | Aanleg paddenpoel                                |                                                                                     |                                                                       |

|  |                                       |  |                                                                                      |
|--|---------------------------------------|--|--------------------------------------------------------------------------------------|
|  | Bestaande situatie                    |  | Waterpartij                                                                          |
|  | Waterlijn/bodemlijn                   |  | Bestaande begroeiing                                                                 |
|  | Taludlijn/hoogtelijn                  |  | Bestaande oeveren                                                                    |
|  | Bestaande hoogtepellen<br>tov NAP     |  | Te handhaven boom                                                                    |
|  | Nieuwe hoogtepellen<br>tov NAP        |  | Te verwijderen boom                                                                  |
|  | Waterpeil tov NAP                     |  | Fauna uitbreedplaats<br>(egels e.d.)                                                 |
|  | Waterpeil tov NAP                     |  | Kokosmaten breedte ca.:<br>1,25m boven water<br>2,00m onder water<br>Grasbetontegels |
|  | Maatvoering in meters                 |  | Werkgrens                                                                            |
|  | Profiel                               |  | Visplaats, handhaven:<br>- bestaand oeverprofiel<br>- bestaande beschoeiing          |
|  | Bestaande duiker                      |  | Bestaande boottilstandsplaats                                                        |
|  | Wegdrukken                            |  | Aanbiedplaats<br>maailaf                                                             |
|  | Aanbrengen onderwater-<br>beschoeiing |  |                                                                                      |
|  | Verwijderen<br>bestaande beschoeiing  |  |                                                                                      |

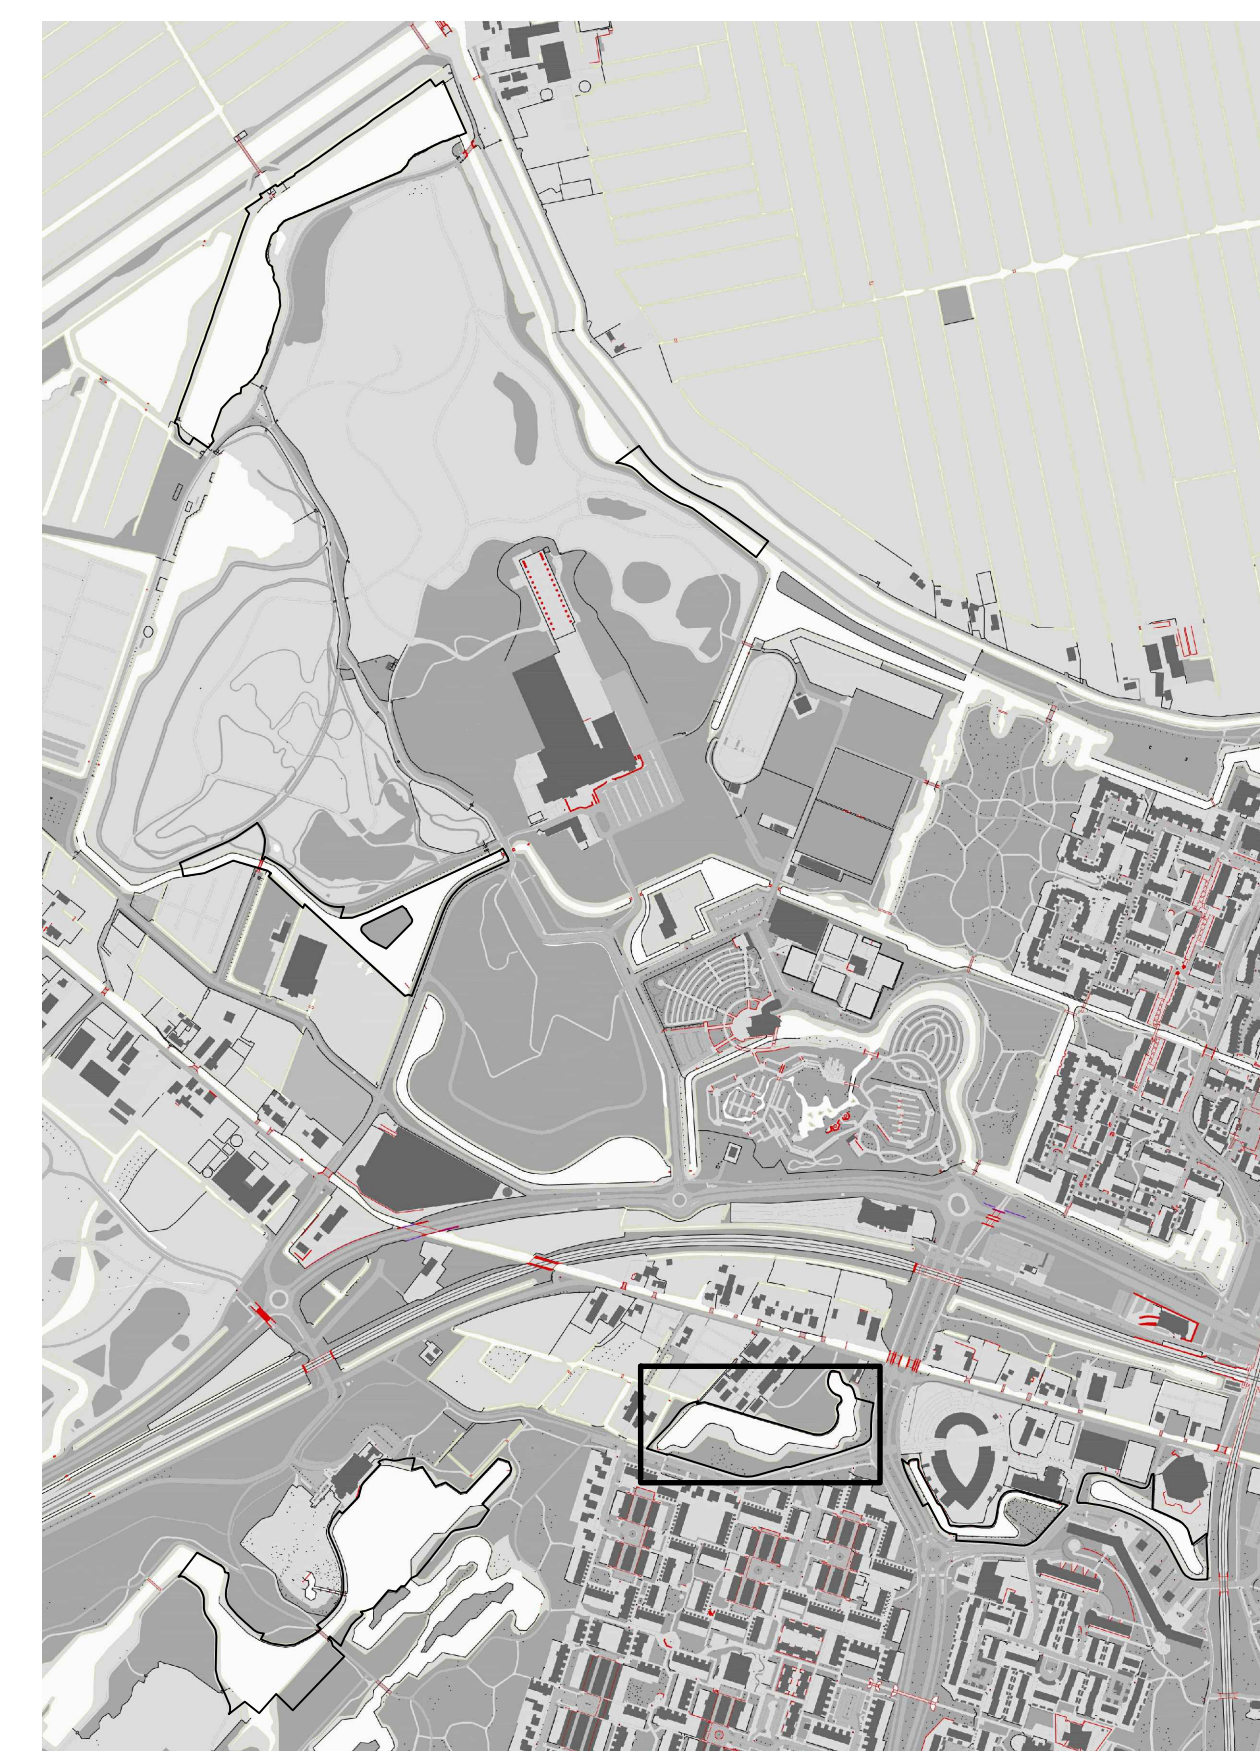



# Zonneberg

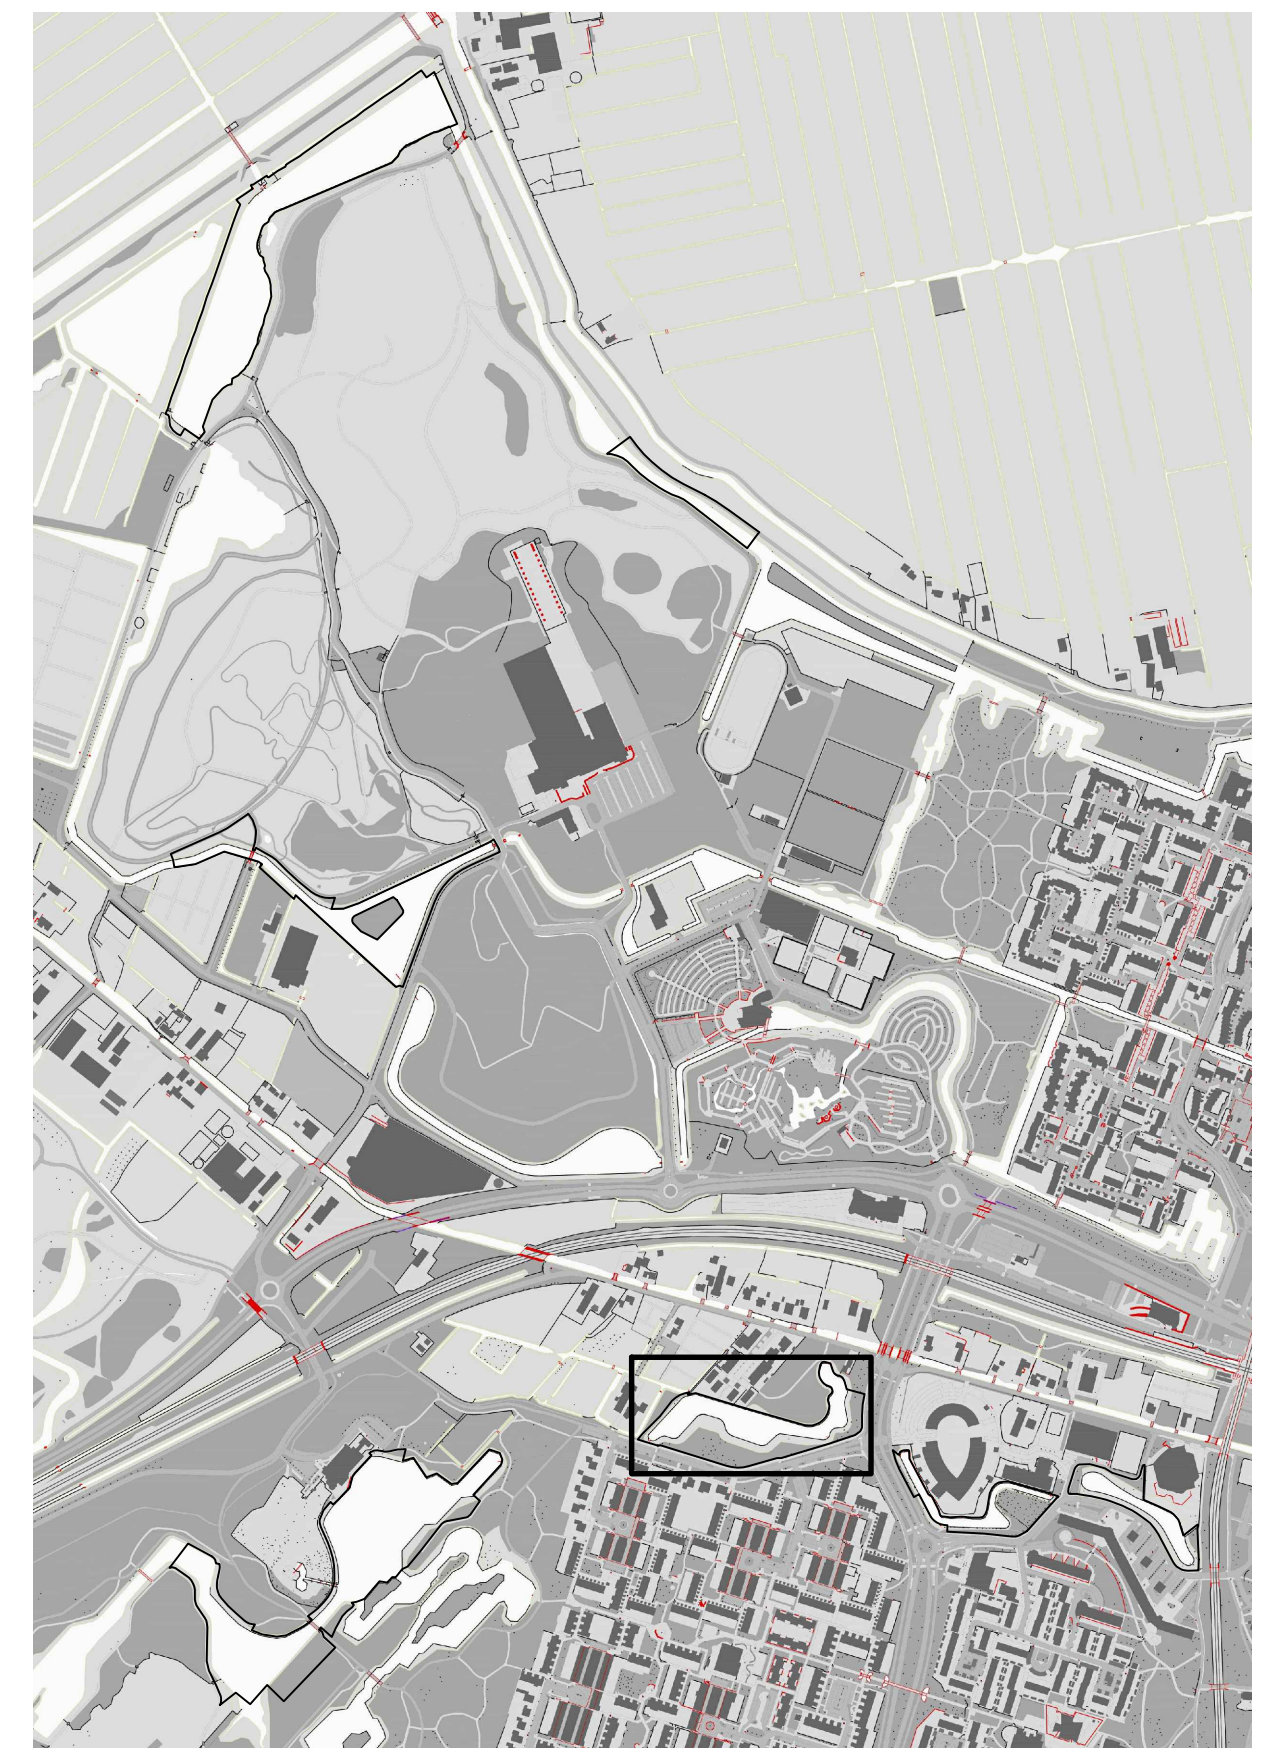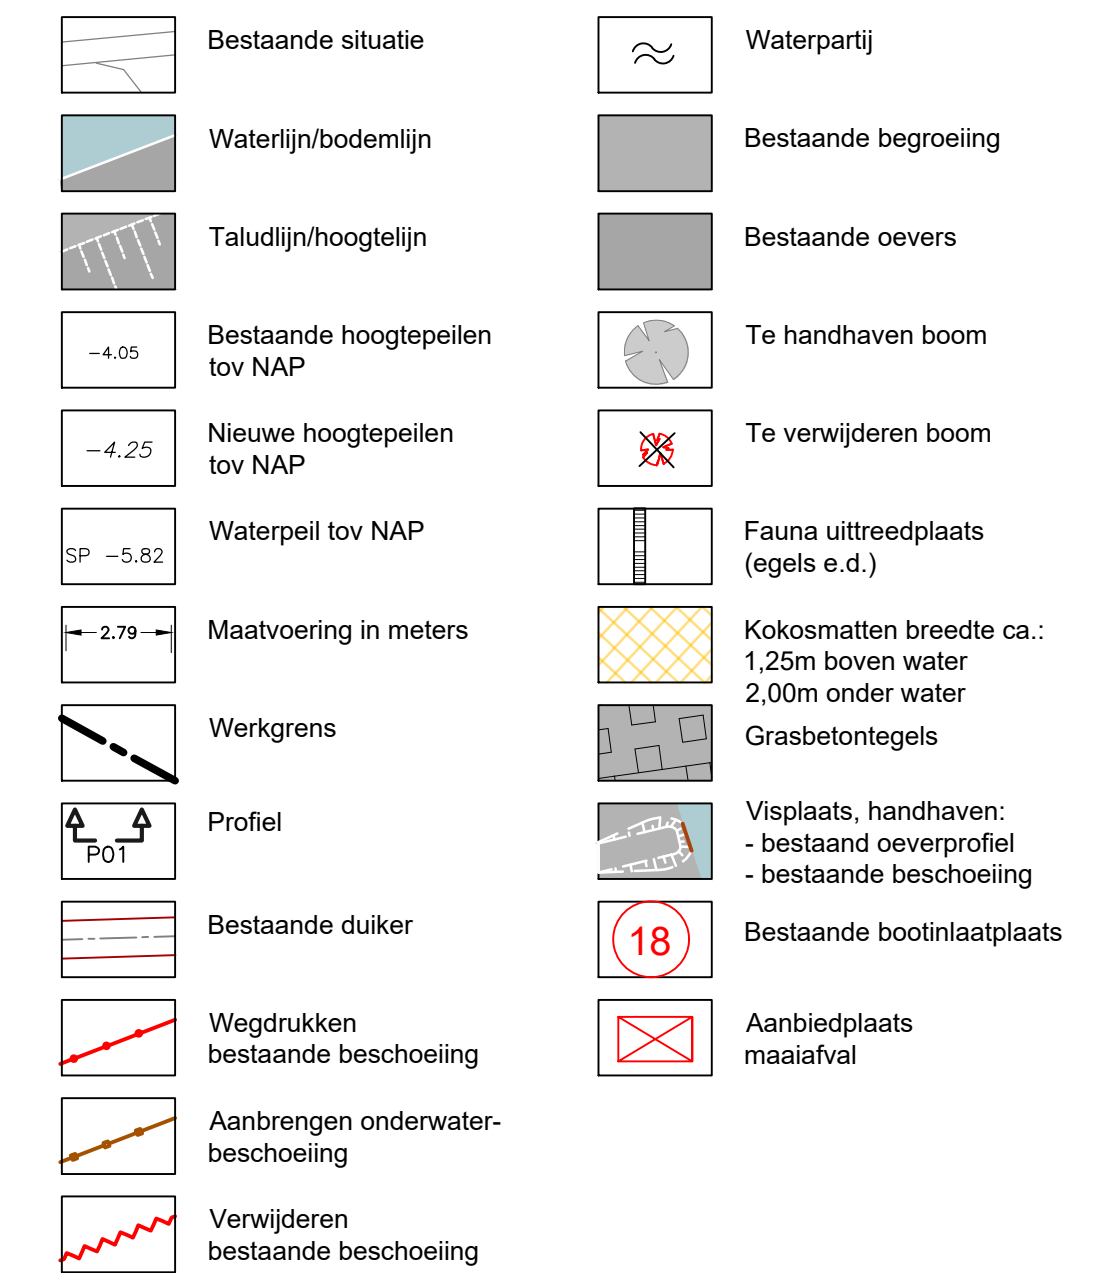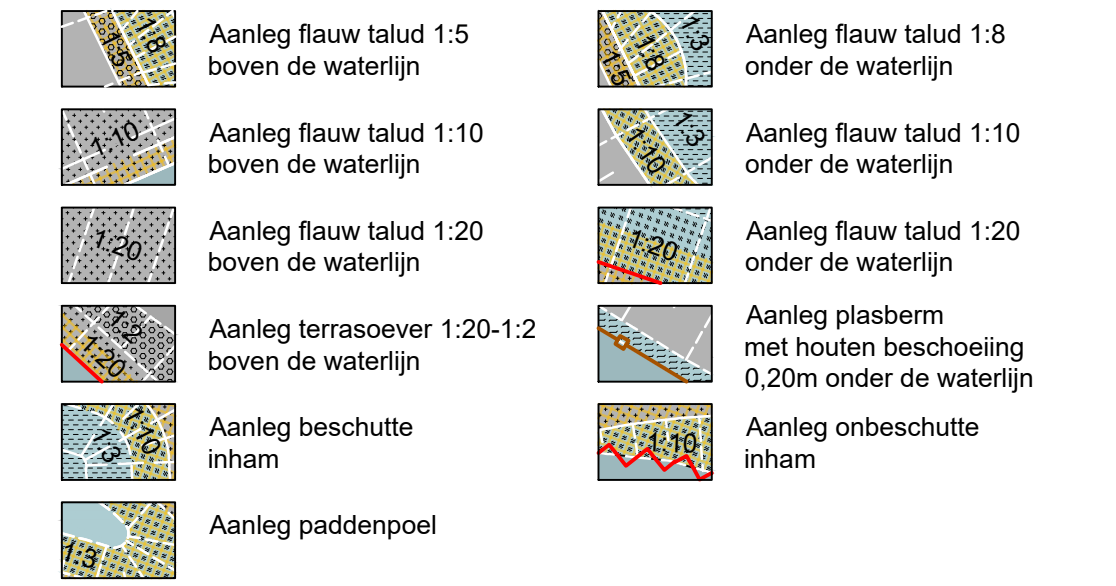



# TECHNISCH ONTWERP - natuurvriendelijke oevers


## Zalkerbos 2



### LEGENDA

|  |                                                |  |                                                                 |
|--|------------------------------------------------|--|-----------------------------------------------------------------|
|  | Aanleg flauw talud 1:5 boven de waterlijn      |  | Aanleg flauw talud 1:8 onder de waterlijn                       |
|  | Aanleg flauw talud 1:10 boven de waterlijn     |  | Aanleg flauw talud 1:10 onder de waterlijn                      |
|  | Aanleg flauw talud 1:20 boven de waterlijn     |  | Aanleg flauw talud 1:20 onder de waterlijn                      |
|  | Aanleg terrasoever 1:20-1:2 boven de waterlijn |  | Aanleg plasberm met houten beschoeiing 0.20m onder de waterlijn |
|  | Aanleg beschutte inham                         |  | Aanleg onbeschutte inham                                        |
|  | Aanleg paddenpoel                              |  |                                                                 |

|  |                                      |  |                                                                              |
|--|--------------------------------------|--|------------------------------------------------------------------------------|
|  | Bestaande situatie                   |  | Waterpartij                                                                  |
|  | Waterlijn/bodemlijn                  |  | Bestaande begroeiing                                                         |
|  | Taludlijn/hooftlijn                  |  | Bestaande oevers                                                             |
|  | Bestaande hoogtepeilen tov NAP -4.05 |  | Te handhaven boom                                                            |
|  | Nieuwe hoogtepeilen tov NAP -4.25    |  | Te verwijderen boom                                                          |
|  | Waterpeil tov NAP SP -5.82           |  | Fauna uitstroomplaats (egels e.d.)                                           |
|  | Maatvoering in meters 2.79           |  | Kokosmatten breedte ca.: 1.25m boven water 2.00m onder water Grasbetontegels |
|  | Wergrens                             |  | Visplaats, handhaven: - bestaand oeverprofiel - bestaande beschoeiing        |
|  | Profiel P01                          |  | Bestaande bodemplaatplaats                                                   |
|  | Bestaande duiker                     |  | Aanbiedplaats maaiafval                                                      |
|  | Wegdrukken bestaande beschoeiing     |  | Te planten boom                                                              |
|  | Aanbrengen onderwater-beschoeiing    |  |                                                                              |
|  | Verwijderen bestaande beschoeiing    |  |                                                                              |

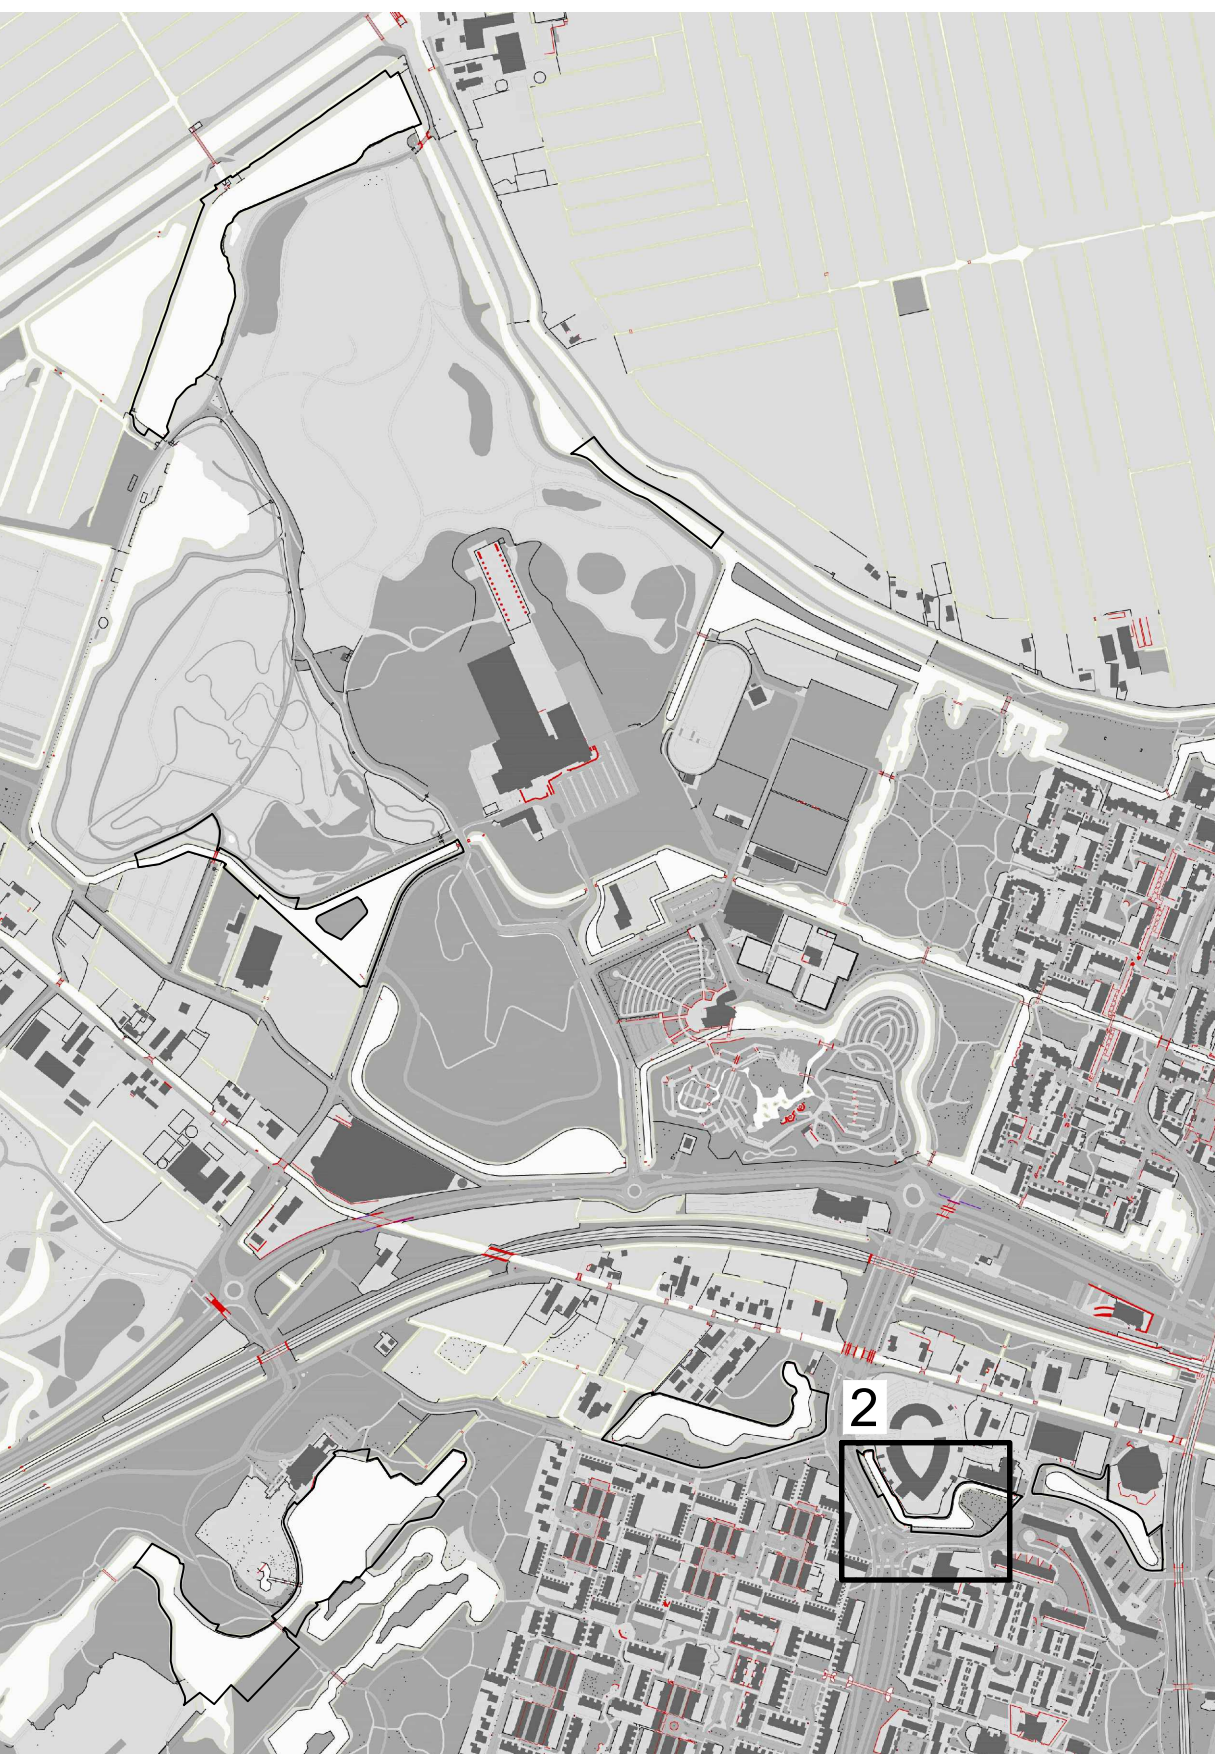

**DGGROEP**  
INGENIEURS VOOR DE BUITENRUIMTE

Heinrichlaan 10  
3446 AX Woerden  
tel 0172 21 34 60  
email info@dggroup.nl  
internet www.dggroup.nl

OPDRACHTGEVER:  
**Gemeente Zoetermeer**

OPDRACHT:  
**Natuurvriendelijke oevers Zoetermeer**

ONDERWERP:  
**TO - Uitvoeringstekening**

WERKNUMMER: 299-015  
SCHAAL: 1:200  
FORMAAT: A0


ZAAKNUMMER: 2022-002164

TEKENINGNUMMER:  
**299-015 02-TE**



| Get. | Datum      | Omschrijving             | Contr. | Get. | Datum | Omschrijving | Contr. |
|------|------------|--------------------------|--------|------|-------|--------------|--------|
| A    | 26-04-2021 | Concept                  | GG     | F    | -     | -            | -      |
| B    | 26-10-2021 | Definitief               | GG     | G    | -     | -            | -      |
| C    | 13-11-2021 | Definitief               | GG     | H    | -     | -            | -      |
| D    | 17-12-2021 | Definitief 1:200         | GG     | I    | -     | -            | -      |
| E    | 26-04-2022 | Definitief + wijzigingen | GG     | J    | -     | -            | -      |



# Zalkebos 1

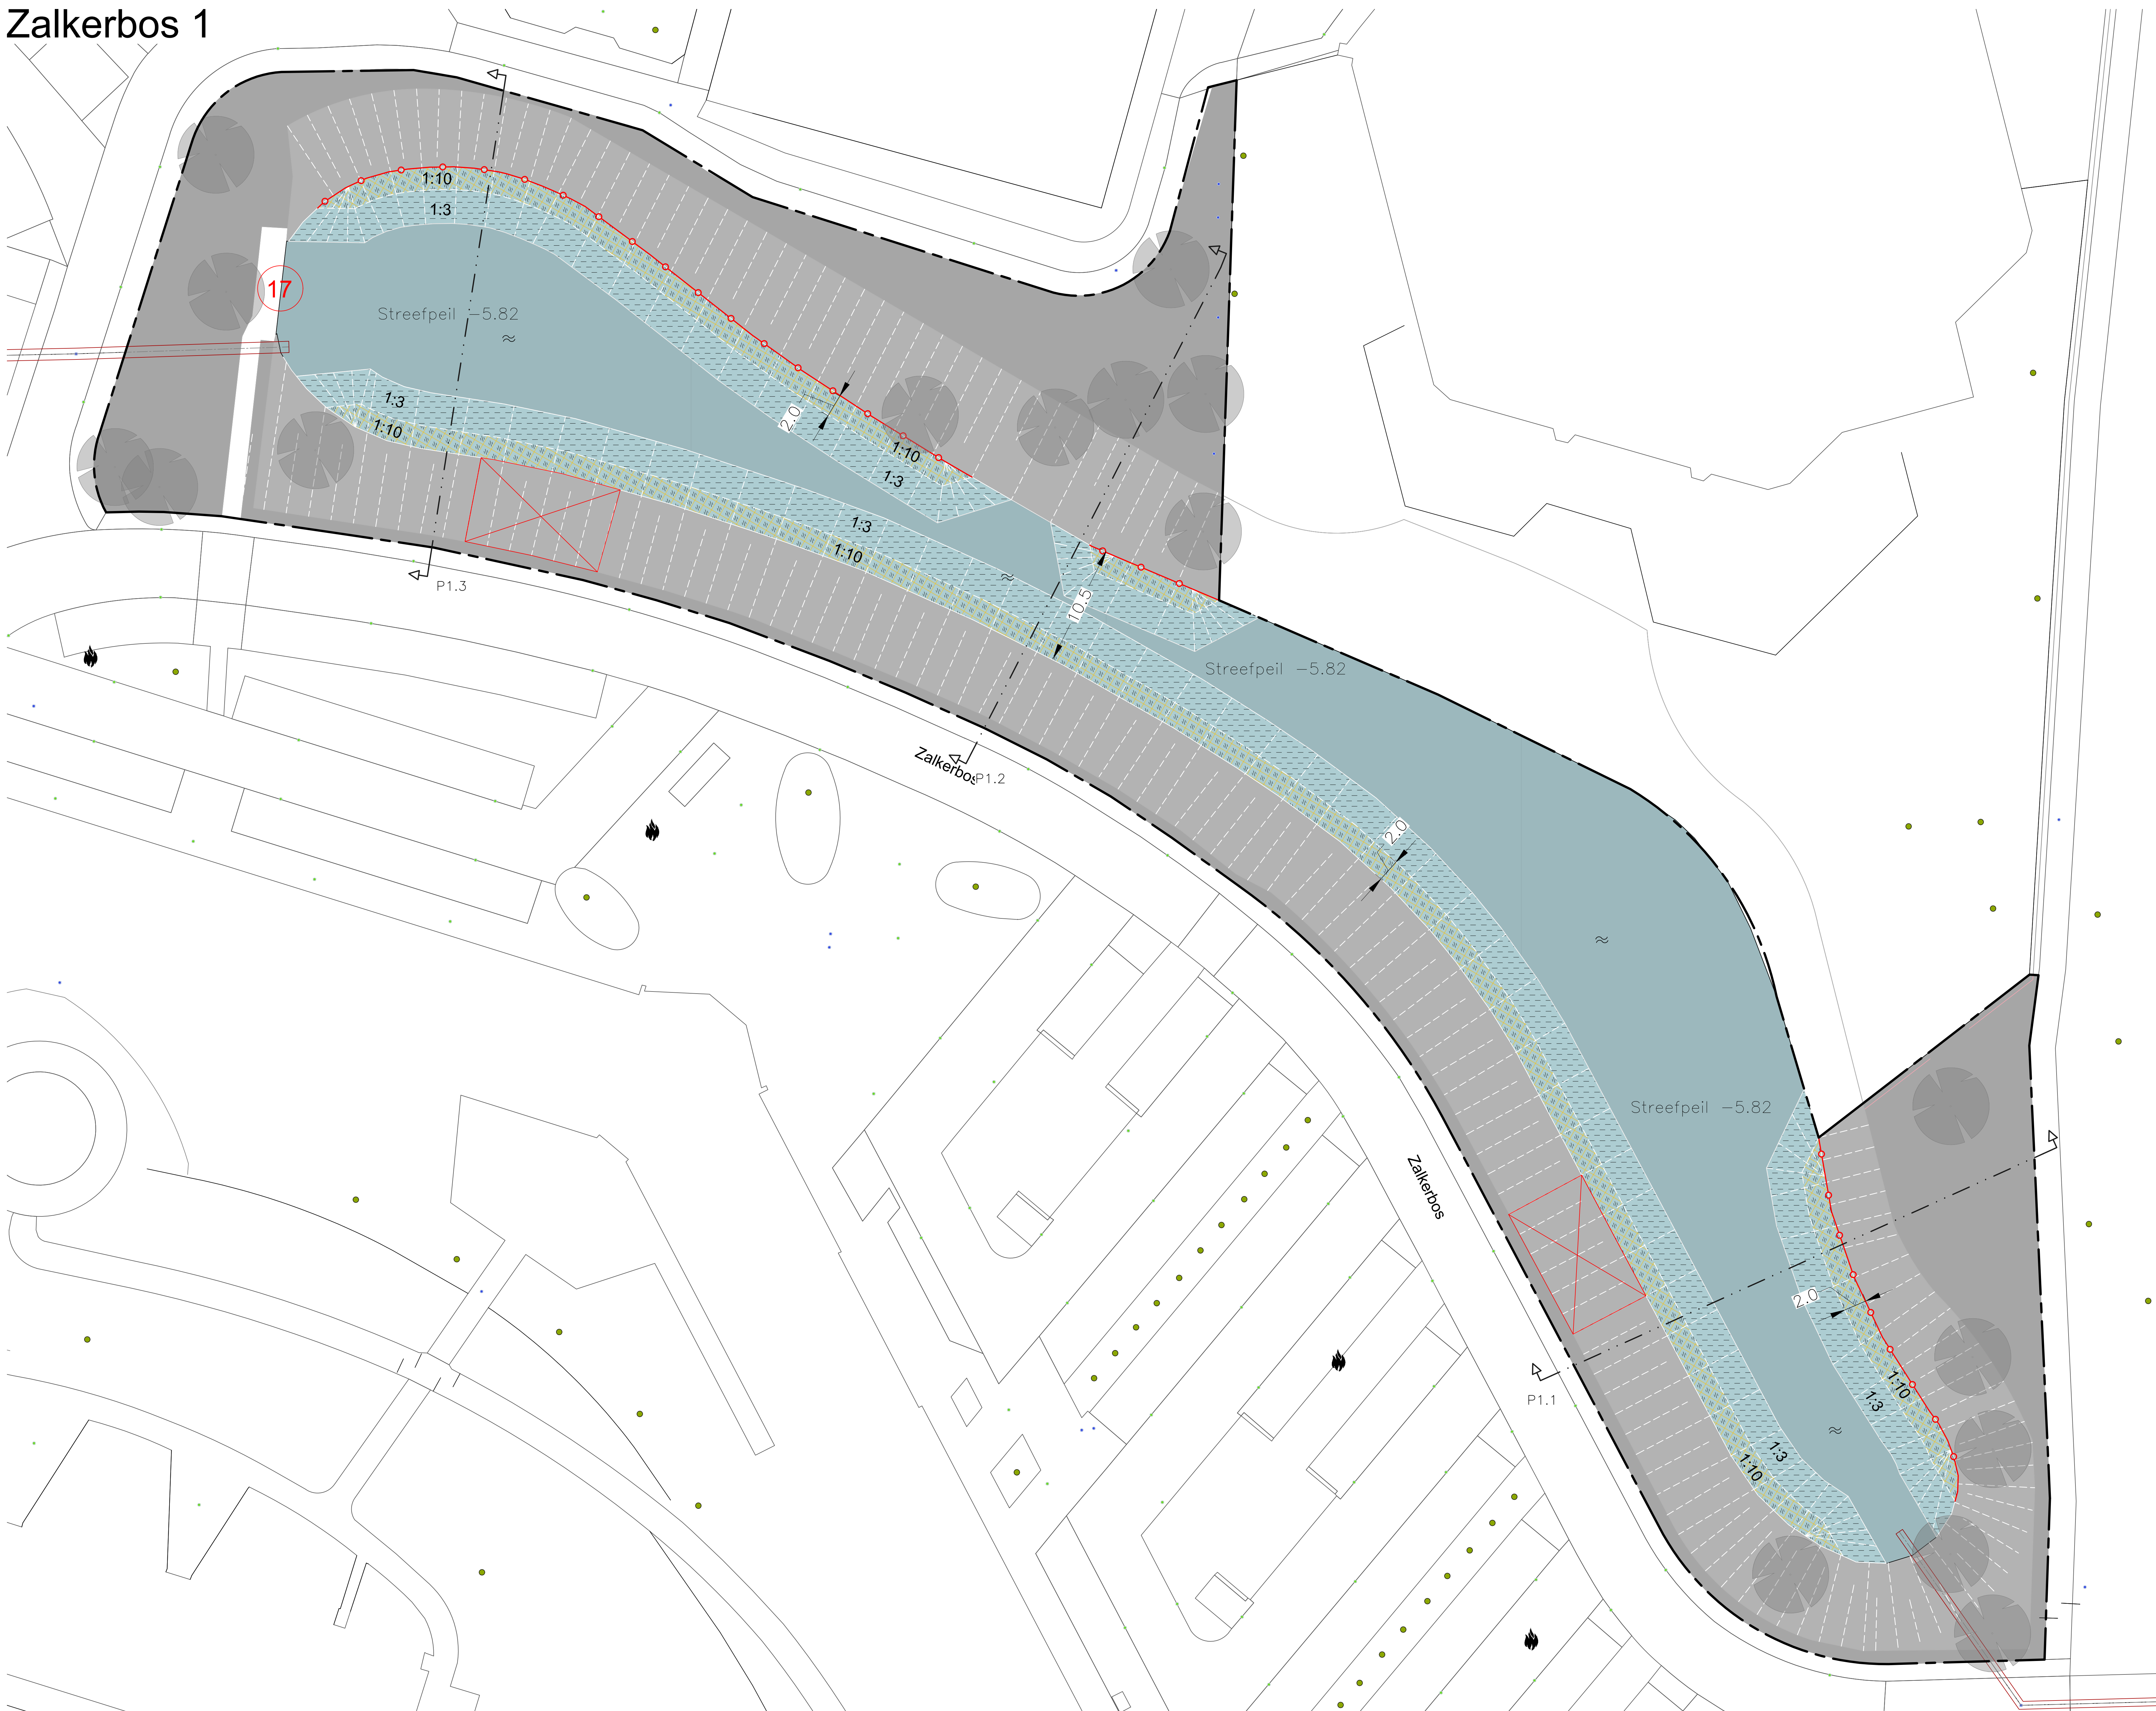

## LEGENDA
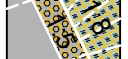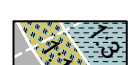
|                                                                                     |                                                  |                                                                                     |                                                                       |
|-------------------------------------------------------------------------------------|--------------------------------------------------|-------------------------------------------------------------------------------------|-----------------------------------------------------------------------|
|  | Aanleg flauw talud 1:5<br>boven de waterlijn     |  | Aanleg flauw talud 1:8<br>onder de waterlijn                          |
|  | Aanleg flauw talud 1:10<br>boven de waterlijn    |  | Aanleg flauw talud 1:10<br>onder de waterlijn                         |
|  | Aanleg flauw talud 1:20<br>boven de waterlijn    |  | Aanleg flauw talud 1:20<br>onder de waterlijn                         |
|  | Aanleg terrasvoet 1:20-1:2<br>boven de waterlijn |  | Aanleg plasbeem<br>met houten beschooring<br>0,20m onder de waterlijn |
|  | Aanleg beschutte<br>inhām                        |  | Aanleg onbeschuutte<br>inhām                                          |
|  | Aanleg paddenpoel                                |                                                                                     |                                                                       |


|  |                                   |  |                                                                             |
|--|-----------------------------------|--|-----------------------------------------------------------------------------|
|  | Bestaande situatie                |  | Waterpartij                                                                 |
|  | Waterlijn/bodemlijn               |  | Bestaande begroeiing                                                        |
|  | Taludlijn/hogtelijn               |  | Bestaande oevers                                                            |
|  | Bestaande hoogtepellen top NAP    |  | Te handhaven boom                                                           |
|  | Nieuwe hoogtepellen top NAP       |  | Te verwijderen boom                                                         |
|  | Waterpeil top NAP                 |  | Fauna uitdiedplaats (egels e.d.)                                            |
|  | Maatvoering in meters             |  | Kokosmatten breedte ca.:<br>1.25m boven water<br>2.00m onder water          |
|  | Werkgrens                         |  | Grasbetontegels                                                             |
|  | Profiel                           |  | Visplaats, handhaven:<br>- bestaand oeverprofiel<br>- bestaande beschoeving |
|  | Bestaande duiker                  |  | Bestaande bodinaastplaats                                                   |
|  | Wegdrukken bestaande beschoeving  |  | Aanbiedplaats<br>maaiafval                                                  |
|  | Aanbrengen onderwater-beschoeving |  |                                                                             |
|  | Verwijderen bestaande beschoeving |  |                                                                             |






# PROFIELEN - natuurvriendelijke oevers


P4.1

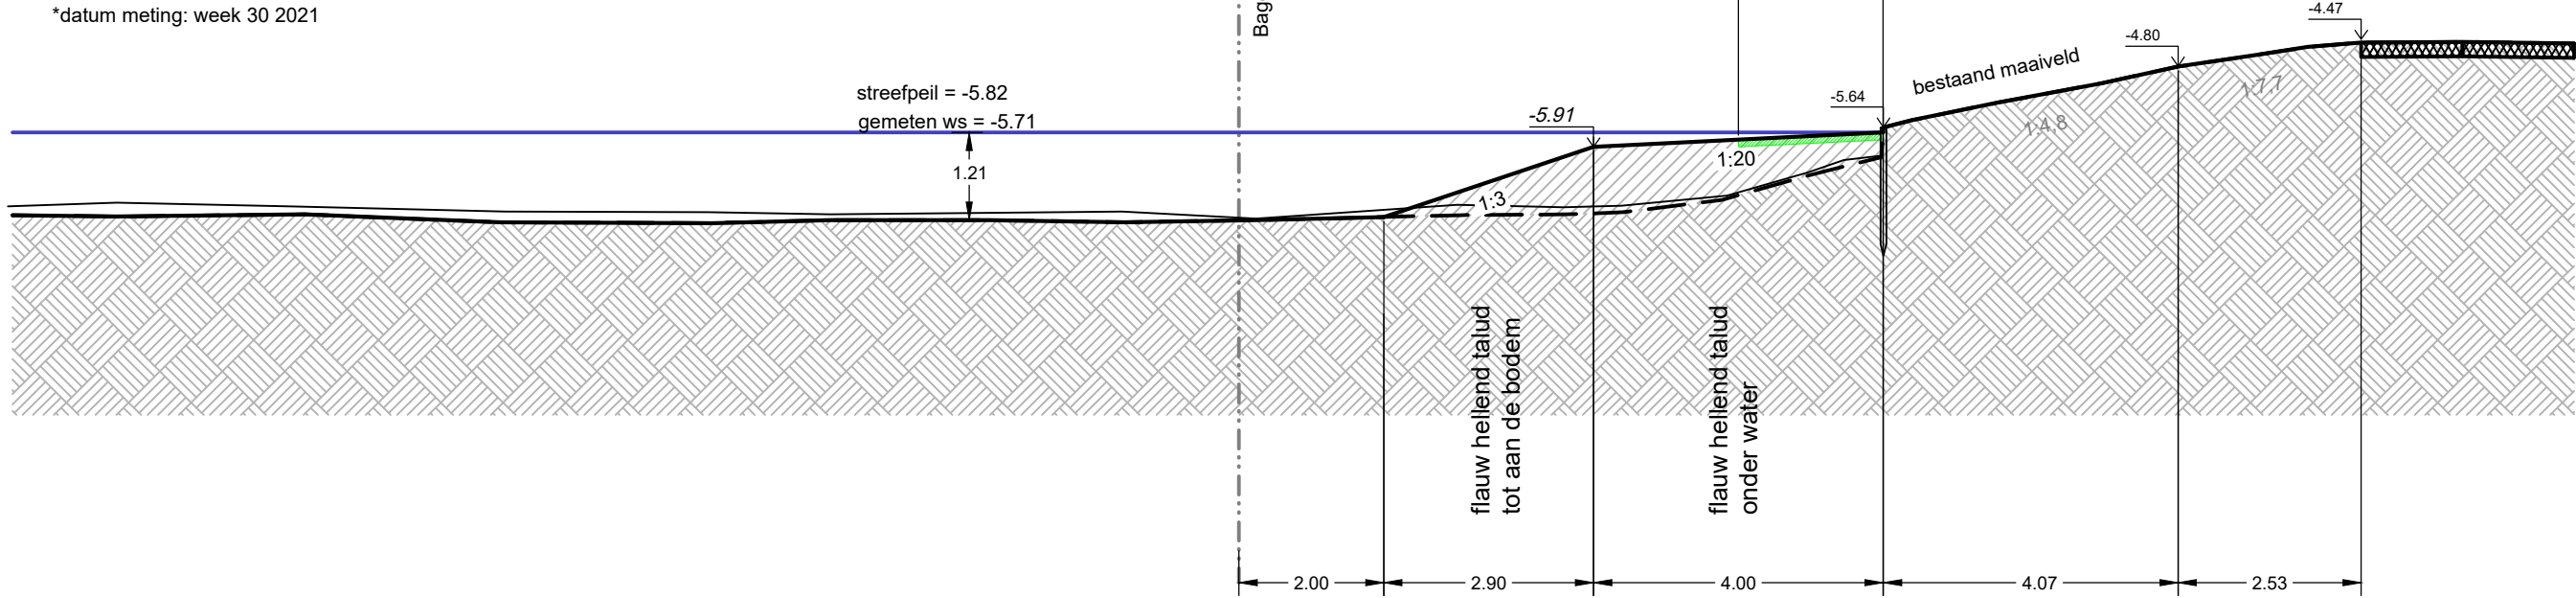


P4.7

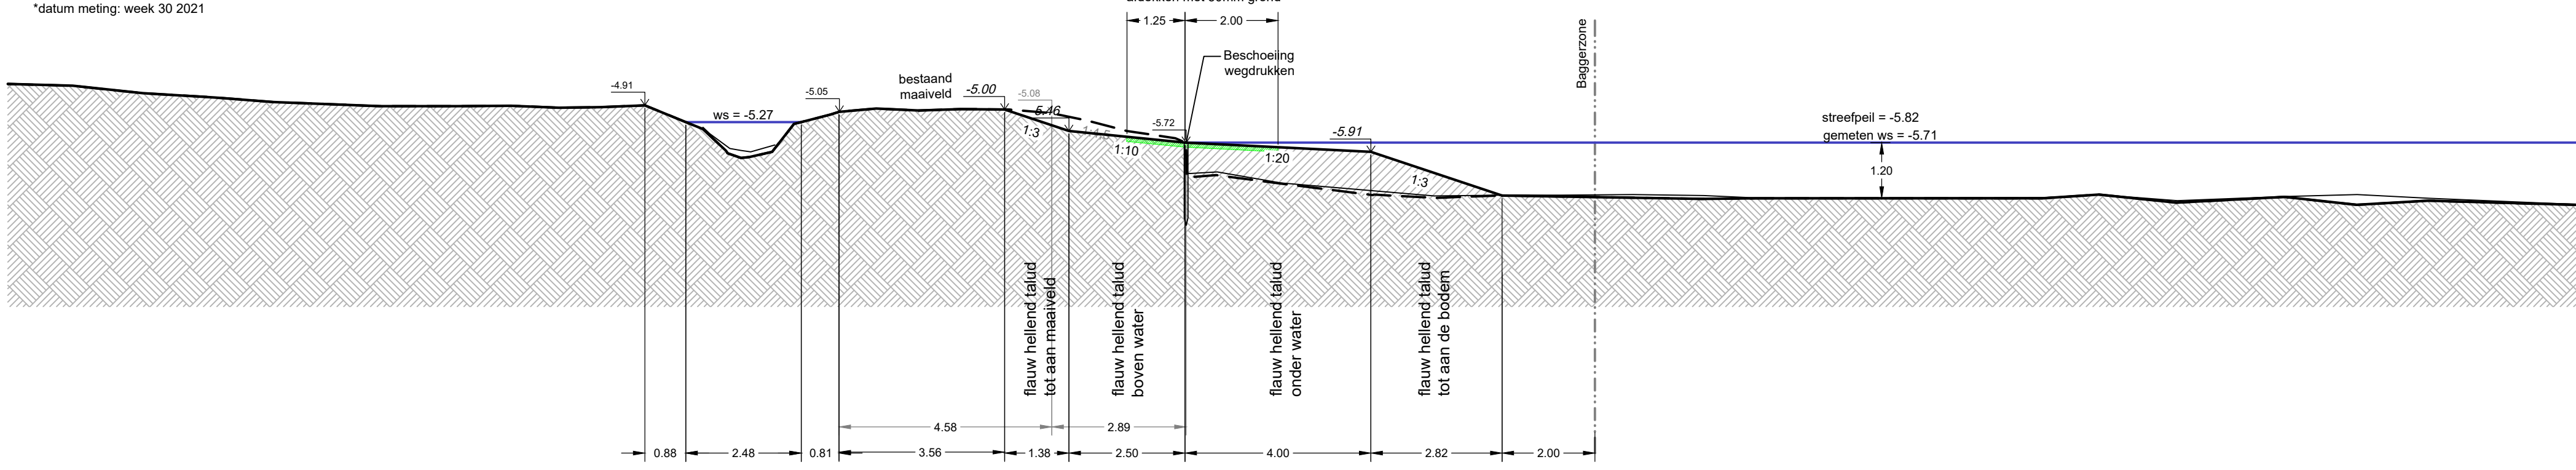


P4.3

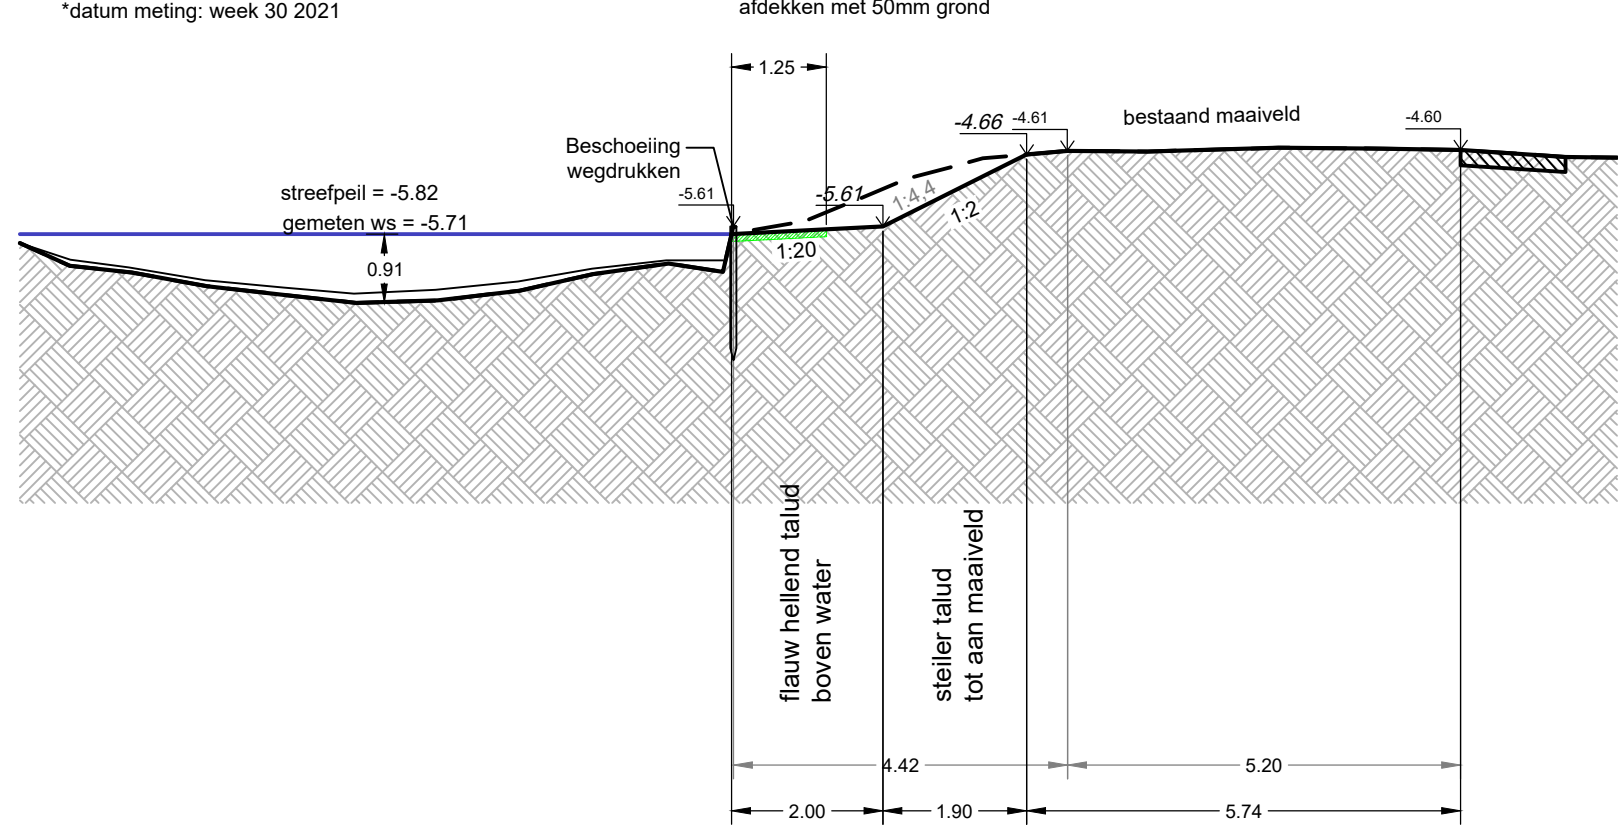


P4.8

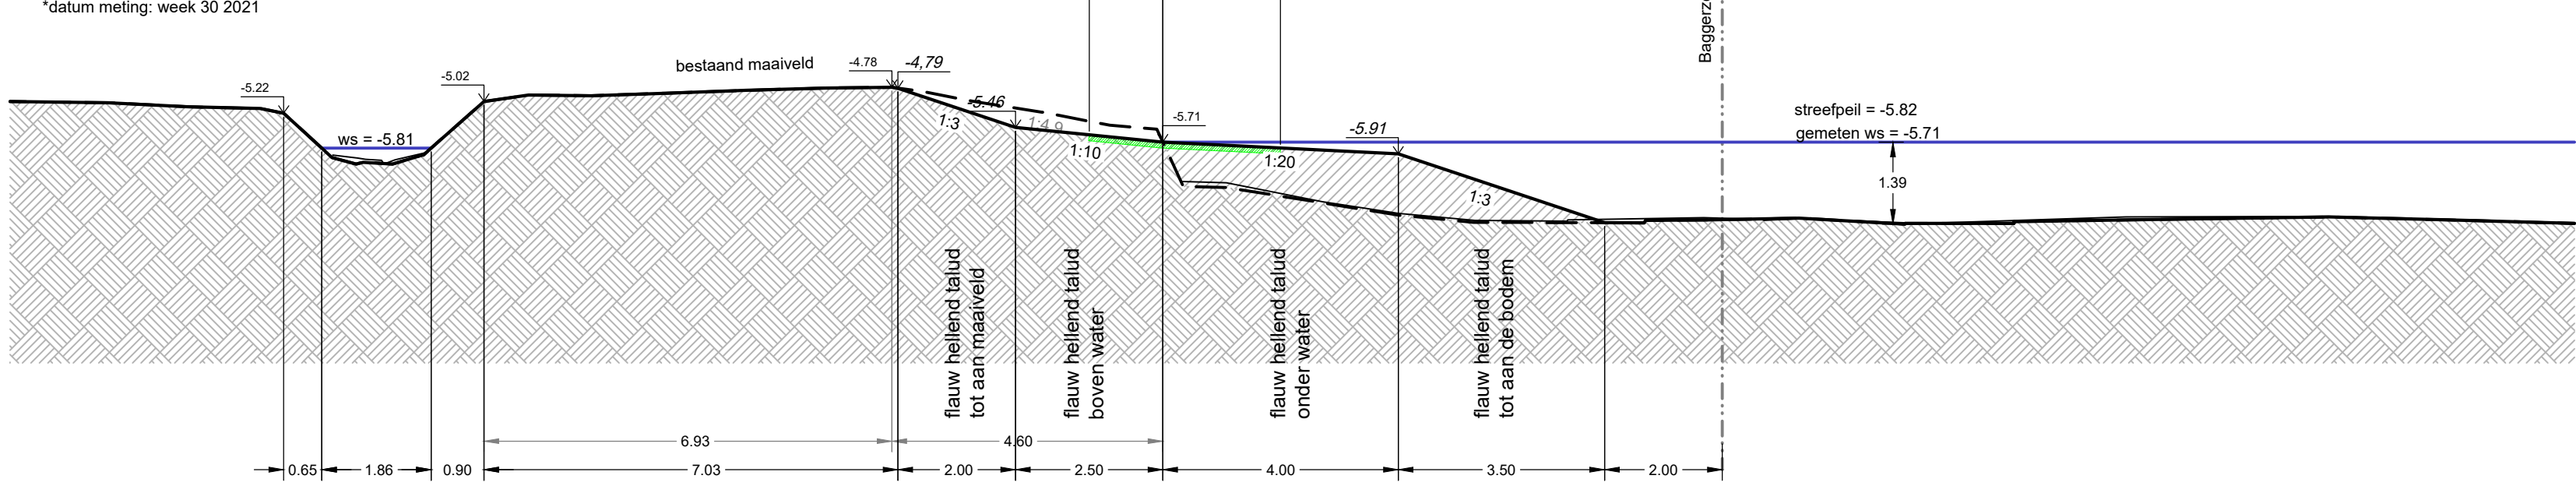



P4.4

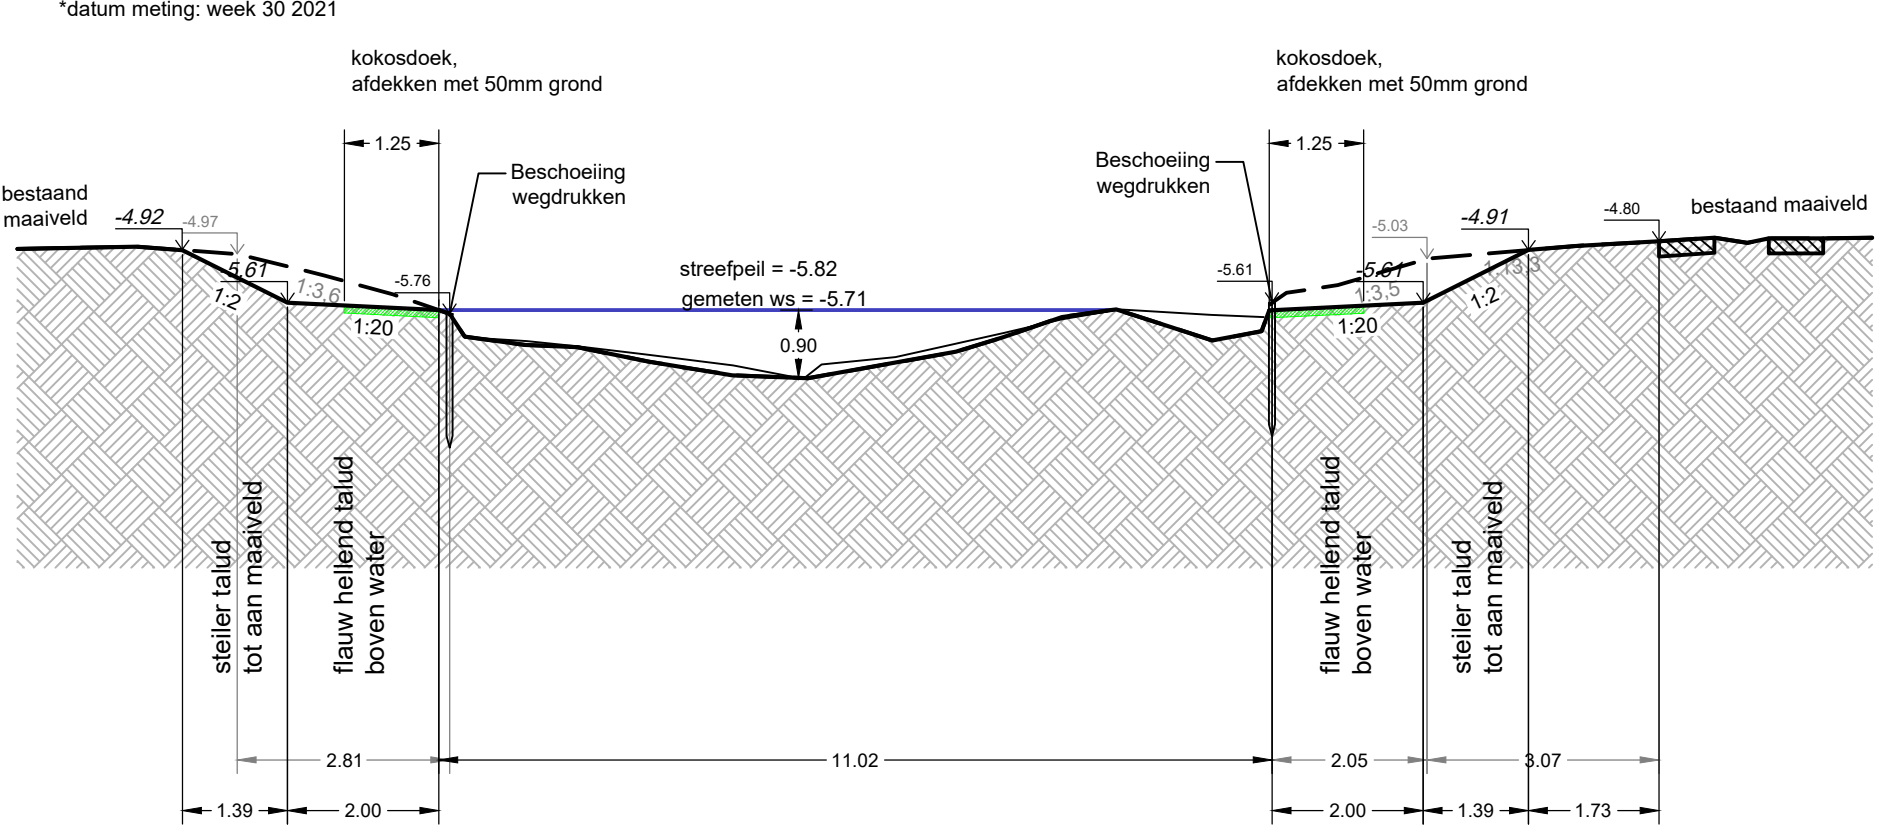

P4.9

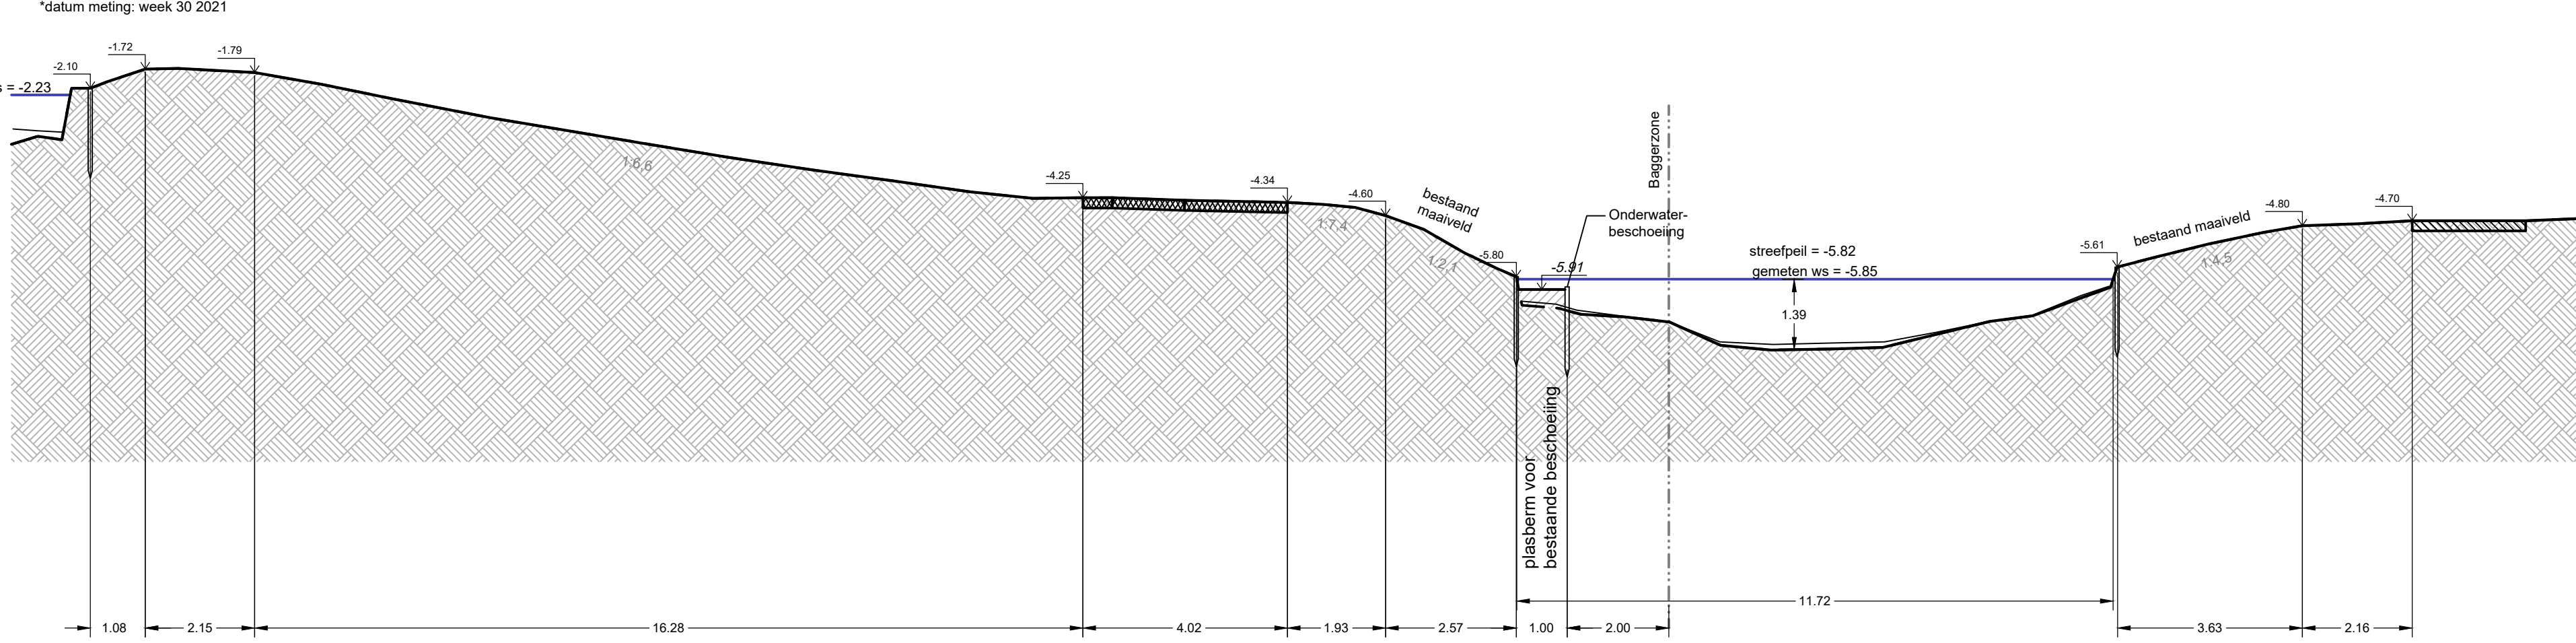

P4.5

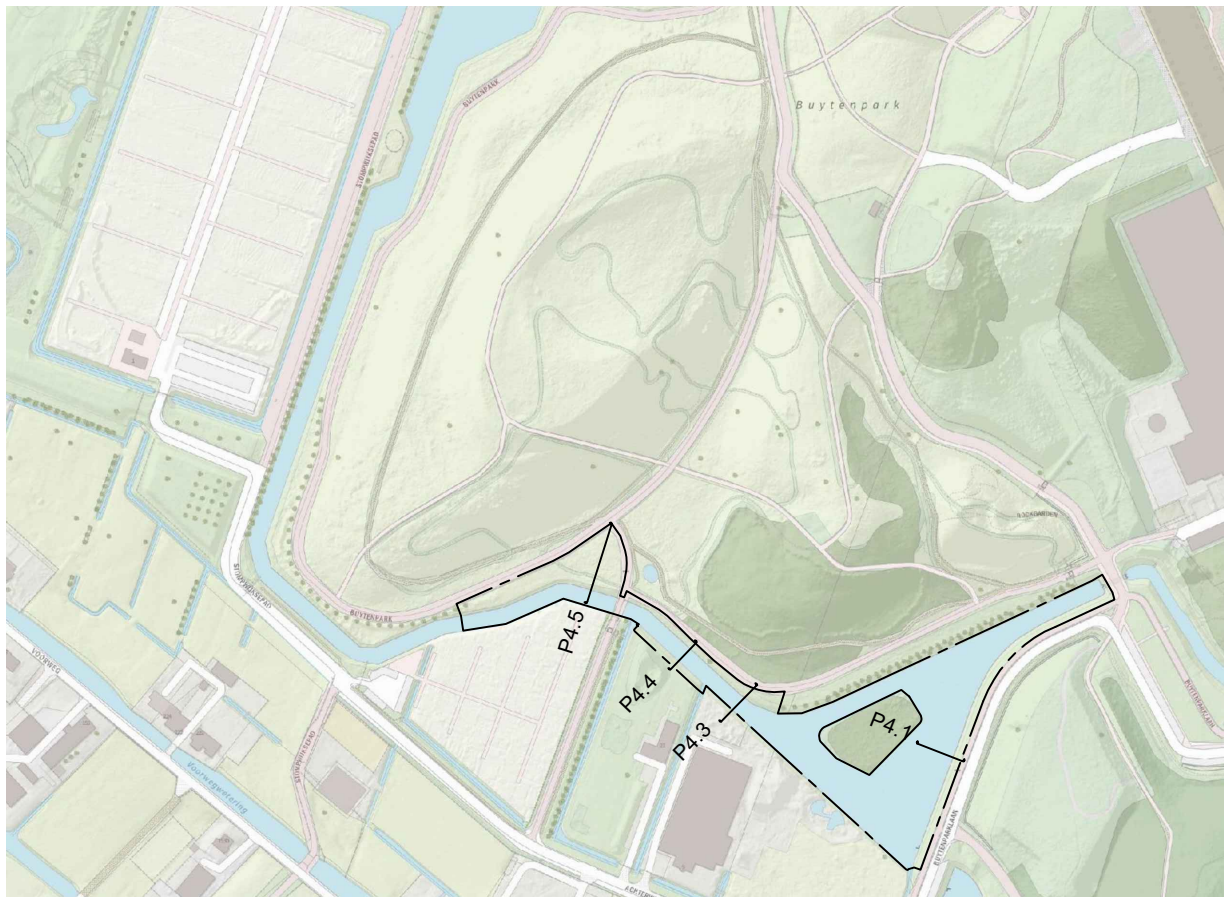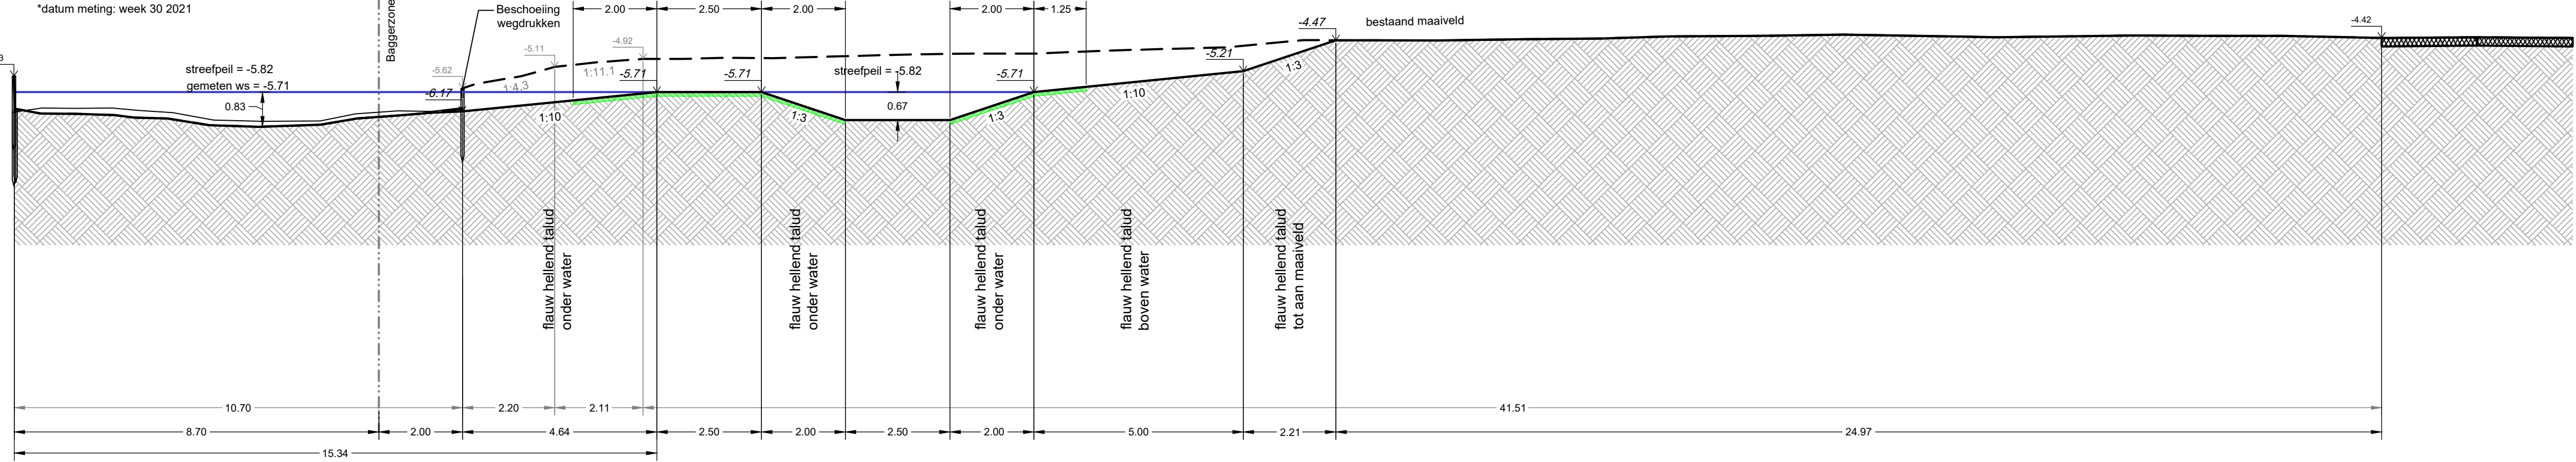

**DGGROEP**  
INGENIEURS VOOR DE BUITENRUIMTE

Heinrichs Rd.  
3446 AP Woerden  
tel 0172 21 34 60  
email info@dggroep.nl  
internet www.dggroep.nl

OPDRACHTGEVER:  
Gemeente Zoetermeer

WERK:  
Natuurvriendelijke oevers Zoetermeer

ONDERWERP:  
TO, profielen Buytenpark

WERKNUMMER: 299-015  
SCHAAAL: 1:100  
FORMAAT: A0

ZAANKNUMMER: 2022-002164

TEKENINGNUMMER:  
299-015 03-DD


| Get. | Datum | Omschrijving | Contr.                   | Get. | Datum | Omschrijving | Contr. |
|------|-------|--------------|--------------------------|------|-------|--------------|--------|
| A    | AV    | 16-08-2021   | Concept                  | GS   | -     | -            | -      |
| B    | AV    | 16-10-2021   | Definitief               | GS   | -     | -            | -      |
| C    | AV    | 15-11-2021   | Definitief               | GS   | -     | -            | -      |
| D    | AV    | 26-04-2022   | Definitief + wijzigingen | GS   | -     | -            | -      |
| E    | -     | -            | -                        | U    | -     | -            | -      |

3:289 Zoetermeer/299\_015 natuurvriendelijke oevers/Contract/tekeningen/299-015-DD-NVO Zoetermeer-v01g.dwg




# PROFIELEN - natuurvriendelijke oevers


P3.1

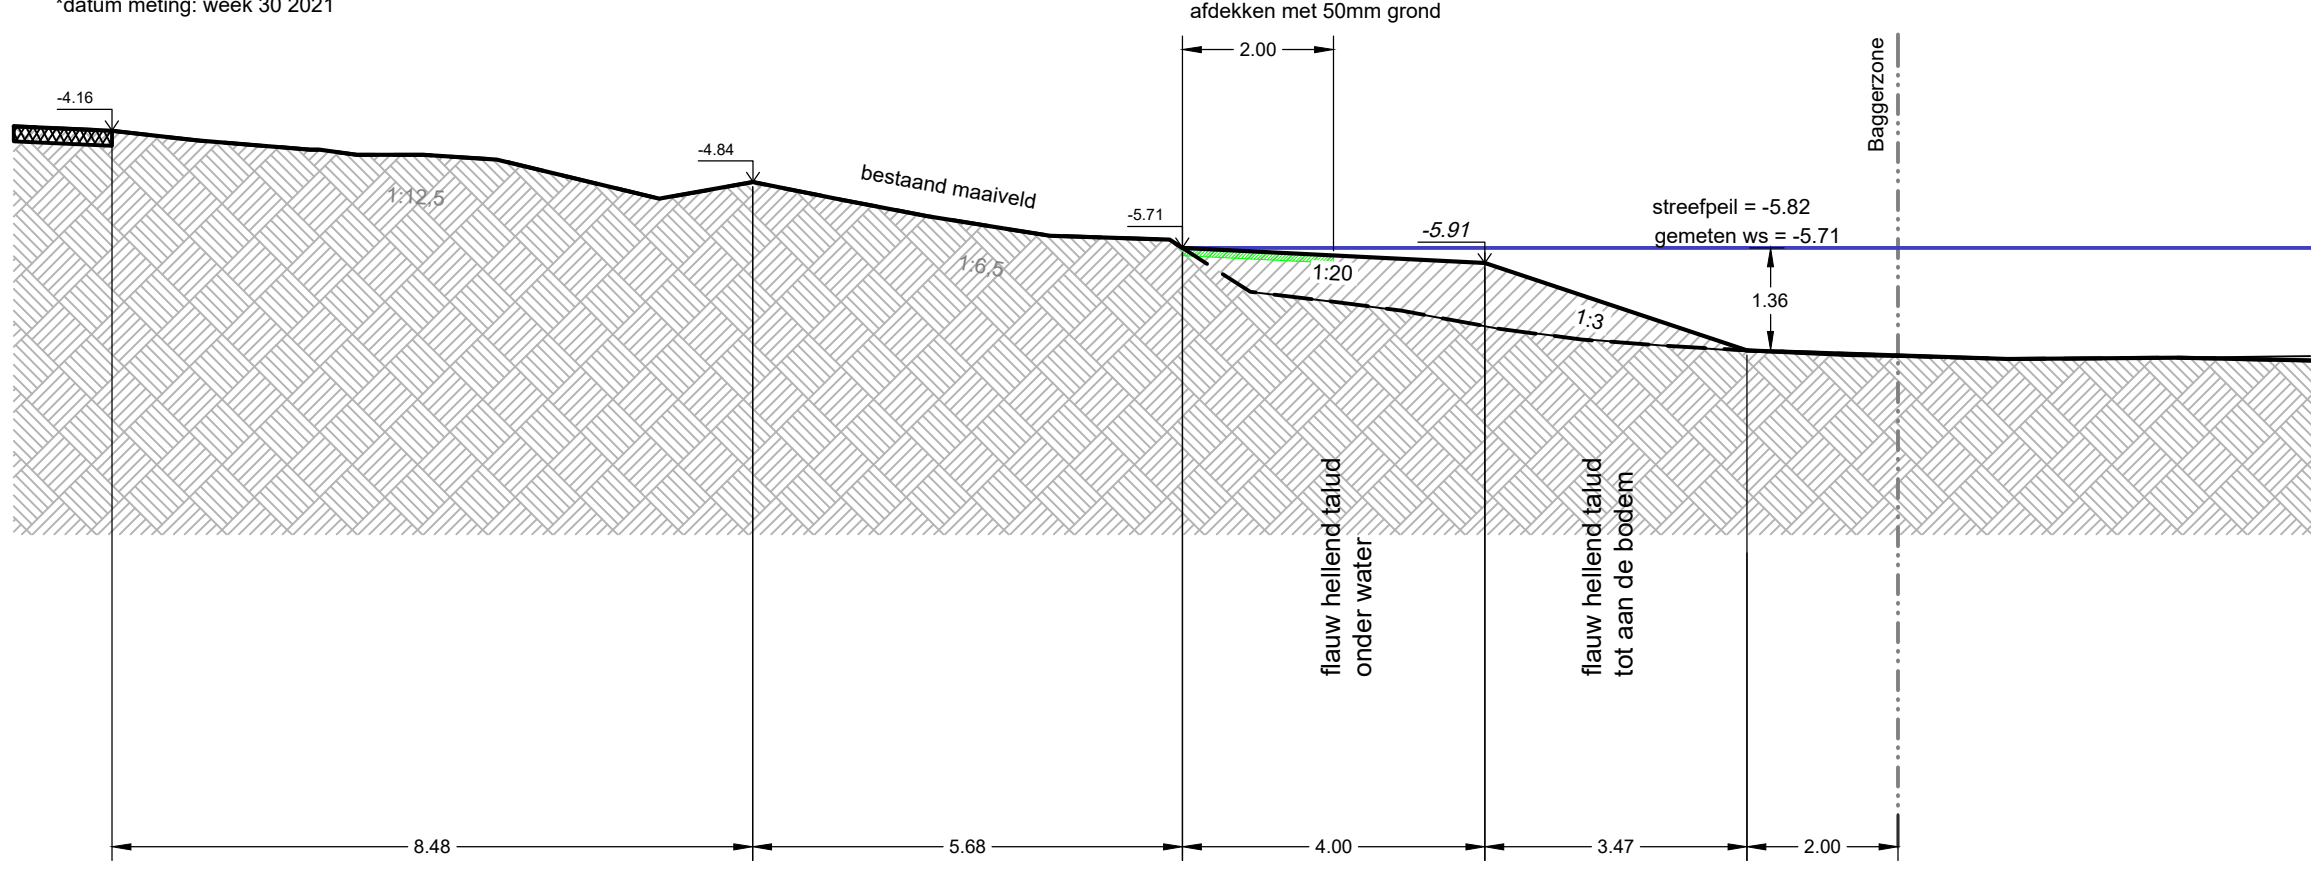


P3.2

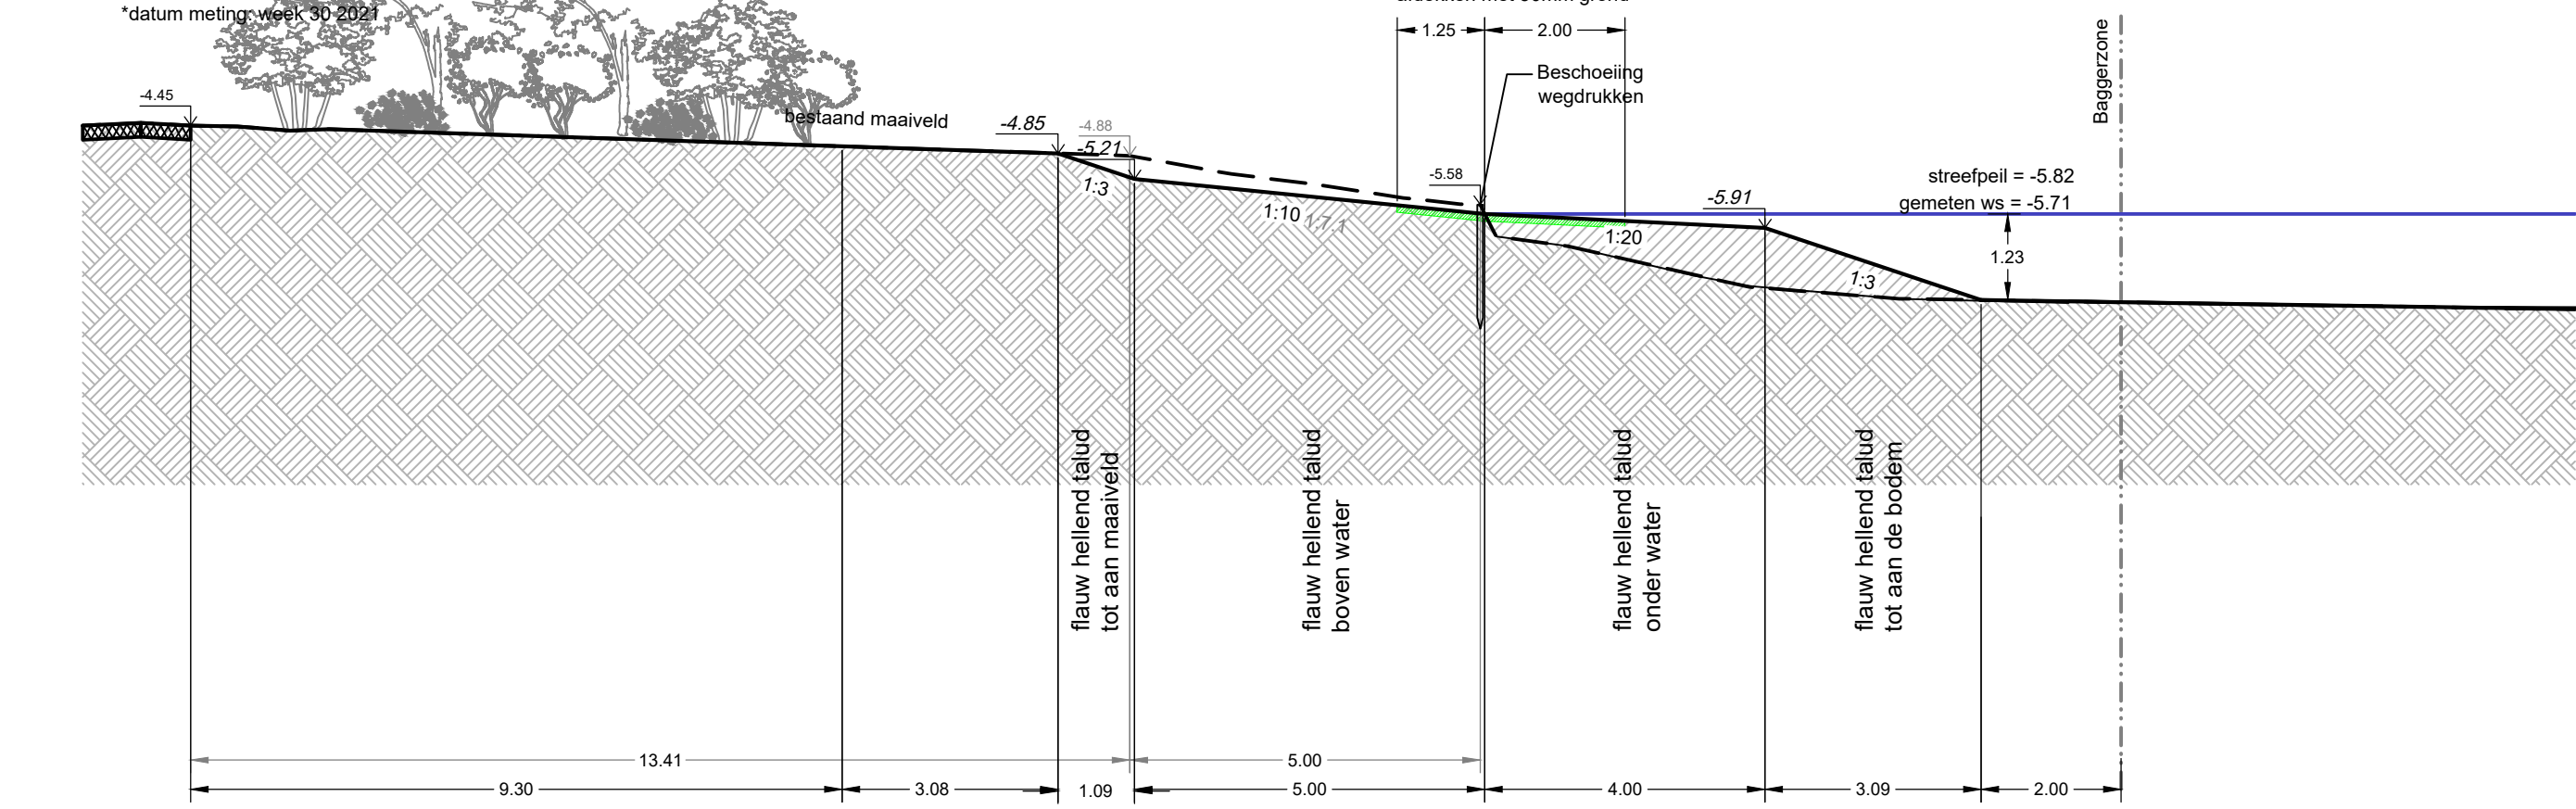


P3.3

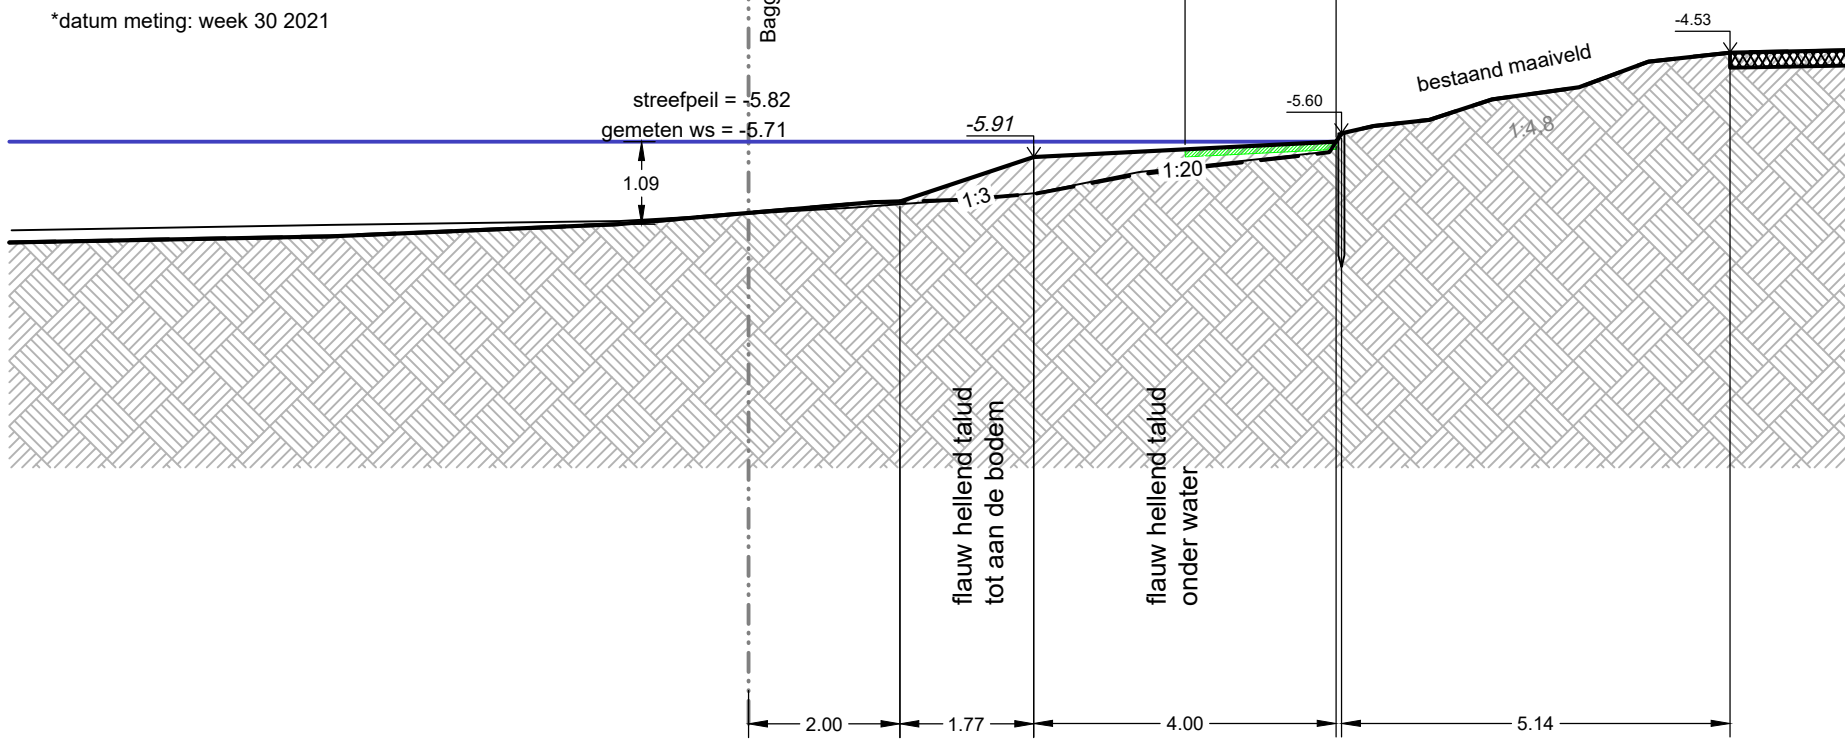



P3.4

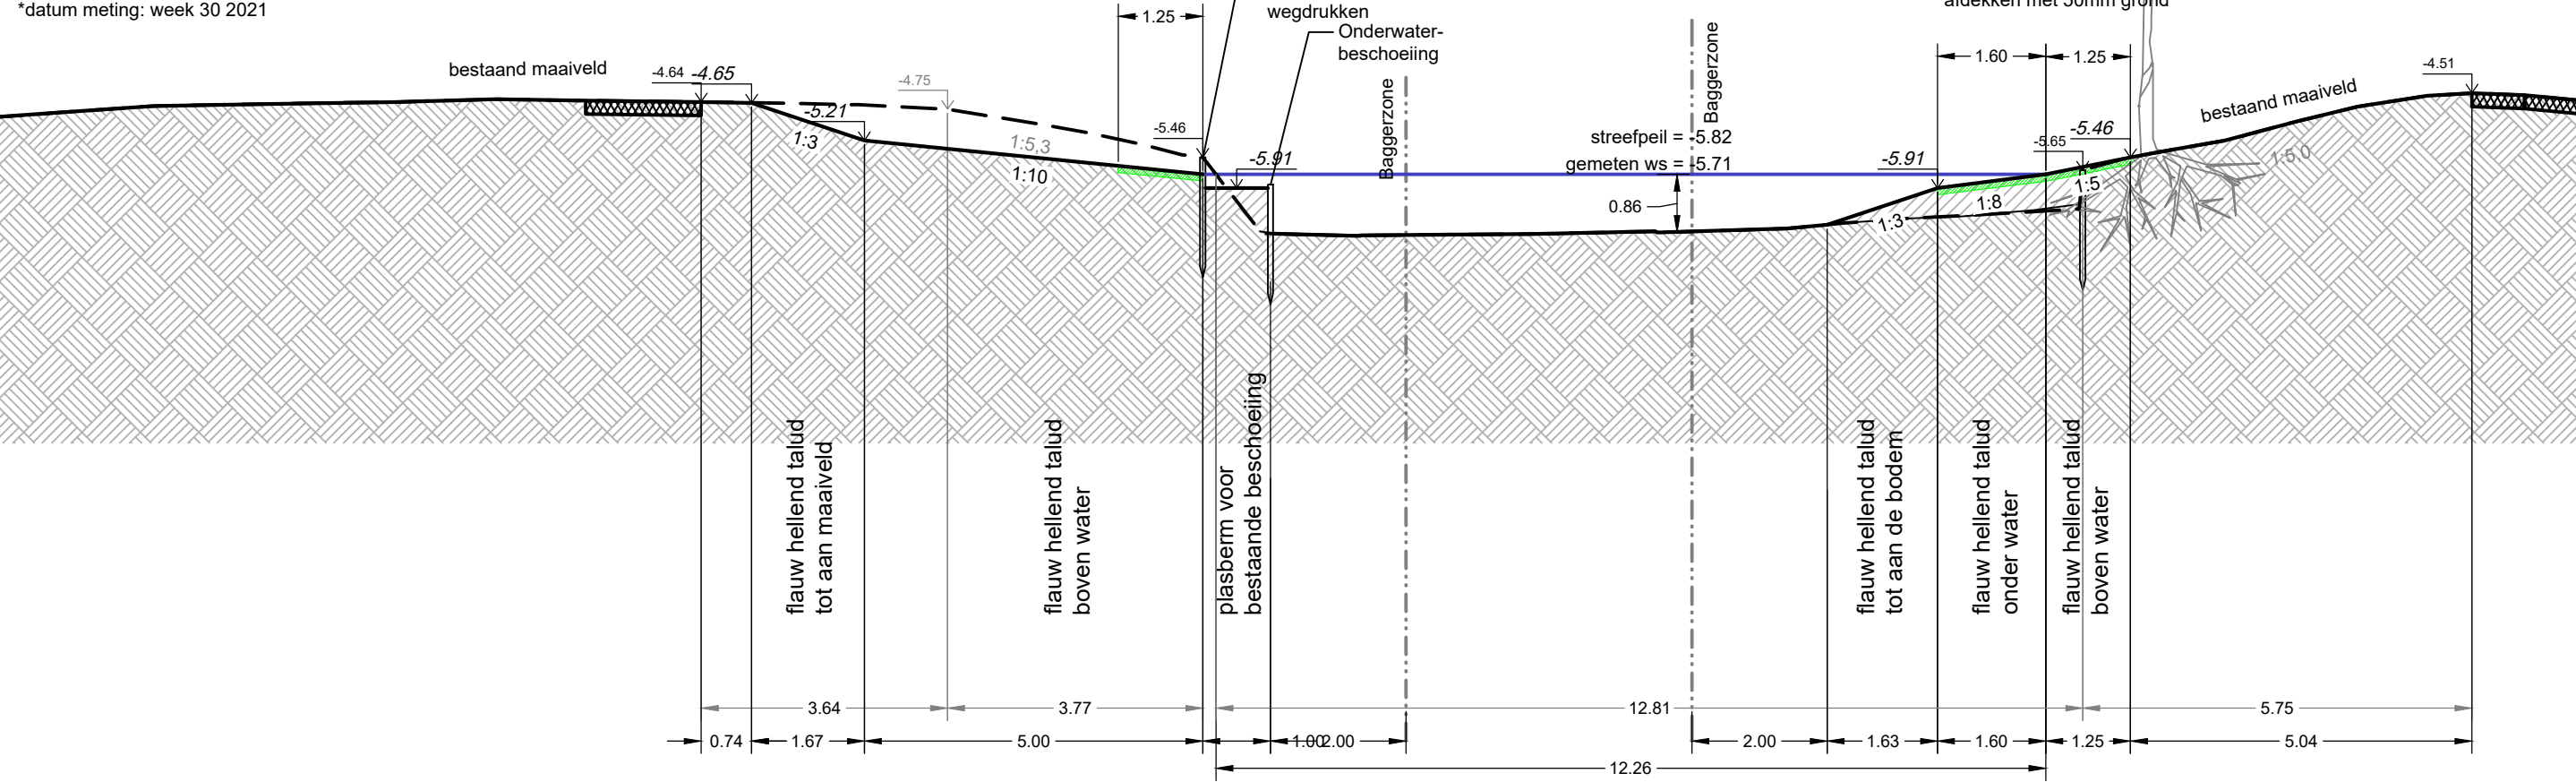

P3.5

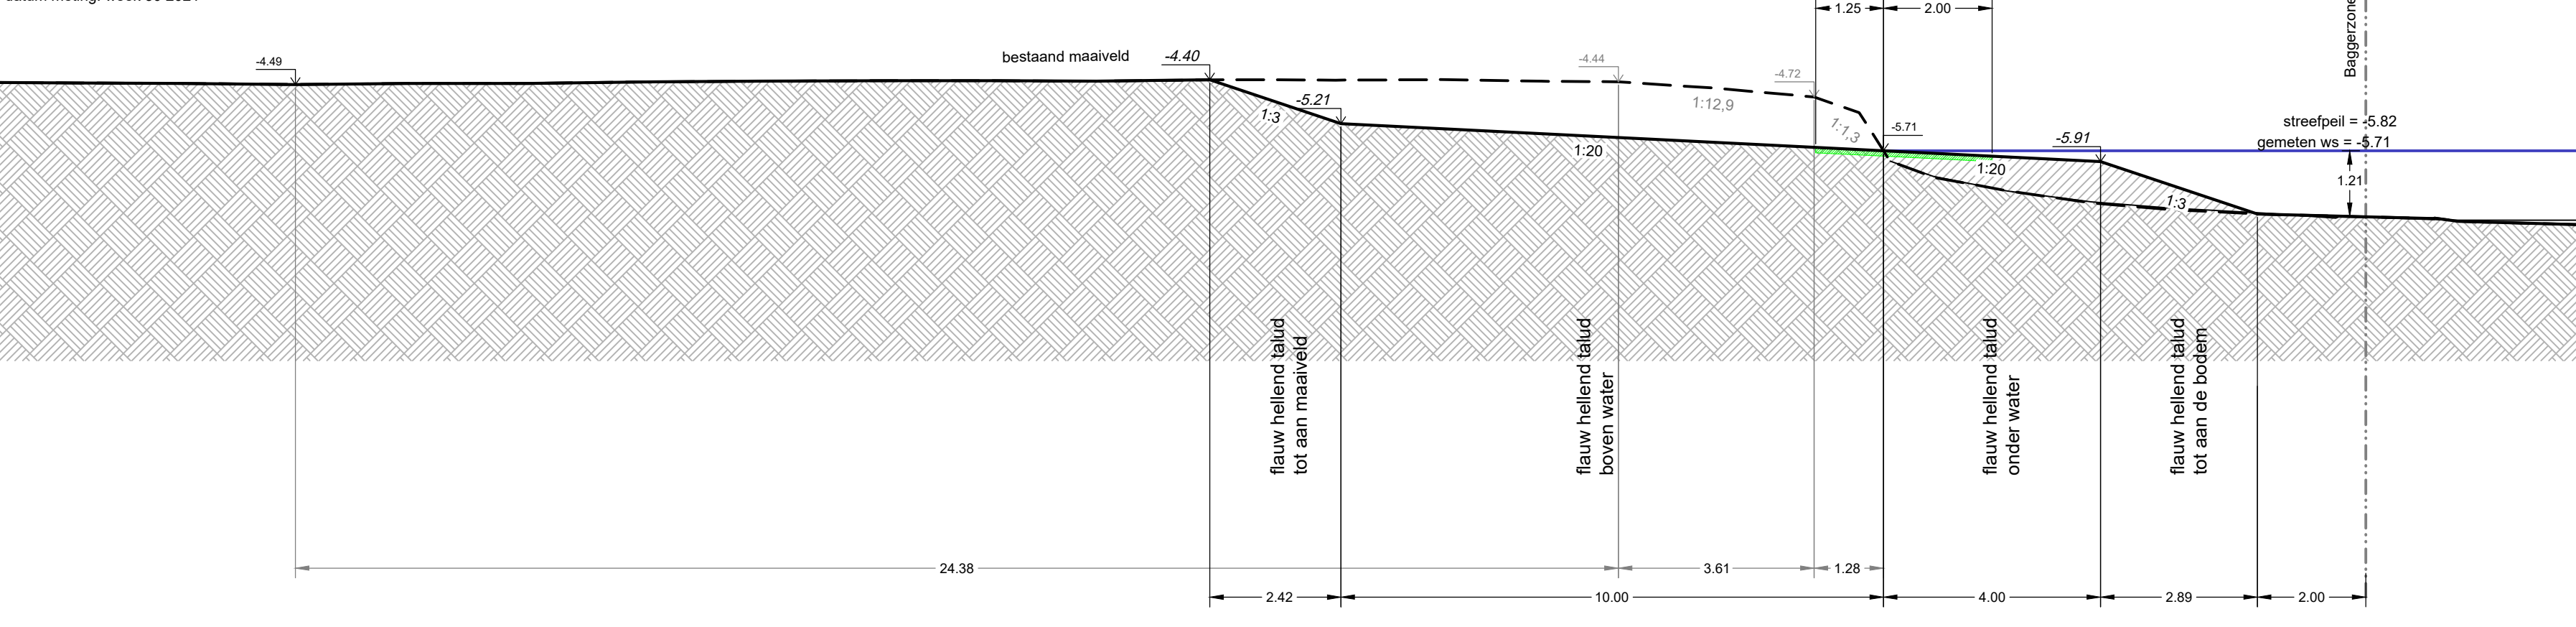

P3.6

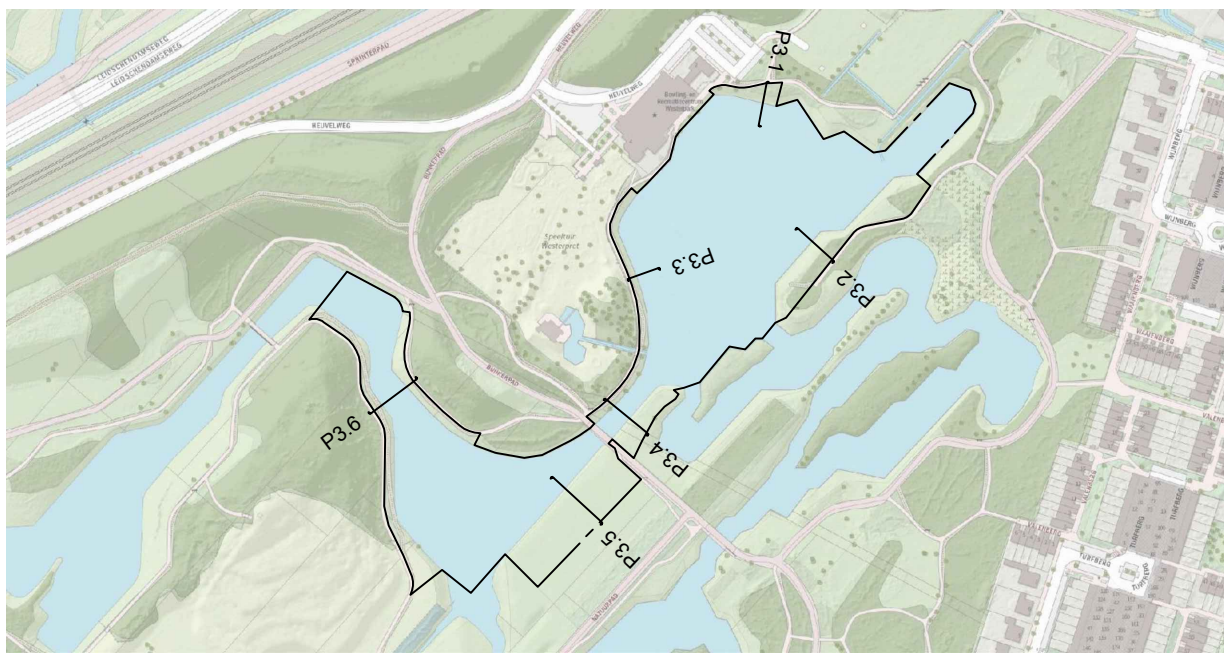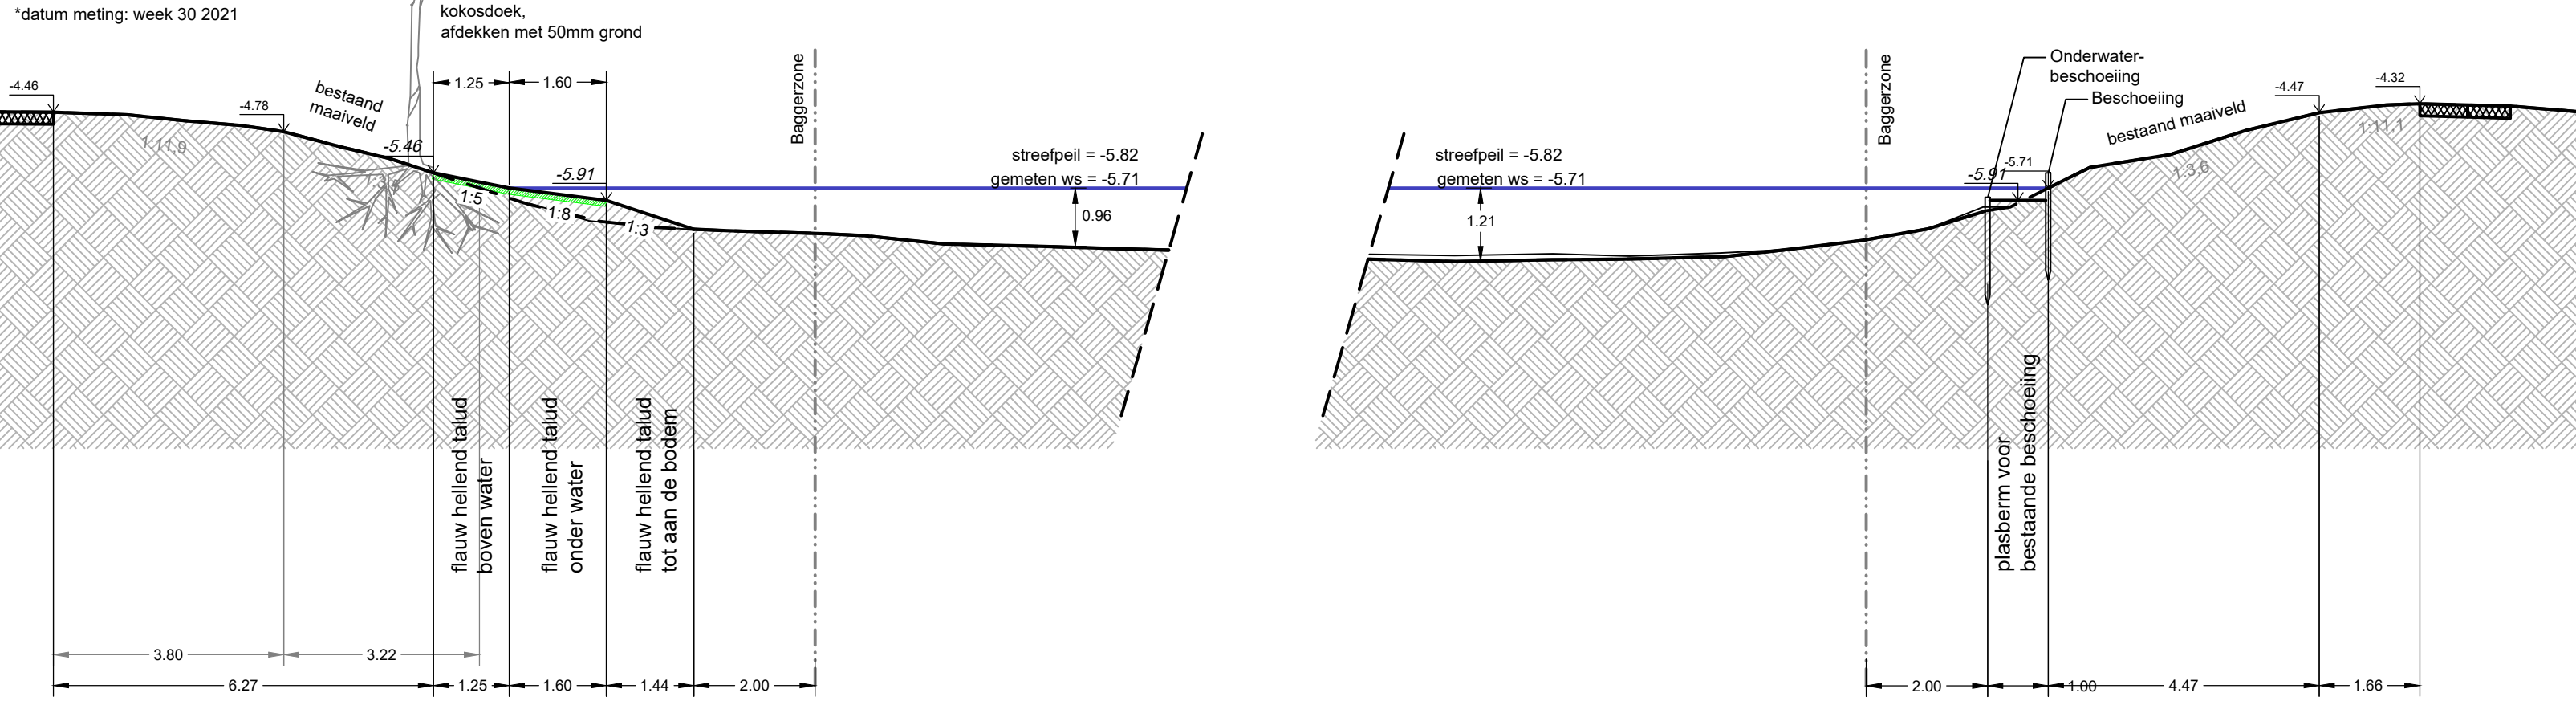

**DGGROEP**  
INGENIEURSBUREAU  
DE BUITENRUIMTE

Heinrich van der  
Meulen 10  
3446 AP Woerden  
tel 0172 21 34 60  
email info@dggroep.nl  
internet www.dggroep.nl

OPDRACHTGEVER:  
Gemeente Zoetermeer

WERK:  
Natuurvriendelijke oevers Zoetermeer

ONDERWERP:  
TO, profielen Westerpark

WERKNUMMER: 299-015  
SCHAAAL: 1:100  
FORMAAT: A0

ZAAKNUMMER: 2022-002164  
TEKENINGNUMMER:  
299-015 02-DD


| Get. | Datum      | Omschrijving             | Cont. | Get. | Datum | Omschrijving | Cont. |
|------|------------|--------------------------|-------|------|-------|--------------|-------|
| A    | 16-08-2021 | Concept                  | GG    | F    | -     | -            | -     |
| B    | 16-10-2021 | Definitief               | GG    | G    | -     | -            | -     |
| C    | 15-11-2021 | Definitief               | GG    | H    | -     | -            | -     |
| D    | 20-04-2022 | Definitief + wijzigingen | GG    | I    | -     | -            | -     |
| E    | -          | -                        | -     | J    | -     | -            | -     |

3:299 Zoetermeer\299\_015 natuurvriendelijke oevers\Contract\Tekeningen\299-015-02-DD\VO Zoetermeer-v01g.dwg




# PROFIELEN - natuurvriendelijke oevers


P1.1

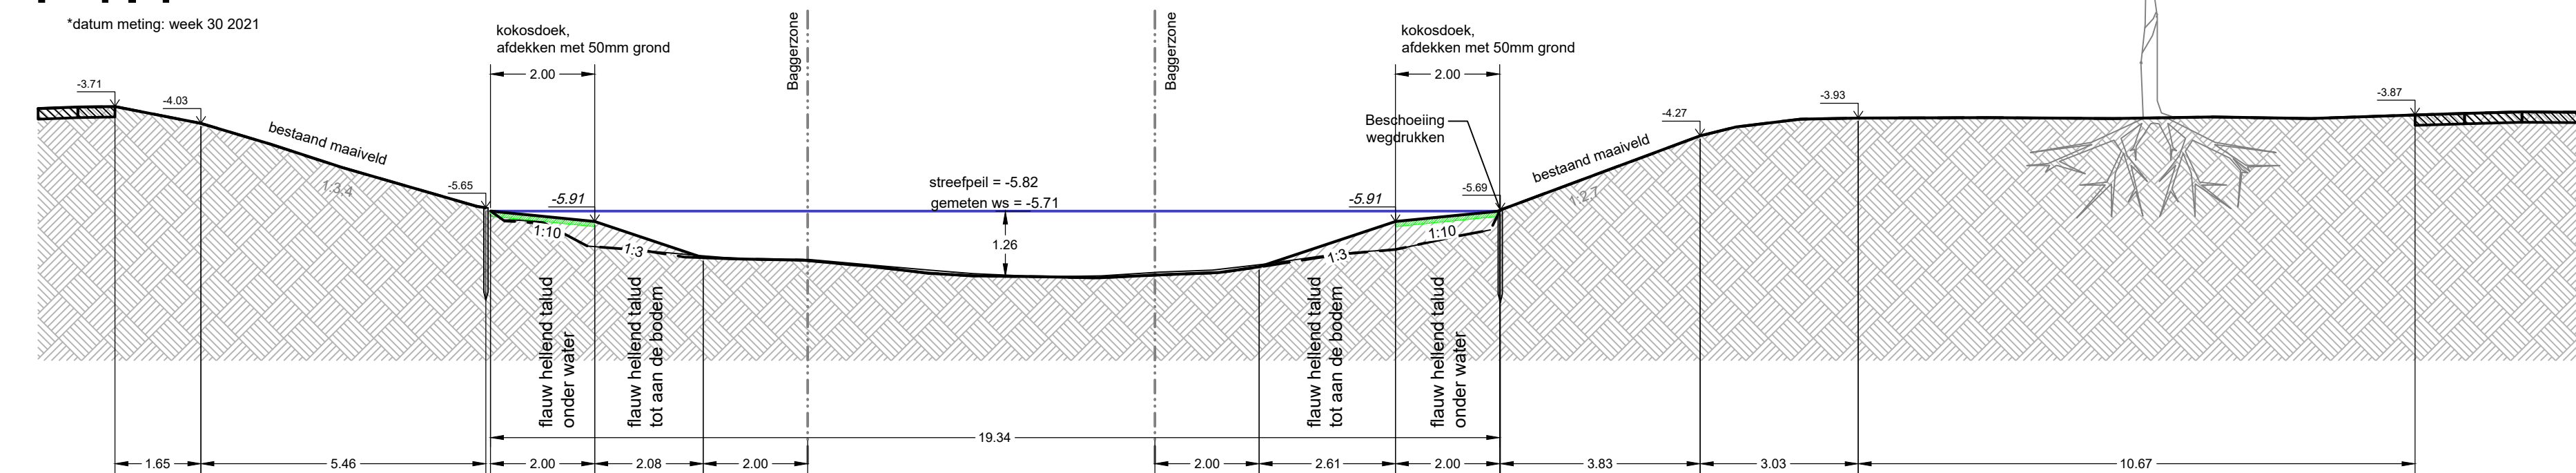


P1.2

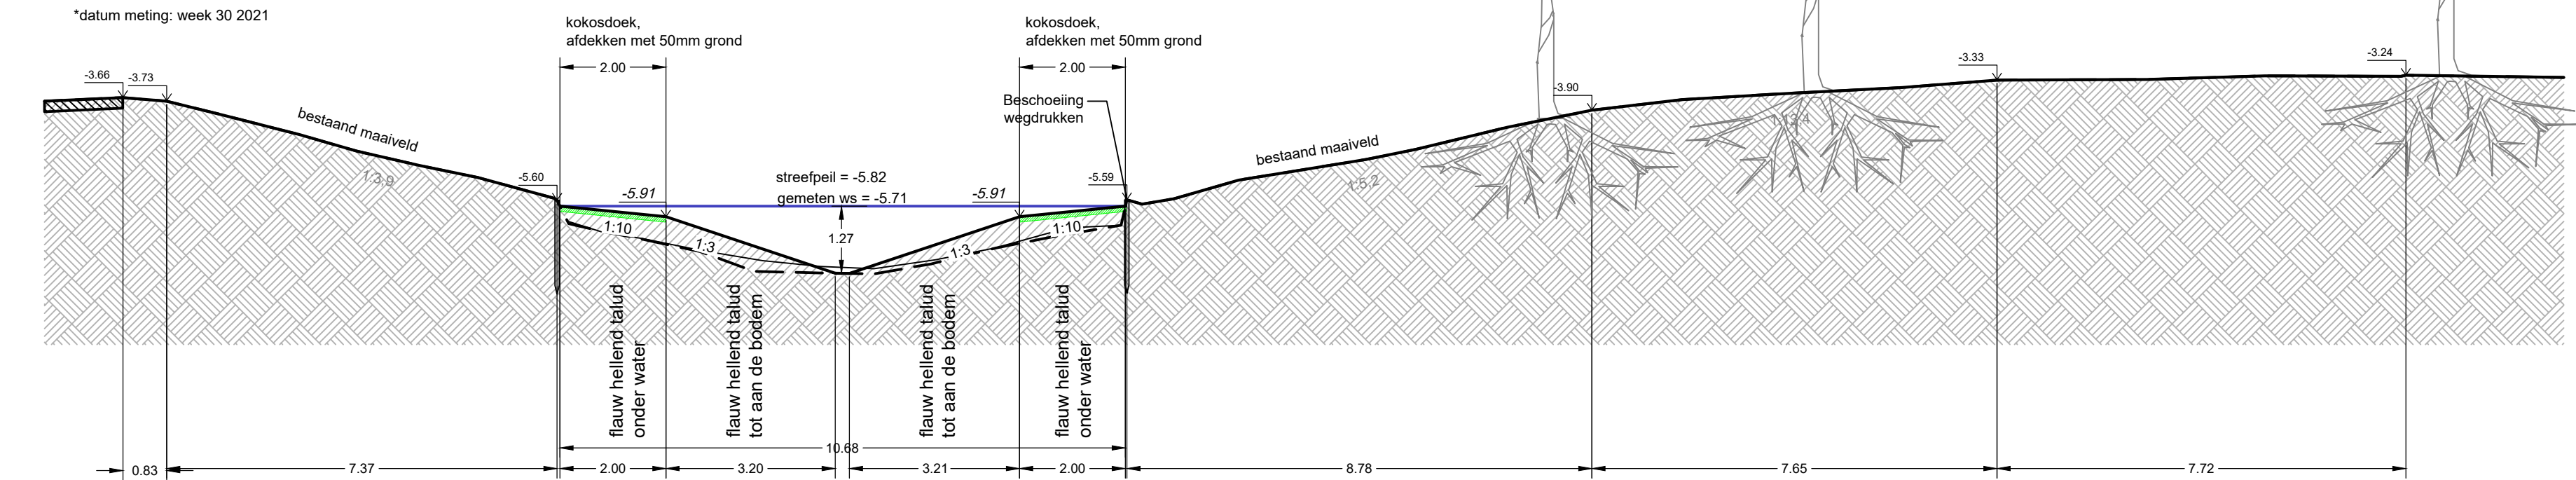


P1.3

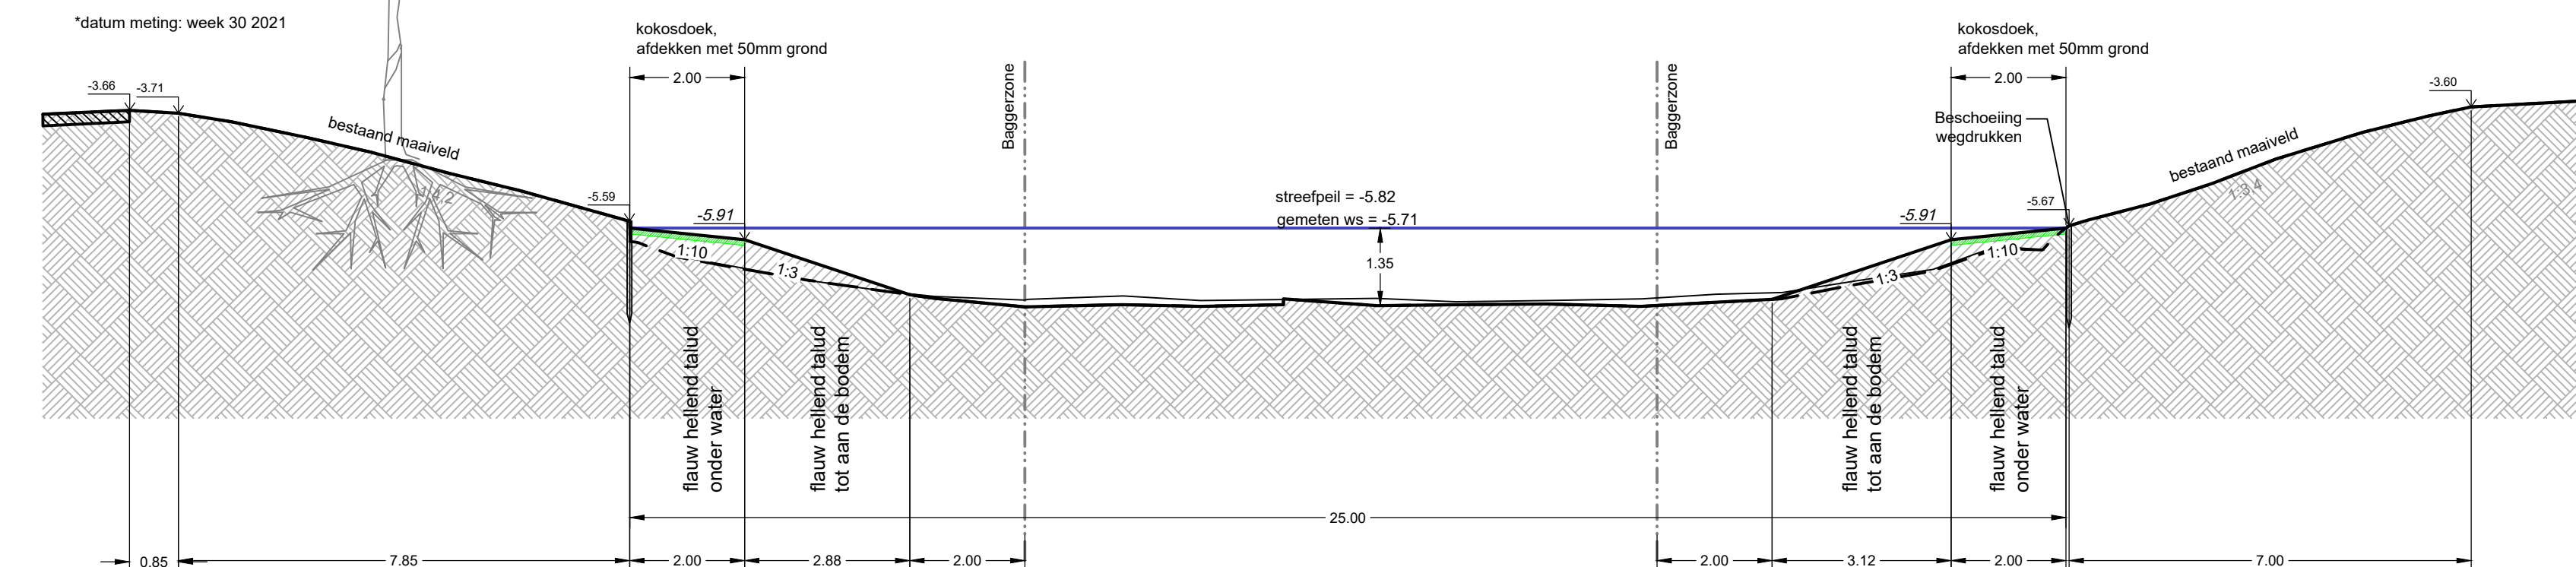


P1.6

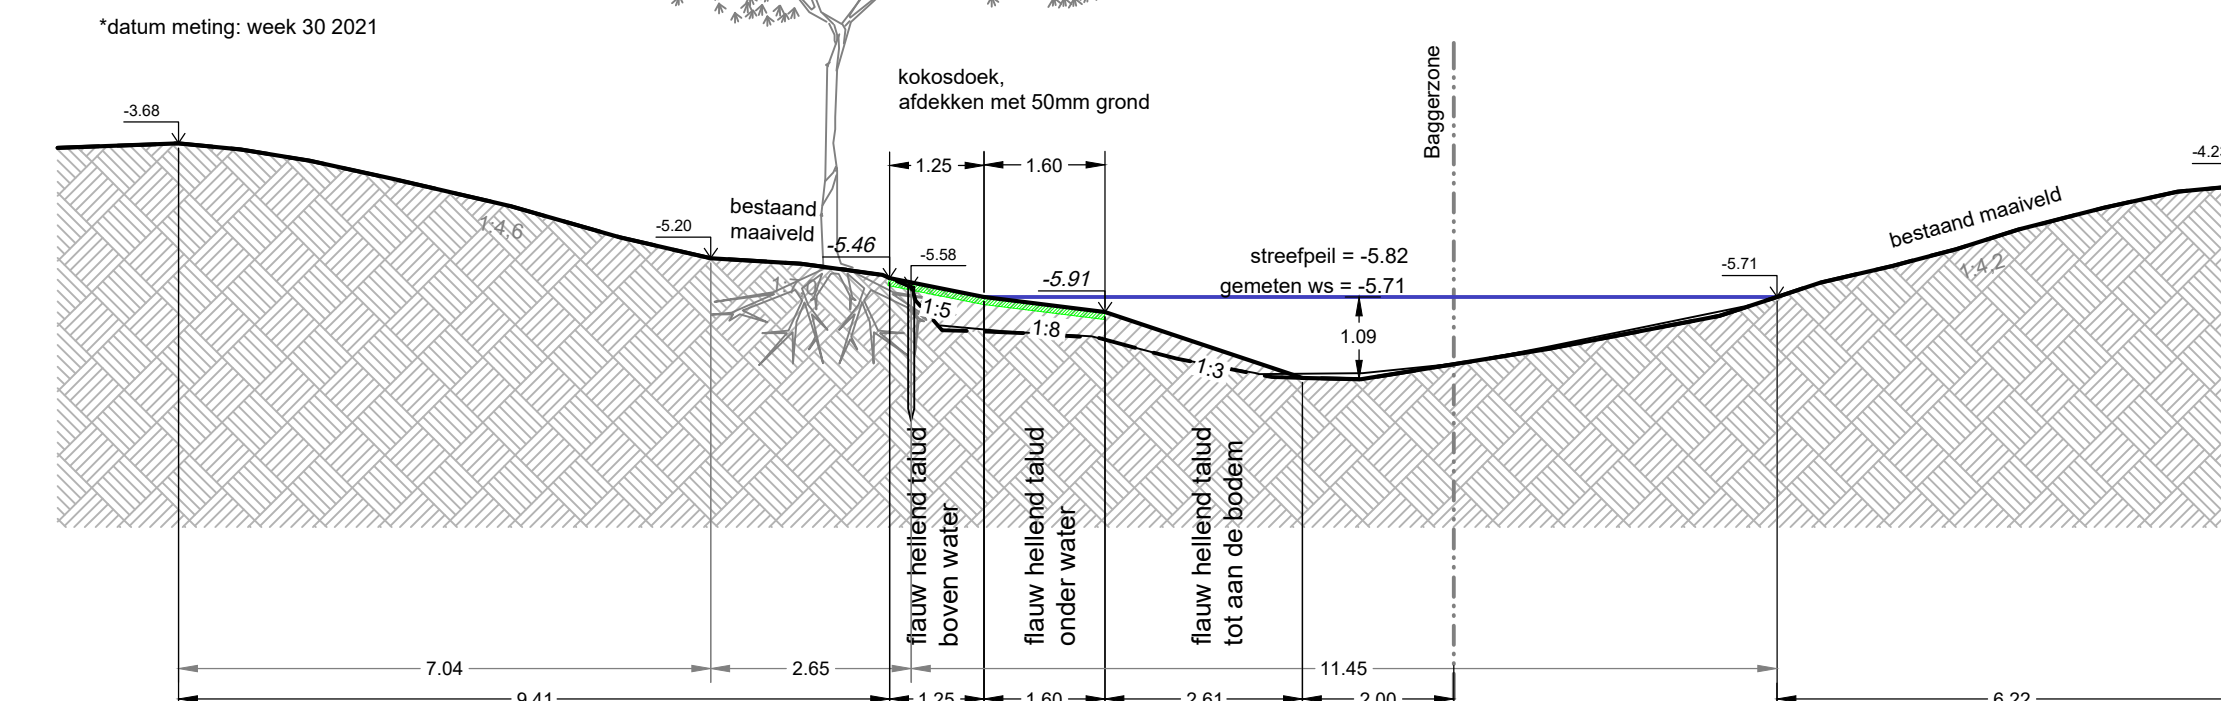


P1.7

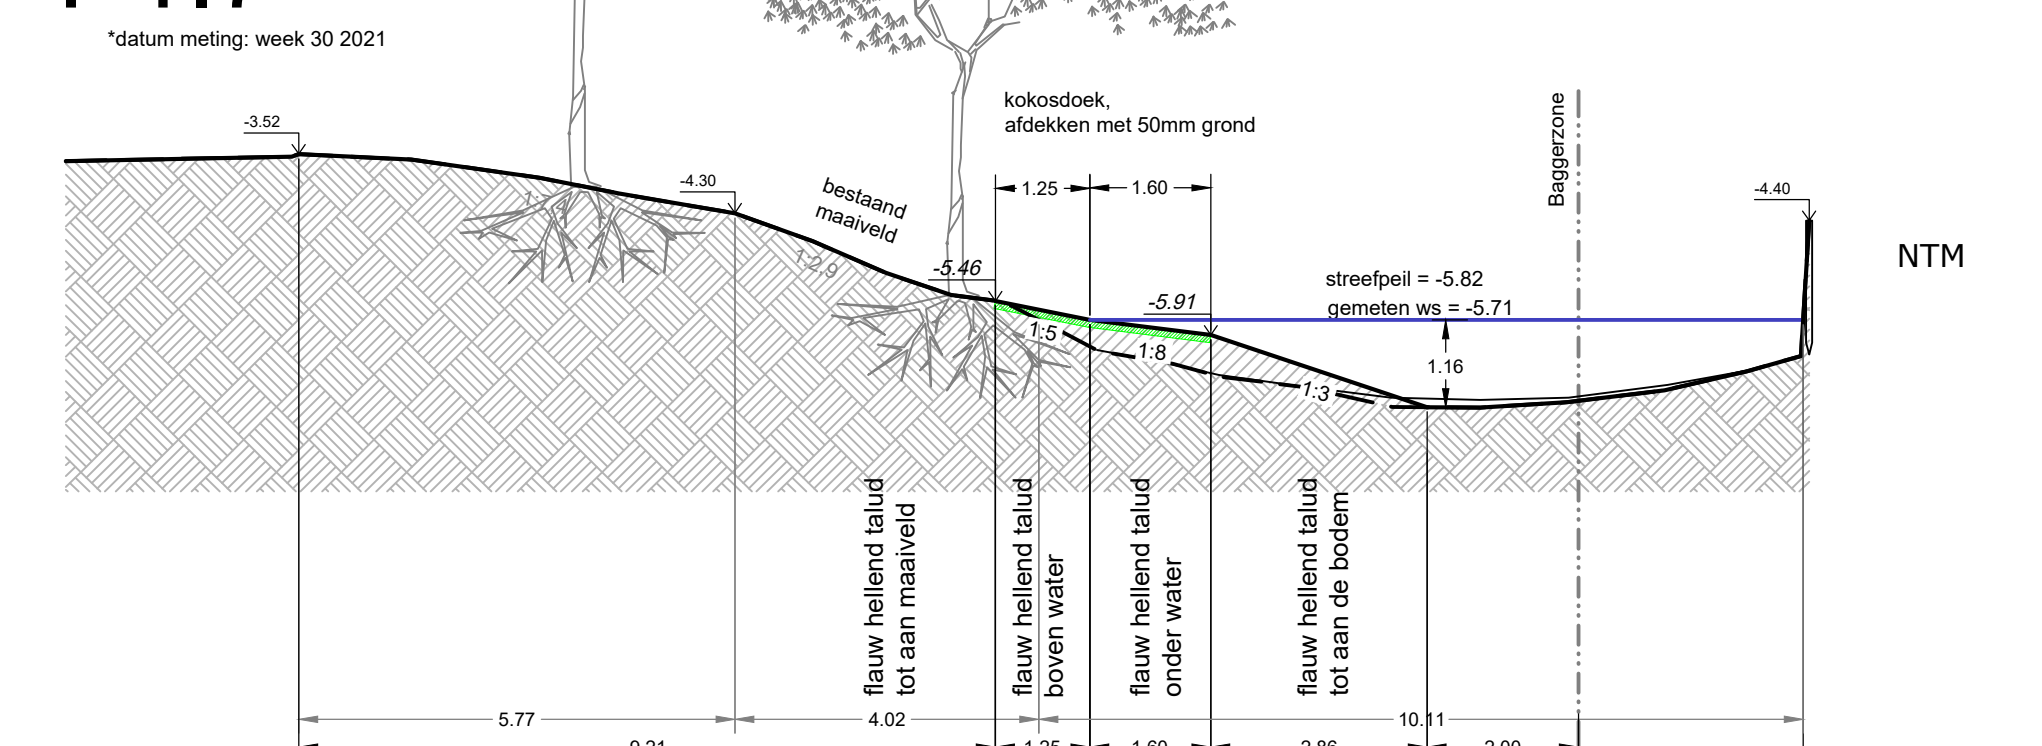


P2.1

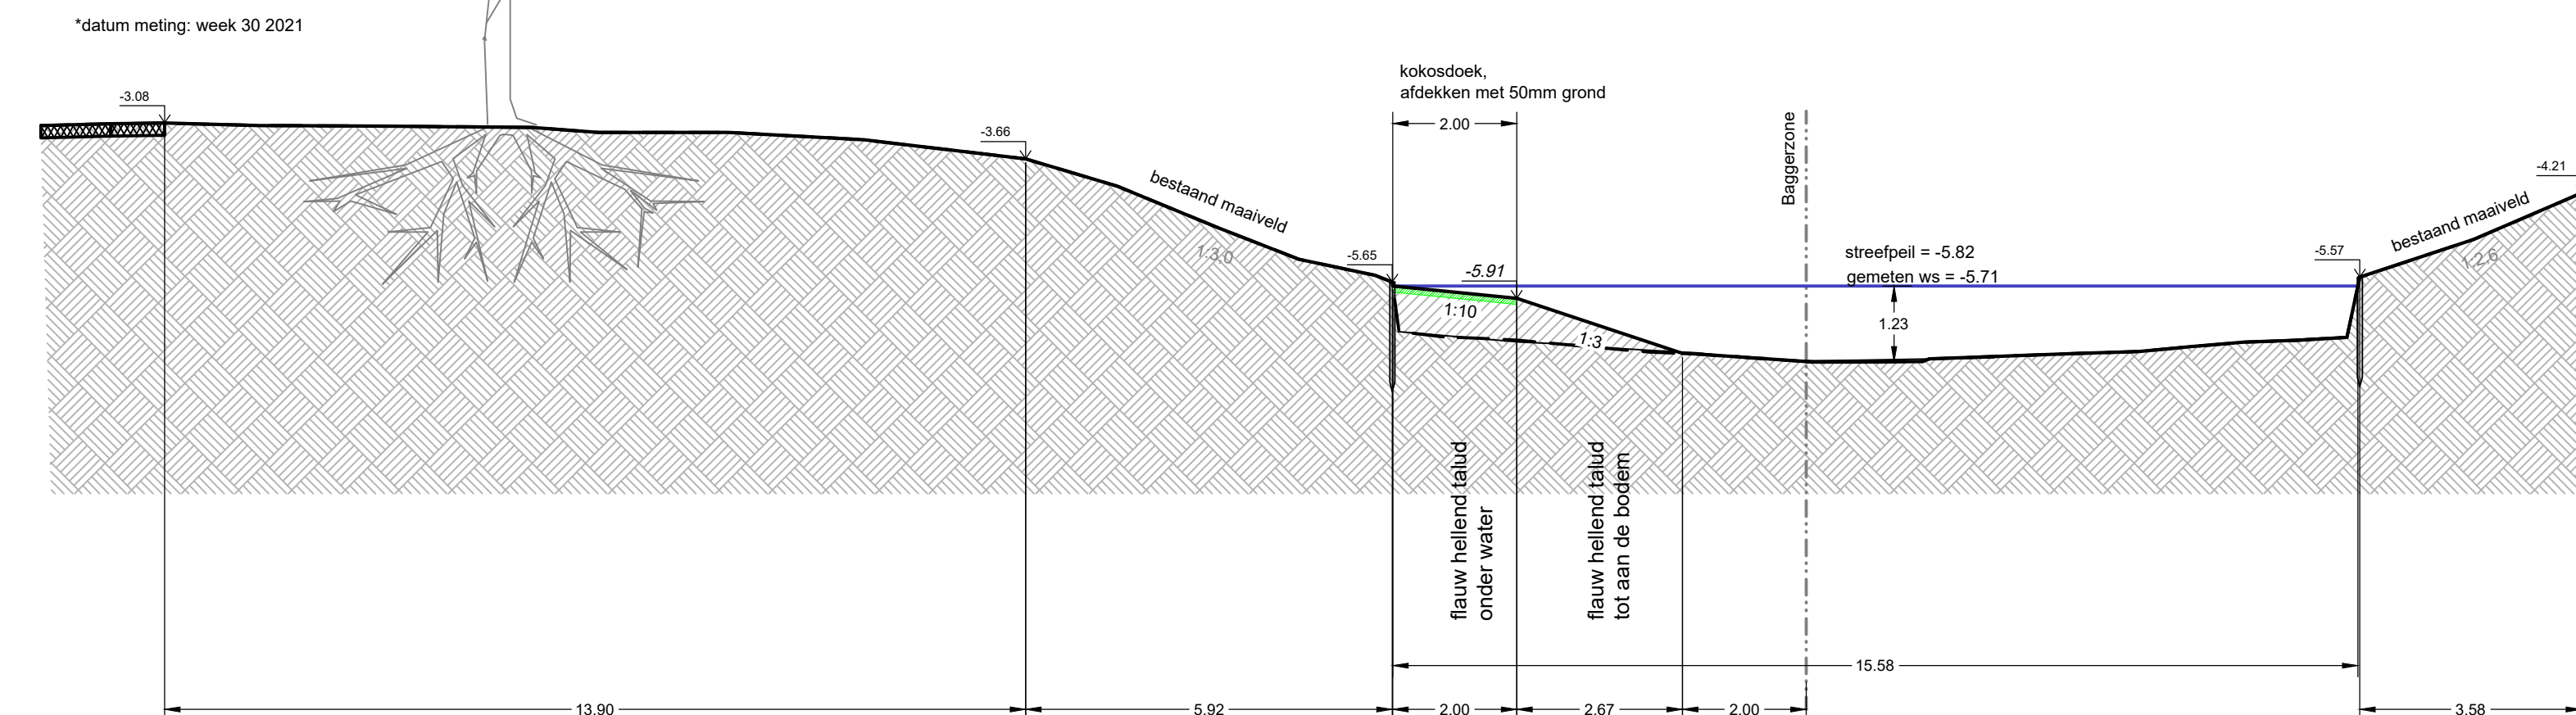



P2.3

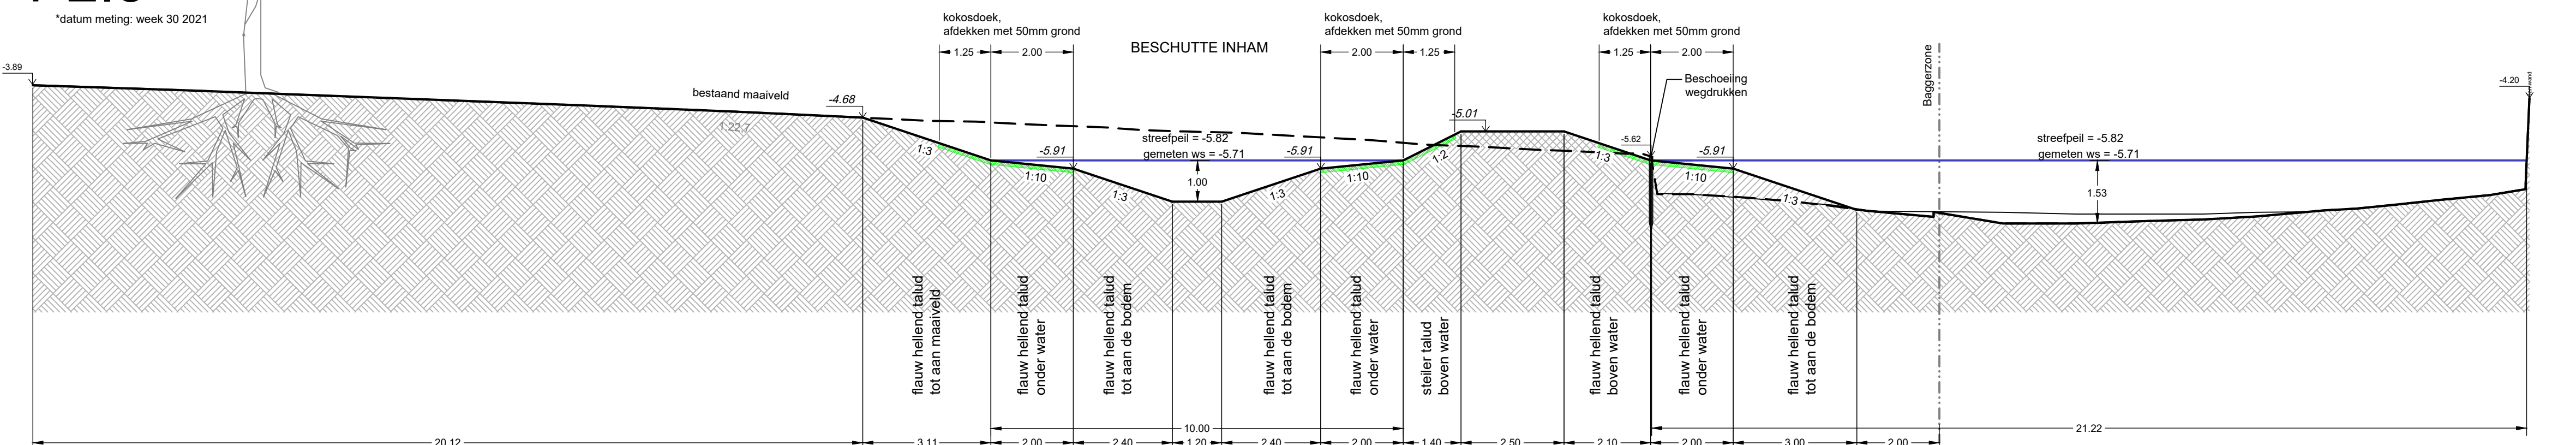

P2.2

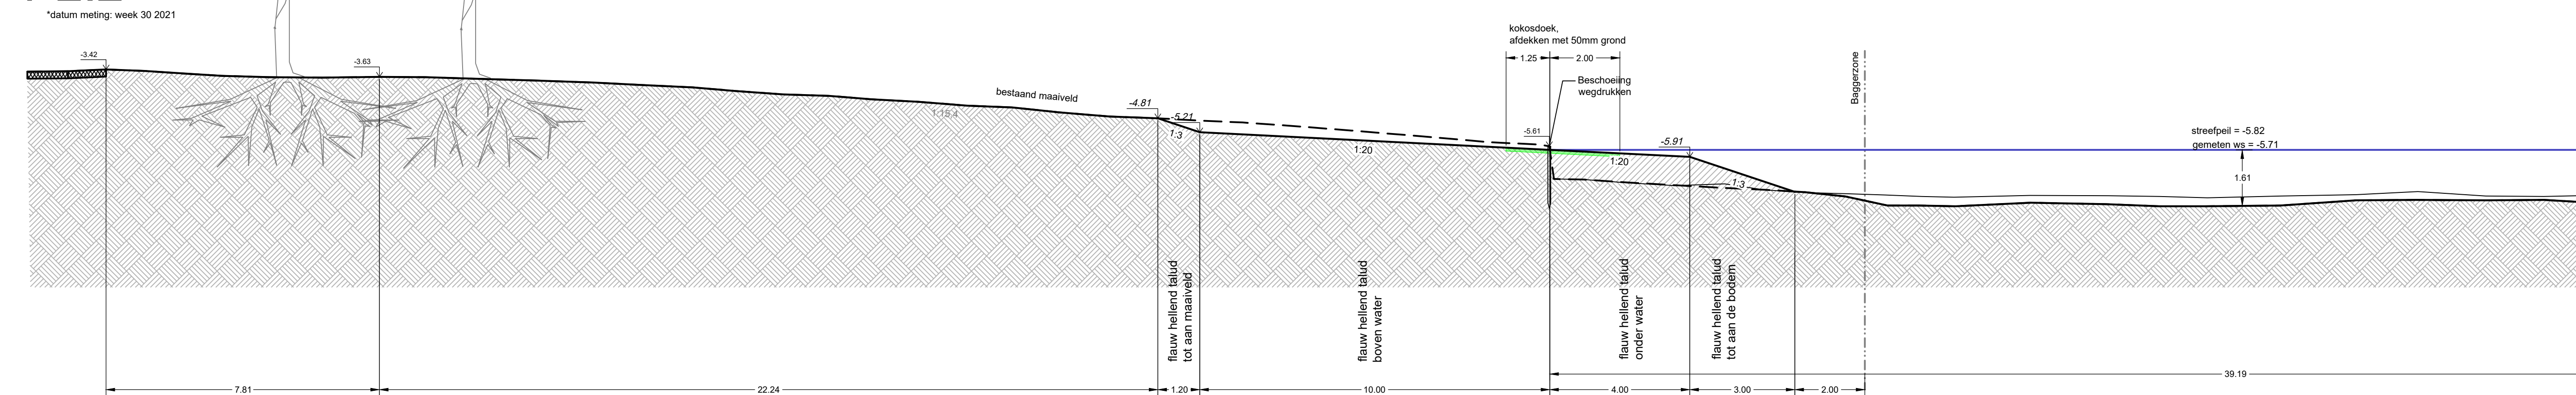

P2.4

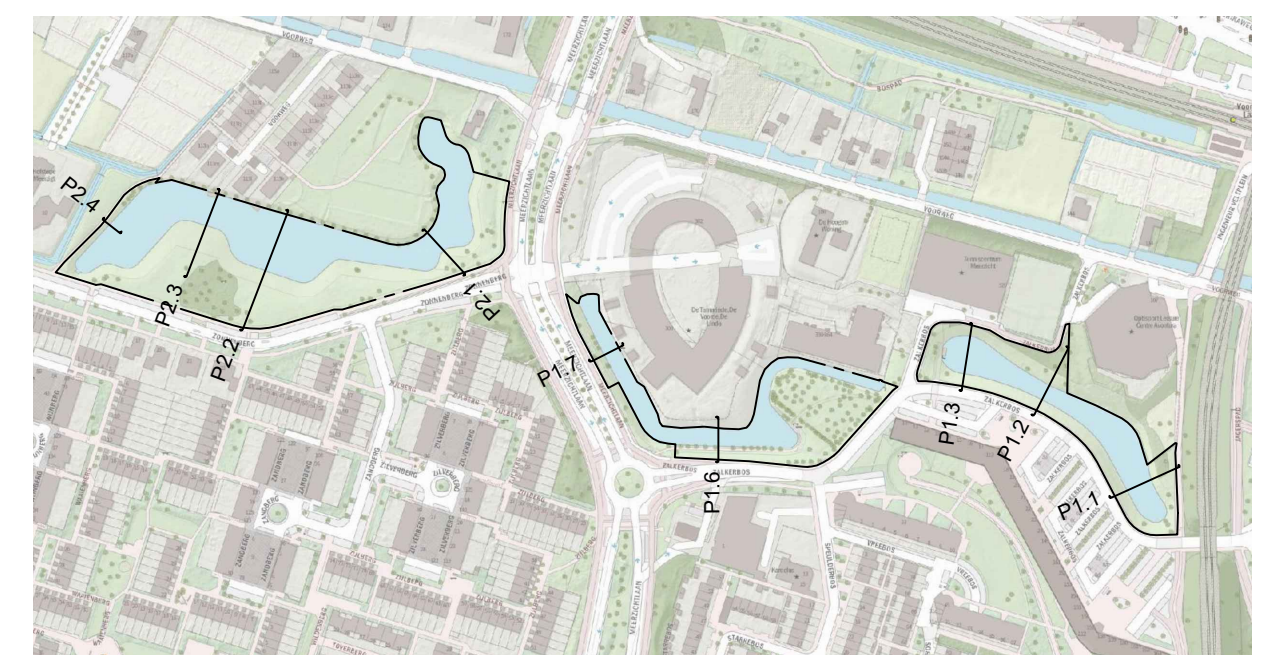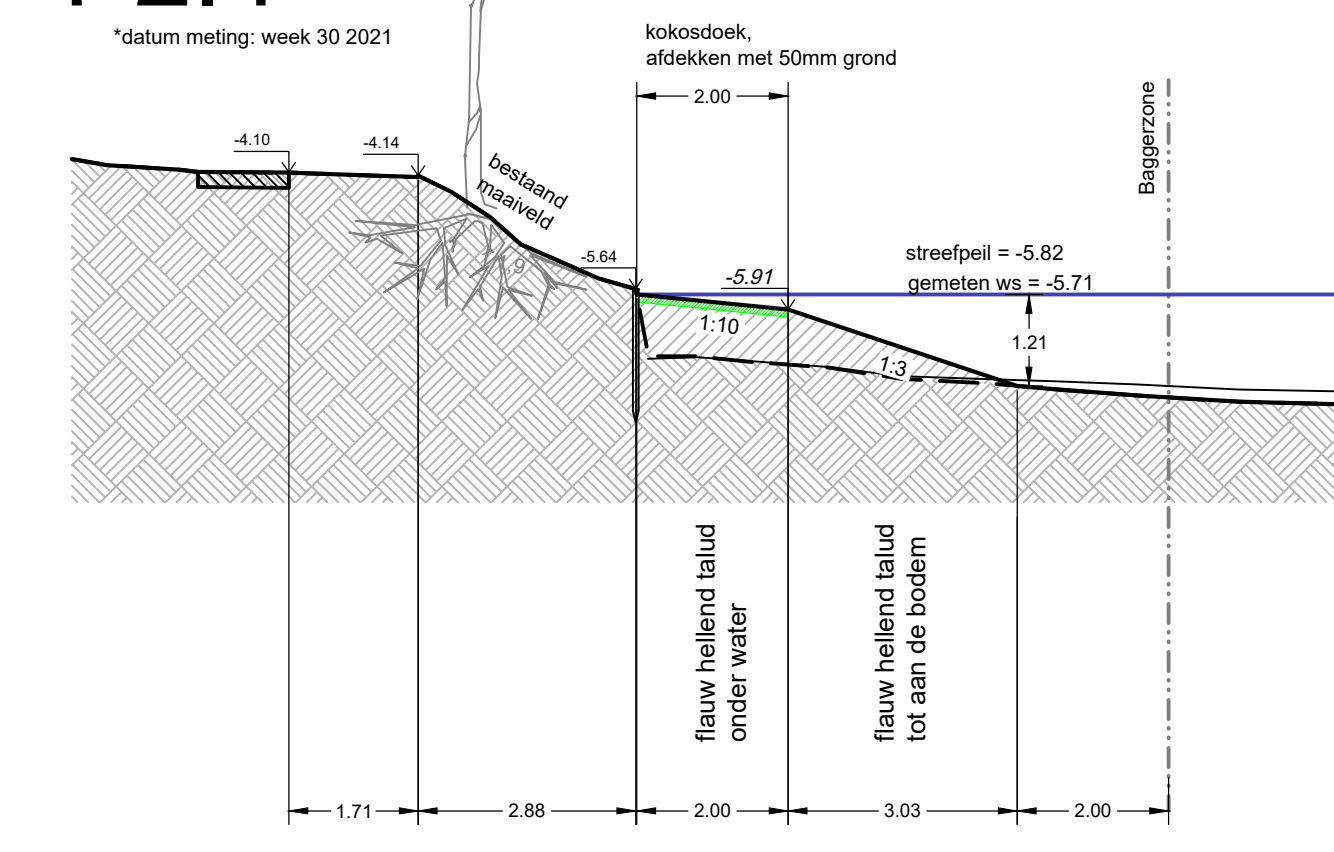






|                                                     |        |   |        |
|-----------------------------------------------------|--------|---|--------|
| <b>DGGROEP</b><br>INGENIEURS VOOR DE BUITENRUIMTE   |        | Heinrich van der<br>Meer 3446 A1 Wierden<br>tel 0172 21 34 60<br>email info@dggroup.nl<br>internet www.dggroup.nl |        |
| OPDRACHTGEVER<br>Gemeente Zoetermeer                |        | OPDRACHT<br>Natuurvriendelijke oevers Zoetermeer                                                                  |        |
| ONDERWERP<br>TO, profielen Zaikbos & Zonneberg      |        | TEKENINGNUMMER<br>299-015 01-DD                                                                                   |        |
| WERKNUMMER: 299-015<br>SCHAAI: 1:100<br>FORMAAT: A0 |        | ZAAKNUMMER: 2022-002184                                                                                           |        |
| Get. Datum Omschrijving                             | Contr. | Get. Datum Omschrijving                                                                                           | Contr. |
| A AV 16-08-2021 Concept                             | GD     | -   | -      |
| B AV 26-10-2021 Definitief                          | GD     | -   | -      |
| C AV 15-11-2021 Definitief                          | GD     | -   | -      |
| D AV 26-04-2022 Definitief + wijzigingen            | GD     | -   | -      |
| E -                                                 | -      | -   | -      |



# Principedetails - natuurvriendelijke oevers






### DETAIL A

Principe details taludtypes - boven water  
natuurvriendelijk oever schaal 1:50

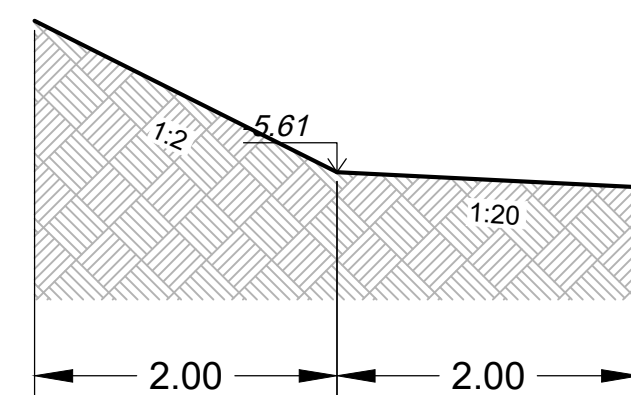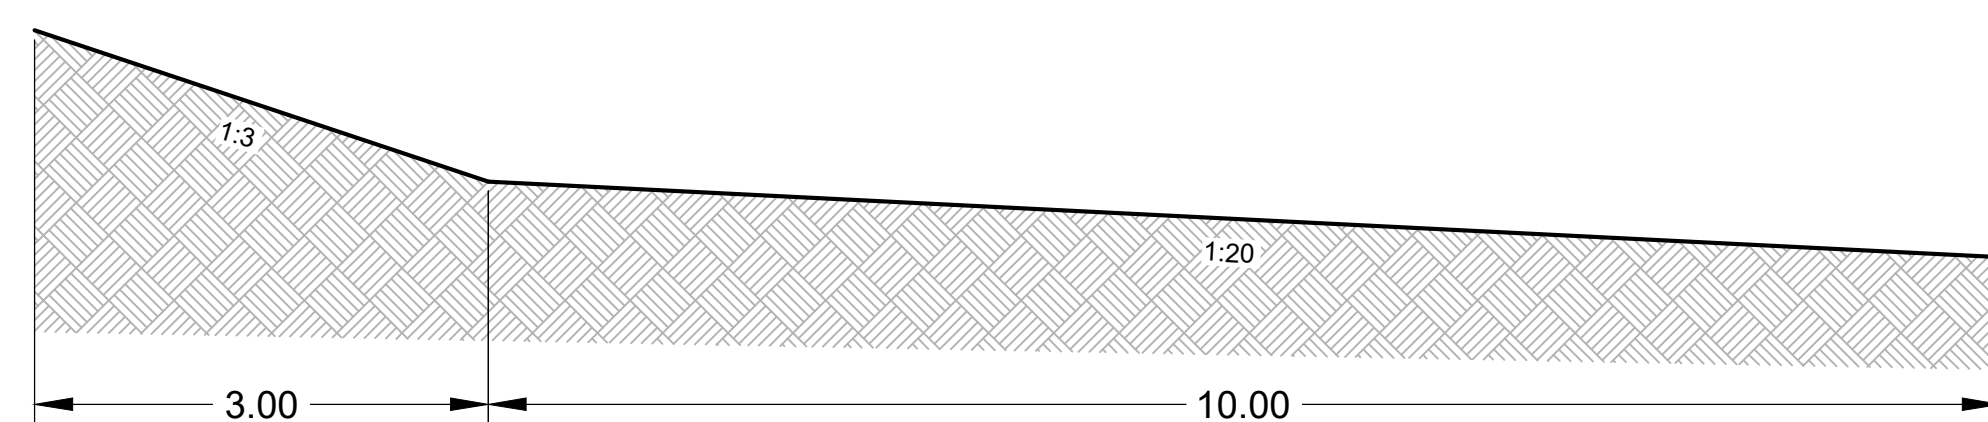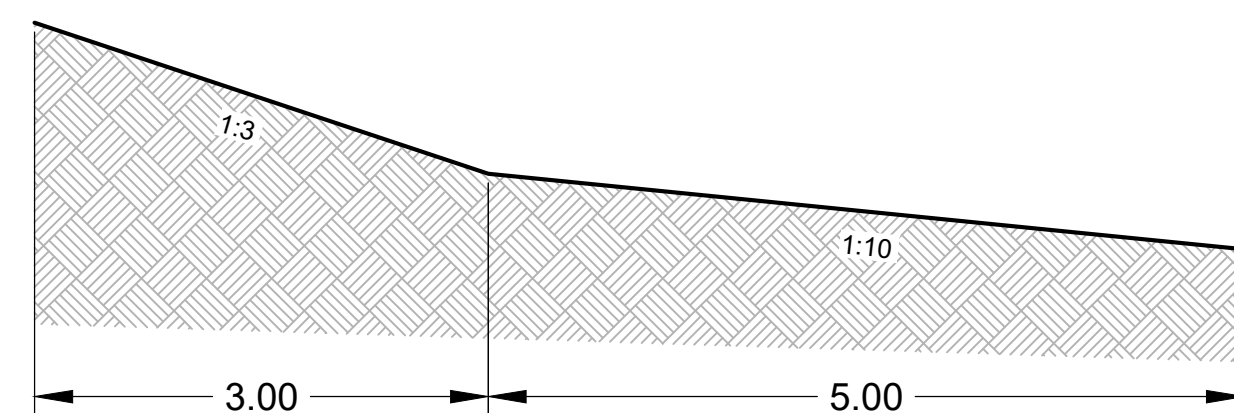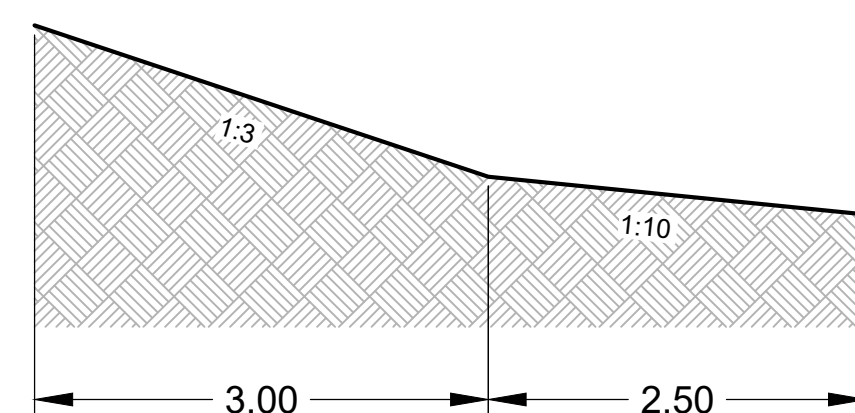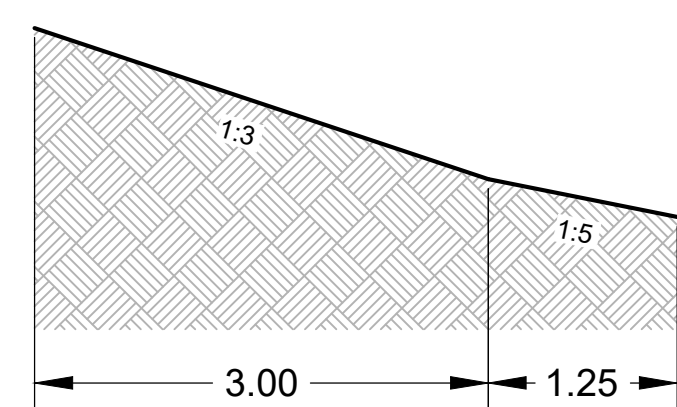

## DETAIL B

Principe details taludtypes - onder water  
natuurvriendelijk oever schaal 1:50

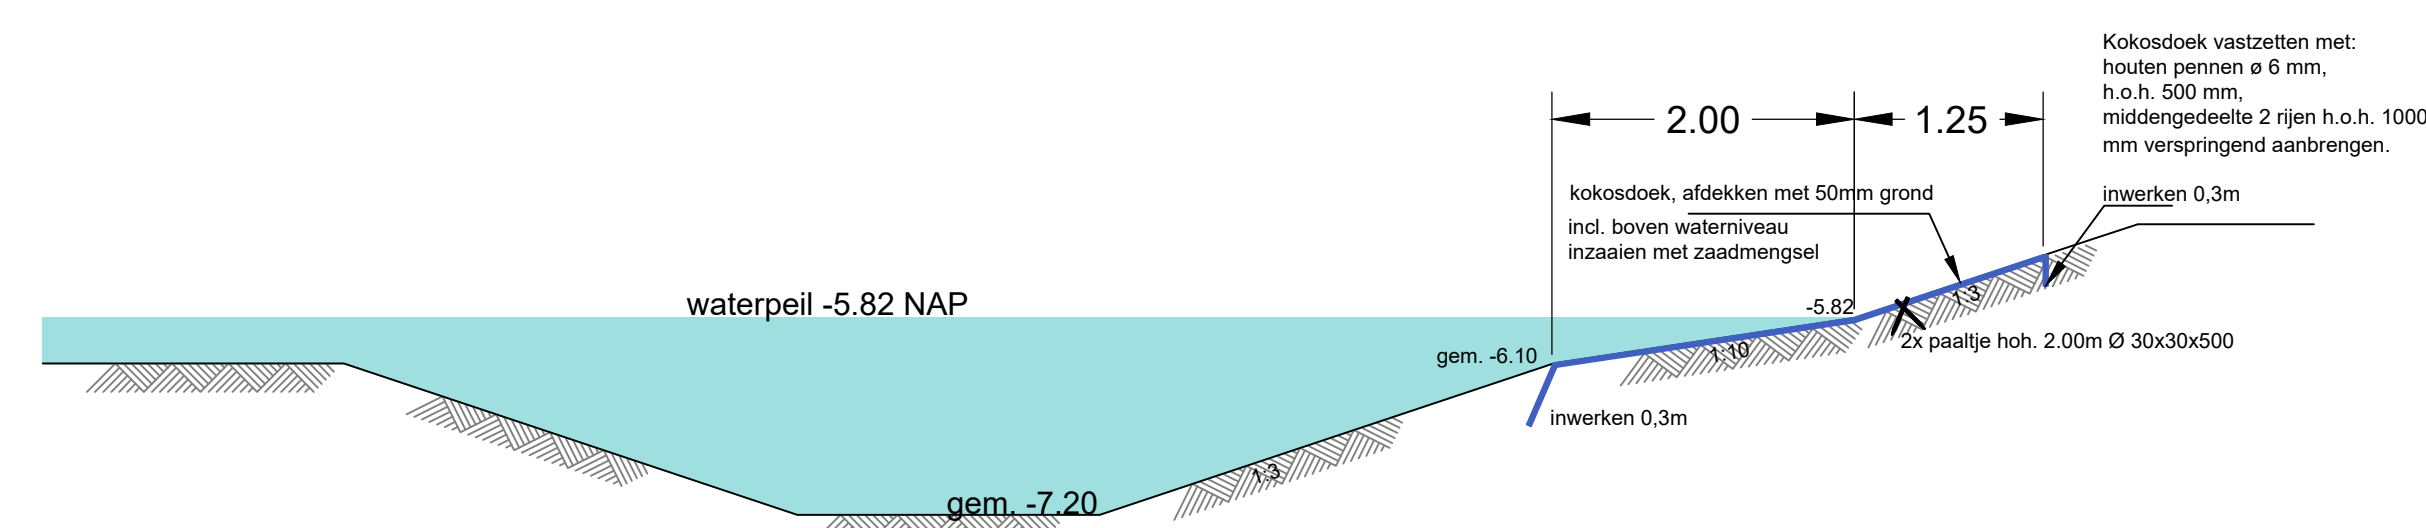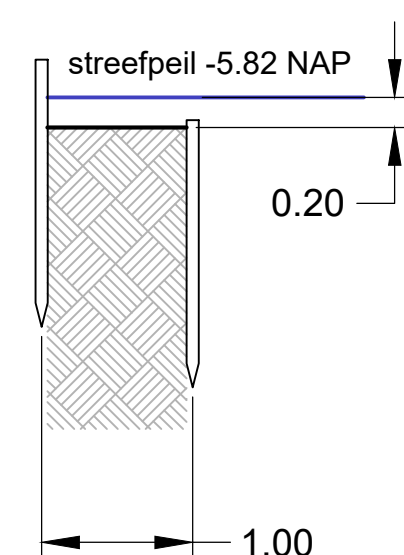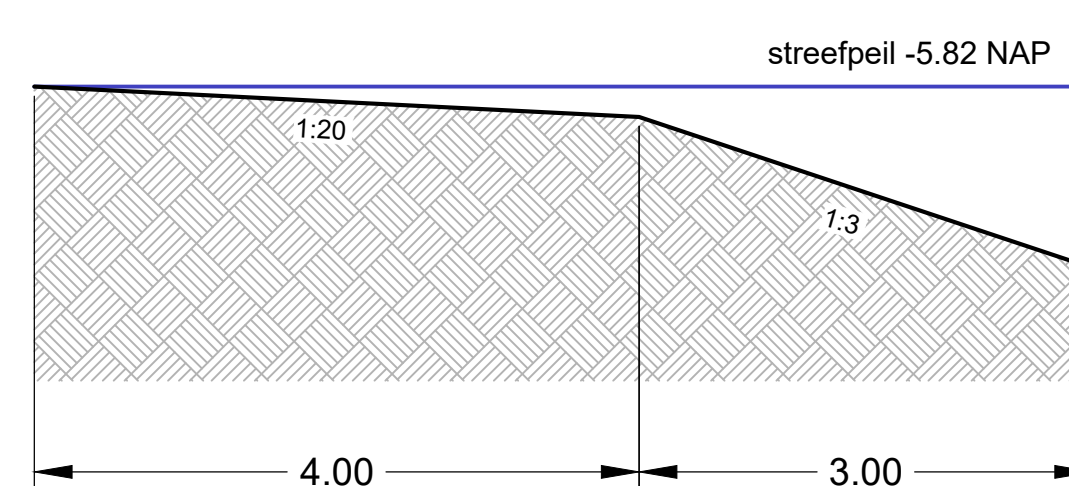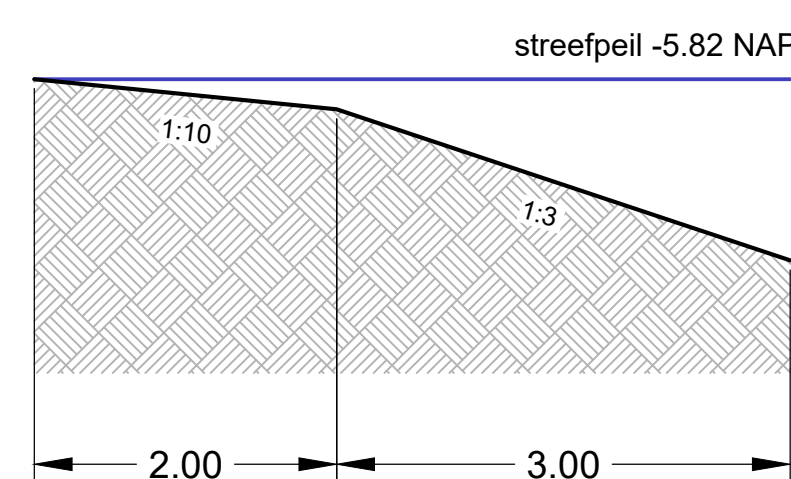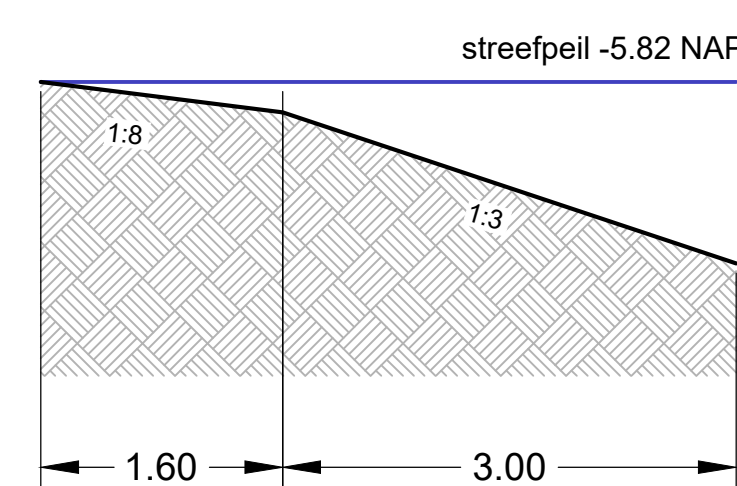

DETAIL C

Principe detail taludbekleding  
natuurvriendelijk oever schaal 1:50