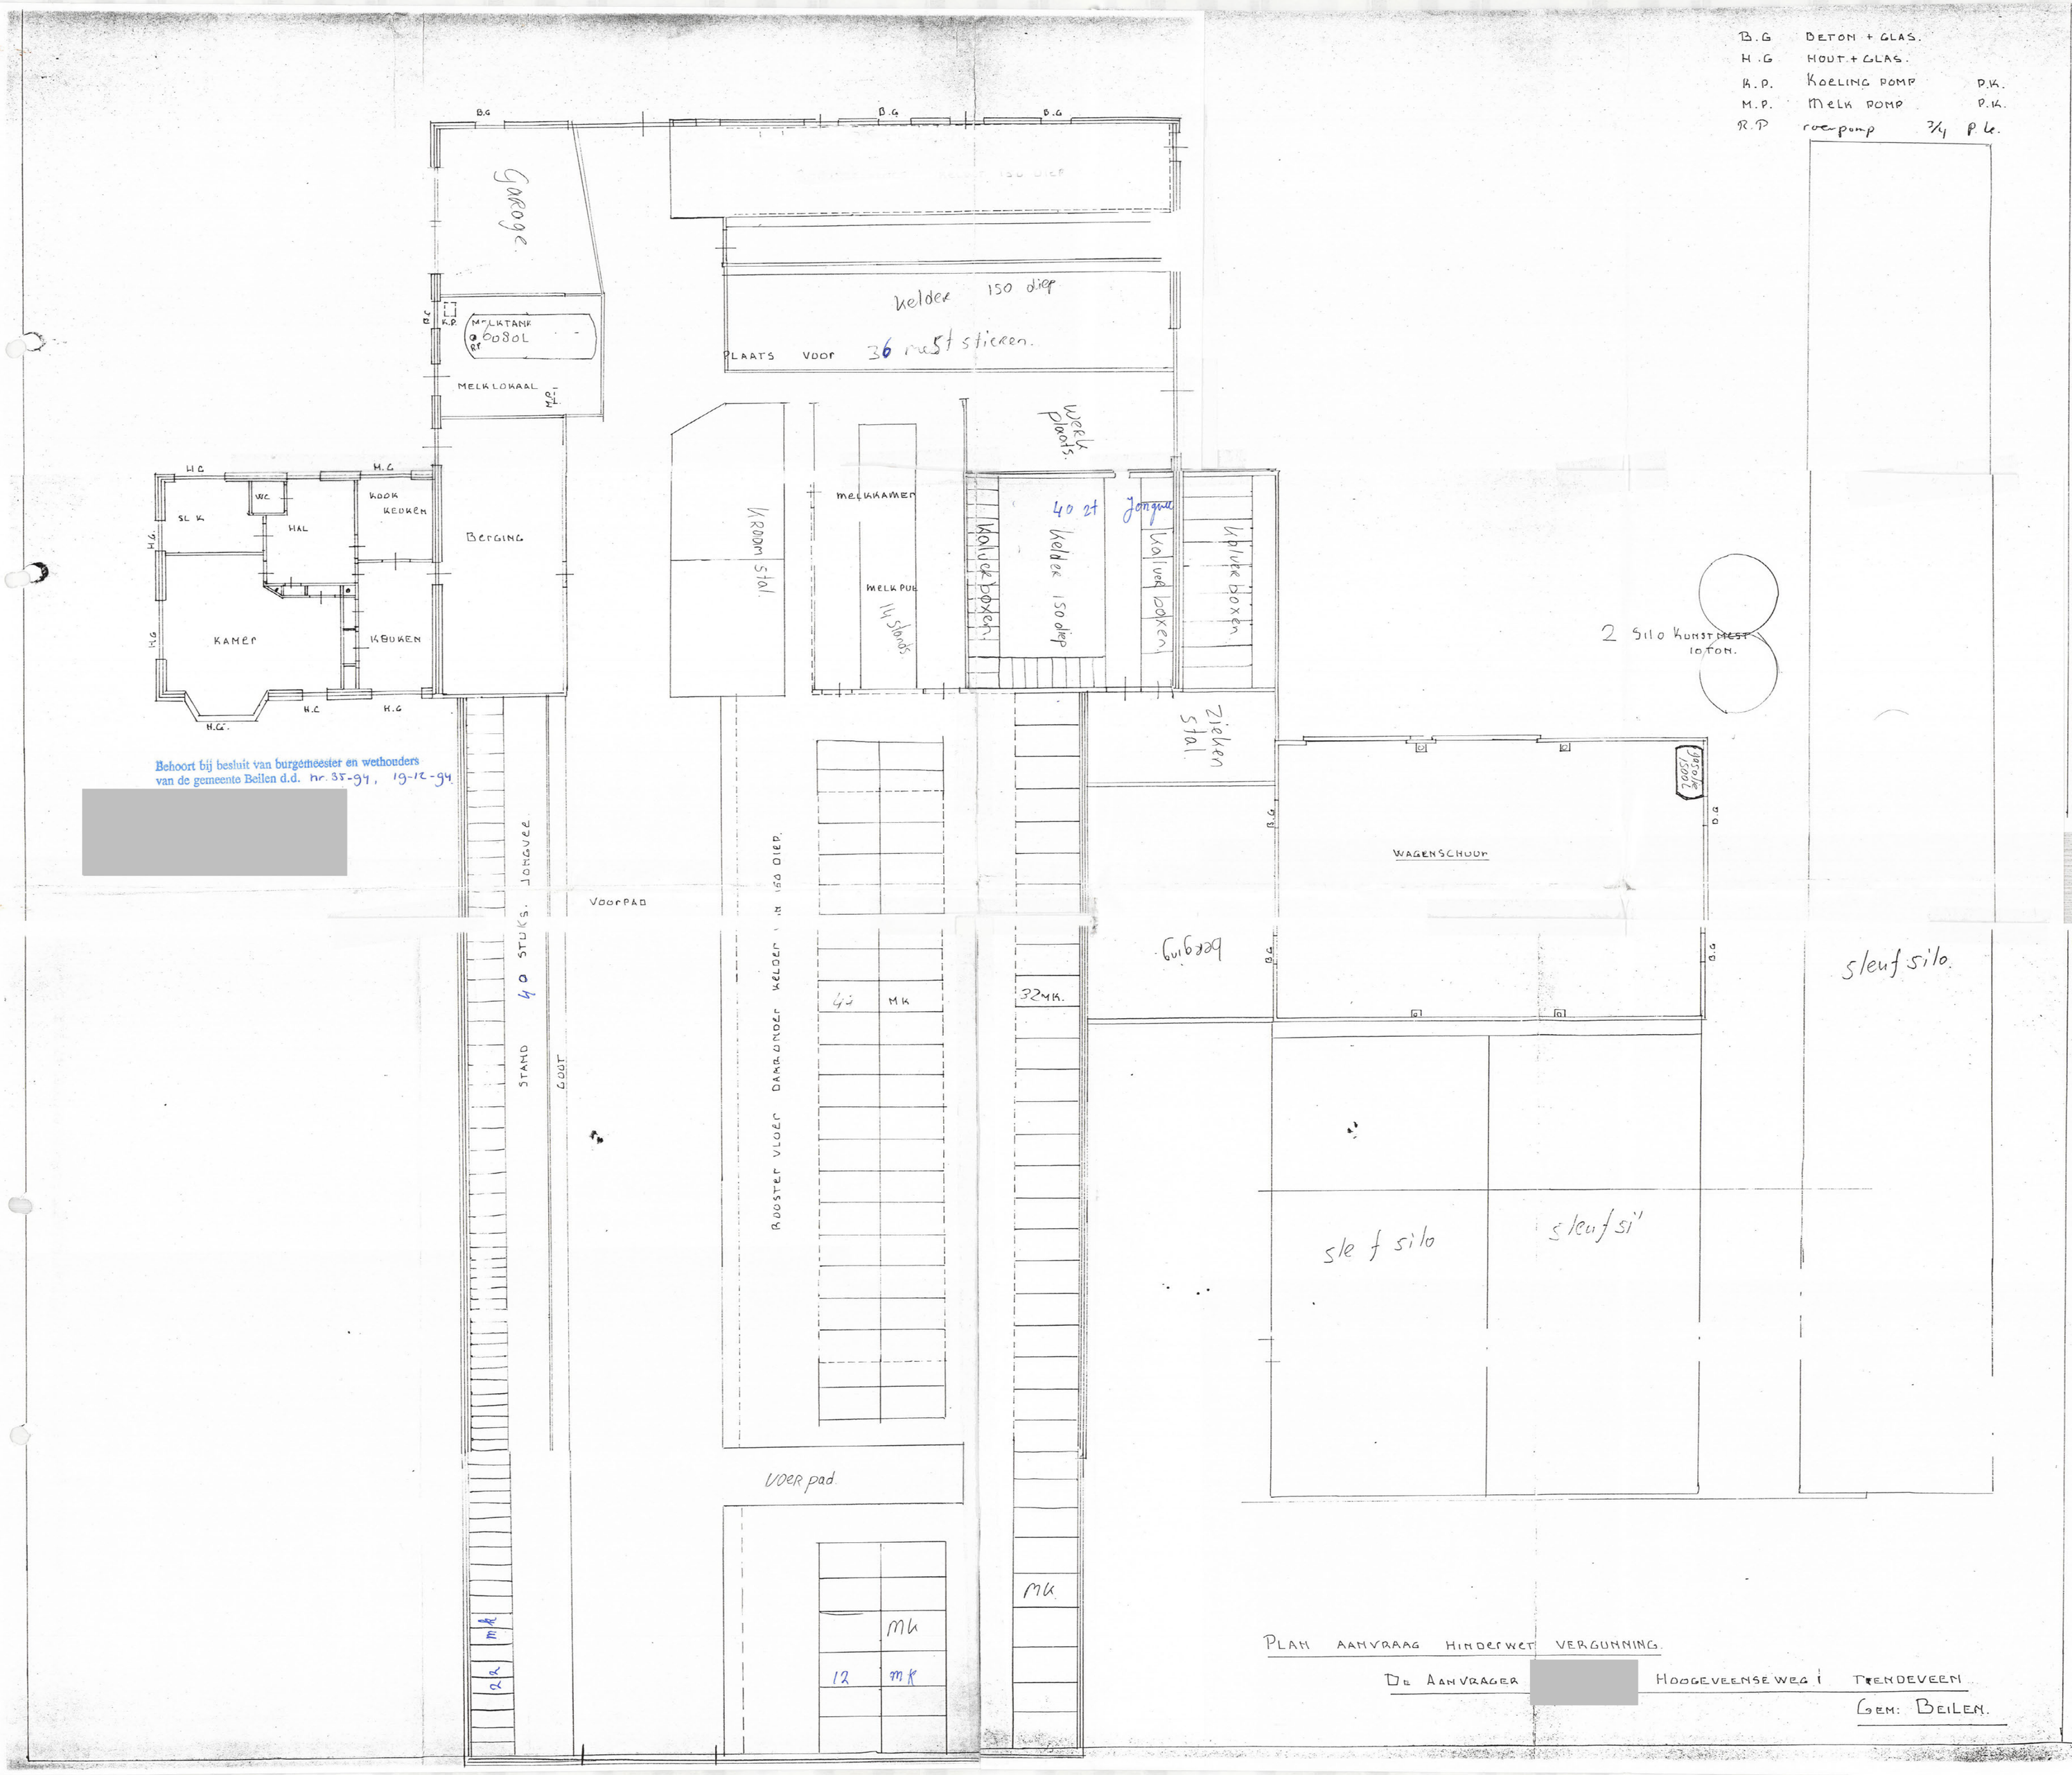

PLAN AANVRAAG HINDERWET VERGUNNING.

DE AANVRAGER [redacted] HOOGEVEENSEWEG 1 TENDEVEEN

GEM: BEILEN.