


Doorsnede C

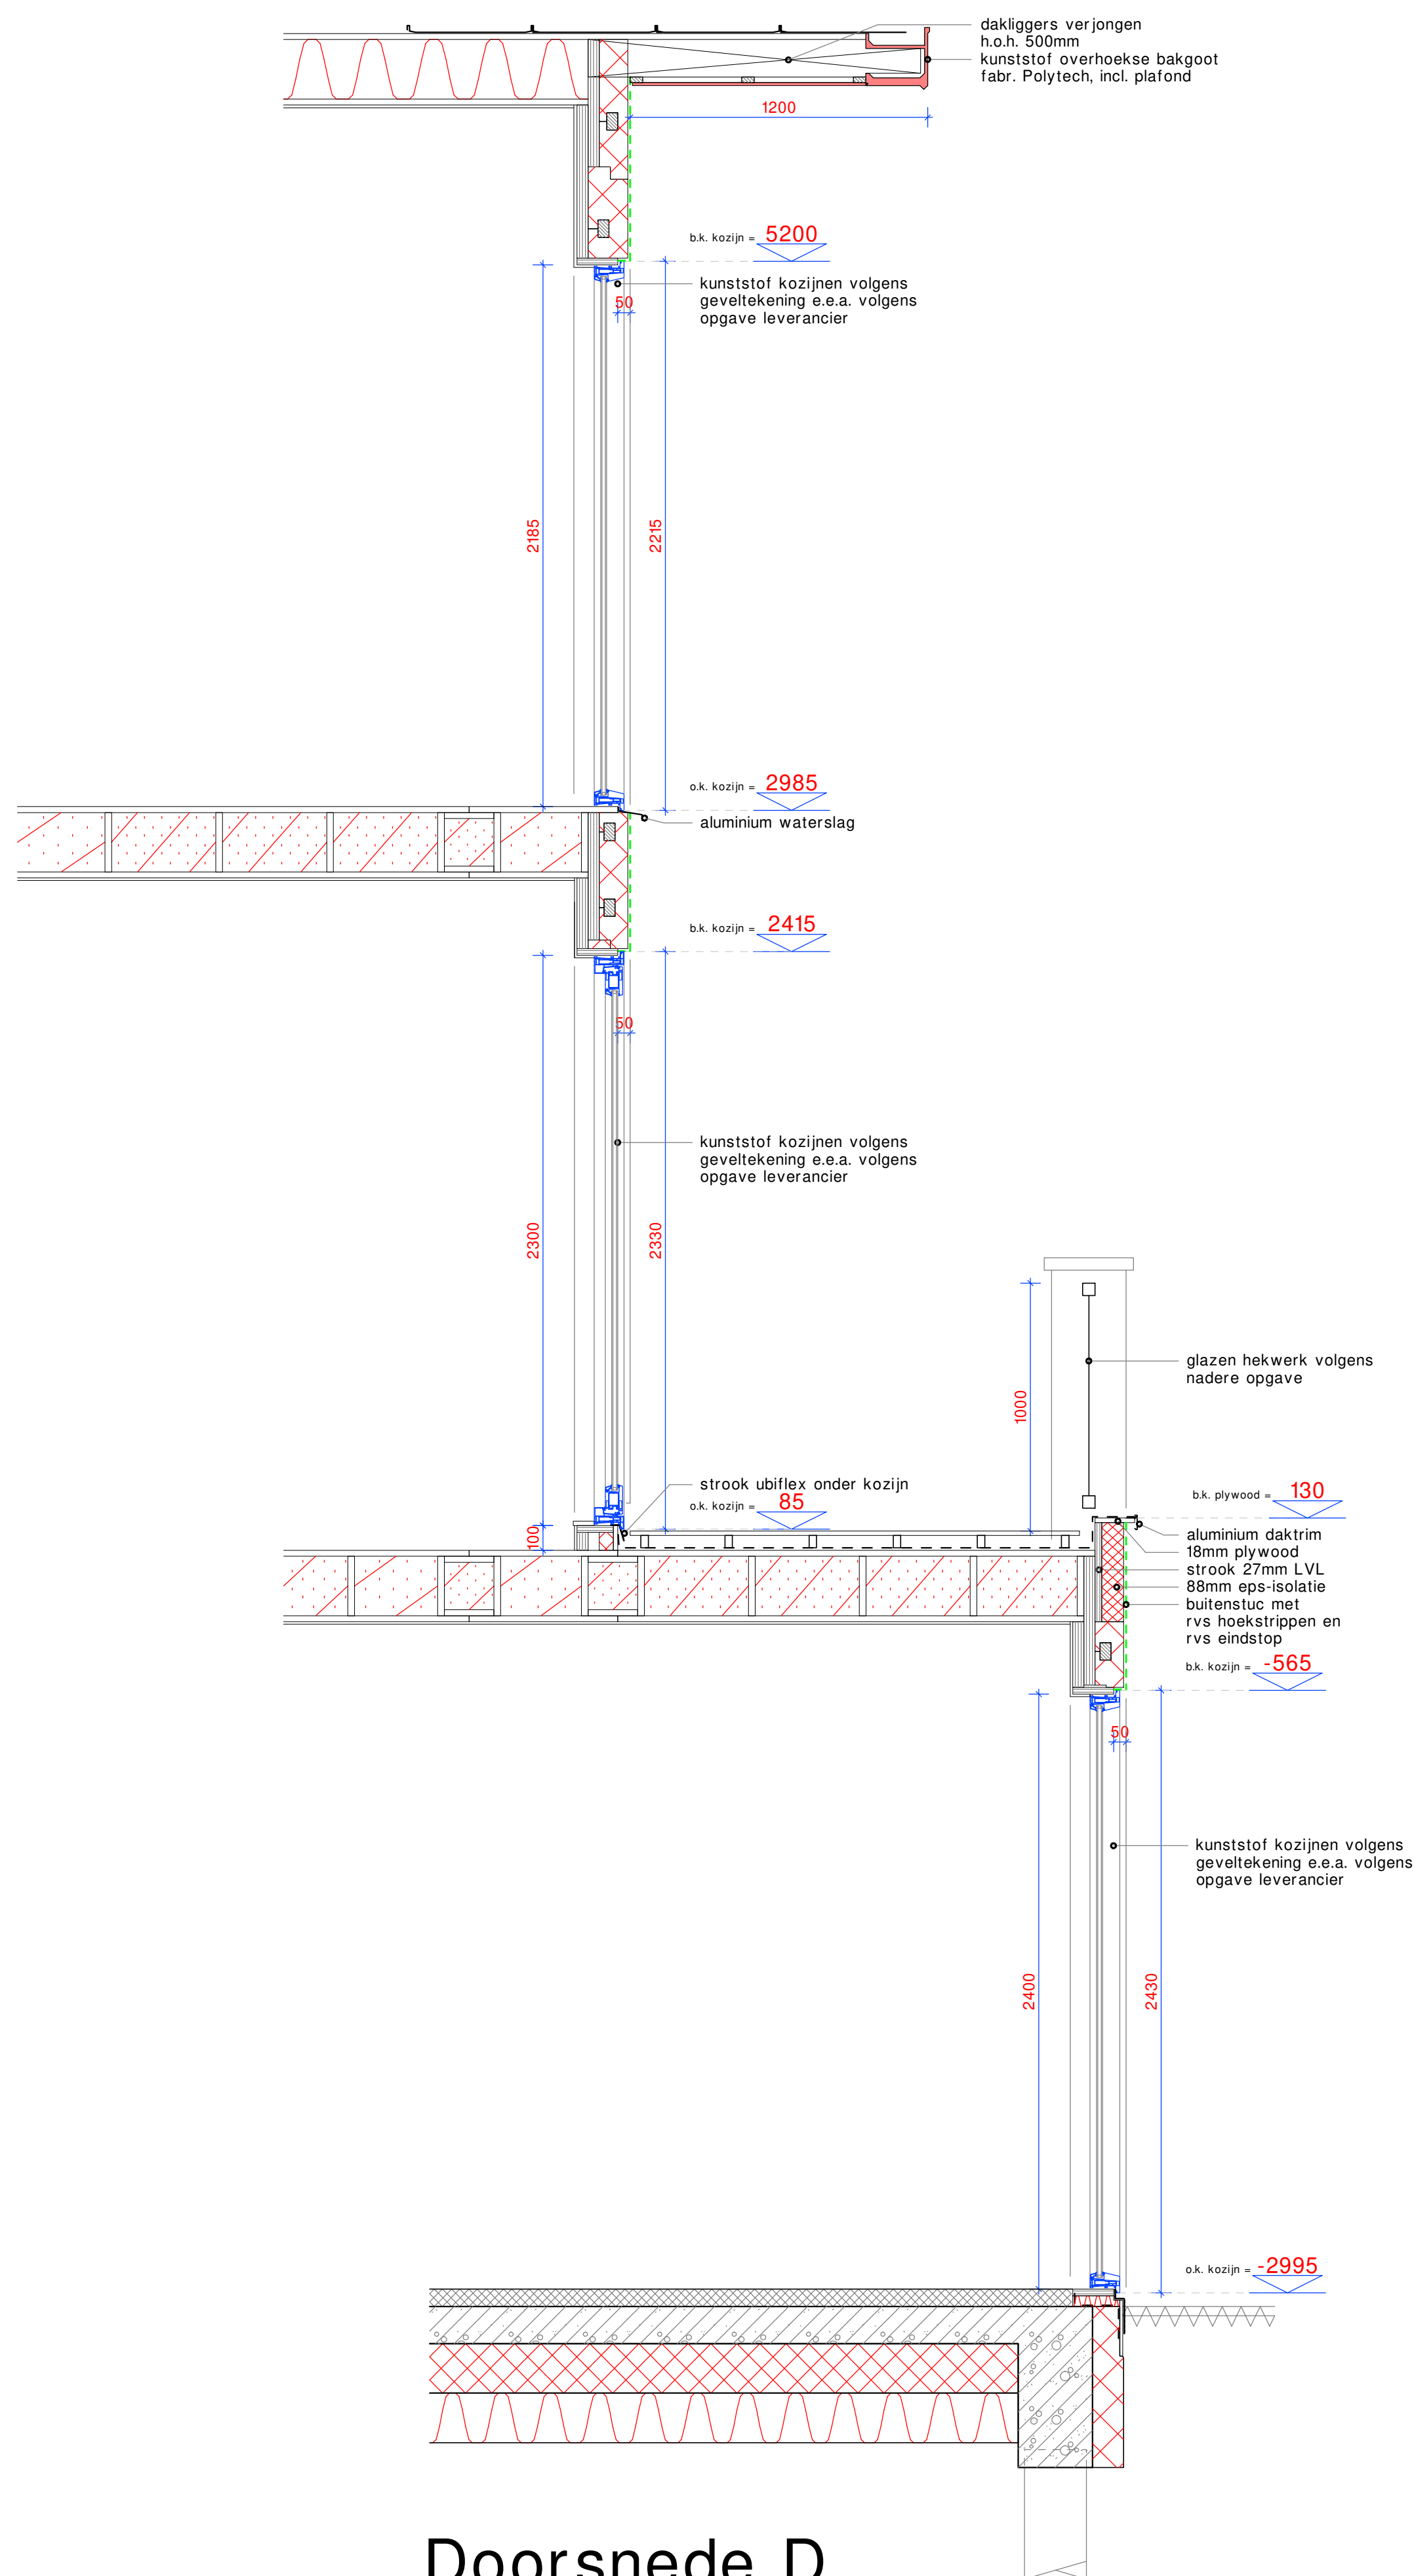

Doorsnede D

Behoort bij besluit W2021/203
van het college van Kaag en
Braassem d.d. 26-01-2022



www.lvindustry.nl
info@lvindustry.nl
Tel.: 020 - 2404999
Kantoor:
Olympisch Stadion 24
1076 DE Amsterdam
Productie locatie:
Nikkelstraat 2, 8211 AJ Lelystad

Betreft: Nieuw te bouwen woning
te Nieuwe Wetering
Onderdeel: Doorsnedes C & D
Opdrachtgever: Fam.
Bouwlocatie: Voorweg nabij 20
kavel nr. 3 Nieuwe Wetering
Schaal: 1:20
Formaat: A-1
Getekend:

Gewijzigd:
A: 15 september 2021
B: 12 januari 2022
C:
D:
E:
F:
G:
H:

Datum:
14 juni 2021

tek. no. projekt no.

5b 2021-116