

REMARKS


ALL DIMENSIONS HAVE TO BE CHECKED ON SITE BY THE CONTRACTOR  
ALL DIMENSIONS IN m  
ALL ELEVATIONS IN m

Oppervlakte terrein	Ca. 29945m <sup>2</sup>
Gebouwoppervlakte:	
- Compressorgebouw	Ca. 1100m <sup>2</sup>
- Elekrtolyzer gebouw	Ca. 2000m <sup>2</sup>
- R.O. gebouw	Ca. 400m <sup>2</sup>
- Werkplaats	Ca. 200m <sup>2</sup>
- Office	Ca. 110m <sup>2</sup>

Verhard oppervlak wegen Ca. 14120m<sup>2</sup>

Oppervlak anders dan gebouwen en wegen: Ca. 9642m<sup>2</sup>  
(Niet brandbare waterdoorlatende bodembedekking ntb)

KEYPLAN

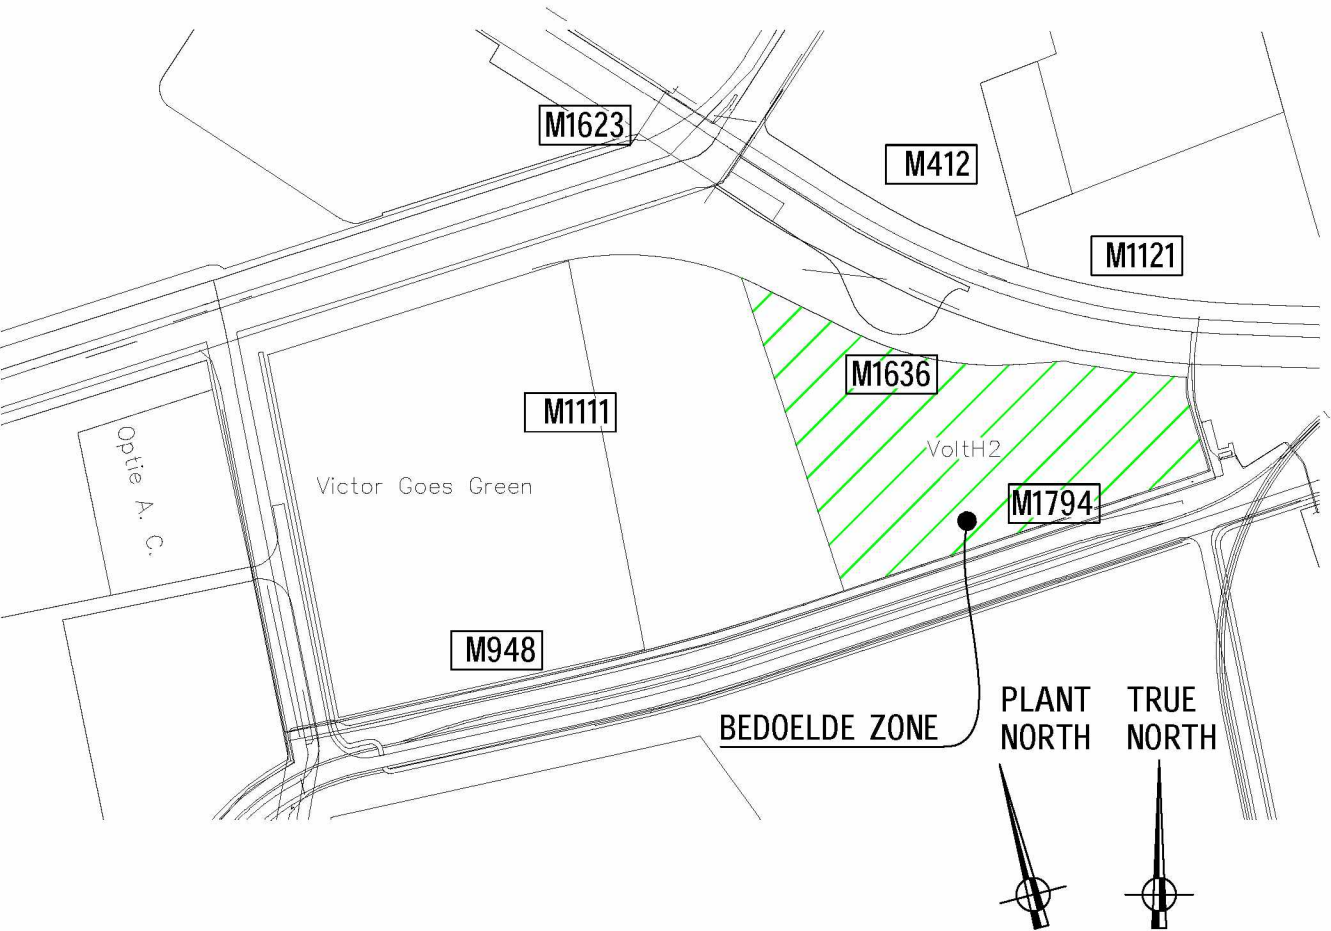


STATUS

Document Status:  
**Vergunningsaanvraag**  
Date: 02-07-2021

REV	DATE	BY	DESCRIPTION	NAME	PAR.	CHECKED	APPROVED
2	02/07/2021	BEJWC	Trappentoren elektrolyzer gebouw, aanvullende vent stacks & assen toegevoegd.	BEJWC			BEJWC
1	27/04/2021	BEJWC	INITIAL VERSION	BEJWC			BEJWC

Client	VOLTH2, EUROPAWEG ZUID 4, RITTHEM	Client doc. no.	VH2_Tern1_PR-008a
Project	GROENE WATERSTOFONTWIKKELING TERNEUZEN	Scale	1/500
Subject	TERREINTEKENING	Size	A1
		Rev.	2

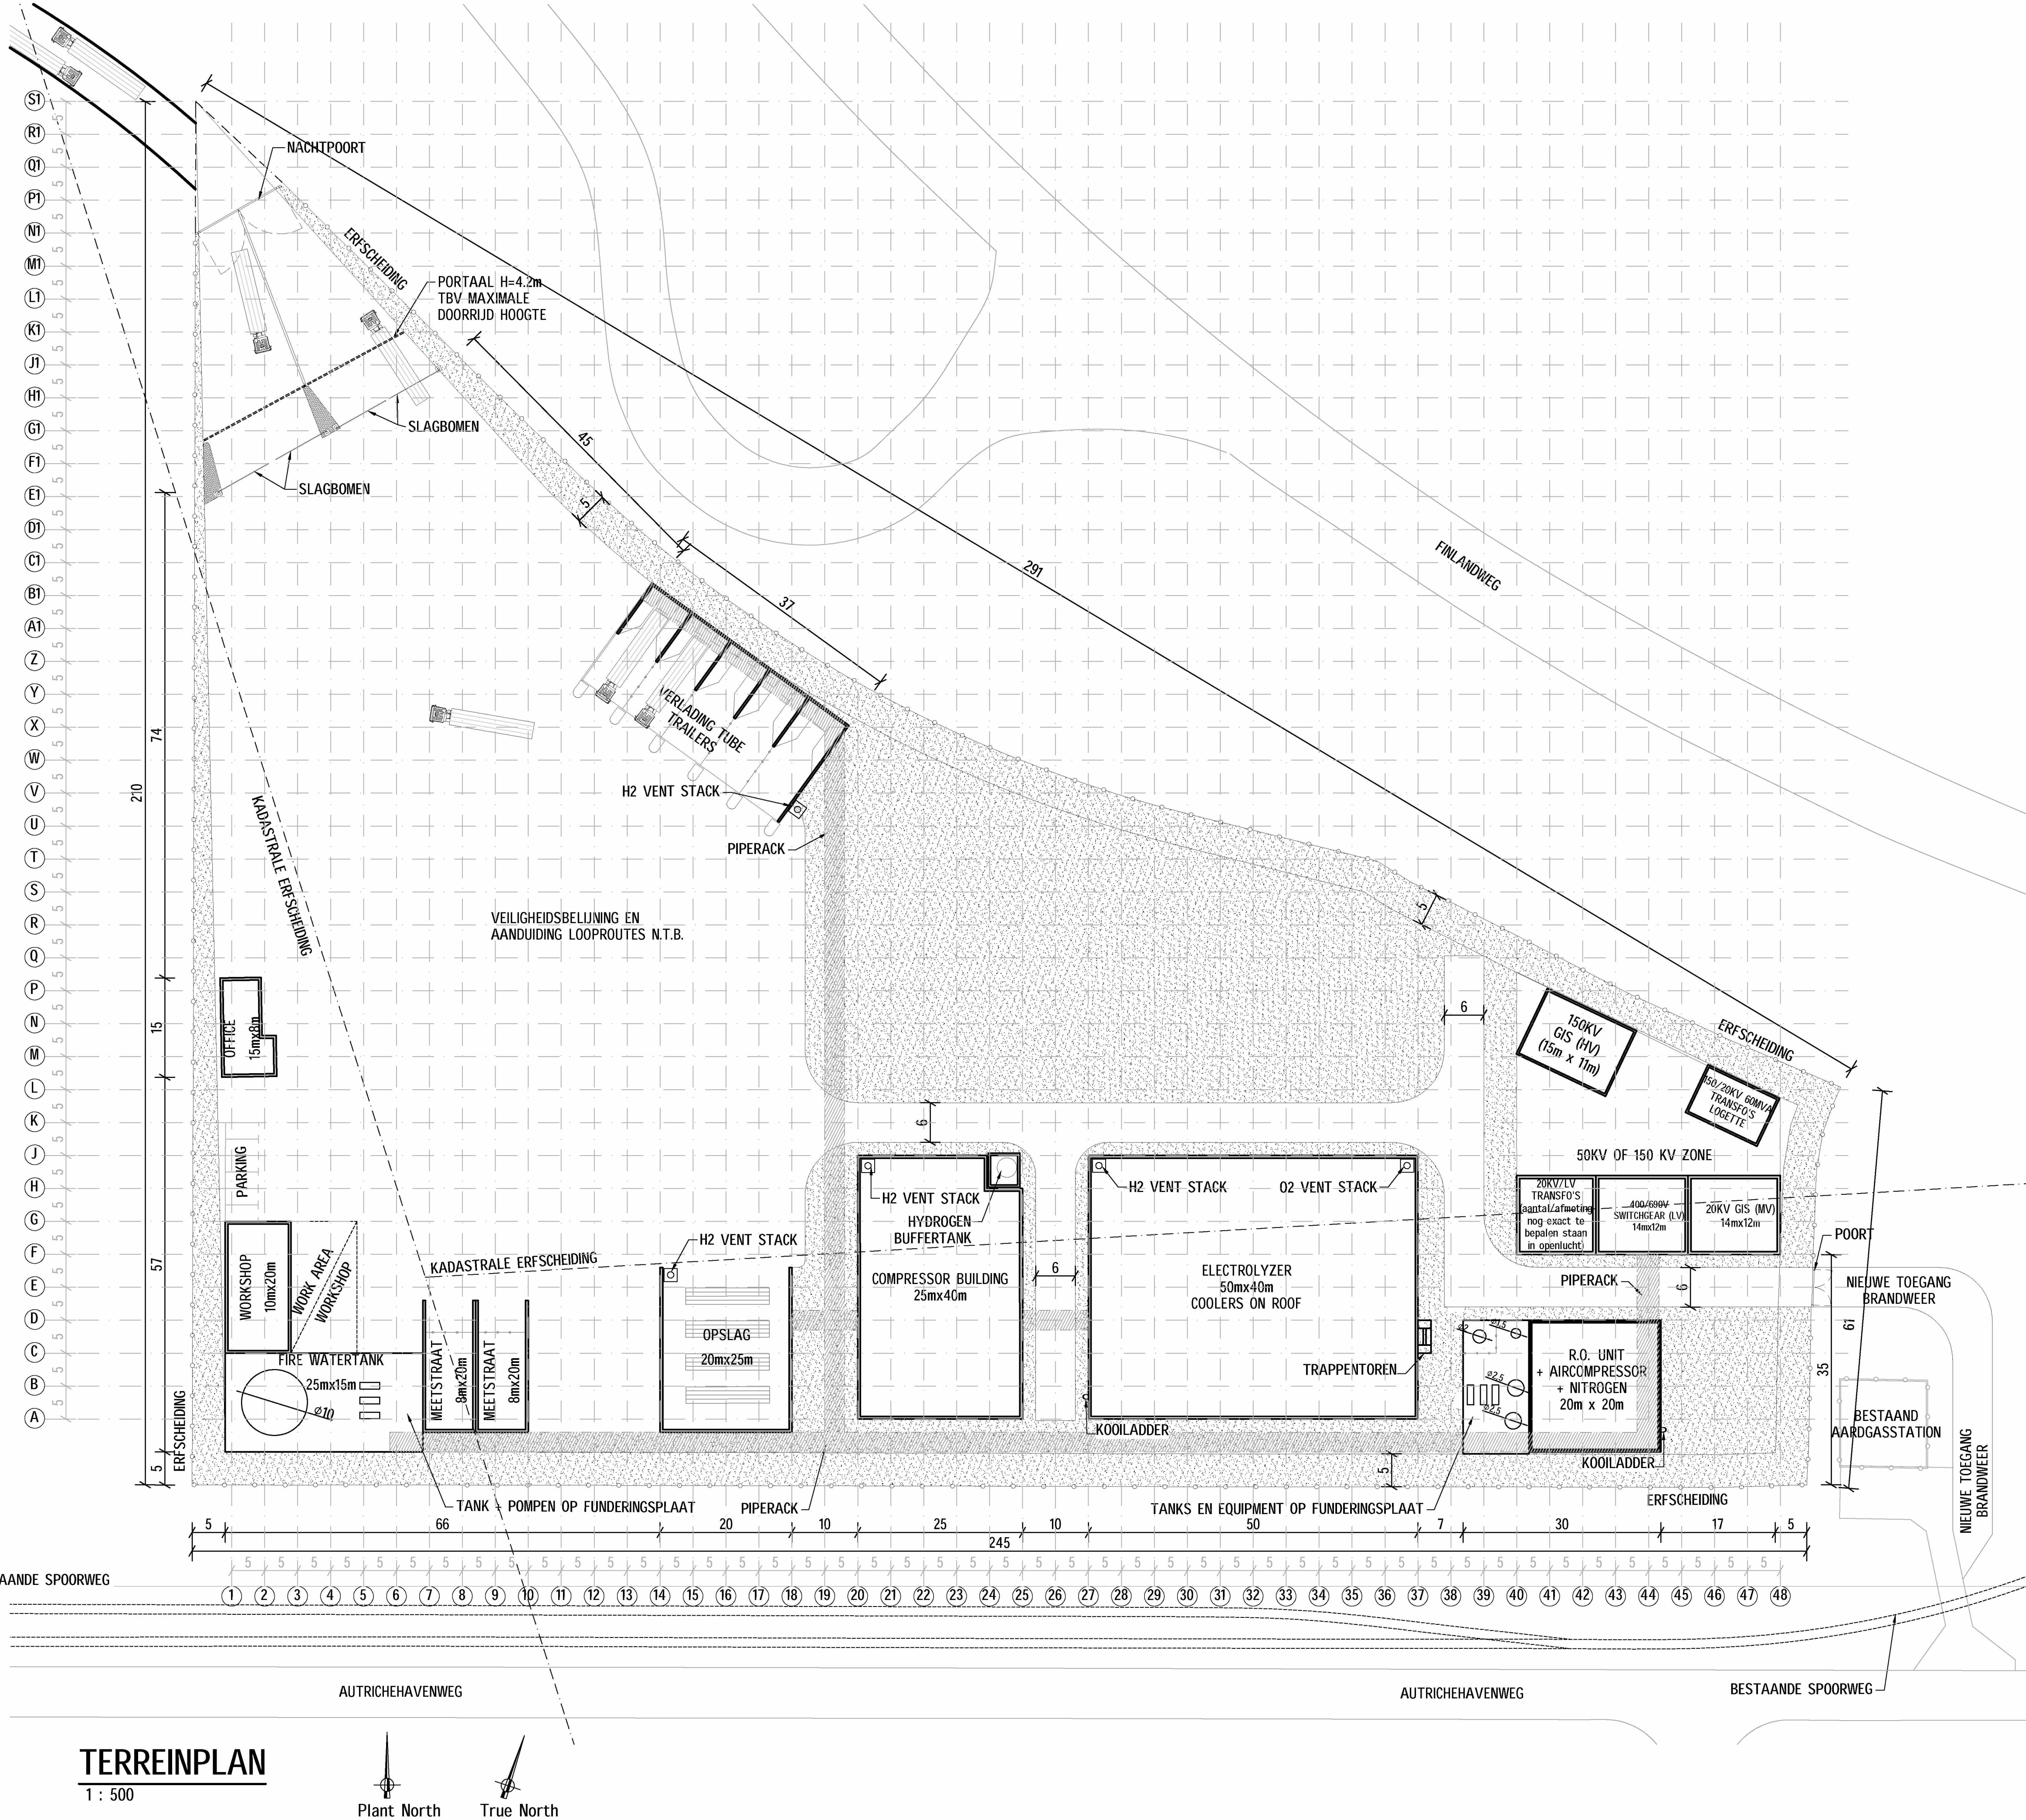

TERREINPLAN  
1 : 500

