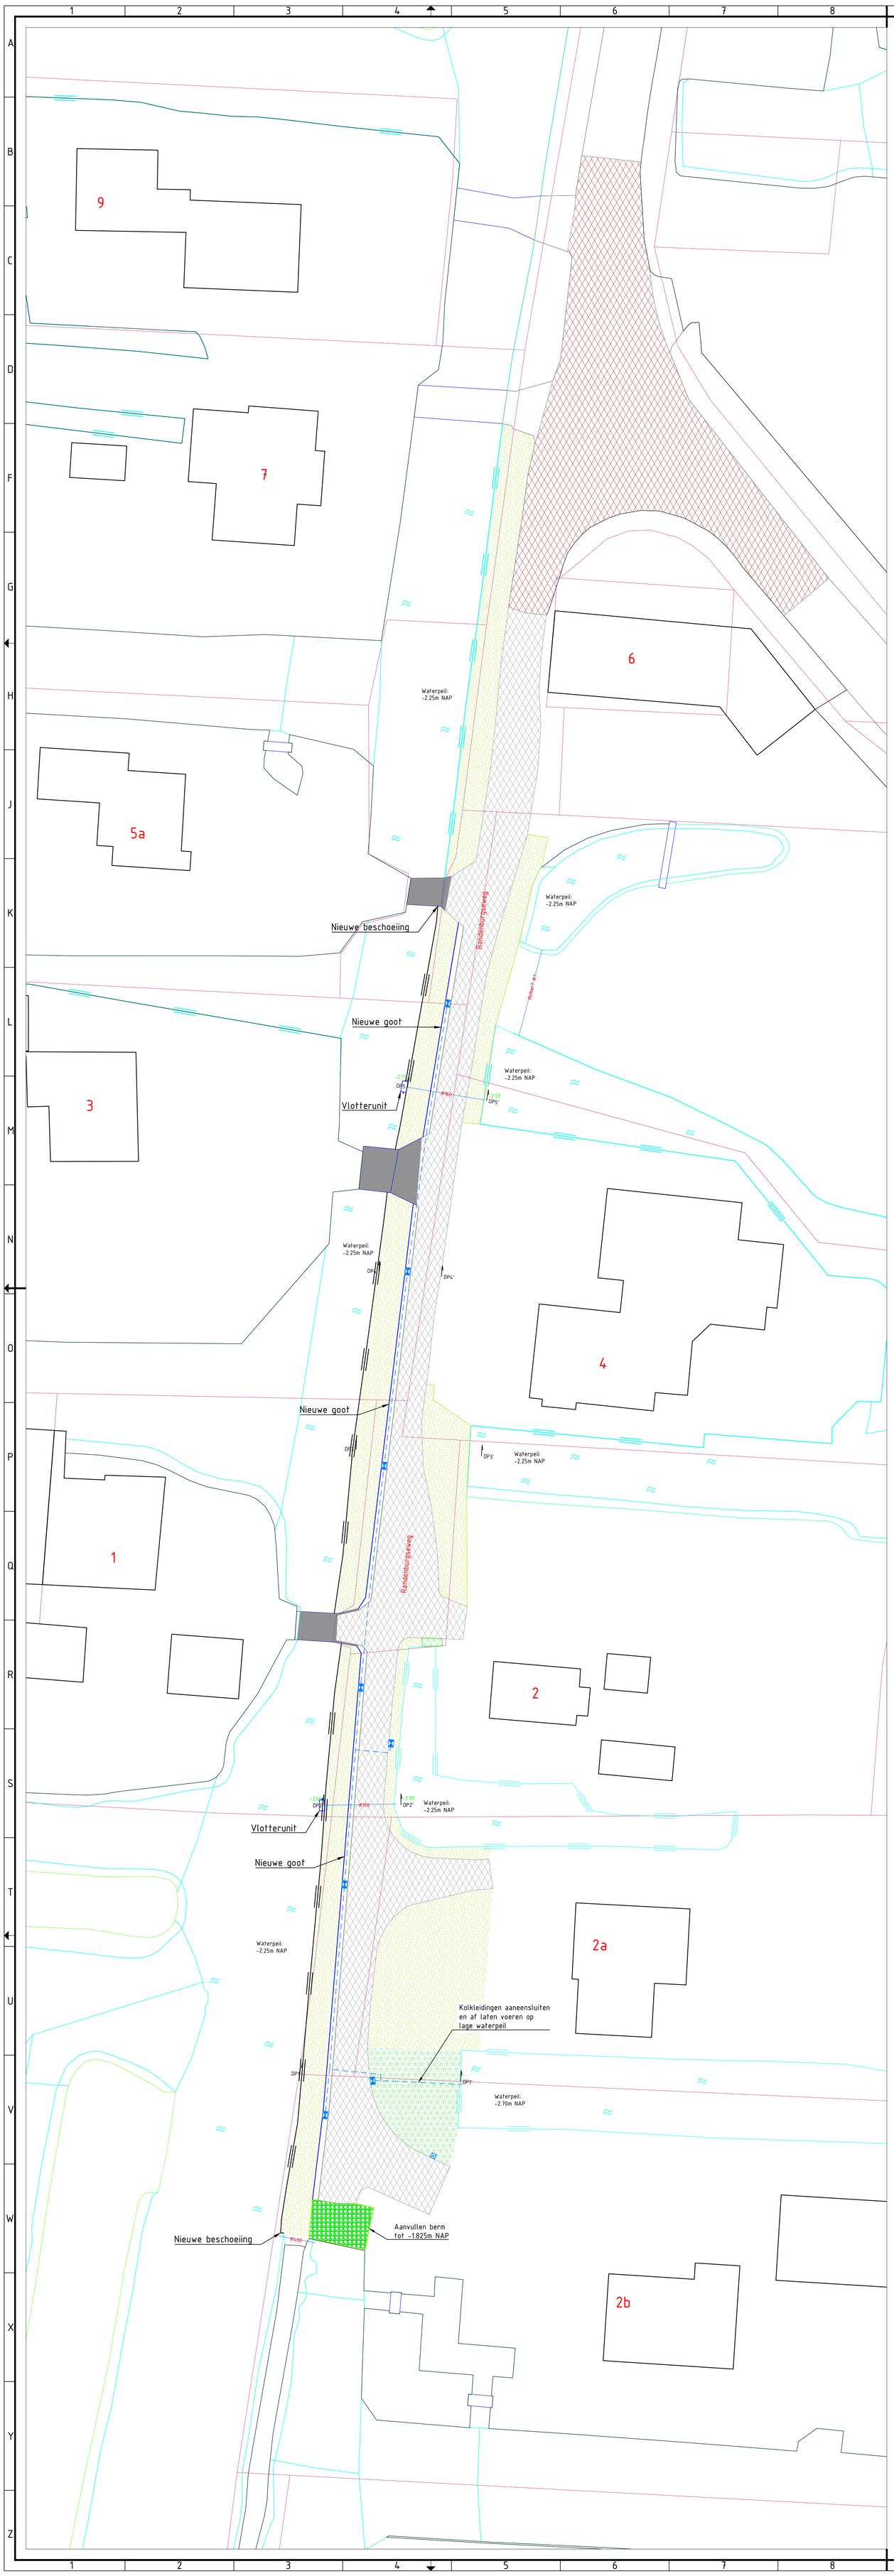

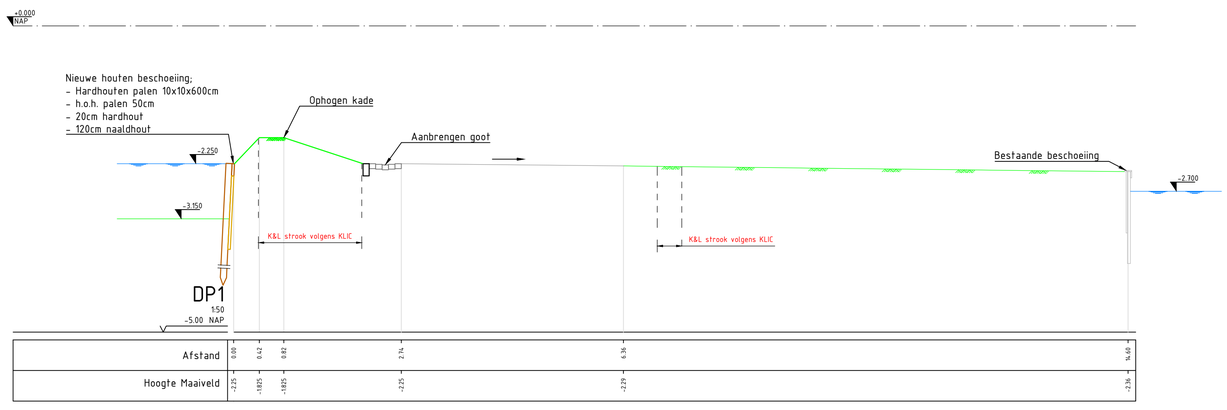

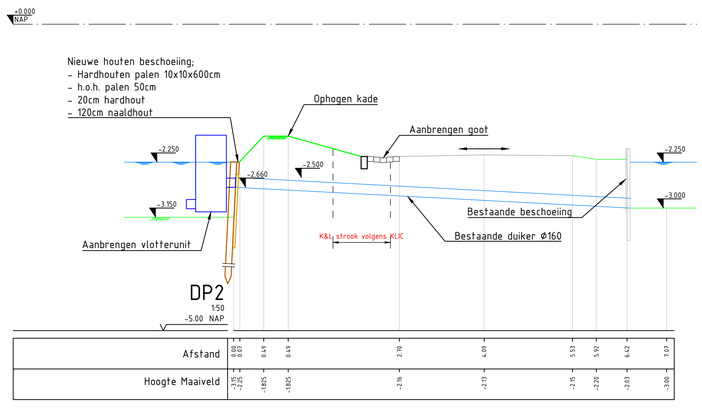

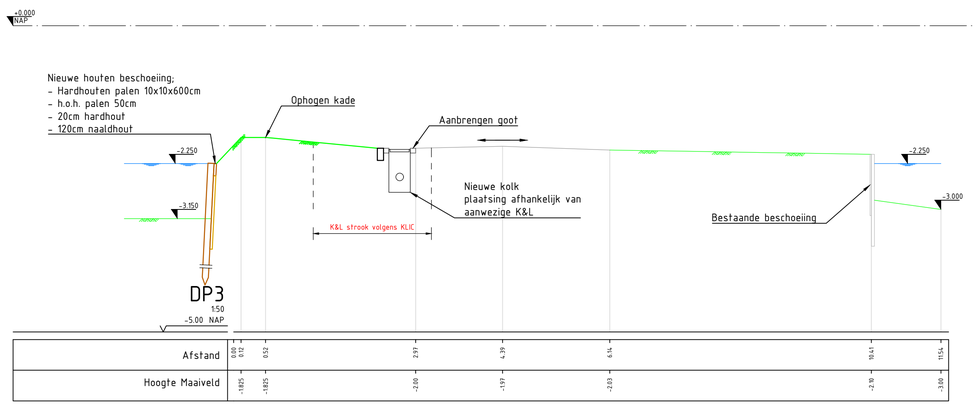

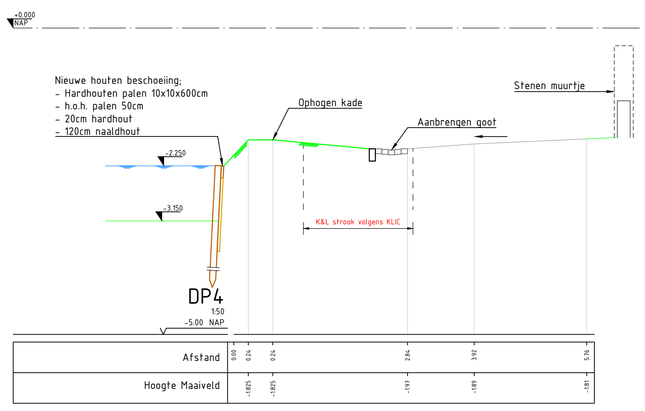

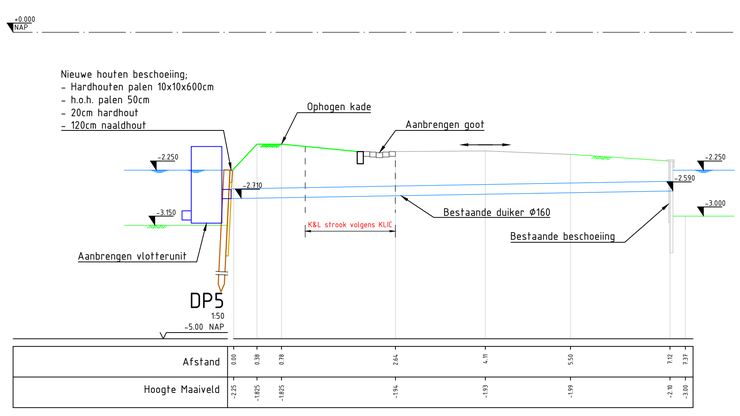

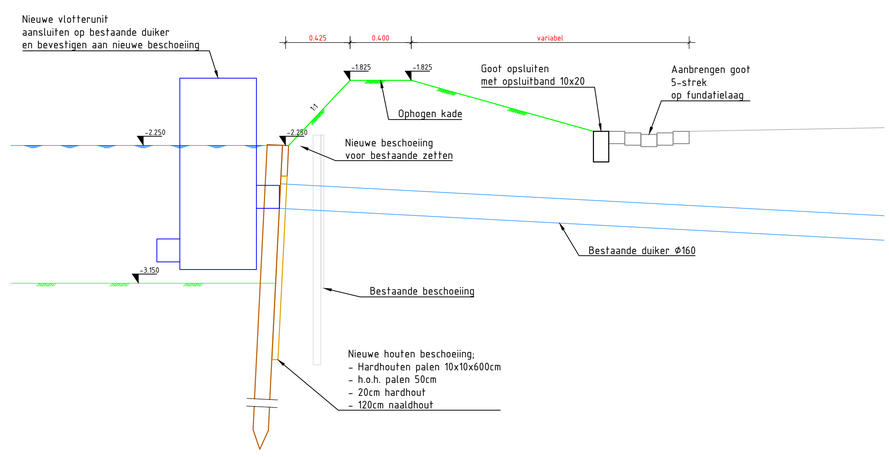

Principe vlotterunit en tuimelkade
schaal 1:20

Legenda

Geometrie	Omschrijving	Status
	Beschoeiing	Bestaand
	Houten beschoeiing	Bestaand
	Gras	Bestaand
P — + — P — +	Perceelsgrens	Bestaand
	Kunstwerk	Bestaand
	Beschoeiing	Nieuw
	Bebouwing	Bestaand
	Erf	Bestaand
	Water	Bestaand
	Sloot	Bestaand
	Weg	Bestaand
	Asfalt	Bestaand
	Open verharding	Bestaand
	Duiker	Bestaand
	Asfalt	Nieuw
	Goot	Nieuw
	Kolkleiding	Nieuw
Arcering	**Omschrijving**	**Status**
	Beplanting	Bestaand
	Maaiveld	Bestaand
Symbool	**Omschrijving**	**Status**
	Water	Bestaand
	Straatkolk	Bestaand
	Straatkolk	Nieuw

OPDRACHTGEVER
Hoogheemraadschap van Rijnland
-

PROJECTOMSCHRIJVING
Peilvakscheiding Berkenbroek
Randenburgseweg, Reeuwijk

TEKENINGOMSCHRIJVING
Ontwerptekening
Nieuw situatie
Peilscheiding met goot

DOCUMENTSOORT: TEKENING
STATUS: DO

TEKENAAR: K. Plaisier
SCHAAL: 1:200
PROJECTLEIDER: E. v/d Werf
FORMAAT: A0
BLAD IN BLADEN: 27-06-2022 1 IN 1
TEKENINGNUMMER: 22-075
WIJZ.NR: –

Aannemingsbedrijf Gebr. Schep B.V.
Krekenburg 37 3417 MH Montfoort
Tel. 0348-474166 www.schepbv.nl
info@schepbv.nl