
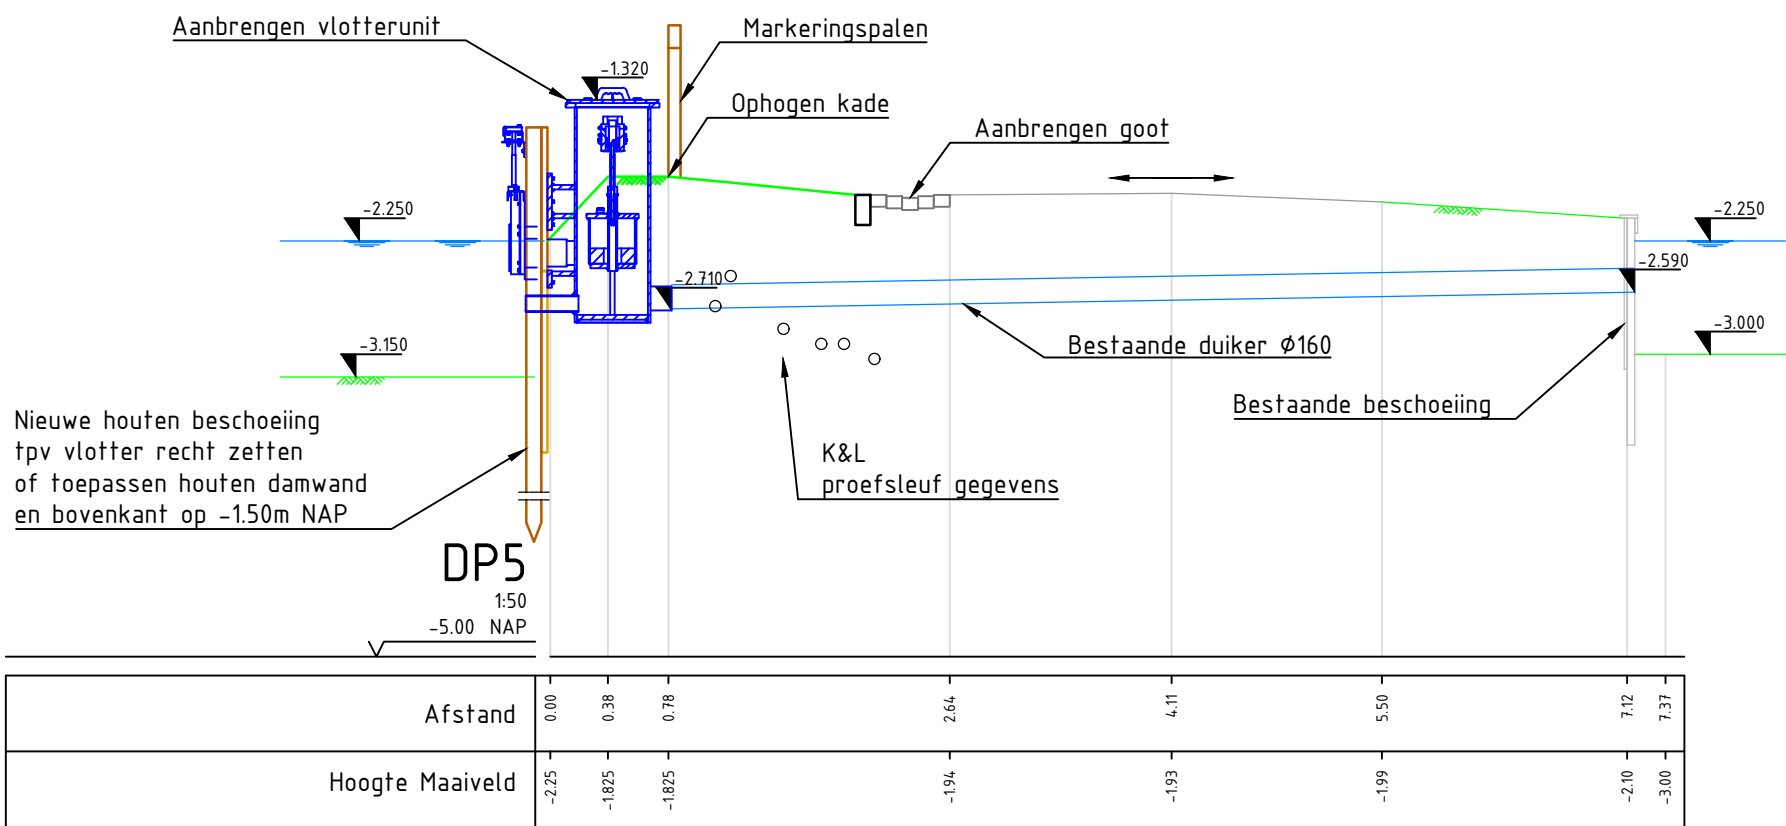


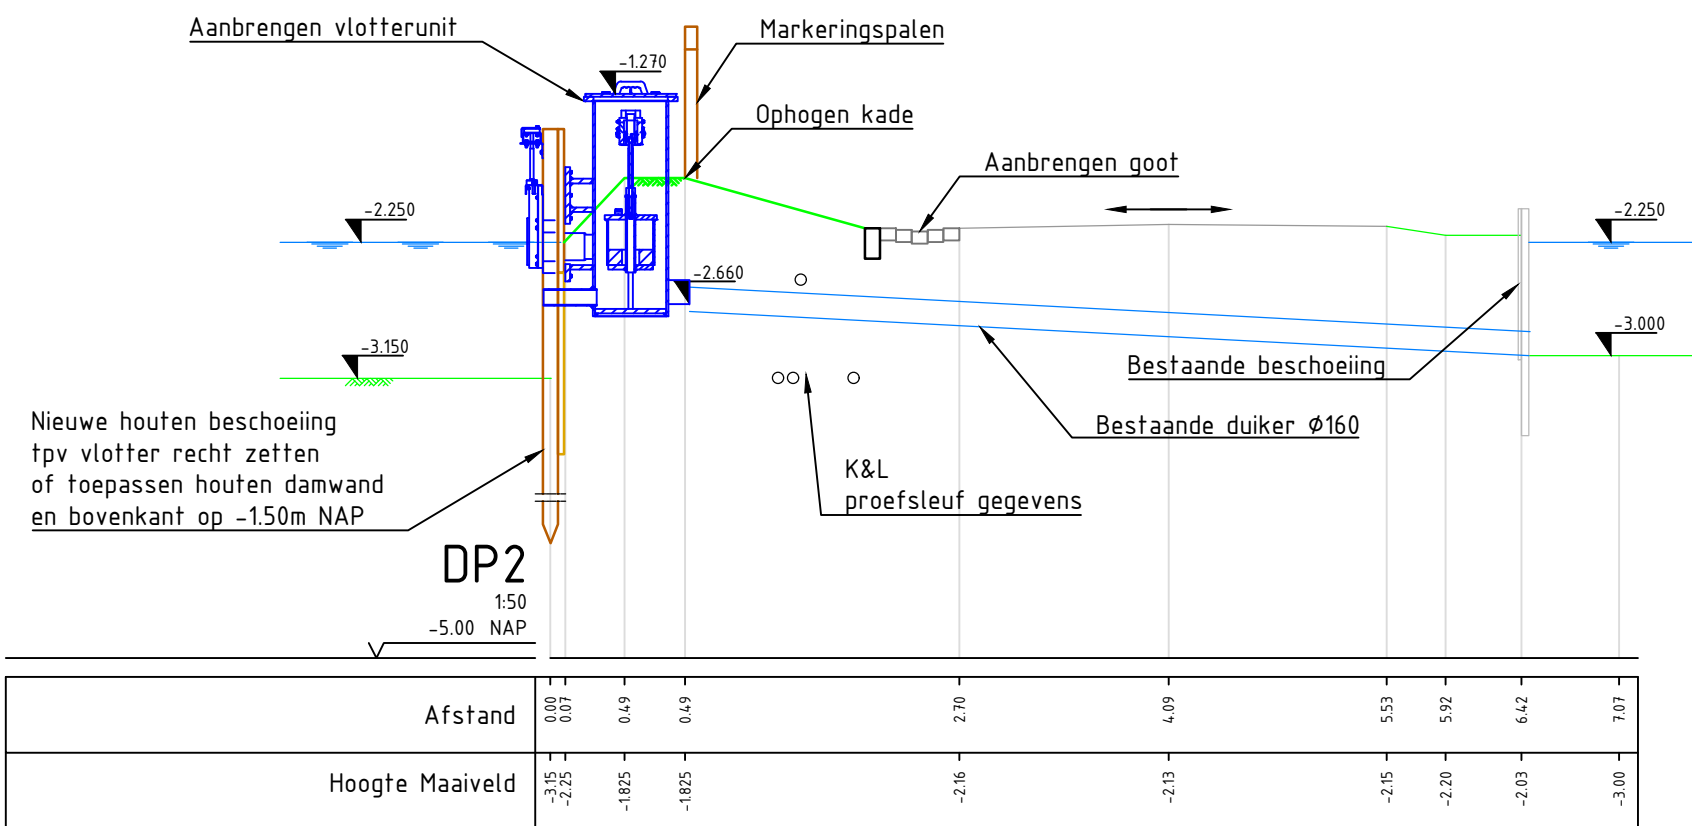

OPDRACHTGEVER

-

PROJECTOMSCHRIJVING

-

TEKENINGOMSCHRIJVING

-

DOCUMENTSOORT

TEKENING

TEKENAAR

-

PROJECTLEIDER

-

TEKENINGNUMMER

-

SCHAAL

1:

FORMAAT

A3

BLAD IN BLADEN

1 IN 1

WIJZ.NR

-



Aannemingsbedrijf Gebr. Schep B.V.
Krekenburg 37 3417 MH Montfoort
Tel. 0348-474166 www.schepbv.nl
info@schepbv.nl