


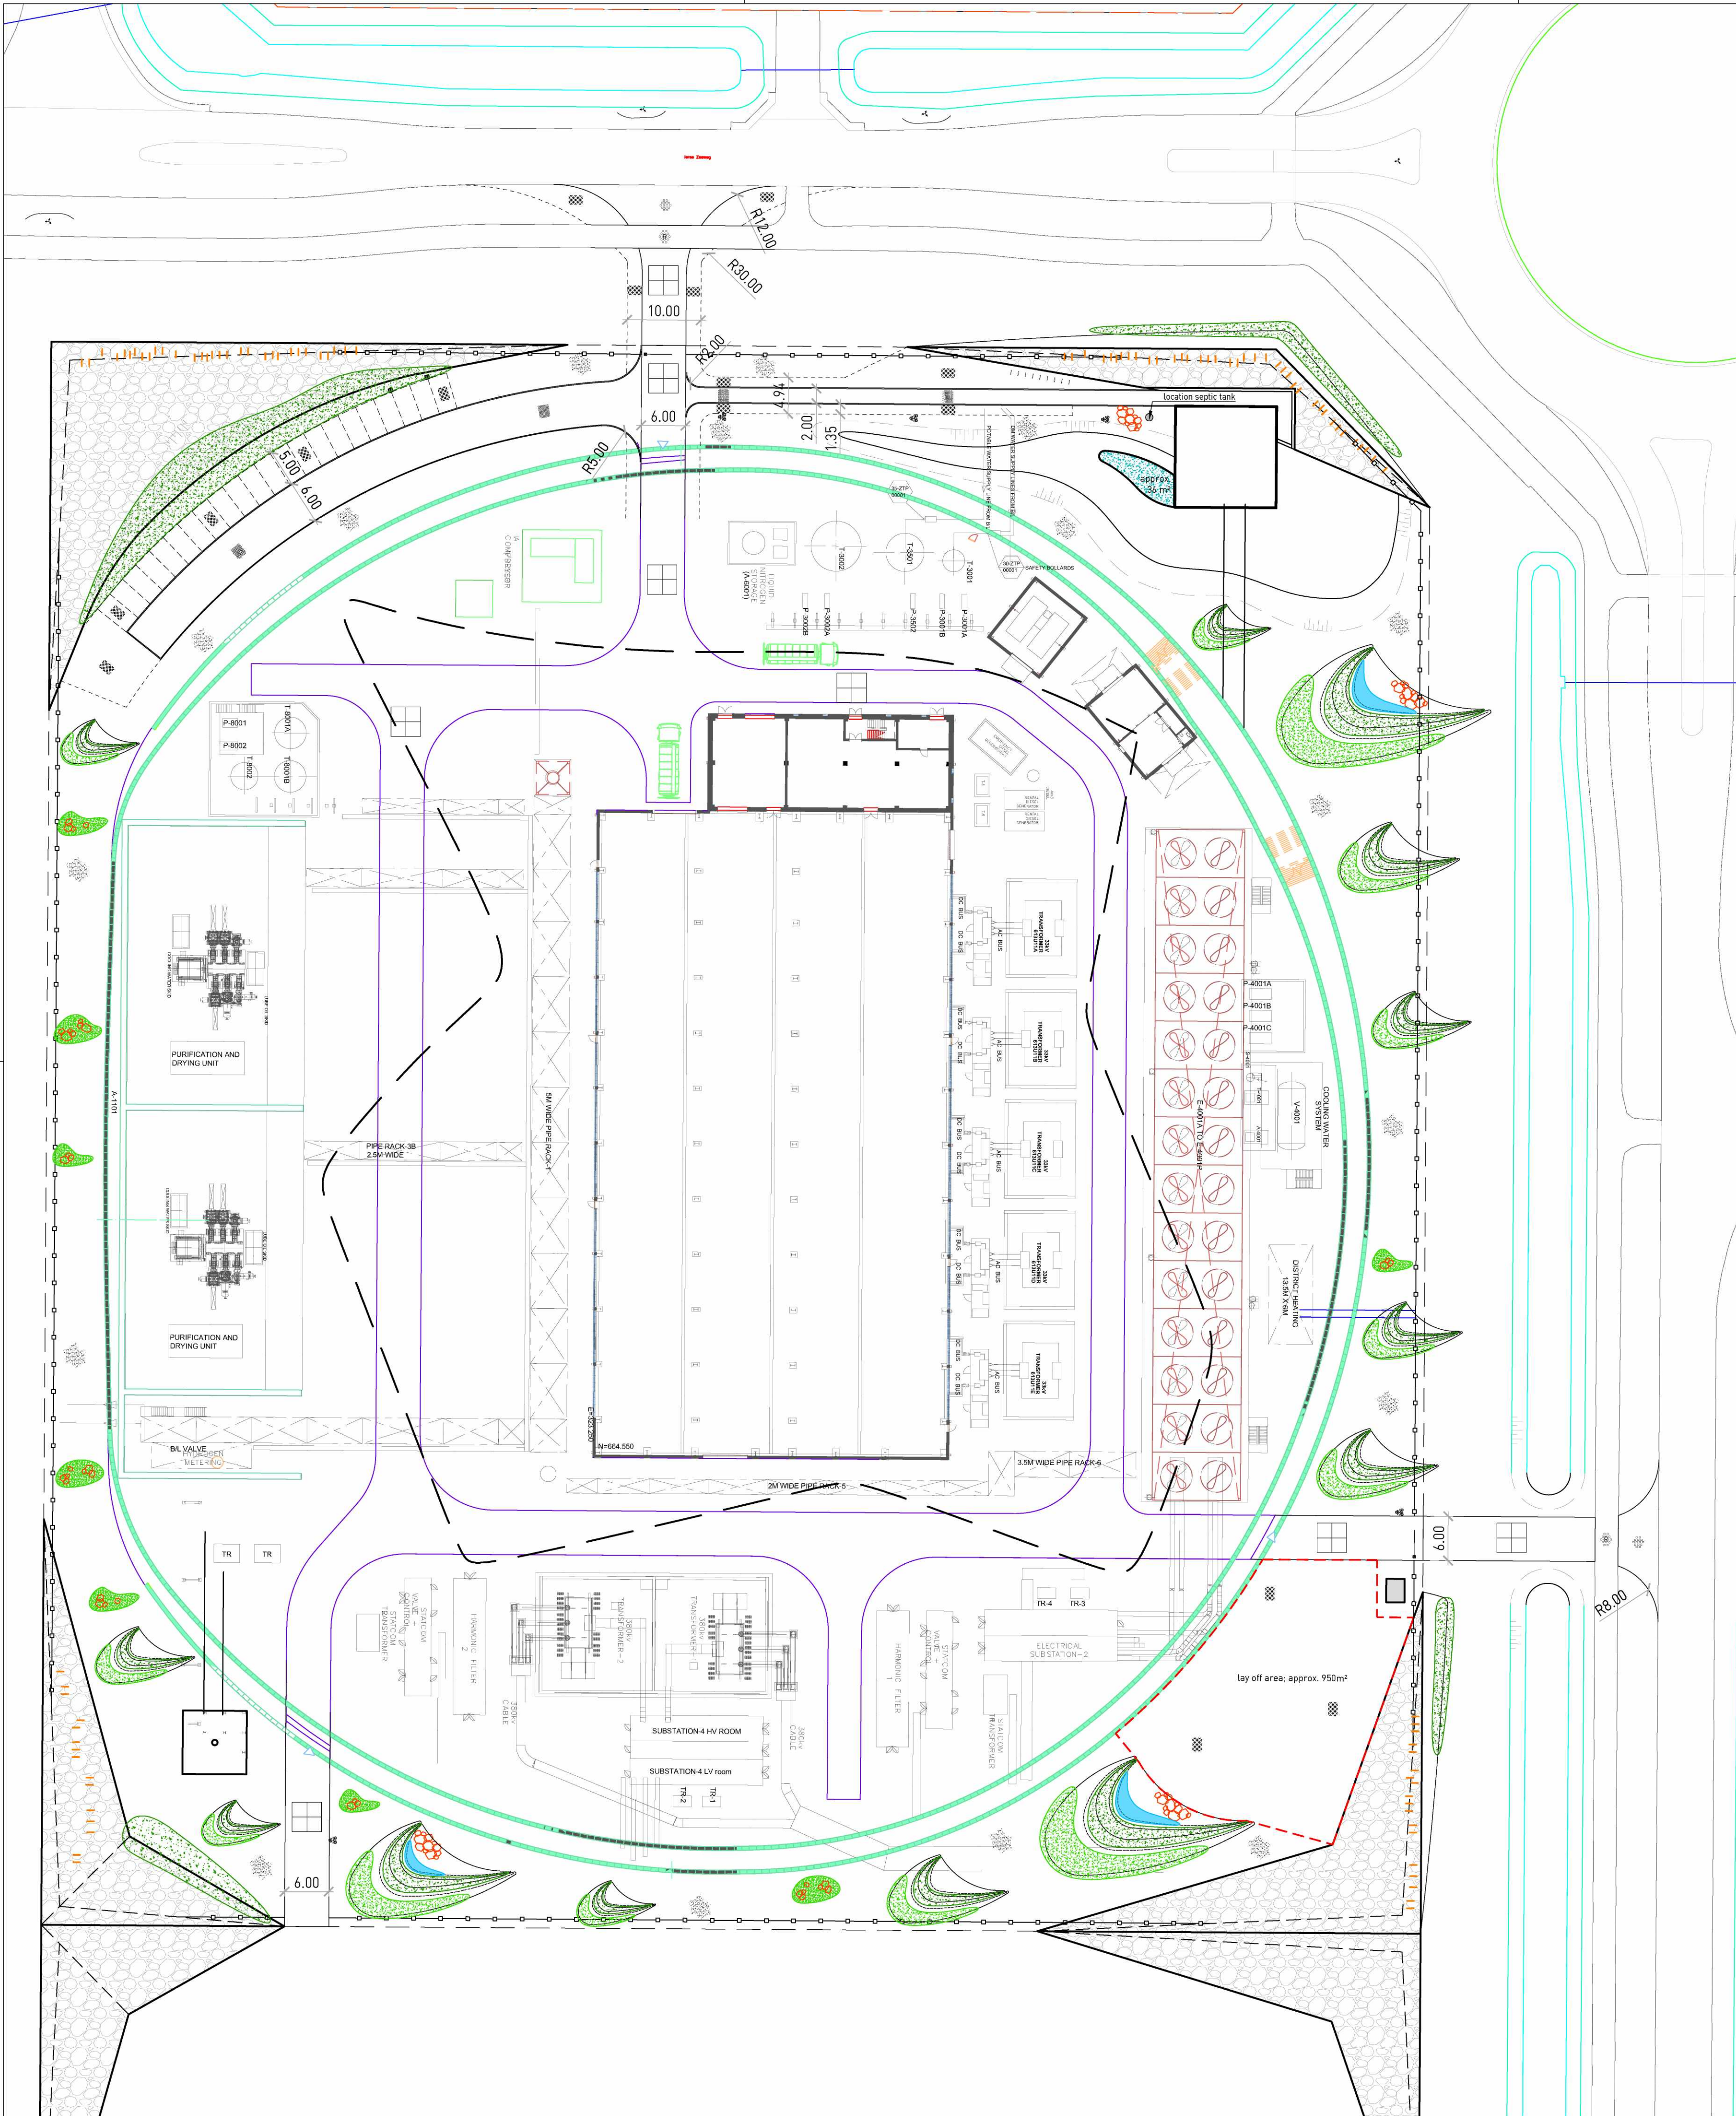

LEGENDA

|   |  |
|---|--|
| Bebouwing   |  |
| Plantvak met struiken   |  |
| Plantvak met helmgras   |  |
| Zand aangevuld met kiezels, schelpen, ...;<br>goede nestplaats voor scholekster                                                |  |
| Duintjes; hoogte: 0,5m - 2m;<br>in de zone tussen het hoge en het lage deel bodemverbetering aanbrengen                        |  |
| Stapel met grote zwerfkeien naast de poel, in de vakken met helmgras en<br>naast de toren                                      |  |
| Lichtmast; mast met meerdere spots;<br>type en hoogte n.t.b.; amberkleurig licht;<br>lichtberekening uit te voeren door derden |  |
| Laadpaal voor elektrische auto's                                                                                               |  |
| Fietsnietjes; type: n.t.b.   |  |
| Omheining; paal en draad; hoogte: 2,00m;<br>palen h.o.h. 1,50m; hout                                                           |  |
| Puinmuren incl. holle ruimtes die nestgelegenheid bieden<br>en vleermuiskasten (aan noord -en oostzijde)                       |  |
| keermuur; beton;<br>met verlichting voor het looppad naar de toren                                                             |  |
| Opsluitbanden; beton; 120 x 250 mm                                                                                             |  |
| Grasbetontegels bij parkeervakken en lay off area; 60 x 45 cm;<br>type: LUNIX®; leverancier: Klostermann - Steinwerk B.V.;     |  |
| Waterpasserende H-profiel stenen; kleur: grijs;<br>leverancier: Struyk verwo infra                                             |  |
| Stelconplaten; 2x2m en 2x1m   |  |
| Ingang naar plangebied; asfalt;<br>zie interface tekening van de Port of Rotterdam                                             |  |
| Fietspad; rood asfalt;<br>zie interface tekening van de Port of Rotterdam                                                      |  |
| Water met taludaanduiding;<br>talud verstevigen met rijnshout matten                                                           |  |
| Helophyte filter; approx. 36 m²;<br>keermwand rondom                                                                           |  |
| Poel langs de hogere duintjes;<br>de poelen zijn soms droog                                                                    |  |
| Lay off area: ruimte voor het uitvoeren van werkzaamheden in de buitenruimte;<br>approx. 950m²                                 |  |

LEGEND

|   |  |
|---|--|
| Building   |  |
| Planting area with shrubs   |  |
| Planting bed with marram grass   |  |
| Sand supplemented with pebbles, shells, ...<br>good nesting place for oystercatcher                                                          |  |
| Dunes; height: 0.5m - 2m;<br>in the zone between the high and low parts apply soil improvement                                               |  |
| Pile of large boulders next to pool,<br>in planting bed with marram grass and next to the tower                                              |  |
| Light pole; pole with multiple spots;<br>type and height to be specified; amber light;<br>light calculation to be performed by third parties |  |
| Charging station for electric cars   |  |
| Bicycle staples; type to be specified   |  |
| Fence; post and wire; height: 2.00m;<br>poles c.o.h. 1.50m; wood                                                                             |  |
| Rubble wall incl. hollow spaces that provide nesting opportunities<br>and bat boxes (on north and east side)                                 |  |
| retaining wall; concrete;<br>containing lighting for the walkway towards the tower                                                           |  |
| Concrete strip; 120 x 250 mm   |  |
| Grass concrete tiles for parking and lay off area; 60 x 45 cm;<br>type: LUNIX®; supplier: Klostermann - Steinwerk B.V.;                      |  |
| Water passing H-profile bricks; color: gray;<br>supplier: Struyk verwo infra                                                                 |  |
| Concrete slabs; 2x2m and 2x1m   |  |
| Entrance to plan area; asphalt;<br>see interface drawing of Port of Rotterdam                                                                |  |
| Cycling route; red asphalt;<br>see interface drawing of Port of Rotterdam                                                                    |  |
| Water with slope designation;<br>reinforce the slope with rijnshout mats                                                                     |  |
| Helophyte filter; approx. 36 m²;<br>retaining wall all around                                                                                |  |
| Pool near the higher dunes;<br>the pools are sometimes dry                                                                                   |  |
| Lay off area: space to carry out work in the outdoor area;<br>approx. 950m²                                                                  |  |



Opdrachtgever | **Kraaijvanger - Worley**  
Project | **HH1 - Maasvlakte 2**  
Omschrijving | **Landschapsplan  
Ontwerp landschap**

Projectnummer | **52125**  
Documentnaam | **V-OT02-03**  
Getekend | **8.52**  
Datum | **21.04.2022**  
Schaal | **1:500**

Tekeningnummer | **OT02-03**  
Formaat | **A1**