




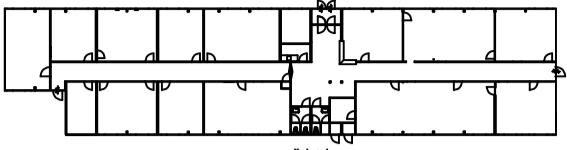


Ingang

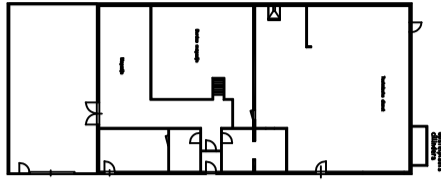




Rafvergebouw

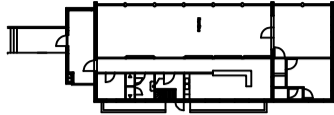

PGS 15

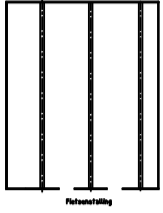


Rafvergebouw

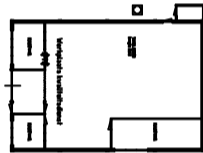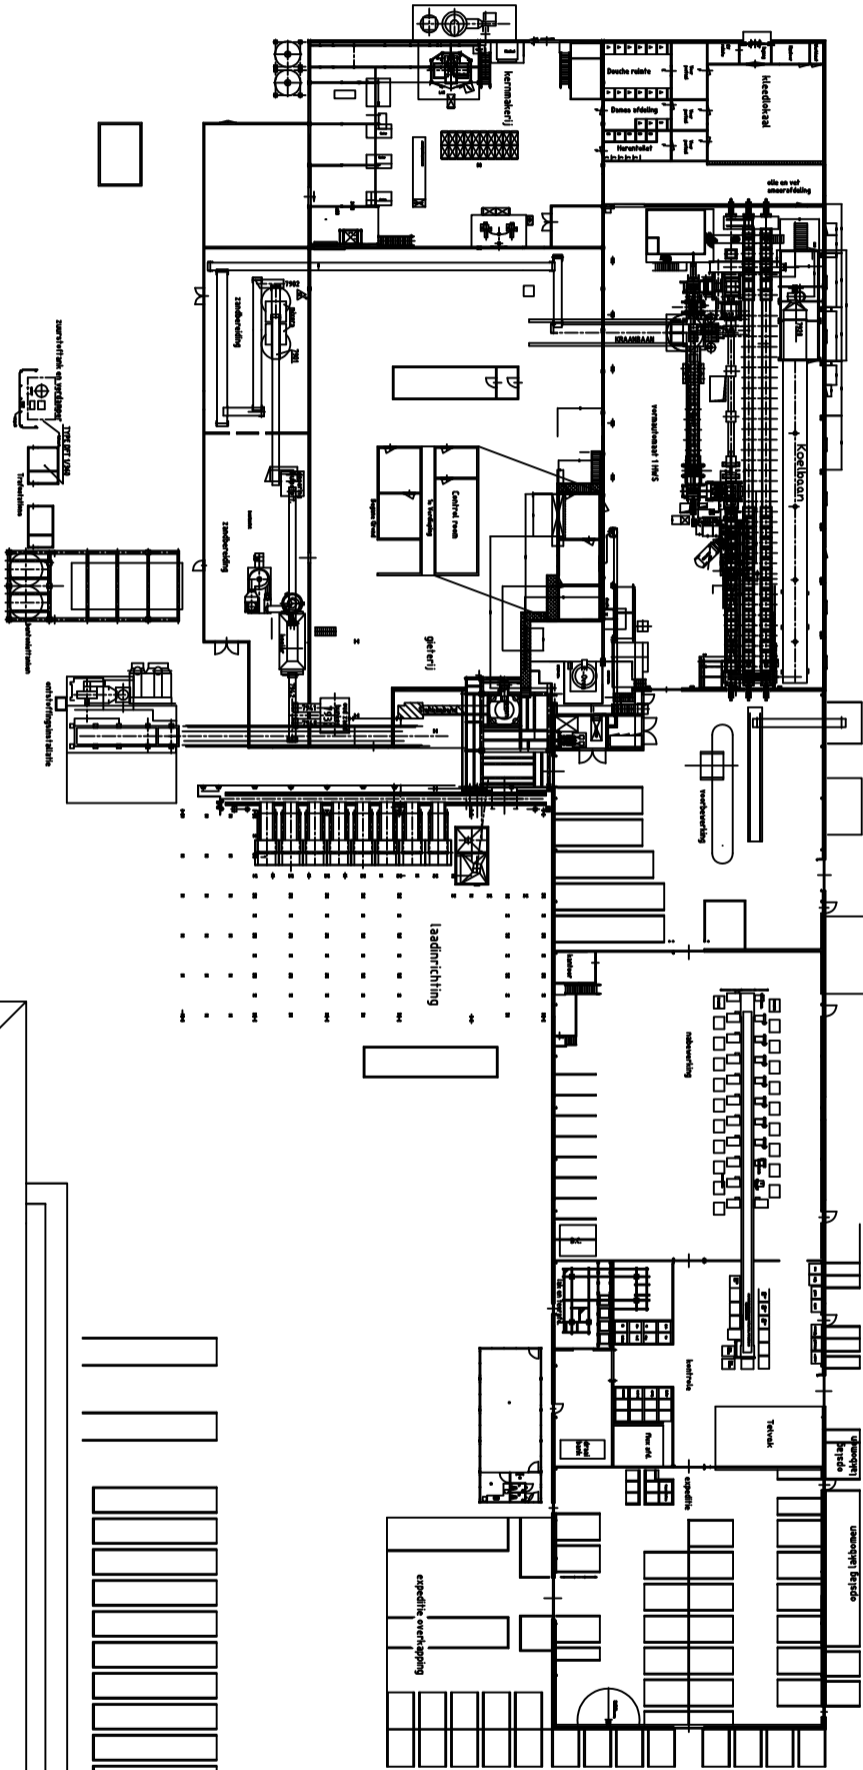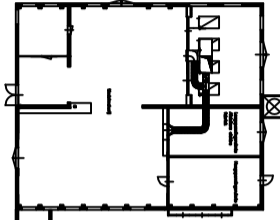

Rafvergebouw



Rafvergebouw

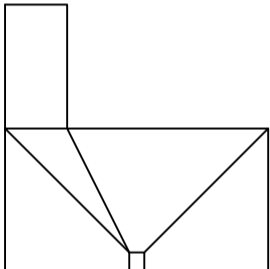

opstapeling

afdeling


















Rafvergebouw

