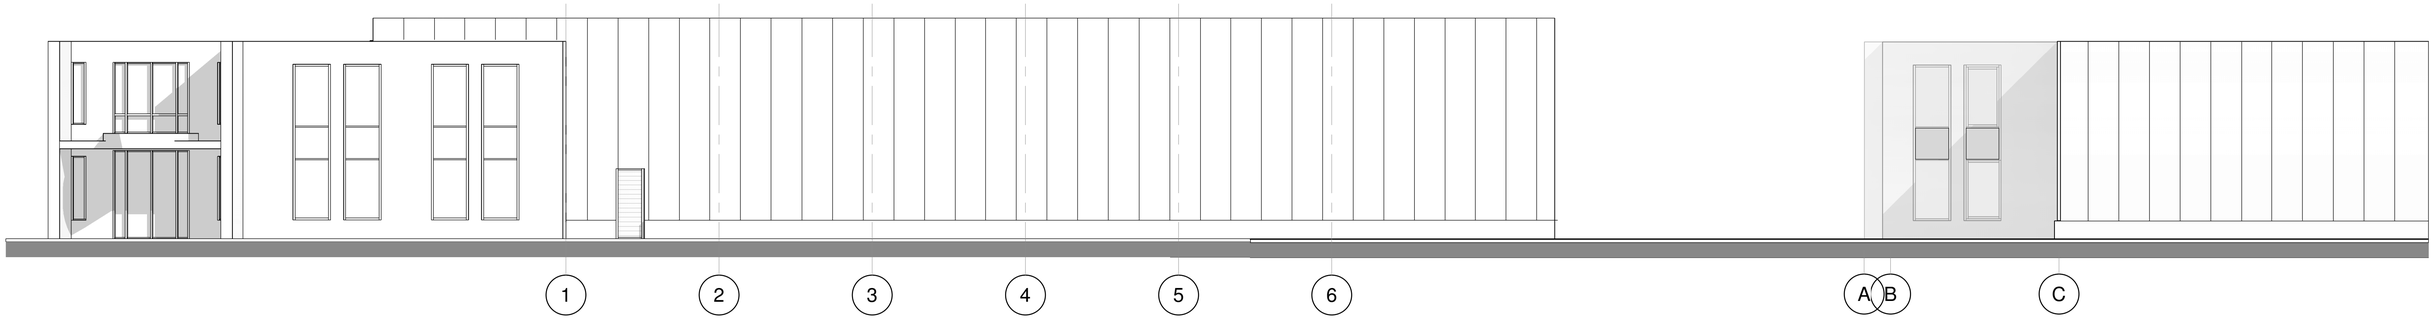

VOORGEVEL BESTAAND

RECHTERZIJGEVEL BESTAAND

VOORGEVEL GEWIJZIGD

RECHTERZIJGEVEL GEWIJZIGD

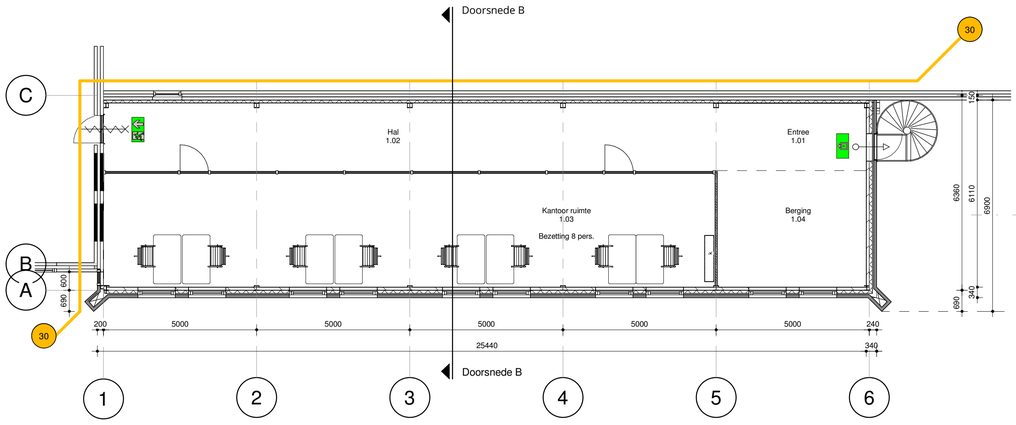

BEGANE GROND

Staalconstructie begane grond, incl. liggers
is hoofddraagconstructie - 30 min brandwering op bezwijken.

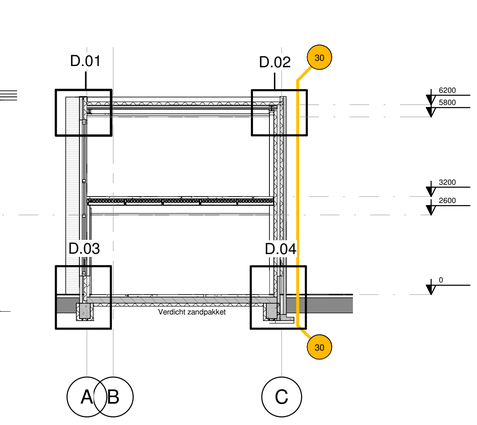

DOORSNEDE B

RENVOOI

- Binnenwand kalkzandsteen
- spouwmuur metselwerk
- Kanaalplaatvloer
- Gewapend betonvloer
- Nooduitgang
- Vluchtroute
- Zelfsluitende deur WBDBO 30 min
- Deur van binnenuit zonder sleutel te openen
- 30 — 30 min. WBDBO

Algemeen:

- Aluminium kozijnen conform leverancier
- Alle beton-, hout- en staalconstructie alsmede wapening volgens berekening van de constructeur
- Alle constructie-onderdelen stormvast verankeren d.m.v. ankers en boutconstructies.
- Alle materialen leveren en monteren/verwerken volgens KOMO-keurmerk.
- Isolatiewaarden volgens NTA 8800
- Luchtverversing volgens NEN 1087 beweegbare delen zoals aangegeven op geveltekening, vergorgen ventilatieroosters zoals aangeven in bijlage in bijlage ventilatieberekening.
- Hang- en sluitwerk volgens Politiekeurmerk veilig wonen
- Muisdichte kruipventilatieroosters aanbrengen

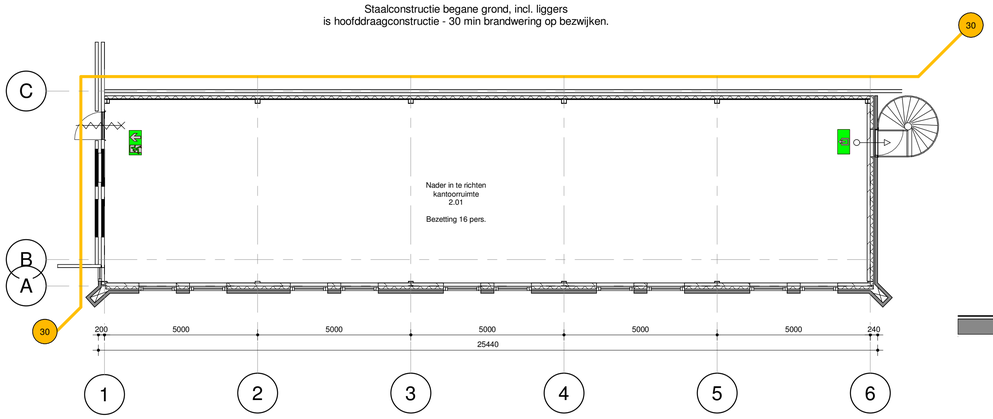

EERSTE VERDIEPING

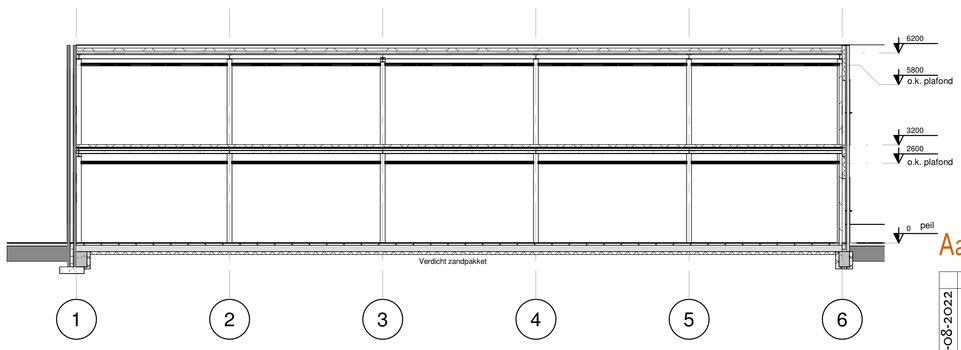

DOORSNEDE A

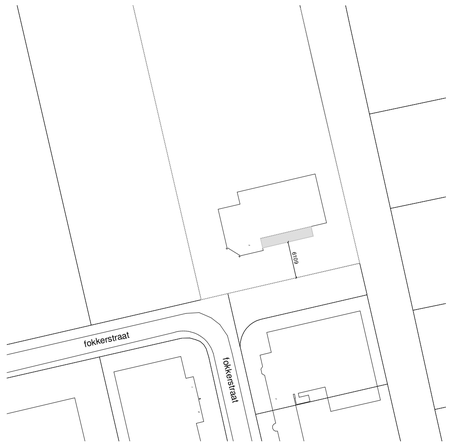

SITUATIE:

Gemeente	: HOOGEVEEN
Sectie	: B
Perceel	: 5403
Kadastrale grootte	: 1:1000

De kunst van bouwen

Aanbouw bedrijfshal Zuidema

	A	B	C	D	E	F
15-08-2022						
6-10-2022	.	.	.	.	.	.

GEWIJZIGD

Schaal 1:100

Zuidema Groep
projectadres
Smirnoffstraat 14
7903 AX Hoogeveen

Overzichtstekening

22190.do.01 •

Hekstraat 34 9411 NH Beilen 0593 54 11 91 @vm-a.nl

vellinga muntinga architectuur