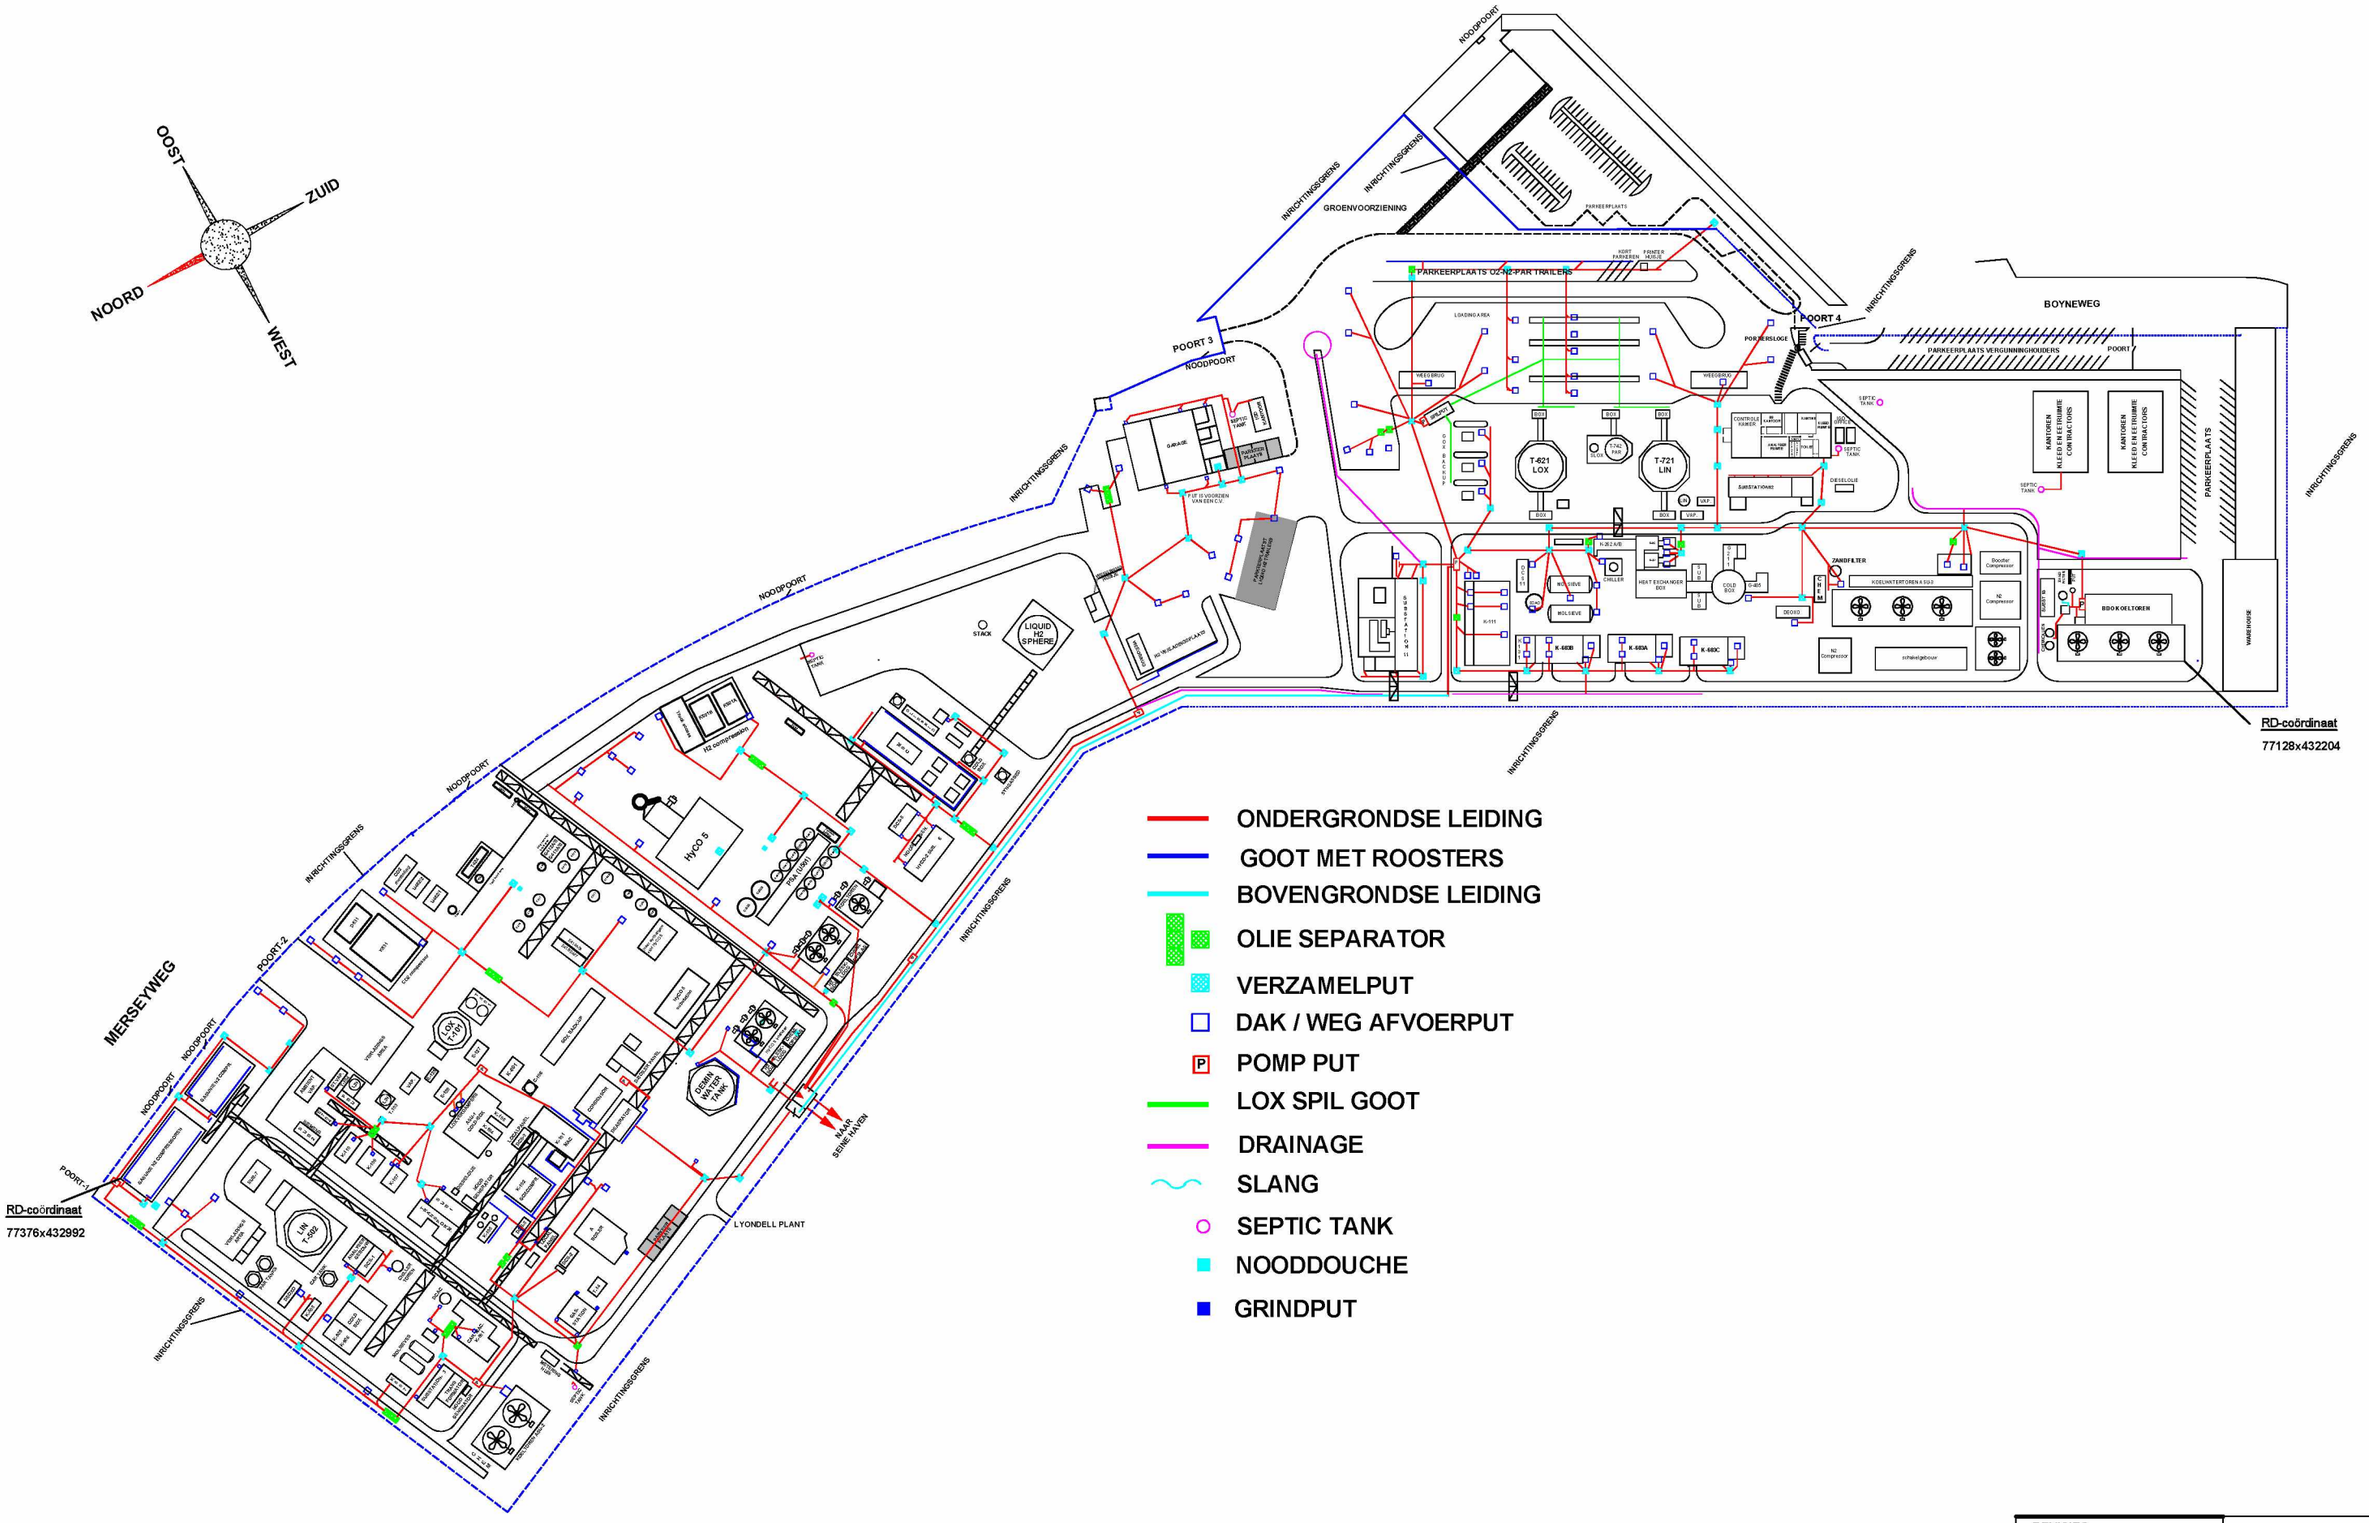

ONDERGRONDSE LEIDING

GOOT MET ROOSTERS

BOVENGRONDSE LEIDING

OLIE SEPARATOR

VERZAMELPUT

DAK / WEG AFVOERPUT

POMP PUT

LOX SPIL GOOT

DRAINAGE

SLANG

SEPTIC TANK

NOODDOUCHE

GRINDPUT

REVISIES			
rev.		omschrijving	get.
0	13-11-2020	Plattegrond	

Air Products Nederland B.V.

Omgevingsvergunning HyCO 5
Merseyweg 8
ROTTERDAM - BOTLEK

Pletsize : A3