



Ondersteunende voorzieningen ICL-IP

SOUTH (meters)

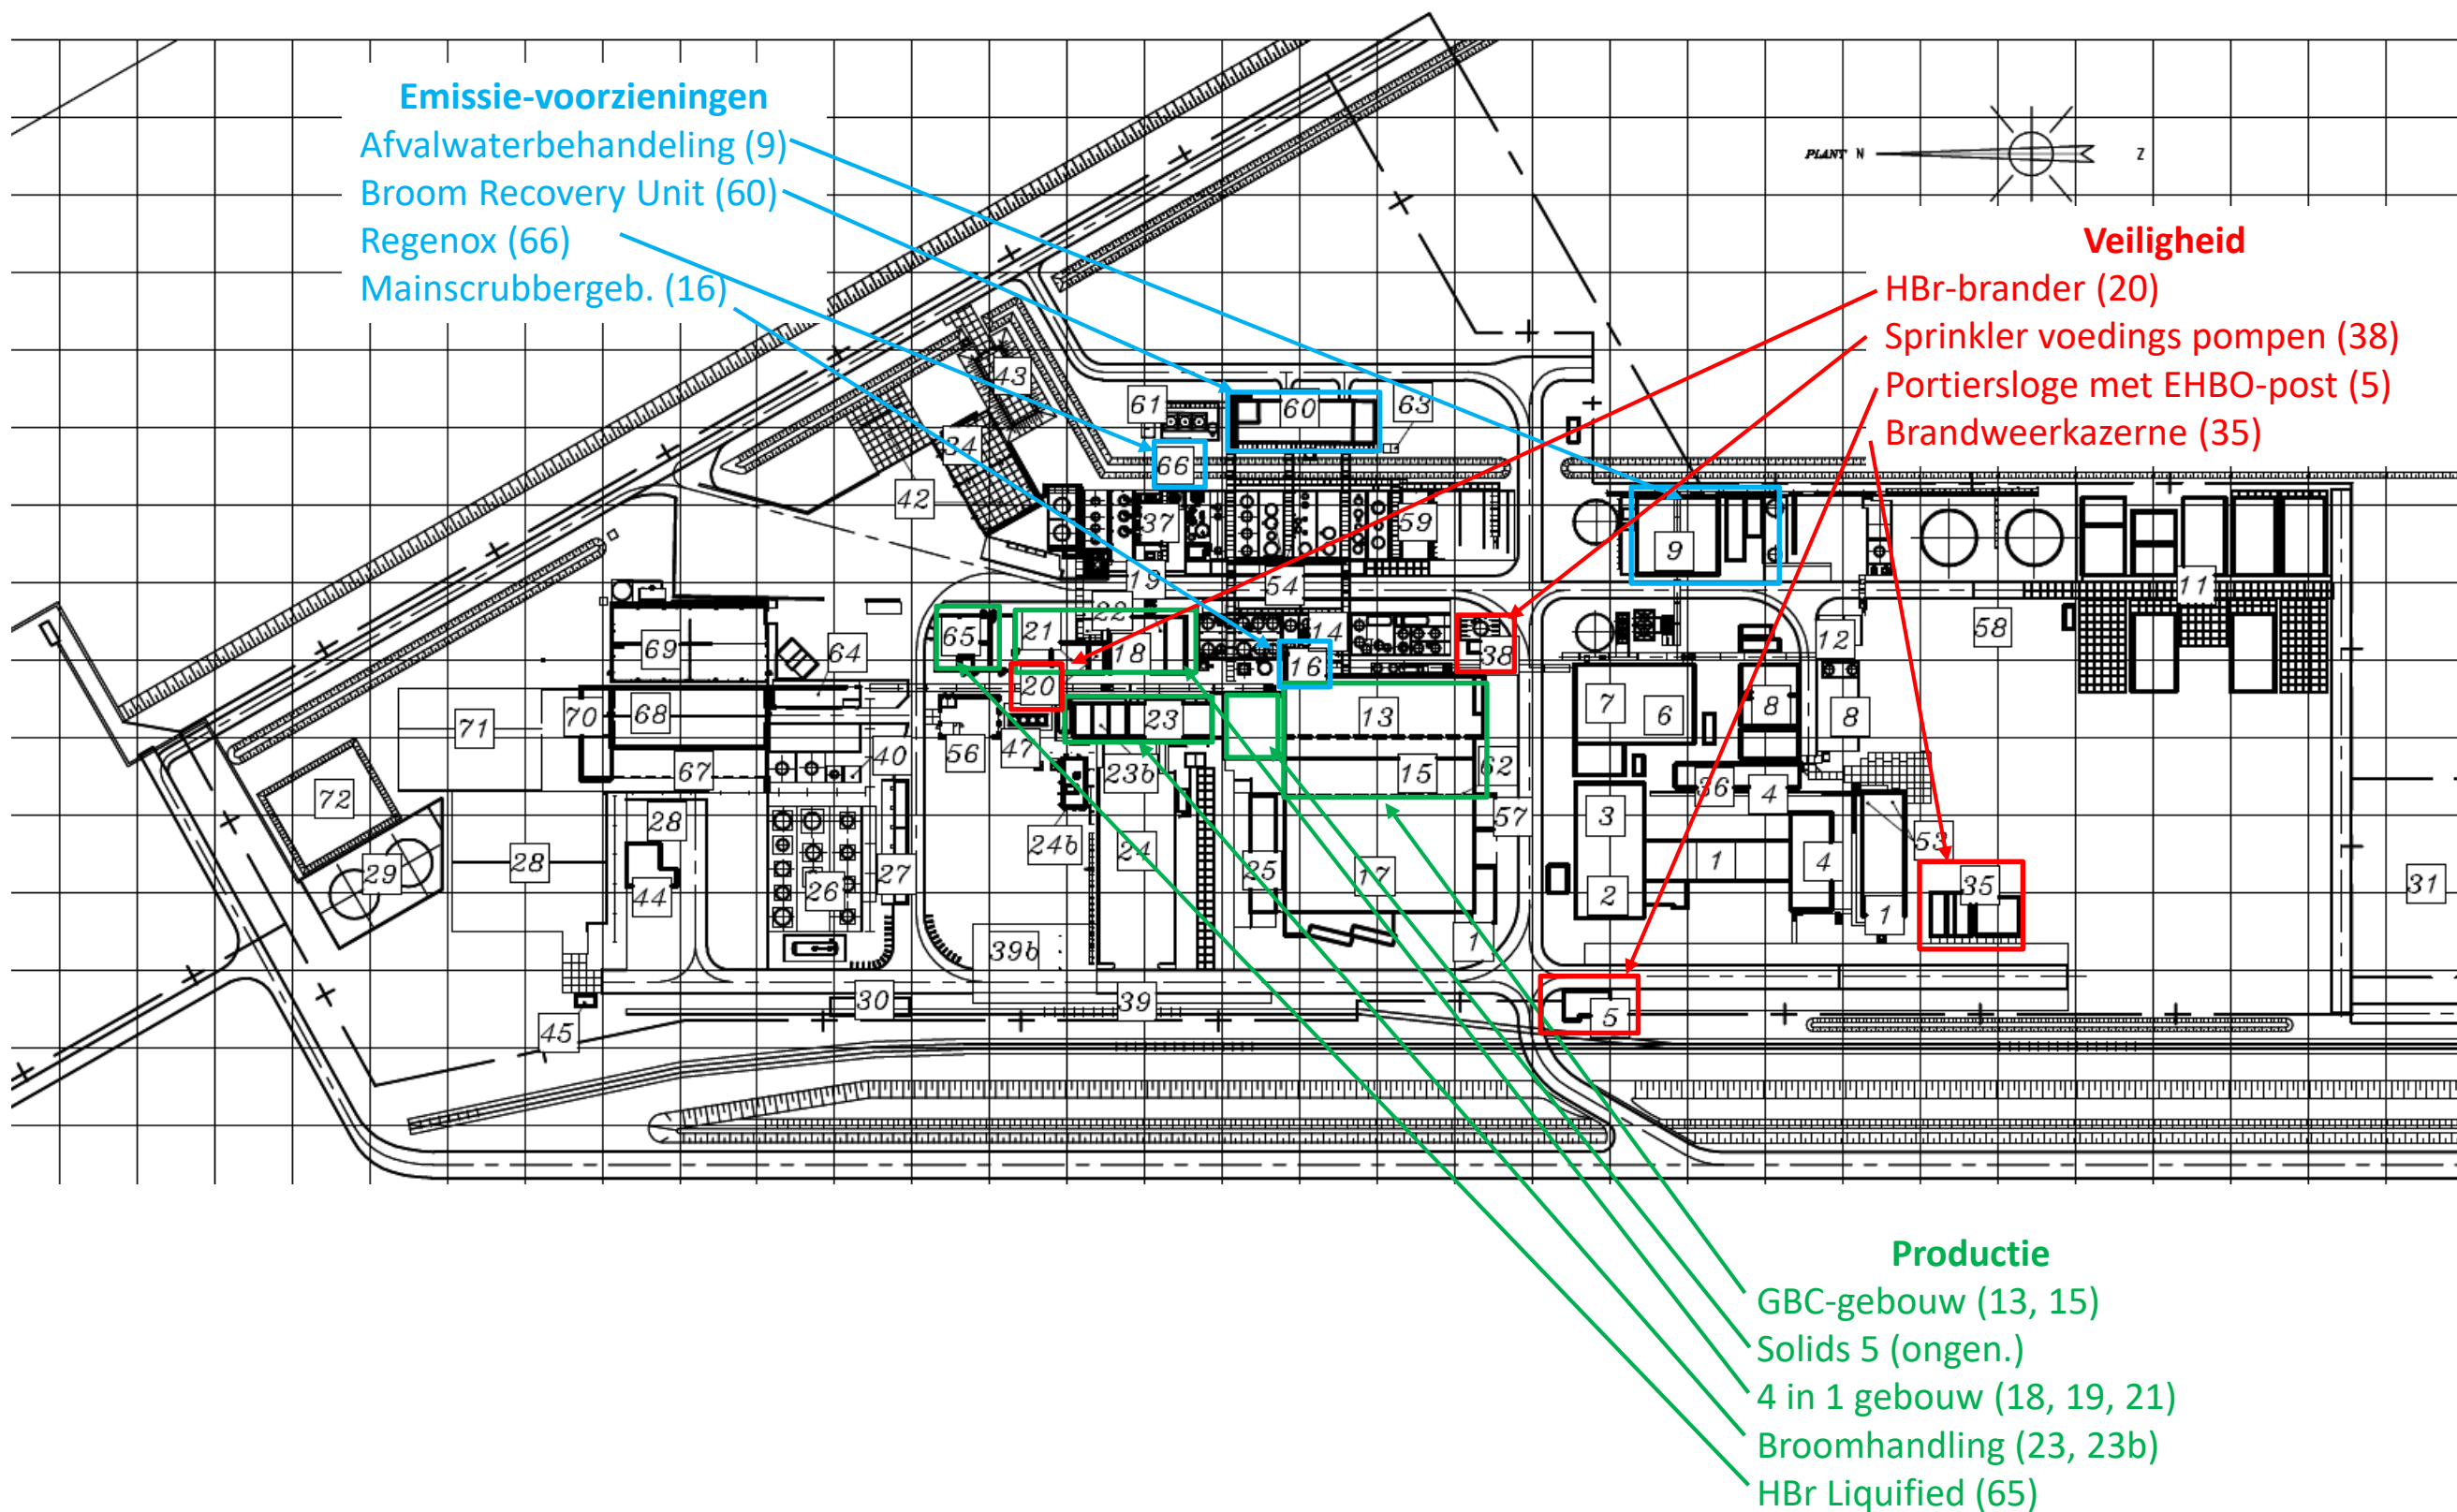


PGS15 opslaglocaties ICL-IP (>250kg)

SOUTH (meters)

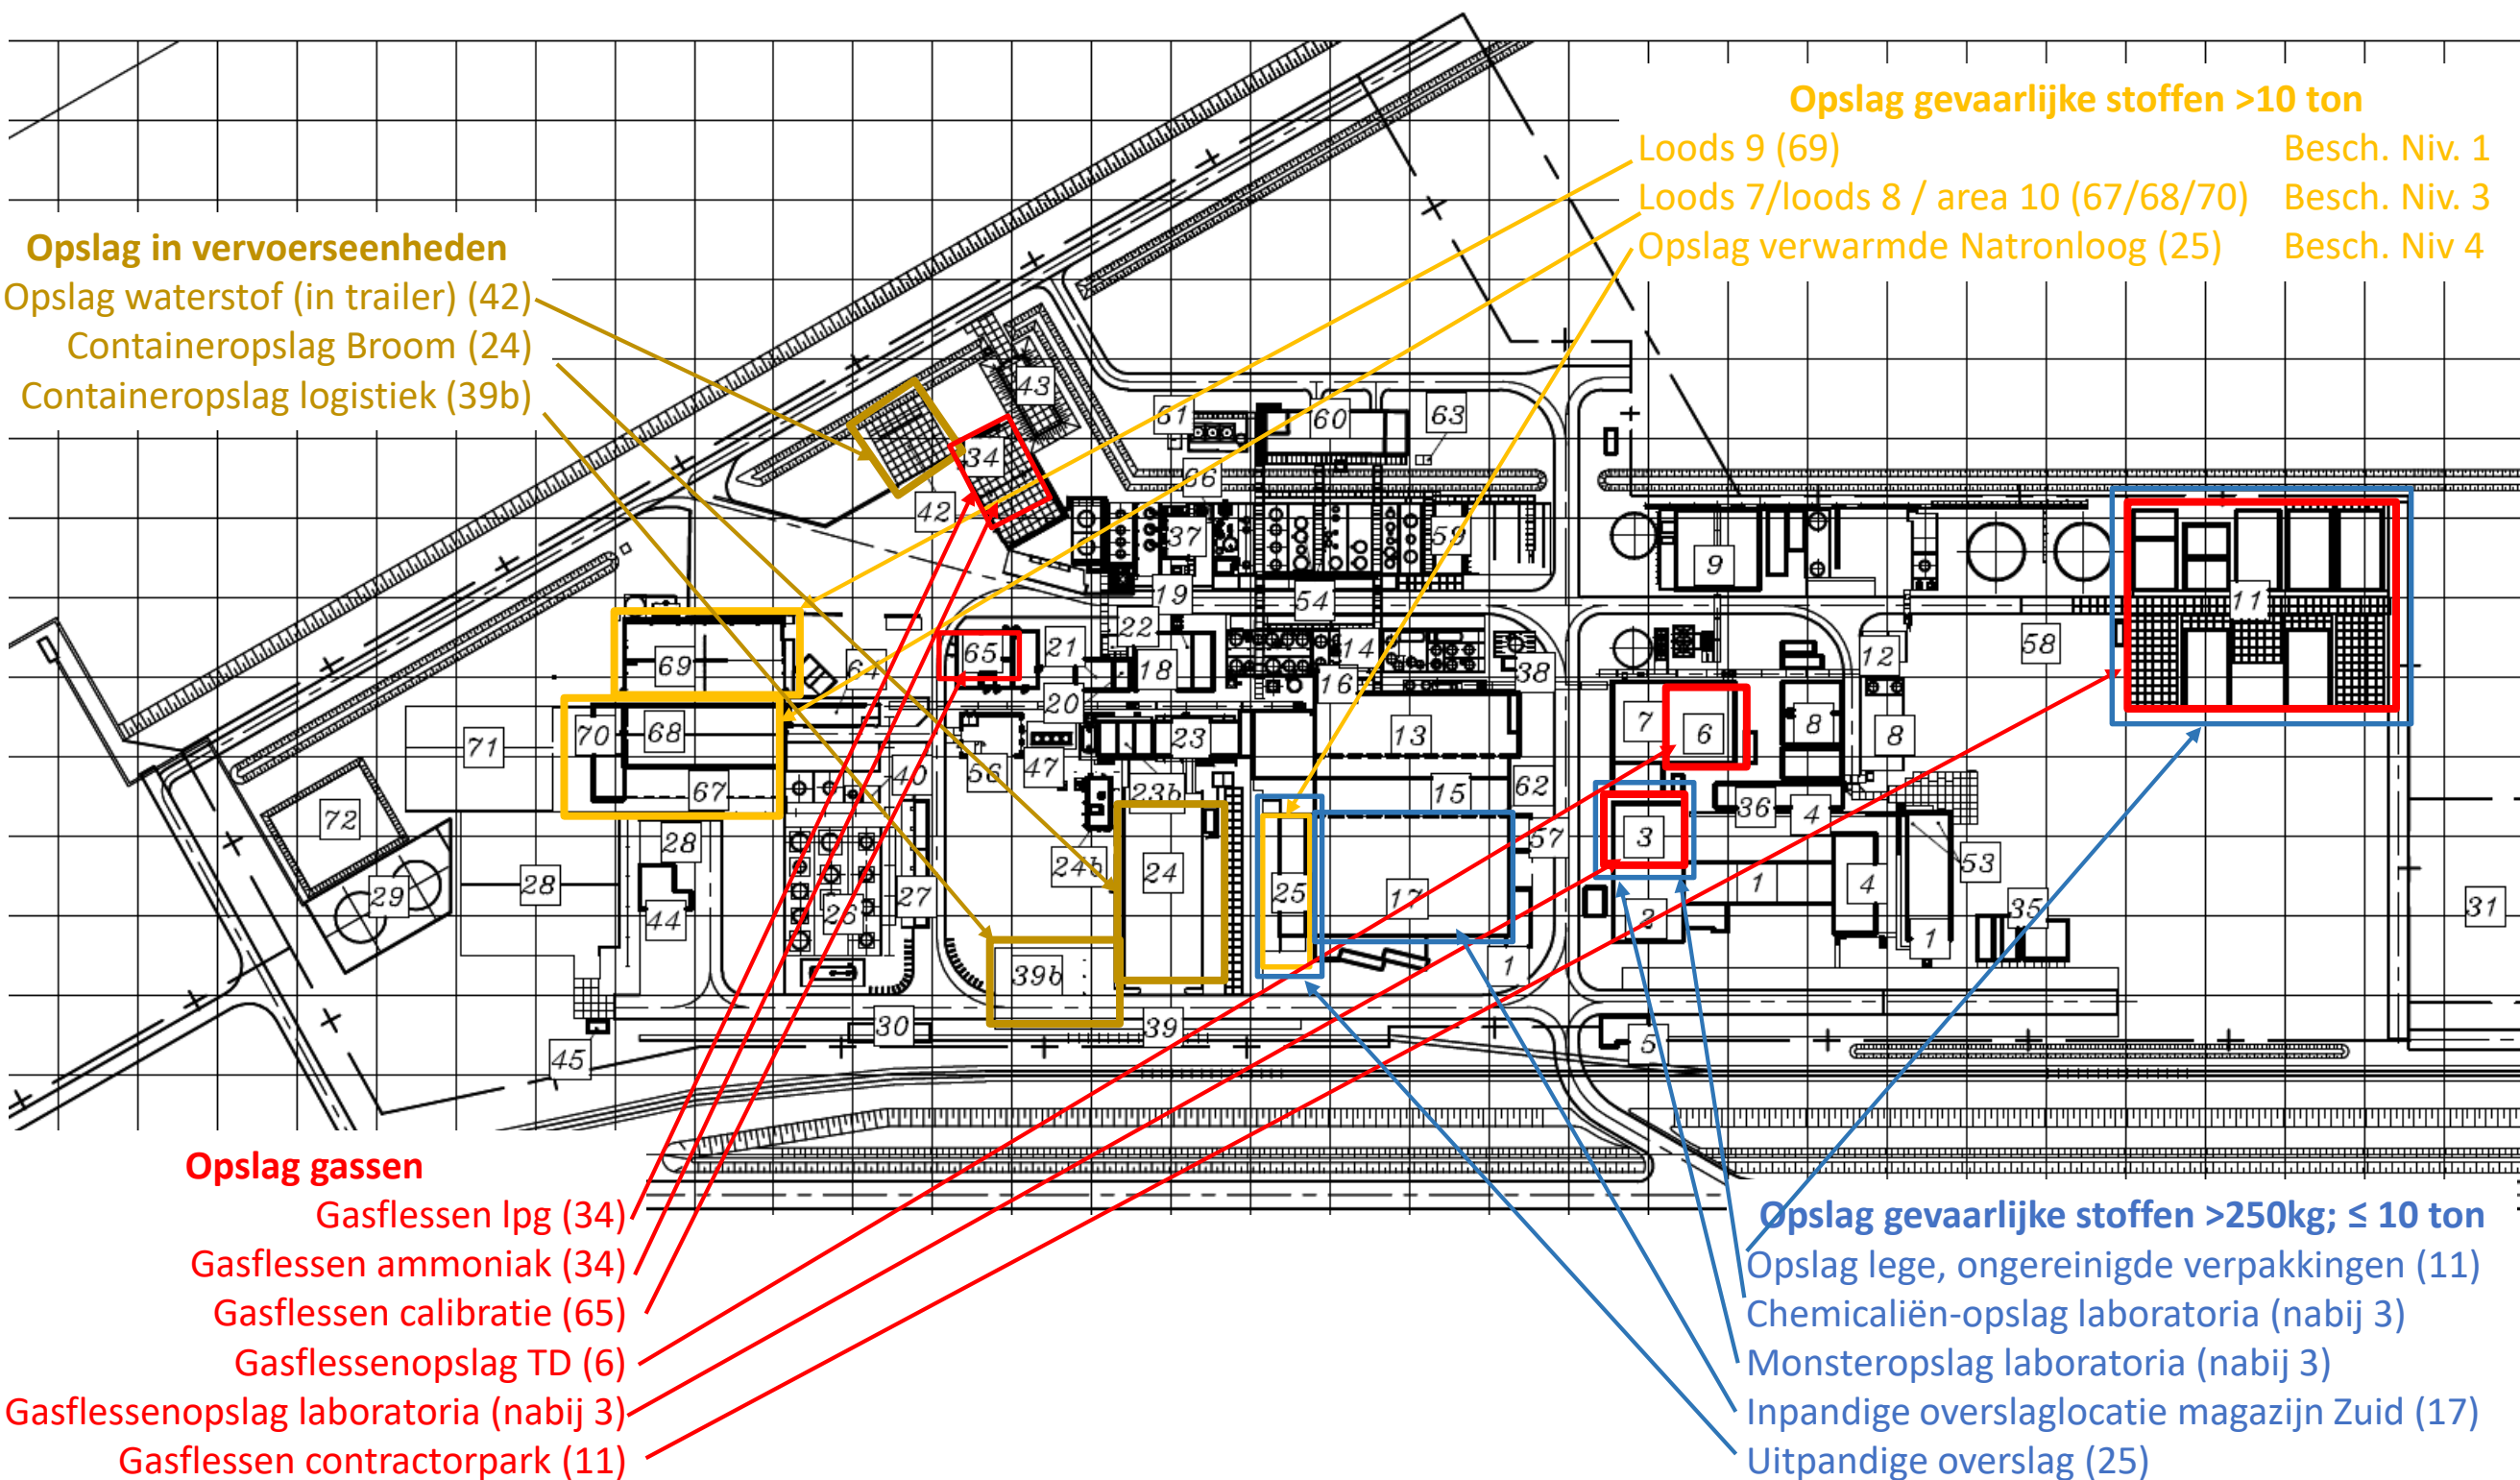



Overige opslaglocaties ICL-IP

SOUTH (meters)

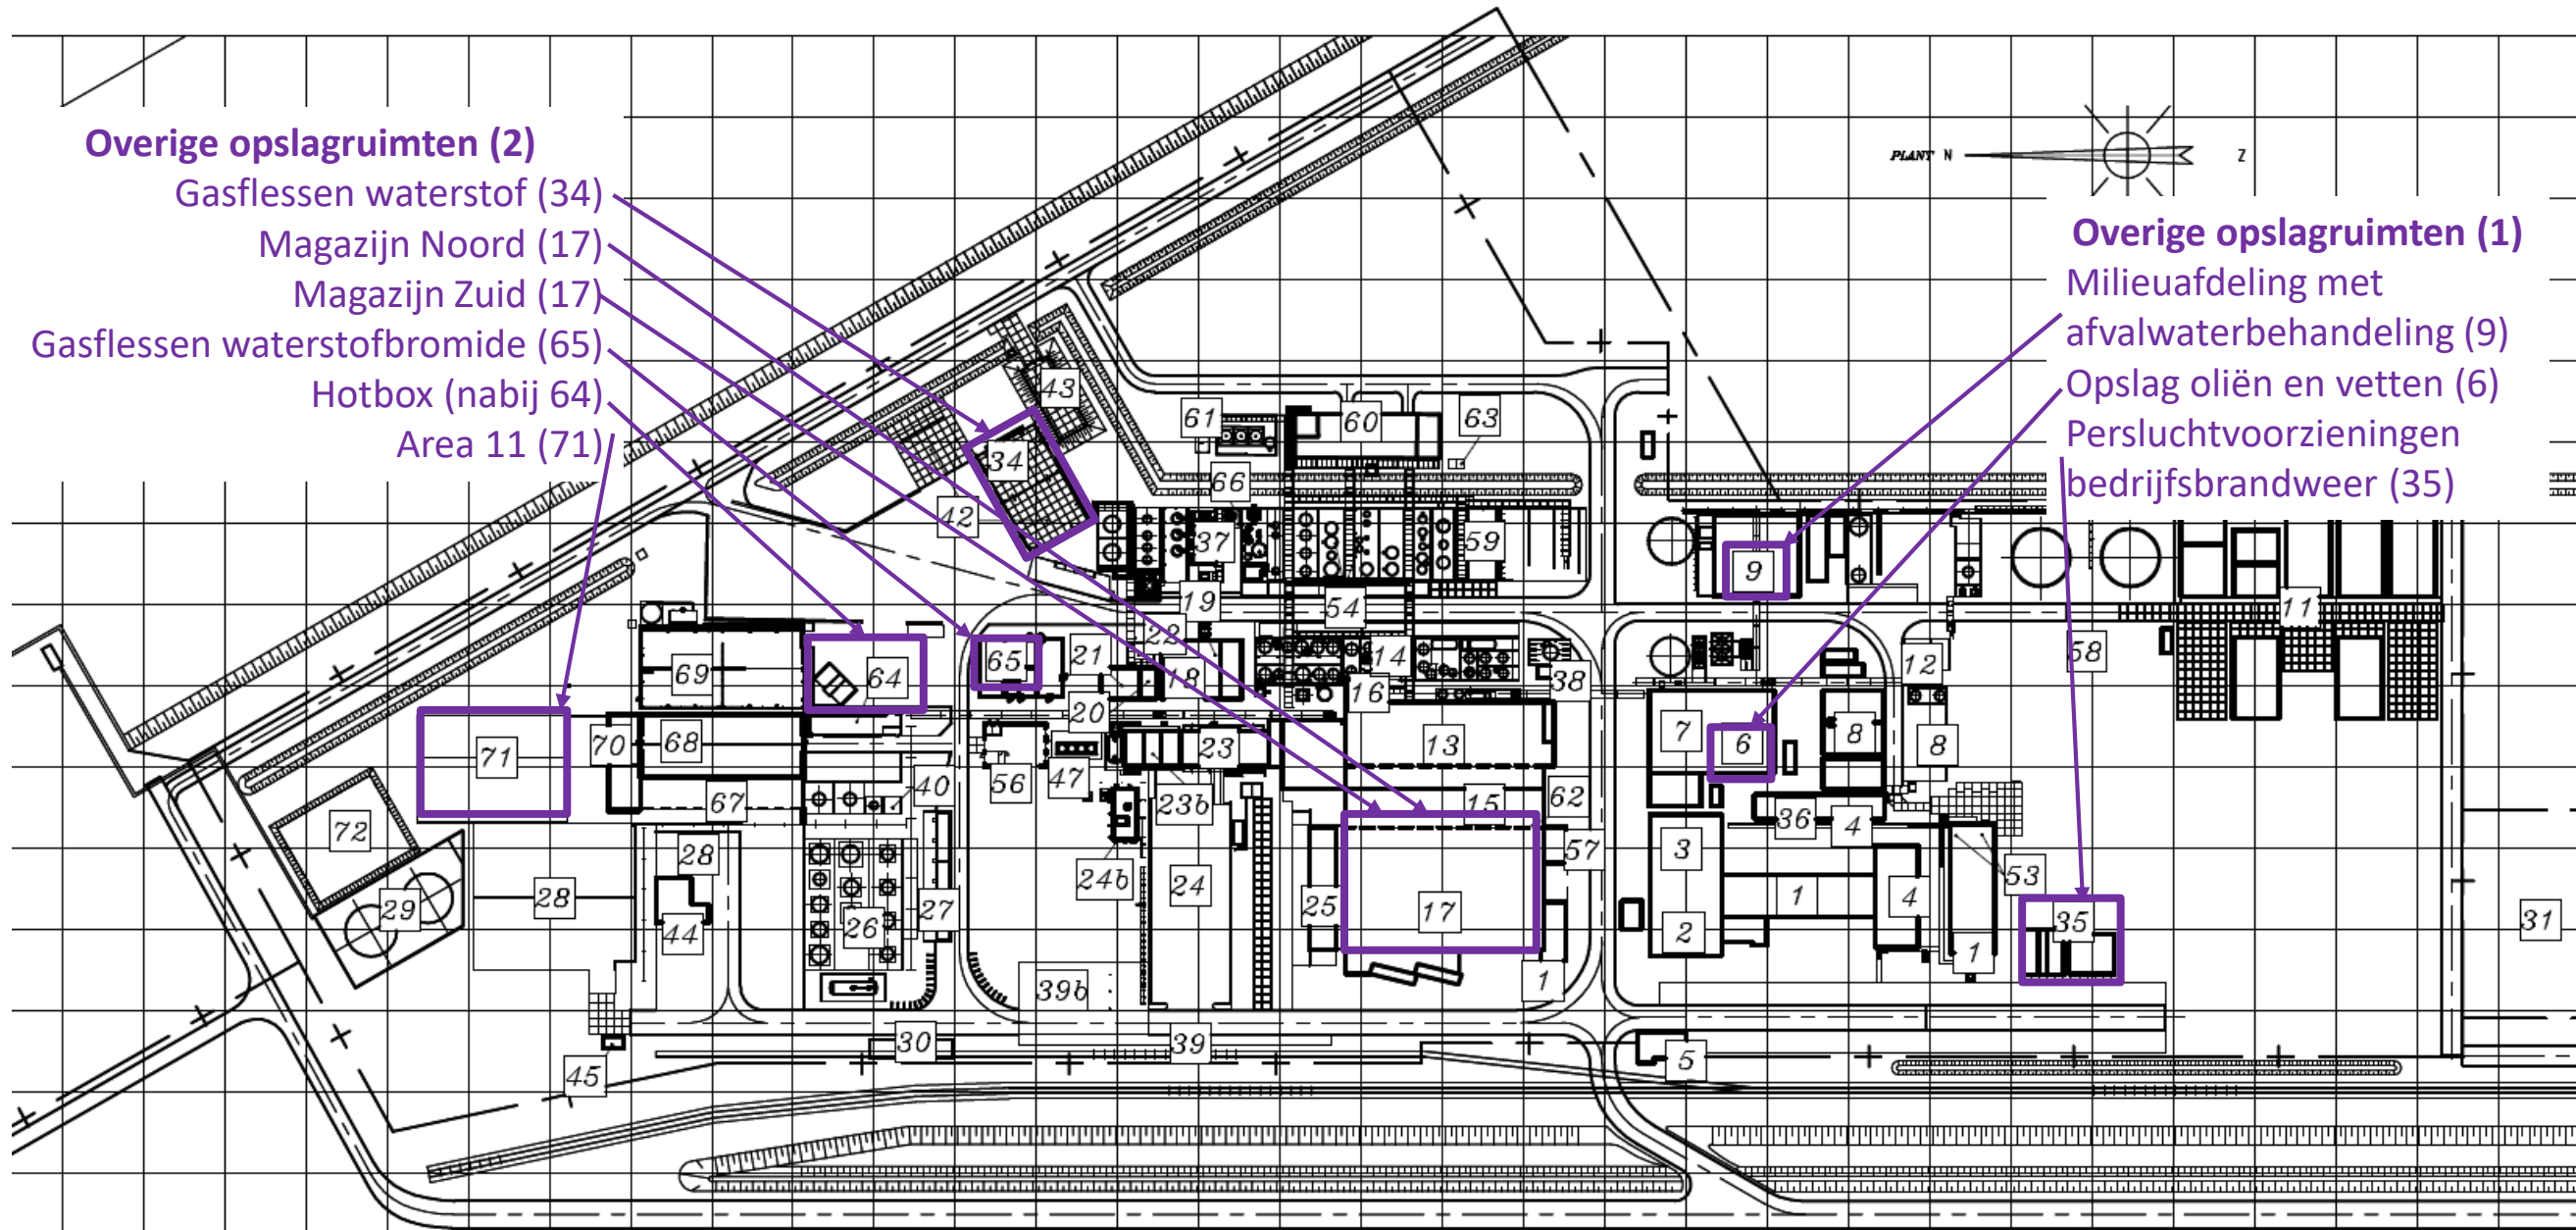

Overslaglocaties ICL-IP

 SOUTH (meters)

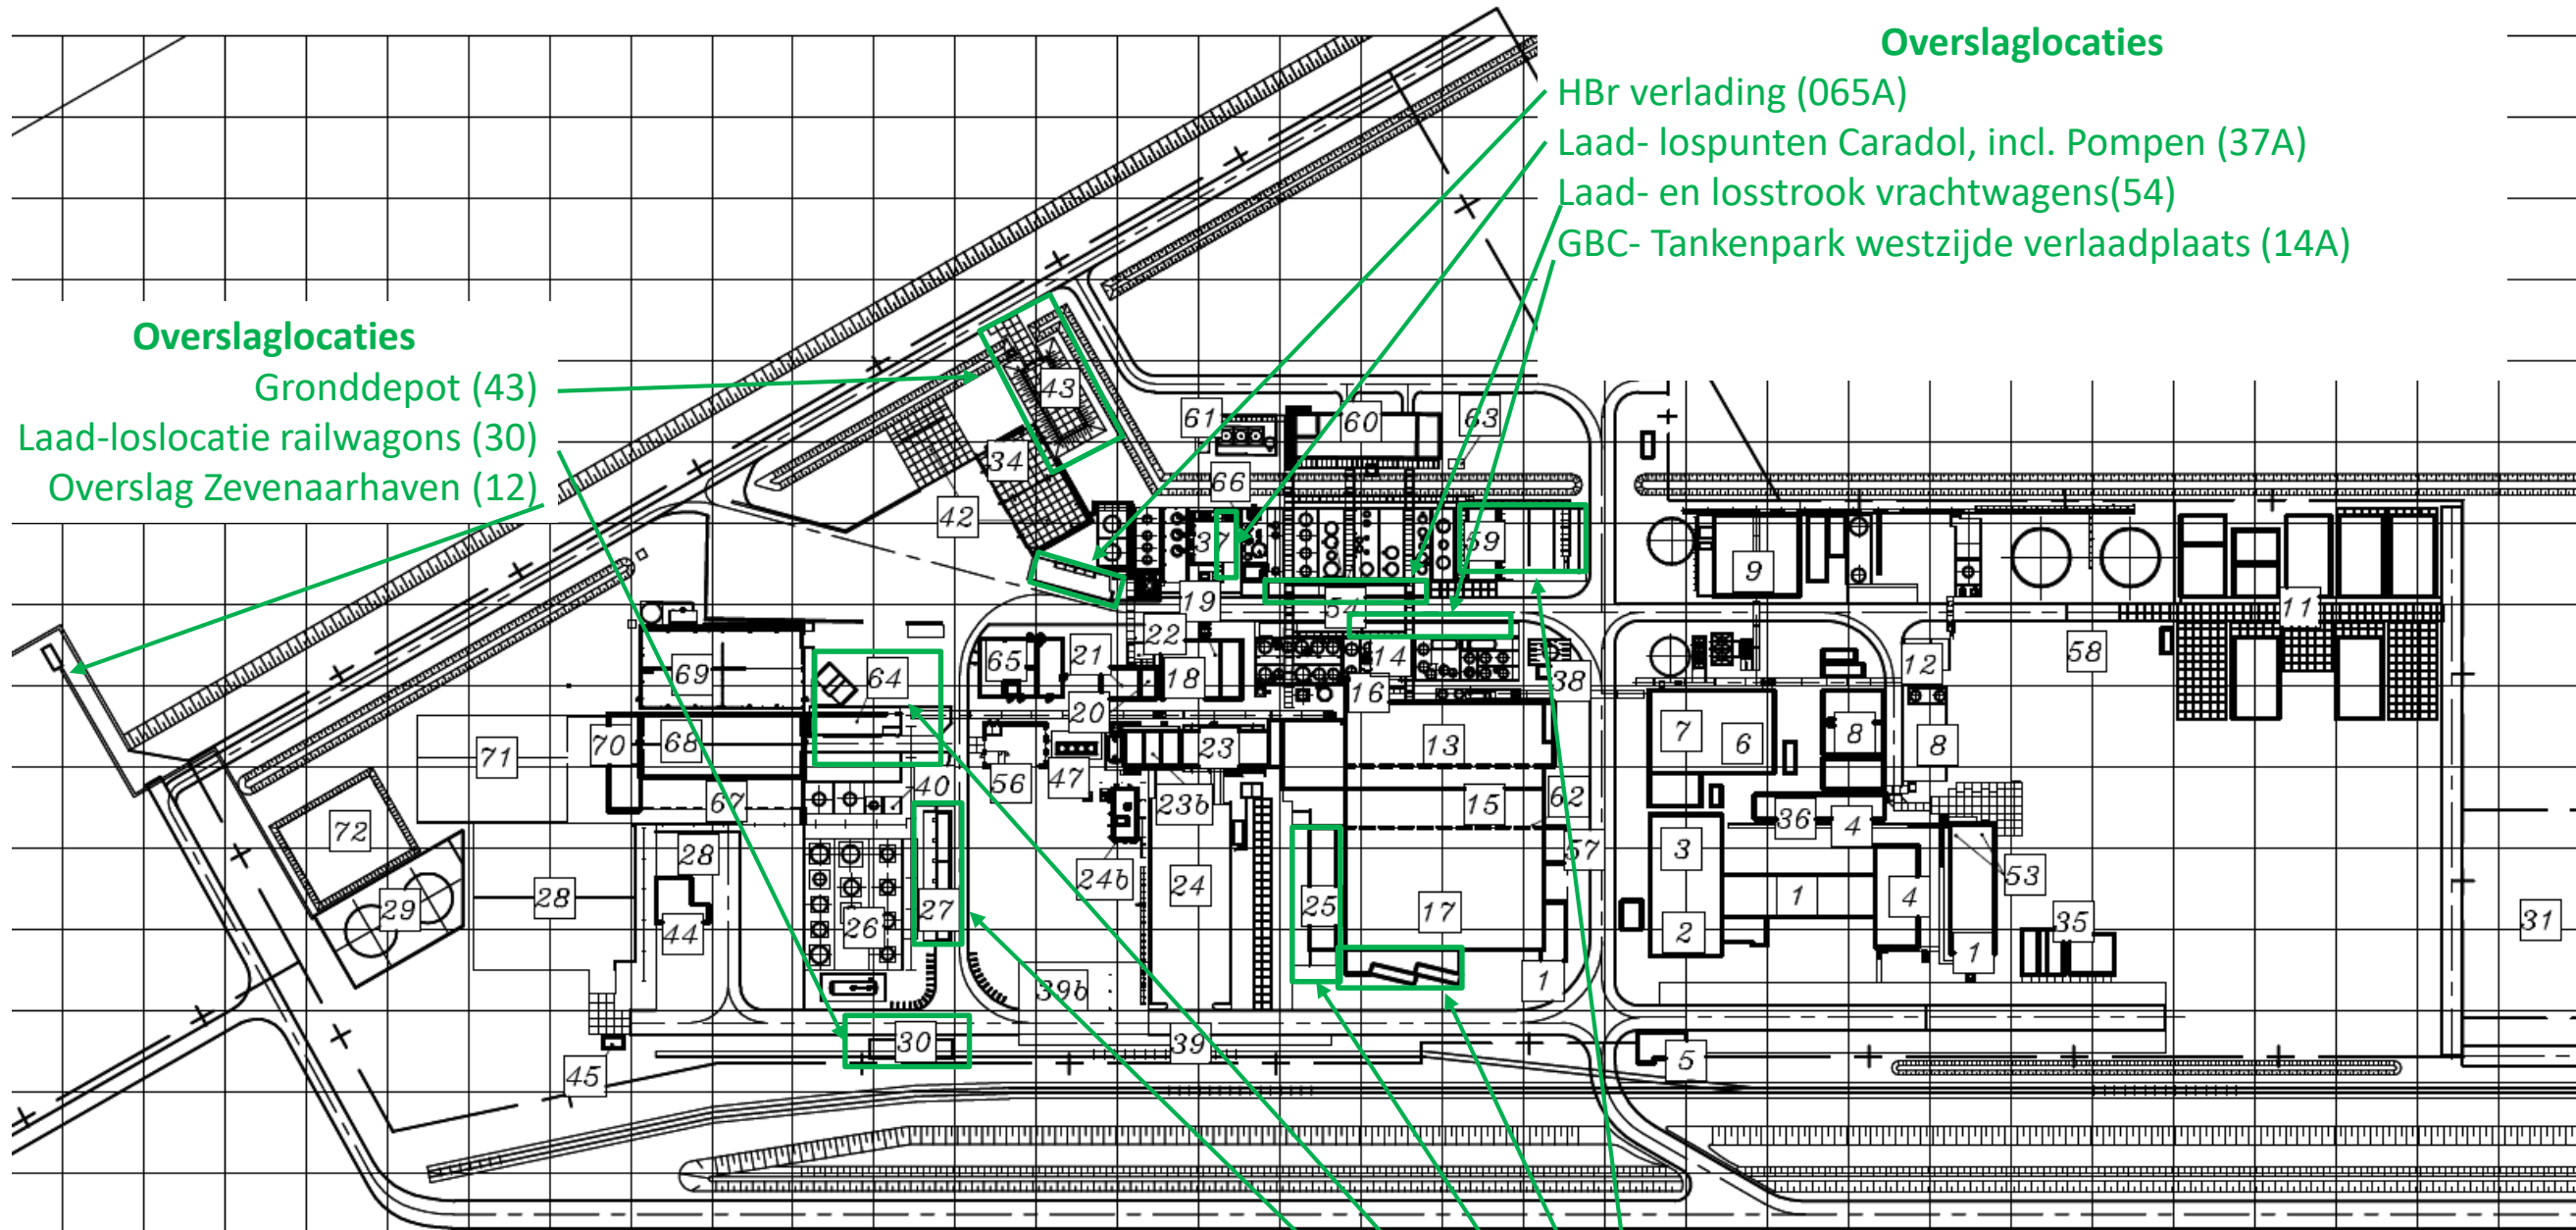


Overslaglocaties


- Gronddepot (43)
- Laad-loslocatie railwagons (30)
- Overslag Zevenaarhaven (12)

Overslaglocaties

- HBr verlading (065A)
- Laad- lospunten Caradol, incl. Pompen (37A)
- Laad- en losstrook vrachtwagens (54)
- GBC- Tankenpark westzijde verlaadplaats (14A)

Overslaglocaties

- Verlaadplaats (nieuwbouw) GBC tankpark Oost (59A)
- Buitenbordes Magazijn Noord (17)
- Overdrachtslocatie magazijn logistiek (25)
- Afdrumgebouw (64)
- Laad- Losstation main tankenpark (27A)

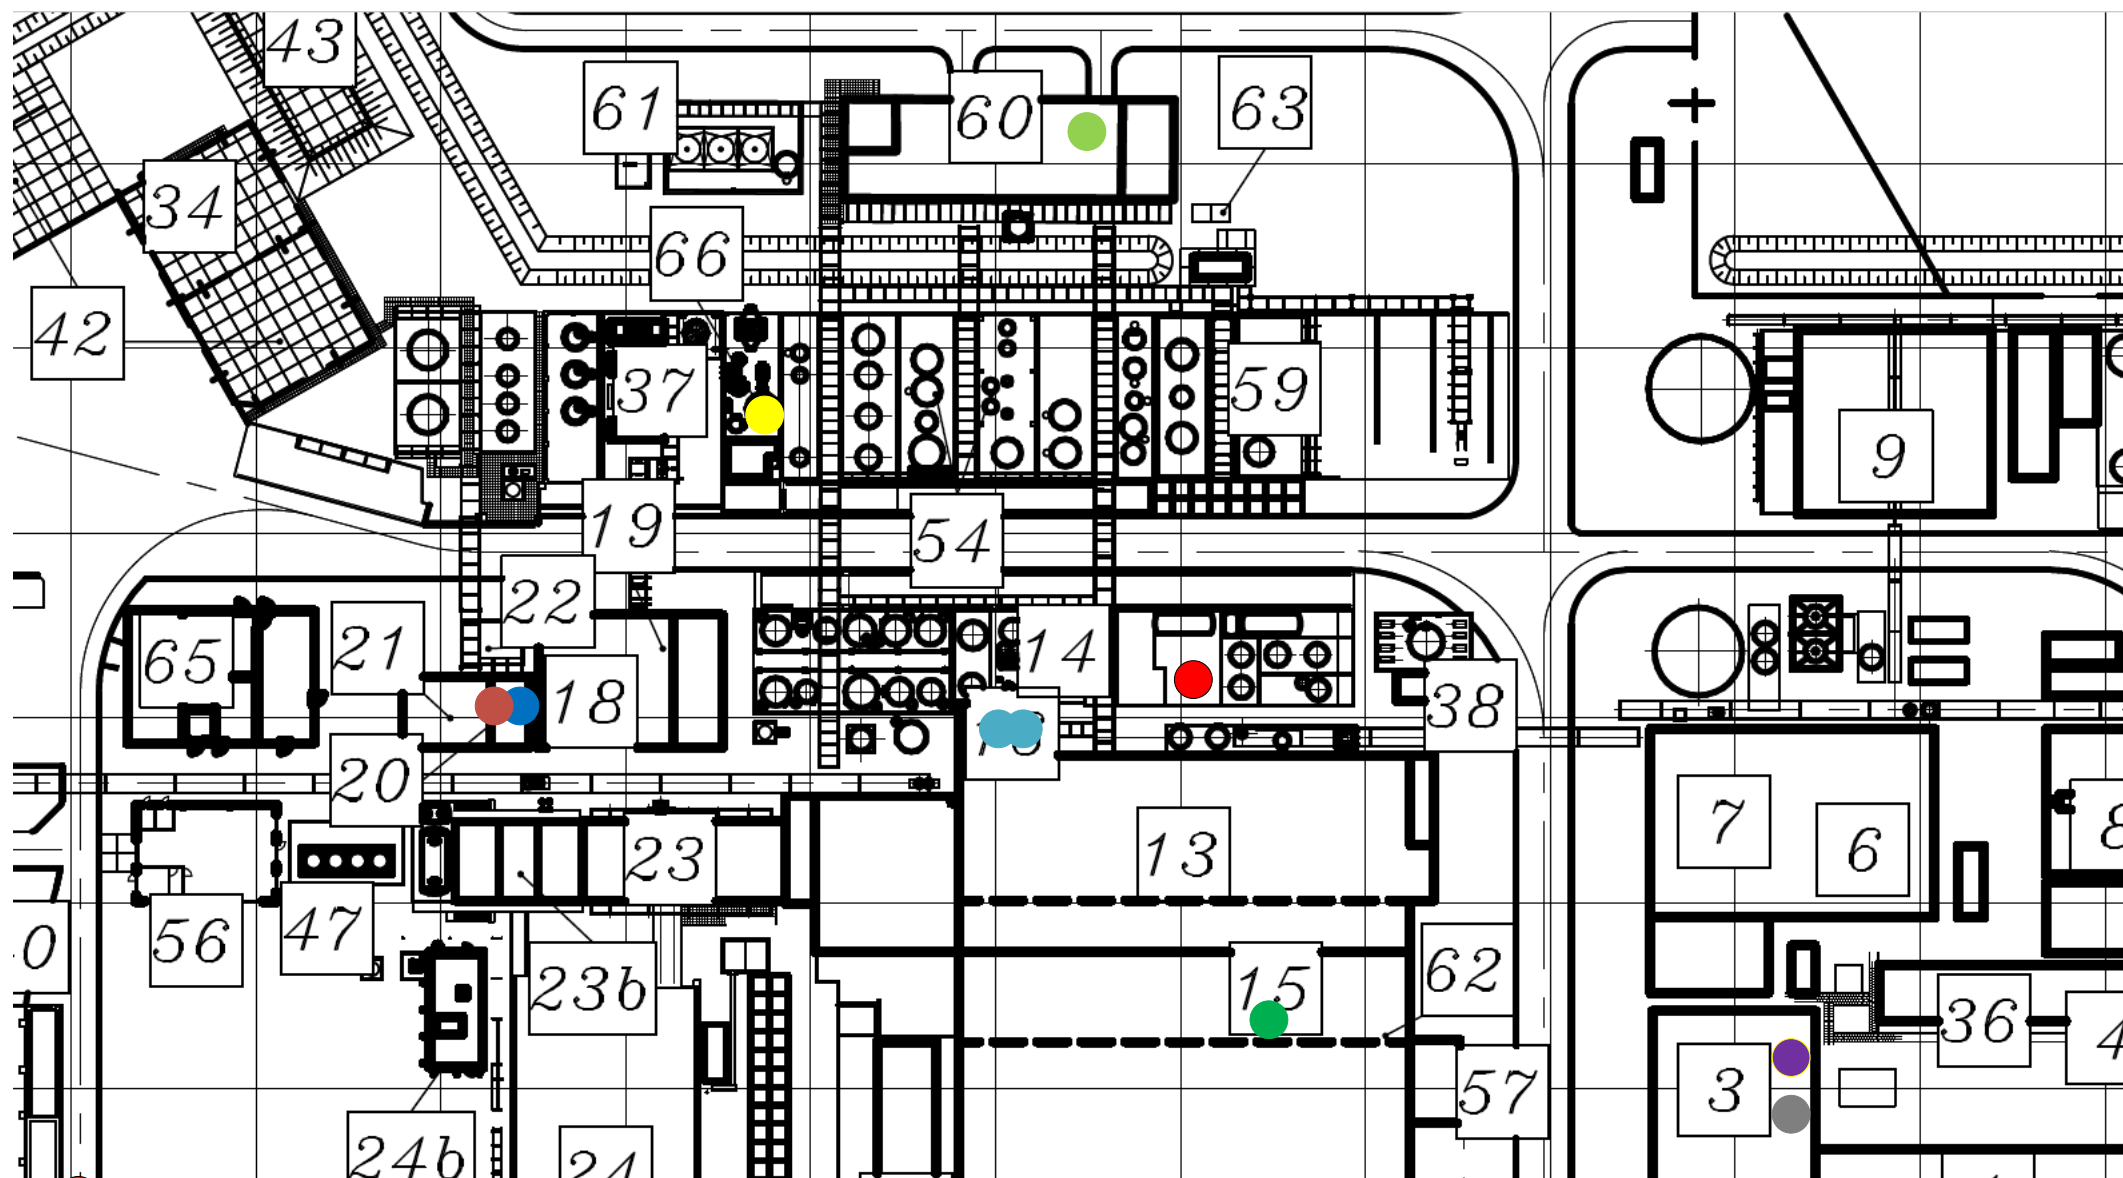

- 10 Stoomketel
- 20 Mainscrubber
- 25 Regenox
- 30 BRU stack
- 40 Centrale stofafzuiging
- 50 HBr brander, waterstof scrubber
- 55 HBr brander eindscrubber
- 71 Afblaas zuurkasten lab
- 70 CV ketel Kantoor gebouw

Opmerkingen:

70 en 71 zijn niet als emissiepunt in de vergunning van 2010 opgenomen.

E-PRV's van tanks blazen af naar de buitenlucht.