


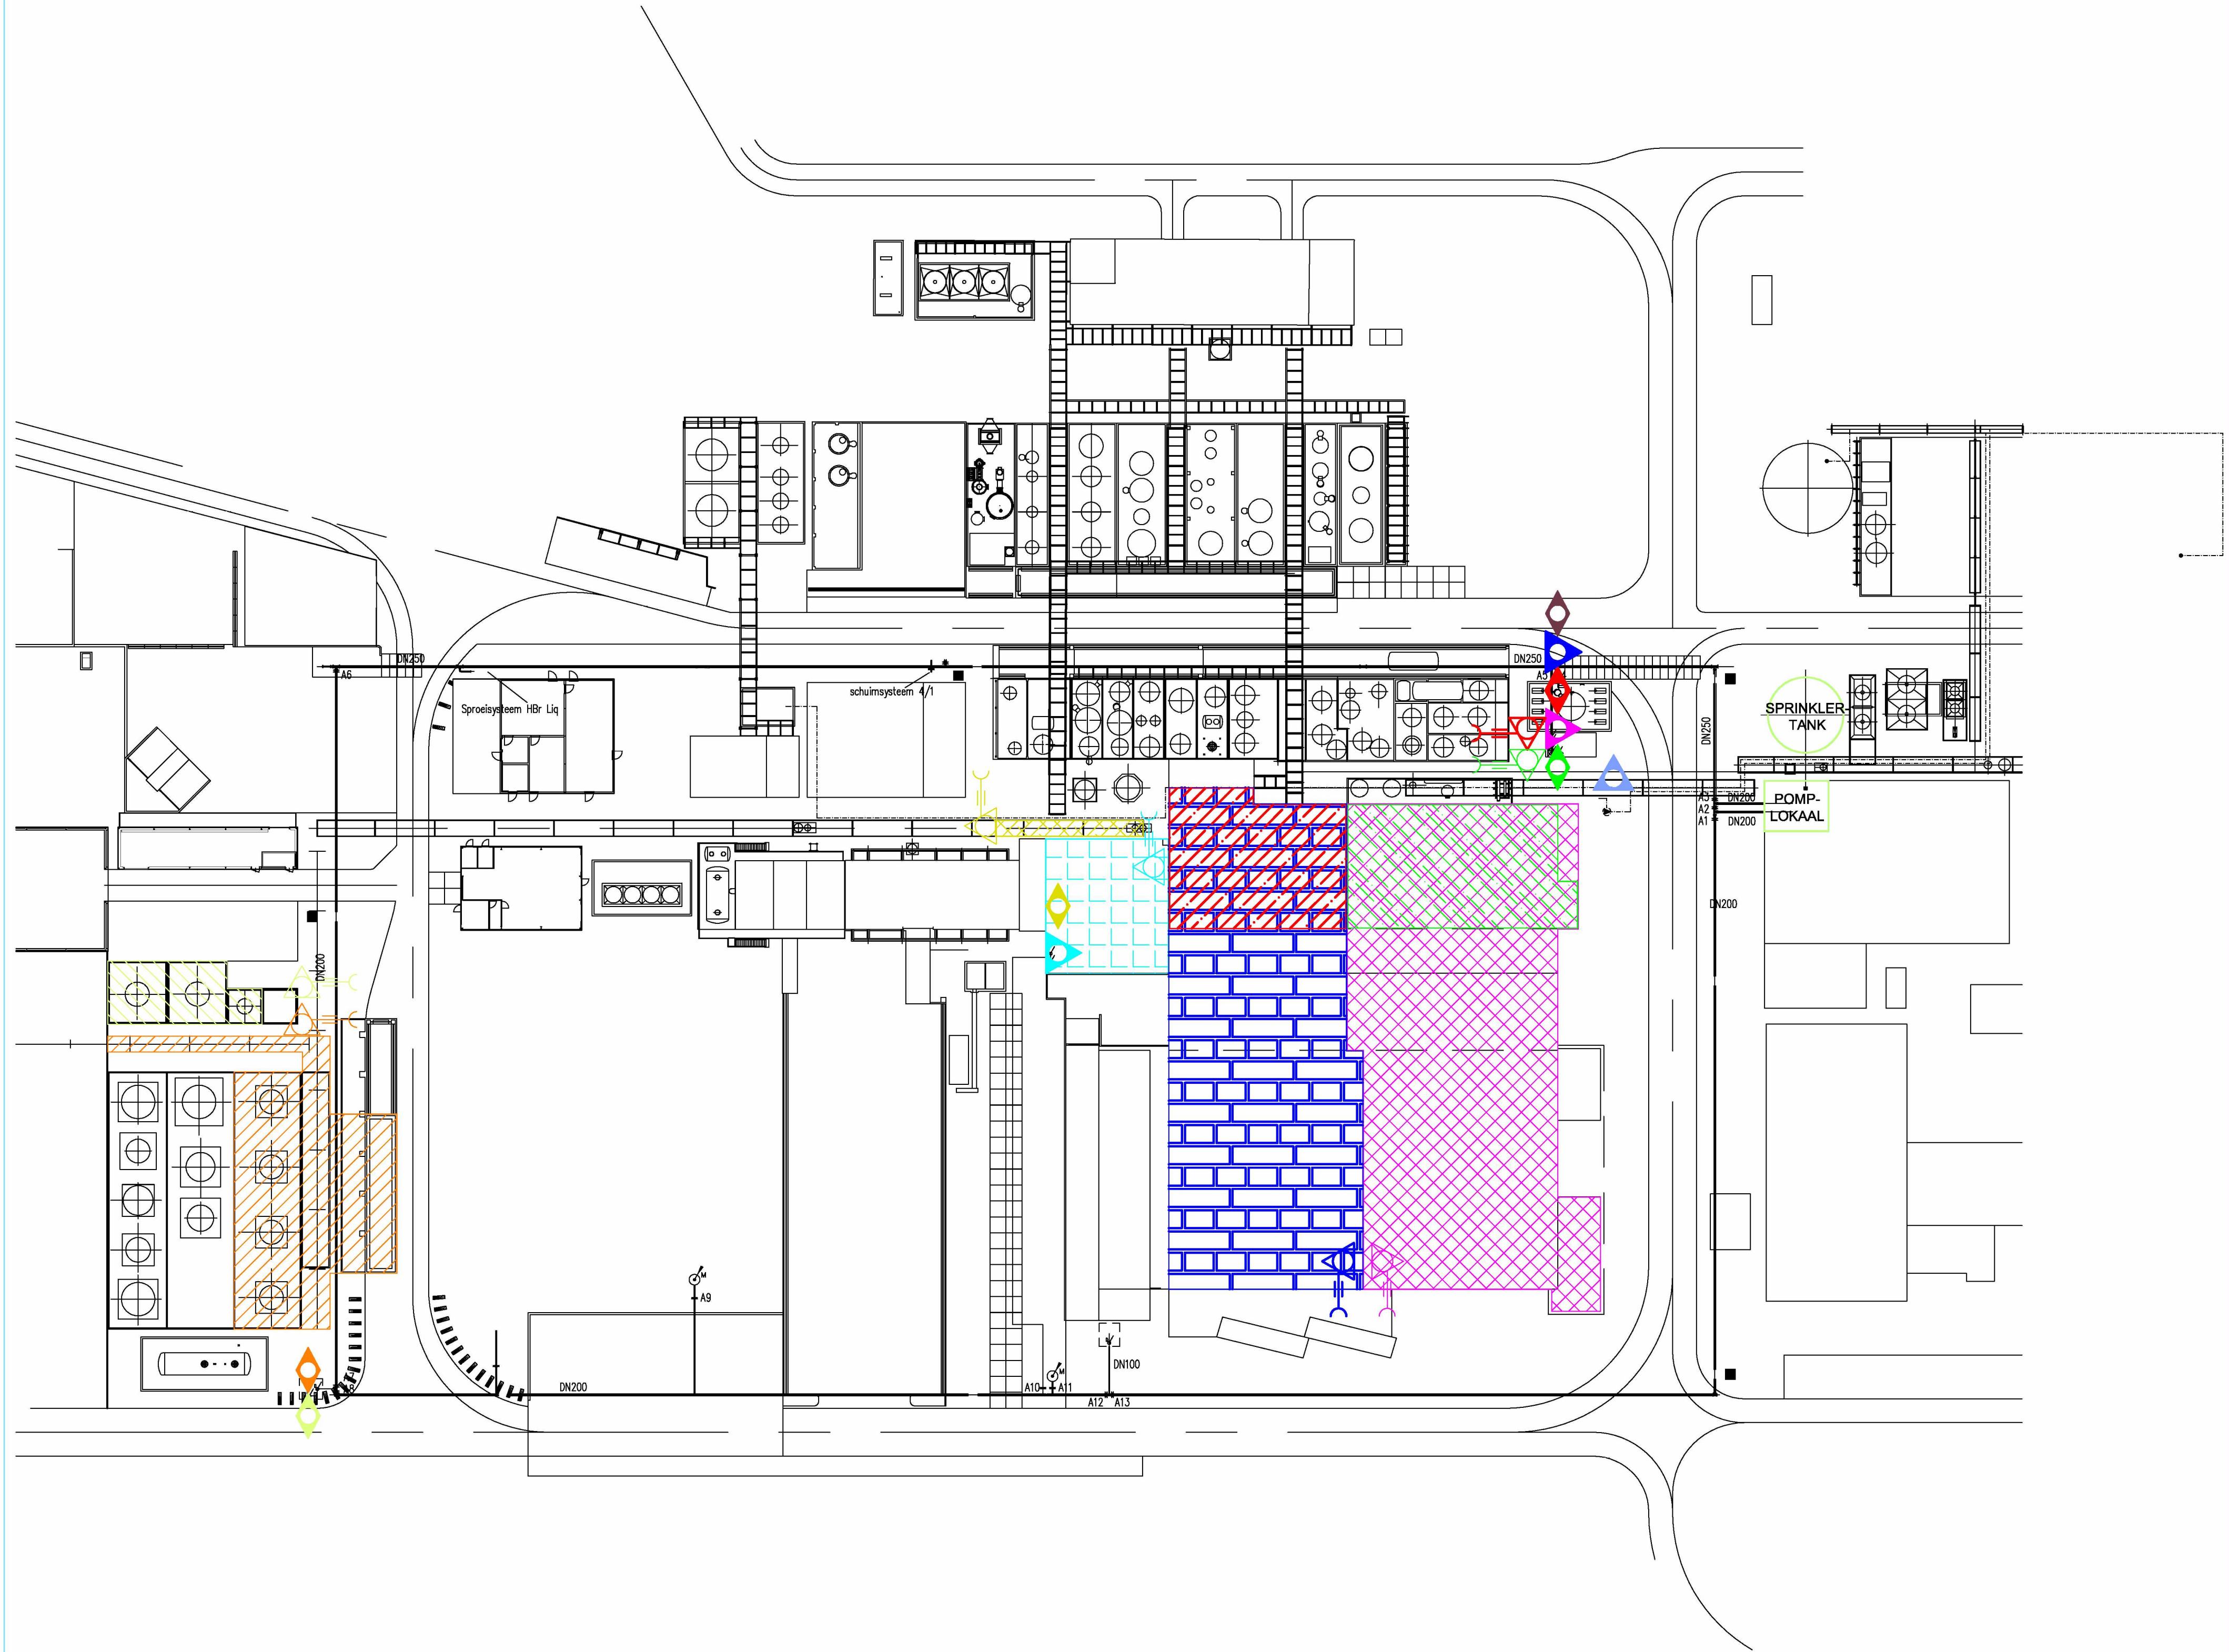

	CP	CP	ZONE
	1	DN100/DELUGE	TANK 86-89-92-95 + LAADSTATION + LEIDINGENBRUG
			ITC bevindt zich op het einde van de leidingen brug
	2	DN100/DELUGE	TANK 81-82-83
			ITC bevindt zich op het einde van de leidingen brug
	3	DN150/NAT	DAKNET SOLID 5 (4 niveau's)
			ITC bevindt zich op niveau +4, is naar buiten aangewerkt
	4	DN50/DELUGE	LEIDINGBRUG BUITEN SOLID 5
			ITC bevindt zich op het einde van de leidingen brug
	6	DN150/NAT	GBC ZUID (4 niveau's) + OUD MAGAZIJN
			ITC bevindt zich in het oud magazijn
	7	DN150/NAT	GBC NOORD (4 niveau's) + NIEUW MAGAZIJN
			ITC bevindt zich in het magazijn
	8	DN??/NAT	??
			??
	9	DN50/DELUGE	REACTOREN GBC NOORD (3 niveau's)
			ITC bevindt zich OP DE ACHTERZIJDE VAN DE GARAGEBOX
	10	DN32/DELUGE	REACTOREN GBC ZUID (3 niveau's) + LEDINGENBRUG
			ITC bevindt zich OP DE ACHTERZIJDE VAN DE GARAGEBOX
	11	DN32/DELUGE	BUITEN GEBRUIK
			/

LEGENDE

	Deluge Controlepost
	Natte Controlepost
	Eindelijntest en Leeglaat

DOSSIER
ICL Industrial Products
Frankrijkgweg 6 - Haven 1205
AH 4530 Terneuzen



Industrielaan 20
B-9320 Erembodegem
Tel:
Fax:
E-mail: info@aquasecurity.be
service@aquasecurity.be
24h/24h service

DOSSIER :

34439
NAGEZIEN door : KDT
TEK.: DVDB PL.: NG

TITEL :
Liggingplan
FASE :

PLAN Nr.:
34439-601
SCHAAL : -/-
DATUM : 27/11/2014