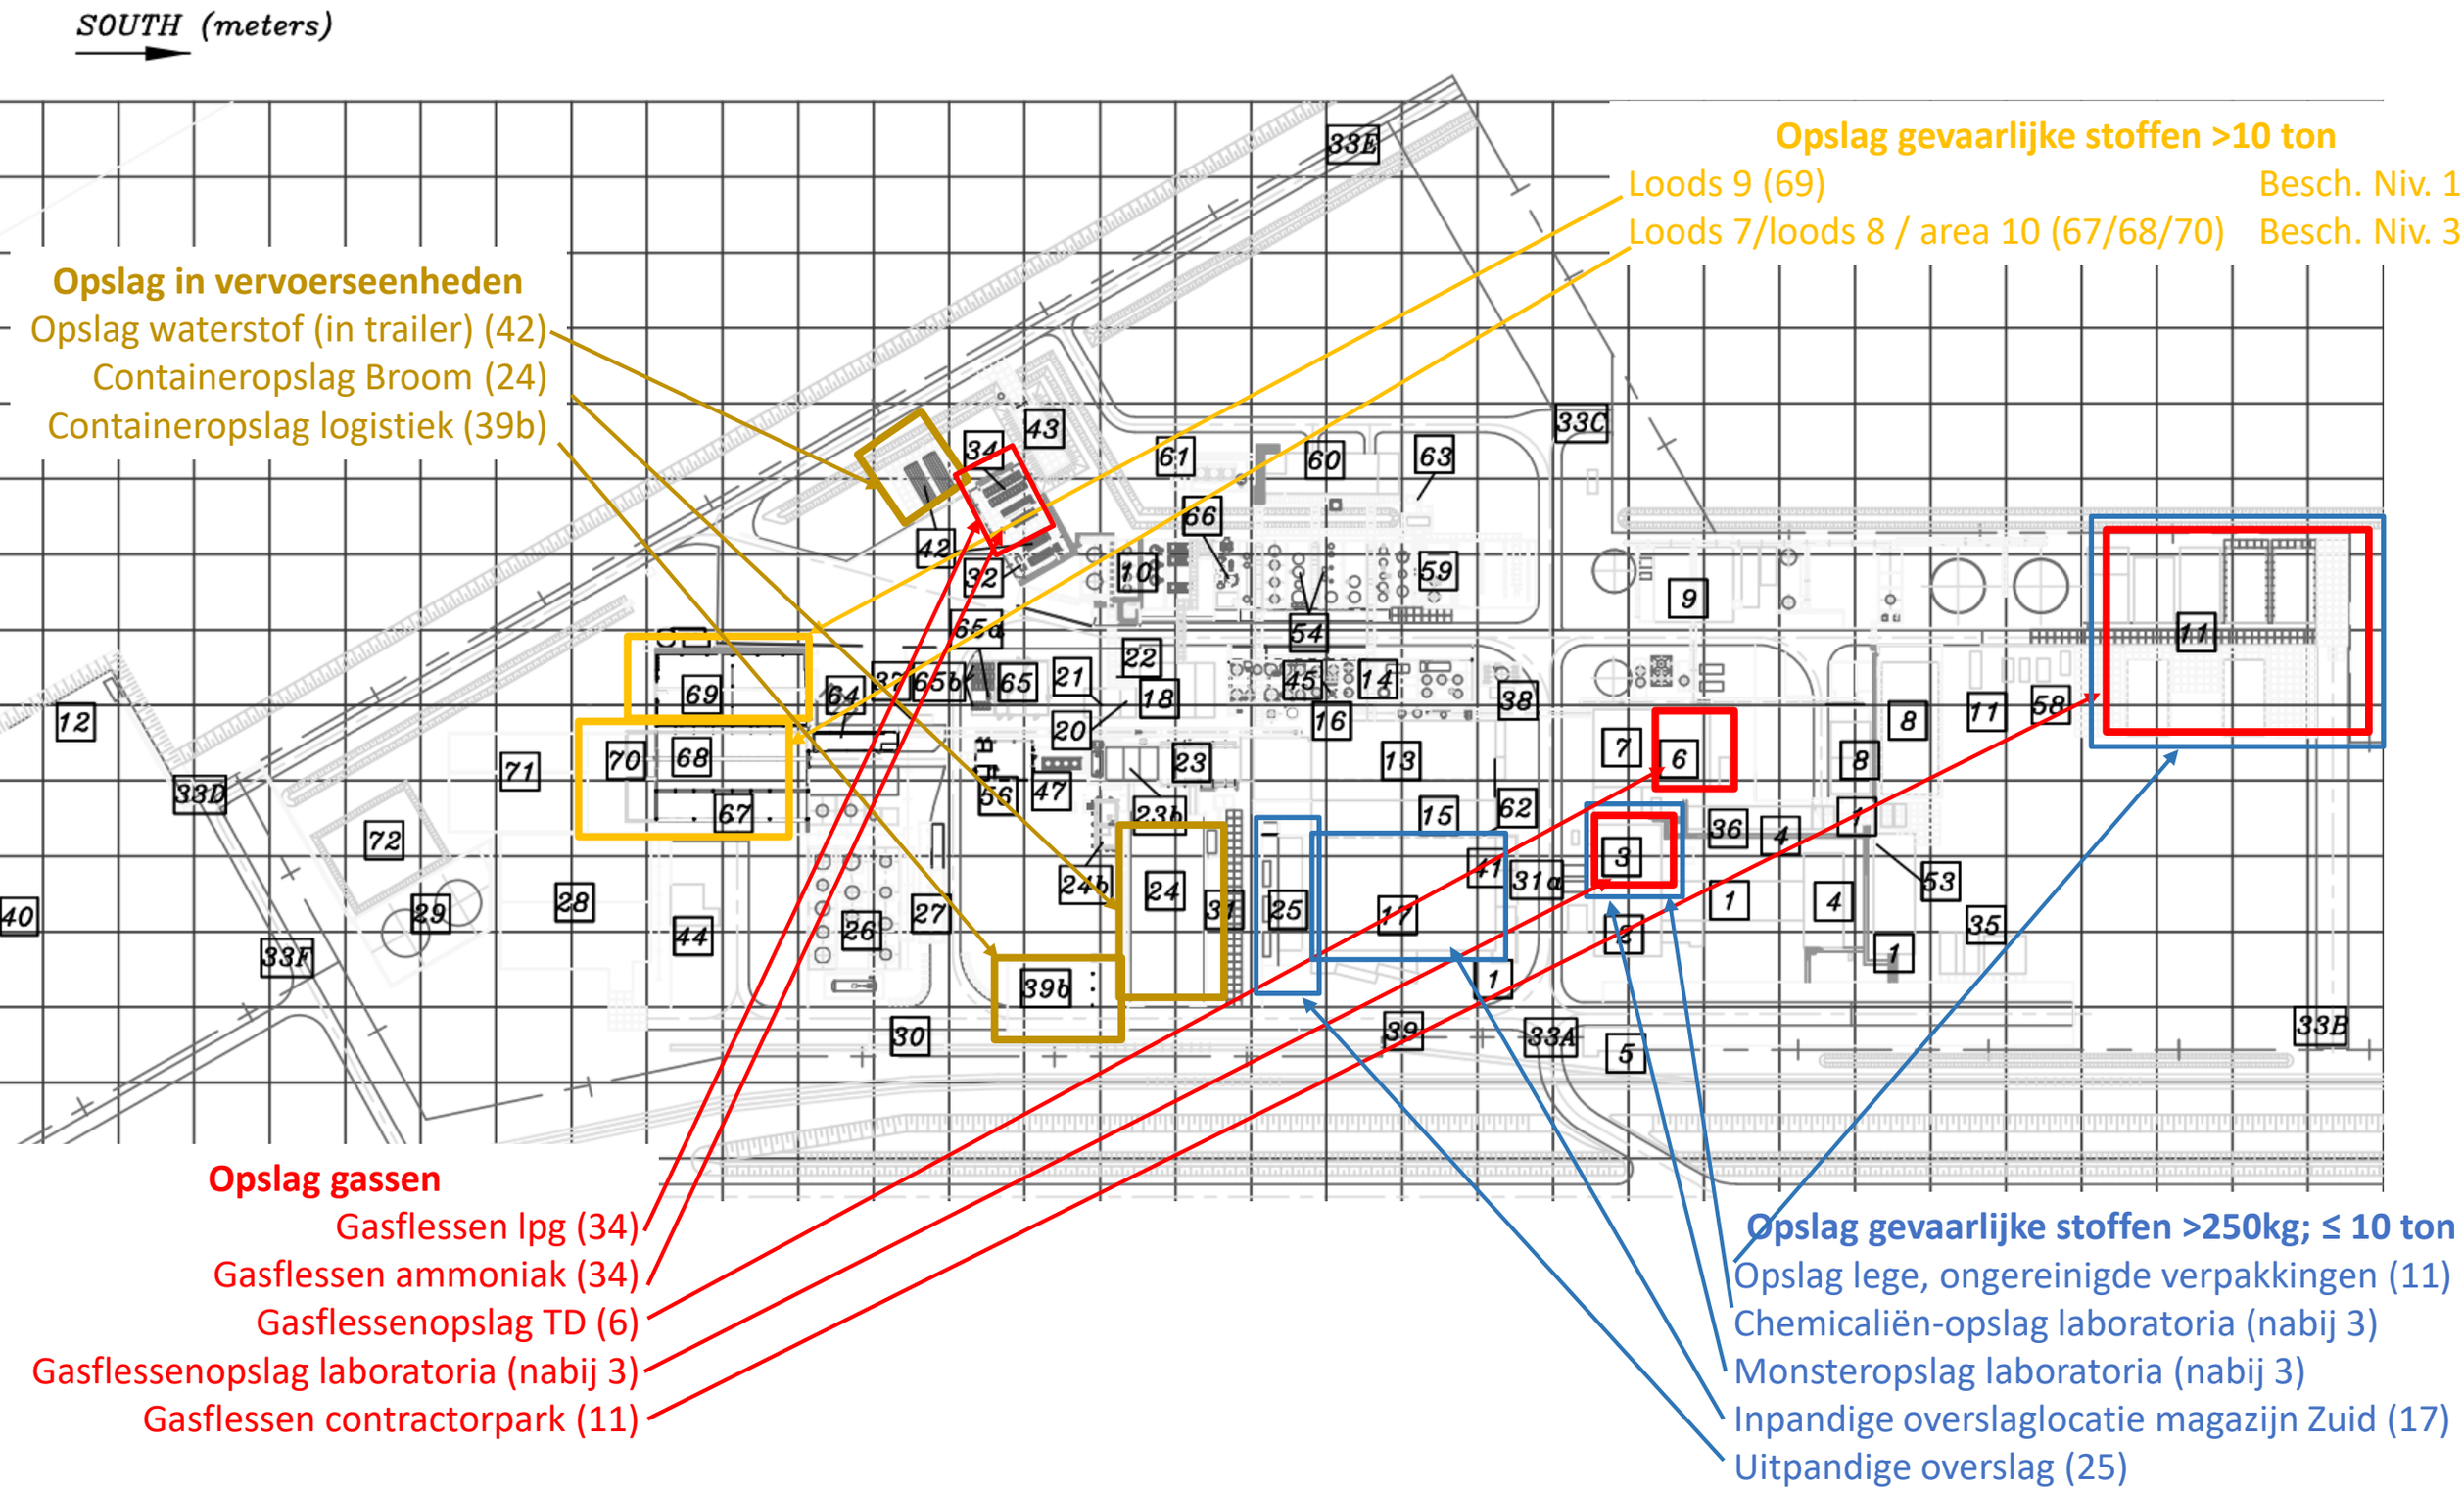PGS15 opslaglocaties ICL-IP (>250kg)