



Ondersteunende voorzieningen ICL-IP

SOUTH (meters)

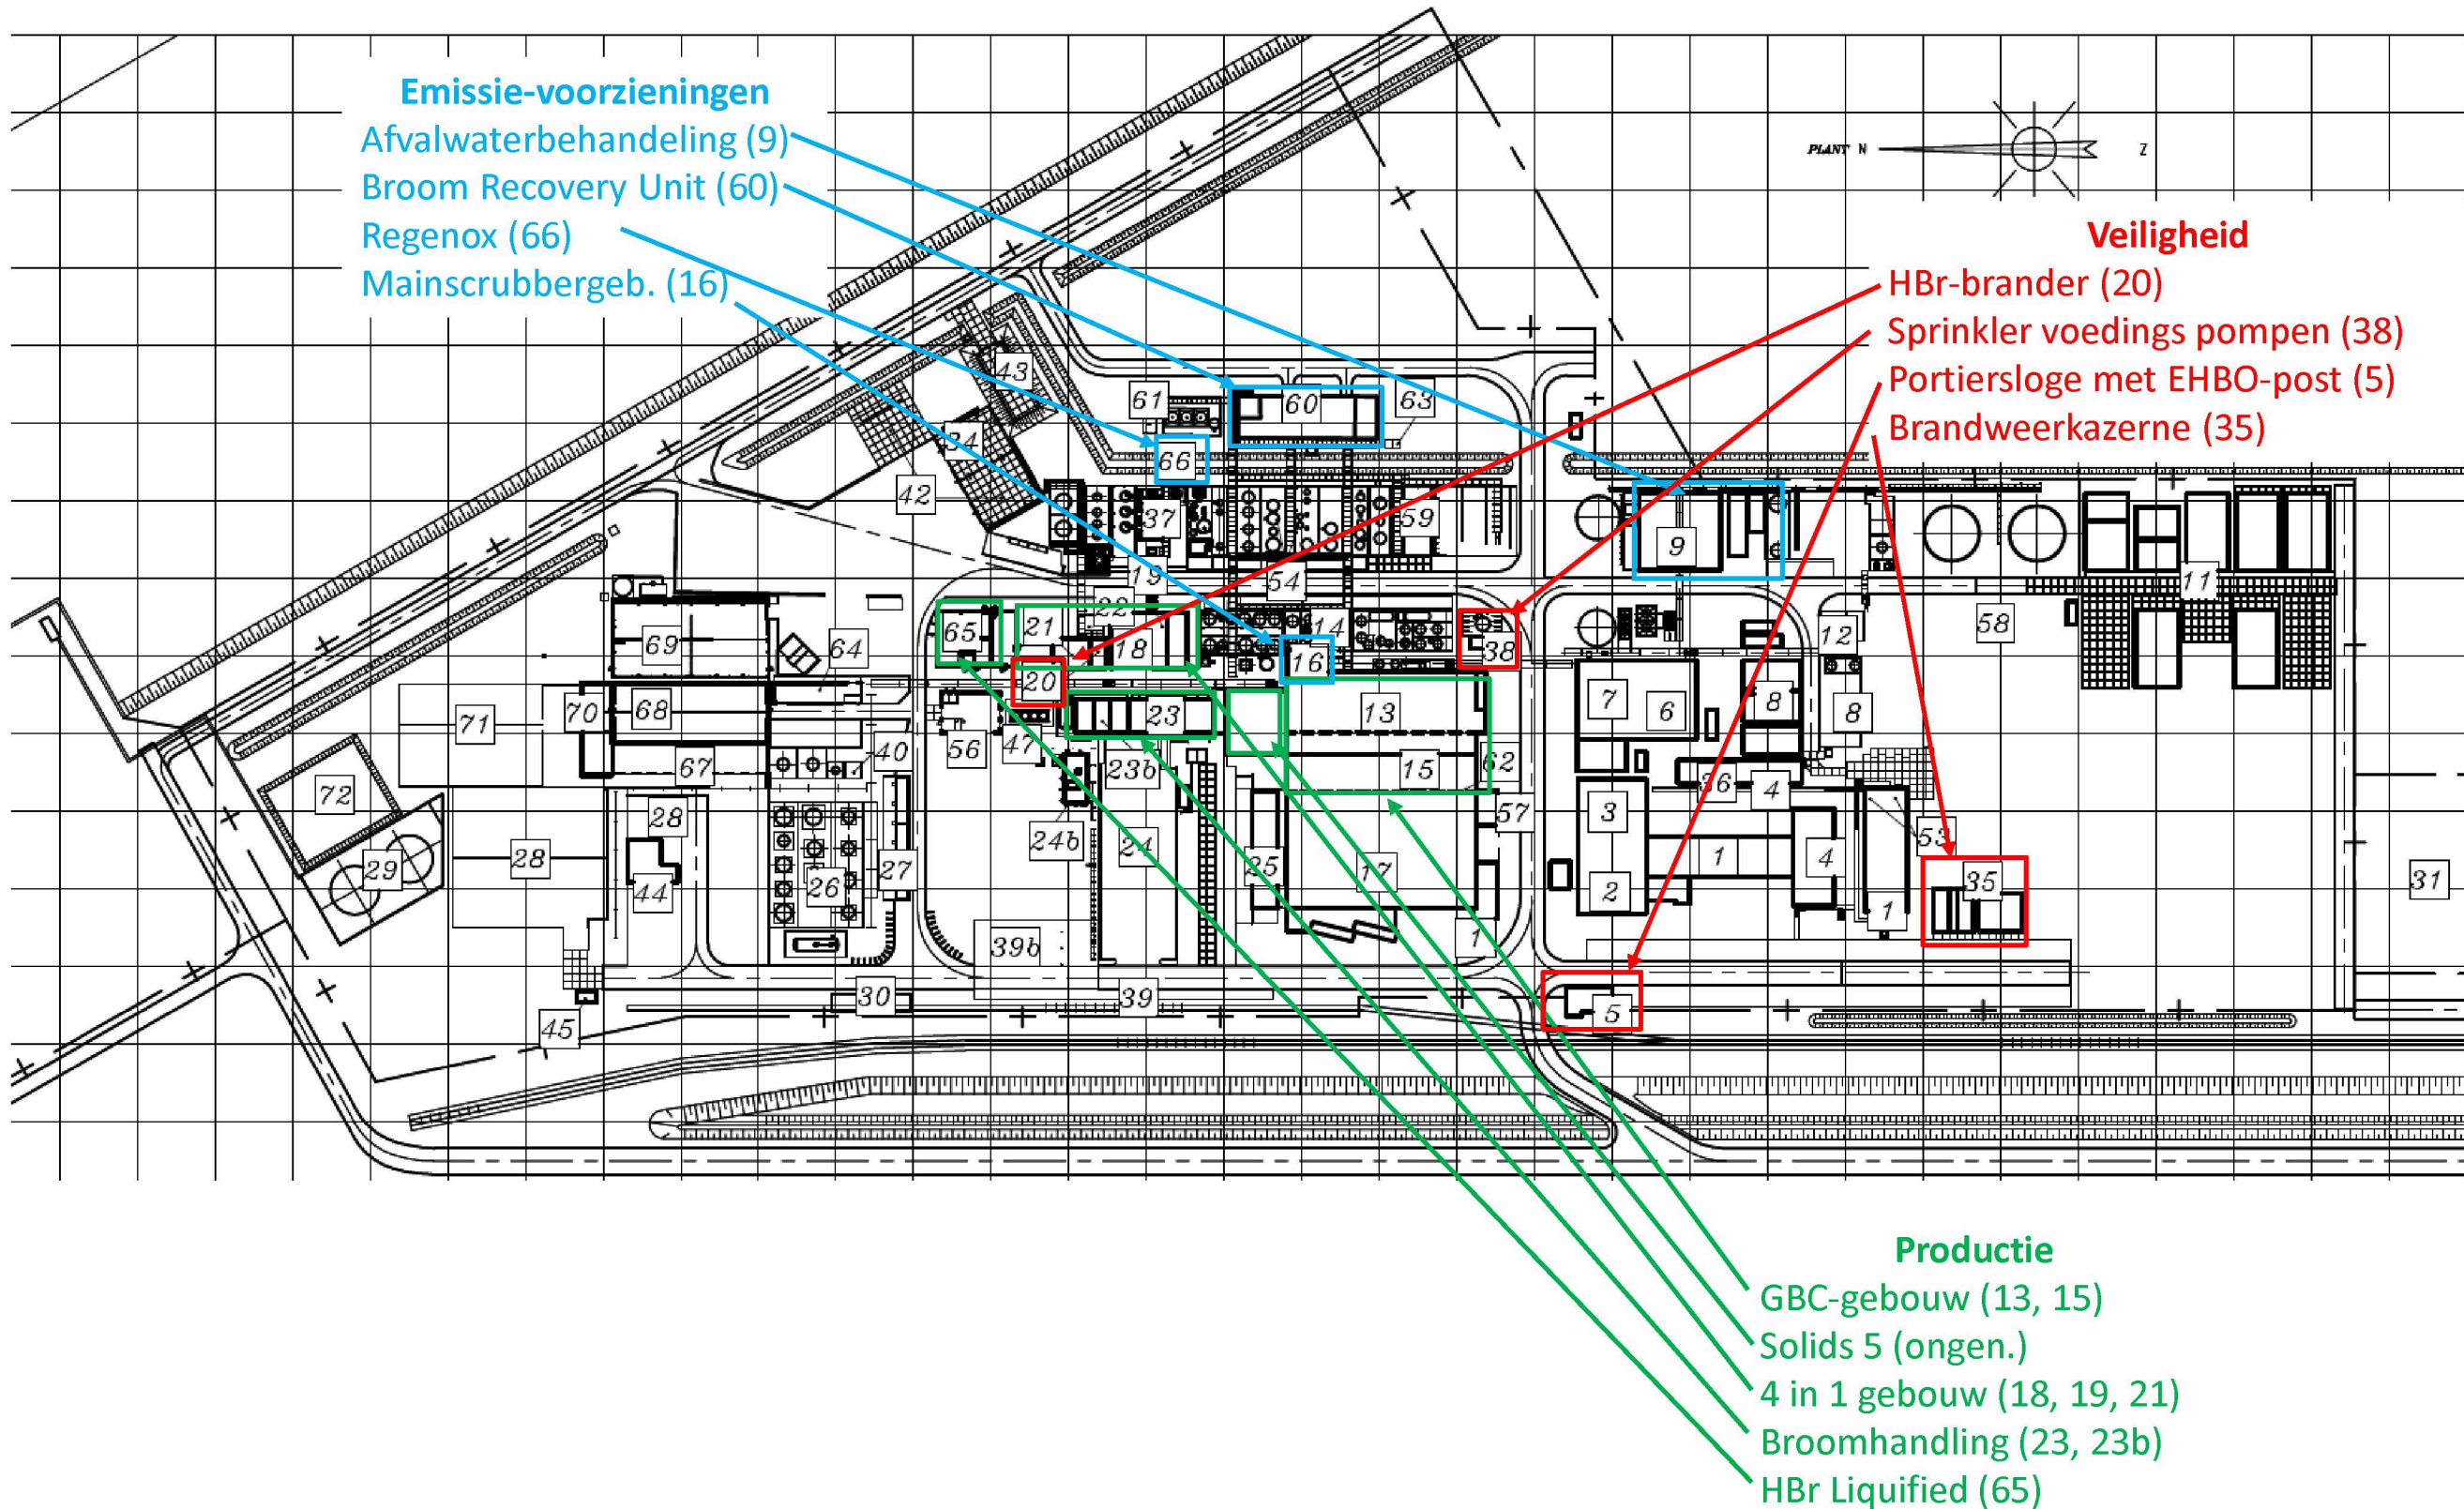


PGS15 opslaglocaties ICL-IP (>250kg)

SOUTH (meters)

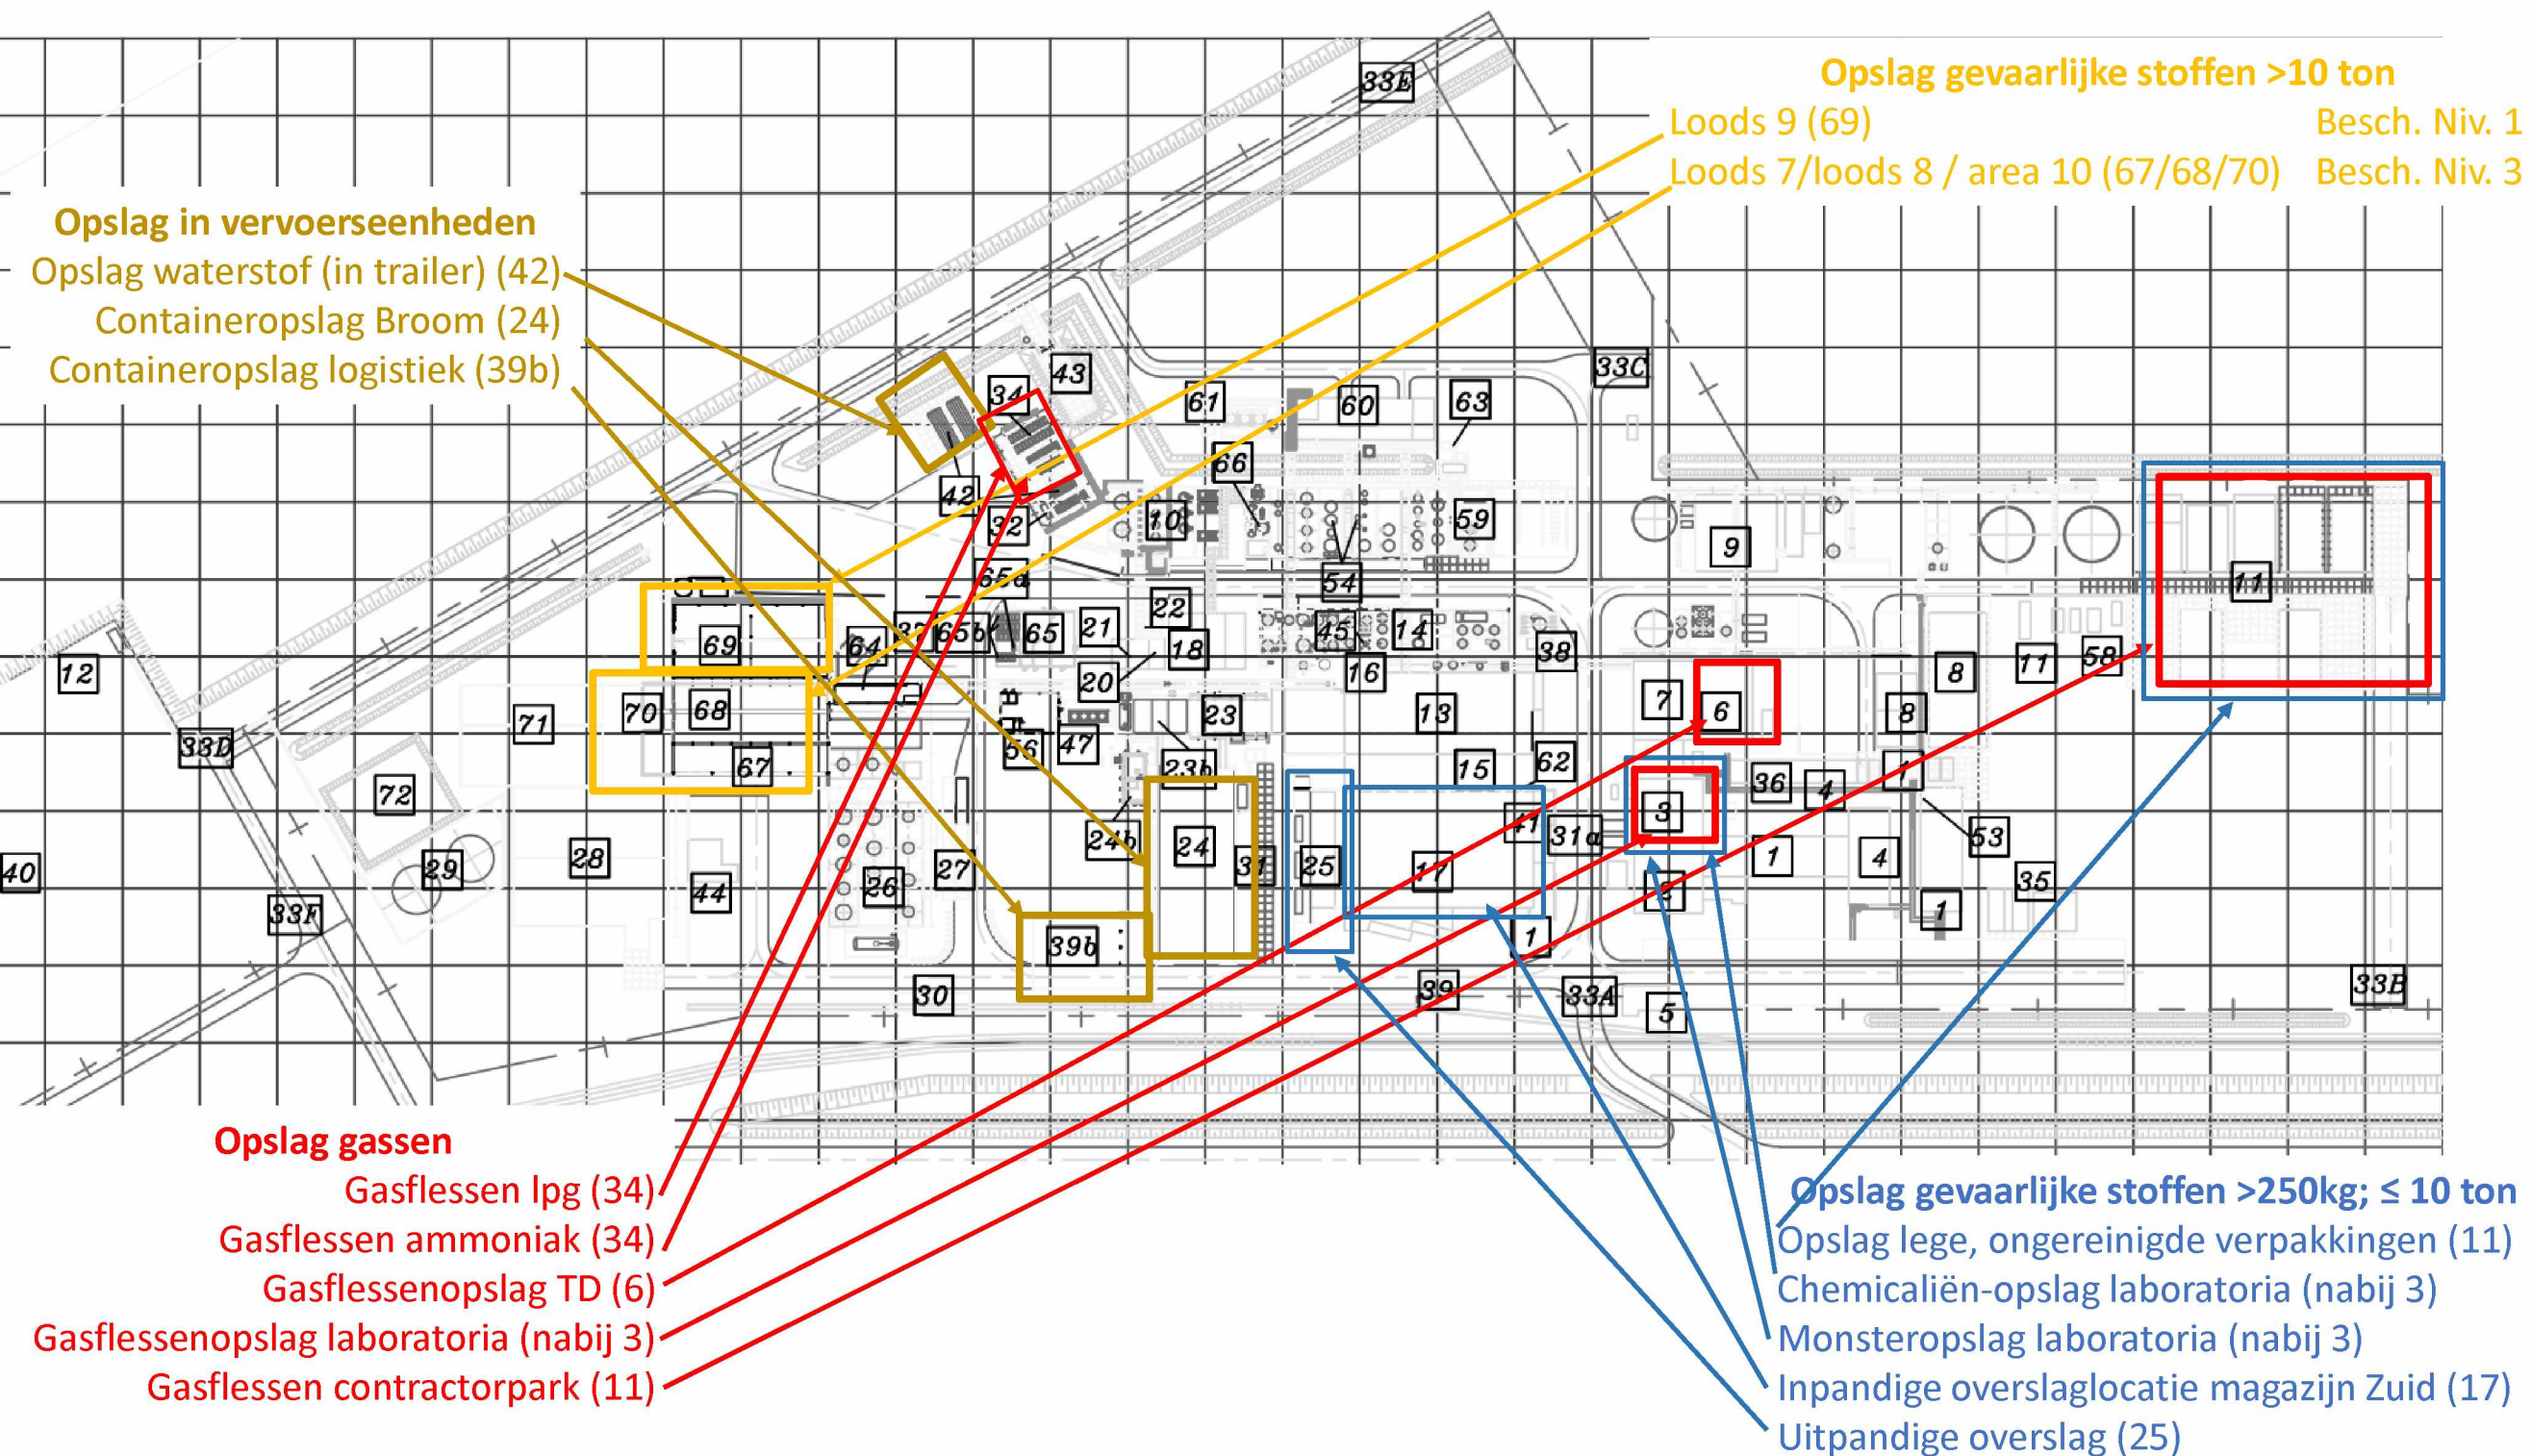


Overige opslaglocaties ICL-IP


SOUTH (meters)

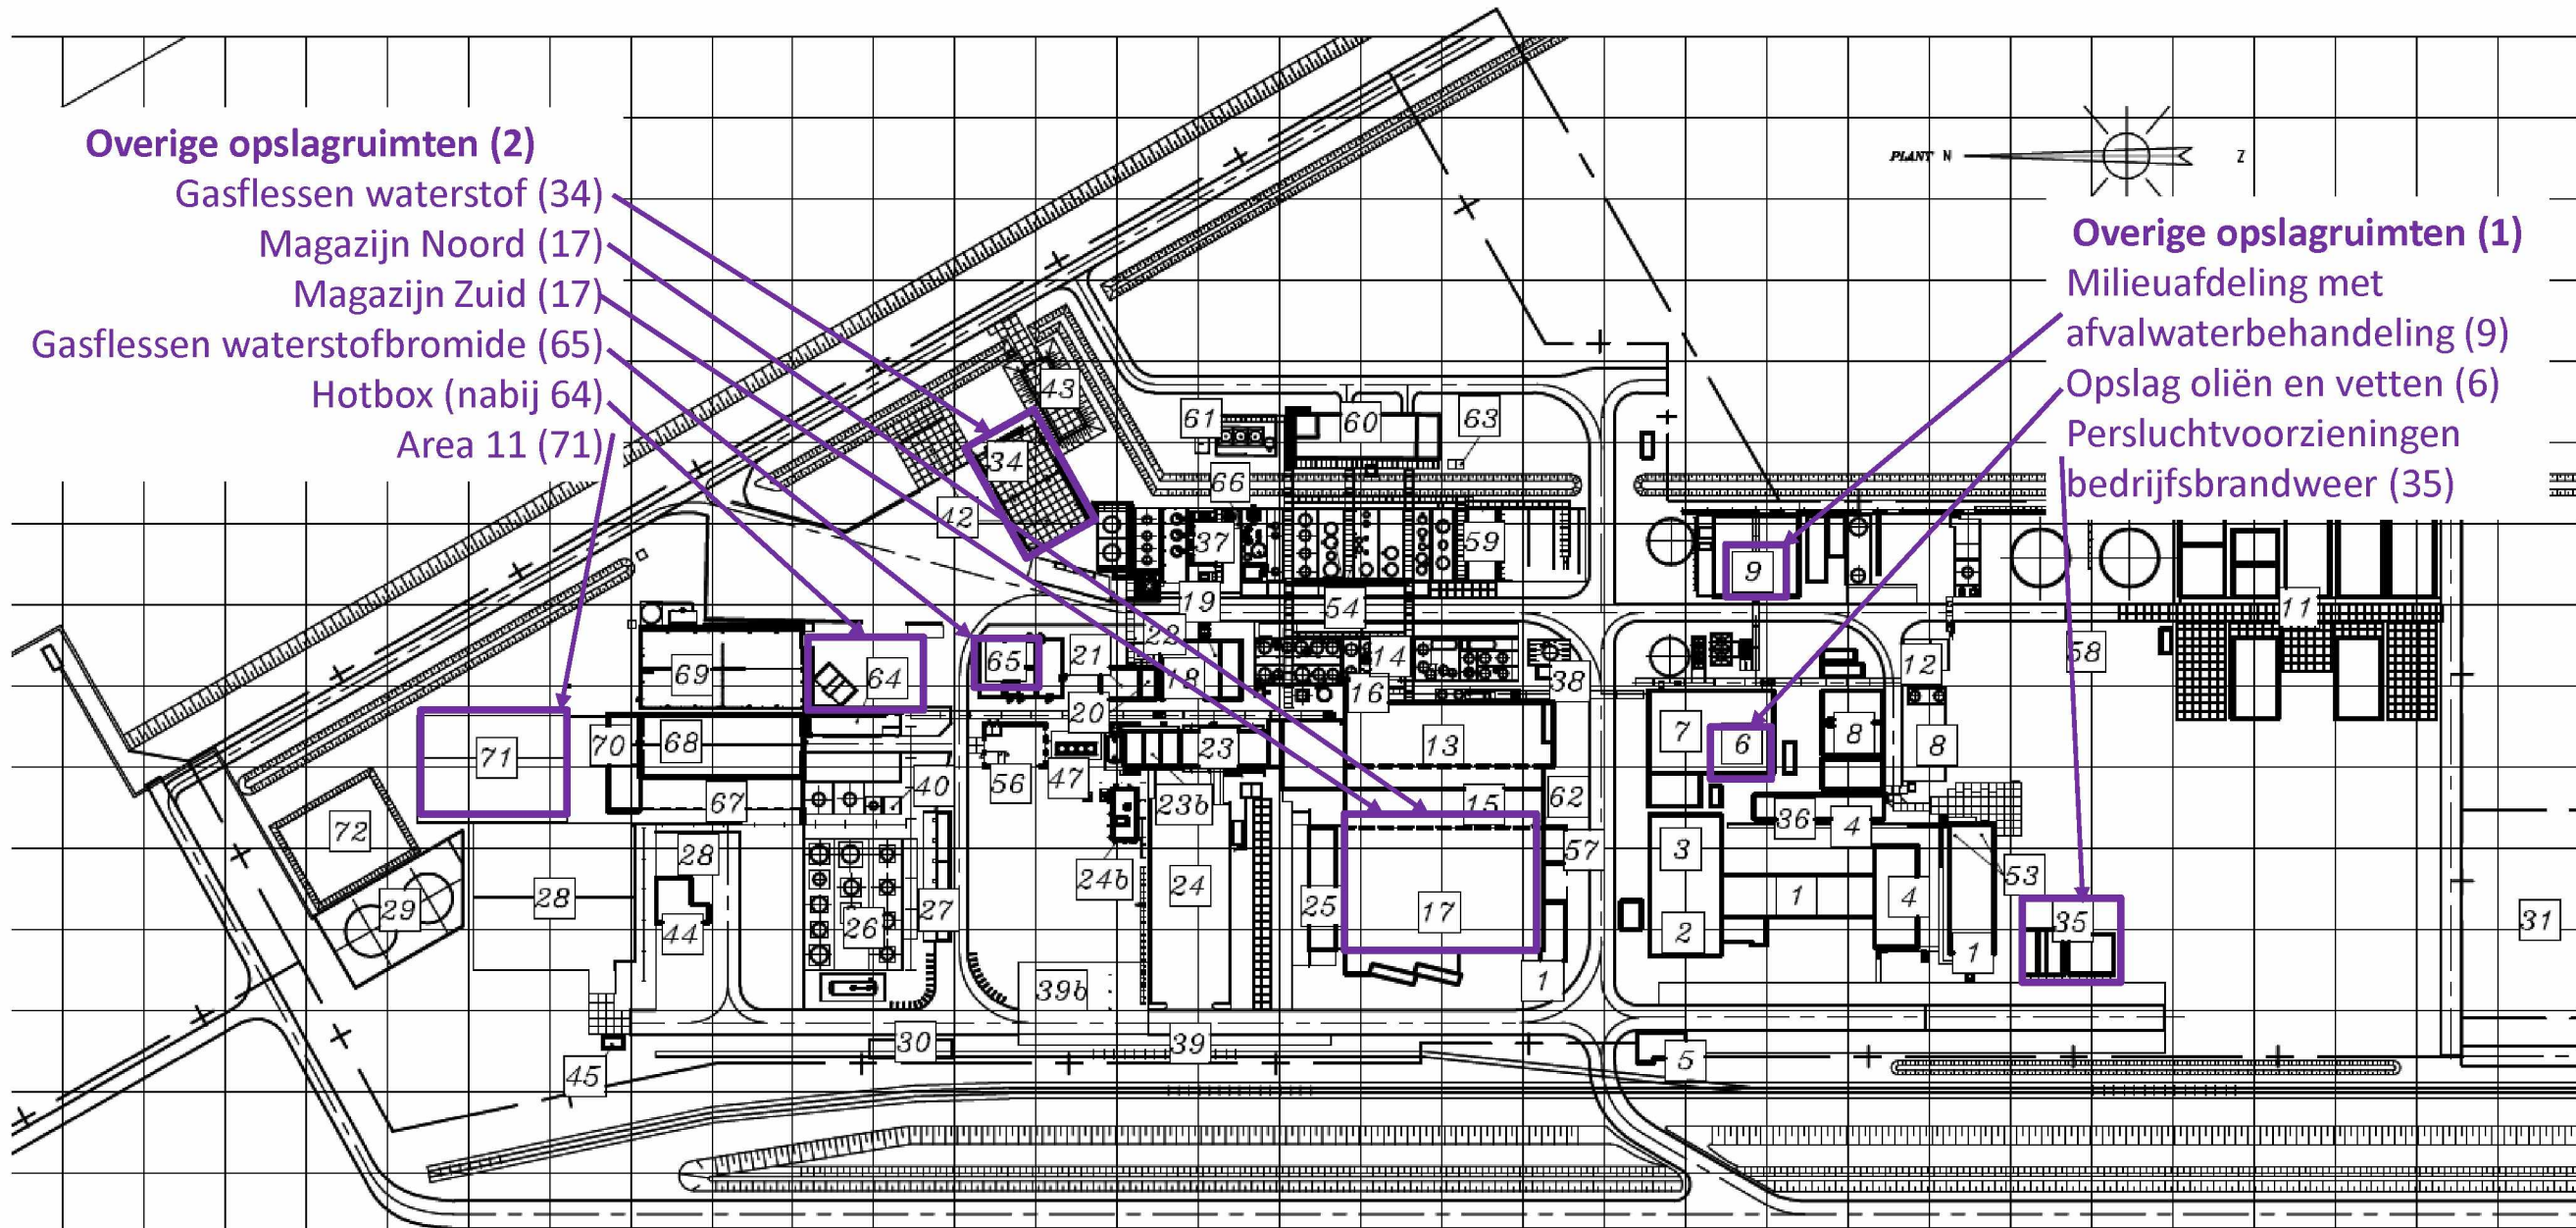

Overslaglocaties ICL-IP

SOUTH (meters)

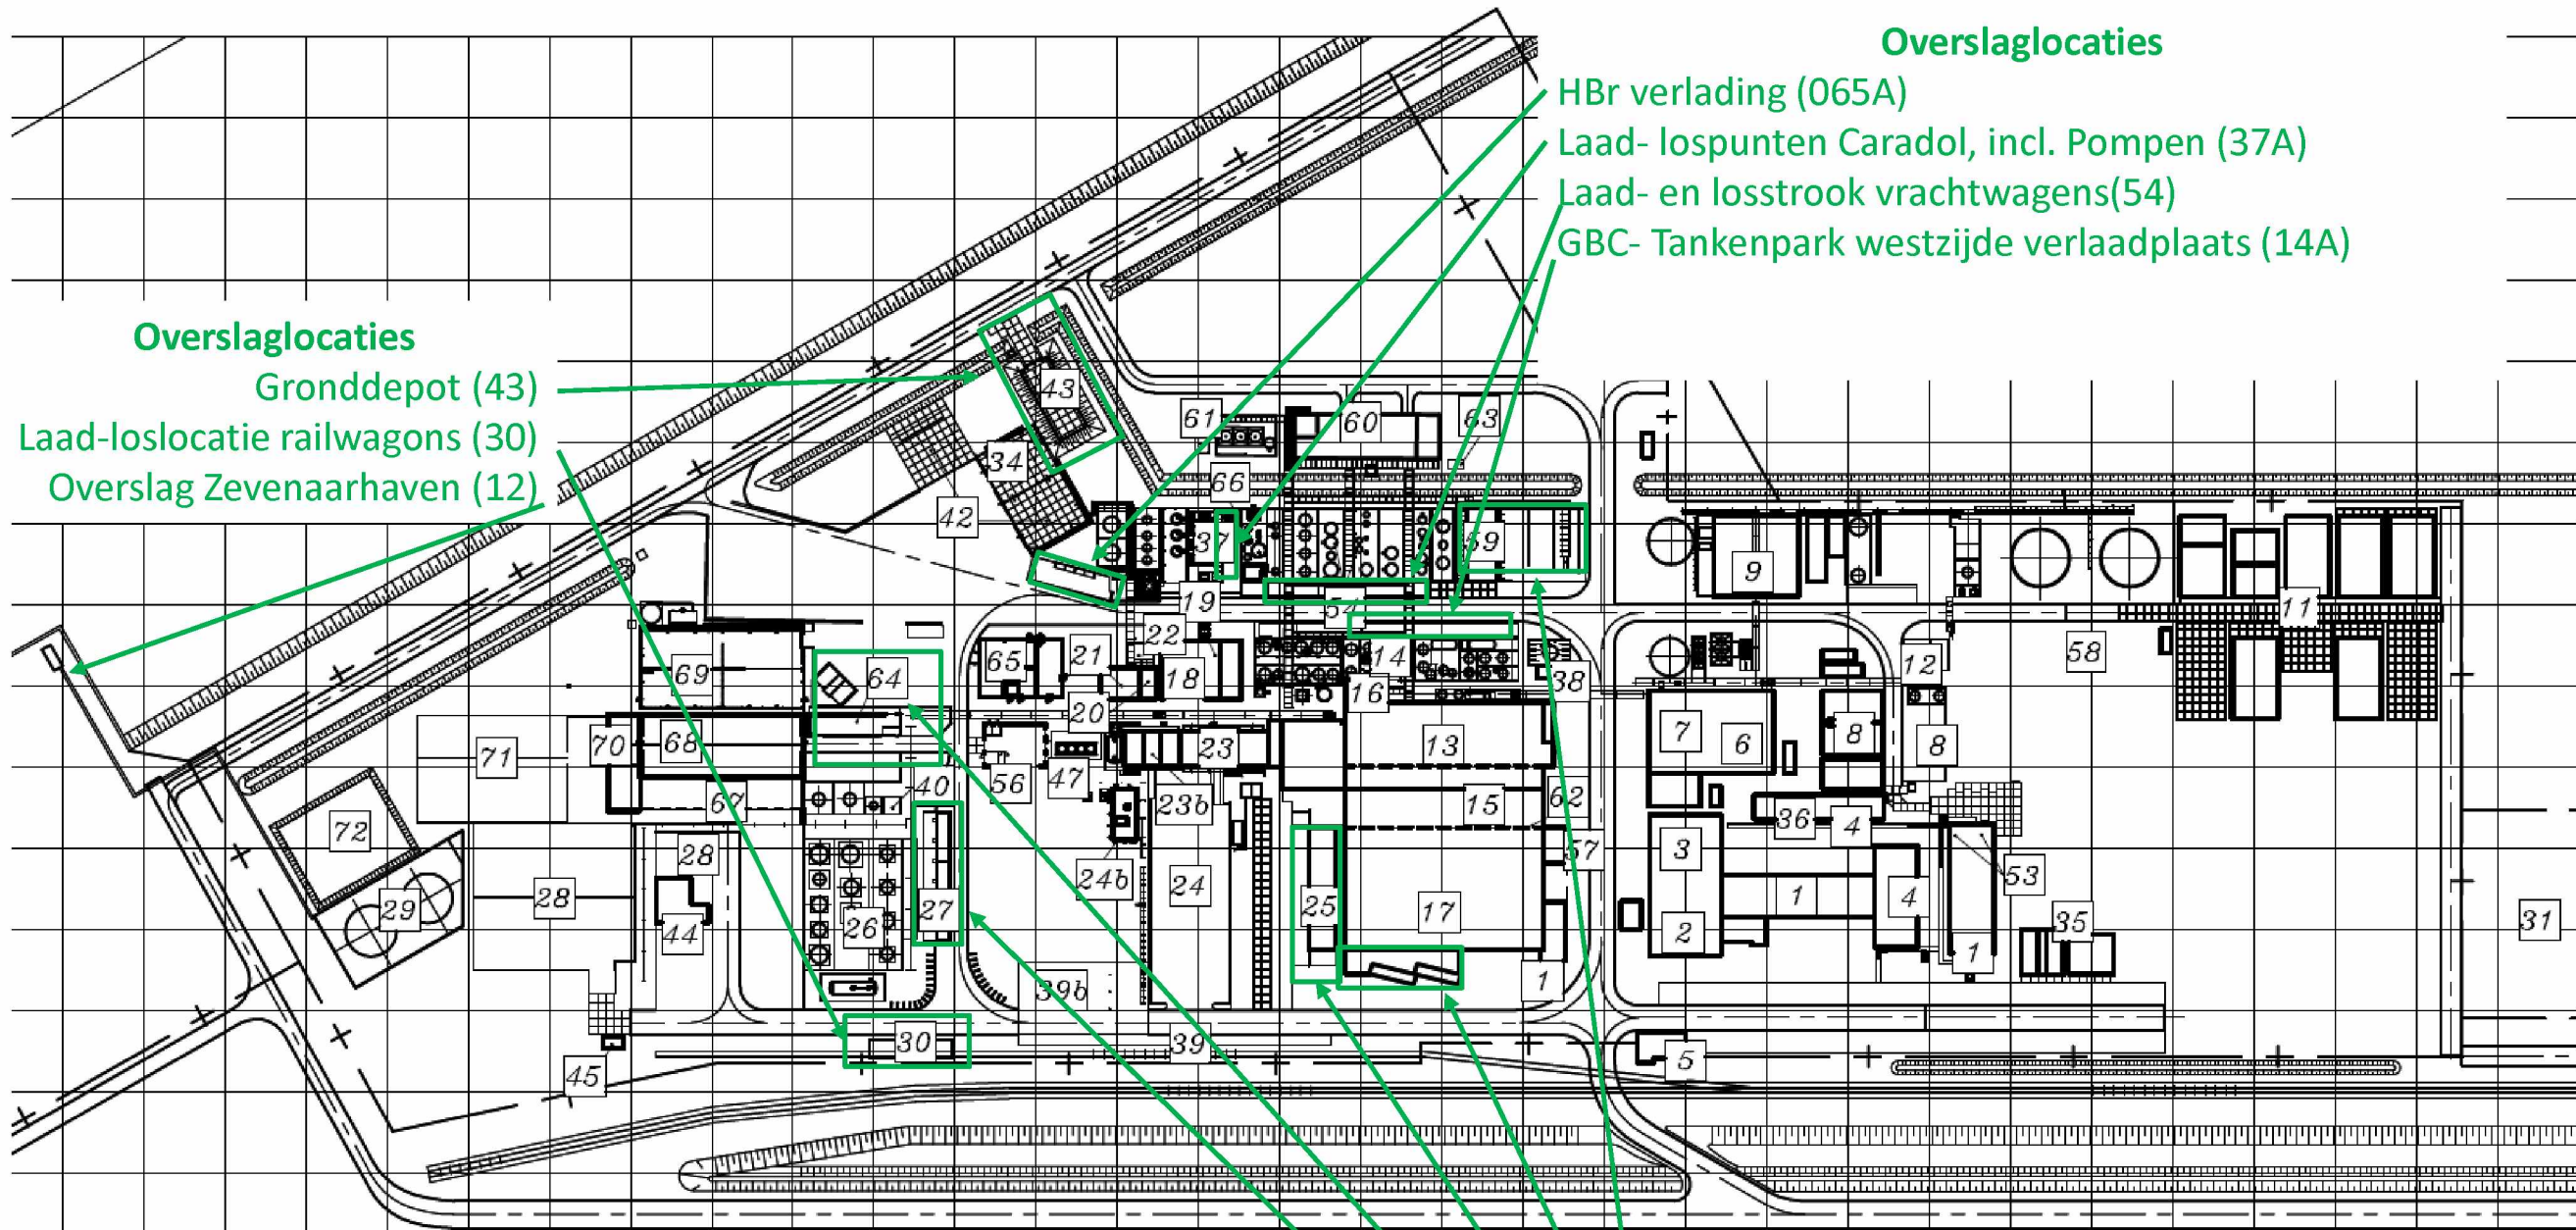

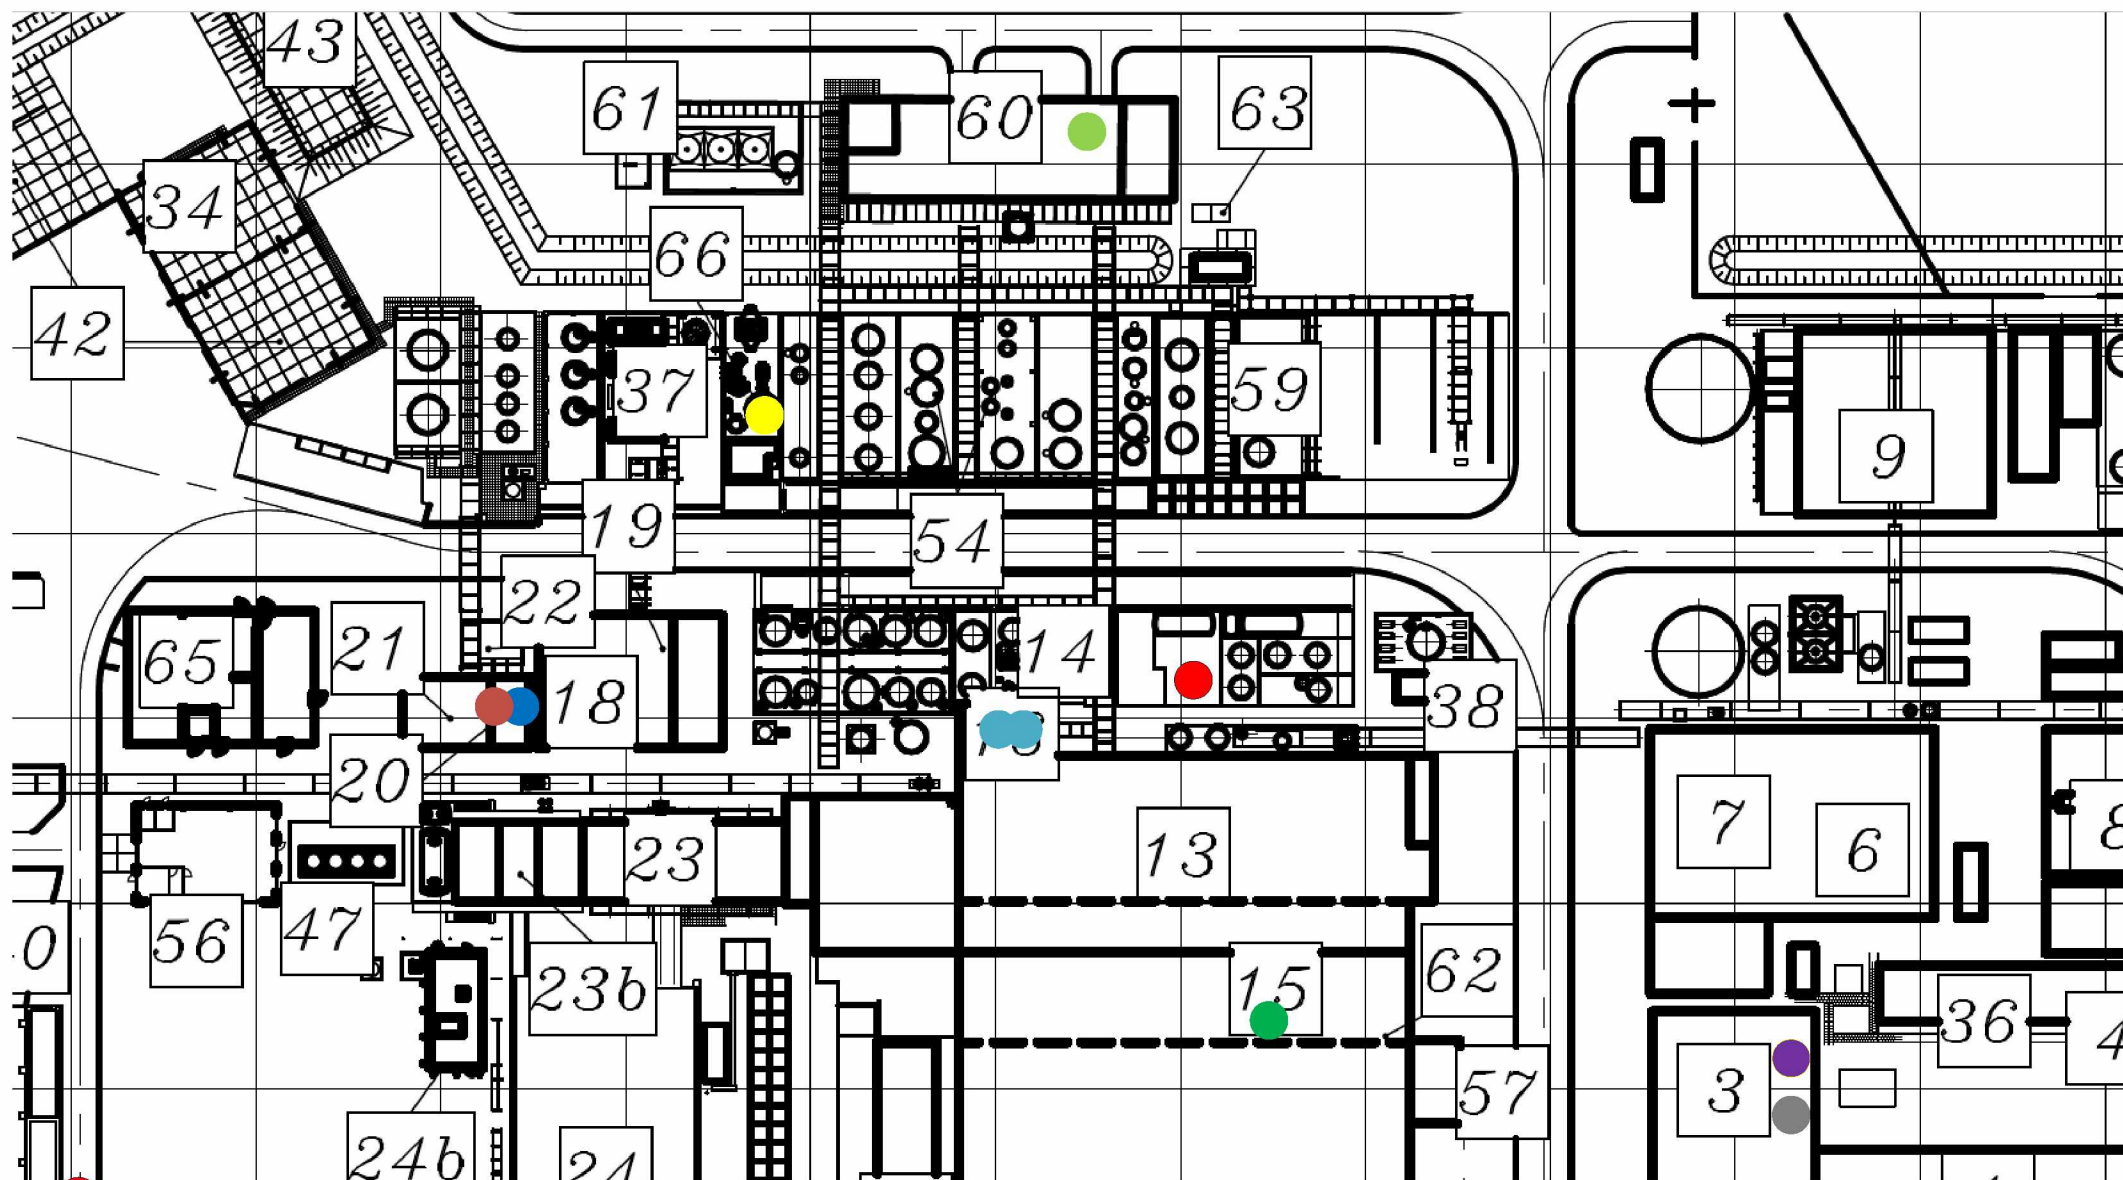

- 10 Stoomketel
- 20 Mainscrubber
- 25 Regenox
- 30 BRU stack
- 40 Centrale stofafzuiging
- 50 HBr brander, waterstof scrubber
- 55 HBr brander eindscrubber
- 70 CV ketel Kantoor gebouw
- 71 Afblaas zuurkasten lab

Opmerkingen:

70 en 71 zijn niet als emissiepunt in de vergunning van 2010 opgenomen.

E-PRV's van tanks blazen af naar de buitenlucht.