

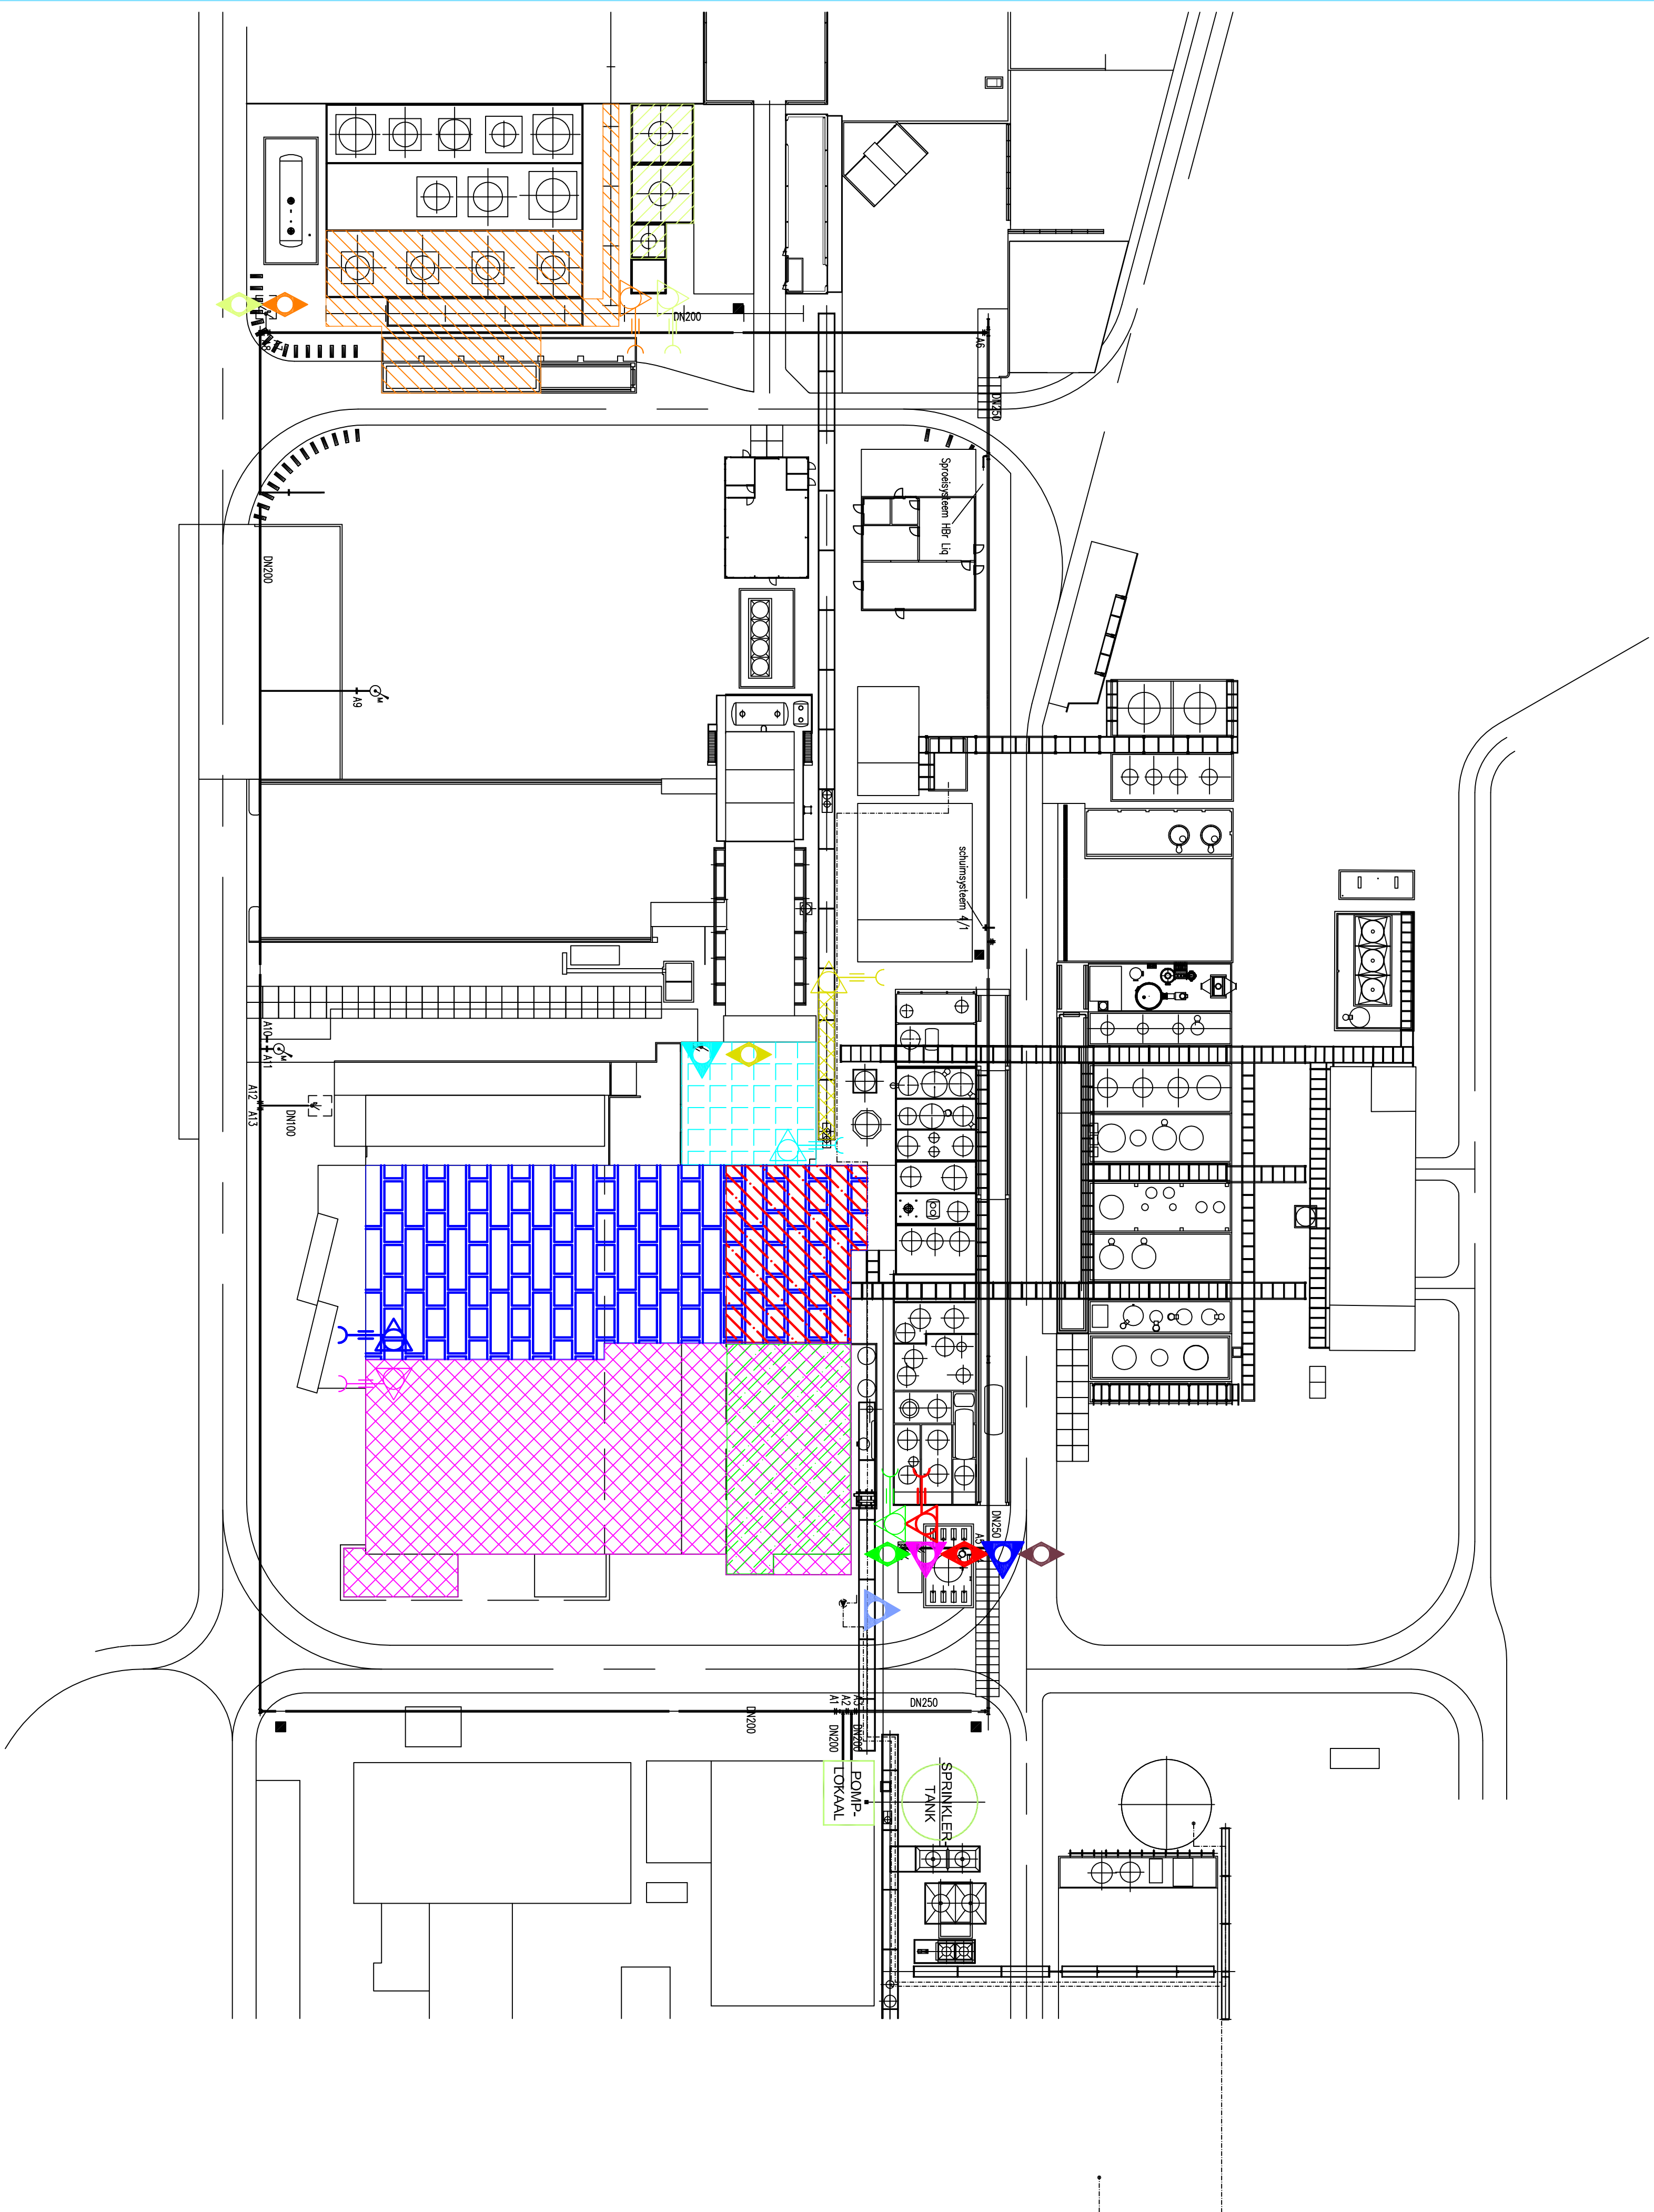
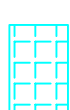


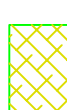


CP	CP	ZONE
	1	TANK 86-89-92-95 + LAADSTATION + LEIDINGENBRUG ITC bevindt zich op het einde van de leidingen brug
	2	TANK 81-82-83 ITC bevindt zich op het einde van de leidingen brug
	3	DN1500/DELUGE DAKNET SOLID 5 (4 niveau's) ITC bevindt zich op niveau +4, is naar buiten aangevoert
	4	DN500/DELUGE LEIDINGENBRUG BUITEN SOLID 5 ITC bevindt zich op het einde van de leidingen brug
	6	DN1500/NAT GBC ZUID (4 niveau's) + OUD MAGAZIJN ITC bevindt zich in het oud magazijn
	7	DN1500/NAT GBC NOORD (4 niveau's) + NIEUW MAGAZIJN ITC bevindt zich in het magazijn
	8	DN777/NAT ?? ??
	9	DN500/DELUGE REACTOREN GBC NOORD (3 niveau's) ITC bevindt zich OP DE ACHTERZIJDE VAN DE GARAGEBOX
	10	DN820/DELUGE REACTOREN GBC ZUID (3 niveau's) + LEIDINGENBRUG ITC bevindt zich OP DE ACHTERZIJDE VAN DE GARAGEBOX
	11	DN820/DELUGE BUITEN GEBRUIK /


LEGENDE

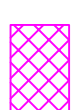

Deluge Controlpost

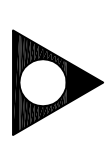

Natte Controlopost

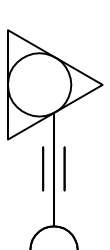

Eindelijntest en Leeglaat

	DOSSIER ICL Industrial Products Frankrijkweg 6 - Haven 1205 AH 4530 Terneuzen	
--	--	--


AquaSecurity
FIRE PROTECTION SOLUTIONS

Industrieaan 20
B-9320 Erembodegem
Tel: [REDACTED]
Fax: [REDACTED]
E-mail: info@aquasecurity.be
service@aquasecurity.be
24h/24h service- [REDACTED]

DOSSIER :	34439		TITEL :	Liggingssplan		PLAN Nr.:	34439-601
NAGEZIEN door :	KDT	FASE :			SCHAAL :	-/-	
TEK.:	DVDB	PL.:	NG		DATUM :	27/1/2014	