


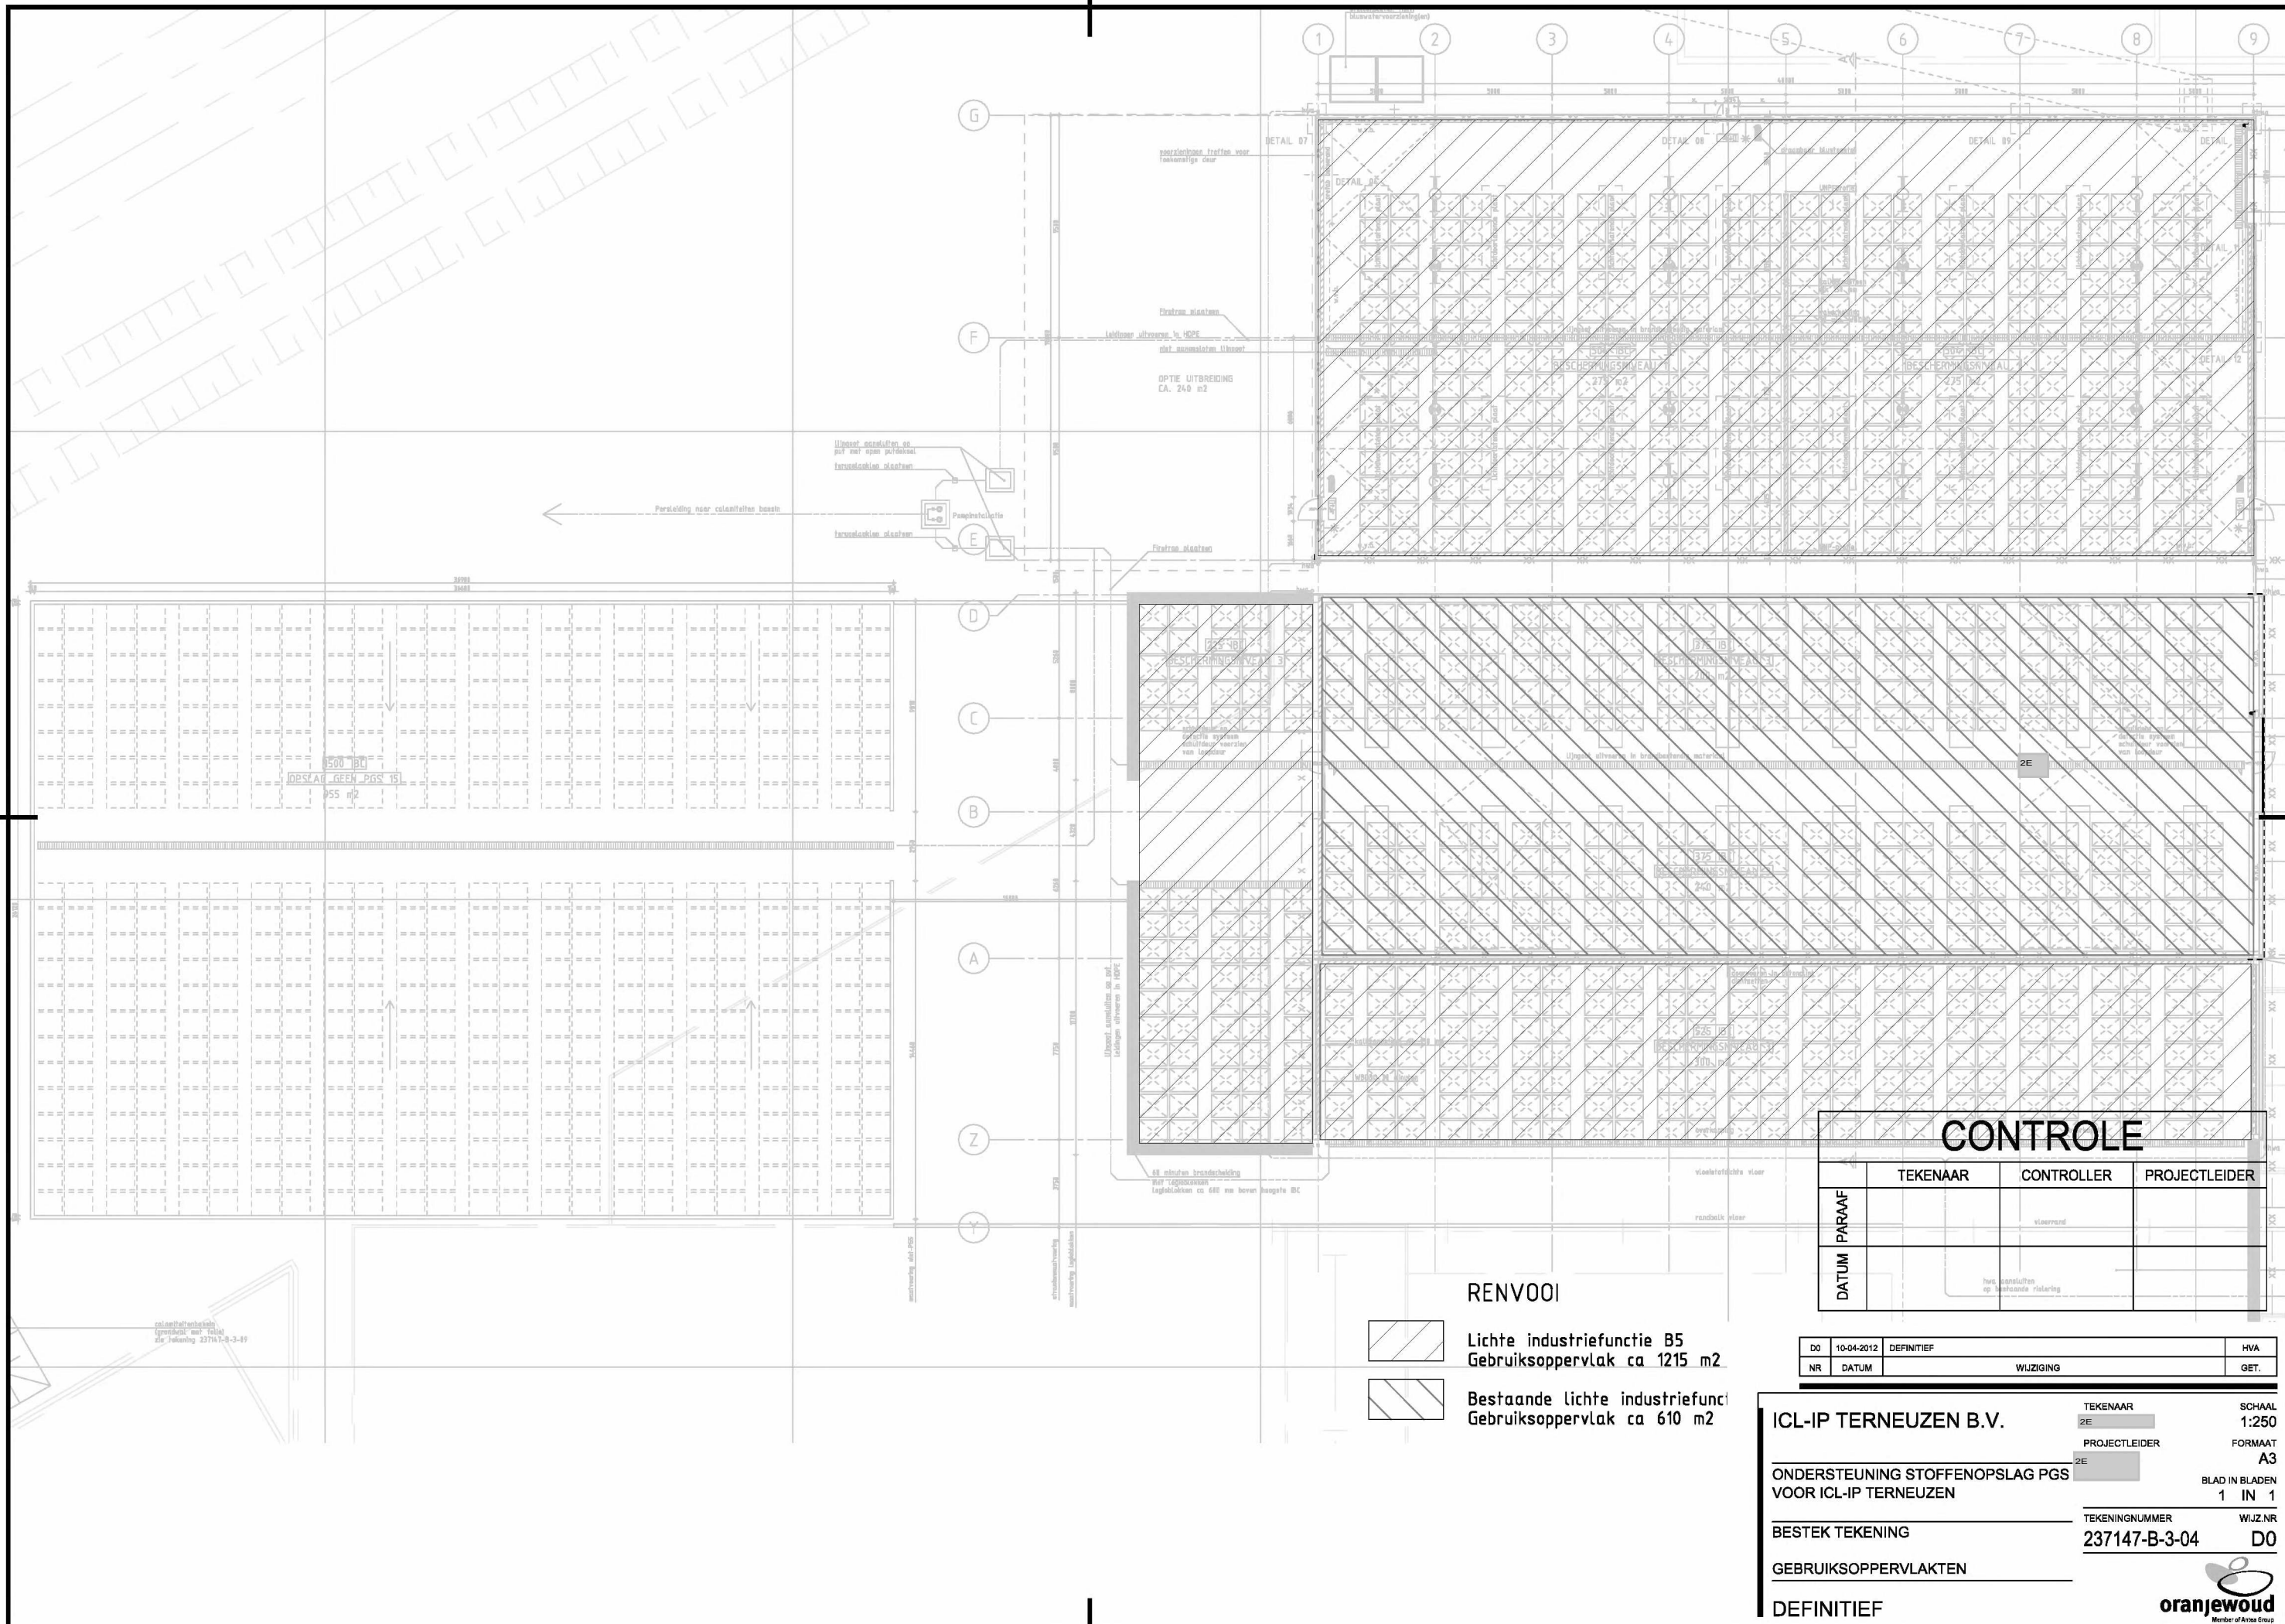

CONTROLE

	TEKENAAR	CONTROLLER	PROJECTLEIDER
PARAF			
DATUM			

RENVOOI

Lichte industriefunctie B5
Gebruiksoppervlak ca 1215 m2

Bestaande lichte industriefunctie B5
Gebruiksoppervlak ca 610 m2

DO	10-04-2012	DEFINITIEF	HVA
NR	DATUM	WIJZIGING	GET.

ICL-IP TERNEUZEN B.V.

ONDERSTEUNING STOFFENOPSLAG PGS
VOOR ICL-IP TERNEUZEN

BESTEK TEKENING

GEbruiksoppervlakten

DEFINITIEF

TEKENAAR
2E

PROJECTLEIDER
2E

TEKENINGNUMMER
237147-B-3-04

SCHAAL
1:250

FORMAAT
A3

BLAD IN BLADEN
1 IN 1

WIJZ.NR
D0

oranjewoud
Member of Arco Group