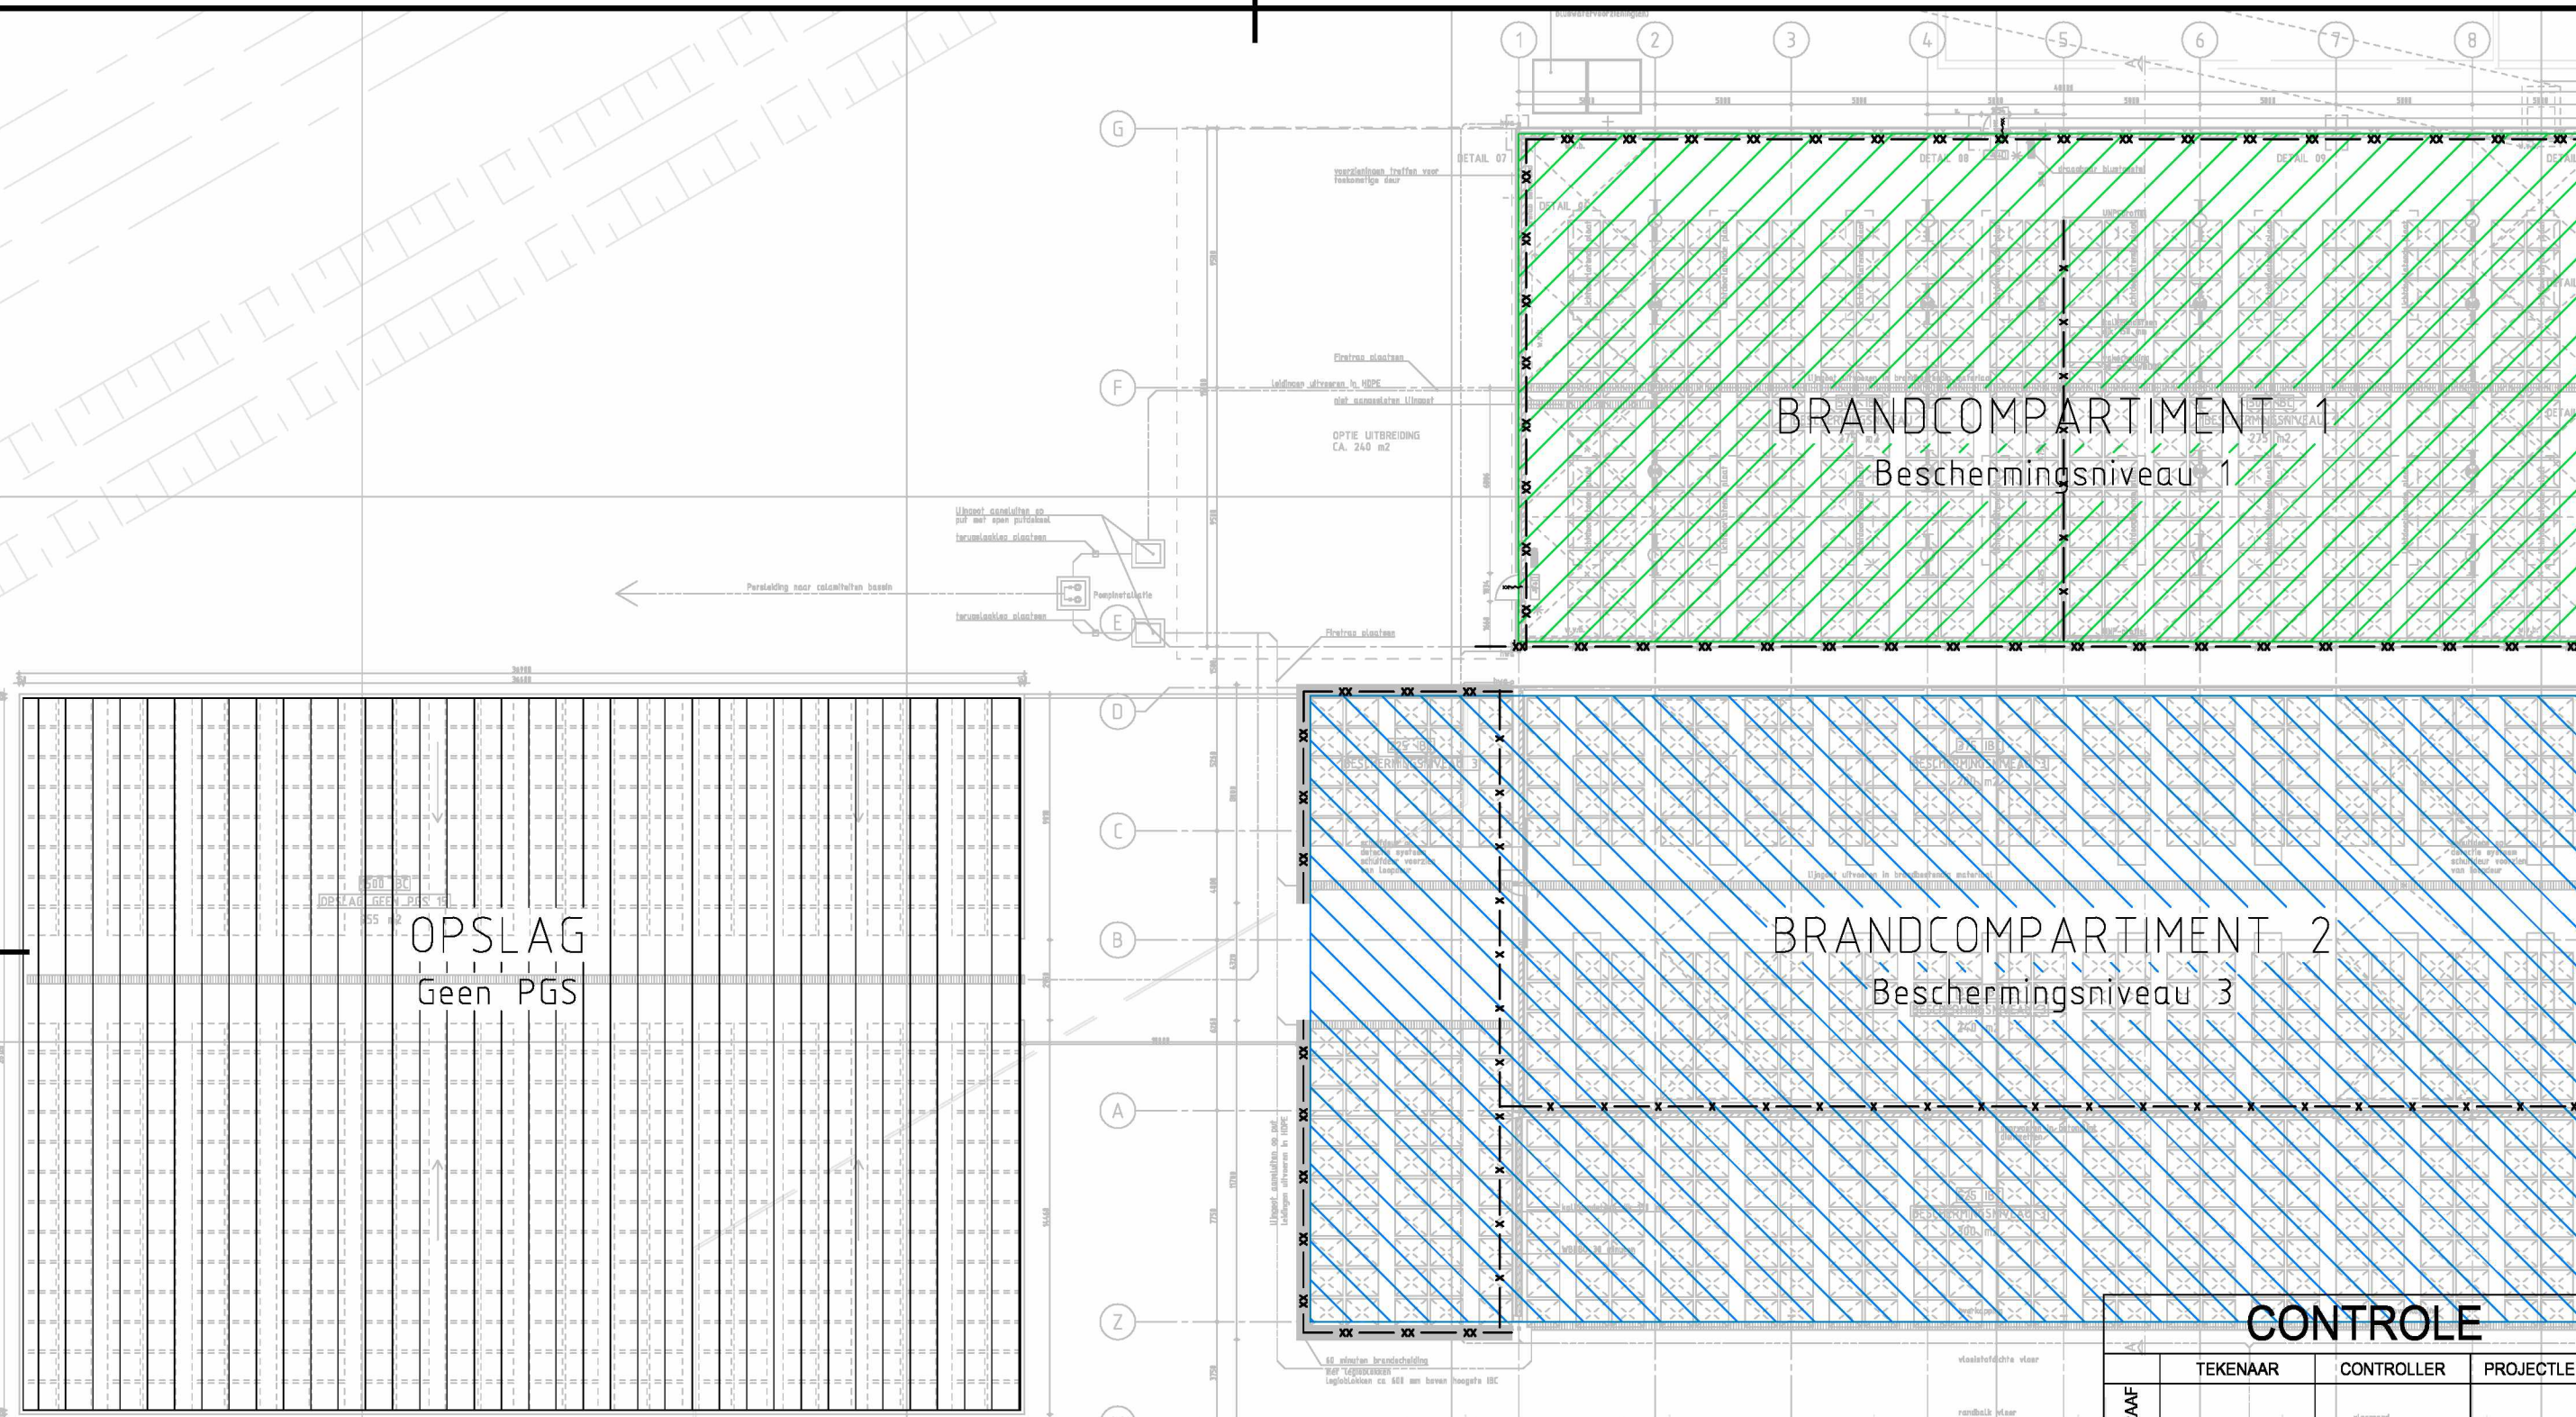




OPSLAG
Geen PGS

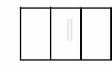
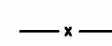
BRANDCOMPARTIMENT 1
Beschermingsniveau 1

BRANDCOMPARTIMENT 2
Beschermingsniveau 3

CONTROLE

	TEKENAAR	CONTROLLER	PROJECTLEIDER
PARAF			
DATUM			

RENVOOI

-  BC 1 745 m2
-  BC 2 1090 m2
-  GEEN PGS 955 m2
-  30 min. WBDBO
-  60 min. WBDBO

DO	10-04-2012	DEFINITIEF	HVA
NR	DATUM	WIJZIGING	GET.

ICL-IP TERNEUZEN B.V.

ONDERSTEUNING STOFFENOPSLAG PGS 15
VOOR ICL-IP TERNEUZEN

BESTEK TEKENING

BRANDCOMPARTIMENTERING

DEFINITIEF

TEKENAAR
2E

PROJECTLEIDER
2E

TEKENINGNUMMER
237147-B-3-05

SCHAAL
1:250

FORMAAT
A3

BLAD IN BLADEN
1 IN 1

WIJZ.NR
D0

oranjewoud
Member of Arco Group