


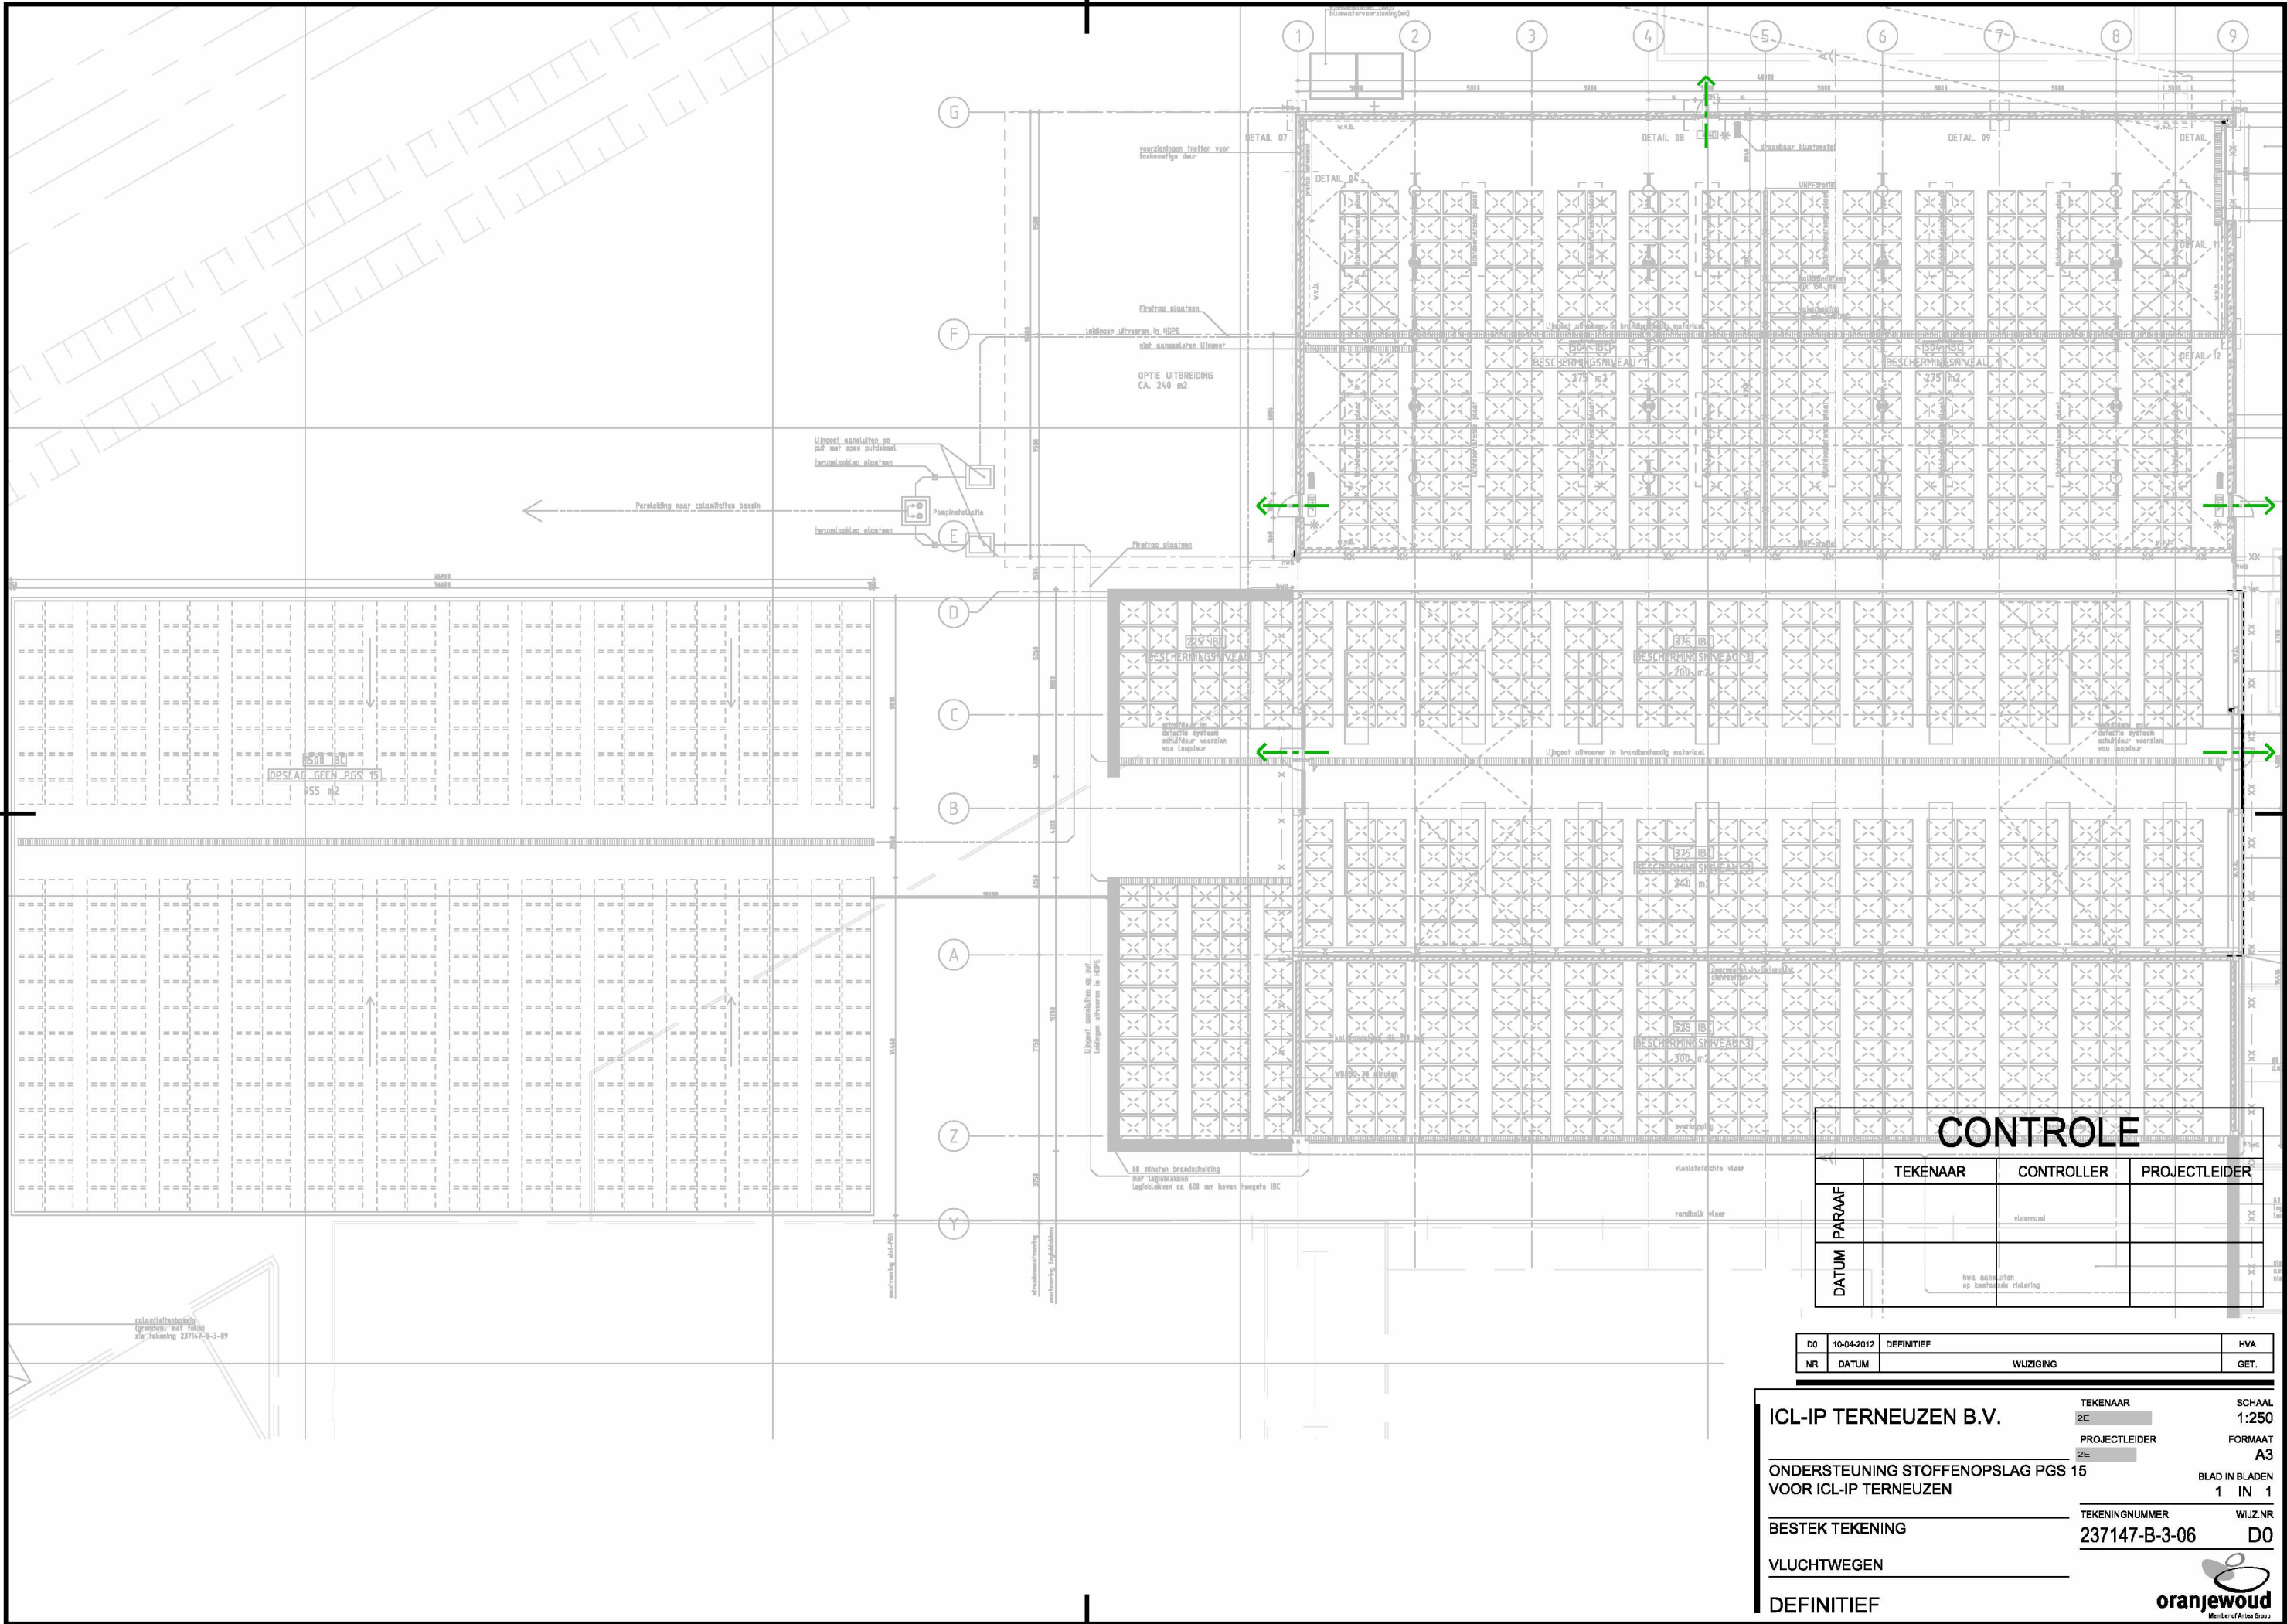

# CONTROLE

|       | TEKENAAR | CONTROLLER | PROJECTLEIDER |
|-------|----------|------------|---------------|
| PARAF |          |            |               |
| DATUM |          |            |               |

| DO | 10-04-2012 | DEFINITIEF |  | HVA       |      |
|----|------------|------------|--|-----------|------|
| NR |            | DATUM      |  | WIJZIGING | GET. |

ICL-IP TERNEUZEN B.V.

ONDERSTEUNING STOFFENOPSLAG PGS 15  
VOOR ICL-IP TERNEUZEN

BESTEK TEKENING

VLUCHTWEGEN

DEFINITIEF

TEKENAAR  
1:250  
PROJECTLEIDER  
2E  
FORMAAT  
A3

TEKENINGNUMMER  
237147-B-3-06  
WIJZ.NR  
D0

